

Sezione "A-A"

Note

- (1) SMORZATORI DI VIBRAZIONE
- (2) PUNTI FISSI PER CONDUTTORE TUBOLARE DA Ø 100

NOTE SUI MORSETTI DI SBARRA:  
IL NUMERO DEGLI STALLI E' VARIABILE; GLI STALLI NON INDICATI HANNO APPOGGIO SCORREVOLE

NOTE SULLA DISPOSIZIONE DEGLI STALLI:  
- SE GLI STALLI SONO FINO AD 8 VANNO DISTRIBUITI UNIFORMEMENTE A DX E SX DELL'APPOGGIO FISSO:




- SE GLI STALLI SONO PIU' DI 8 E FINO A 16, VANNO DISTRIBUITI UNIFORMEMENTE A DX E SX DEL GIUNTO ELASTICO, CON APPOGGI FISSI MASSIMO A 4 STALLI DI DISTANZA DAL GIUNTO ELASTICO.



Legenda


- APPOGGIO FISSO
- APPOGGIO SCORREVOLE
- GIUNTO ELASTICO

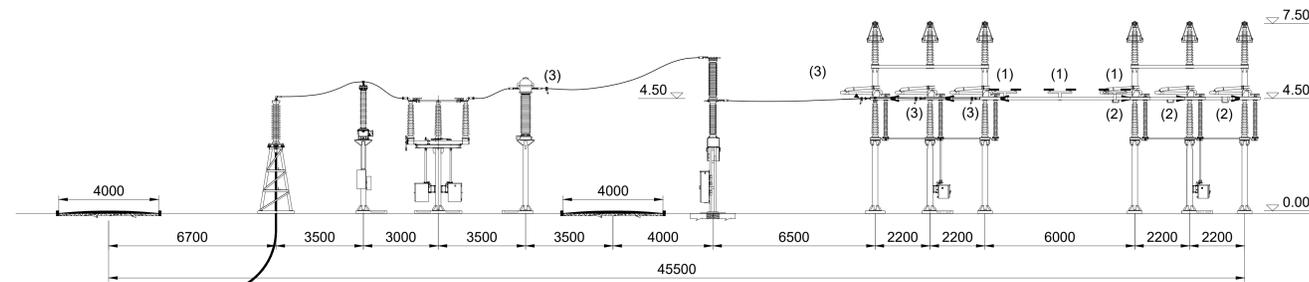


Sezione "B-B"

|               |   |               |  |               |         |               |       |               |  |
|---------------|---|---------------|--|---------------|---------|---------------|-------|---------------|--|
| 00            |   | Apr. 2022     |  | Revisione     |         | SE            |       | GC            |  |
| Cliente       | GC POGGIO IMP I   | Commissa      | Piano tecnico delle Opere - Progetto definitivo Nuova SE "Serracappella 2" ed Elettricità 150KV di connessione alla SE "Rotello" |               |         |               | Scala | 1:100         |  |
| TITOLO        | Nuova SE "Serracappella 2" a 150KV di Smezzamento Sezione Elettromeccaniche |               |  |               | Formato | AD            |       | 1 di 2        |  |
| 013-21.02.W05 |   | 013-21.02.W05 |  | 013-21.02.W05 |         | 013-21.02.W05 |       | 013-21.02.W05 |  |




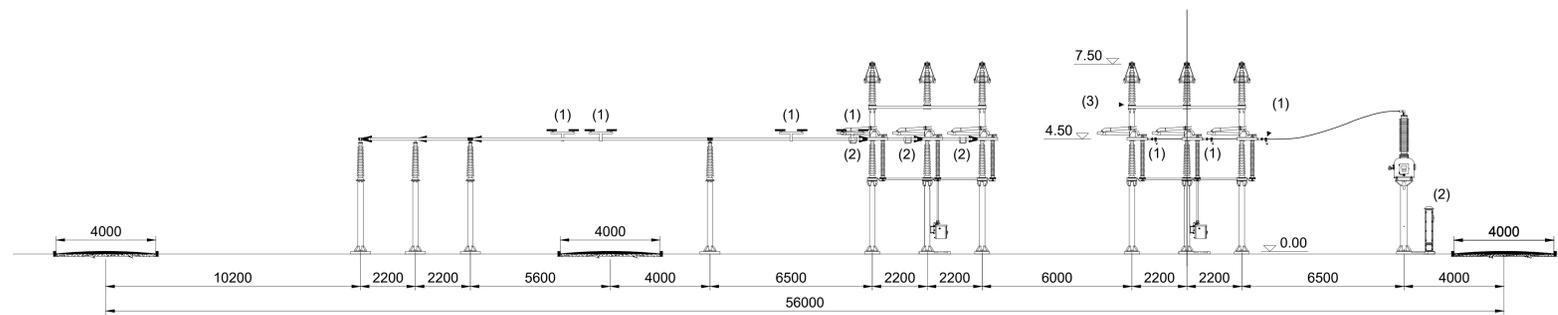

Sezione "C-C"

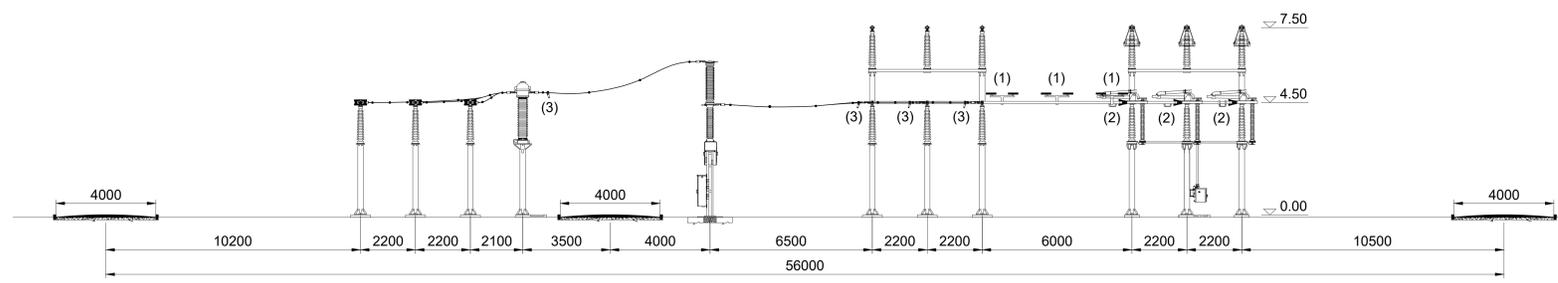

Sezione "D-D"

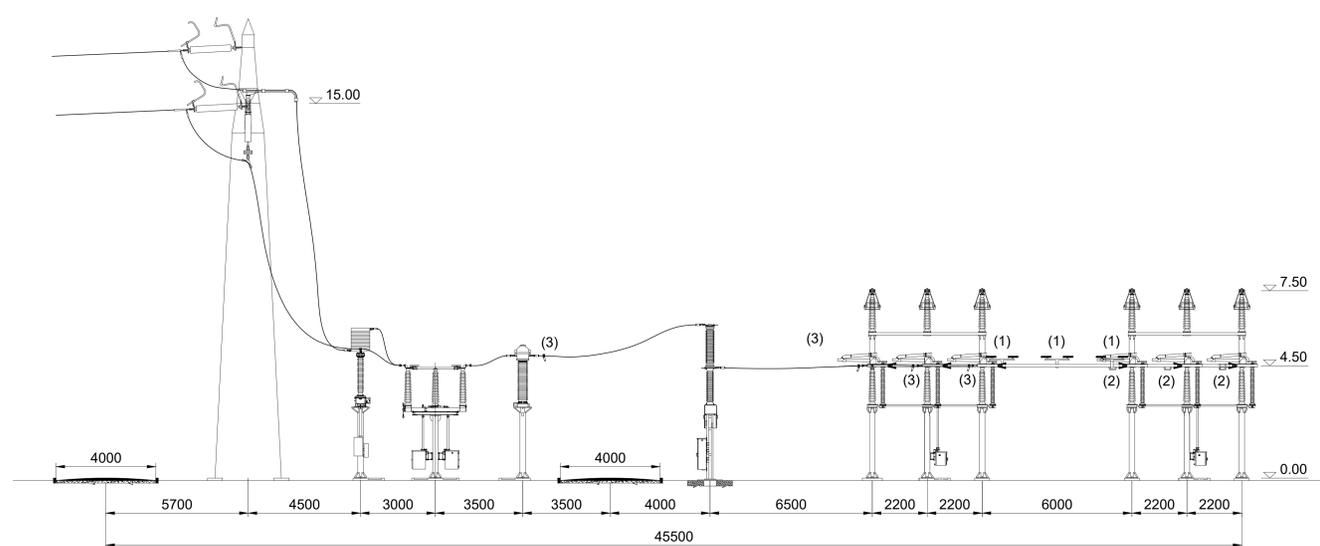

Sezione "E-E"

|    |  |           |  |           |  |           |  |            |  |
|----|--|-----------|--|-----------|--|-----------|--|------------|--|
| 00 |  | Apr. 2022 |  | Revisione |  | Disegnato |  | Verificato |  |

