



REGIONE PUGLIA



COMUNE DI POGGIO
IMPERIALE



COMUNE DI LESINA



COMUNE DI SAN PAOLO
CIVITATE



COMUNE DI APRICENA

Nome Progetto / Project Name

**IMPIANTI AGRIVOLTAICI,
DENOMINATO POGGIO 1-2-3-4-5
POTENZA INSTALLATA 164,13 MWp
CON PANNELLI SU SUPPORTO TRACKER
AD ASSE ORIZZONTALE IN AGRO DI
POGGIO IMPERIALE, SAN PAOLO CIVITATE, APRICENA,
LESINA E RELATIVE OPERE DI CONNESSIONE**

committente

GC POGGIO IMP I S.R.L.

Titolo documento /Document title

Planimetria del tracciato elettrodotto su
base catastale

Tavola /Pannel

01

Codice elaborato /Code processed

PG1_PLN_ELE_TRC_019

00	31/07/2022	PROGETTO DEFINITIVO	P.D.B.		
N.	Data Revisione	Descrizione revisione	Preparato	Vagliato	Approvato

Specialista / Specialist

Ing. Pasquale DE BONIS




Sviluppatore / Developer


RENEWABLE CONSULTING

Progettisti / Planner

RENEWABLE CONSULTING S.R.L.

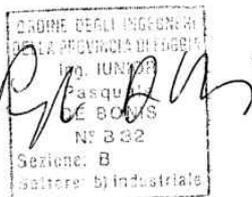

Nome file	Dimensione cartiglio	Scala
.....	A4	---

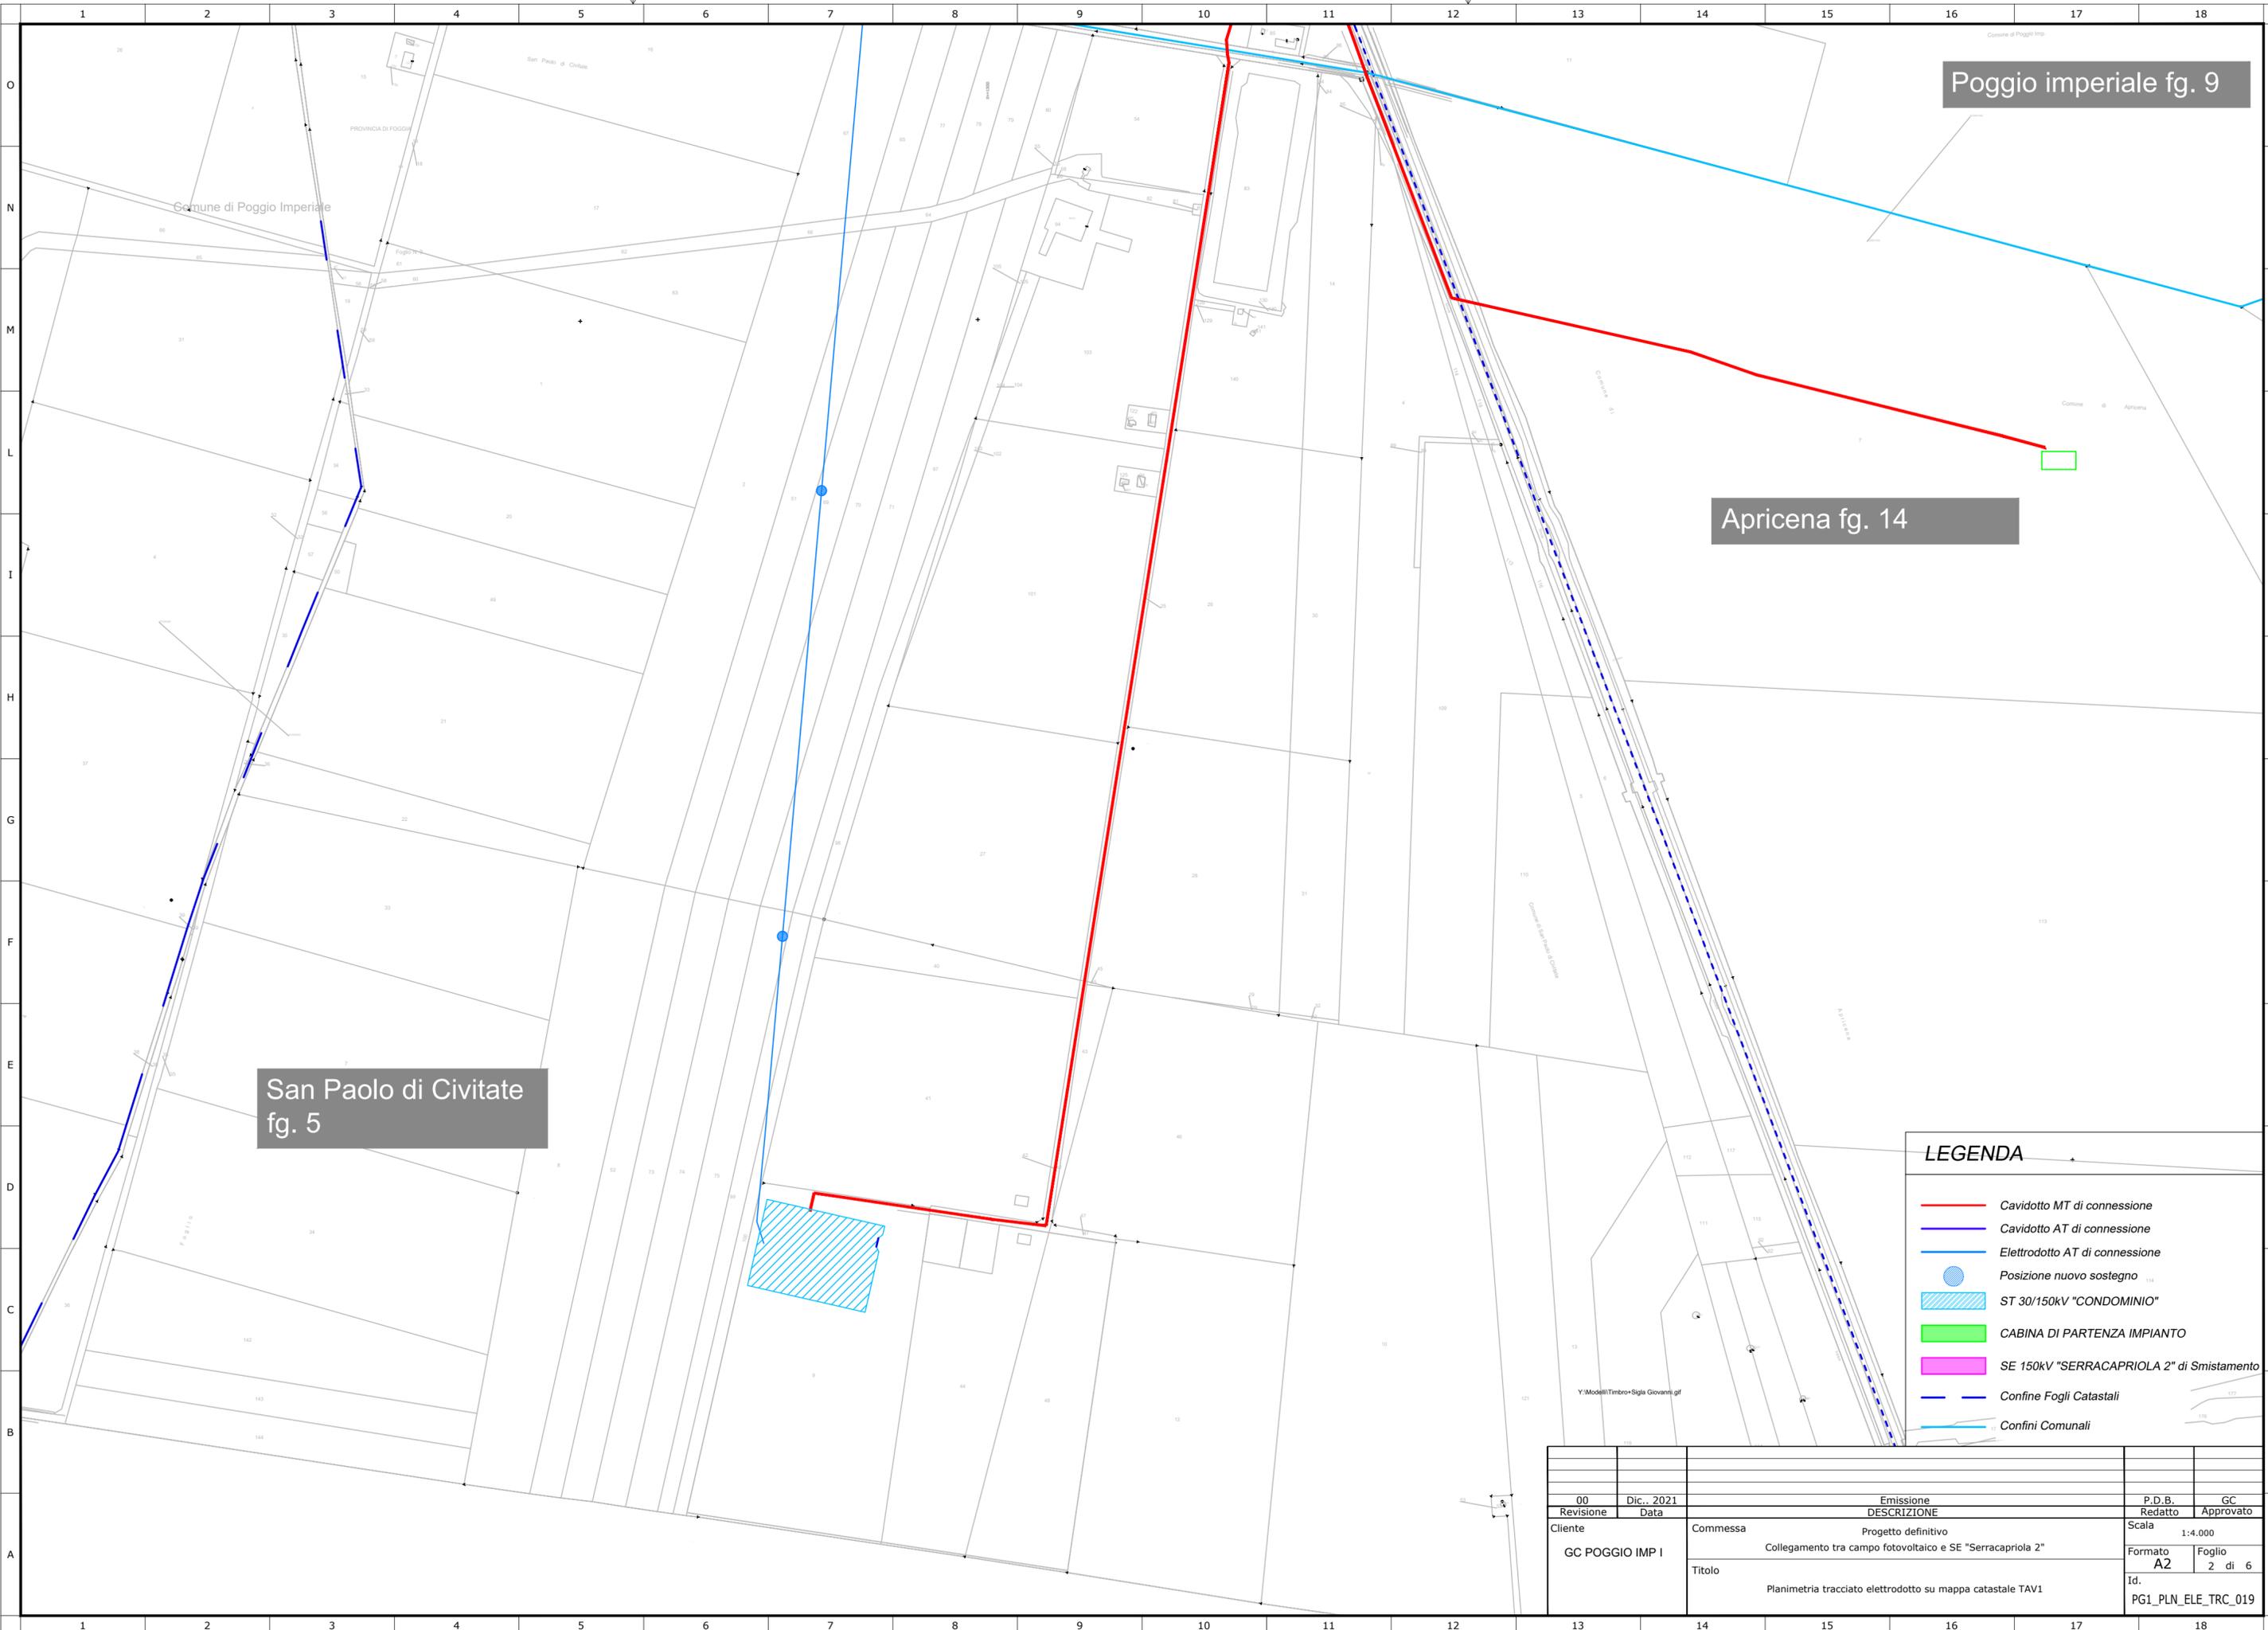

San Paolo di Civitate
fg. 5


Poggio imperiale fg. 9

Apricena fg. 14

LEGENDA

- Cavidotto MT di connessione
- Cavidotto AT di connessione
- - - Elettrodotto AT di connessione
- Posizione nuovo sostegno
- ST 30/150kV "CONDOMINIO"
- CABINA DI PARTENZA IMPIANTO
- SE 150kV "SERRACAPRIOLA 2" di Smistamento
- Confine Fogli Catastali
- - - Confini Comunali

00	Dic., 2021	Emissione	P.D.B.	GC
Revisione	Data	DESCRIZIONE	Redatto	Approvato
Cliente	Commissa	Progetto definitivo	1:4.000	
GC POGGIO IMP I	Collegamento tra campo fotovoltaico e SE "Serracapriola 2"		Formato	Foglio
	Titolo		A2	2 di 6
	Planimetria tracciato elettrodotto su mappa catastale TAV1		Id.	PG1_PLN_ELE_TRC_019

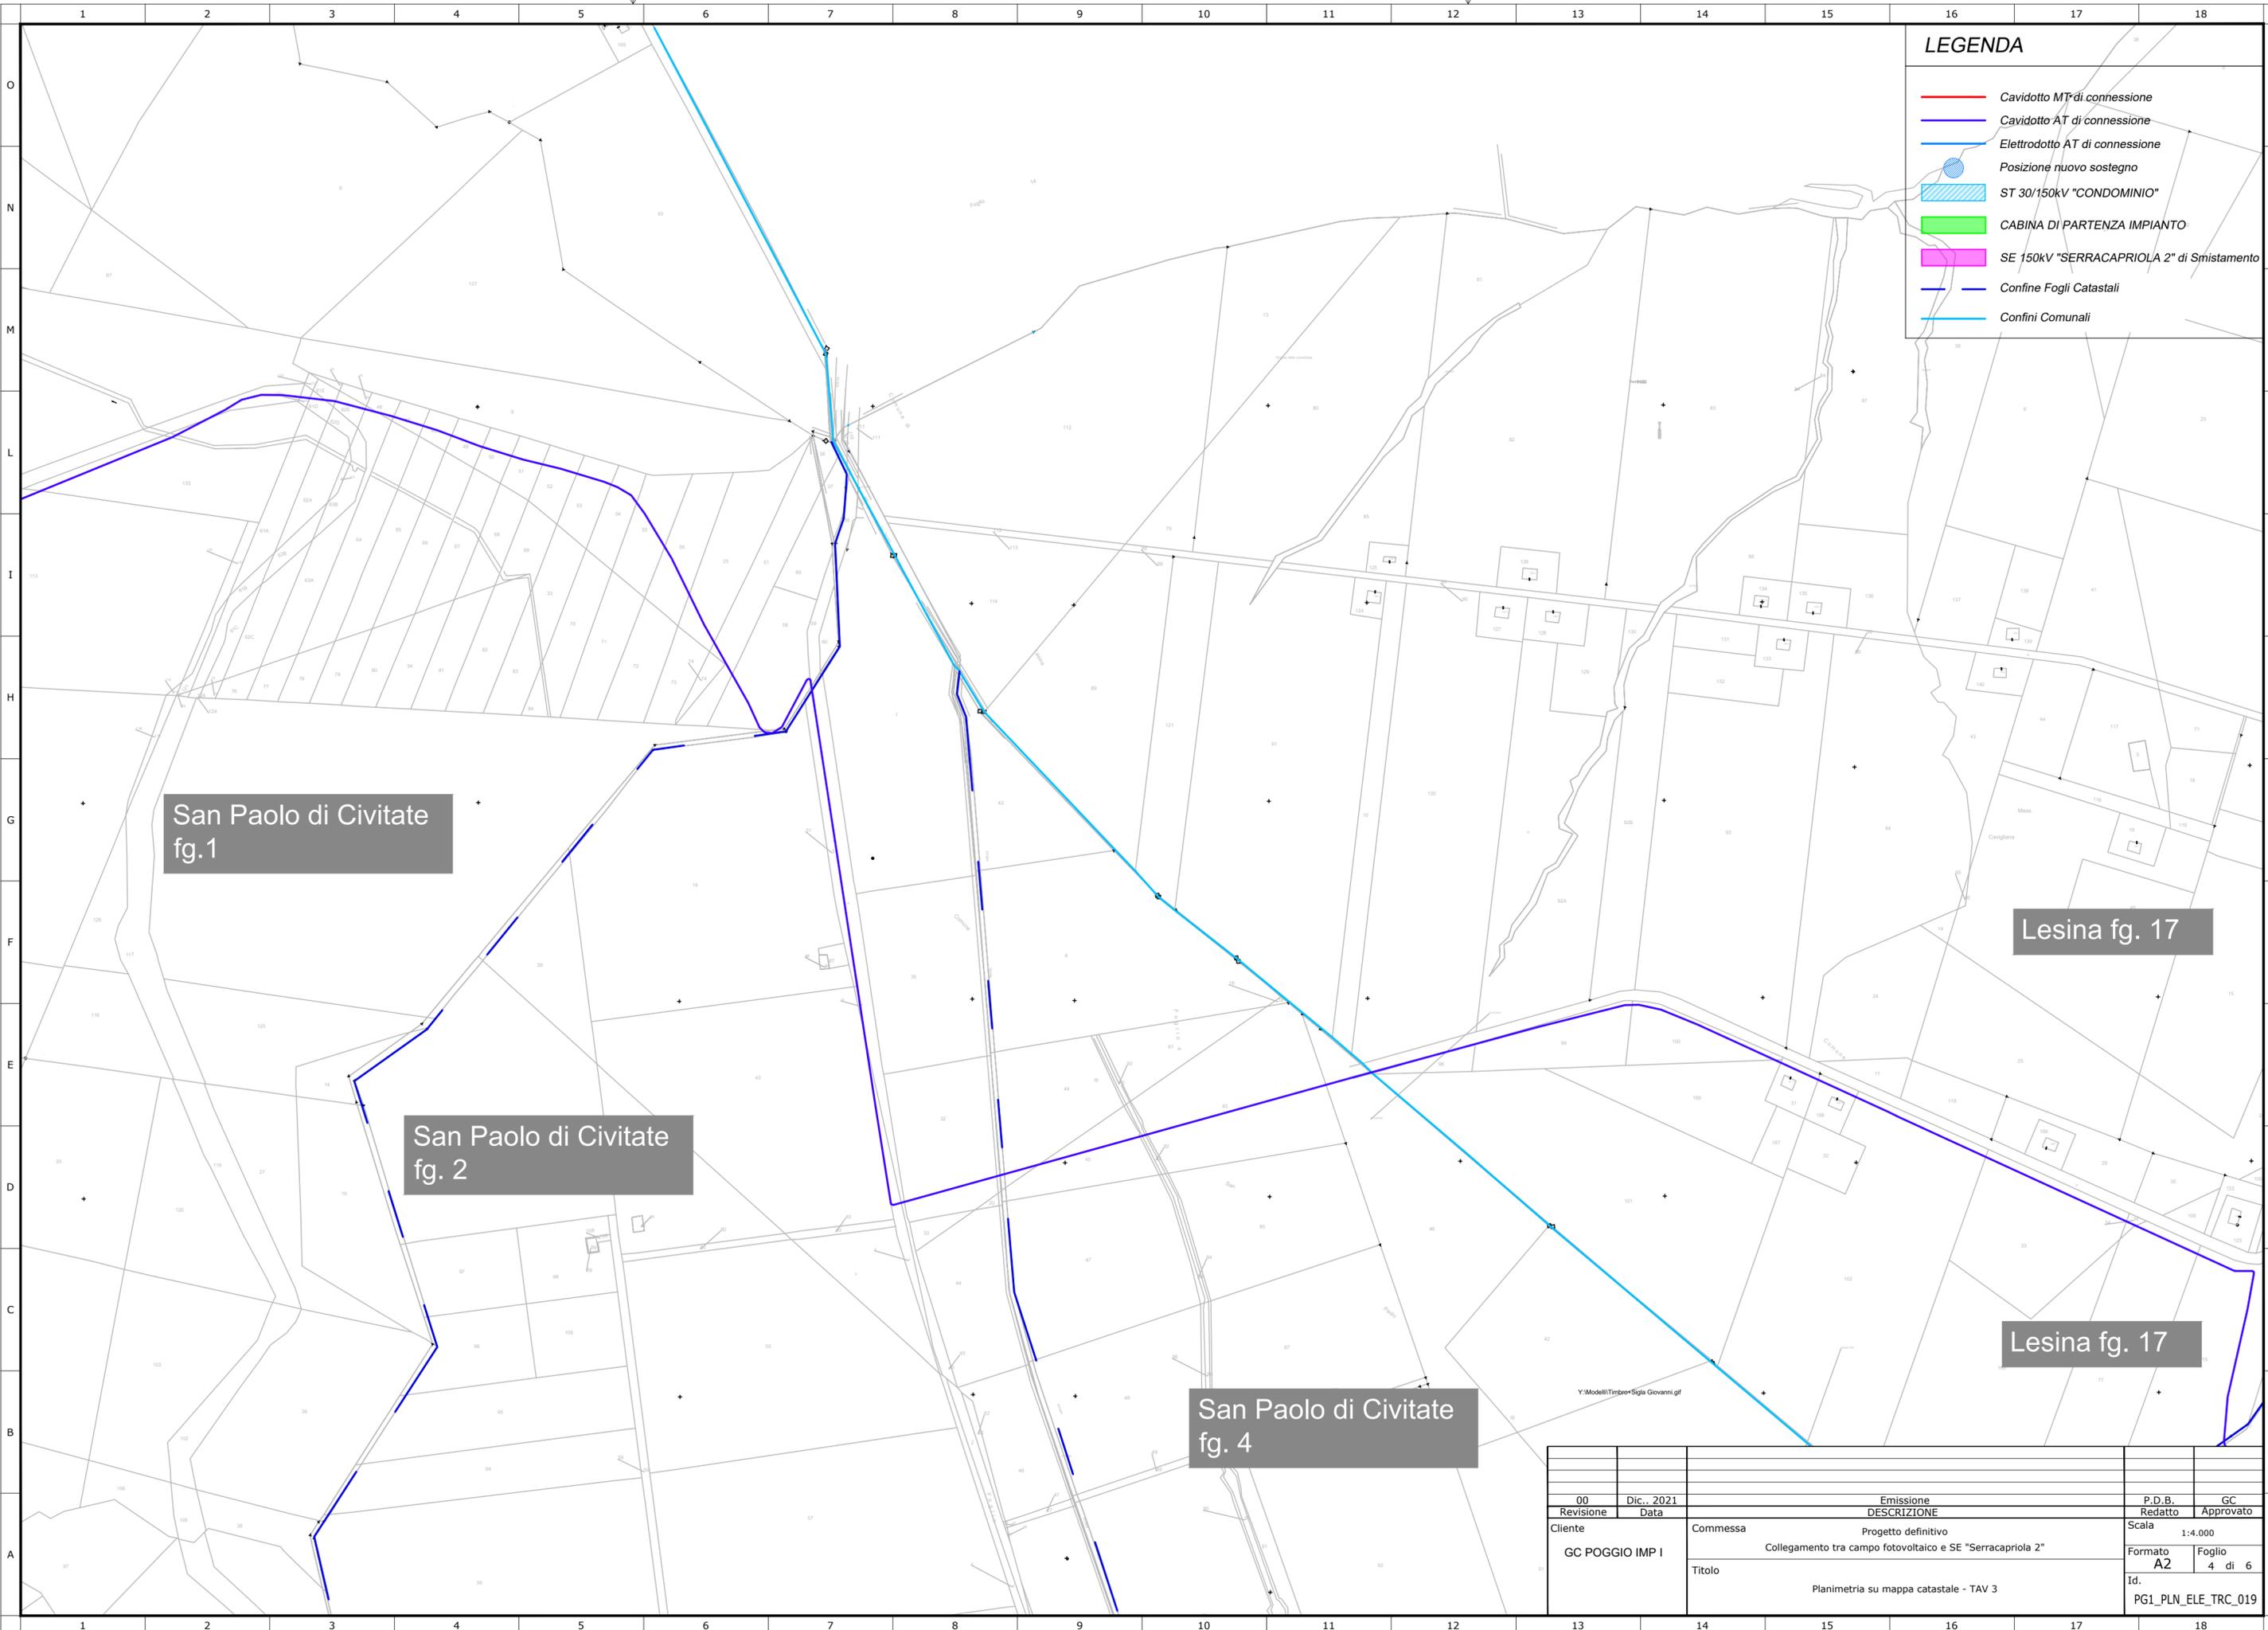

LEGENDA

- Cavidotto MT di connessione
- Cavidotto AT di connessione
- Elettrodotta AT di connessione
- Posizione nuovo sostegno
- ST 30/150kV "CONDominio"
- CABINA DI PARTENZA IMPIANTO
- SE 150kV "SERRACAPRIOLA 2" di Smistamento
- Confine Fogli Catastali
- Confini Comunali

San Paolo di Civitate
fg. 1

San Paolo di Civitate
fg. 2

San Paolo di Civitate
fg. 4

Lesina fg. 17

Lesina fg. 17

00	Dic., 2021	Emissione	P.D.B.	GC
Revisione	Data	DESCRIZIONE	Redatto	Approvato
Cliente	GC POGGIO IMP I	Commessa	Progetto definitivo Collegamento tra campo fotovoltaico e SE "Serracapriola 2"	
		Titolo	1:4.000 Formato A2 Foglio 4 di 6	
			Id. PG1_PLN_ELE_TRC_019	
		Planimetria su mappa catastale - TAV 3		

Serracapriola Fg.21


Serracapriola Fg.30

San Paolo di Civitate
fg.1

LEGENDA

- Cavidotto MT di connessione
- Cavidotto AT di connessione
- Elettrodotta AT di connessione
- Posizione nuovo sostegno
- ST 30/150kV "CONDOMINIO"
- CABINA DI PARTENZA IMPIANTO
- SE 150kV "SERRACAPRIOLA 2" di Smistamento
- Confine Fogli Catastali
- Confini Comunali

00	Dic., 2021	Emissione				P.D.B.	GC		
Revisione	Data	DESCRIZIONE				Redatto	Approvato		
Cliente		Commessa				Scala			
GC POGGIO IMP I		Progetto definitivo Collegamento tra campo fotovoltaico e SE "Serracapriola 2"				1:4.000			
		Titolo				Formato	Foglio		
		Planimetria su mappa catastale - TAV 4				A2	5 di 6		
						Id.	PG1_PLN_ELE_TRC_019		

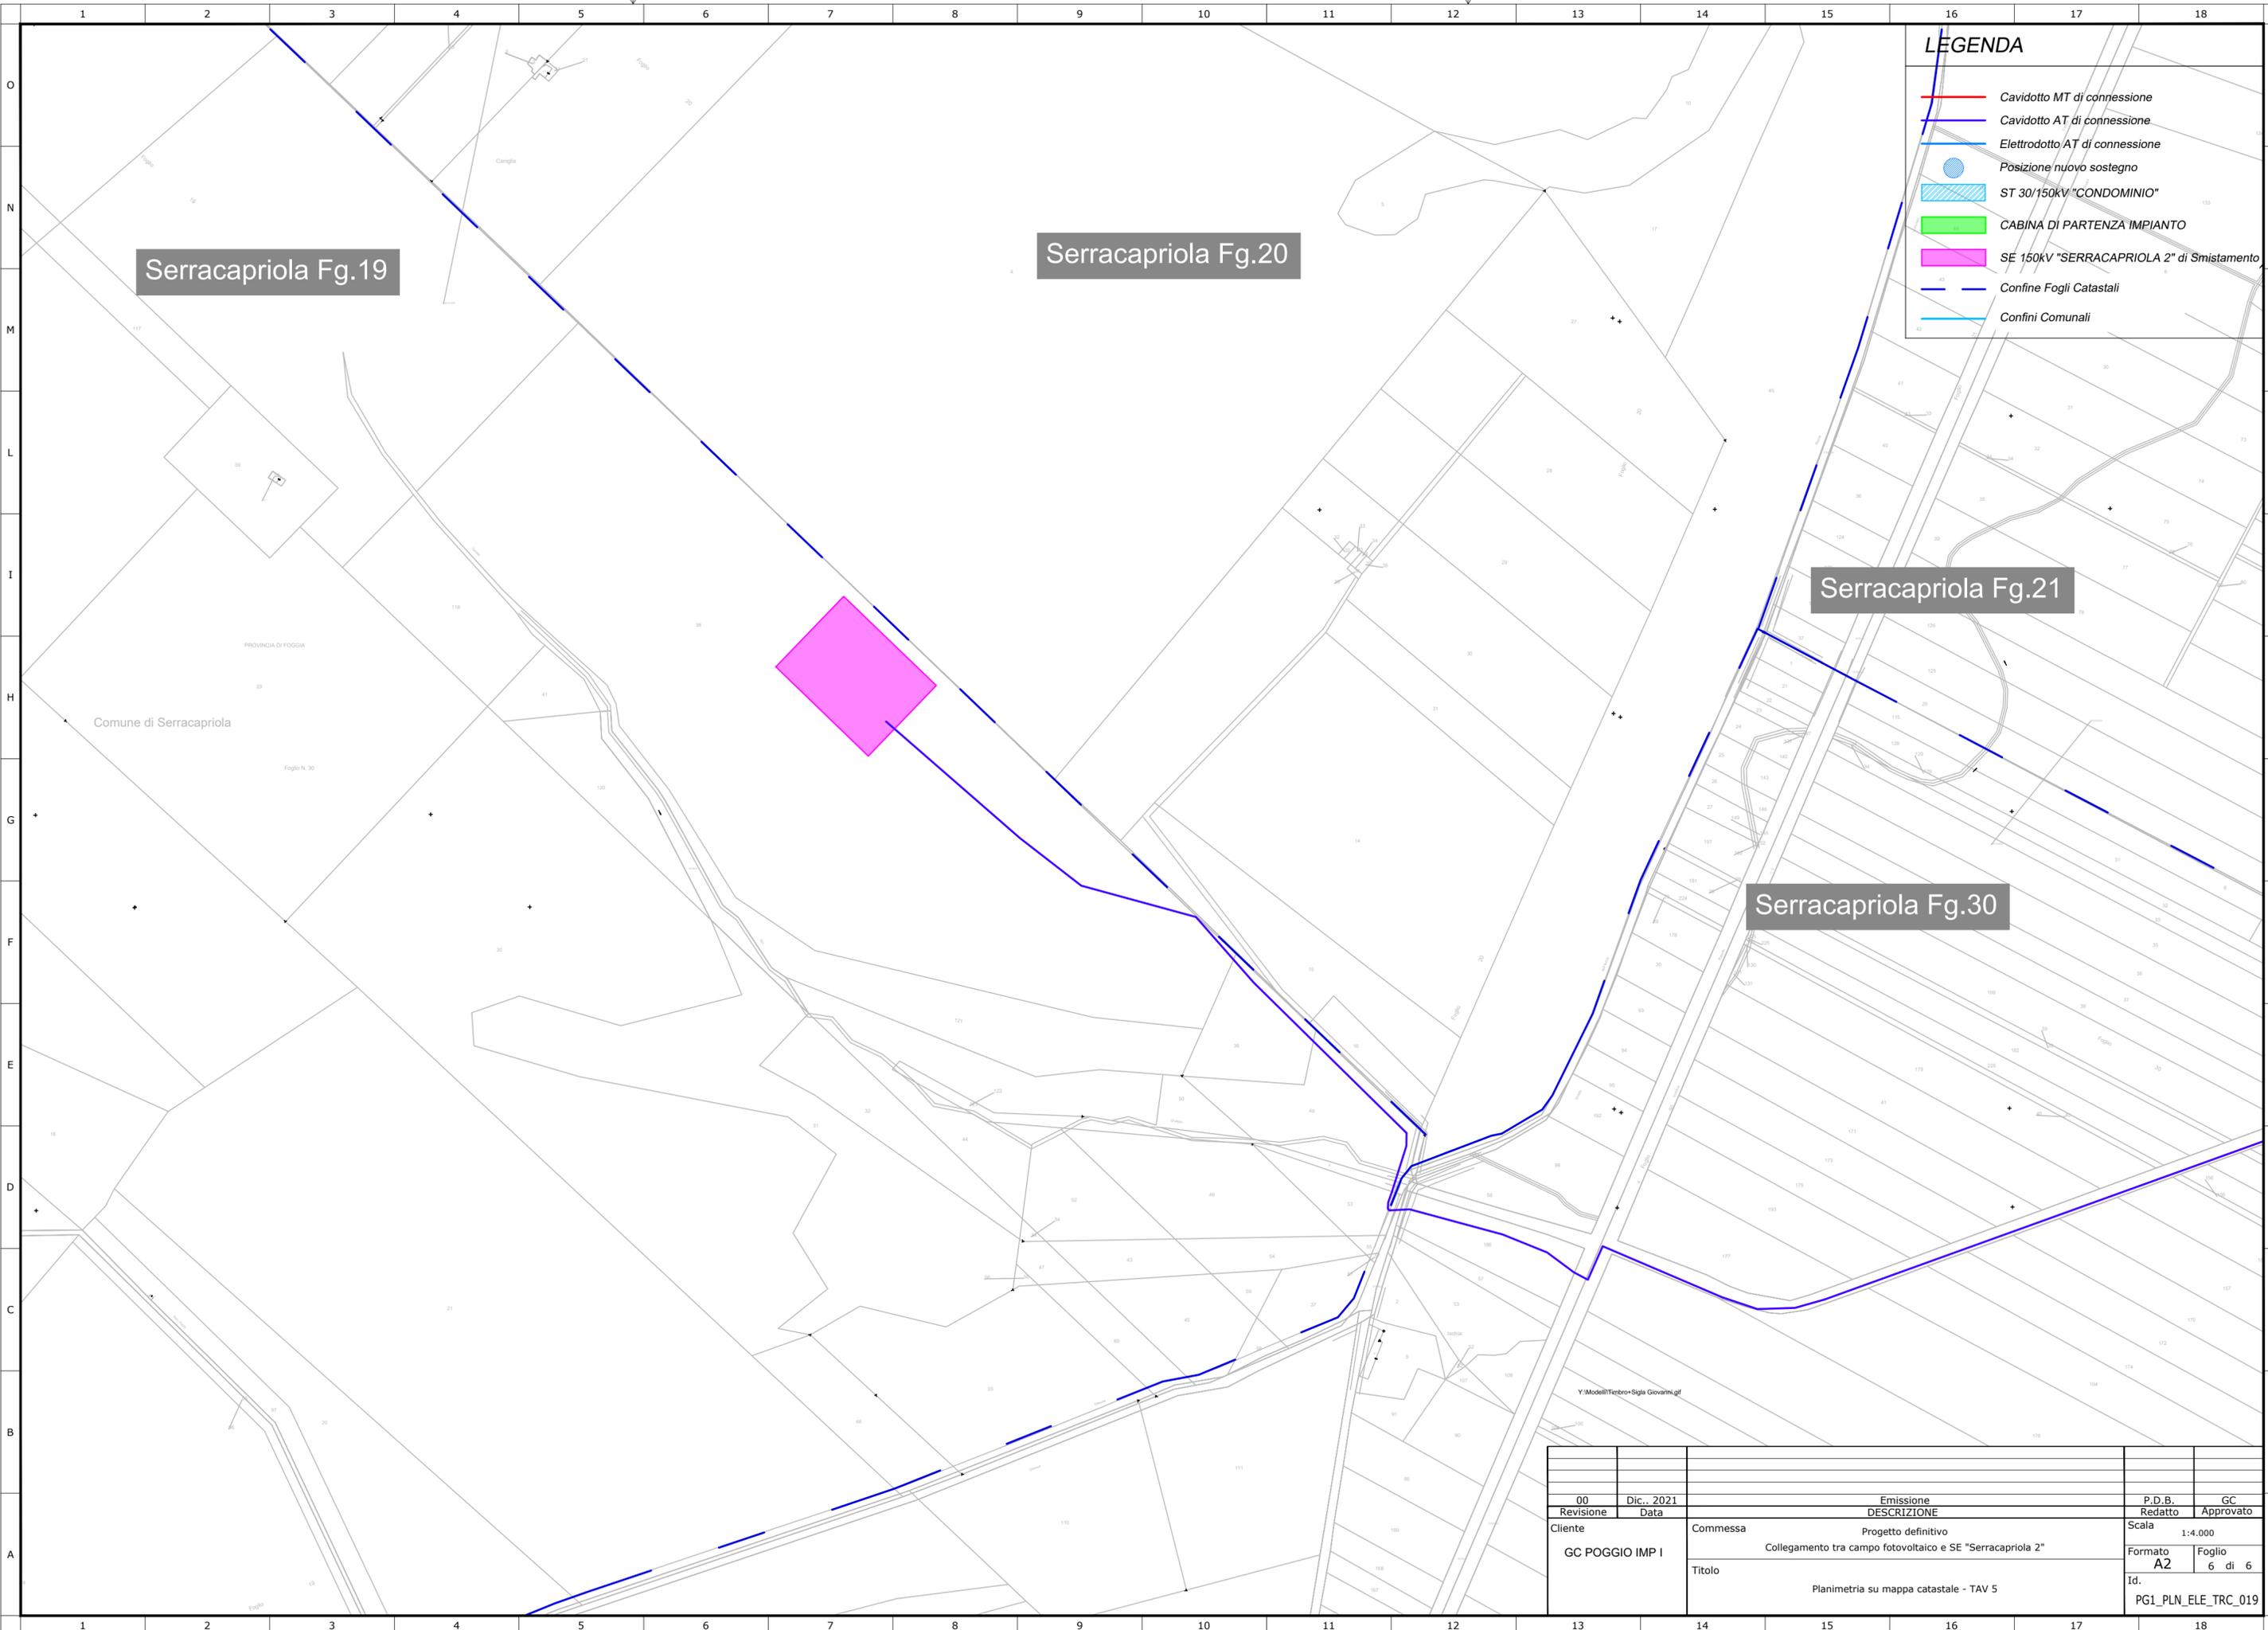

LEGENDA

- Cavidotto MT di connessione
- Cavidotto AT di connessione
- Elettrodoto AT di connessione
- Posizione nuovo sostegno
- ST 30/150kV "CONDOMINIO"
- CABINA DI PARTENZA IMPIANTO
- SE 150kV "SERRACAPRIOLA 2" di Smistamento
- - - Confine Fogli Catastali
- Confini Comunali

Serracapriola Fg.19

Serracapriola Fg.20

Serracapriola Fg.21

Serracapriola Fg.30

Comune di Serracapriola

PROVINCIA DI FOGGIA

Foglio N. 30

Y:\Modelli\Tentro+Sigla Giovanni.gif

00	Dic., 2021	Emissione				P.D.B.	GC			
Revisione	Data	DESCRIZIONE				Redatto	Approvato			
Cliente	GC POGGIO IMP I	Commissa Progetto definitivo Collegamento tra campo fotovoltaico e SE "Serracapriola 2"				Scala 1:4.000				
		Titolo Planimetria su mappa catastale - TAV 5				Formato A2	Foglio 6 di 6			
						Id. PG1_PLN_ELE_TRC_019				