

Nome Progetto / Project Name
**IMPIANTO AGRIVOLTAICO,
 DENOMINATO POGGIO 1,
 POTENZA INSTALLATA 37,68 MWp
 CON PANNELLI SU SUPPORTO TRACKER
 AD ASSE ORIZZONTALE IN AGRO DI
 POGGIO IMPERIALE, SAN PAOLO CIVITATE, APRICENA
 E RELATIVE OPERE DI CONNESSIONE**


GC POGGIO IMP I	Titolo documento / Document title	
	Planimetria campo FV-cabine	
	Tavole / Plans	Codice elaborato / Code processed
	01	PG1_PLN_FV_CAB_006

00	04/07/2022	PROGETTO DEFINITIVO	P.D.B.		
Specialista / Specialist		Descrizione revisione	Progettista / Designer	Verificato / Checked	Approvato / Approved
		Ing. Pasquale DE BONIS		RENEWABLE CONSULTING	


Progettisti / Planner
RENEWABLE CONSULTING S.R.L.

Nome file: _____ Dimensione cartello: _____ Scala: 1:500


TUTTI I DIRITTI SONO RISERVATI - Questo documento è di proprietà esclusiva e di cui è vietata ogni diffusione. Permessi, fatta eccezione per gli usi istituzionali consentiti e previsti dalla legge in relazione alle sue presentazioni, non può essere copiato, riprodotto, comunicato o divulgato ad altri in qualità di qualsiasi altra materia, nemmeno per fini apertamente, senza autorizzazione scritta dal Concessionario.

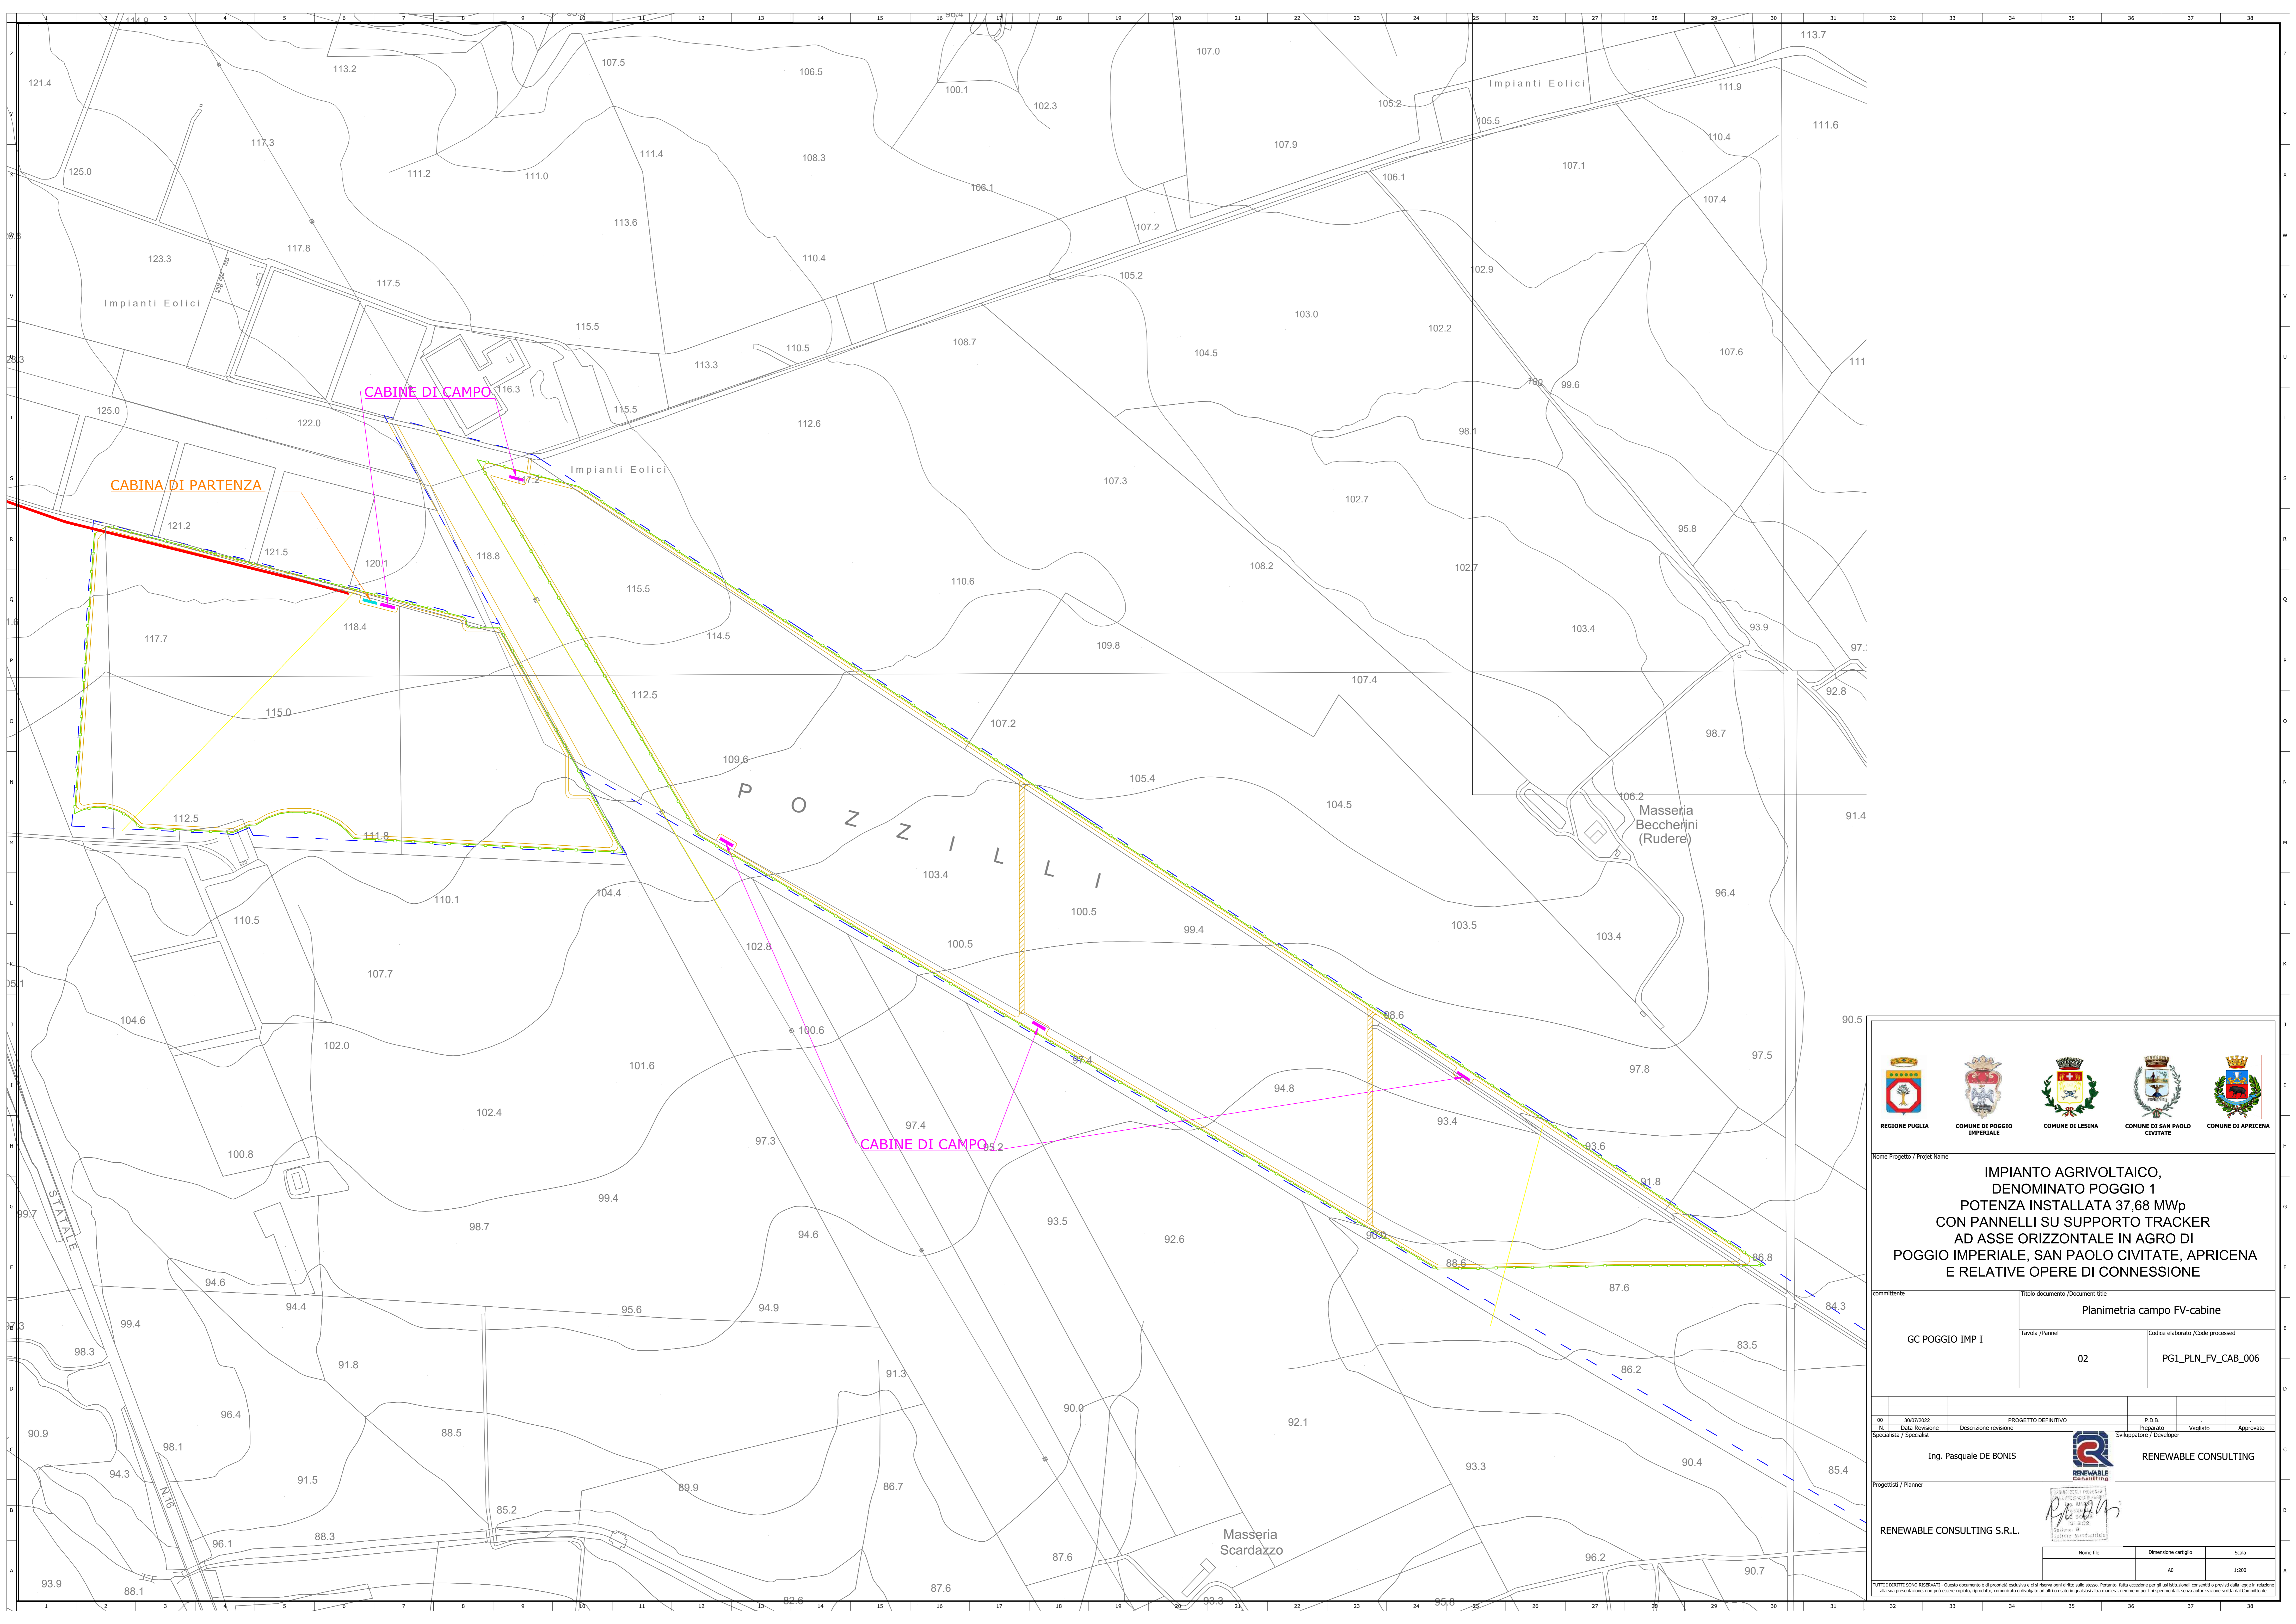

IMPIANTO AGRIVOLTAICO, DENOMINATO POGGIO 1 POTENZA INSTALLATA 37,68 MWp CON PANNELLI SU SUPPORTO TRACKER AD ASSE ORIZZONTALE IN AGRO DI POGGIO IMPERIALE, SAN PAOLO CIVITATE, APRICENA E RELATIVE OPERE DI CONNESSIONE																						
Nome Progetto / Project Name GC POGGIO IMP I		Titolo documento / Document title Planimetria campo FV-cabine																				
Tabella / Panel 02		Codice elaborato / Code processed PG1_PLN_FV_CAB_006																				
<table border="1"> <tr> <td>NO</td> <td>04/07/2022</td> <td>PROGETTO DEFINITIVO</td> <td>P.D.B.</td> <td></td> <td></td> </tr> <tr> <td>NO</td> <td></td> <td>Descrizione revisione</td> <td>Progettista</td> <td>Verificato</td> <td>Approvato</td> </tr> <tr> <td>Specialista / Specialist</td> <td></td> <td></td> <td>Sviluppatori / Developer</td> <td></td> <td></td> </tr> </table>					NO	04/07/2022	PROGETTO DEFINITIVO	P.D.B.			NO		Descrizione revisione	Progettista	Verificato	Approvato	Specialista / Specialist			Sviluppatori / Developer		
NO	04/07/2022	PROGETTO DEFINITIVO	P.D.B.																			
NO		Descrizione revisione	Progettista	Verificato	Approvato																	
Specialista / Specialist			Sviluppatori / Developer																			
Progettista / Planner RENEWABLE CONSULTING S.R.L.																						
Nome file AD		Dimensione cartello 1:200		Scala 1:200																		
<small>TUTTI I DIRITTI SONO RISERVATI - Questo documento è di proprietà esclusiva e ci si riserva ogni diritto sulle stesse. Permette, fatta eccezione per gli utilizzi autorizzati consentiti e previsti dalla legge in relazione alle sue presentazioni, non può essere copiato, riprodotto, comunicato o divulgato ad altri in qualità di qualsiasi altra maniera, nemmeno per fini sperimentali, senza autorizzazione scritta dal Connettore.</small>																						

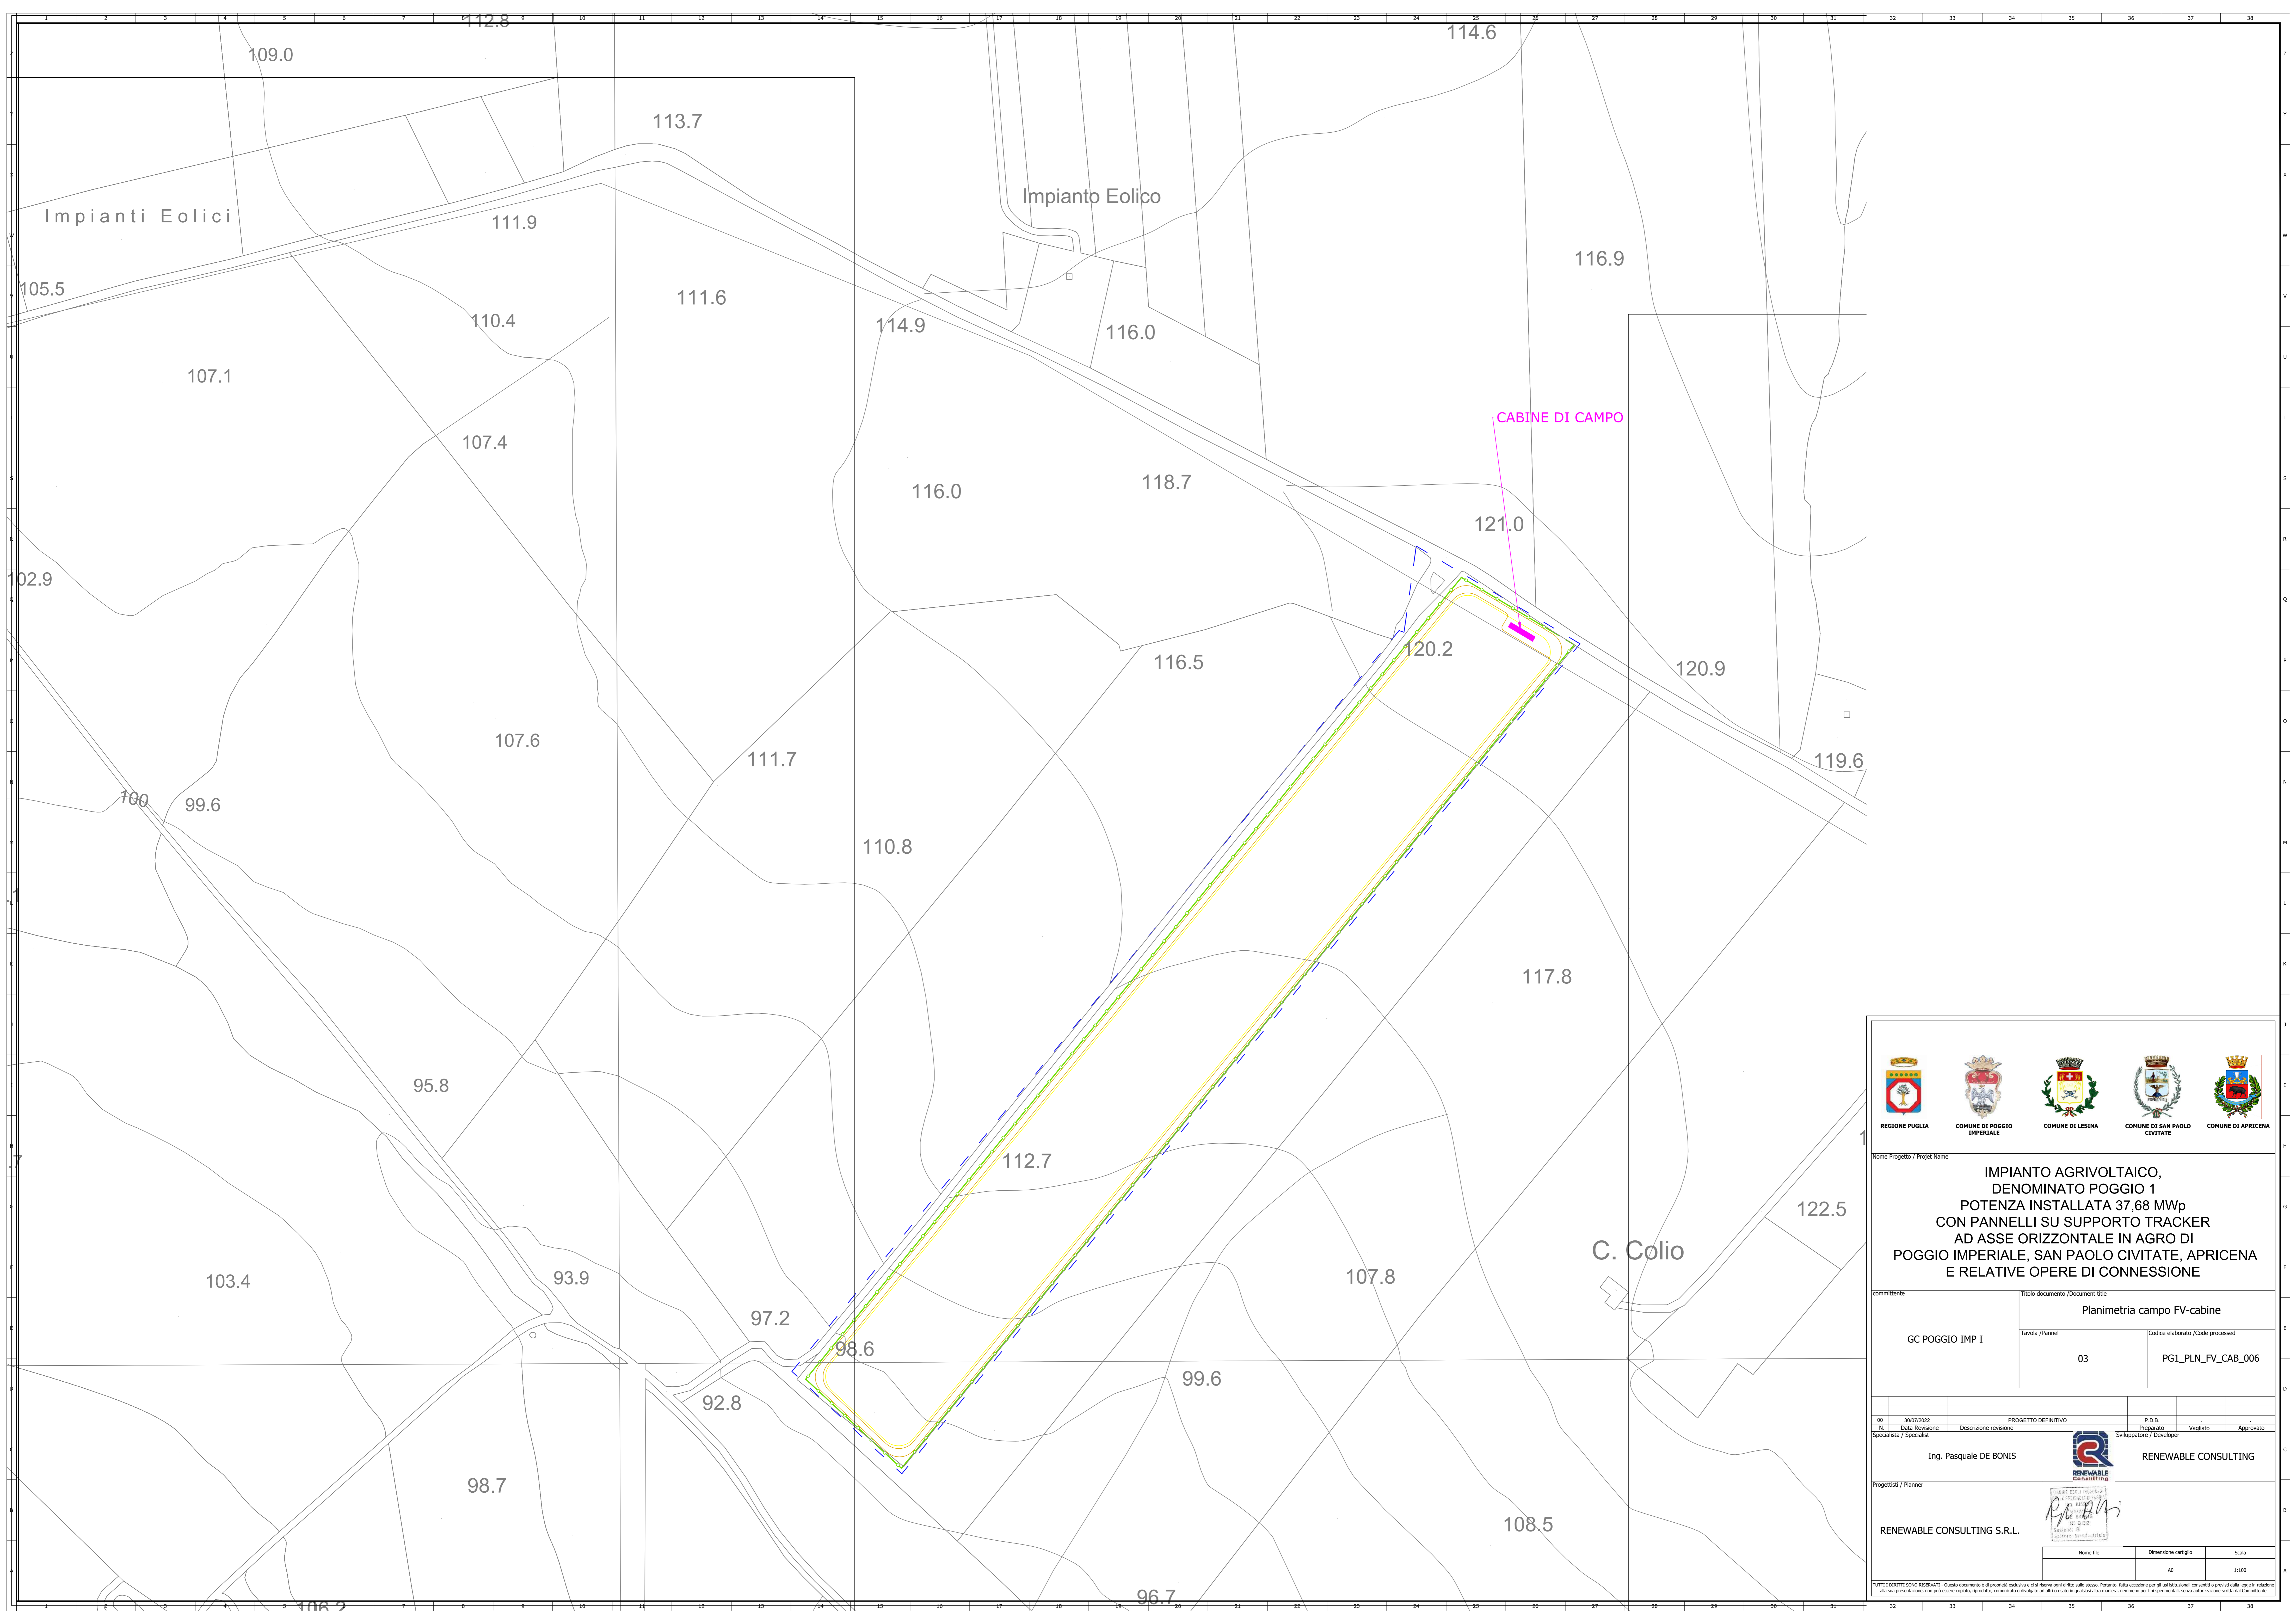

<p>Nome Progetto / Project Name</p> <p align="center">IMPIANTO AGRIVOLTAICO, DENOMINATO POGGIO 1 POTENZA INSTALLATA 37,68 MWp CON PANNELLI SU SUPPORTO TRACKER AD ASSE ORIZZONTALE IN AGRO DI POGGIO IMPERIALE, SAN PAOLO CIVITATE, APRICINA E RELATIVE OPERE DI CONNESSIONE</p>																						
<p>committente</p> <p>GC POGGIO IMP I</p>		<p>Titolo documento / Document title</p> <p align="center">Planimetria campo FV-cabine</p>																				
<p>Tavole / Plans</p> <p align="center">03</p>		<p>Codice elaborato / Code processed</p> <p align="center">PG1_PLN_FV_CAB_006</p>																				
<table border="1"> <tr> <td>BO</td> <td>04/07/2022</td> <td>PROGETTO DEFINITIVO</td> <td>P.D.B.</td> <td></td> <td></td> </tr> <tr> <td>SA</td> <td></td> <td></td> <td>Progettista</td> <td>Valigato</td> <td>Approvato</td> </tr> <tr> <td>Specialista / Specialist</td> <td></td> <td>Descrizione revisione</td> <td>Sviluppatori / Developer</td> <td></td> <td></td> </tr> </table>					BO	04/07/2022	PROGETTO DEFINITIVO	P.D.B.			SA			Progettista	Valigato	Approvato	Specialista / Specialist		Descrizione revisione	Sviluppatori / Developer		
BO	04/07/2022	PROGETTO DEFINITIVO	P.D.B.																			
SA			Progettista	Valigato	Approvato																	
Specialista / Specialist		Descrizione revisione	Sviluppatori / Developer																			
<p>Progettista / Planner</p> <p align="center">Ing. Pasquale DE BONIS</p>		<p align="center"></p> <p align="center">RENEWABLE CONSULTING</p>																				
<p>RENEWABLE CONSULTING S.R.L.</p>																						
<p>Nome file</p> <p align="center">AD</p>		<p>Dimensione cartello</p> <p align="center">1:100</p>		<p>Scala</p> <p align="center">1:100</p>																		
<p><small>TUTTI I DIRITTI SONO RISERVATI - Questo documento è di proprietà esclusiva e ci si riserva ogni diritto sulle stesse. Pertanto, fatta eccezione per gli utilizzi autorizzati e previsti dalla legge in relazione alle sue presentazioni, non può essere copiato, riprodotto, comunicato o divulgato ad altri o quale si qualifica alla materia, nemmeno per fini sperimentali, senza autorizzazione scritta dal Connettore.</small></p>																						

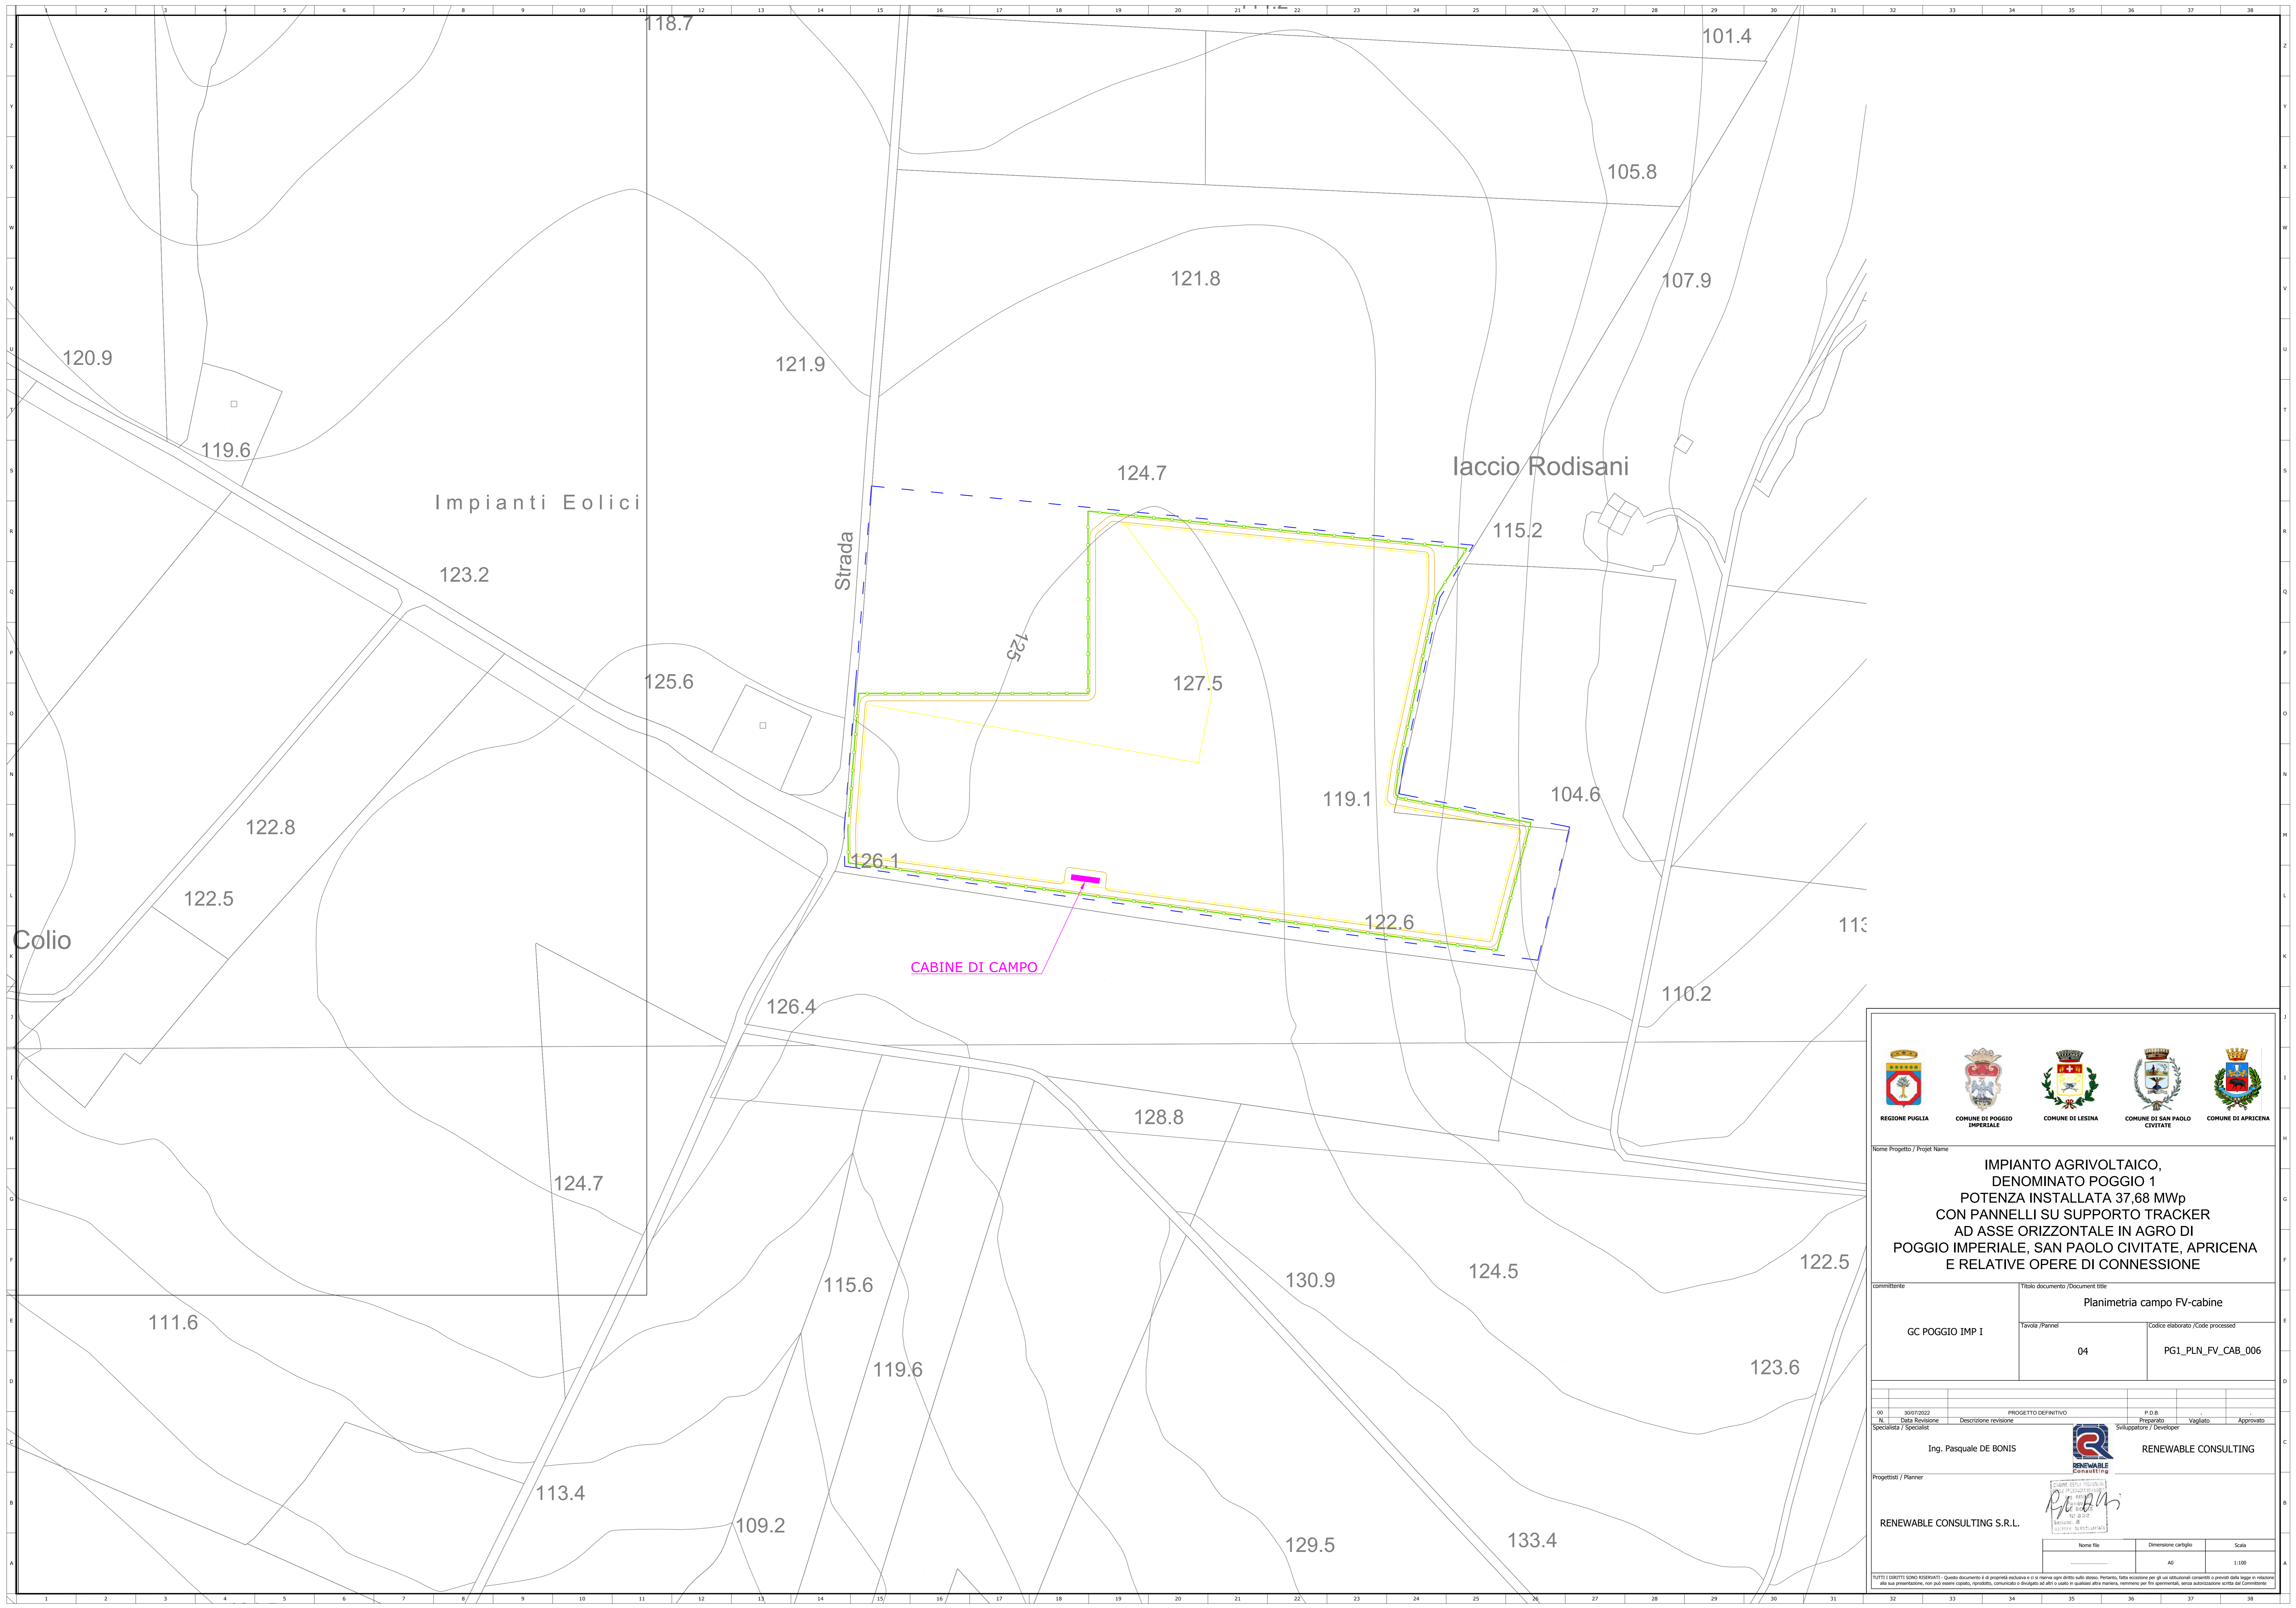


Impianti Eolici



Iaccio Rodisani



Strada

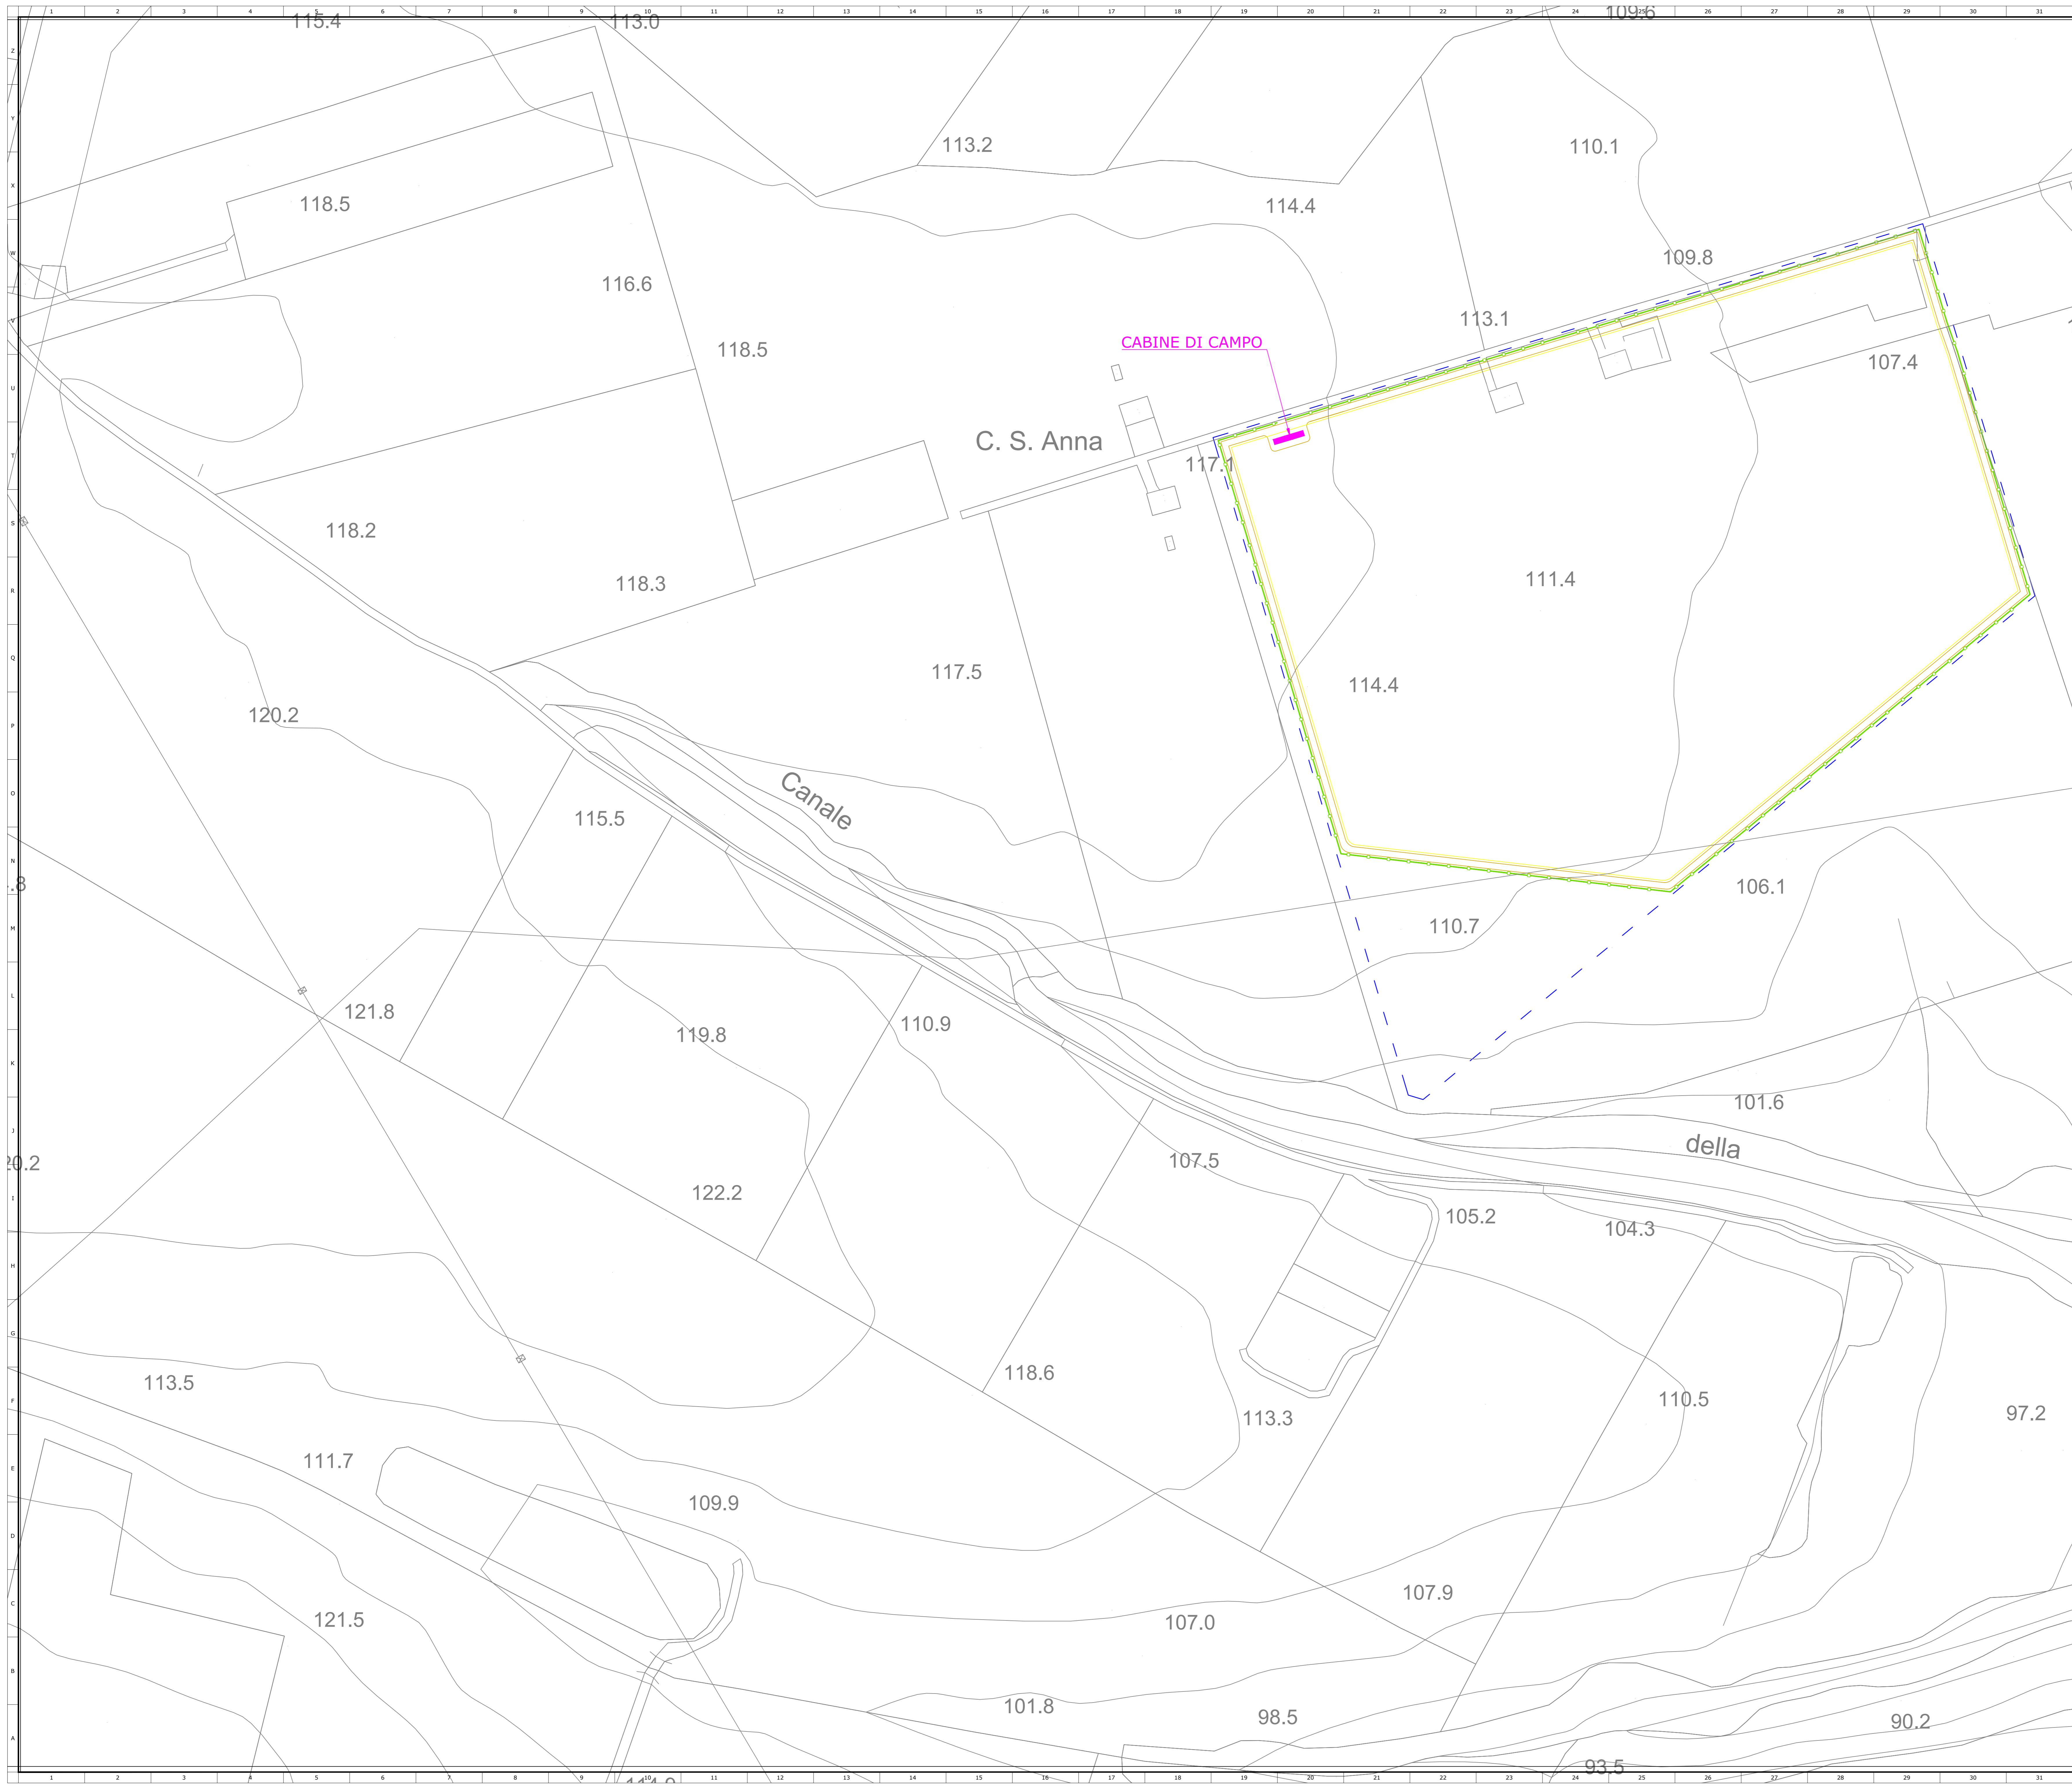CABINE DI CAMPO

IMPIANTO AGRIVOLTAICO, DENOMINATO POGGIO 1 POTENZA INSTALLATA 37,68 MWp CON PANNELLI SU SUPPORTO TRACKER AD ASSE ORIZZONTALE IN AGRO DI POGGIO IMPERIALE, SAN PAOLO CIVITATE, APRICENA E RELATIVE OPERE DI CONNESSIONE																						
Nome Progetto / Project Name		Titolo documento / Document title																				
GC POGGIO IMP I		Planimetria campo FV-cabine																				
		Tavola / Panel	Codice elaborato / Code processed																			
		04	PGL_PLN_FV_CAB_006																			
<table border="1"> <thead> <tr> <th>BO</th> <th>DATA</th> <th>DESCRIZIONE</th> <th>REVISIONE</th> <th>PROGETTISTA</th> <th>P.D.B.</th> <th>PROPRIO</th> <th>VALIGATO</th> <th>APPROVATO</th> </tr> </thead> <tbody> <tr> <td>01</td> <td>04/07/2022</td> <td>PROGETTO DEFINITIVO</td> <td></td> <td></td> <td></td> <td></td> <td></td> <td></td> </tr> </tbody> </table>					BO	DATA	DESCRIZIONE	REVISIONE	PROGETTISTA	P.D.B.	PROPRIO	VALIGATO	APPROVATO	01	04/07/2022	PROGETTO DEFINITIVO						
BO	DATA	DESCRIZIONE	REVISIONE	PROGETTISTA	P.D.B.	PROPRIO	VALIGATO	APPROVATO														
01	04/07/2022	PROGETTO DEFINITIVO																				
Progettista / Planner																						
RENEWABLE CONSULTING S.R.L.																						
Nome file		Dimensione cartello	Scala																			
		AD	1:100																			
<small>TUTTI I DIRITTI SONO RISERVATI - Questo documento è di proprietà esclusiva e ci si riserva ogni diritto sulle stesse. Permette, fatta eccezione per gli usi istituzionali consentiti e previsti dalla legge in relazione alle sue presentazioni, non può essere copiato, riprodotto, comunicato o divulgato ad altri in qualità di qualsiasi altra materia, nemmeno per fini sperimentali, senza autorizzazione scritta dal Connettore.</small>																						







Nome Progetto / Project Name

**IMPIANTO AGRIVOLTAICO,
DENOMINATO POGGIO 1
POTENZA INSTALLATA 37,68 MWp
CON PANNELLI SU SUPPORTO TRACKER
AD ASSE ORIZZONTALE IN AGRO DI
POGGIO IMPERIALE, SAN PAOLO CIVITATE, APRICINA
E RELATIVE OPERE DI CONNESSIONE**

commitente	Titolo documento / Document title		
GC POGGIO IMP I	Planimetria campo FV-cabine		
	Tavola / Panel	Codice elaborato / Code processed	
	05	PG1_PLN_FV_CAB_006	

BO	06/07/2022	PROGETTO DEFINITIVO	P.D.B.		
Specialista / Specialist	Descrizione revisione	Progettista	Valigato	Approvato	
	Ing. Pasquale DE BONIS		RENEWABLE CONSULTING		

Progettista / Planner

RENEWABLE CONSULTING S.R.L.

Nome file	Dimensione cartello	Scala
	AD	1:100

TUTTI I DIRITTI SONO RISERVATI - Questo documento è di proprietà esclusiva e ci si riserva ogni diritto sulle stesse. Permessi, fatta eccezione per gli usi istituzionali consentiti e previsti dalla legge in relazione alle sue presentazioni, non può essere copiato, riprodotto, comunicato o divulgato ad altri in qualità di qualsiasi altro mezzo, nemmeno per fini sperimentali, senza autorizzazione scritta dal Connettore.