



<p>Nome Progetto / Project Name</p> <p align="center"><b>IMPIANTO AGRIVOLTAICO, DENOMINATO POGGIO 1, POTENZA INSTALLATA 37,68 MWp CON PANNELLI SU SUPPORTO TRACKER AD ASSE ORIZZONTALE IN AGRO DI POGGIO IMPERIALE, SAN PAOLO CIVITATE, APRICENA E RELATIVE OPERE DI CONNESSIONE</b></p>																					
<p>Comittente</p> <p align="center"><b>GC POGGIO IMP I</b></p>		<p>Titolo documento / Document title</p> <p align="center"><b>Planimetria campo FV-cavdotti MT e segnali</b></p>																			
<p>Tabella / Table</p> <p align="center"><b>01</b></p>		<p>Codice elaborato / Code processed</p> <p align="center"><b>PG1_PLN_FV_CAV_007</b></p>																			
<table border="1"> <tr> <td>NO</td> <td>30/07/2022</td> <td>PROGETTO DEFINITIVO</td> <td>P.D.B.</td> <td></td> <td></td> </tr> <tr> <td>Specialista / Specialist</td> <td></td> <td>Descrizione revisione</td> <td>Progettista / Designer</td> <td>Verificato / Checked</td> <td>Approvato / Approved</td> </tr> <tr> <td align="center" colspan="3">Ing. Pasquale DE BONIS</td> <td align="center" colspan="3"> </td> </tr> </table>				NO	30/07/2022	PROGETTO DEFINITIVO	P.D.B.			Specialista / Specialist		Descrizione revisione	Progettista / Designer	Verificato / Checked	Approvato / Approved	Ing. Pasquale DE BONIS					
NO	30/07/2022	PROGETTO DEFINITIVO	P.D.B.																		
Specialista / Specialist		Descrizione revisione	Progettista / Designer	Verificato / Checked	Approvato / Approved																
Ing. Pasquale DE BONIS																					
<p>Progettista / Planner</p> <p align="center"><b>RENEWABLE CONSULTING S.R.L.</b></p>																					
<p>Nome file</p> <p align="center">AD</p>		<p>Dimensione cartello</p> <p align="center">1500</p>																			



TUTTI I DIRITTI SONO RISERVATI - Questo documento è di proprietà esclusiva e di cui è vietata ogni ristampa o diffusione. Permessi, fatta eccezione per gli usi istituzionali consentiti e previsti dalla legge in relazione alle sue presentazioni, non può essere copiato, riprodotto, convertito o divulgato ad altri in qualsiasi forma o mezzo, nemmeno per fini apertamente, senza autorizzazione scritta dal Concessionario.

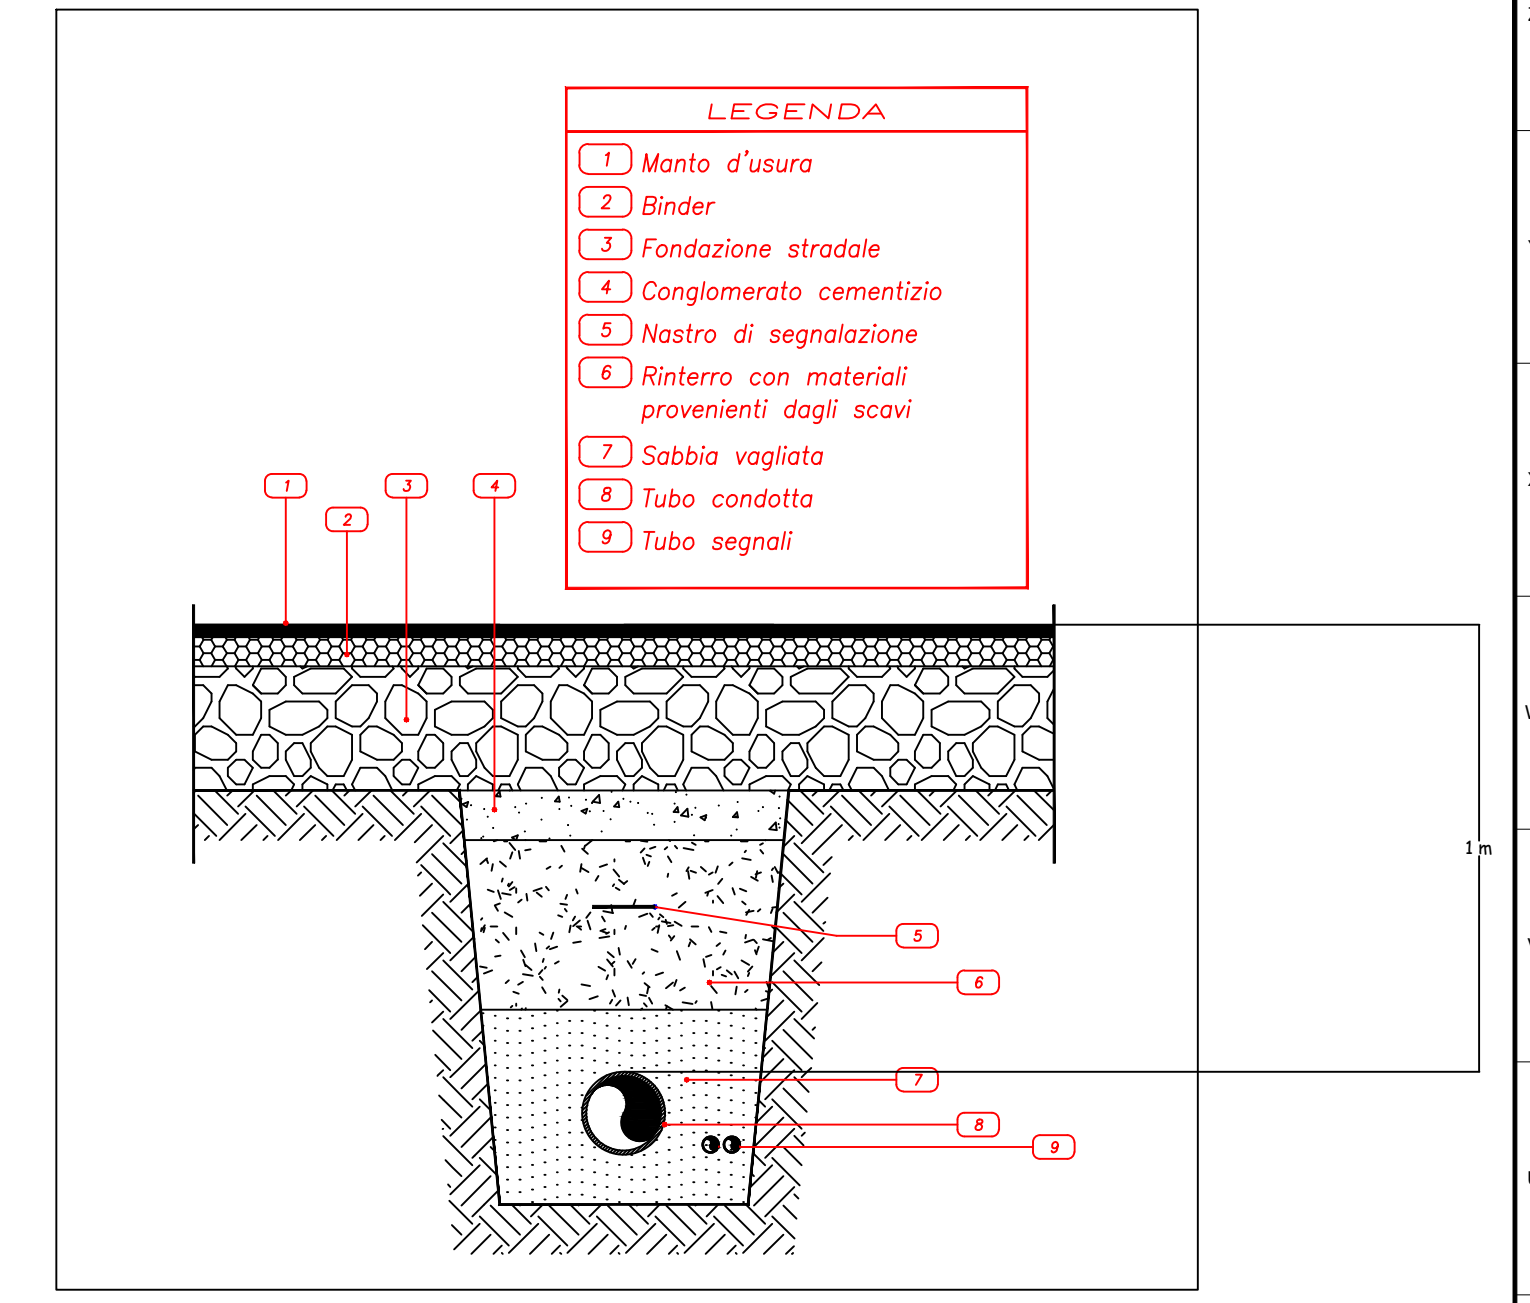

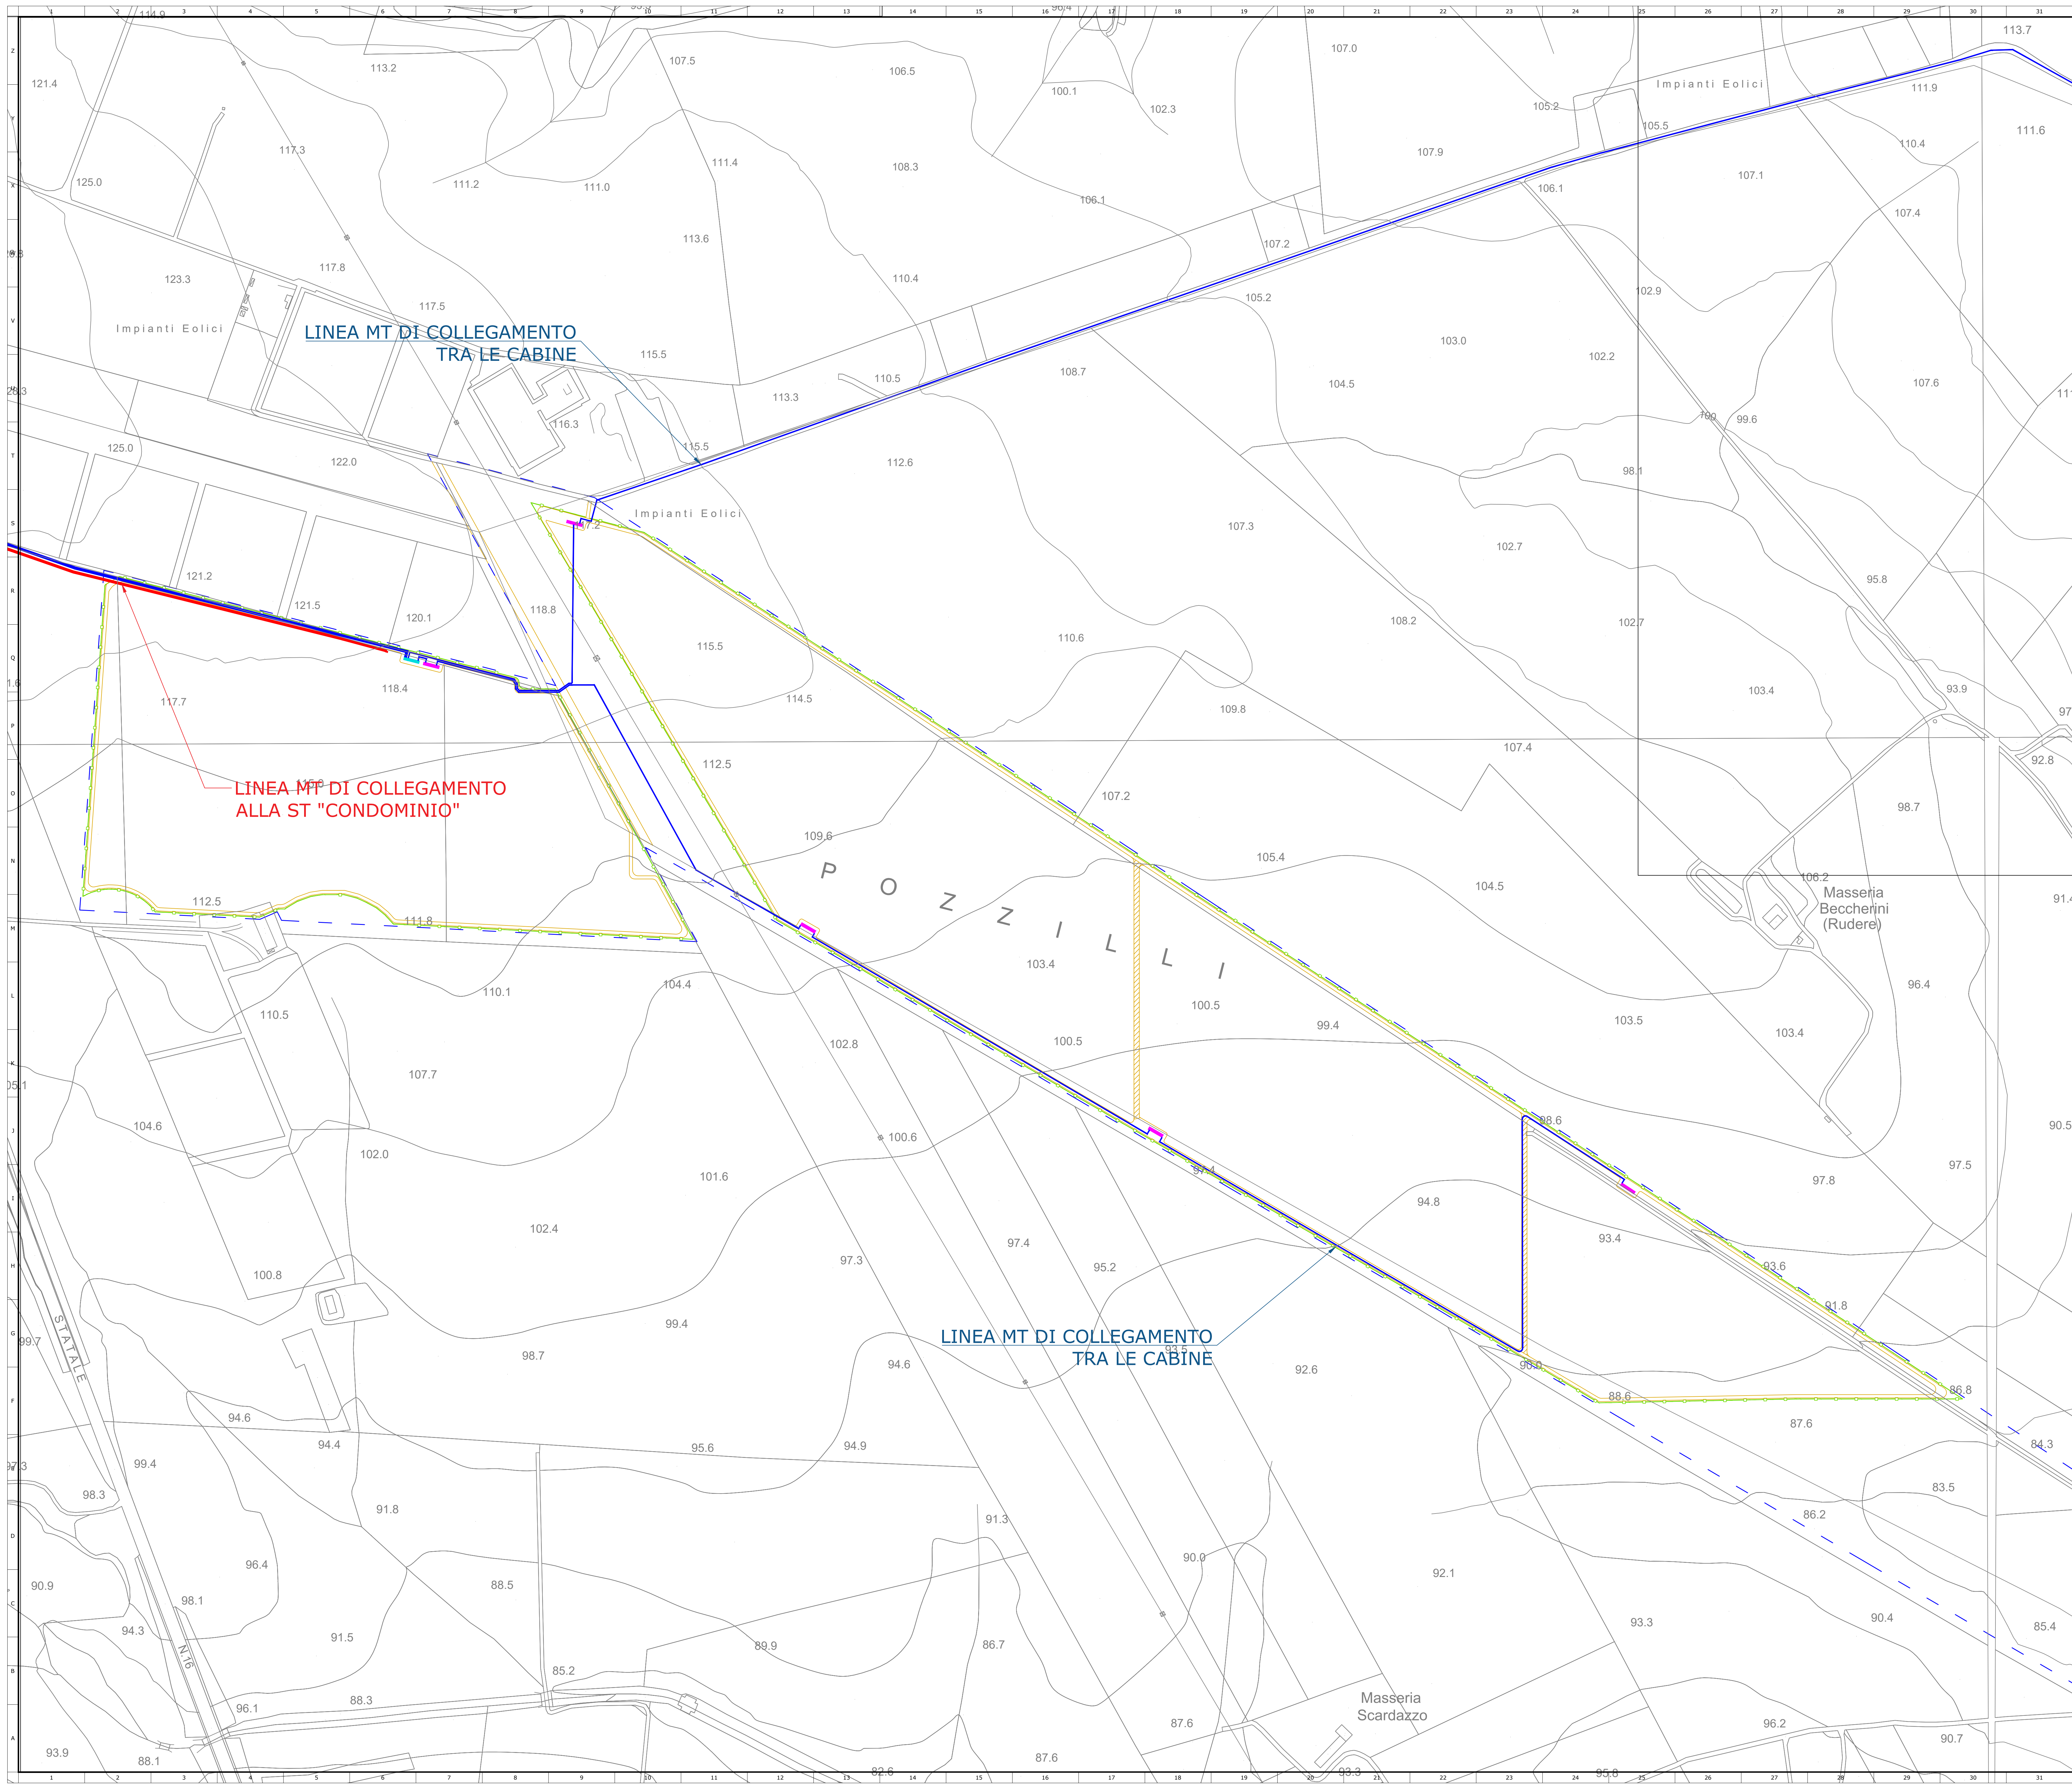

<b>IMPIANTO AGRIVOLTAICO, DENOMINATO POGGIO 1 POTENZA INSTALLATA 37,68 MWp CON PANNELLI SU SUPPORTO TRACKER AD ASSE ORIZZONTALE IN AGRO DI POGGIO IMPERIALE, SAN PAOLO CIVITATE, APRICENA E RELATIVE OPERE DI CONNESSIONE</b>																								
Nome Progetto / Project Name		Titolo documento / Document title																						
GC POGGIO IMP I		Planimetria campo FV-Cavidotti MT e segnali																						
Tavola / Panel		Codice elaborato / Code processed																						
02		PG1_PLN_FV_CAV_007																						
<table border="1"> <tr> <td>sp</td> <td>30/07/2022</td> <td>PROGETTO DEFINITIVO</td> <td>P.D.B.</td> <td></td> </tr> <tr> <td>Aut.</td> <td></td> <td></td> <td>Progettista</td> <td></td> </tr> <tr> <td>Specialista / Specialista</td> <td></td> <td></td> <td>Sviluppatore / Developer</td> <td></td> </tr> <tr> <td></td> <td></td> <td></td> <td>Valigato</td> <td>Approvato</td> </tr> </table>					sp	30/07/2022	PROGETTO DEFINITIVO	P.D.B.		Aut.			Progettista		Specialista / Specialista			Sviluppatore / Developer					Valigato	Approvato
sp	30/07/2022	PROGETTO DEFINITIVO	P.D.B.																					
Aut.			Progettista																					
Specialista / Specialista			Sviluppatore / Developer																					
			Valigato	Approvato																				
Ing. Pasquale DE BONIS																								
Progettista / Planner																								
RENEWABLE CONSULTING S.R.L.																								
Nome file		Dimensione cartello	Scala																					
		AD	1:200																					
<small>TUTTI I DIRITTI SONO RISERVATI - Questo documento è di proprietà esclusiva e ci si riserva ogni diritto sulle stesse. Permette, fatta eccezione per gli usi istituzionali consentiti e previsti dalla legge, il ristampare il suo contenuto, non può essere copiato, riprodotto, convertito o divulgato ad altri in quanto il titolare della materia, ritenuto per farne pubblicità, senza autorizzazione scritta dal Concessionario.</small>																								



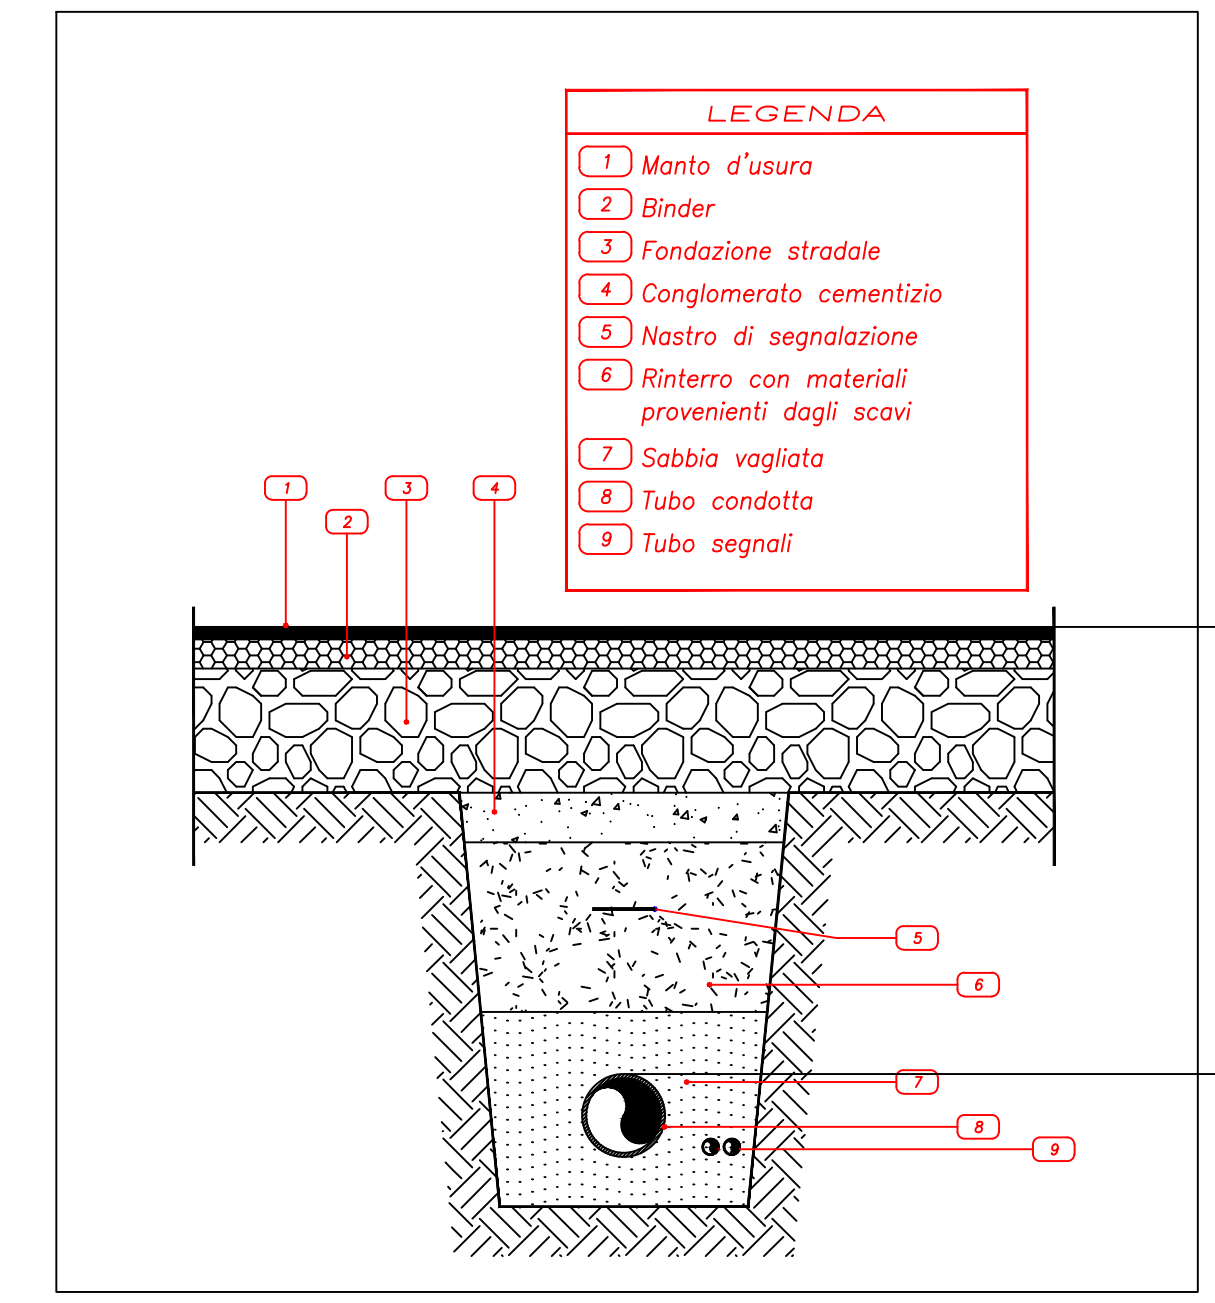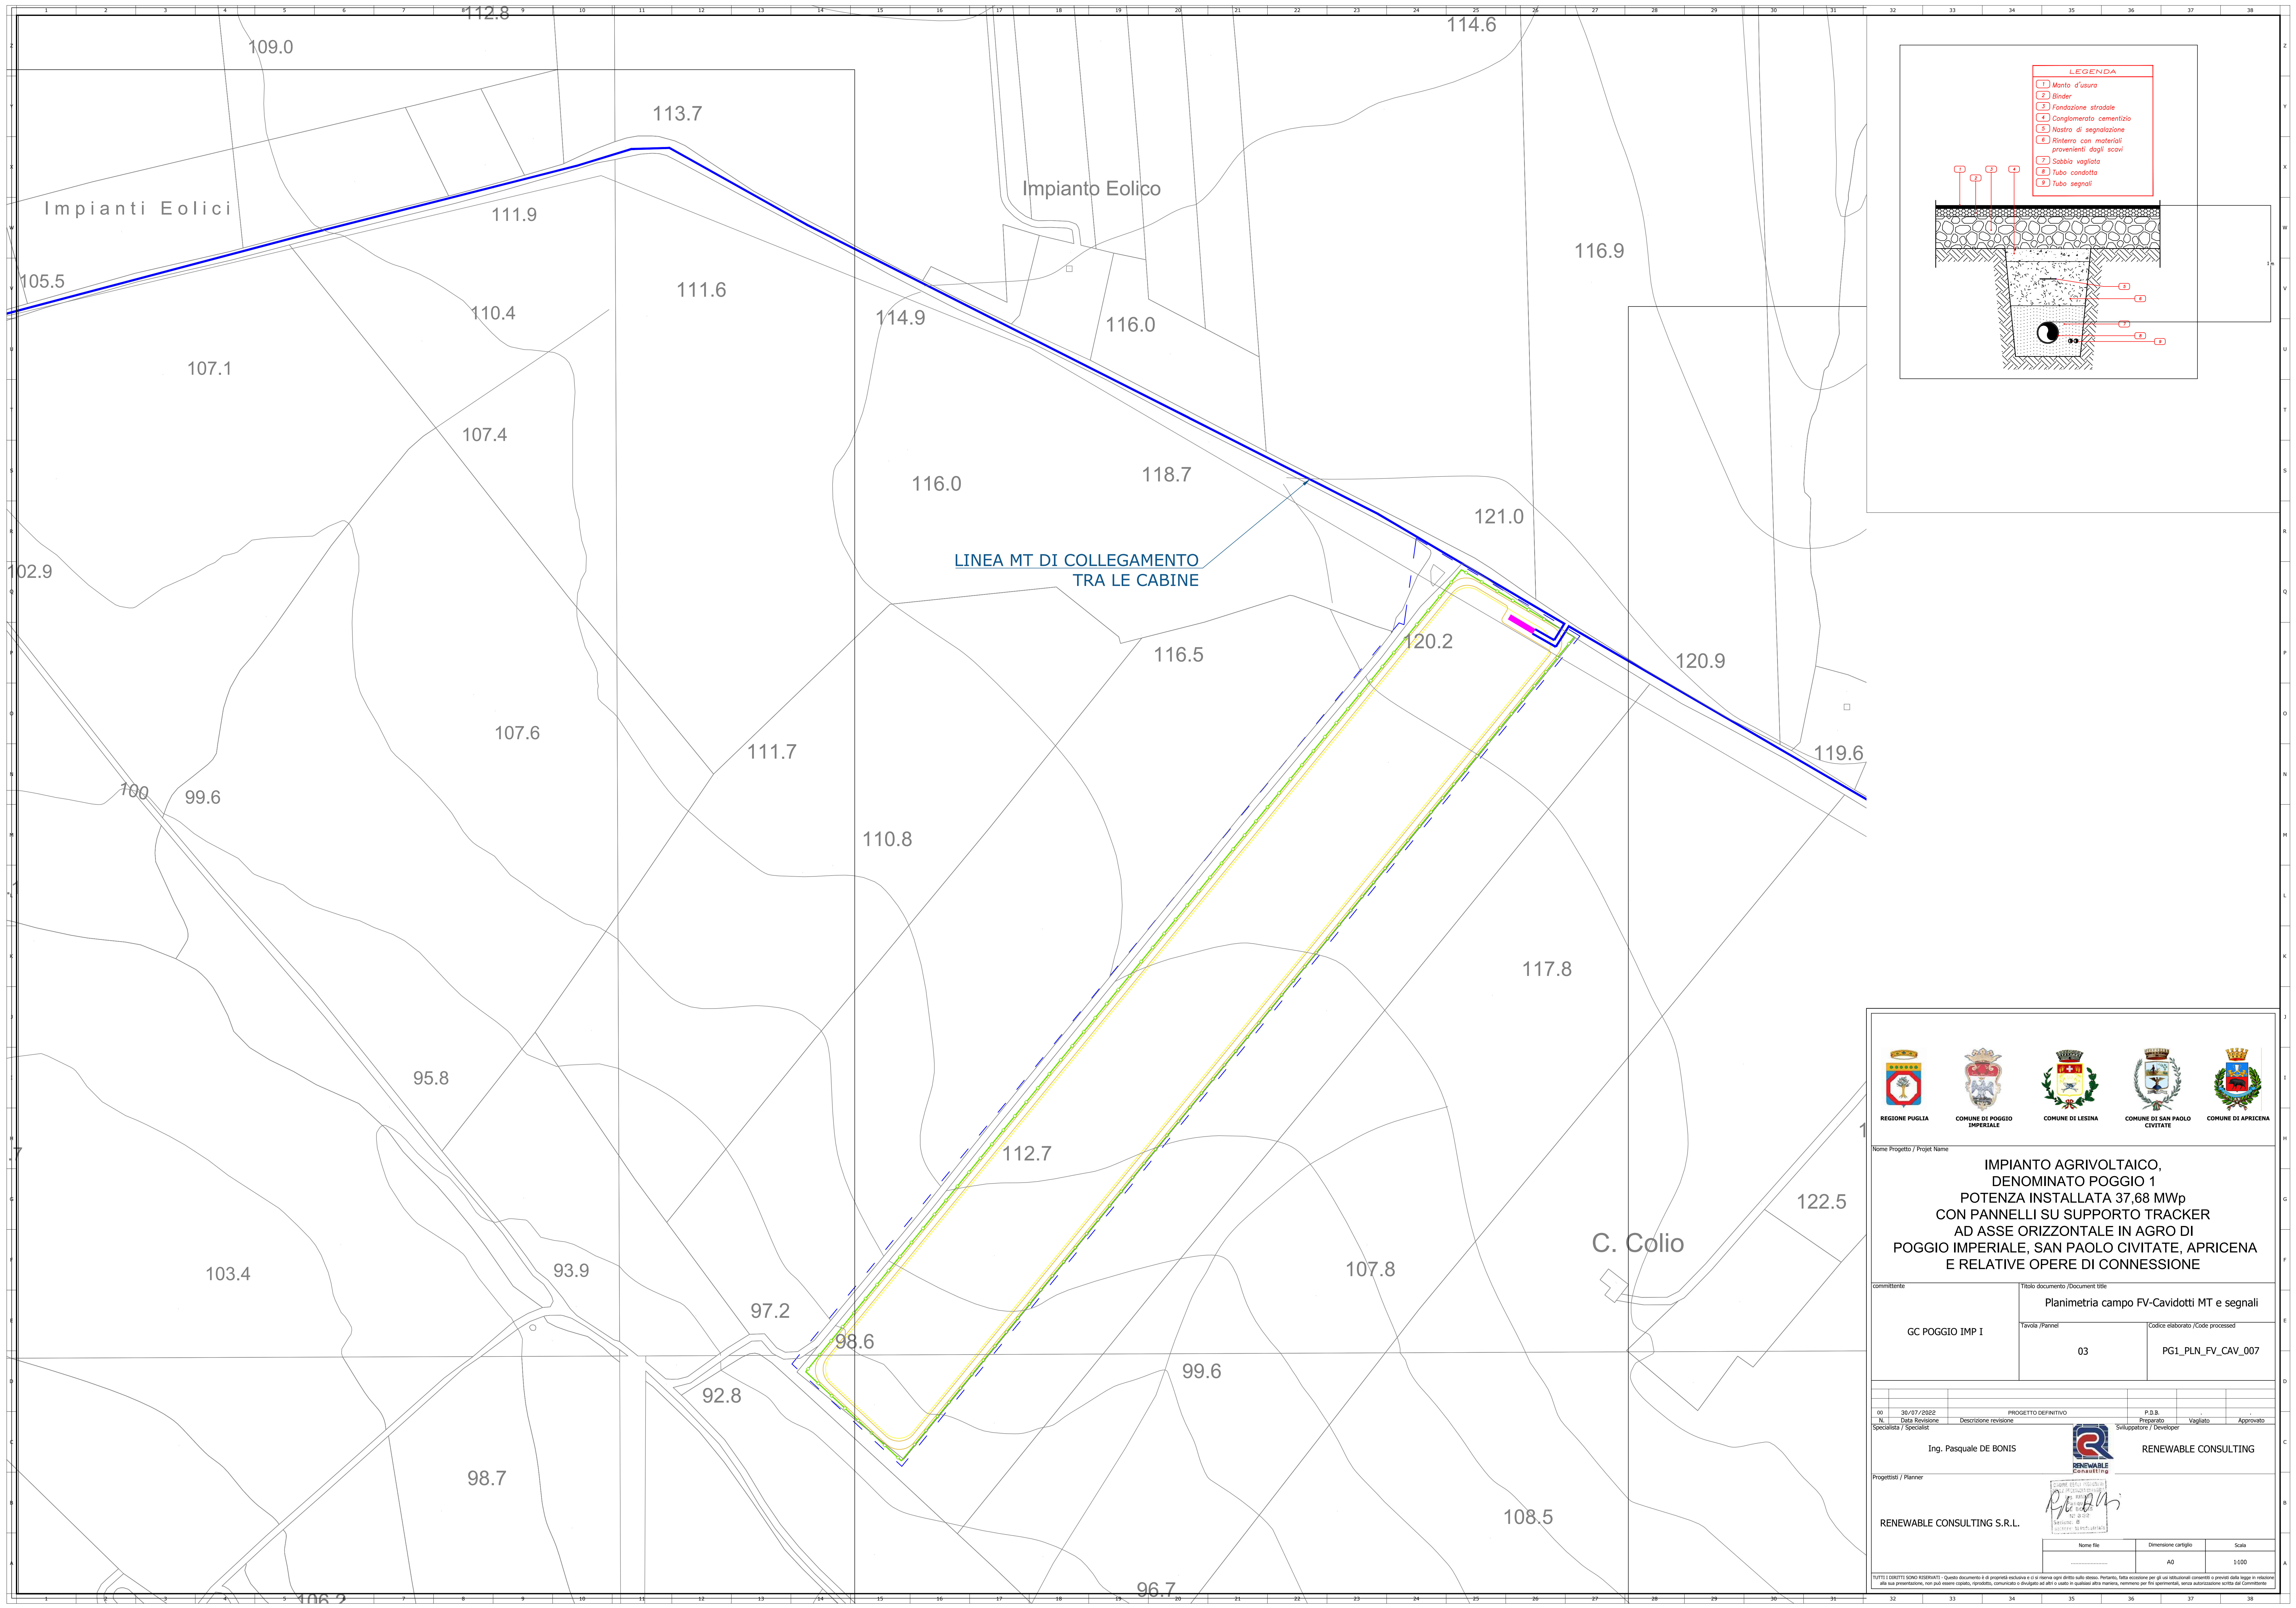







Nome Progetto / Project Name

**IMPIANTO AGRIVOLTAICO,  
DENOMINATO POGGIO 1  
POTENZA INSTALLATA 37,68 MWp  
CON PANNELLI SU SUPPORTO TRACKER  
AD ASSE ORIZZONTALE IN AGRO DI  
POGGIO IMPERIALE, SAN PAOLO CIVITATE, APRICINA  
E RELATIVE OPERE DI CONNESSIONE**

committente

**Planimetria campo FV-Cavidotti MT e segnali**

GC POGGIO IMP I

03

PGI\_PLN\_FV\_CAV\_007

no	data	PROGETTO DEFINITIVO	P.D.B.		
01	30/07/2022	PROGETTO DEFINITIVO	Proprietario	Valigato	Approvato
02	01/08/2022	Modifica	Progettista	Valigato	Approvato

Ing. Pasquale DE BONIS

**RENEWABLE CONSULTING**



Progettista / Planner

**RENEWABLE CONSULTING S.R.L.**

Nome file	Dimensione cartello	Scala
AD	AD	1:100

TUTTI I DIRITTI SONO RISERVATI - Questo documento è di proprietà esclusiva e ci si riserva ogni diritto sulle stesse. Permessi, fatta eccezione per gli usi istituzionali consentiti e previsti dalla legge in relazione alle sue presentazioni, non può essere copiato, riprodotto, divulgato né diffuso in alcun modo. Qualora fosse necessario, nessuno può farne uso senza permesso scritto dal Concessionario.



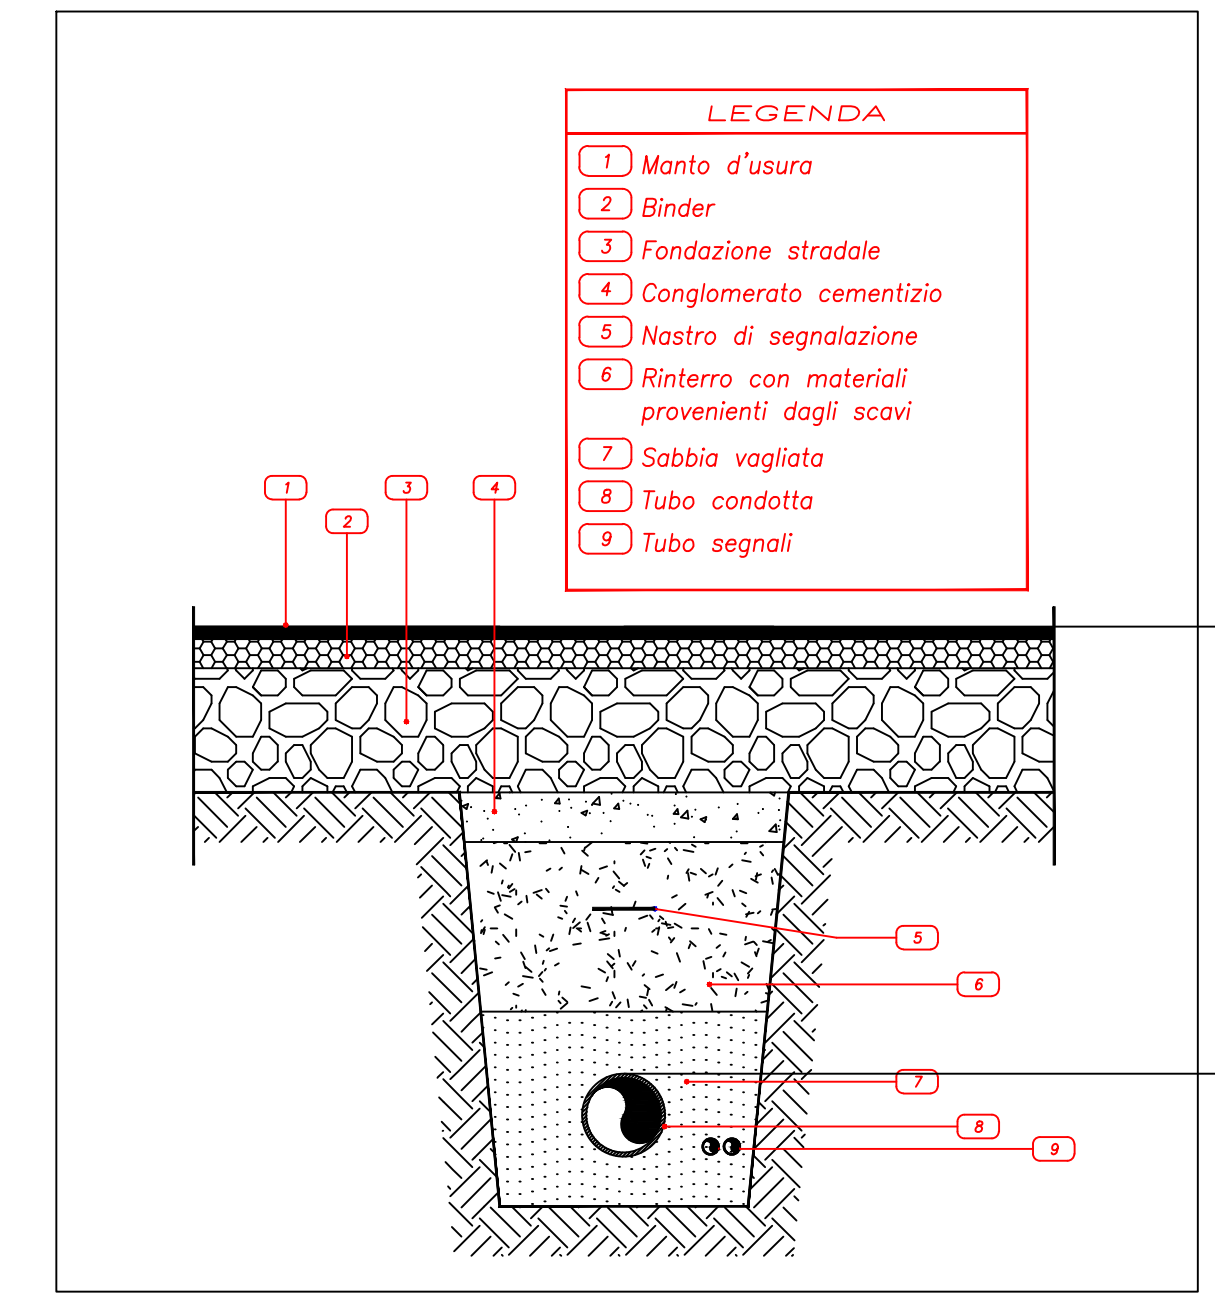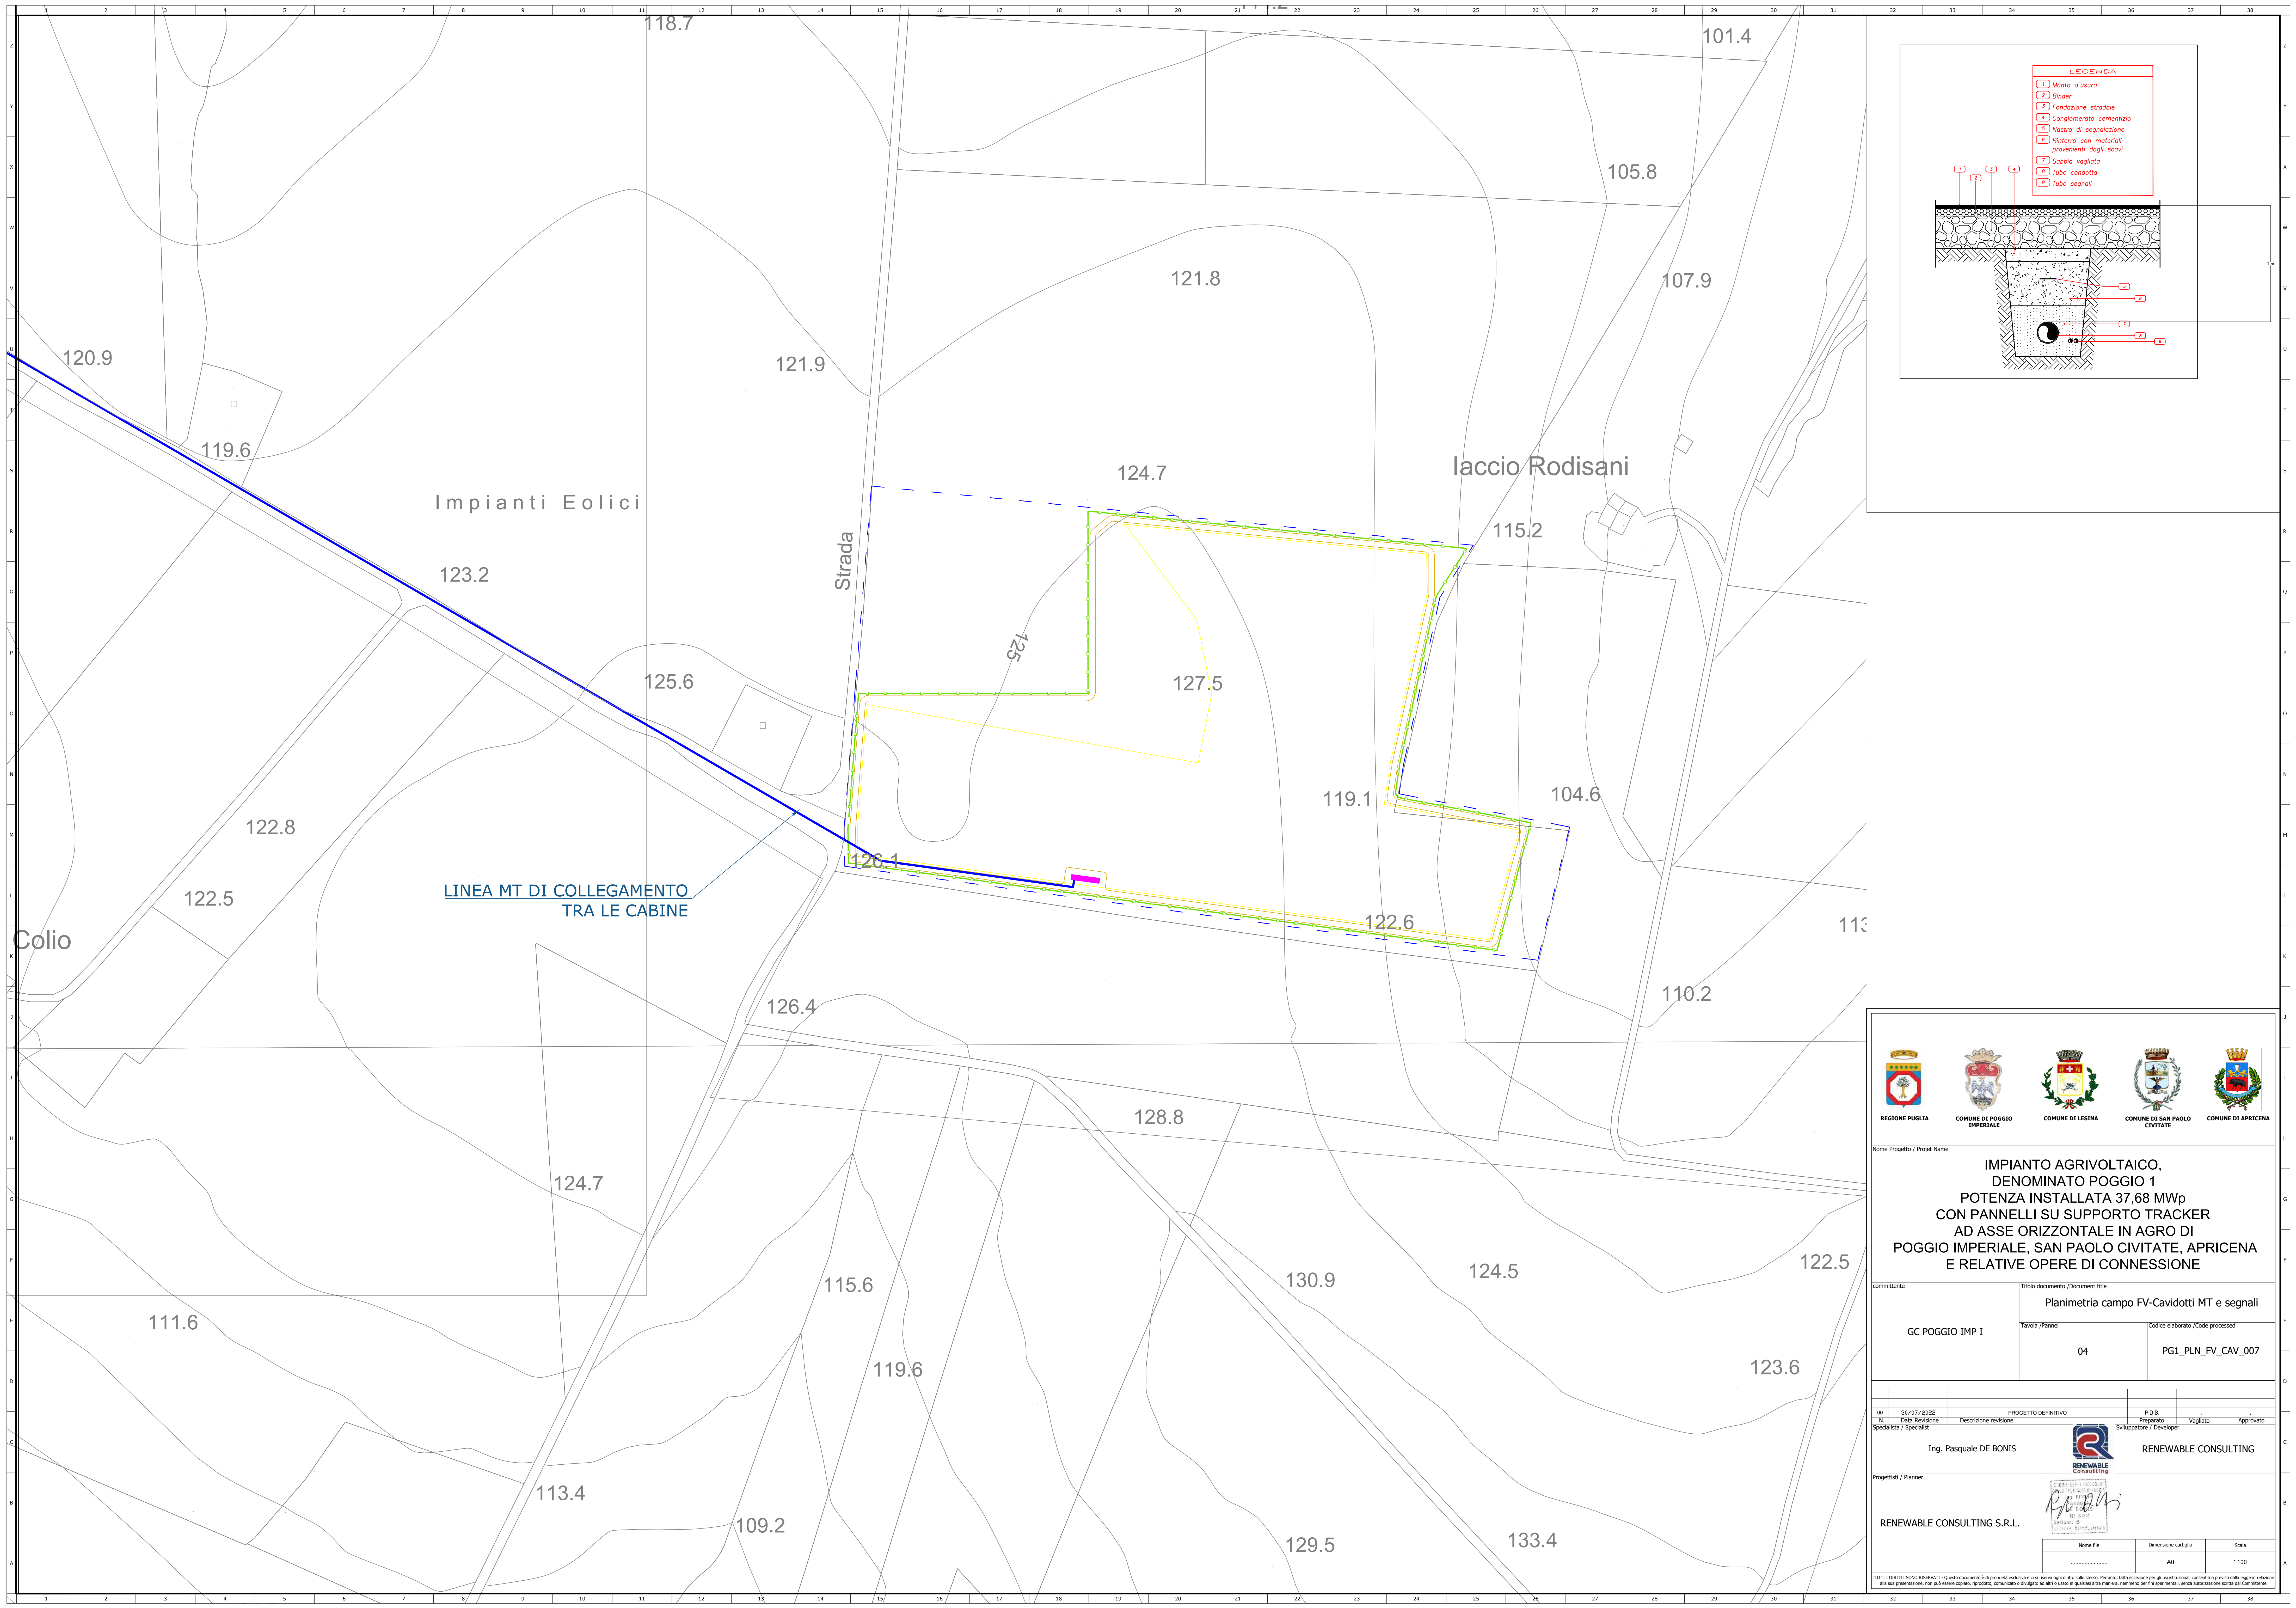

Nome Progetto / Project Name

**IMPIANTO AGRIVOLTAICO,  
DENOMINATO POGGIO 1  
POTENZA INSTALLATA 37,68 MWp  
CON PANNELLI SU SUPPORTO TRACKER  
AD ASSE ORIZZONTALE IN AGRO DI  
POGGIO IMPERIALE, SAN PAOLO CIVITATE, APRICENA  
E RELATIVE OPERE DI CONNESSIONE**

Titolo documento / Document title

**Planimetria campo FV-Cavidotti MT e segnali**



GC POGGIO IMP I	Tavole /Pannel	Codice elaborato /Code processed
	04	PG1_PLN_FV_CAV_007

Sp	30/07/2022	PROGETTO DEFINITIVO	P.D.B.		
Spec. / Specialist	Descrizione revisione	Progettato	Verificato	Approvato	
Ing. Pasquale DE BONIS					
Progettista / Planner					
RENEWABLE CONSULTING S.R.L.					

Nome file	Dimensione cartello	Scala
	A0	1:100

TUTTI I DIRITTI SONO RISERVATI - Questo documento è di proprietà esclusiva e ci si riserva ogni diritto sulle stesse. Permette, nella eccezione per gli usi istituzionali consentiti e previsti dalla legge in relazione alle sue presentazioni, non può essere copiato, riprodotto, convalidato o divulgato ad altri in qualità della materia, nemmeno per fini sperimentali, senza autorizzazione scritta dal Connettore.



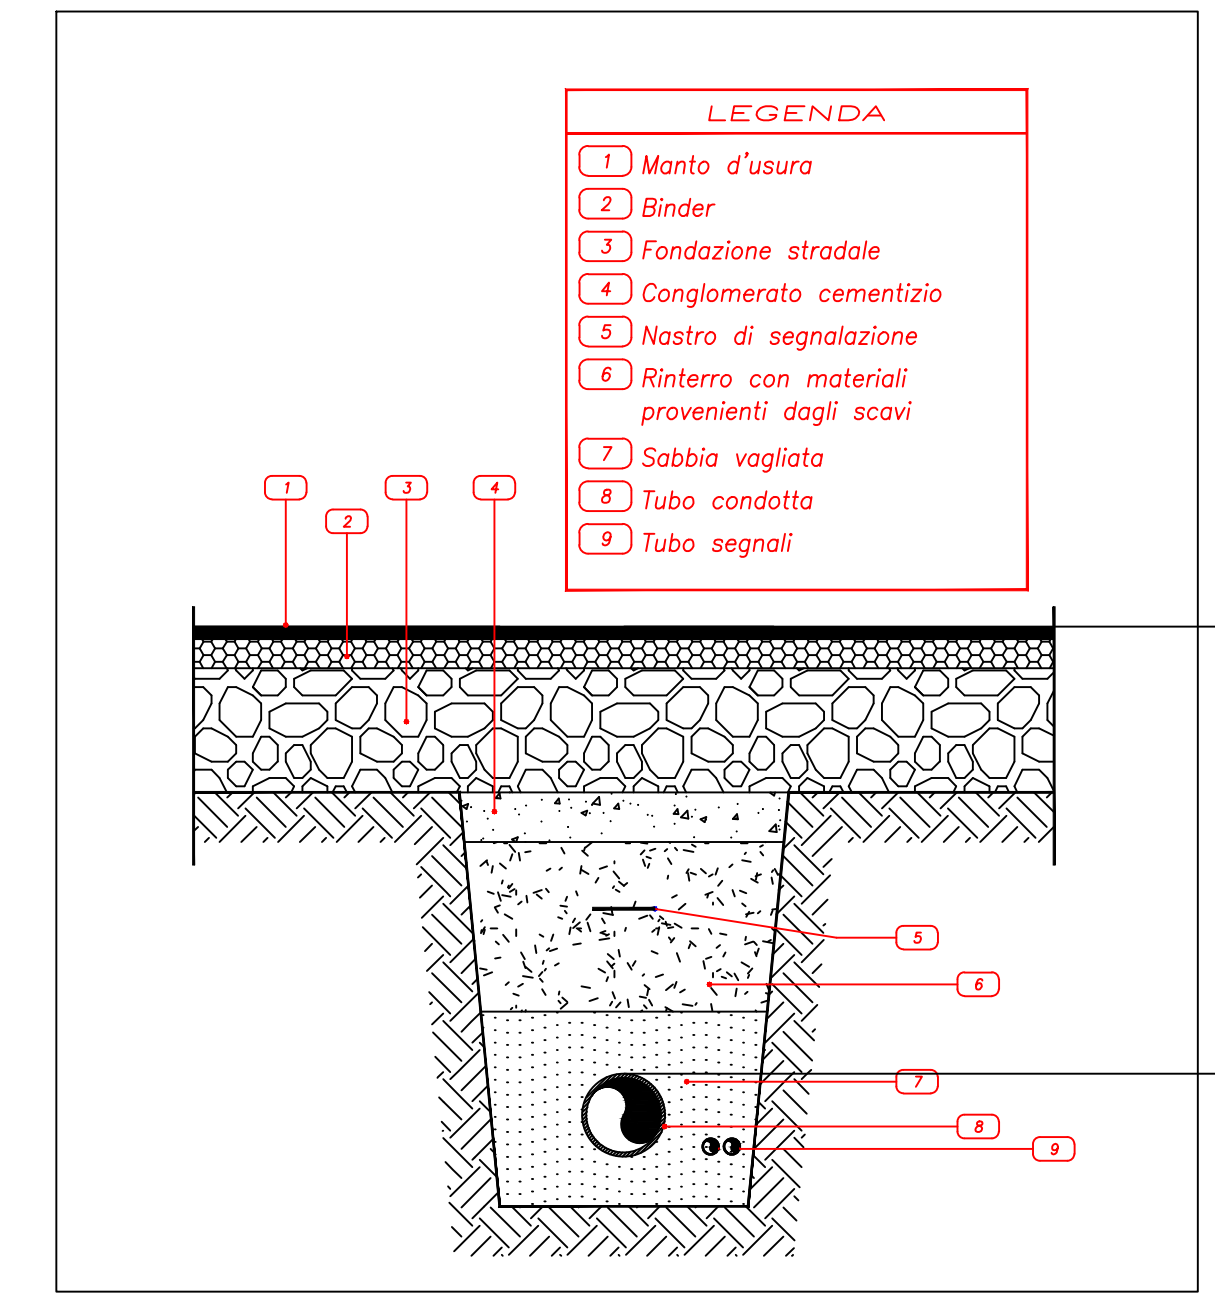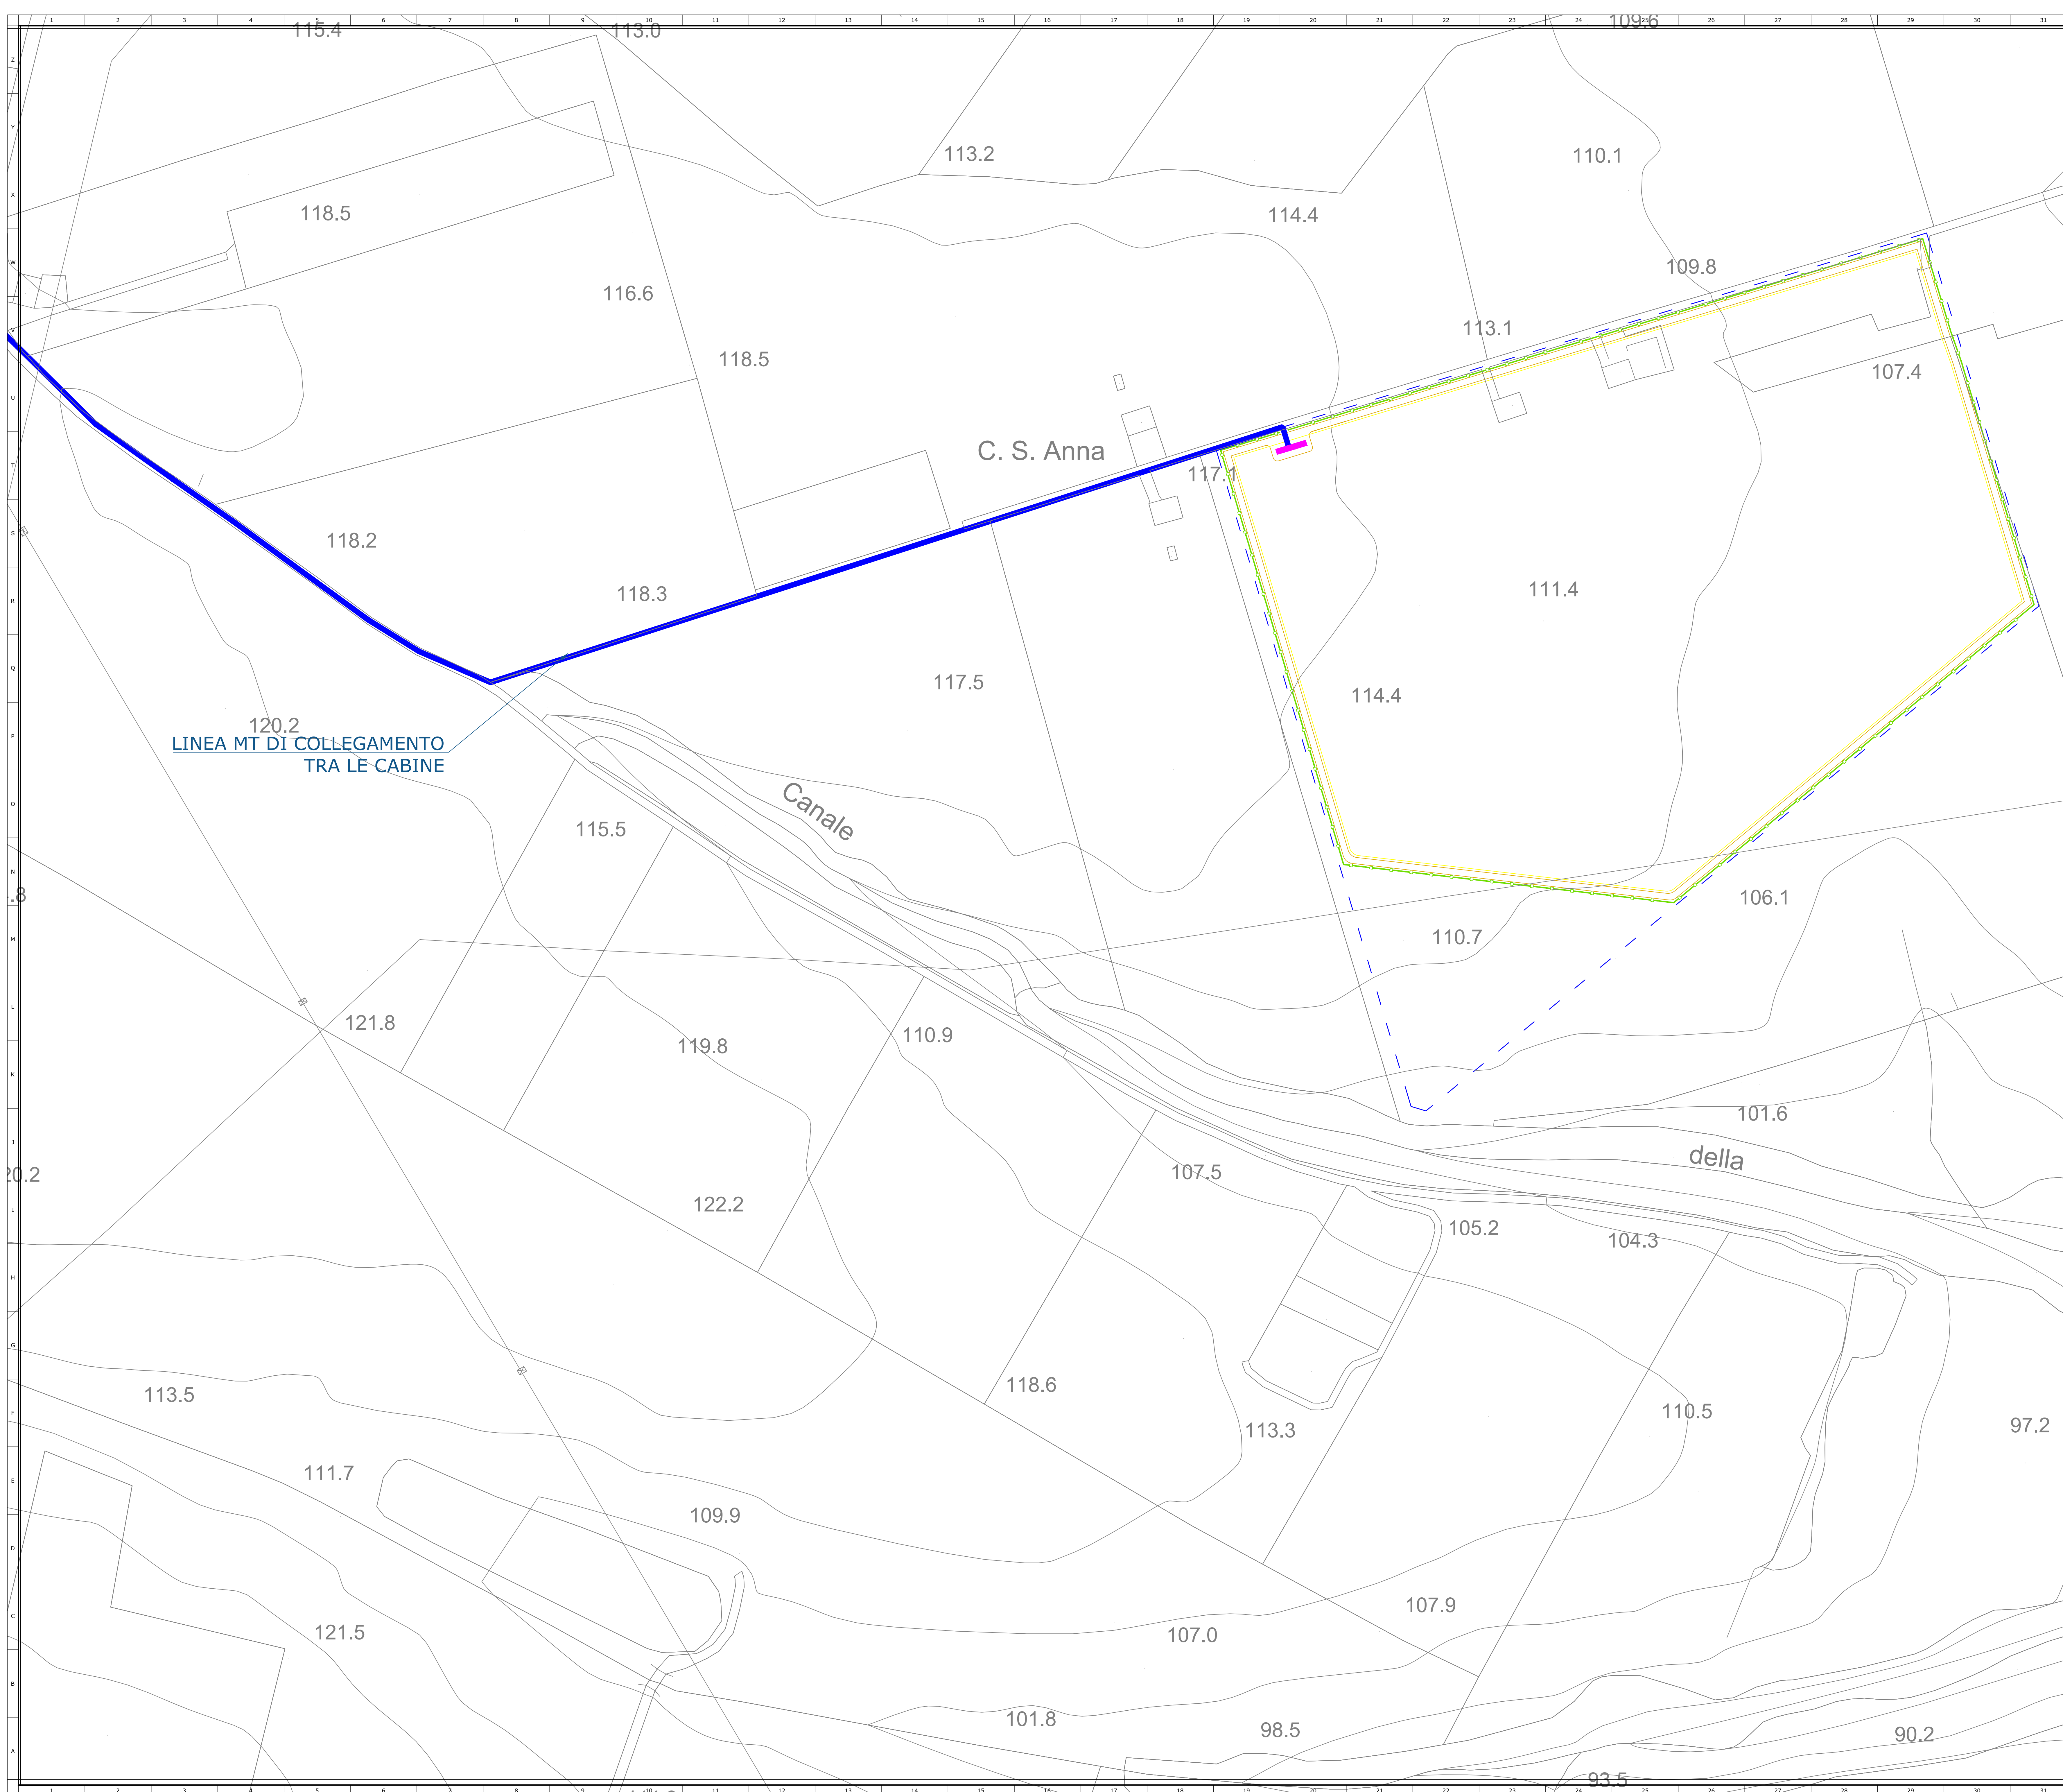

120.2  
LINEA MT DI COLLEGAMENTO  
TRA LE CABINE

Canale

C. S. Anna

della



Nome Progetto / Project Name  
**IMPIANTO AGRIVOLTAICO,  
DENOMINATO POGGIO 1  
POTENZA INSTALLATA 37,68 MWp  
CON PANNELLI SU SUPPORTO TRACKER  
AD ASSE ORIZZONTALE IN AGRO DI  
POGGIO IMPERIALE, SAN PAOLO CIVITATE, APRICENA  
E RELATIVE OPERE DI CONNESSIONE**

committente	Titolo documento / Document title	
GC POGGIO IMP I	Planimetria campo FV-Cavidotti MT e segnali	
	Tavola / Panel	Codice elaborato / Code processed
	05	PG1_PLN_FV_CAV_007

BO	30/07/2022	PROGETTO DEFINITIVO	P.D.B.		
Specialista / Specialist		Descrizione revisione	Progettato	Verificato	Approvato
			Sviluppatori / Developer		
Progettista / Planner	Ing. Pasquale DE BONIS		RENEWABLE CONSULTING		

RENEWABLE CONSULTING S.R.L.

Nome file	Dimensione cartello	Scala
	AD	1:100

TUTTI I DIRITTI SONO RISERVATI - Questo documento è di proprietà esclusiva e ci si riserva ogni diritto sulle stesse. Permette, nella eccezione per gli usi istituzionali consentiti e previsti dalla legge in relazione alle sue presentazioni, non può essere copiato, riprodotto, divulgato né divulgato ad altri in qualità di qualsiasi altro mezzo, nemmeno per fini sperimentali, senza autorizzazione scritta dal Connettore.