

TAV 3

TAV 2





Nome Progetto / Project Name
**IMPIANTO AGRIVOLTAICO,
DENOMINATO POGGIO 2,
POTENZA INSTALLATA 20,35 MWp
CON PANNELLI SU SUPPORTO TRACKER
AD ASSE ORIZZONTALE IN AGRO DI
POGGIO IMPERIALE, SAN PAOLO CIVITATE, APRICENA
E RELATIVE OPERE DI CONNESSIONE**

committente	Titolo documento / Document title	
GC POGGIO II	Tavole / Plans	Code elaborato / Code processed
	01	PG2_PLN_FV_CAV_007

15/09/2022	PROROGA DEFINITIVA	P.D.B.			
15/09/2022	PROROGA DEFINITIVA	Proprietario			
		Sviluppatore / Developer			
Ing. Pasquale DE BONIS		RENEWABLE CONSULTING			
Progettisti / Planner					
RENEWABLE CONSULTING S.R.L.		Nome file	Dimensione cartello	Scala	
		AG		1:500	

TUTTI I DIRITTI SONO RISERVATI - Questo documento è di proprietà esclusiva e di riserva ogni diritto sulla stessa. Pertanto, fatto eccezione per gli usi istituzionali consentiti e previsti dalla legge in relazione alle sue prestazioni, non può essere riprodotto, venduto, comunicato o divulgato ad altri o usato in qualsiasi maniera, nemmeno per fini sperimentali, senza autorizzazione scritta dal Connettore.

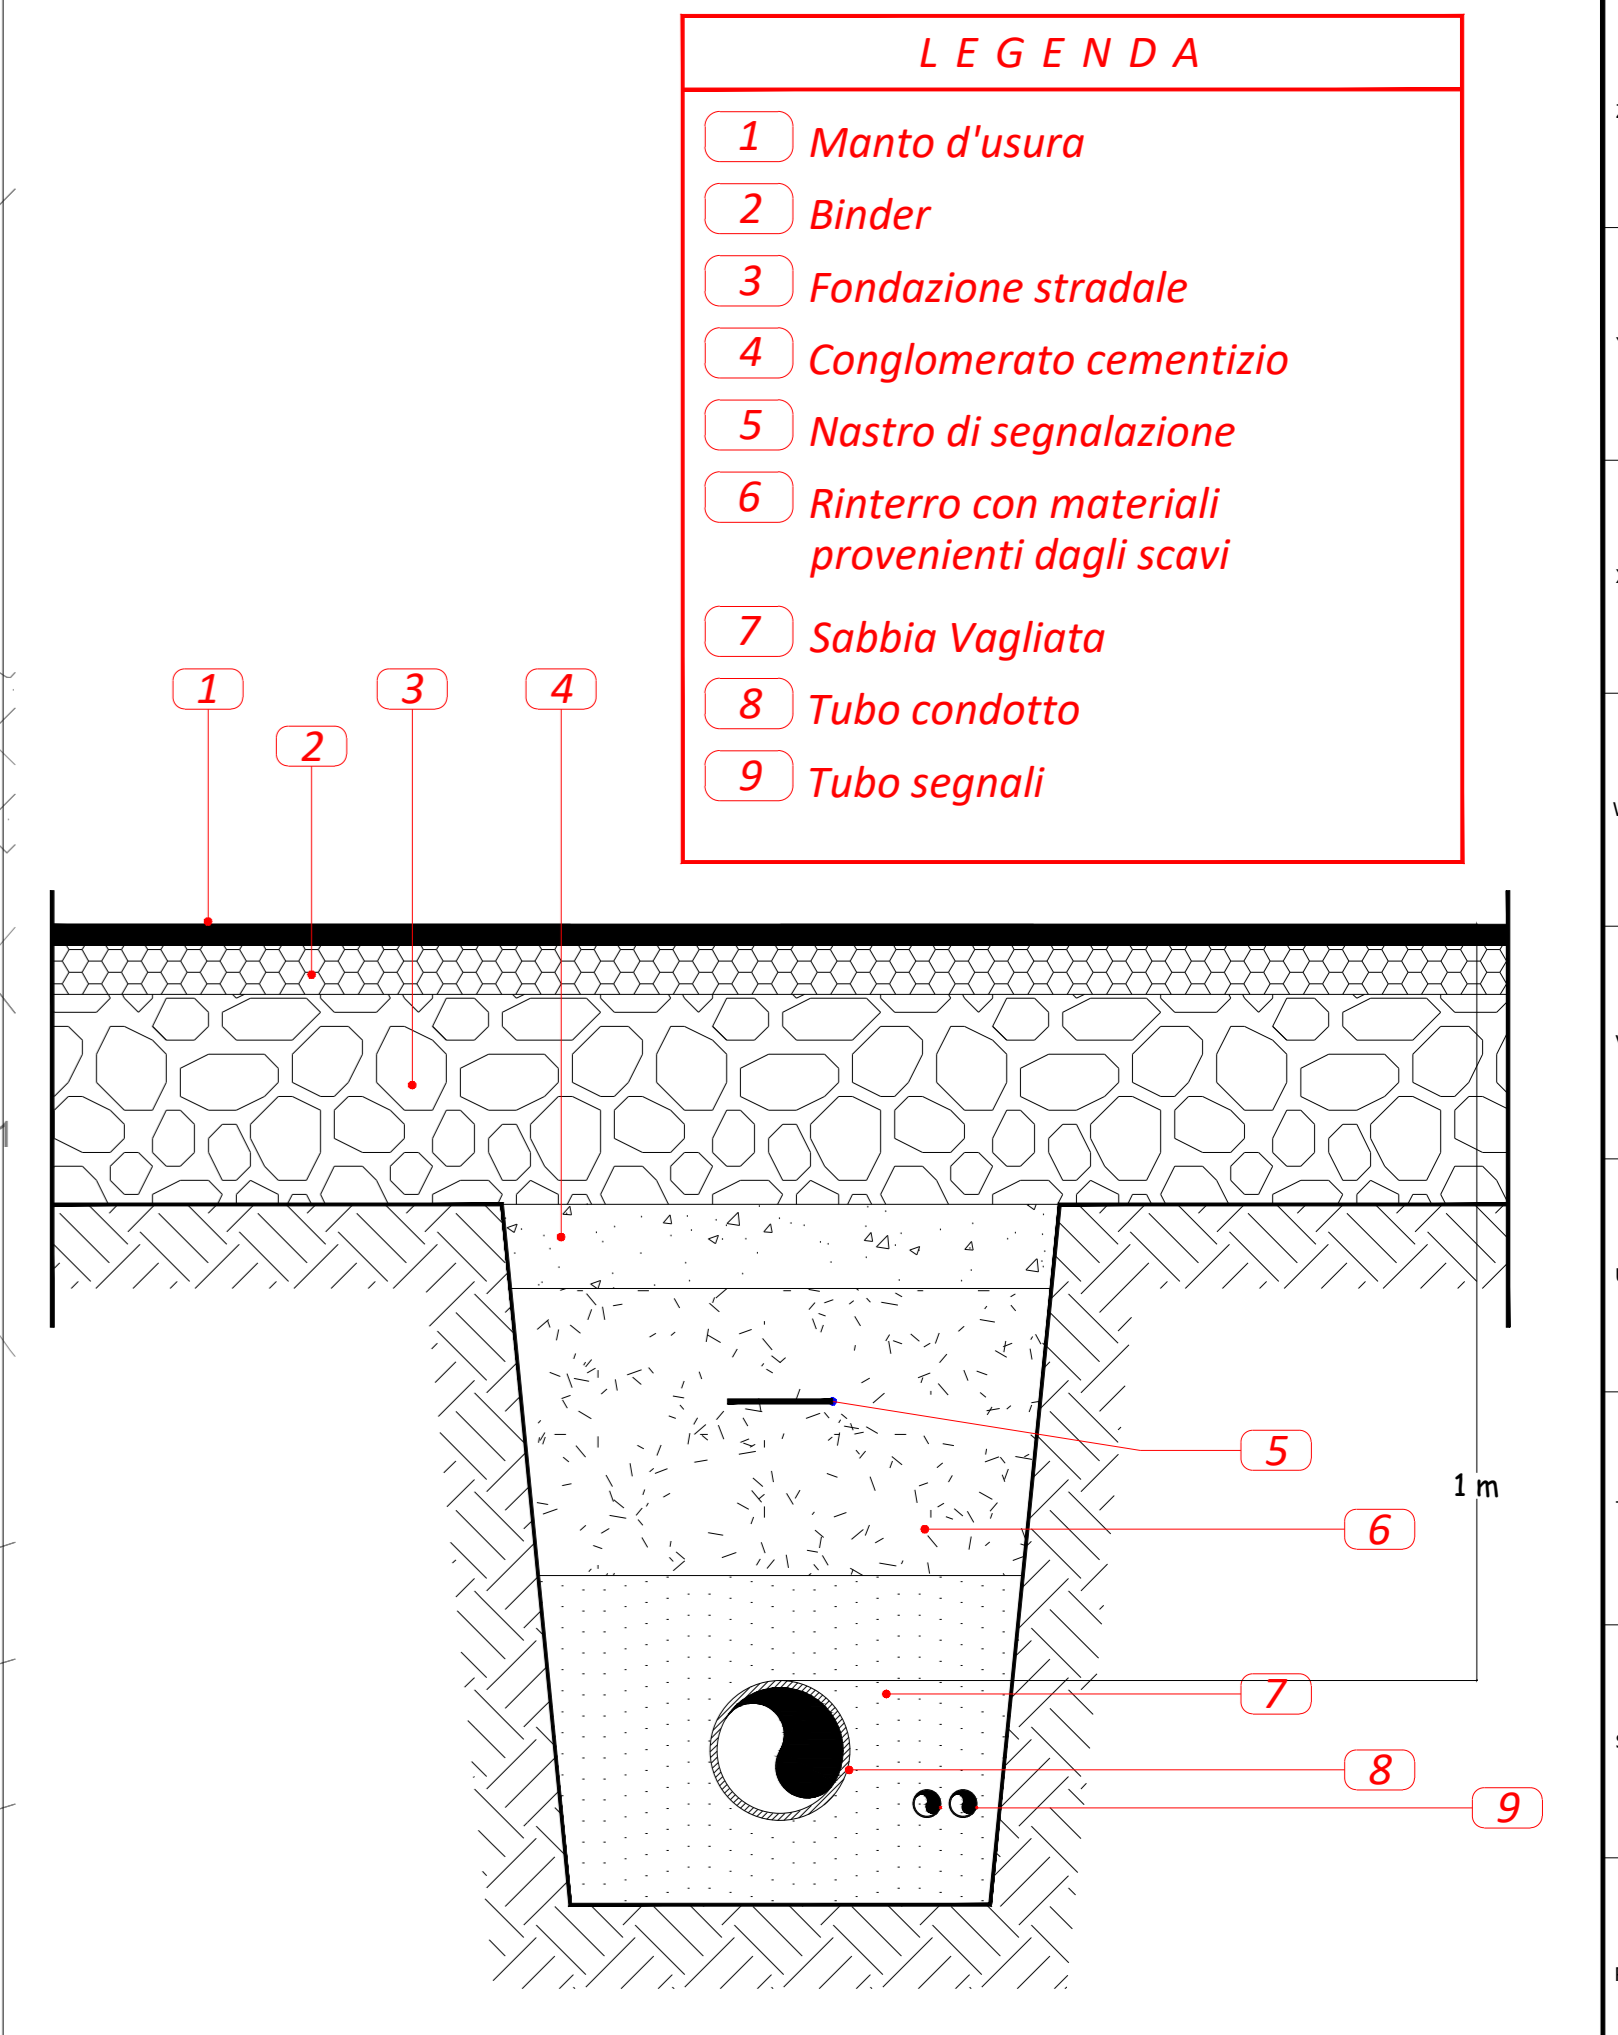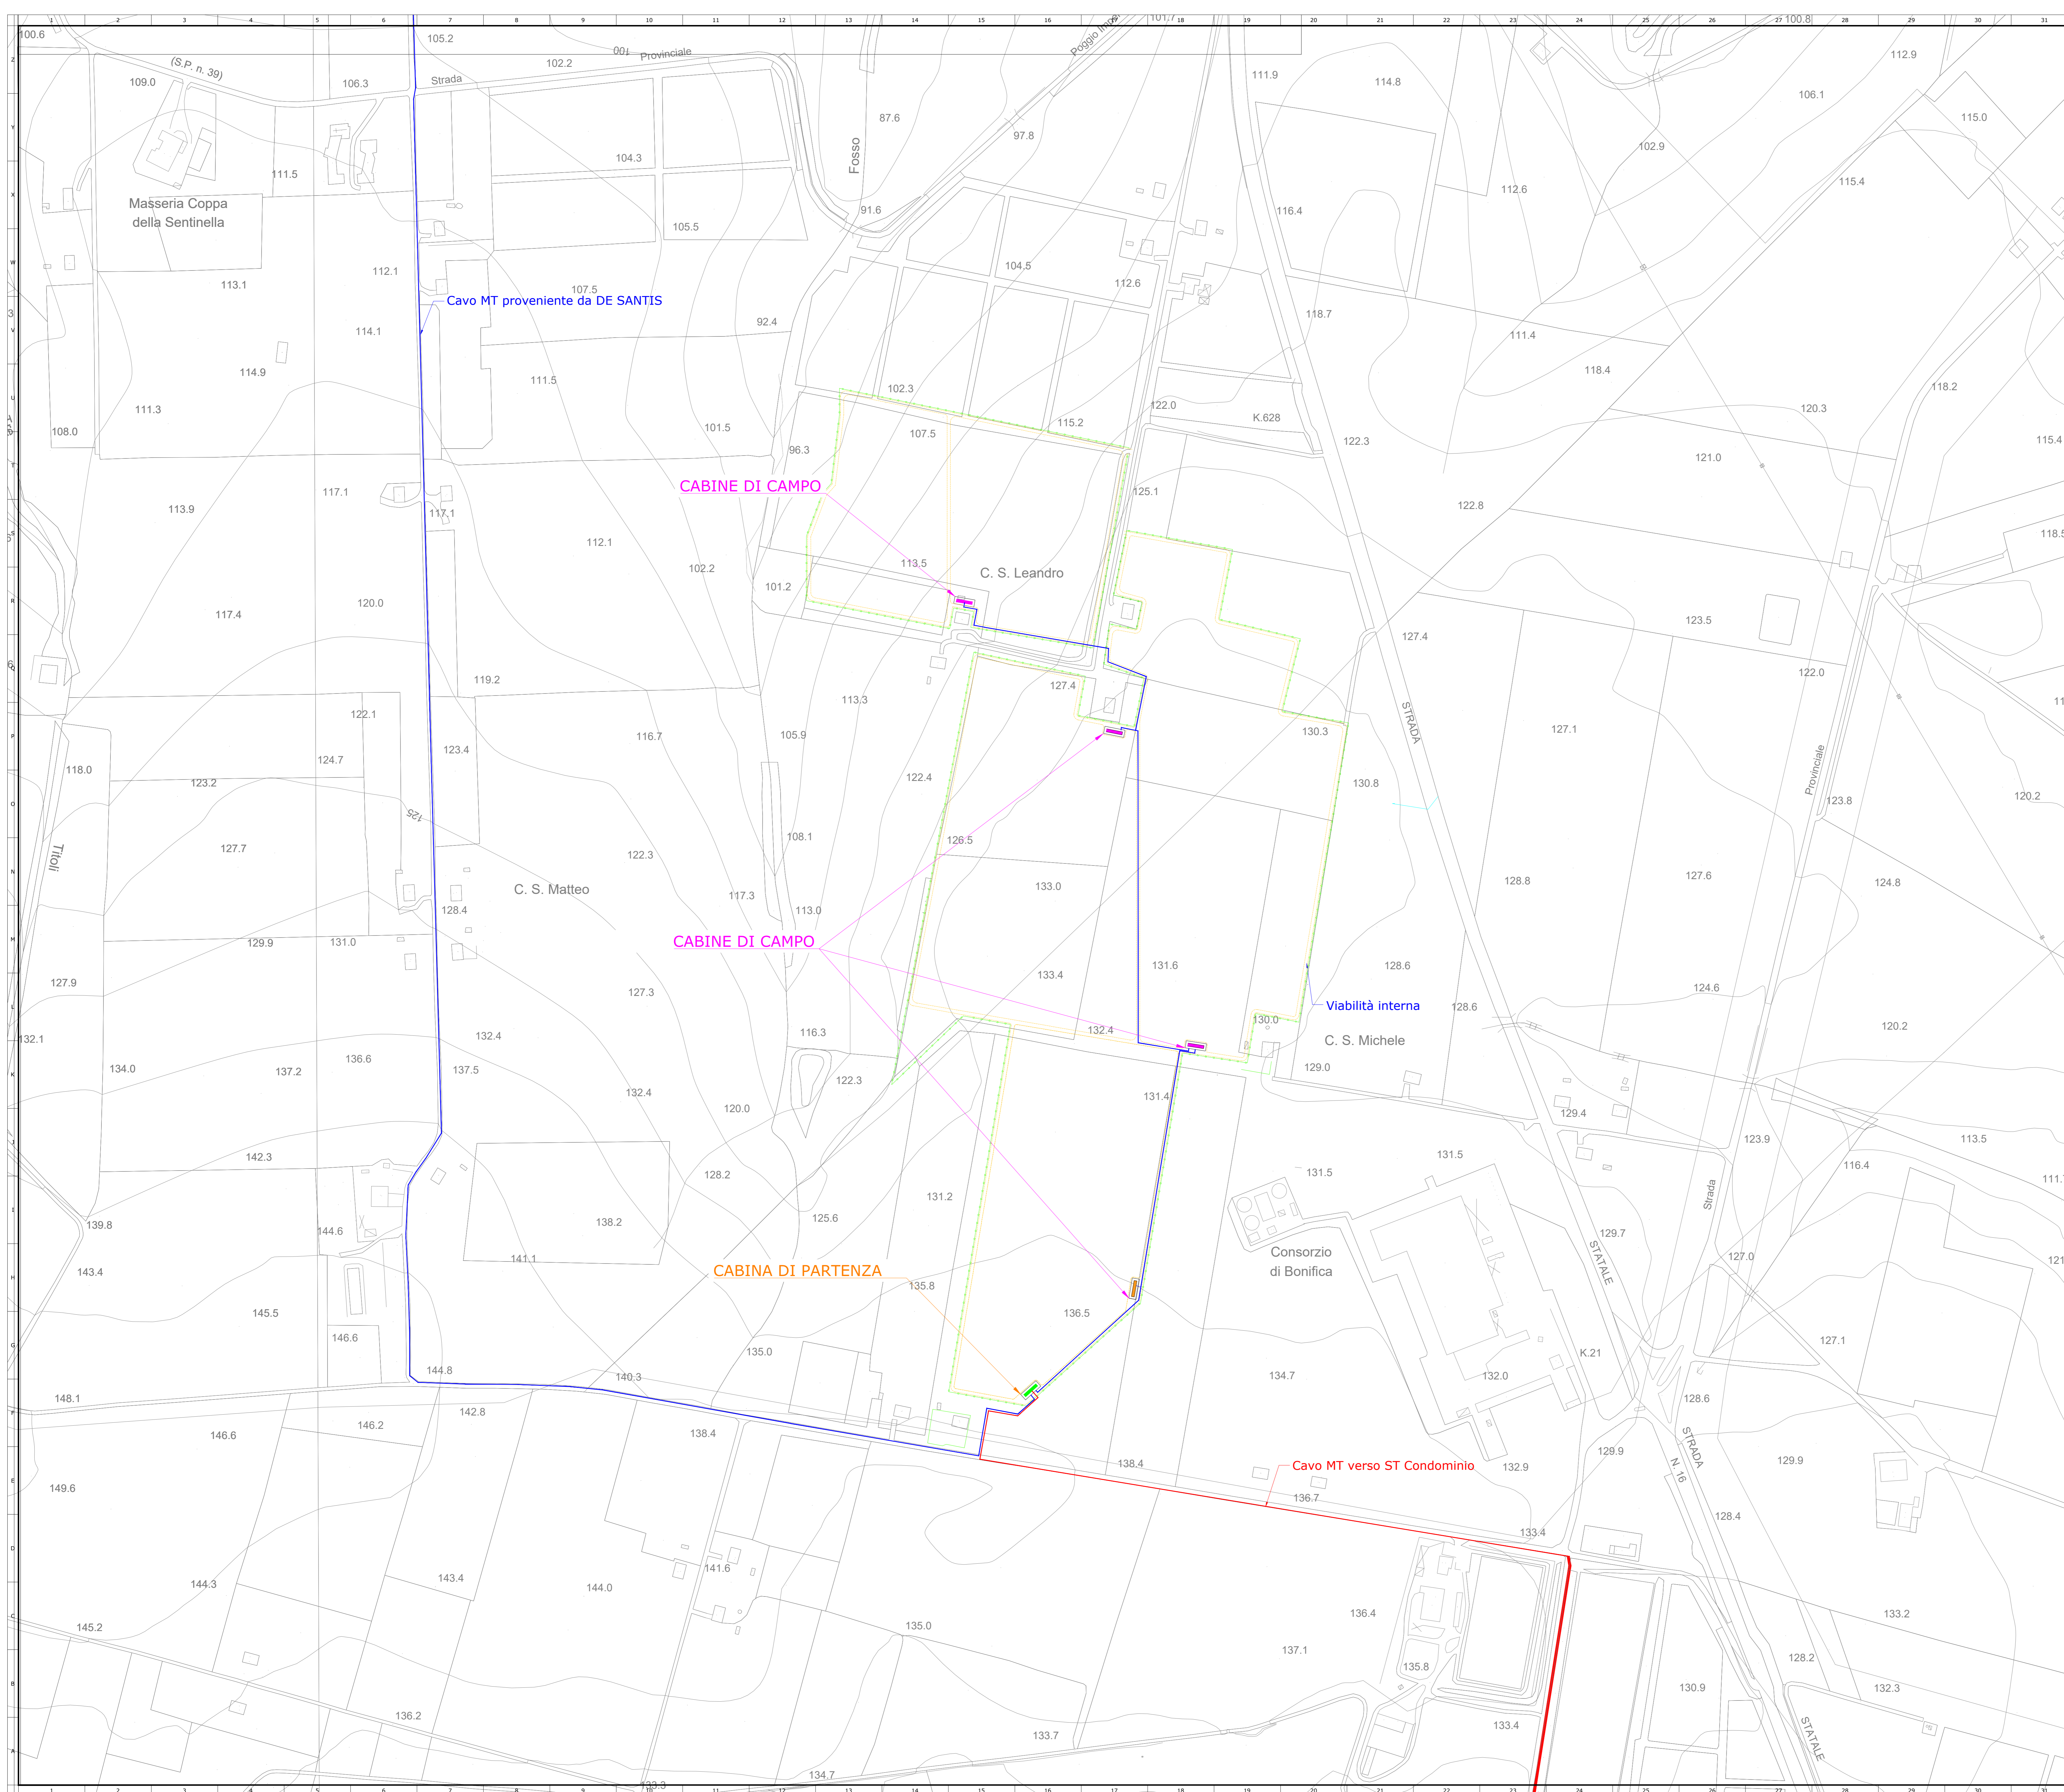

Nome Progetto / Project Name

**IMPIANTO AGRIVOLTAICO,
DENOMINATO POGGIO 2
POTENZA INSTALLATA 20,35 MWp
CON PANNELLI SU SUPPORTO TRACKER
AD ASSE ORIZZONTALE IN AGRO DI
POGGIO IMPERIALE, SAN PAOLO CIVITATE, APRICENA
E RELATIVE OPERE DI CONNESSIONE**

committente	Titolo documento / Document title	
GC POGGIO II	Planimetria campo FV-cavidotti	
	Tavola / Panel	Codice elaborato / Code processed
	02	PG2_PLN_FV_CAV_007


15/09/2022	PROGETTO DEFINITIVO	P.D.B.		
Specialista / Specialist	Descrizione revisione	Progettista	Verificato	Approvato
Ing. Pasquale DE BONIS		RENEWABLE CONSULTING		

Progettista / Planner

RENEWABLE CONSULTING S.R.L.


Nome file	Dimensione cartello	Scala
	AD	1:200

TUTTI I DIRITTI SONO RISERVATI - Questo documento è di proprietà esclusiva e di riserva ogni diritto sulla stessa. Pertanto, fatto eccezione per gli utilizzatori consentiti e previsti dalla legge in relazione alle sue prestazioni, non può essere copiato, ristampato, comunicato o divulgato ad altri o usato in qualsiasi maniera, nemmeno per fini sperimentali, senza autorizzazione scritta dal Connettore.

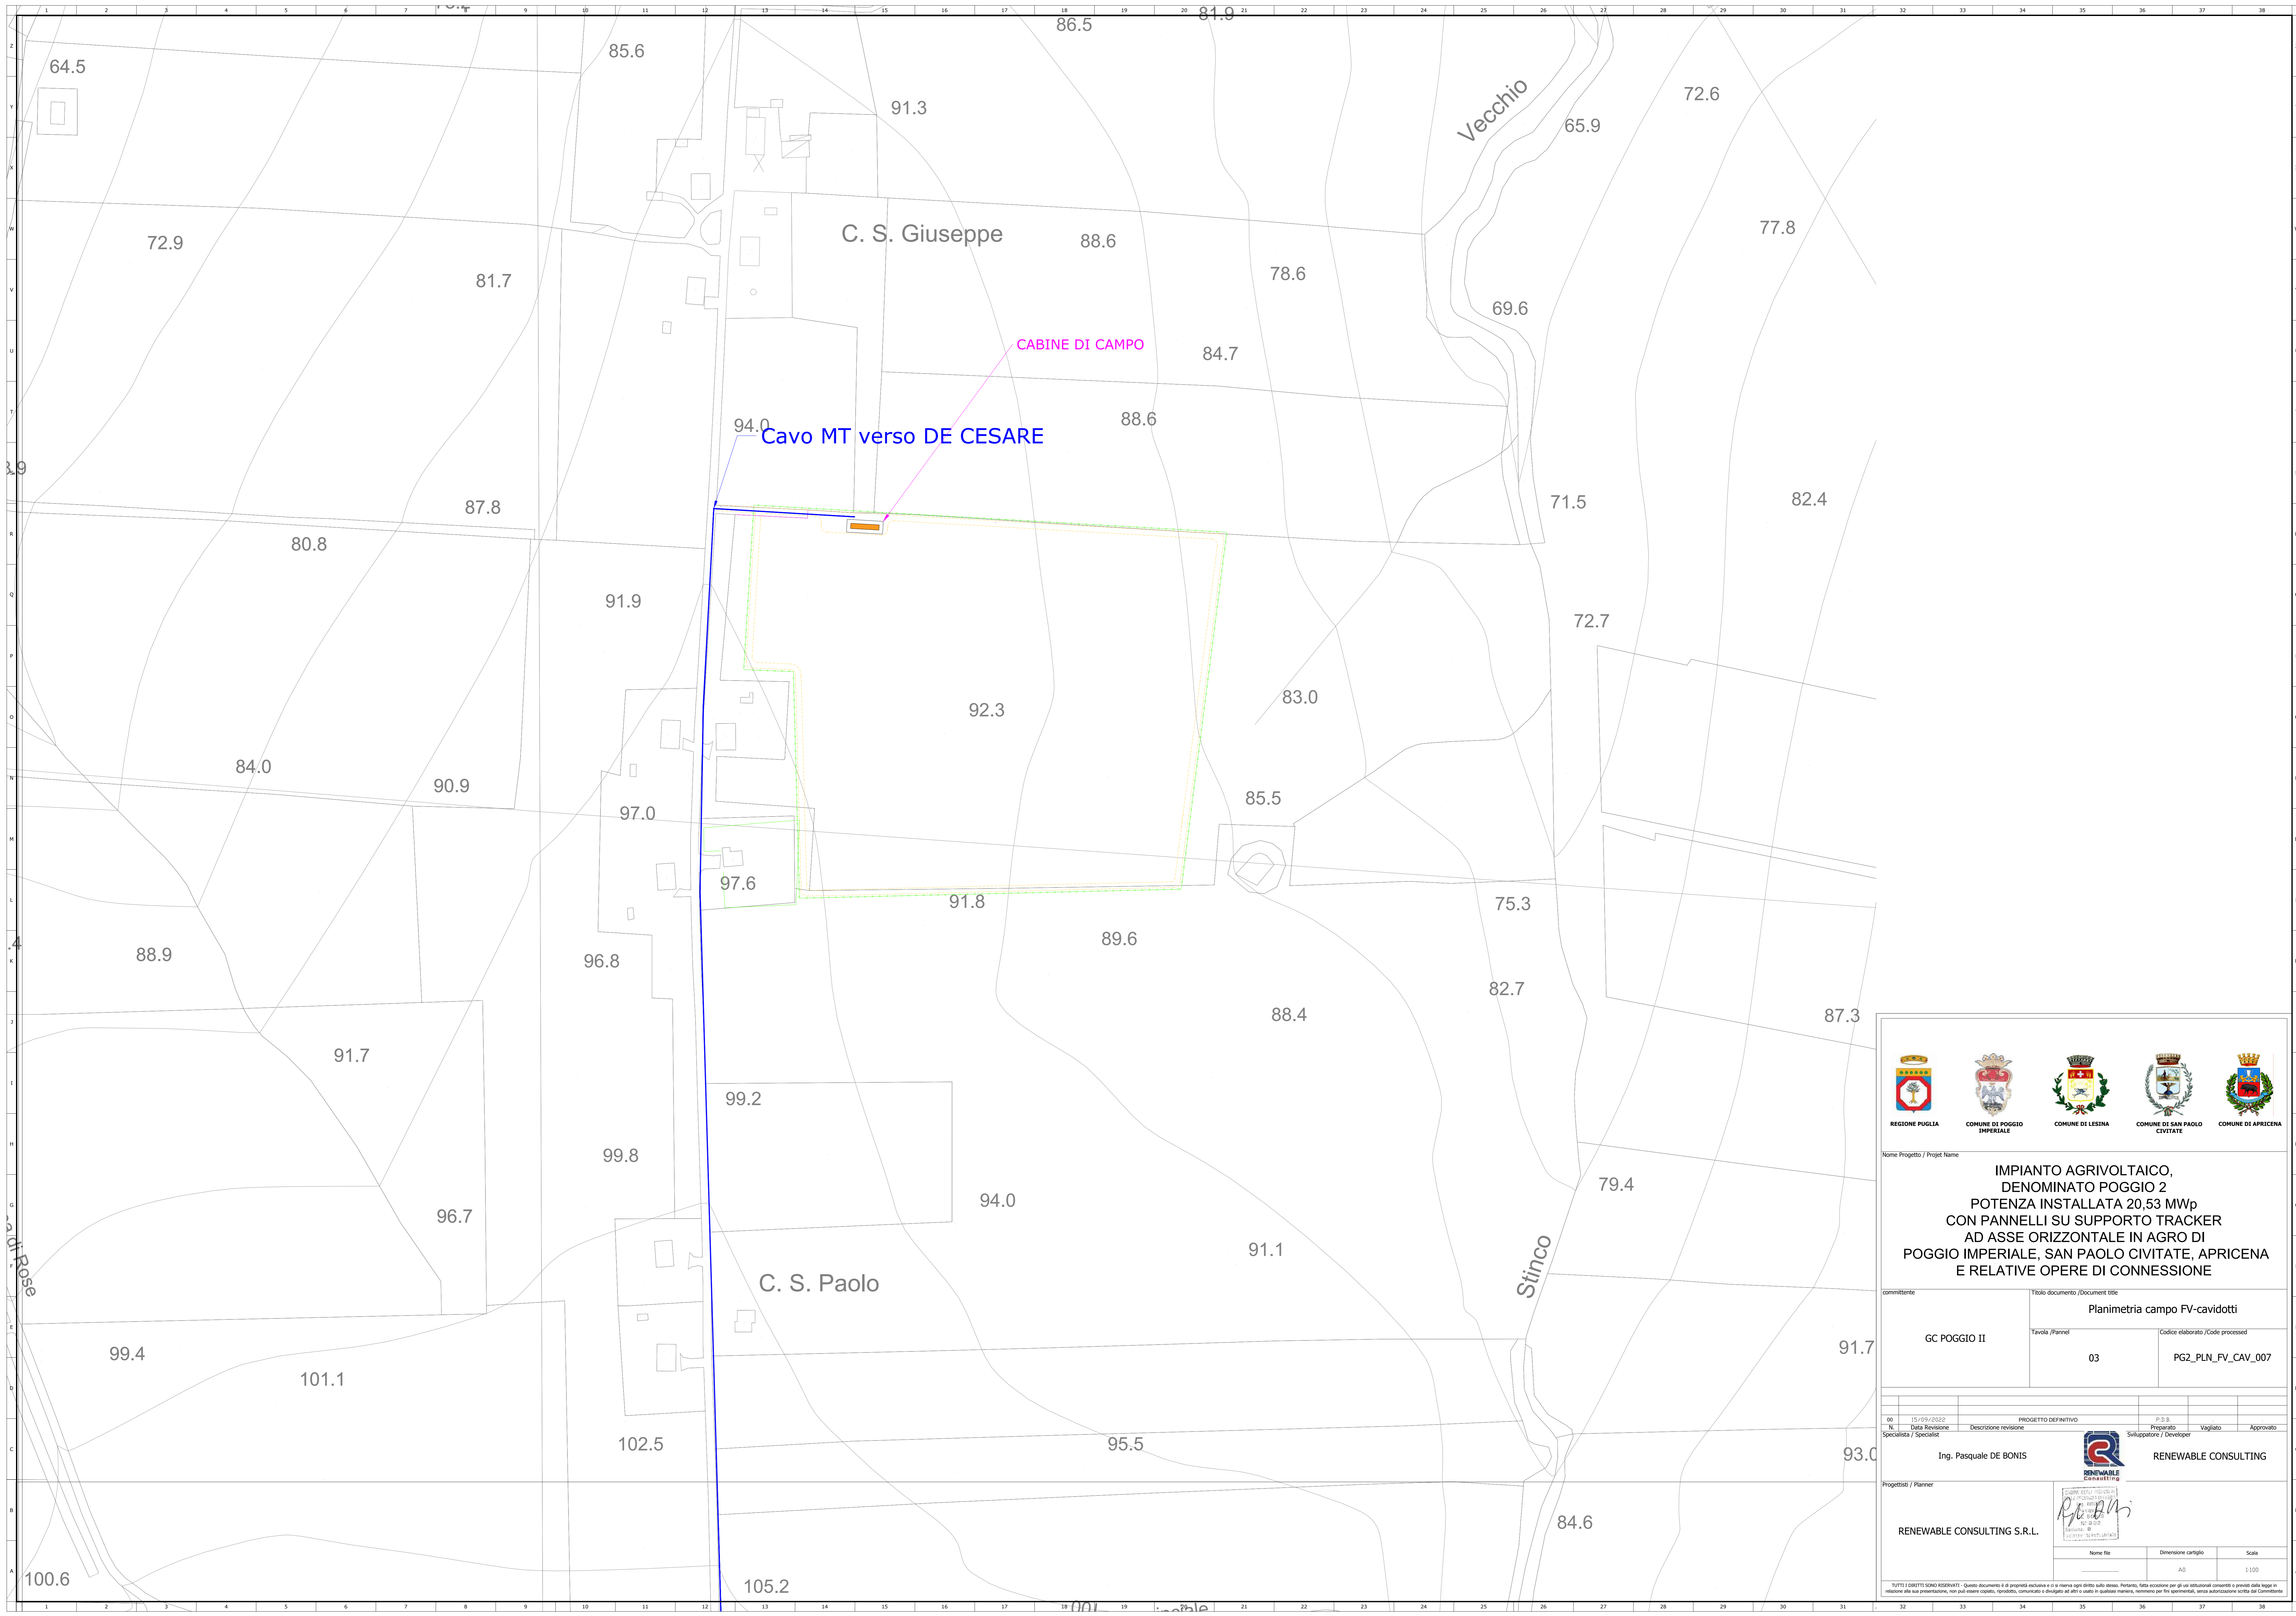







Nome Progetto / Project Name

**IMPIANTO AGRIVOLTAICO,
DENOMINATO POGGIO 2
POTENZA INSTALLATA 20,53 MWp
CON PANNELLI SU SUPPORTO TRACKER
AD ASSE ORIZZONTALE IN AGRO DI
POGGIO IMPERIALE, SAN PAOLO CIVITATE, APRICINA
E RELATIVE OPERE DI CONNESSIONE**

committente	Titolo documento / Document title		
	GC POGGIO II	Planimetria campo FV-cavidotti	
	Tavola / Panel	Codice elaborato / Code processed	
	03	PG2_PLN_FV_CAV_007	

00	15/09/2022	PROGETTO DEFINITIVO	P.S.B.		
AUT.	Data Modifica	Descrizione revisione	Progettista	Vagliato	Approvato
Specialista / Specialist			Sviluppatore / Developer		
		Ing. Pasquale DE BONIS	 RENEWABLE CONSULTING		

Progettista / Planner

RENEWABLE CONSULTING S.R.L.

Nome file	Dimensione cartello	Scala
	AD	1:100

TUTTI I DIRITTI SONO RISERVATI - Questo documento è di proprietà esclusiva e ci si riserva ogni diritto sulla stessa. Pertanto, fatta eccezione per gli usi istituzionali consentiti e previsti dalla legge in relazione alle sue prestazioni, non può essere copiato, ristampato, comunicato o divulgato ad altri o usato in qualsiasi maniera, nemmeno per fini sperimentali, senza autorizzazione scritta dal Connettivo.