
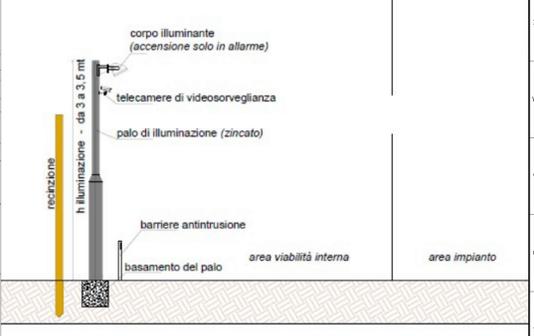


TAV 3

TAV 2

<p>Nome Progetto / Project Name</p> <p align="center"><b>IMPIANTO AGRIVOLTAICO, DENOMINATO POGGIO 2 POTENZA INSTALLATA 20,35 MWp CON PANNELLI SU SUPPORTO TRACKER AD ASSE ORIZZONTALE IN AGRO DI POGGIO IMPERIALE, SAN PAOLO CIVITATE, APRICINA E RELATIVE OPERE DI CONNESSIONE</b></p>	
<p>committente</p> <p align="center">GC POGGIO II</p>	<p>Titolo documento / Document title</p> <p align="center">Planimetria campo FV-Videosorveglianza e Illuminazione</p>
<p>Tavole / Panels</p> <p align="center">01</p>	<p>Codice elaborato / Code processed</p> <p align="center">PG2_PLN_FV_SER_009</p>
<p>Ing. Pasquale DE BONIS</p>	<p align="center">   <b>RENEWABLE CONSULTING</b> </p>
<p>Progettisti / Planner</p> <p align="center">RENEWABLE CONSULTING S.R.L.</p>	<p>   <small>Progettista / Designer</small>  <small>Ing. Pasquale De Bonis</small> </p>
<p>Nome file</p> <p align="center">AD</p>	<p>Dimensione cartello</p> <p align="center">1:500</p>
<p><small>TUTTI I DIRITTI SONO RISERVATI - Questo documento è di proprietà esclusiva e ci si riserva ogni diritto sulla stessa. Ferma, fatta eccezione per gli utilizzatori consentiti e previsti dalla legge in relazione alle sue prestazioni, non può essere copiato, ristampato, comunicato o divulgato ad altri o usato in qualsiasi maniera, nemmeno per fini sperimentali, senza autorizzazione scritta dal Connettore.</small></p>	

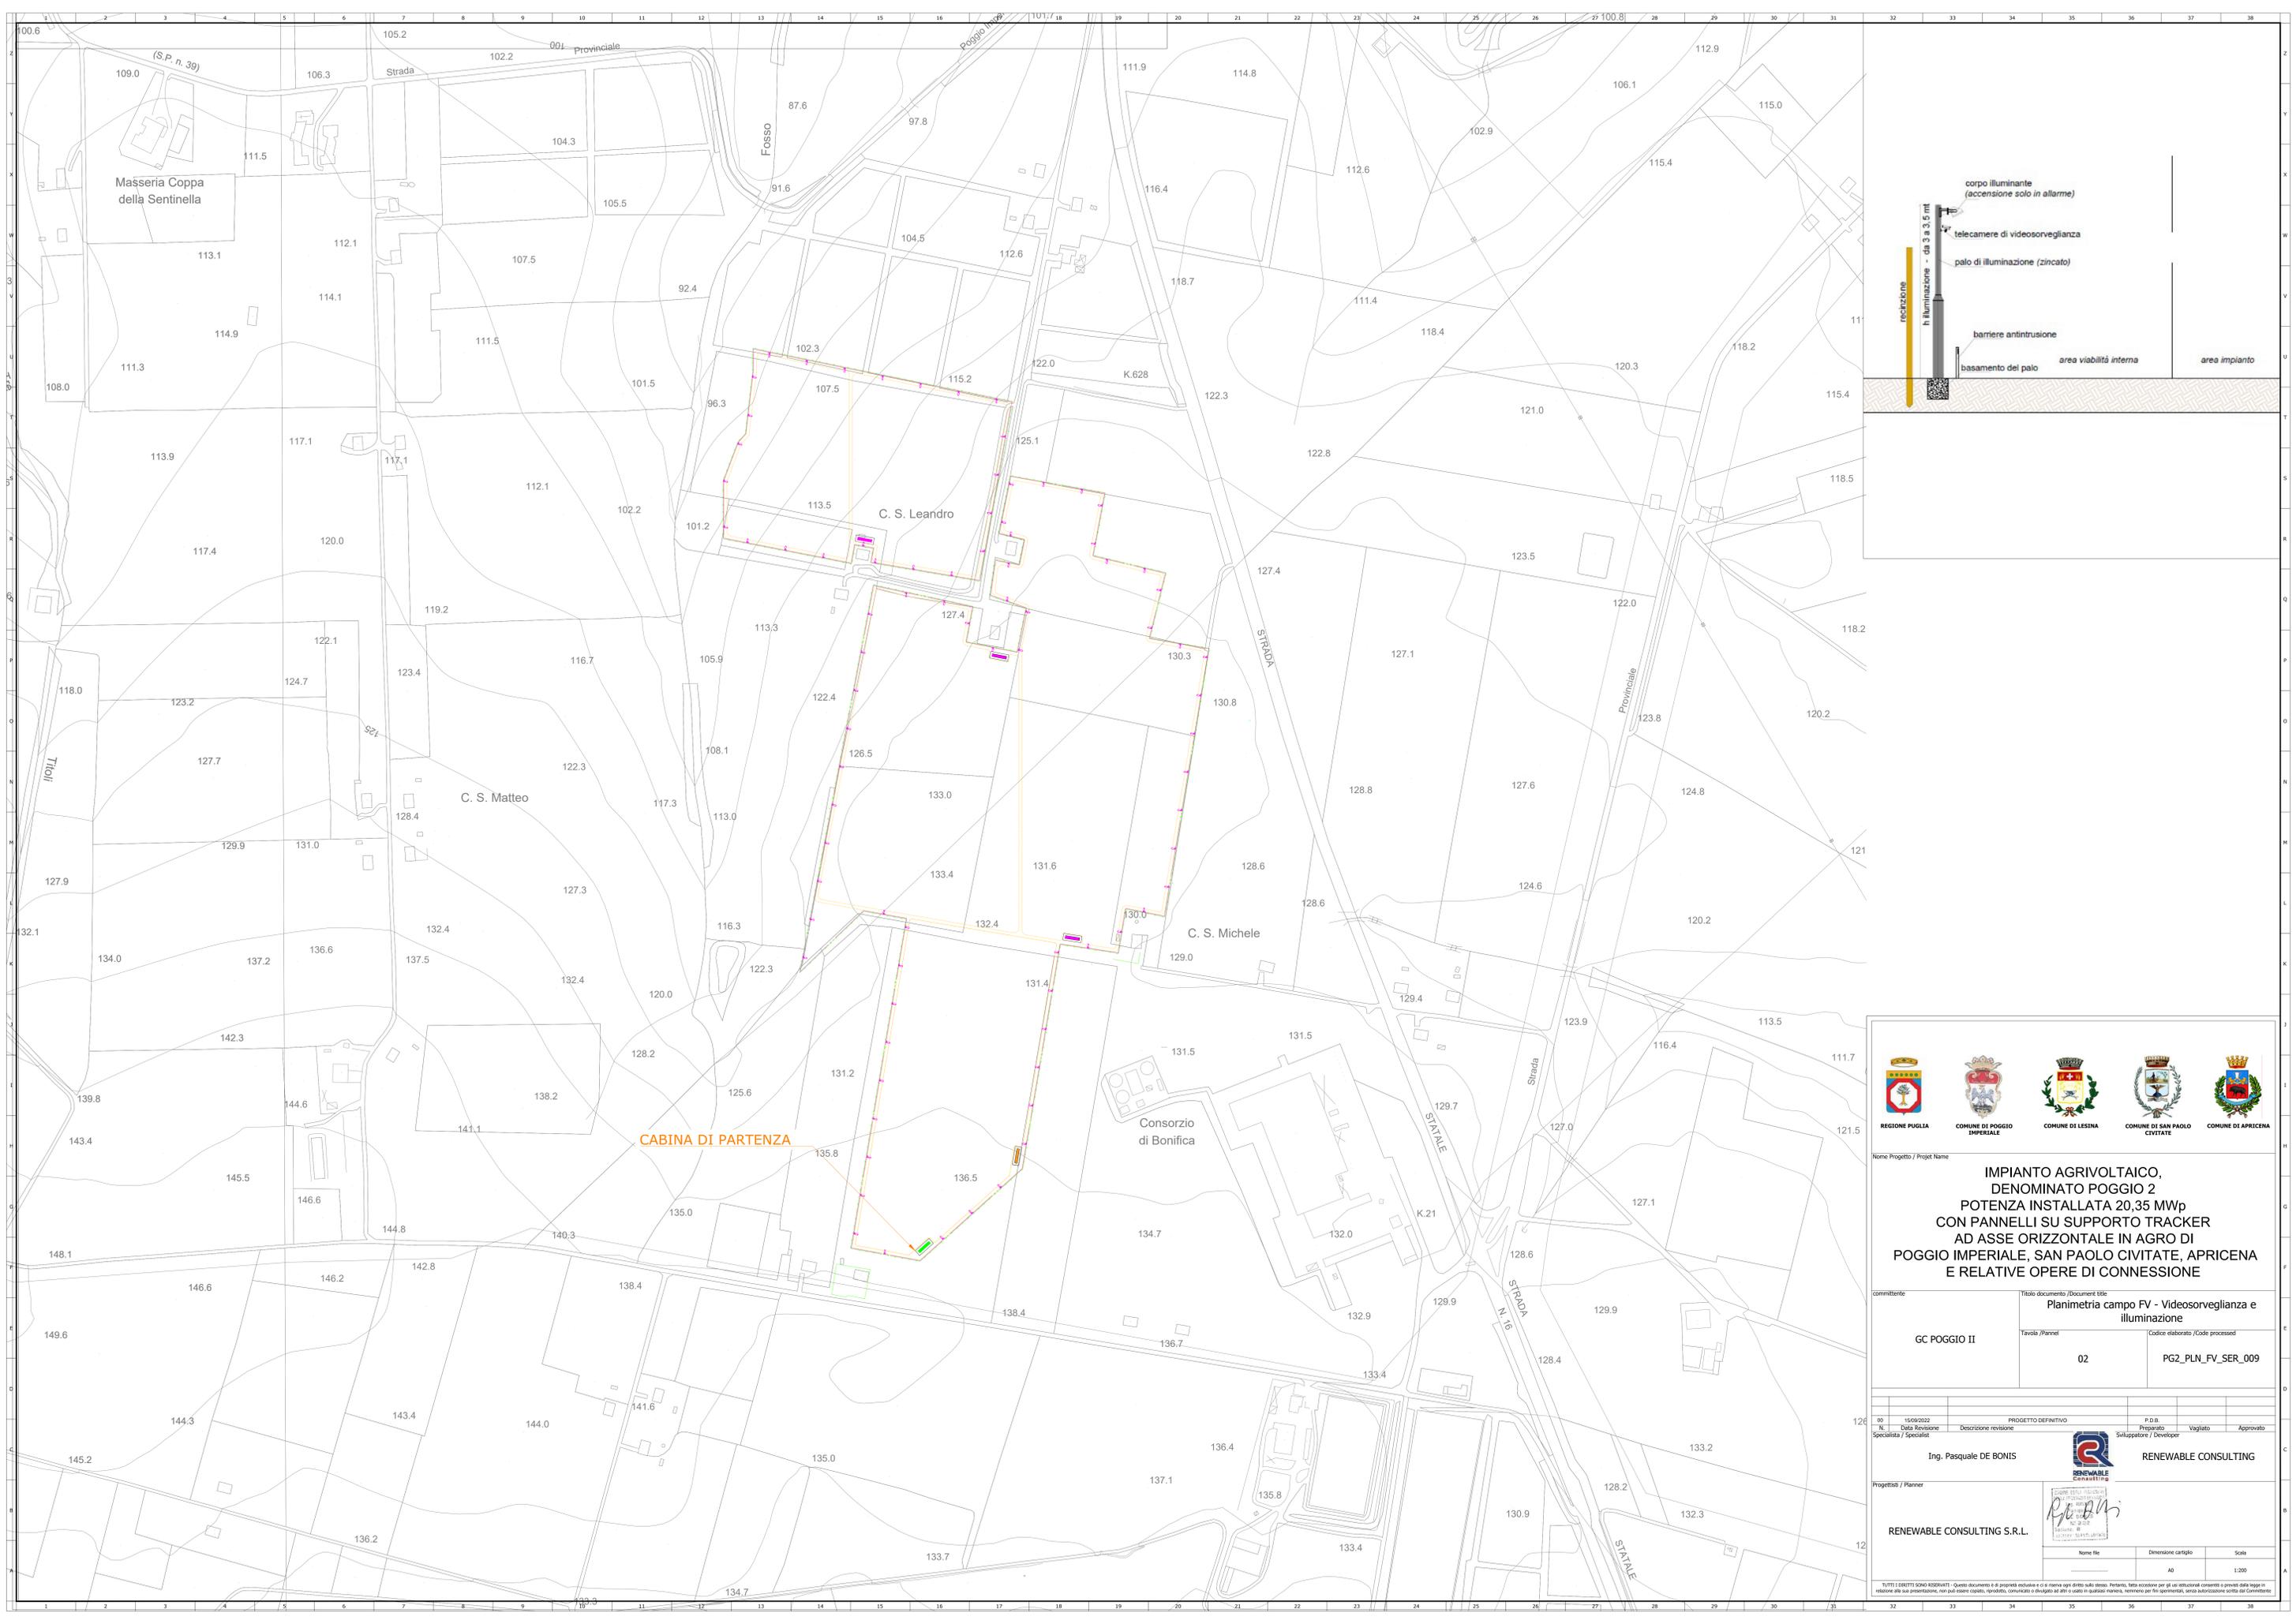

<p>Nome Progetto / Project Name</p> <p align="center"><b>IMPIANTO AGRIVOLTAICO, DENOMINATO POGGIO 2 POTENZA INSTALLATA 20,35 MWp CON PANNELLI SU SUPPORTO TRACKER AD ASSE ORIZZONTALE IN AGRO DI POGGIO IMPERIALE, SAN PAOLO CIVITATE, APRICENA E RELATIVE OPERE DI CONNESSIONE</b></p>			
<p>committente</p> <p align="center"><b>GC POGGIO II</b></p>	<p>Titolo documento / Document title</p> <p align="center"><b>Planimetria campo FV - Videosorveglianza e illuminazione</b></p> <p>Tavola / Panel: <b>02</b>      Codice elaborato / Code processed: <b>PG2_PLN_FV_SER_009</b></p>		
<table border="1"> <tr> <td> <p>Ing. Pasquale DE BONIS</p> <p>Progettista / Planner</p> </td> <td align="center"> <p><b>RENEWABLE CONSULTING S.R.L.</b></p> </td> </tr> </table>		<p>Ing. Pasquale DE BONIS</p> <p>Progettista / Planner</p>	<p><b>RENEWABLE CONSULTING S.R.L.</b></p>
<p>Ing. Pasquale DE BONIS</p> <p>Progettista / Planner</p>	<p><b>RENEWABLE CONSULTING S.R.L.</b></p>		
<p>TUTTI I DIRITTI SONO RISERVATI - Questo documento è di proprietà esclusiva e ci si riserva ogni diritto sulla stessa. Peraltro, fatto esecutorio per gli usi industriali consentiti e previsti dalla legge in relazione alle sue prestazioni, non può essere copiato, ristampato, modificato o divulgato ad altri o usato in qualsiasi maniera, nemmeno per fini sperimentali, senza autorizzazione scritta dal Connettore.</p>			









Nome Progetto / Project Name

**IMPIANTO AGRIVOLTAICO,  
DENOMINATO POGGIO 2  
POTENZA INSTALLATA 20,35 MWp  
CON PANNELLI SU SUPPORTO TRACKER  
AD ASSE ORIZZONTALE IN AGRO DI  
POGGIO IMPERIALE, SAN PAOLO CIVITATE, APRICINA  
E RELATIVE OPERE DI CONNESSIONE**

committente	Titolo documento / Document title		
	GC POGGIO II	Planimetria campo FV- Videosorveglianza e Illuminazione	Tavole /Pannel
	03	PG2_PLN_FV_SER_009	Codice elaborato / Code processed

00	15/09/2022	PROGETTO DEFINITIVO	P.D.B.		
Aut.	Elaborazione	Progettazione	Progettato	Verificato	Approvato
Specialista / Specialist		Sviluppatori / Developer			

Ing. Pasquale DE BONIS



**RENEWABLE CONSULTING S.R.L.**

Via...  
00000...  
Tel. +39 06 12345678  
Email: info@renewableconsulting.it

Nome file	Dimensione cartello	Scala
	AD	1:100

TUTTI I DIRITTI SONO RISERVATI - Questo documento è di proprietà esclusiva e ci si riserva ogni diritto sulla stessa. Pertanto, fatto eccezione per gli utilizzatori consentiti e previsti dalla legge in relazione alla sua presentazione, non può essere copiato, ristampato, modificato o divulgato ad altri in qualsiasi maniera, nemmeno per fini sperimentali, senza autorizzazione scritta dal Connettore.