





TAV 3

TAV 2

|  |  |
|--|--|
|  |  |
| <p>Nome Progetto / Project Name</p> <p align="center"><b>IMPIANTO AGRIVOLTAICO,<br/>DENOMINATO POGGIO 2,<br/>POTENZA INSTALLATA 20,35 MWp<br/>CON PANNELLI SU SUPPORTO TRACKER<br/>AD ASSE ORIZZONTALE IN AGRO DI<br/>POGGIO IMPERIALE, SAN PAOLO CIVITATE, APRICINA<br/>E RELATIVE OPERE DI CONNESSIONE</b></p> |  |
| <p>committente</p> <p align="center">GC POGGIO II</p>  | <p>Titolo documento / Document title</p> <p align="center">Planimetria campo FV-Impianto di Terra</p>  |
| <p>Tavola / Panel</p> <p align="center">01</p>   | <p>Codice elaborato / Code processed</p> <p align="center">PG2_PLN_FV_TER_008</p>  |
| <p>Ing. Pasquale DE BONIS</p>  | <p align="center"> <br/> <b>RENEWABLE CONSULTING</b> </p>  |
| <p>Progettista / Planner</p> <p align="center">RENEWABLE CONSULTING S.R.L.</p>   | <p align="center"> <br/> <small>Progettista / Planner</small> </p>   |
| <p>Nome file</p> <p align="center">AO</p>  | <p>Dimensione cartello</p> <p align="center">1500</p>  |
| <p>Scala</p> <p align="center">1:500</p>   | <p> <small>TUTTI I DIRITTI SONO RISERVATI/ALL RIGHTS RESERVED. Questo documento è proprietà esclusiva della società Renewable Consulting S.p.A. e non può essere copiato, ristampato, distribuito o utilizzato in alcun modo senza permesso scritto dalla Renewable Consulting S.p.A. / ALL RIGHTS RESERVED. This document is the property of Renewable Consulting S.p.A. and cannot be copied, reprinted, distributed or used in any way without the written permission of Renewable Consulting S.p.A.</small> </p> |






Nome Progetto / Project Name


**IMPIANTO AGRIVOLTAICO,  
DENOMINATO POGGIO 2  
POTENZA INSTALLATA 20,35 MWp  
CON PANNELLI SU SUPPORTO TRACKER  
AD ASSE ORIZZONTALE IN AGRO DI  
POGGIO IMPERIALE, SAN PAOLO CIVITATE, APRICENA  
E RELATIVE OPERE DI CONNESSIONE**

|              |  |                                   |  |
|--------------|--|-----------------------------------|--|
| committente  | Titolo documento / Document title        |                                   |  |
| GC POGGIO II | Planimetria campo FV - impianto di terra |                                   |  |
|              | Tabella / Panel                          | Codice elaborato / Code processed |  |
|              | 02                                       | PG2_PLN_FV_TER_008                |  |

|                          |                        |                        |                      |          |           |
|--------------------------|------------------------|------------------------|----------------------|----------|-----------|
| Data                     | 15/09/2022             | PROGETTO DEFINITIVO    | P.D.B.               | Vigilato | Approvato |
| Specialista / Specialist | Ing. Pasquale DE BONIS | Progettista / Designer | RENEWABLE CONSULTING |          |           |




RENEWABLE CONSULTING S.R.L.



|           |                     |       |
|-----------|---------------------|-------|
| Nome file | Dimensione cartello | Scala |
|           | AD                  | 1:200 |

TUTTI I DIRITTI SONO RISERVATI - Questo documento è proprietà esclusiva della società RENEWABLE CONSULTING S.R.L. e non può essere utilizzato o copiato senza permesso scritto dalla RENEWABLE CONSULTING S.R.L. - Tutti i diritti sono riservati - This document is the property of RENEWABLE CONSULTING S.R.L. and cannot be used or copied without written permission from RENEWABLE CONSULTING S.R.L. - All rights reserved.



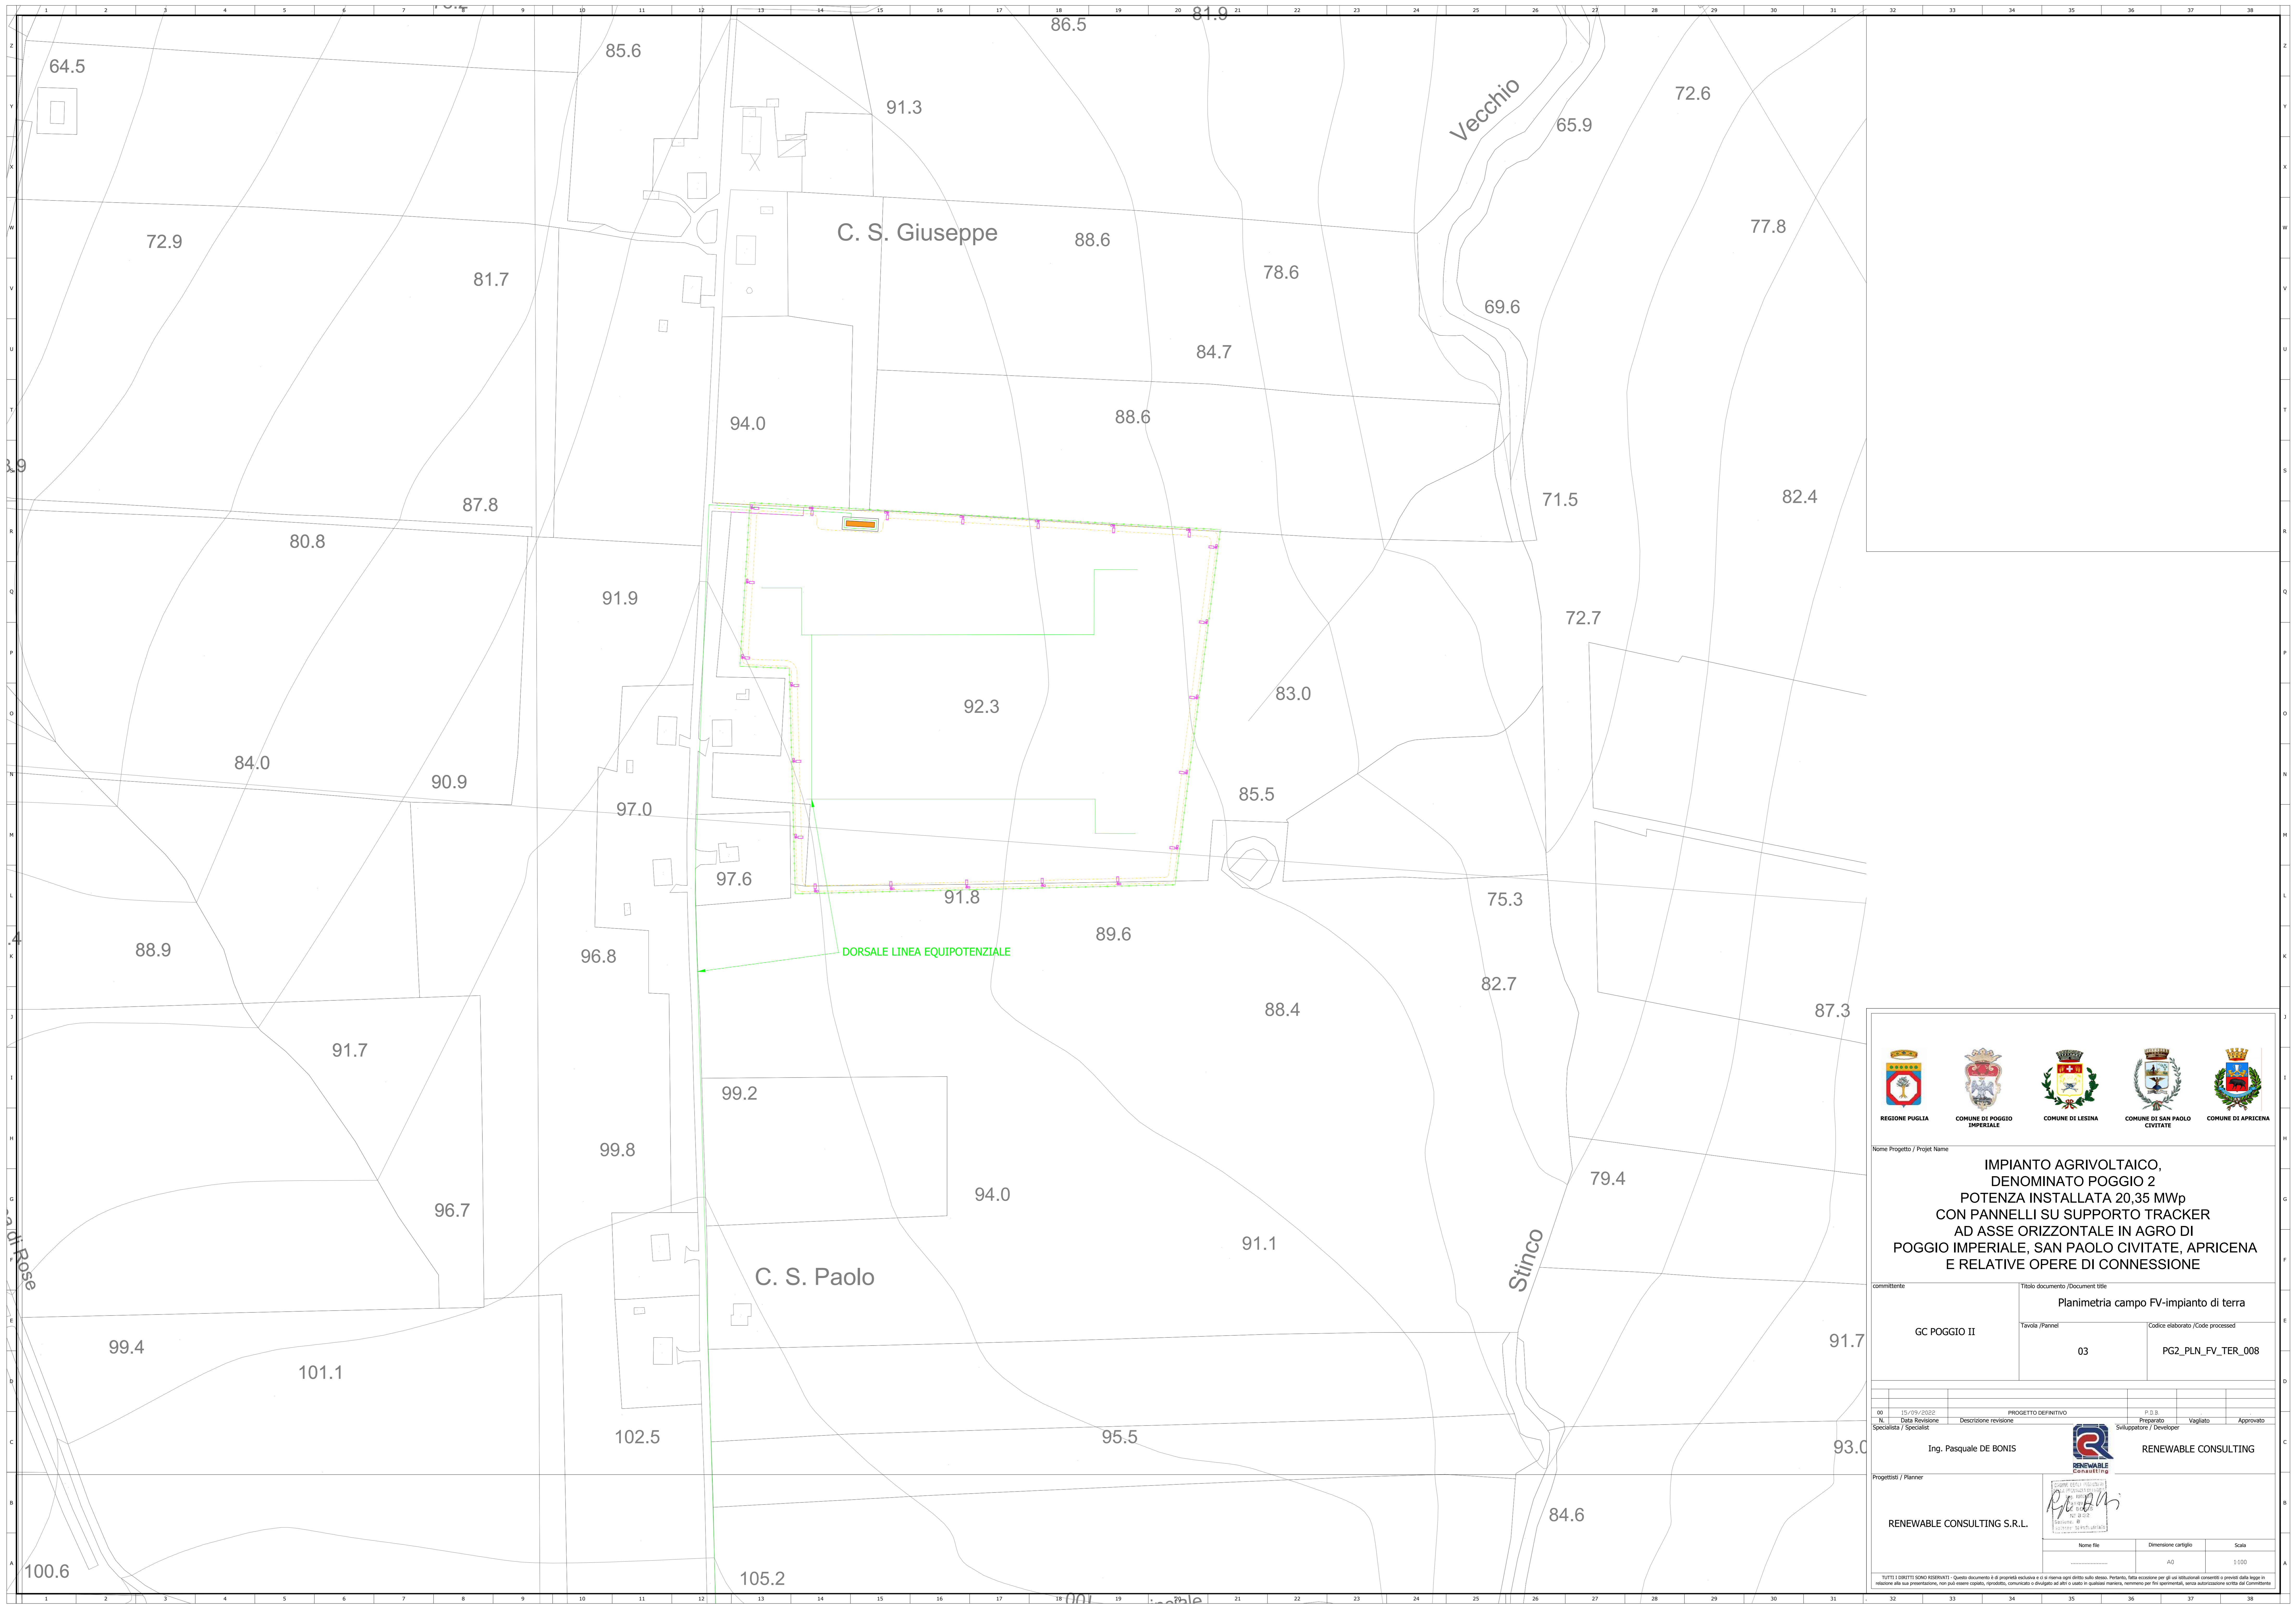

Nome Progetto / Project Name

### IMPIANTO AGRIVOLTAICO, DENOMINATO POGGIO 2 POTENZA INSTALLATA 20,35 MWp CON PANNELLI SU SUPPORTO TRACKER AD ASSE ORIZZONTALE IN AGRO DI POGGIO IMPERIALE, SAN PAOLO CIVITATE, APRICENA E RELATIVE OPERE DI CONNESSIONE

committente

|              |  |
|--------------|--|
| GC POGGIO II | Titolo documento / Document title      |
|              | Planimetria campo FV-impianto di terra |
|              | Tavole / Panels                        |
| 03           | Codice elaborato / Code processed      |
|              | PG2_PLN_FV_TER_008                     |

| NO | DATA       | DESCRIZIONE REVISIONE | PROGETTO DEFINITIVO | P.D.B. | PROPRIO | VALIGATO | APPROVATO |
|----|------------|-----------------------|---------------------|--------|---------|----------|-----------|
| 01 | 15/09/2022 |                       | PROGETTO DEFINITIVO |        |         |          |           |

Specialista / Specialist: Ing. Pasquale DE BONIS

Sviluppatore / Developer: RENEWABLE CONSULTING

Progettista / Planner: RENEWABLE CONSULTING S.R.L.

| Nome file | Dimensione cartello | Scala |
|-----------|---------------------|-------|
|           | AD                  | 1:100 |

TUTTI I DIRITTI SONO RISERVATI - Questo documento è di proprietà esclusiva e ci si riserva ogni diritto sulla stessa. Peraltro, fatto esecutorio per gli istruttori consentiti e previsti dalla legge in relazione alla sua presentazione, non può essere riprodotto, venduto, comunicato o divulgato ad altri o usato in qualsiasi maniera, nemmeno per fini sperimentali, senza autorizzazione scritta dal Committente.