



REGIONE PUGLIA



COMUNE DI POGGIO
IMPERIALE



COMUNE DI LESINA



COMUNE DI SAN PAOLO
CIVITATE



COMUNE DI APRICENA

Nome Progetto / Projet Name

**IMPIANTO AGRIVOLTAICO,
DENOMINATO POGGIO 3
POTENZA INSTALLATA 18,06 MW
CON PANNELLI SU SUPPORTO TRACKER
AD ASSE ORIZZONTALE IN AGRO DI
POGGIO IMPERIALE, SAN PAOLO CIVITATE, APRICENA**

committente

GC POGGIO IMP 3

Titolo documento /Document title

Carta della microzonazione sismica

Tavola /Pannel

Codice elaborato /Code processed

PG3_CRT_MCZ_007

00	30/06/2022	PROGETTO DEFINITIVO	Preparato	Vagliato	Approvato
N.	Data Revisione	Descrizione revisione			

Specialista / Specialist

Dr. geol. Baldassarre Franco LA TESSA



Sviluppatore / Developer

RENEWABLE CONSULTING

Progettisti / Planner

RENEWABLE CONSULTING SRL

Nome file	Dimensione cartiglio	Scala
Carta della microzonazione sismica	A0	1:5.000


CARTA DI MICROZONAZIONE SISMICA

CARTA DI MICROZONAZIONE SISMICA

Area impostata prevalentemente sui conglomerati di Campomarino e le sabbie di Serracapriola. Per il sito in esame essendo categoria di sottosuolo tipo B e terreno con pendenza < 15° L'amplificazione stratigrafica=1,2 il coefficiente di amplificazione topografica $St=1$ Moltiplicativo di quello base

N.B.- La lettura della carta di microzonazione sismica deve essere fatta contestualmente alla carta geologica e geomorfologica

Area d'intervento

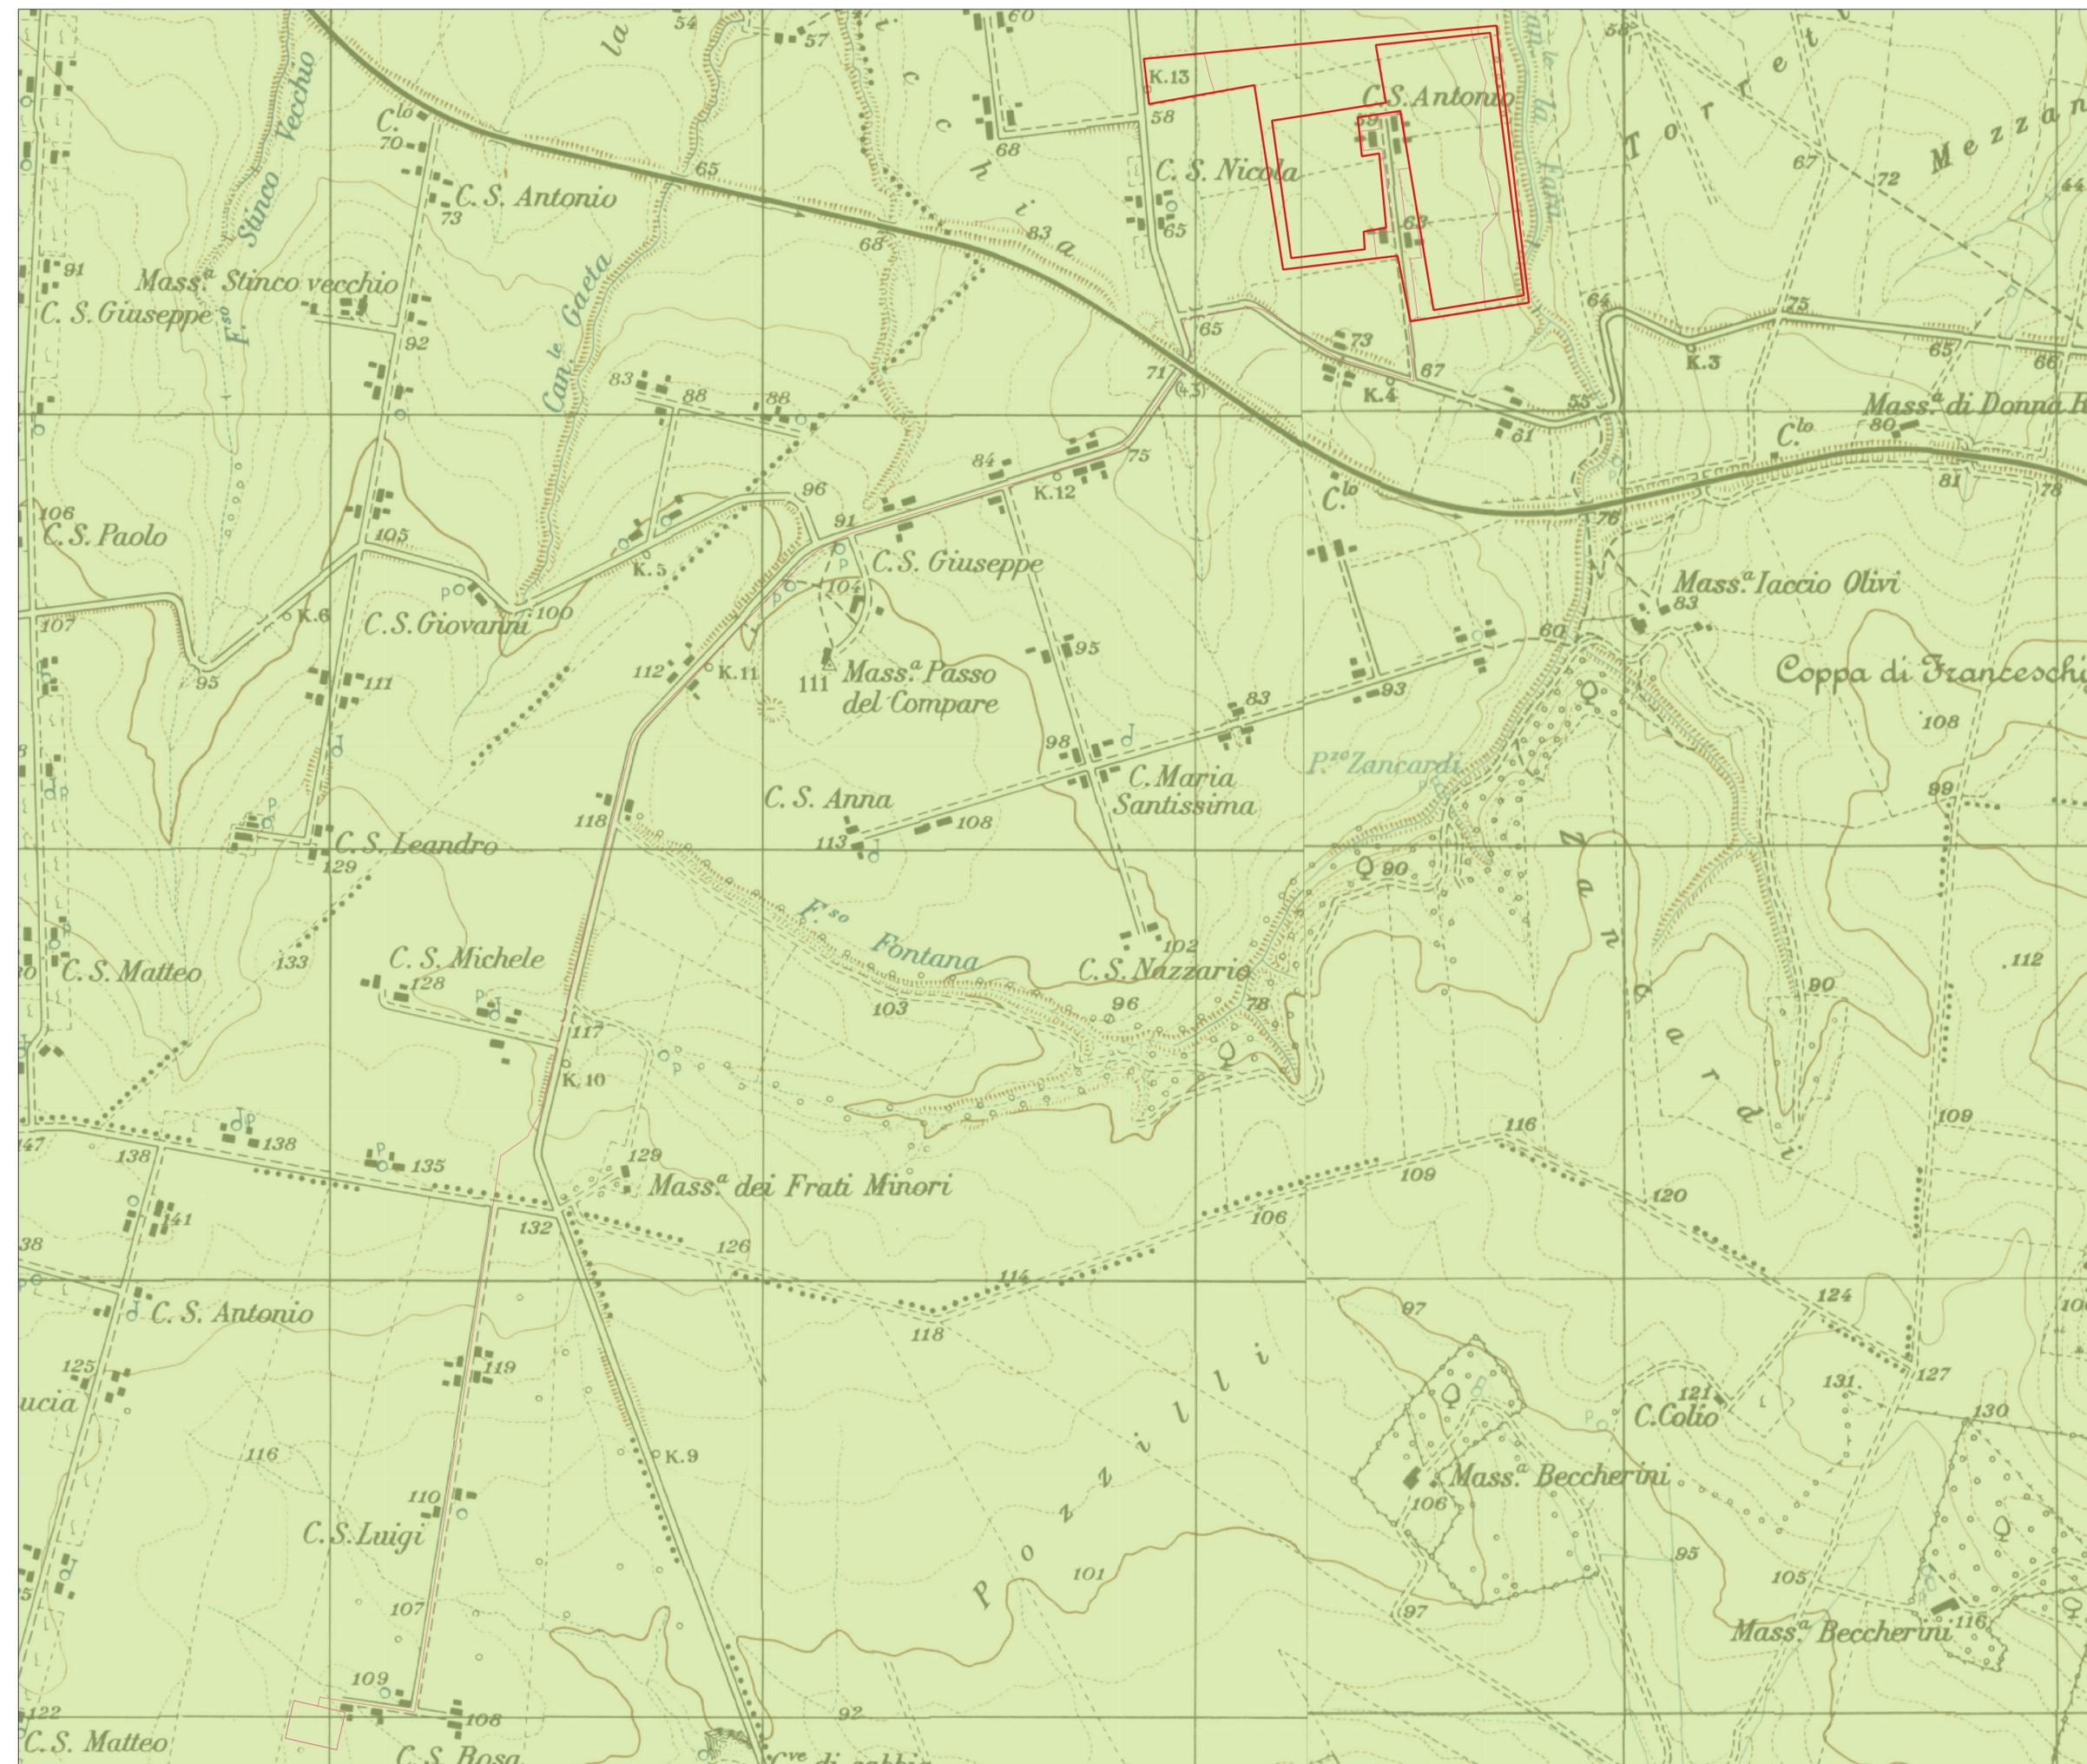

Scala

1:5.000