



<b>IMPIANTO AGRIVOLTAICO, DENOMINATO POGGIO 4 POTENZA INSTALLATA 14,99 MW CON PANNELLI SU SUPPORTO TRACKER AD ASSE ORIZZONTALE IN AGRO DI POGGIO IMPERIALE, SAN PAOLO DI CIVITATE, LESINA E RELATIVE OPERE DI CONNESSIONE</b>																		
committente  <b>GC POGGIO IMP IV</b>		Titolo documento / Document title Planimetrie campo FV-cavidotti Tavole / Panels <b>001</b>																
		Codice elaborato / Code processed <b>PG4_PLN_FV_CAV_007</b>																
<table border="1"> <thead> <tr> <th>Co</th> <th>Rev</th> <th>Descrizione revisione</th> <th>Autore</th> <th>Preparato</th> <th>Verificato</th> <th>Approvato</th> </tr> </thead> <tbody> <tr> <td>00</td> <td>01</td> <td>PROGETTO DEFINITIVO</td> <td></td> <td></td> <td></td> <td></td> </tr> </tbody> </table>					Co	Rev	Descrizione revisione	Autore	Preparato	Verificato	Approvato	00	01	PROGETTO DEFINITIVO				
Co	Rev	Descrizione revisione	Autore	Preparato	Verificato	Approvato												
00	01	PROGETTO DEFINITIVO																
Specialist / Specialisti <b>Ing. Pasquale De Bonis</b>		Sviluppatore / Developer <b>RENEWABLE CONSULTING</b>																
Progettisti / Planner <b>Renewable Consulting Srl</b>																		
		Nome file <b>AD</b>		Scala <b>1:500</b>														
<small>TUTTI I DIRITTI SONO RISERVATI. Questo documento è di proprietà esclusiva e/o di diritto di terzi. Pertanto, fatta eccezione per gli usi autorizzati consentiti e previsti dalla legge in relazione alla sua destinazione, non può essere copiato, riprodotto, ristampato, modificato o distribuito in alcun modo senza permesso scritto dal Committente.</small>																		

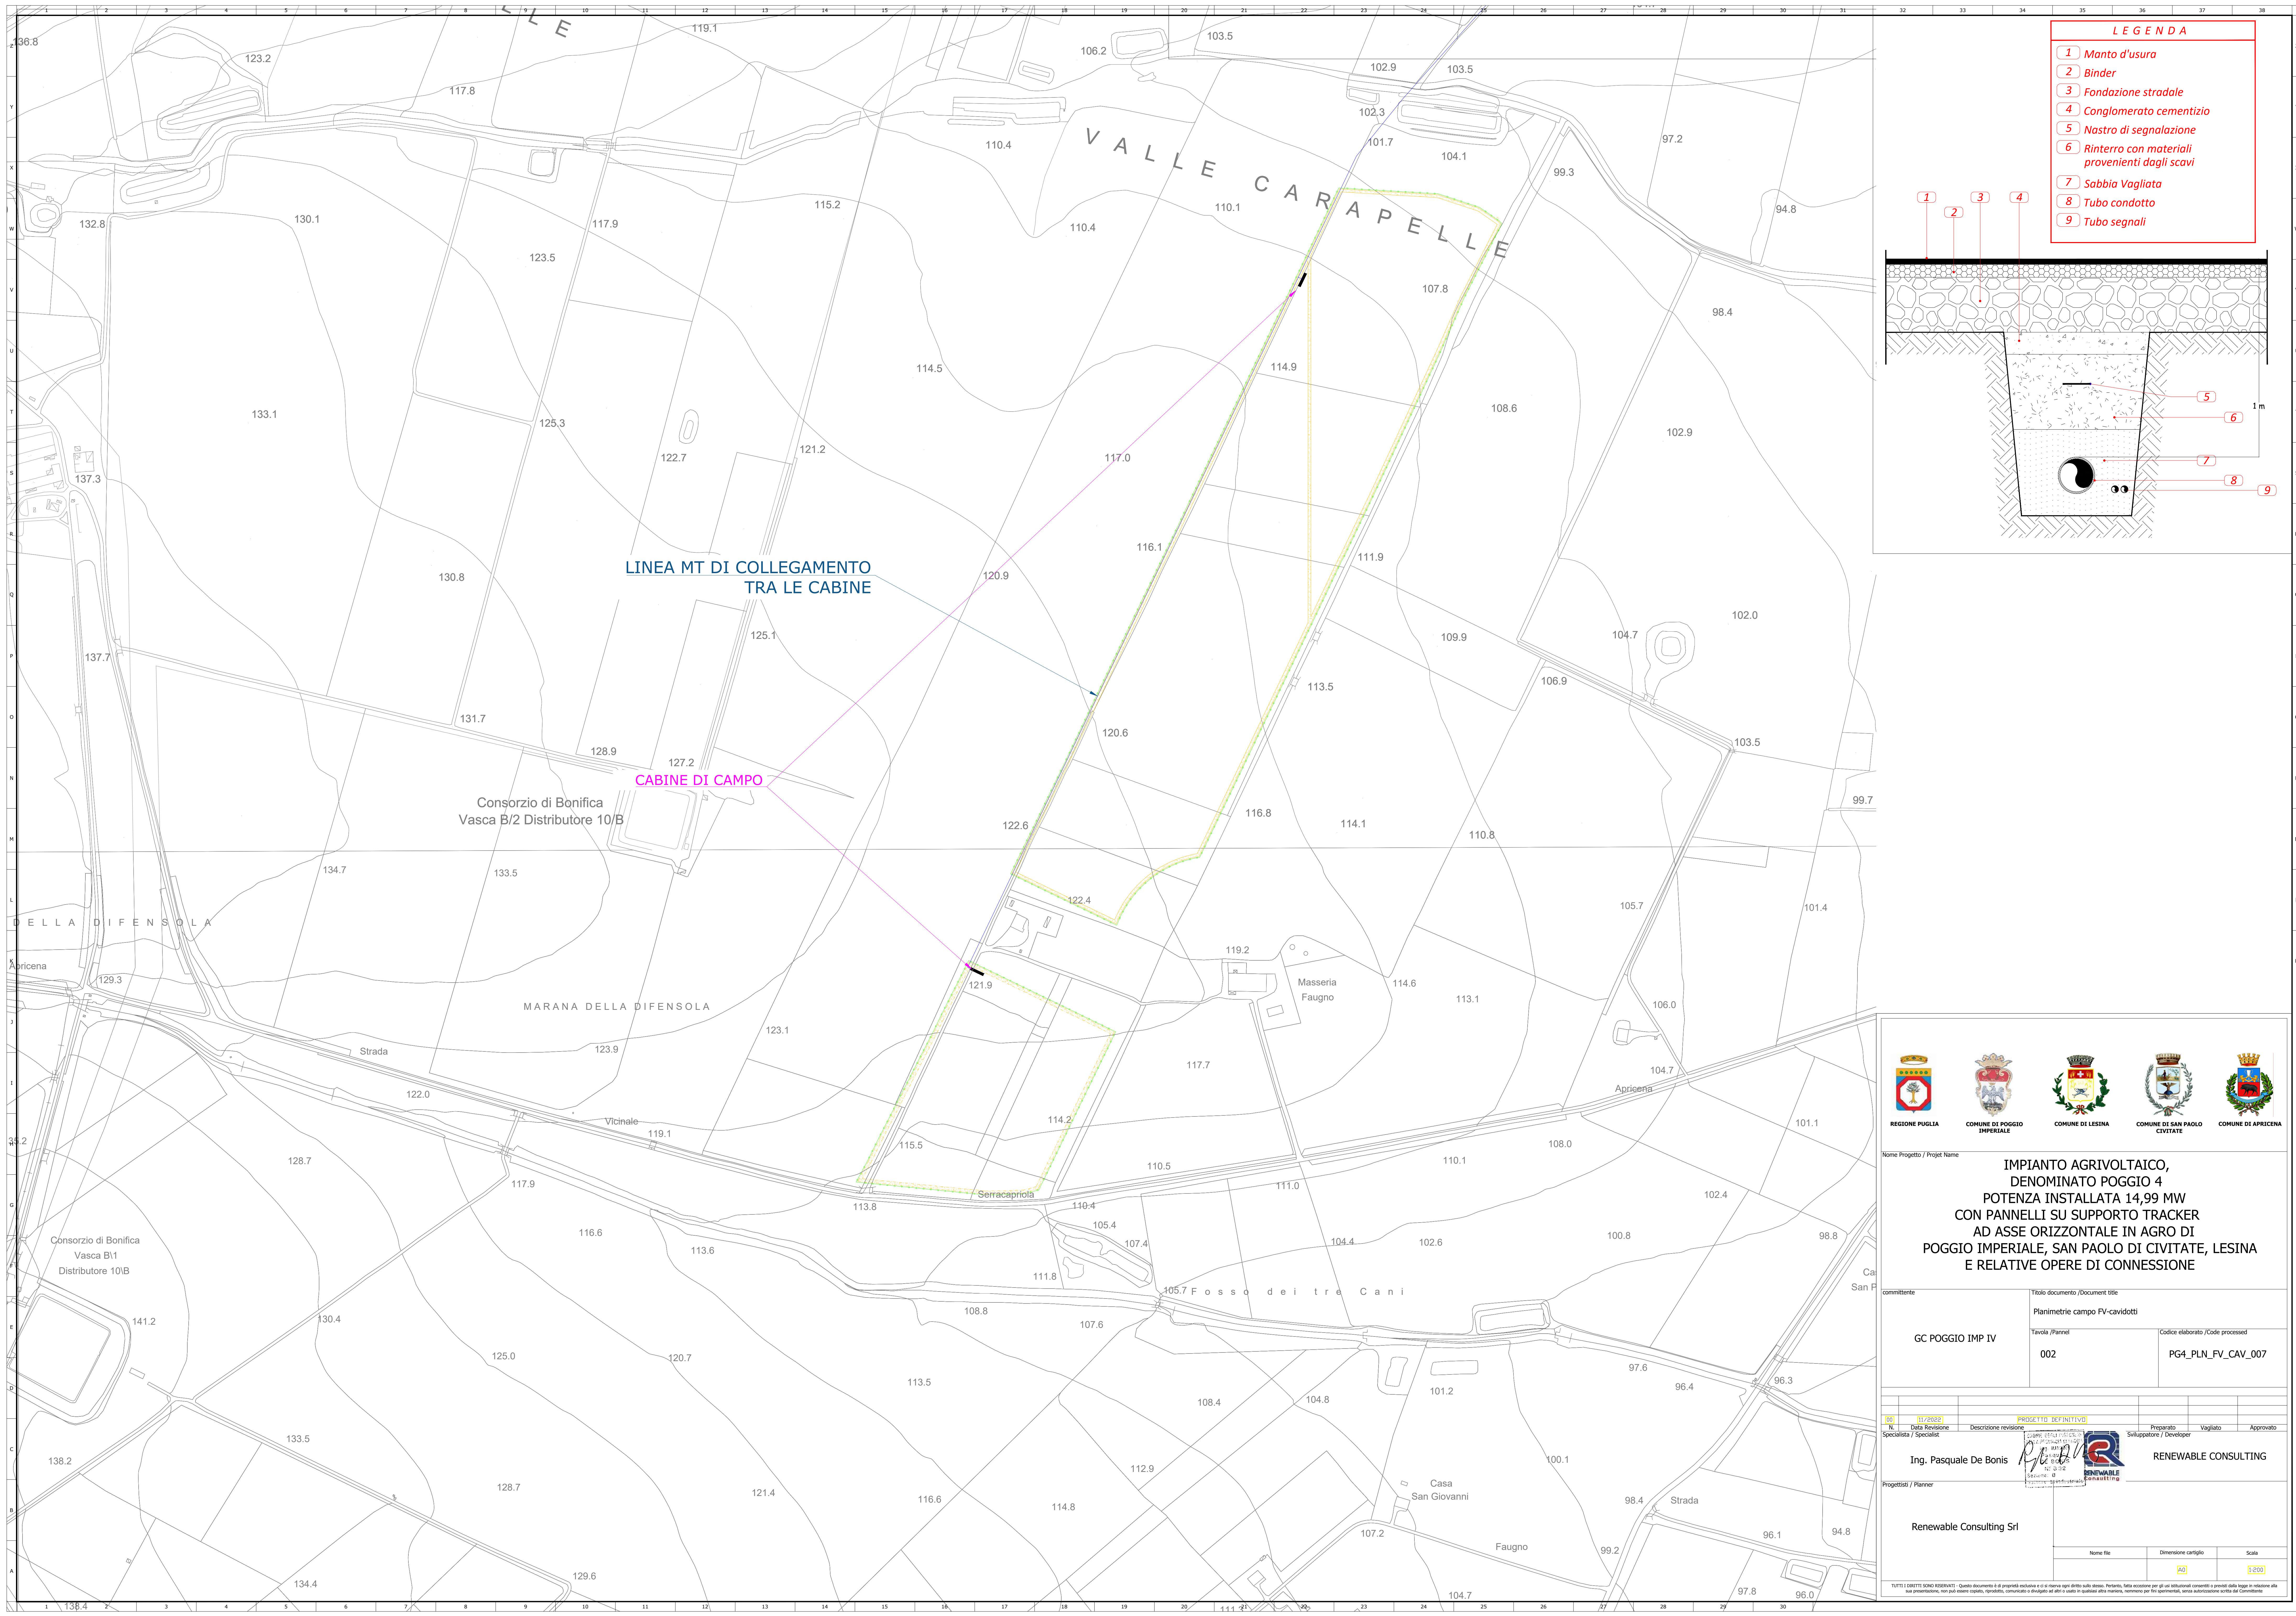

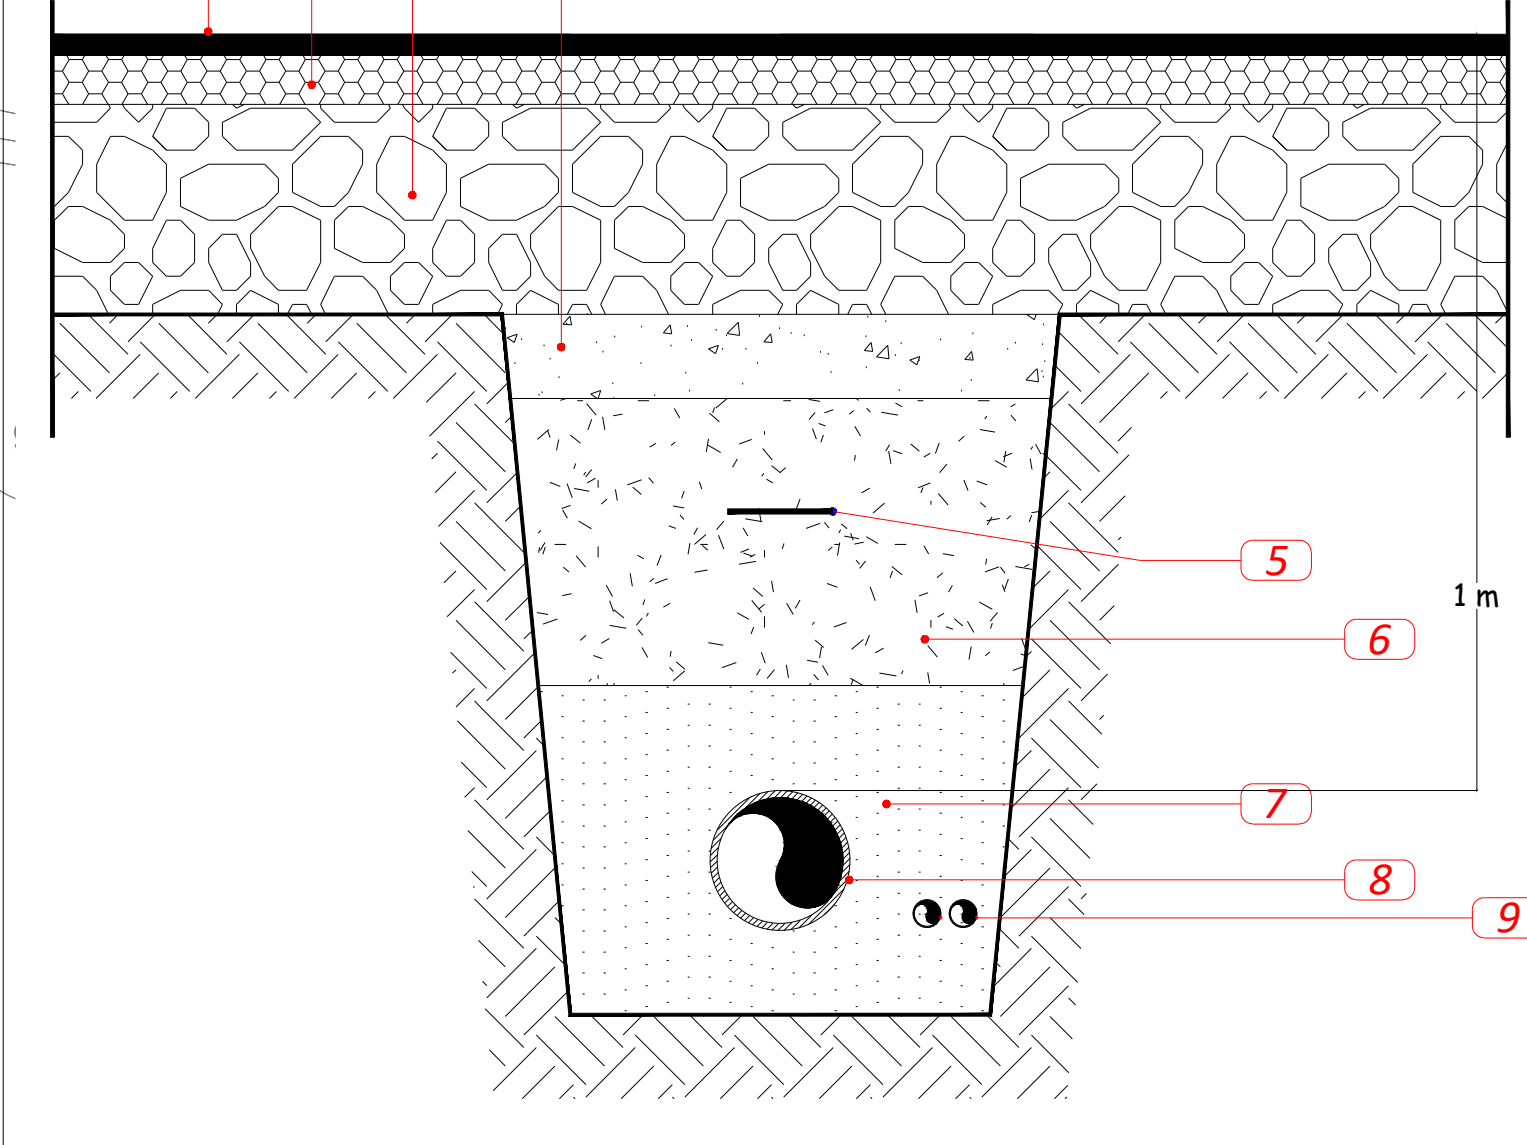

- LEGENDA**
- 1 Manto d'usura
  - 2 Binder
  - 3 Fondazione stradale
  - 4 Conglomerato cementizio
  - 5 Nastro di segnalazione
  - 6 Rinterra con materiali provenienti dagli scavi
  - 7 Sabbia Vagliata
  - 8 Tubo condotto
  - 9 Tubo segnali



LINEA MT DI COLLEGAMENTO  
TRA LE CABINE

CABINE DI CAMPO

Consorzio di Bonifica  
Vasca B/2 Distributore 10/B

DELLA DIFENSOLA

MARANA DELLA DIFENSOLA

Masseria  
Faugno

Consorzio di Bonifica  
Vasca B/1  
Distributore 10/B

Fosso dei tre Cani



Nome Progetto / Project Name  
**IMPIANTO AGRIVOLTAICO,  
DENOMINATO POGGIO 4  
POTENZA INSTALLATA 14,99 MW  
CON PANNELLI SU SUPPORTO TRACKER  
AD ASSE ORIZZONTALE IN AGRO DI  
POGGIO IMPERIALE, SAN PAOLO DI CIVITATE, LESINA  
E RELATIVE OPERE DI CONNESSIONE**

committente	Titolo documento / Document title	
GC POGGIO IMP IV	Planimetrie campo FV-cavidotti	
	Tavola / Panel	Codice elaborato / Code processed
	002	PG4_PLN_FV_CAV_007


NO	DATA	DESCRIZIONE REVISIONE	PROGETTISTA	PREP. / SVIL.	VAL. / SVIL.	APPR.
01	11/05/2024	PROGETTO DEFINITIVO	Ing. Pasquale De Bonis	RENEWABLE CONSULTING		

Progettista / Planner  
**Renewable Consulting Srl**

Nome file	Dimensione cartello	Scala
	20	1:500

TUTTI I DIRITTI SONO RISERVATI. Questo documento è proprietà esclusiva e/o in tutto o in parte delle parti. Per tutti, fatta eccezione per gli usi autorizzati consentiti e previsti dalla legge in relazione alla sua presentazione, non può essere copiato, riprodotto, ristampato, modificato o distribuito in alcun modo o in qualsiasi forma, hardware o software, senza autorizzazione scritta dal Committente.



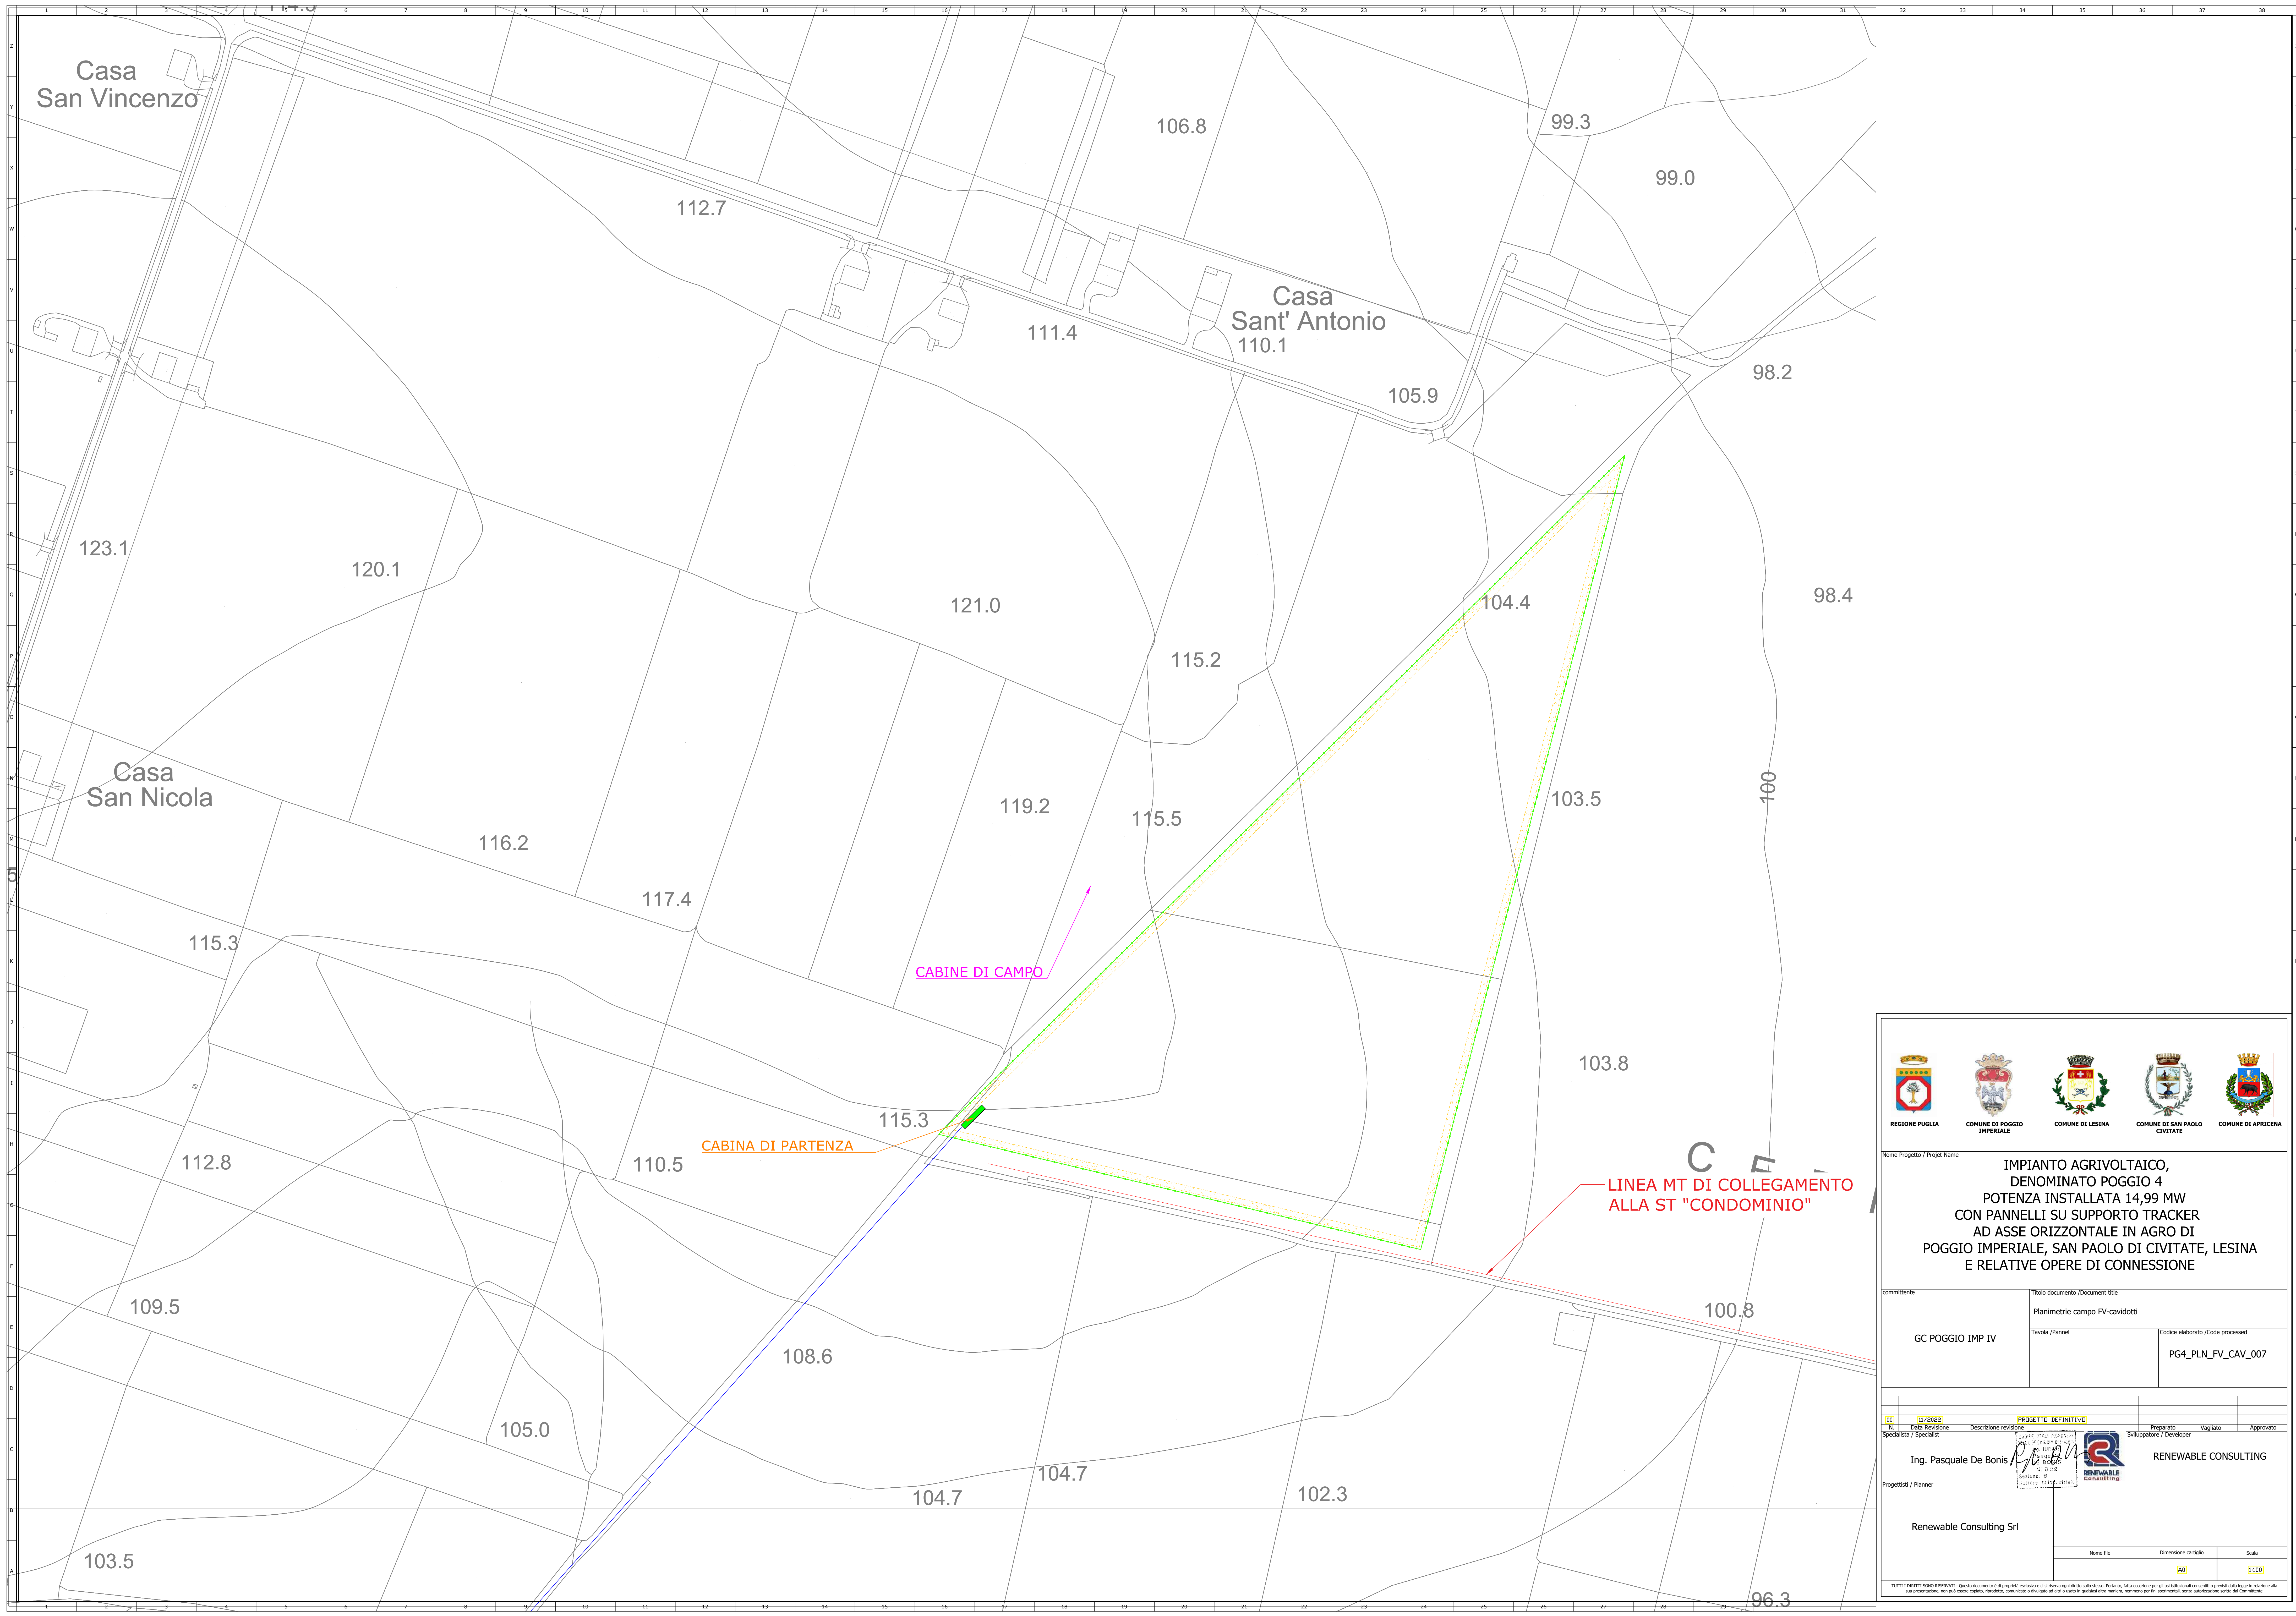

<p>Nome Progetto / Project Name</p> <p align="center"><b>IMPIANTO AGRIVOLTAICO, DENOMINATO POGGIO 4 POTENZA INSTALLATA 14,99 MW CON PANNELLI SU SUPPORTO TRACKER AD ASSE ORIZZONTALE IN AGRO DI POGGIO IMPERIALE, SAN PAOLO DI CIVITATE, LESINA E RELATIVE OPERE DI CONNESSIONE</b></p>																
<p>committente</p> <p>GC POGGIO IMP IV</p>		<p>Titolo documento / Document title</p> <p>Planimetrie campo FV-cavidotti</p>														
		<p>Tavole / Plans</p>	<p>Codice elaborato / Code processed</p> <p>PG4_PLN_FV_CAV_007</p>													
<table border="1"> <thead> <tr> <th>Co</th> <th>11/2022</th> <th>PRGETTO DEFINITIVO</th> <th>Preparato</th> <th>Verificato</th> <th>Approvato</th> </tr> </thead> <tbody> <tr> <td>Specialista / Specialist</td> <td>Ing. Pasquale De Bonis</td> <td>RENEWABLE CONSULTING</td> <td></td> <td></td> <td></td> </tr> </tbody> </table>					Co	11/2022	PRGETTO DEFINITIVO	Preparato	Verificato	Approvato	Specialista / Specialist	Ing. Pasquale De Bonis	RENEWABLE CONSULTING			
Co	11/2022	PRGETTO DEFINITIVO	Preparato	Verificato	Approvato											
Specialista / Specialist	Ing. Pasquale De Bonis	RENEWABLE CONSULTING														
<p>Progettista / Planner</p> <p>Renewable Consulting Srl</p>																
		<p>Nome file</p>	<p>Dimensione cartello</p>	<p>Scala</p>												
			AD	1:100												
<p><small>TUTTI I DIRITTI SONO RISERVATI. Questo documento è di proprietà esclusiva e il suo contenuto è riservato alle autorità competenti. È vietata espressamente la ristampa o l'uso non autorizzato senza permesso scritto dal Committente.</small></p>																