







Nome Progetto / Project Name

**IMPIANTO AGRIVOLTAICO,
DENOMINATO POGGIO 4
POTENZA INSTALLATA 14,99 MW
CON PANNELLI SU SUPPORTO TRACKER
AD ASSE ORIZZONTALE IN AGRO DI
POGGIO IMPERIALE, SAN PAOLO DI CIVITATE, LESINA
E RELATIVE OPERE DI CONNESSIONE**

committente	Titolo documento / Document title		
GC POGGIO IMP IV	Planimetrie campo PV - Videosorveglianza e illuminazione		
	Tavole /Panel	Codice elaborato /Code processed	
	PG4_PLN_FV_SER_009		

	PROGETTO DEFINITIVO	P.D.B.	Vigilato	Approvato
N. 15/11/2022	Descrizione revisione	Proprietario	Sviluppatori / Developer	
Specialista / Specialist				

Ing. Pasquale De Bonis





Renewable Consulting Srl




RENEWABLE CONSULTING

Nome file	Dimensione cartello	Scala
	AD	1:500

TUTTI I DIRITTI SONO RISERVATI. Questo documento è proprietà esclusiva e/o in merito agli diritti sulle stesse. Pertanto, fatta eccezione per gli usi autorizzati consentiti e previsti dalla legge in relazione alla sua destinazione, non può essere copiato, riprodotto, ristampato, modificato o fruito in qualsiasi altra maniera, nemmeno per fini sperimentali, senza autorizzazione scritta dal Committente.

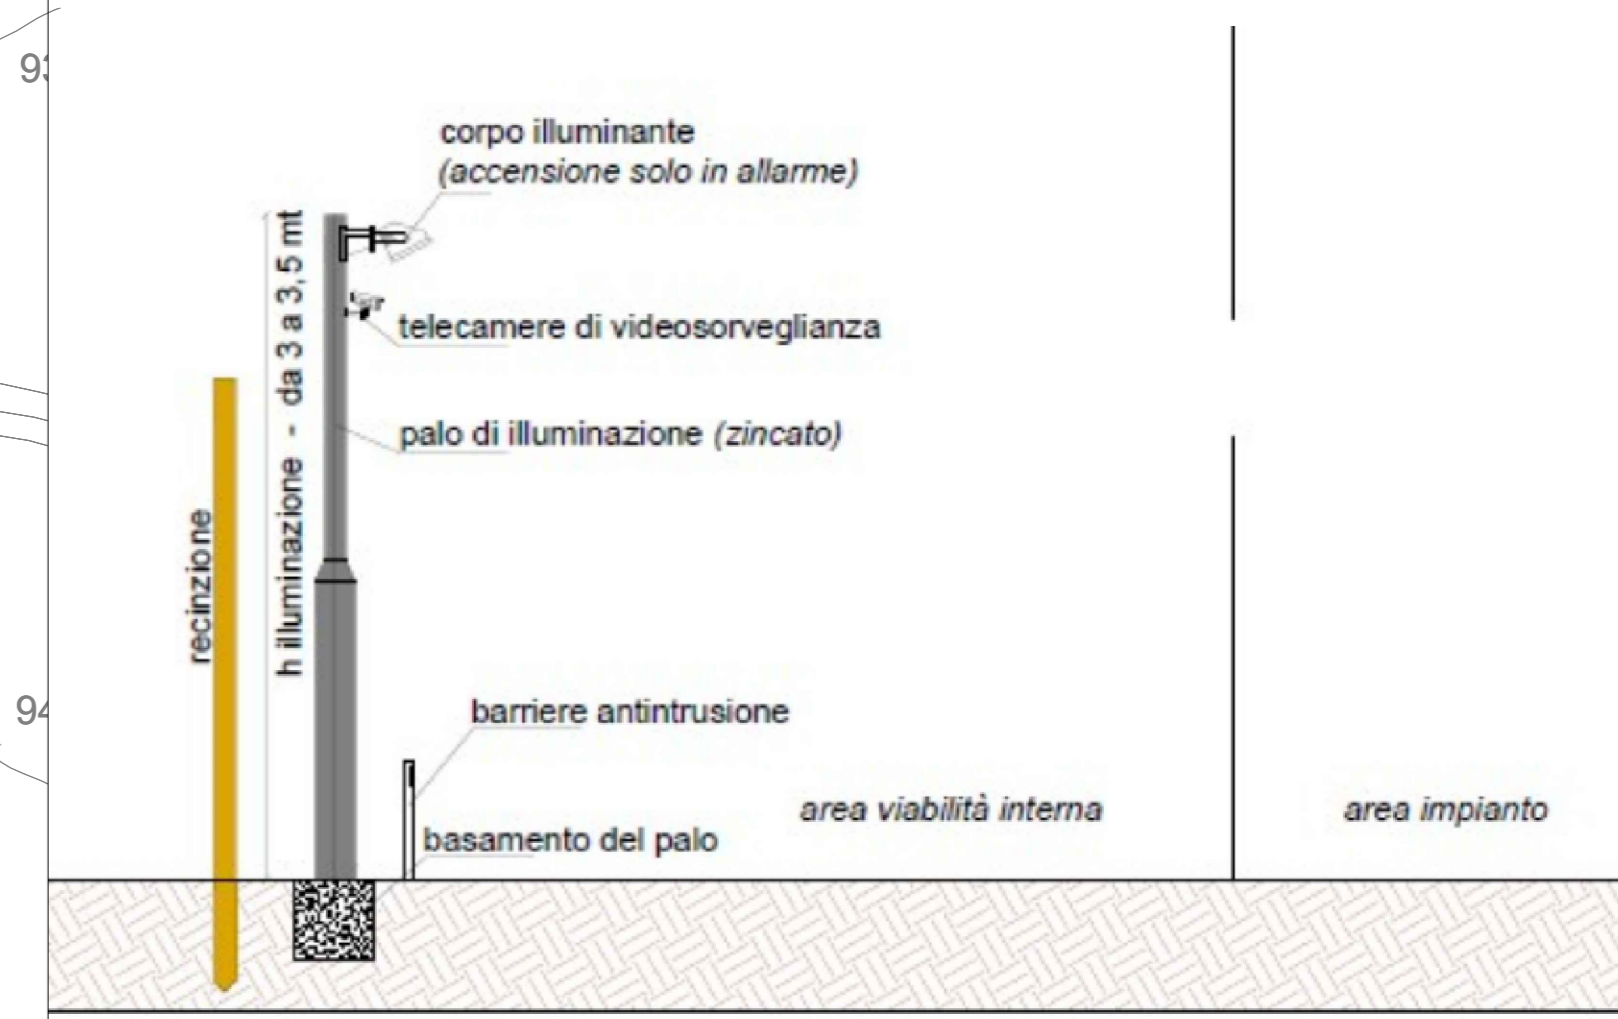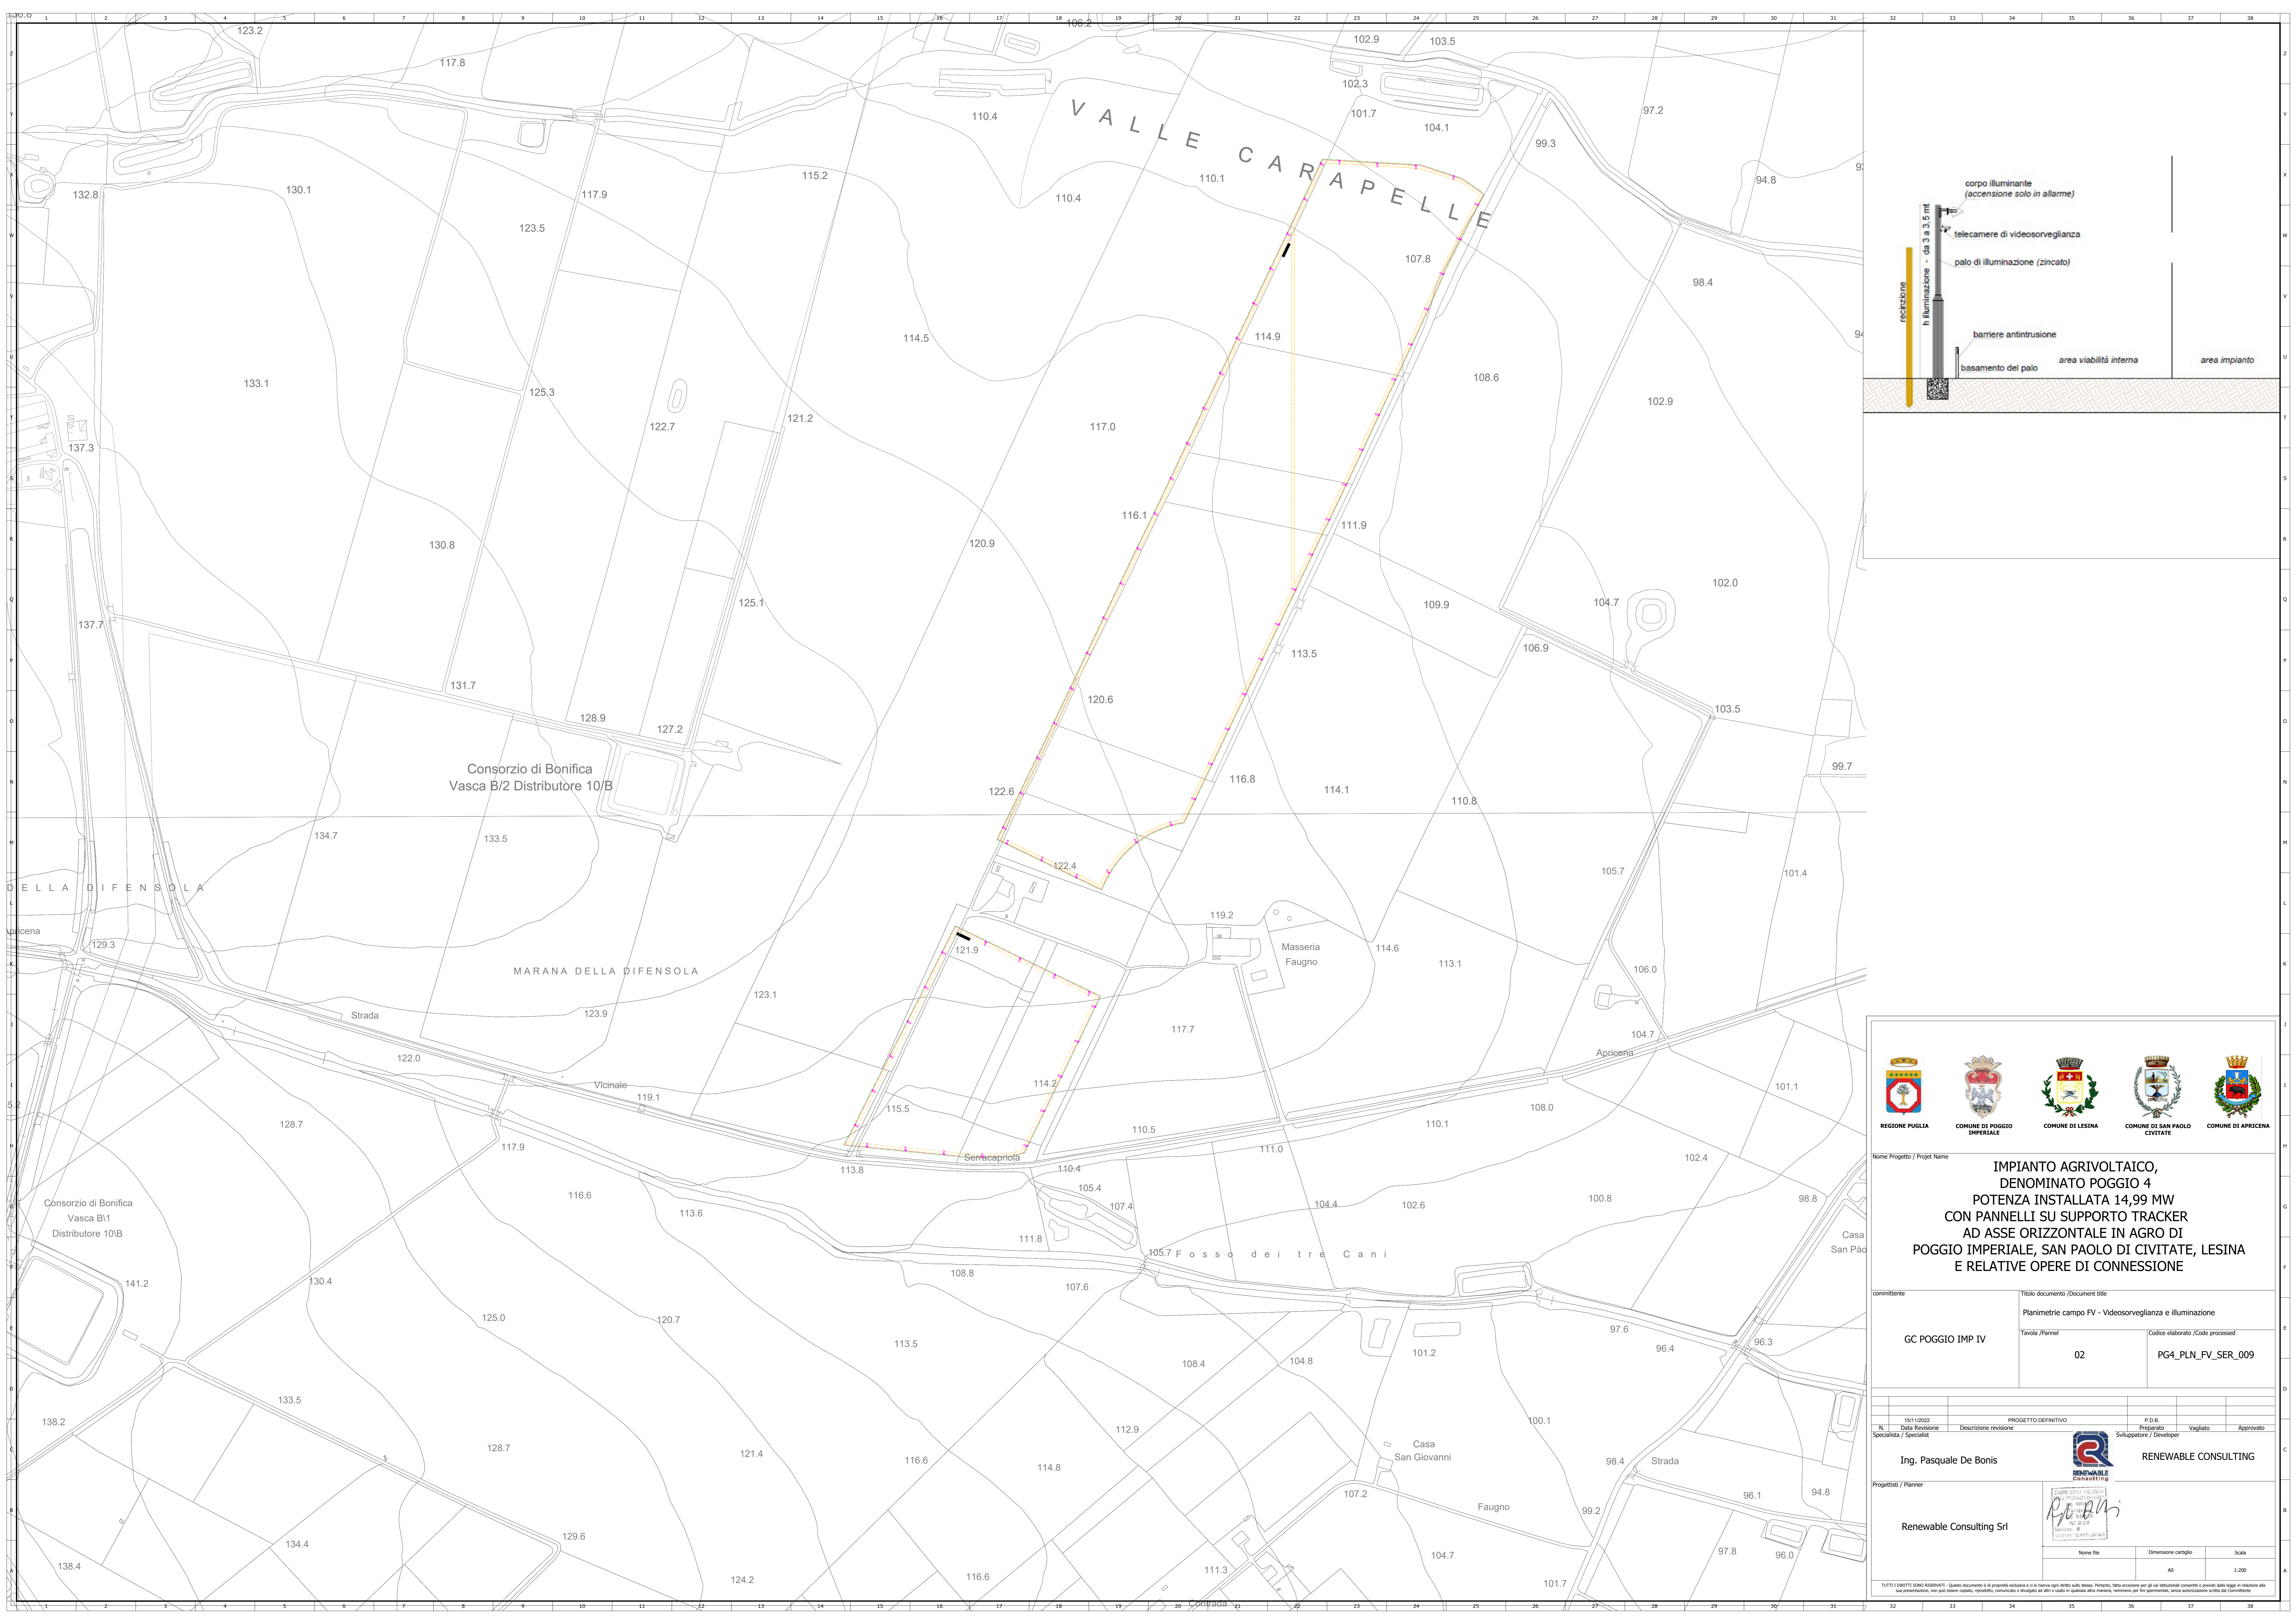




Nome Progetto / Project Name



**IMPIANTO AGRIVOLTAICO,
DENOMINATO POGGIO 4
POTENZA INSTALLATA 14,99 MW
CON PANNELLI SU SUPPORTO TRACKER
AD ASSE ORIZZONTALE IN AGRO DI
POGGIO IMPERIALE, SAN PAOLO DI CIVITATE, LESINA
E RELATIVE OPERE DI CONNESSIONE**



committente		Titolo documento / Document title	
GC POGGIO IMP IV		Planimetrie campo FV - Videosorveglianza e illuminazione	
		Tavole / Panels	Codice elaborato / Code processed
		02	PG4_PLN_FV_SER_009


N. 15/11/2022	PROGETTO DEFINITIVO	P.D.B.	Vigilato	Approvato
Specialista / Specialist	Descrizione revisione	Progettista	Sviluppatore / Developer	
Ing. Pasquale De Bonis		 RENEWABLE CONSULTING		
Progettista / Planner		 Renewable Consulting Srl		

Nome file	Dimensione cartello	Scala
	AD	1:200

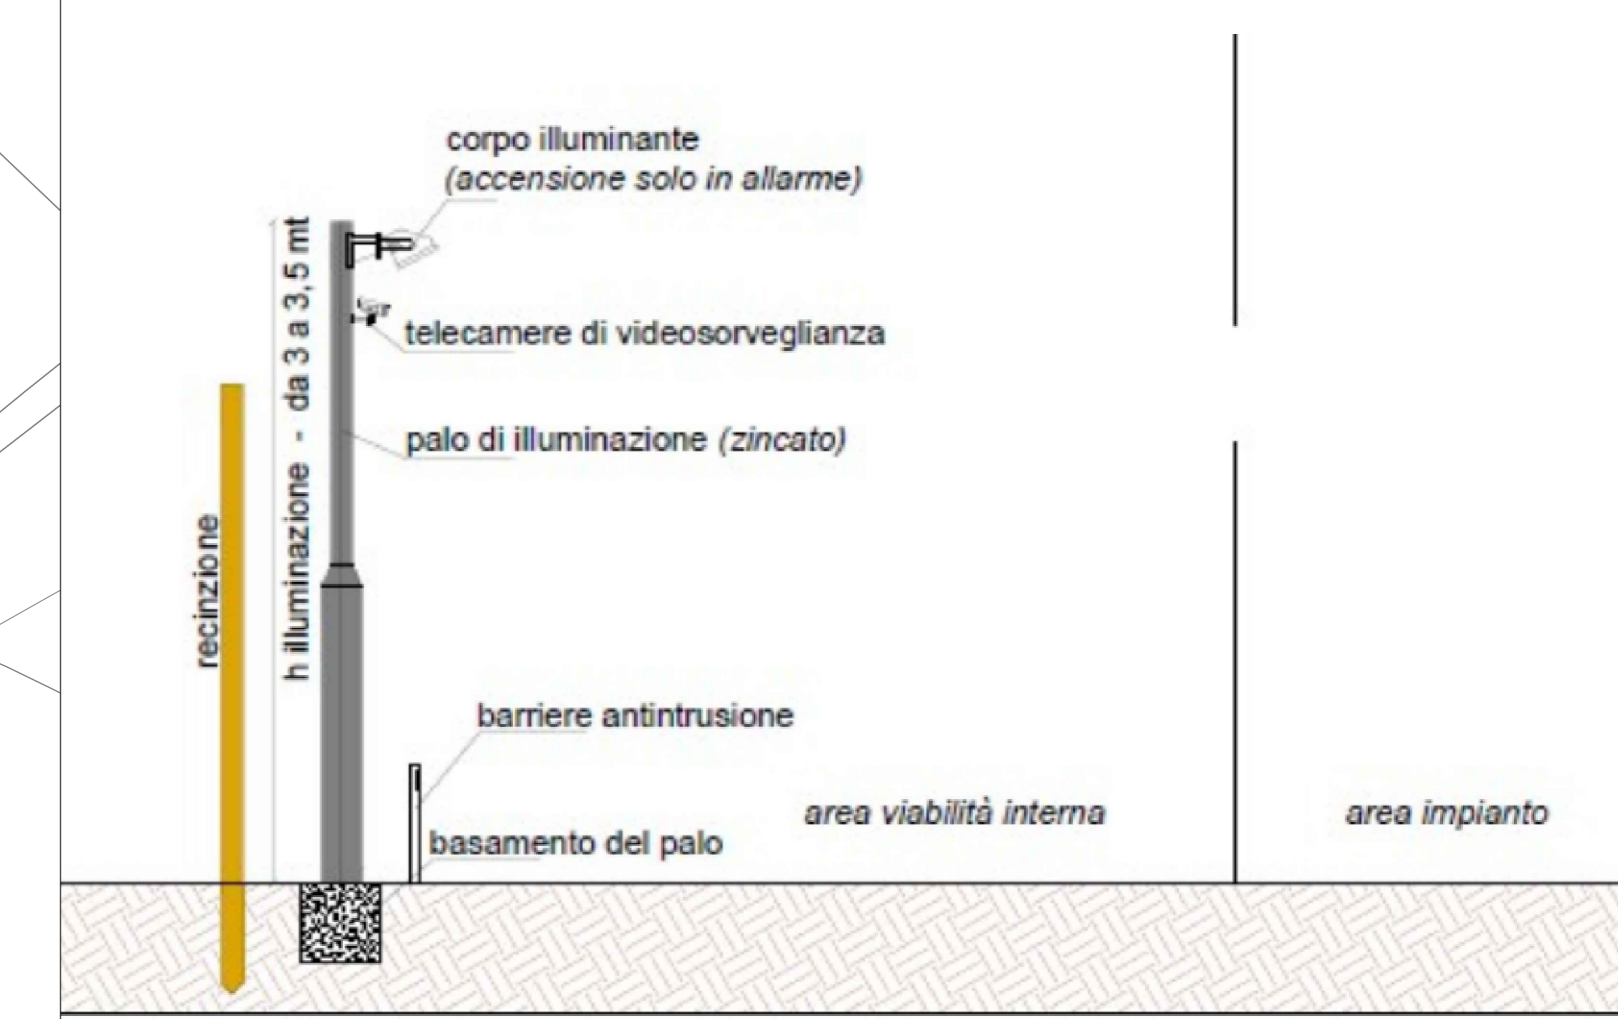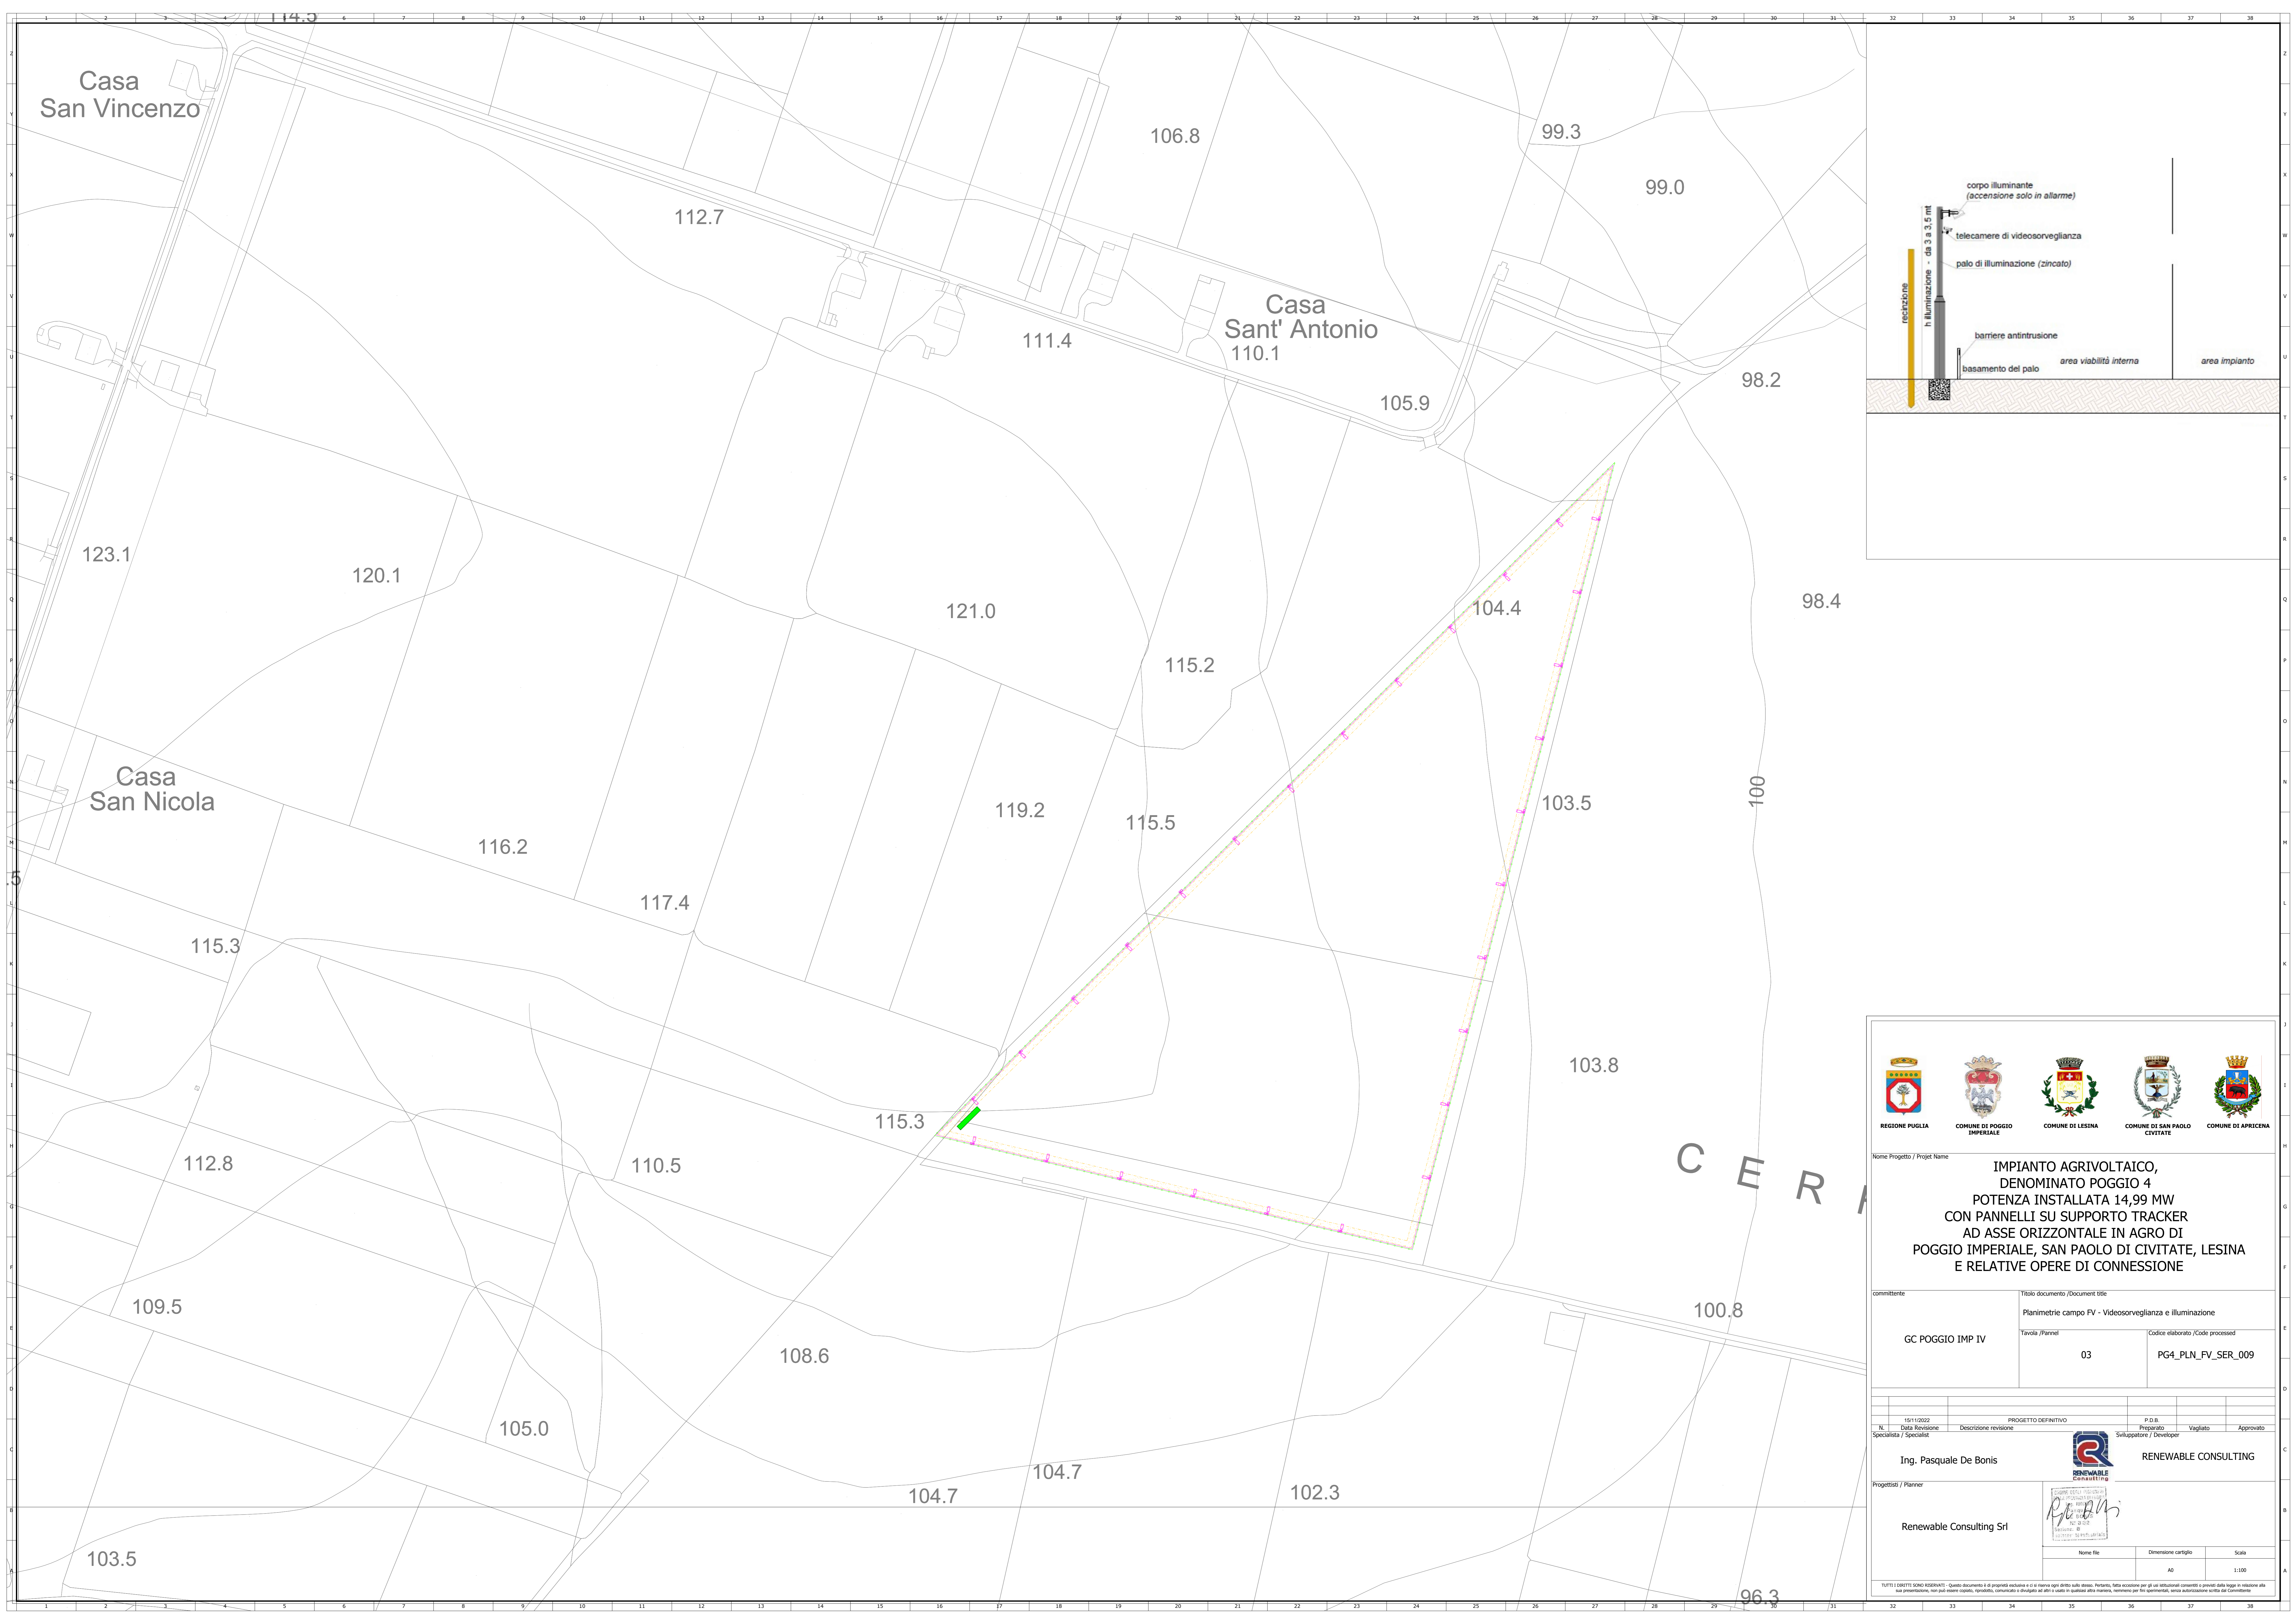TUTTI I DIRITTI SONO RISERVATI. Questo documento è proprietà esclusiva e/o in merito agli diritti delle stesse Partecipanti. È vietata espressamente per gli usi non autorizzati consentiti e previsti dalla legge in relazione alla sua destinazione. Non può essere copiato, riprodotto, ristampato, riveduto o tradotto in qualsiasi altra lingua, formato o per fini, senza permesso scritto dal Committente.





Nome Progetto / Project Name

**IMPIANTO AGRIVOLTAICO,
DENOMINATO POGGIO 4
POTENZA INSTALLATA 14,99 MW
CON PANNELLI SU SUPPORTO TRACKER
AD ASSE ORIZZONTALE IN AGRO DI
POGGIO IMPERIALE, SAN PAOLO DI CIVITATE, LESINA
E RELATIVE OPERE DI CONNESSIONE**


committente	Titolo documento / Document title		
	GC POGGIO IMP IV	Tavole /Panel	Codice elaborato /Code processed
	03	PG4_PLN_FV_SER_009	

N.	Data Modificazione	Descrizione revisione	PROGETTO DEFINITIVO	P.D.B.	Vigilato	Approvato
			15/11/2022	Progettista		
			Specialista / Specialist	Sviluppatore / Developer		

Ing. Pasquale De Bonis

Progettista / Planner

Renewable Consulting Srl



RENEWABLE CONSULTING

Nome file

Dimensione cartello

Scala

AD 1:100

TUTTI I DIRITTI SONO RISERVATI. Questo documento è proprietà esclusiva e/o in merito agli diritti delle stesse Partecipanti. È vietata espressamente per gli usi non autorizzati e previsti dalla legge in relazione alla sua destinazione. Non può essere copiato, riprodotto, ristampato, modificato o pubblicato in qualsiasi forma, materiale o elettronico, senza autorizzazione scritta dal Committente.