



REGIONE PUGLIA



COMUNE DI POGGIO
IMPERIALE



COMUNE DI LESINA



COMUNE DI SAN PAOLO
CIVITATE



COMUNE DI APRICENA

Nome Progetto / Projet Name

**IMPIANTO AGRIVOLTAICO,
DENOMINATO POGGIO 5
POTENZA INSTALLATA 73,050 MW
CON PANNELLI SU SUPPORTO TRACKER
AD ASSE ORIZZONTALE IN AGRO DI
POGGIO IMPERIALE, LESINA, SAN PAOLO CIVITATE,
E RELATIVE OPERE DI CONNESSIONE**

committente	Titolo documento / Document title	
	CARTA UBICAZIONE INDAGINI	
ITALIA ENERGIA SOLARE 1	Tavola / Pannel	Codice elaborato / Code processed
		PG5_CRT_IND_002


00	30/06/2022	PROGETTO DEFINITIVO			
N.	Data Revisione	Descrizione revisione	Preparato	Vagliato	Approvato

Specialista / Specialist	Sviluppatore / Developer
Dr.geol. Baldassarre Franco LA TESSA	 RENEWABLE CONSULTING

Progettisti / Planner	RENEWABLE CONSULTING SRL		
	Nome file	Dimensione cartiglio	Scala
	CARTA UBICAZIONE INDAGINI	A0	1:5.000



- Sondaggio Geognostico
- Prova penetrometrica din.
- - - Sismica Masw

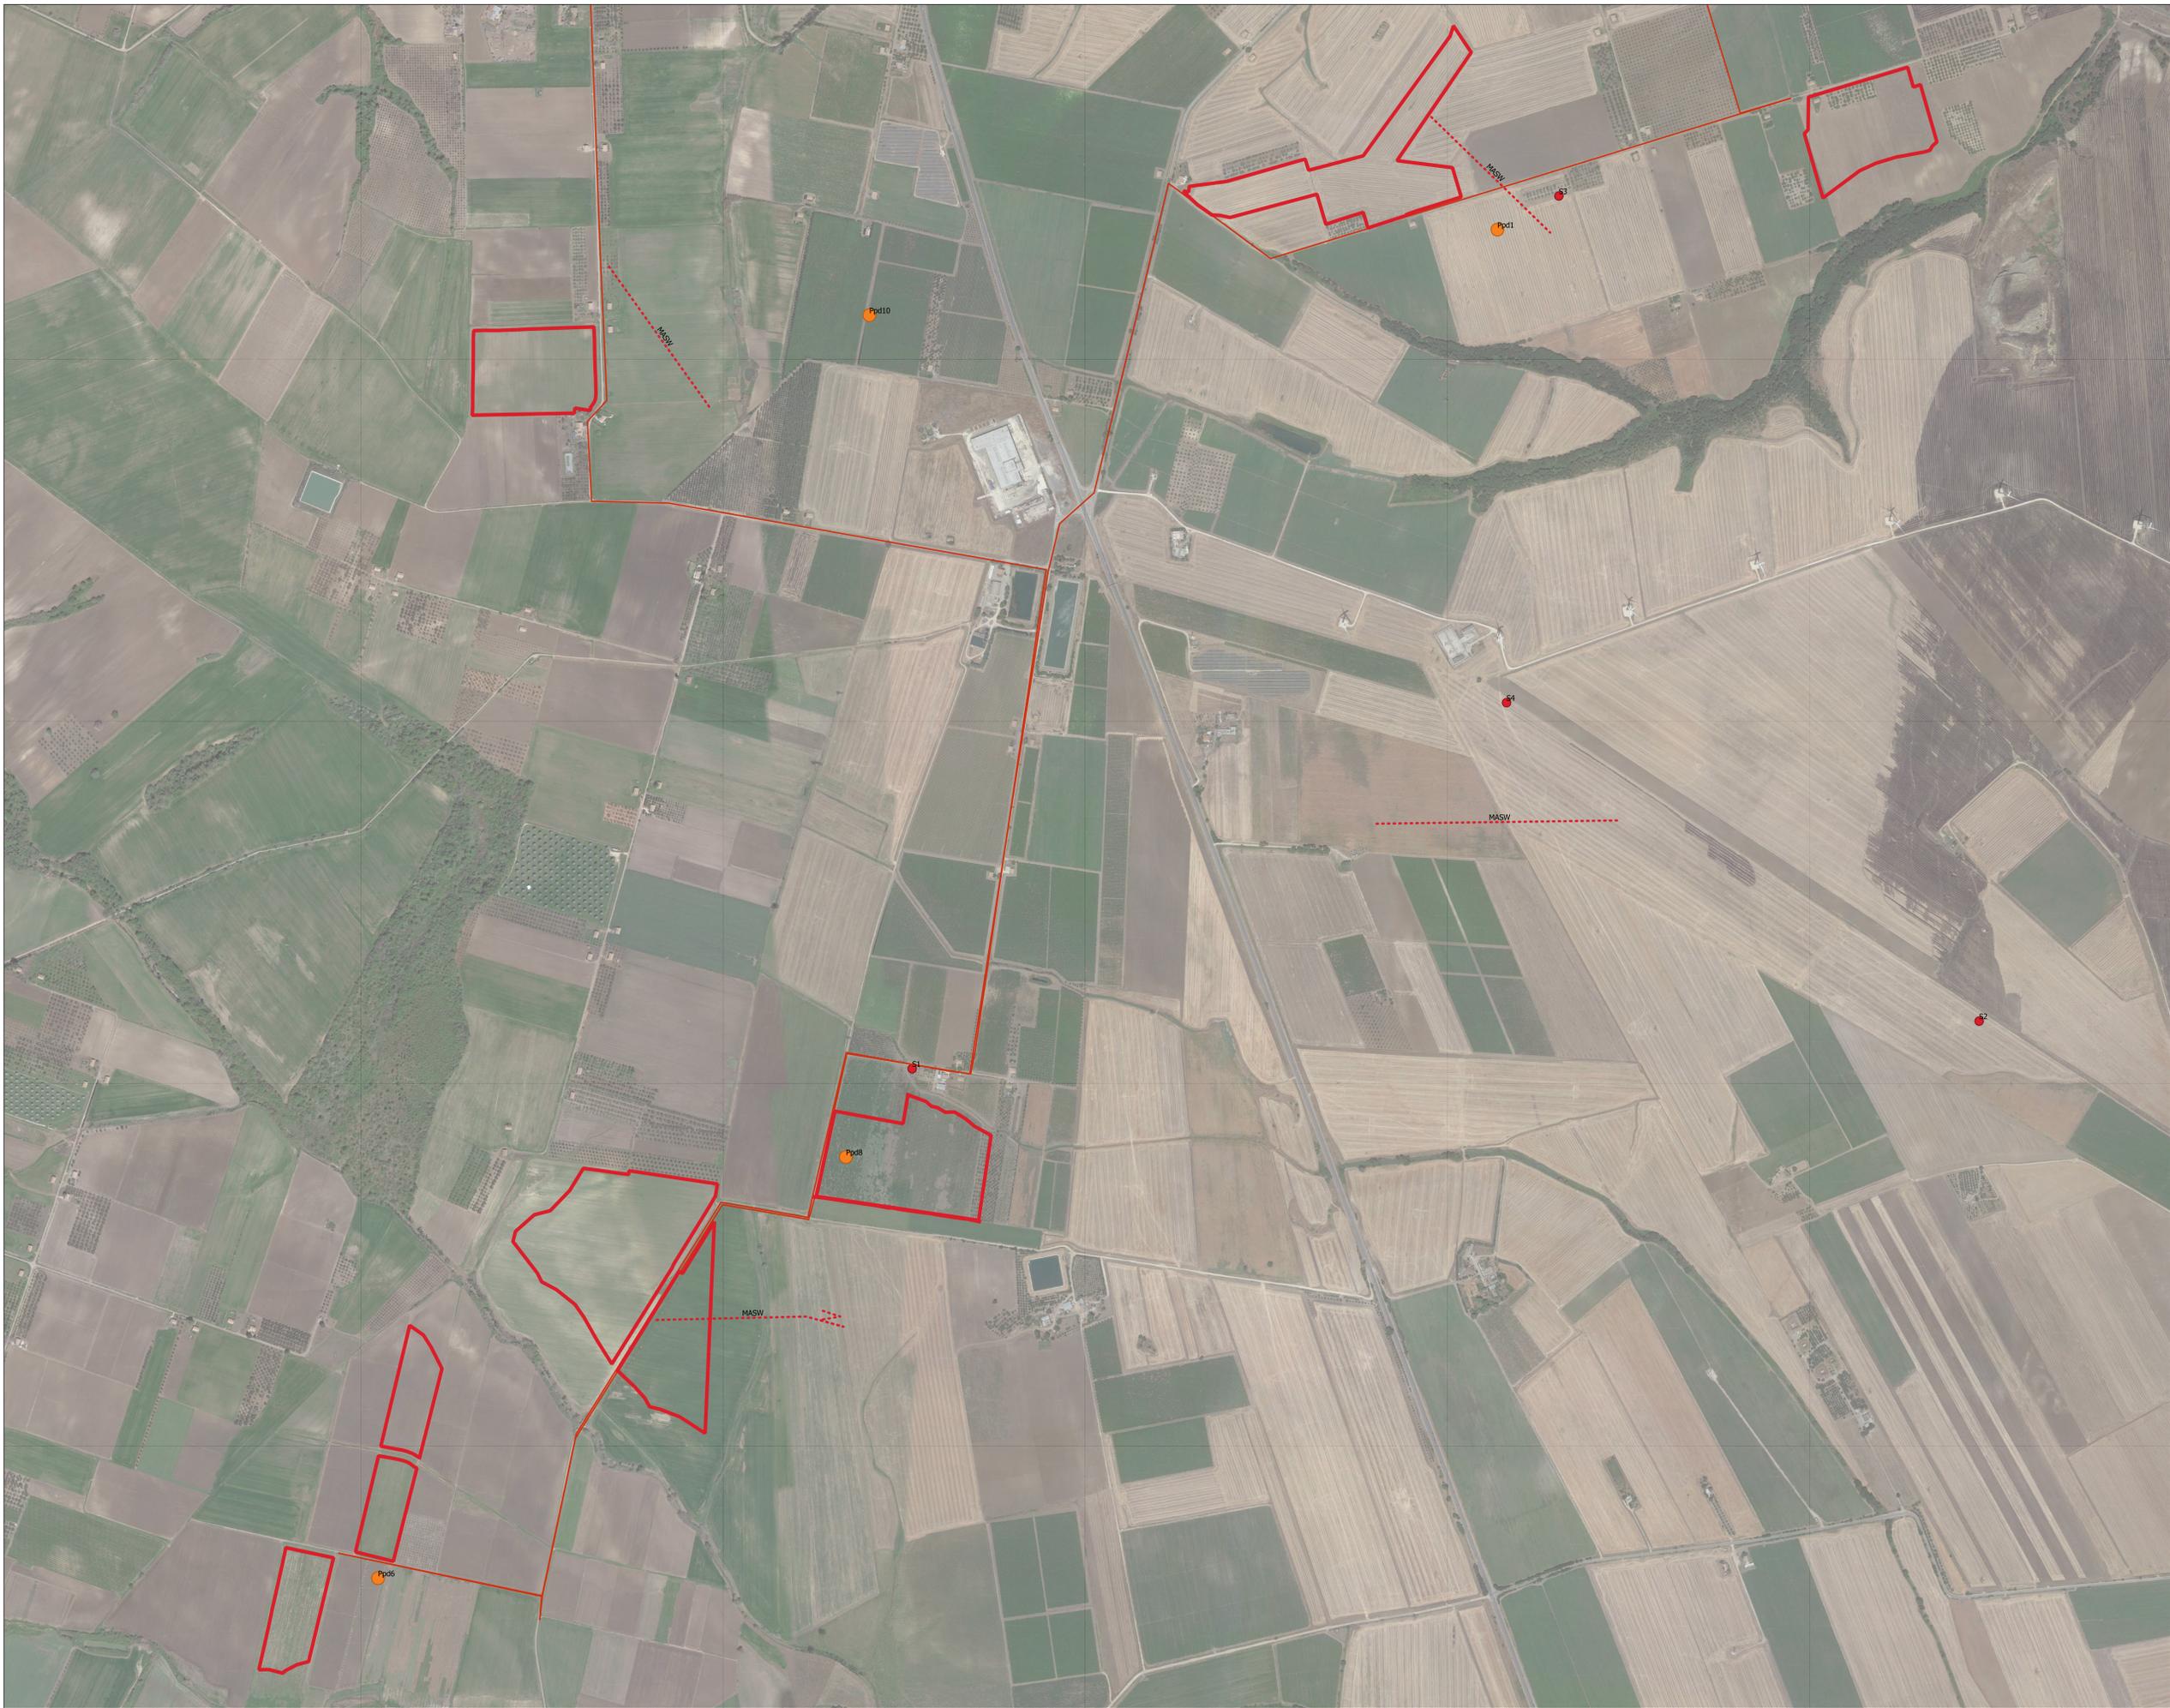

- Sondaggio Geognostico
- Prova penetrometrica din.
- - - Sismica Masw