
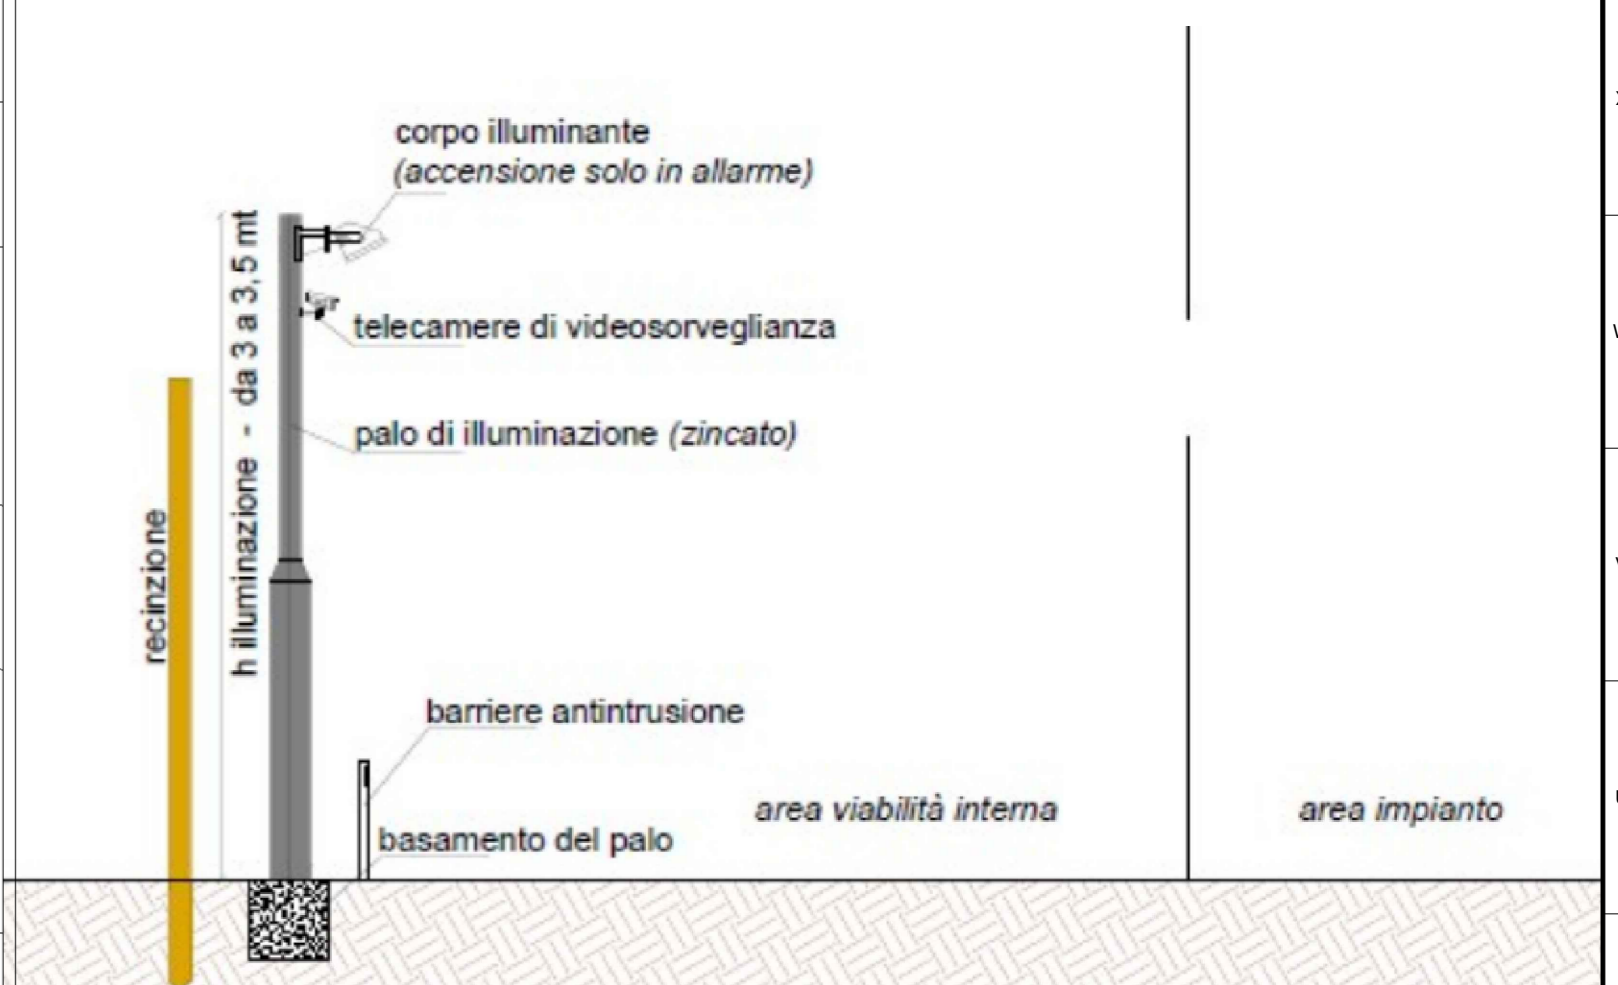


<p>Nome Progetto / Project Name</p> <p align="center">IMPIANTO AGRIVOLTAICO, DENOMINATO POGGIO 5 POTENZA INSTALLATA 73,050 MW CON PANNELLI SU SUPPORTO TRACKER AD ASSE ORIZZONTALE IN AGRO DI POGGIO IMPERIALE, SAN PAOLO DI CIVITATE, LESINA E RELATIVE OPERE DI CONNESSIONE</p>																												
<p>committente</p> <p>ITALIA ENERGIA SOLARE 1</p>		<p>Titolo documento /Document title</p> <p>Planimetria campo FV - Videosorveglianza e illuminazione</p>																										
		<p>Tavole /Panel</p>		<p>Codice elaborato /Code processed</p> <p>PG5_PLN_FV_SER_009</p>																								
<table border="1"> <thead> <tr> <th>N.</th> <th>Data Modificazione</th> <th>Descrizione revisione</th> <th>PROGETTO DEFINITIVO</th> <th>P.D.B.</th> <th>Progettato</th> <th>Verificato</th> <th>Approvato</th> </tr> <tr> <th>Specialista / Specialist</th> <th></th> <th></th> <th>Sviluppatore / Developer</th> <th></th> <th></th> <th></th> <th></th> </tr> </thead> <tbody> <tr> <td></td> <td></td> <td></td> <td></td> <td></td> <td></td> <td></td> <td></td> </tr> </tbody> </table>					N.	Data Modificazione	Descrizione revisione	PROGETTO DEFINITIVO	P.D.B.	Progettato	Verificato	Approvato	Specialista / Specialist			Sviluppatore / Developer												
N.	Data Modificazione	Descrizione revisione	PROGETTO DEFINITIVO	P.D.B.	Progettato	Verificato	Approvato																					
Specialista / Specialist			Sviluppatore / Developer																									
<p>Progettista / Planner</p> <p>Ing. Pasquale De Bonis</p>		<p>RENEWABLE CONSULTING</p>																										
<p>Renewable Consulting Srl</p>																												
		<p>Nome file</p> <p>AD</p>		<p>Scala</p> <p>1:1000</p>																								
<p><small>TUTTI I DIRITTI SONO RISERVATI. Questo documento è proprietà esclusiva e/o in merito agli diritti delle stesse Partecipazioni, fatta eccezione per gli atti ufficiali consentiti e previsti dalla legge in relazione alla sua presentazione, non può essere copiato, riprodotto, modificato o distribuito ad altri o usato in qualsiasi altra maniera, nemmeno per fini parziali, senza autorizzazione scritta dal Committente.</small></p>																												

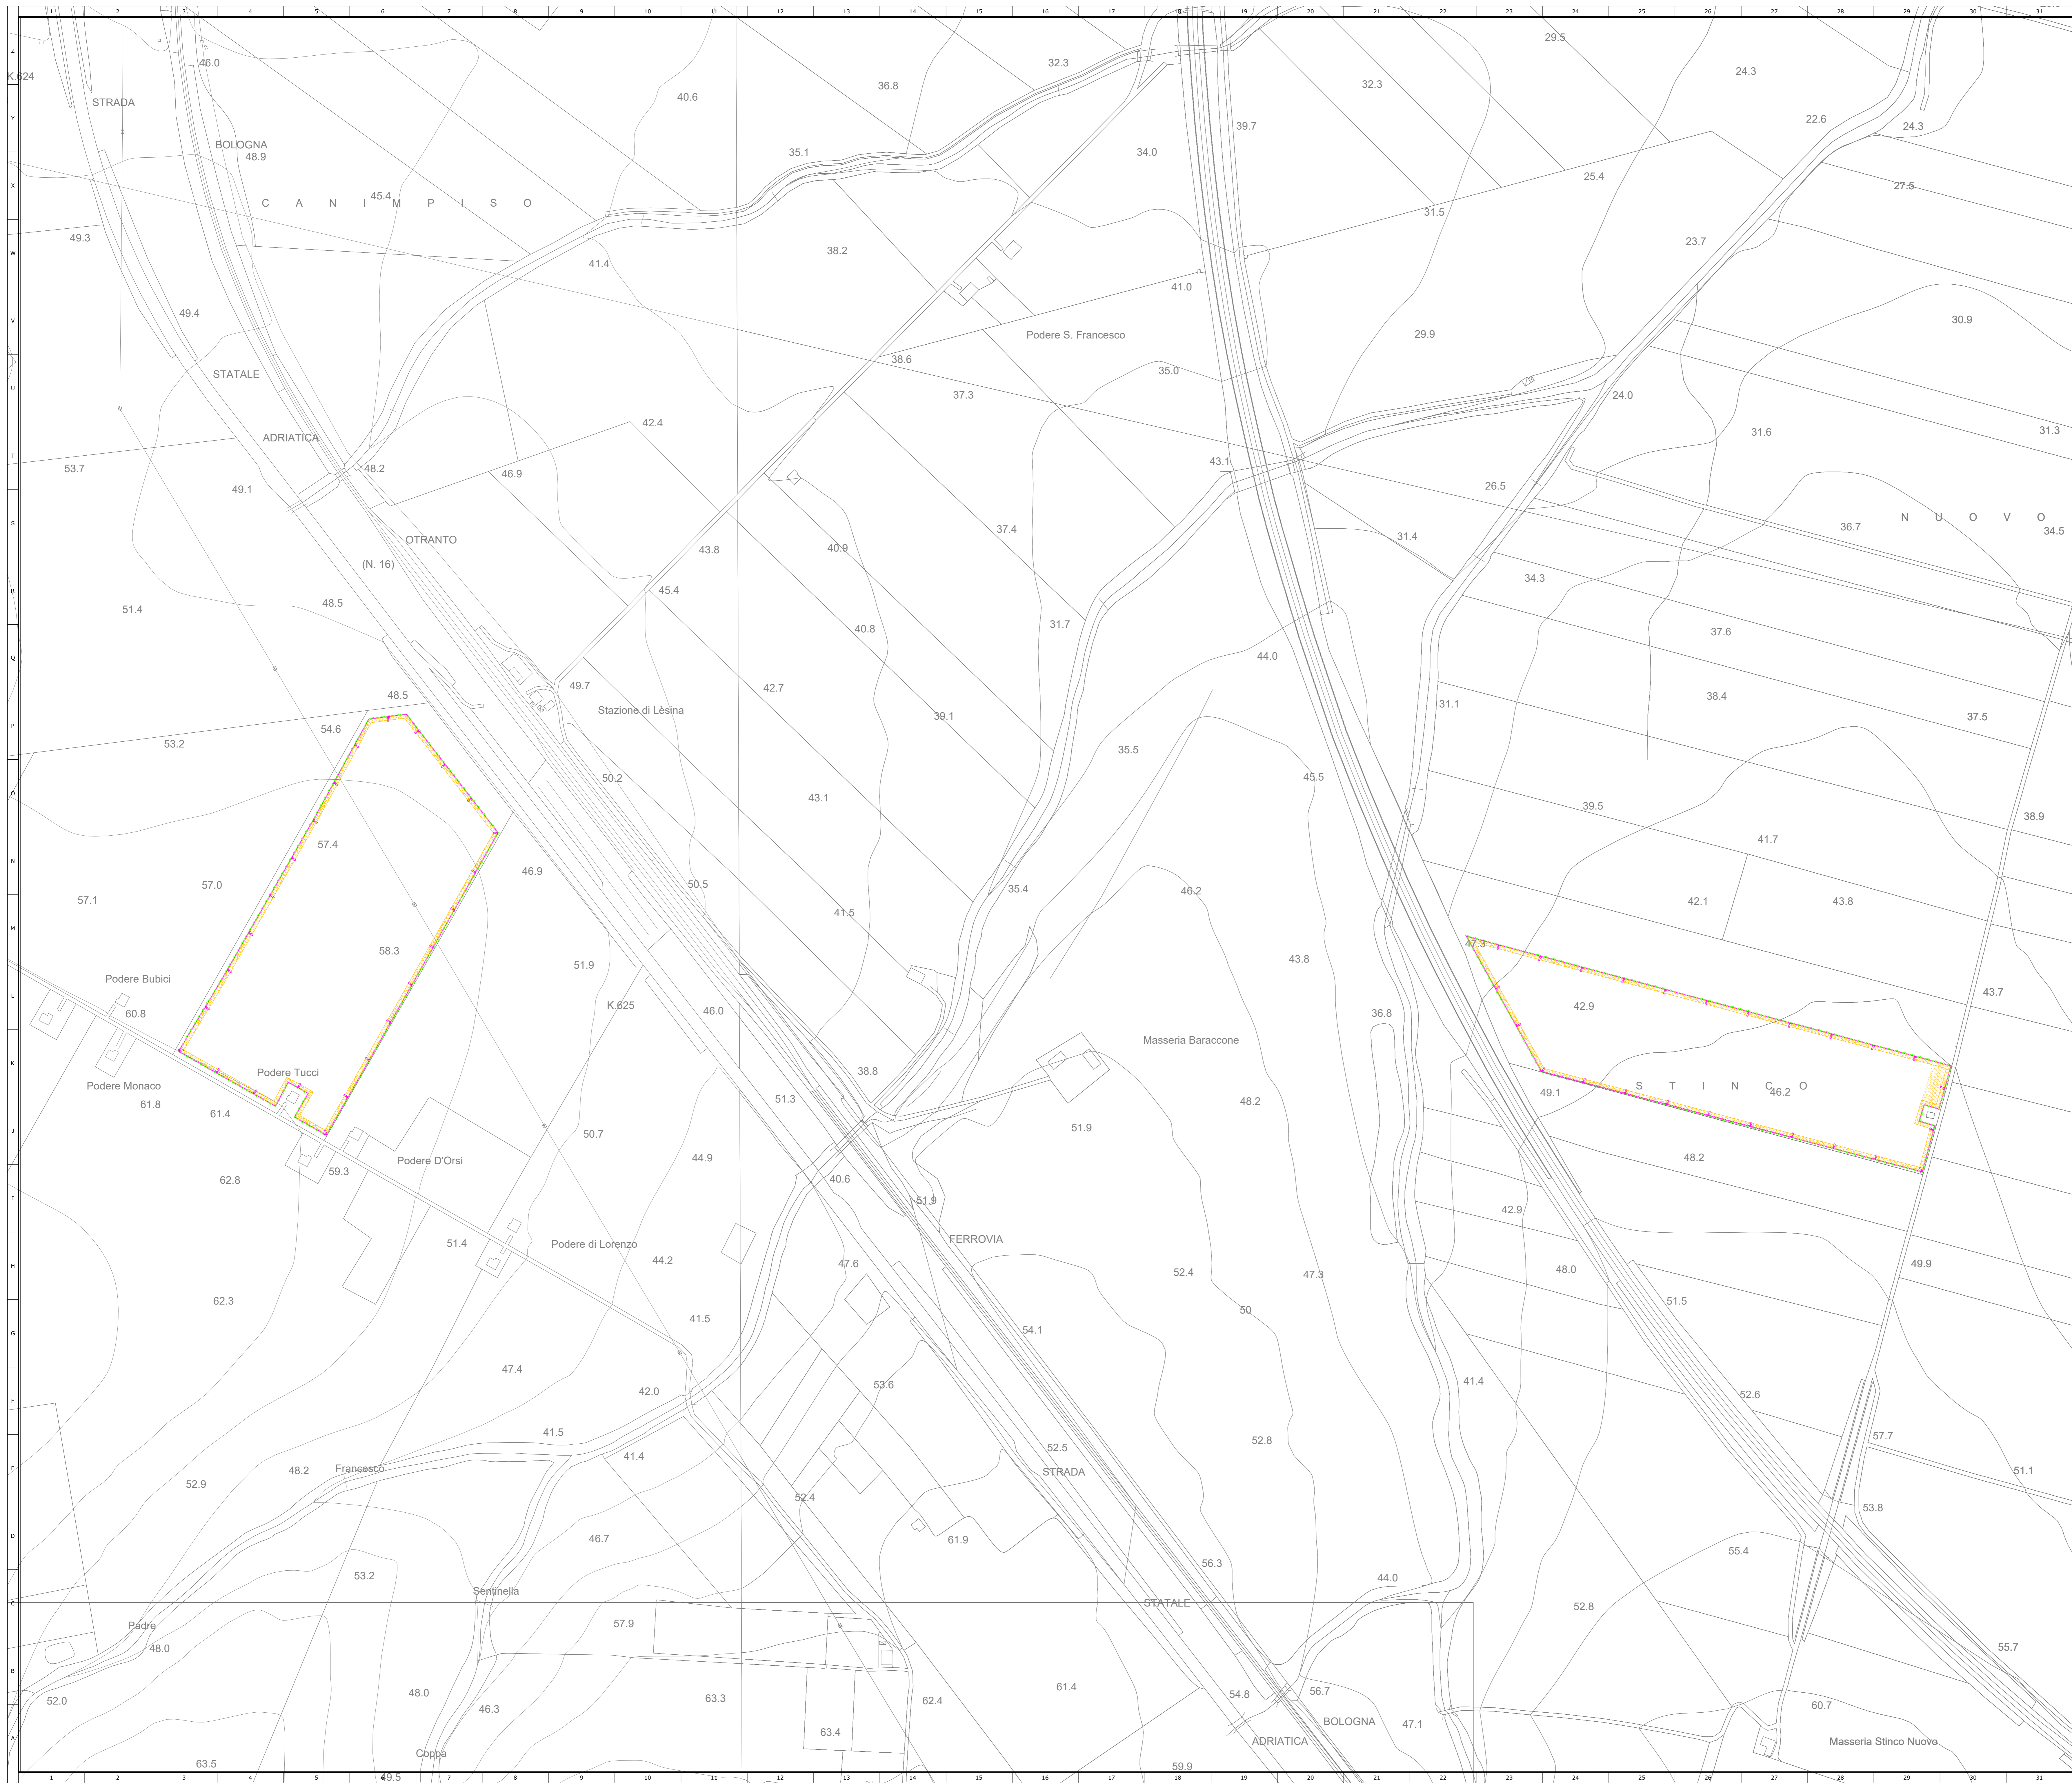


Nome Progetto / Project Name

**IMPIANTO AGRIVOLTAICO,
DENOMINATO POGGIO 5
POTENZA INSTALLATA 73,050 MW
CON PANNELLI SU SUPPORTO TRACKER
AD ASSE ORIZZONTALE IN AGRO DI
POGGIO IMPERIALE, SAN PAOLO DI CIVITATE, LESINA
E RELATIVE OPERE DI CONNESSIONE**

committente	Titolo documento / Document title		
	ITALIA ENERGIA SOLARE 1	Tavole /Pannel	Codice elaborato /Code processed
	TAV 2	PG5_PLN_FV_SER_009	

N. 15/11/2022	PROGETTO DEFINITIVO	P.D.B.			
15/11/2022	Descrizione revisione	Progettista	Verificato	Approvato	
Specialista / Specialist		Sviluppatore / Developer			
Ing. Pasquale De Bonis				RENEWABLE CONSULTING	
Progettista / Planner		Renewable Consulting Srl			
Nome file	Dimensione cartello	Scala			
	AD	1:200			

TUTTI I DIRITTI SONO RISERVATI. Questo documento è proprietà esclusiva e/o in tutto o in parte di terzi. È vietata espressamente la ristampa, l'uso non autorizzato o la diffusione senza permesso scritto dal Committente.


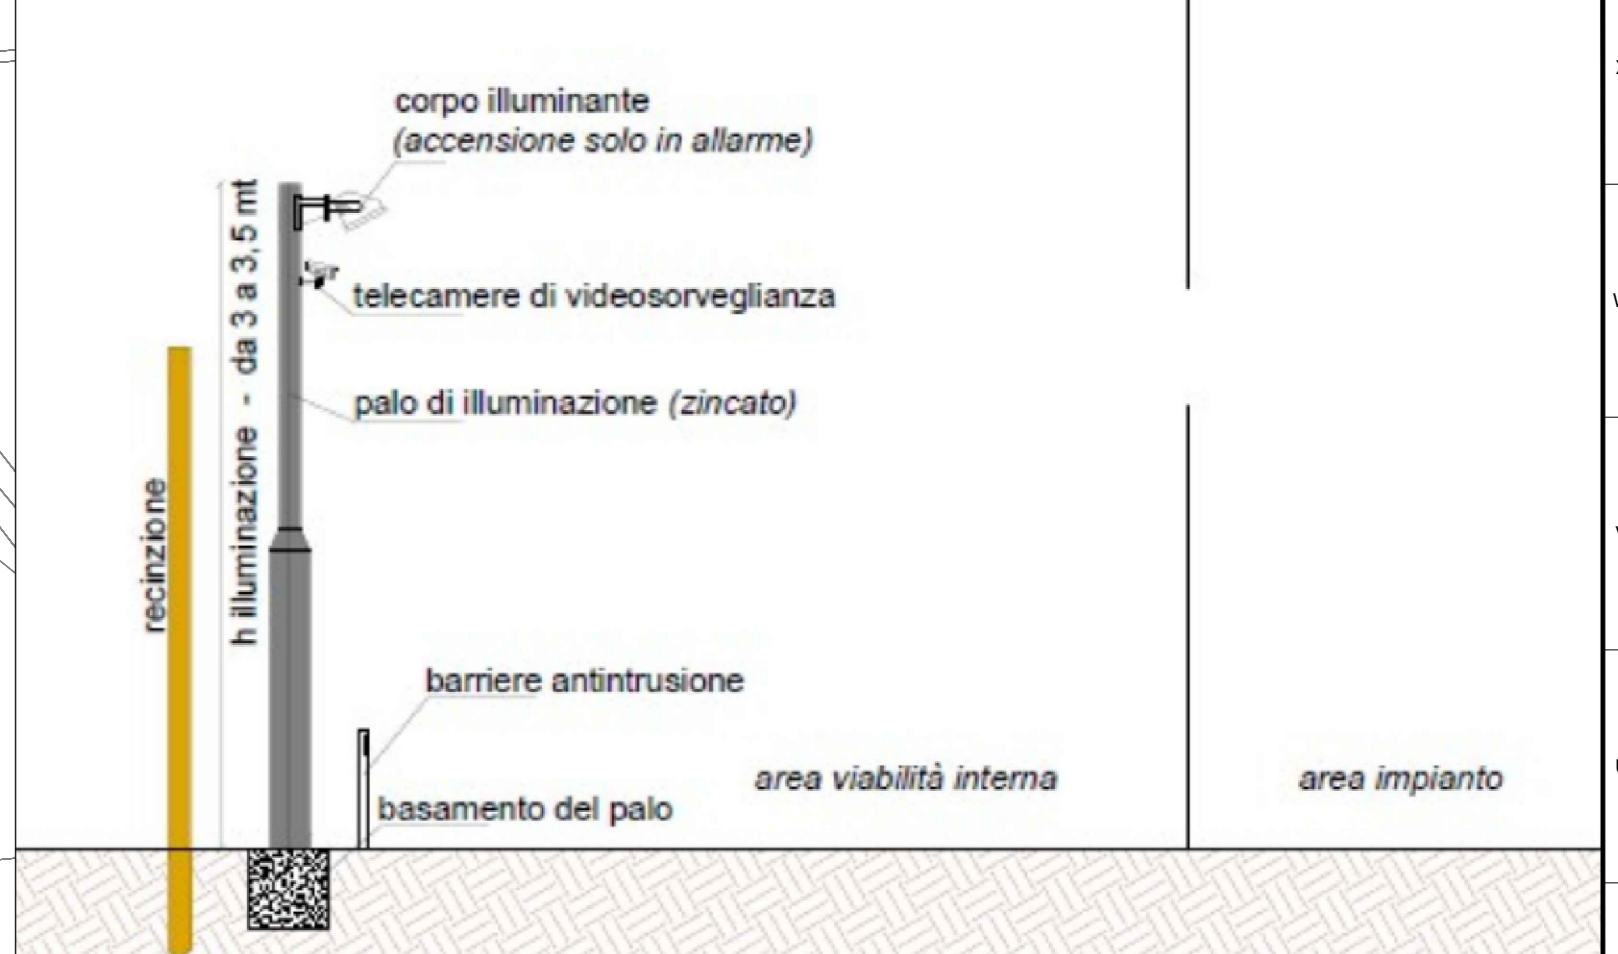


Nome Progetto / Project Name
**IMPIANTO AGRIVOLTAICO,
 DENOMINATO POGGIO 5
 POTENZA INSTALLATA 73,050 MW
 CON PANNELLI SU SUPPORTO TRACKER
 AD ASSE ORIZZONTALE IN AGRO DI
 POGGIO IMPERIALE, SAN PAOLO DI CIVITATE, LESINA
 E RELATIVE OPERE DI CONNESSIONE**

committente	Titolo documento / Document title		
ITALIA ENERGIA SOLARE 1	Planimetria campo PV - Videosorveglianza e illuminazione		
	Tavolo / Panel	Codice elaborato / Code processed	
	TAV 3	PGS_PLN_FV_SER_009	

15/11/2022	PROGETTO DEFINITIVO	P.D.B.		
15/11/2022	15/11/2022	15/11/2022	15/11/2022	15/11/2022
Specialista / Specialist	Progettista / Designer	Sviluppatore / Developer	Verificatore / Checker	Approvatore / Approver
Ing. Pasquale De Bonis				RENEWABLE CONSULTING
Progettista / Planner				
Renewable Consulting Srl				
Nome file		Dimensione cartello	Scala	
		AD	1:200	

TUTTI I DIRITTI SONO RISERVATI. Questo documento è proprietà esclusiva e/o in merito agli diritti delle stesse Partecipazioni, fatte eccezioni per gli usi informativi consentiti e previsti dalla legge in relazione alla sua pubblicazione, non può essere copiato, riprodotto, ristampato, modificato o distribuito in qualsiasi altra maniera, nemmeno per fini sperimentali, senza autorizzazione scritta dal Conditore.

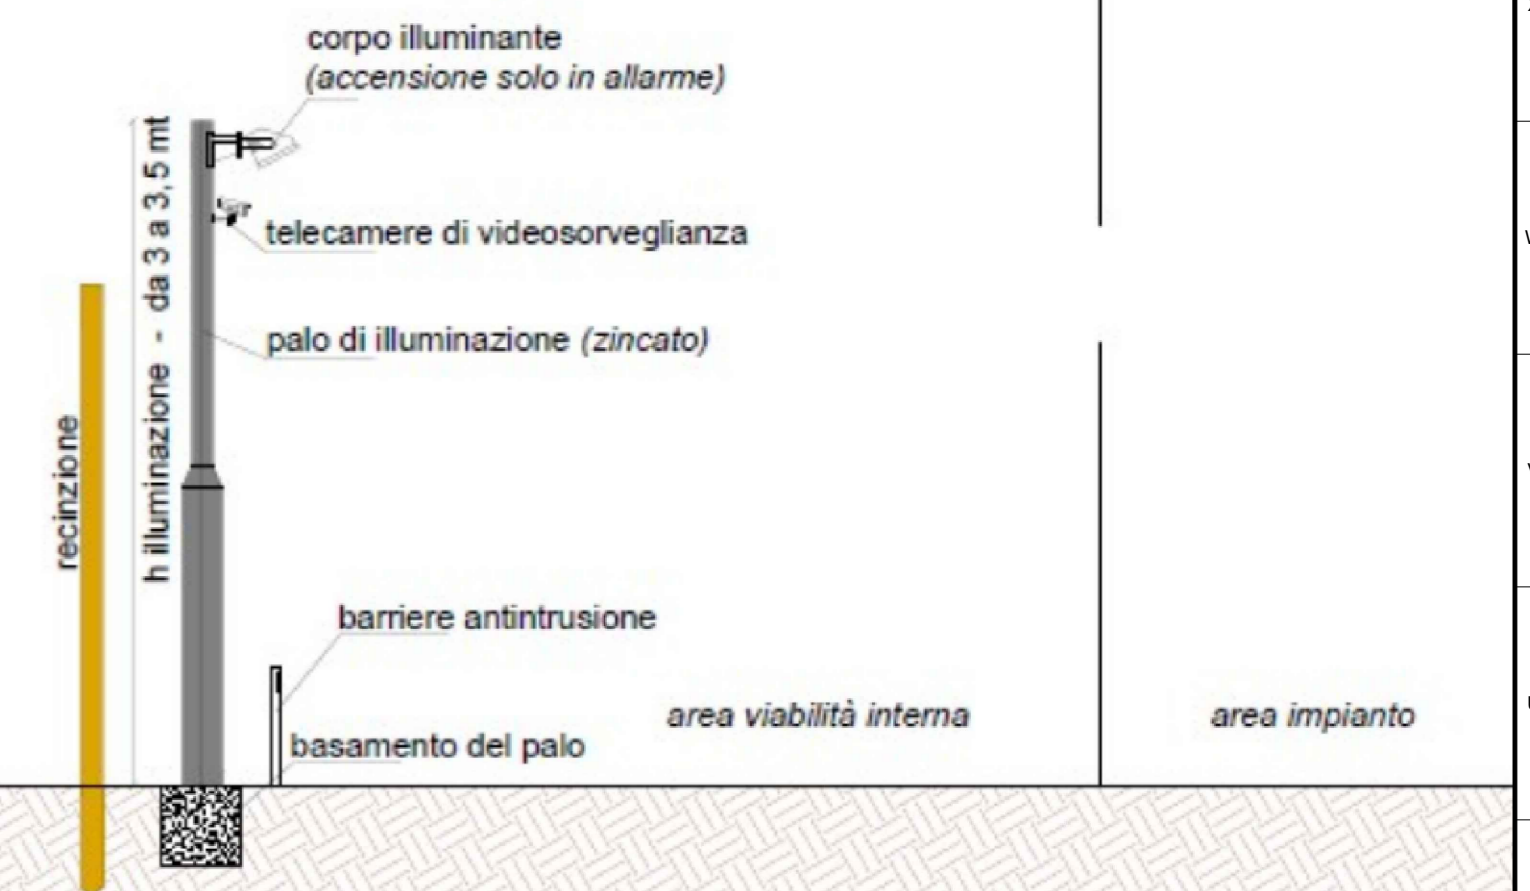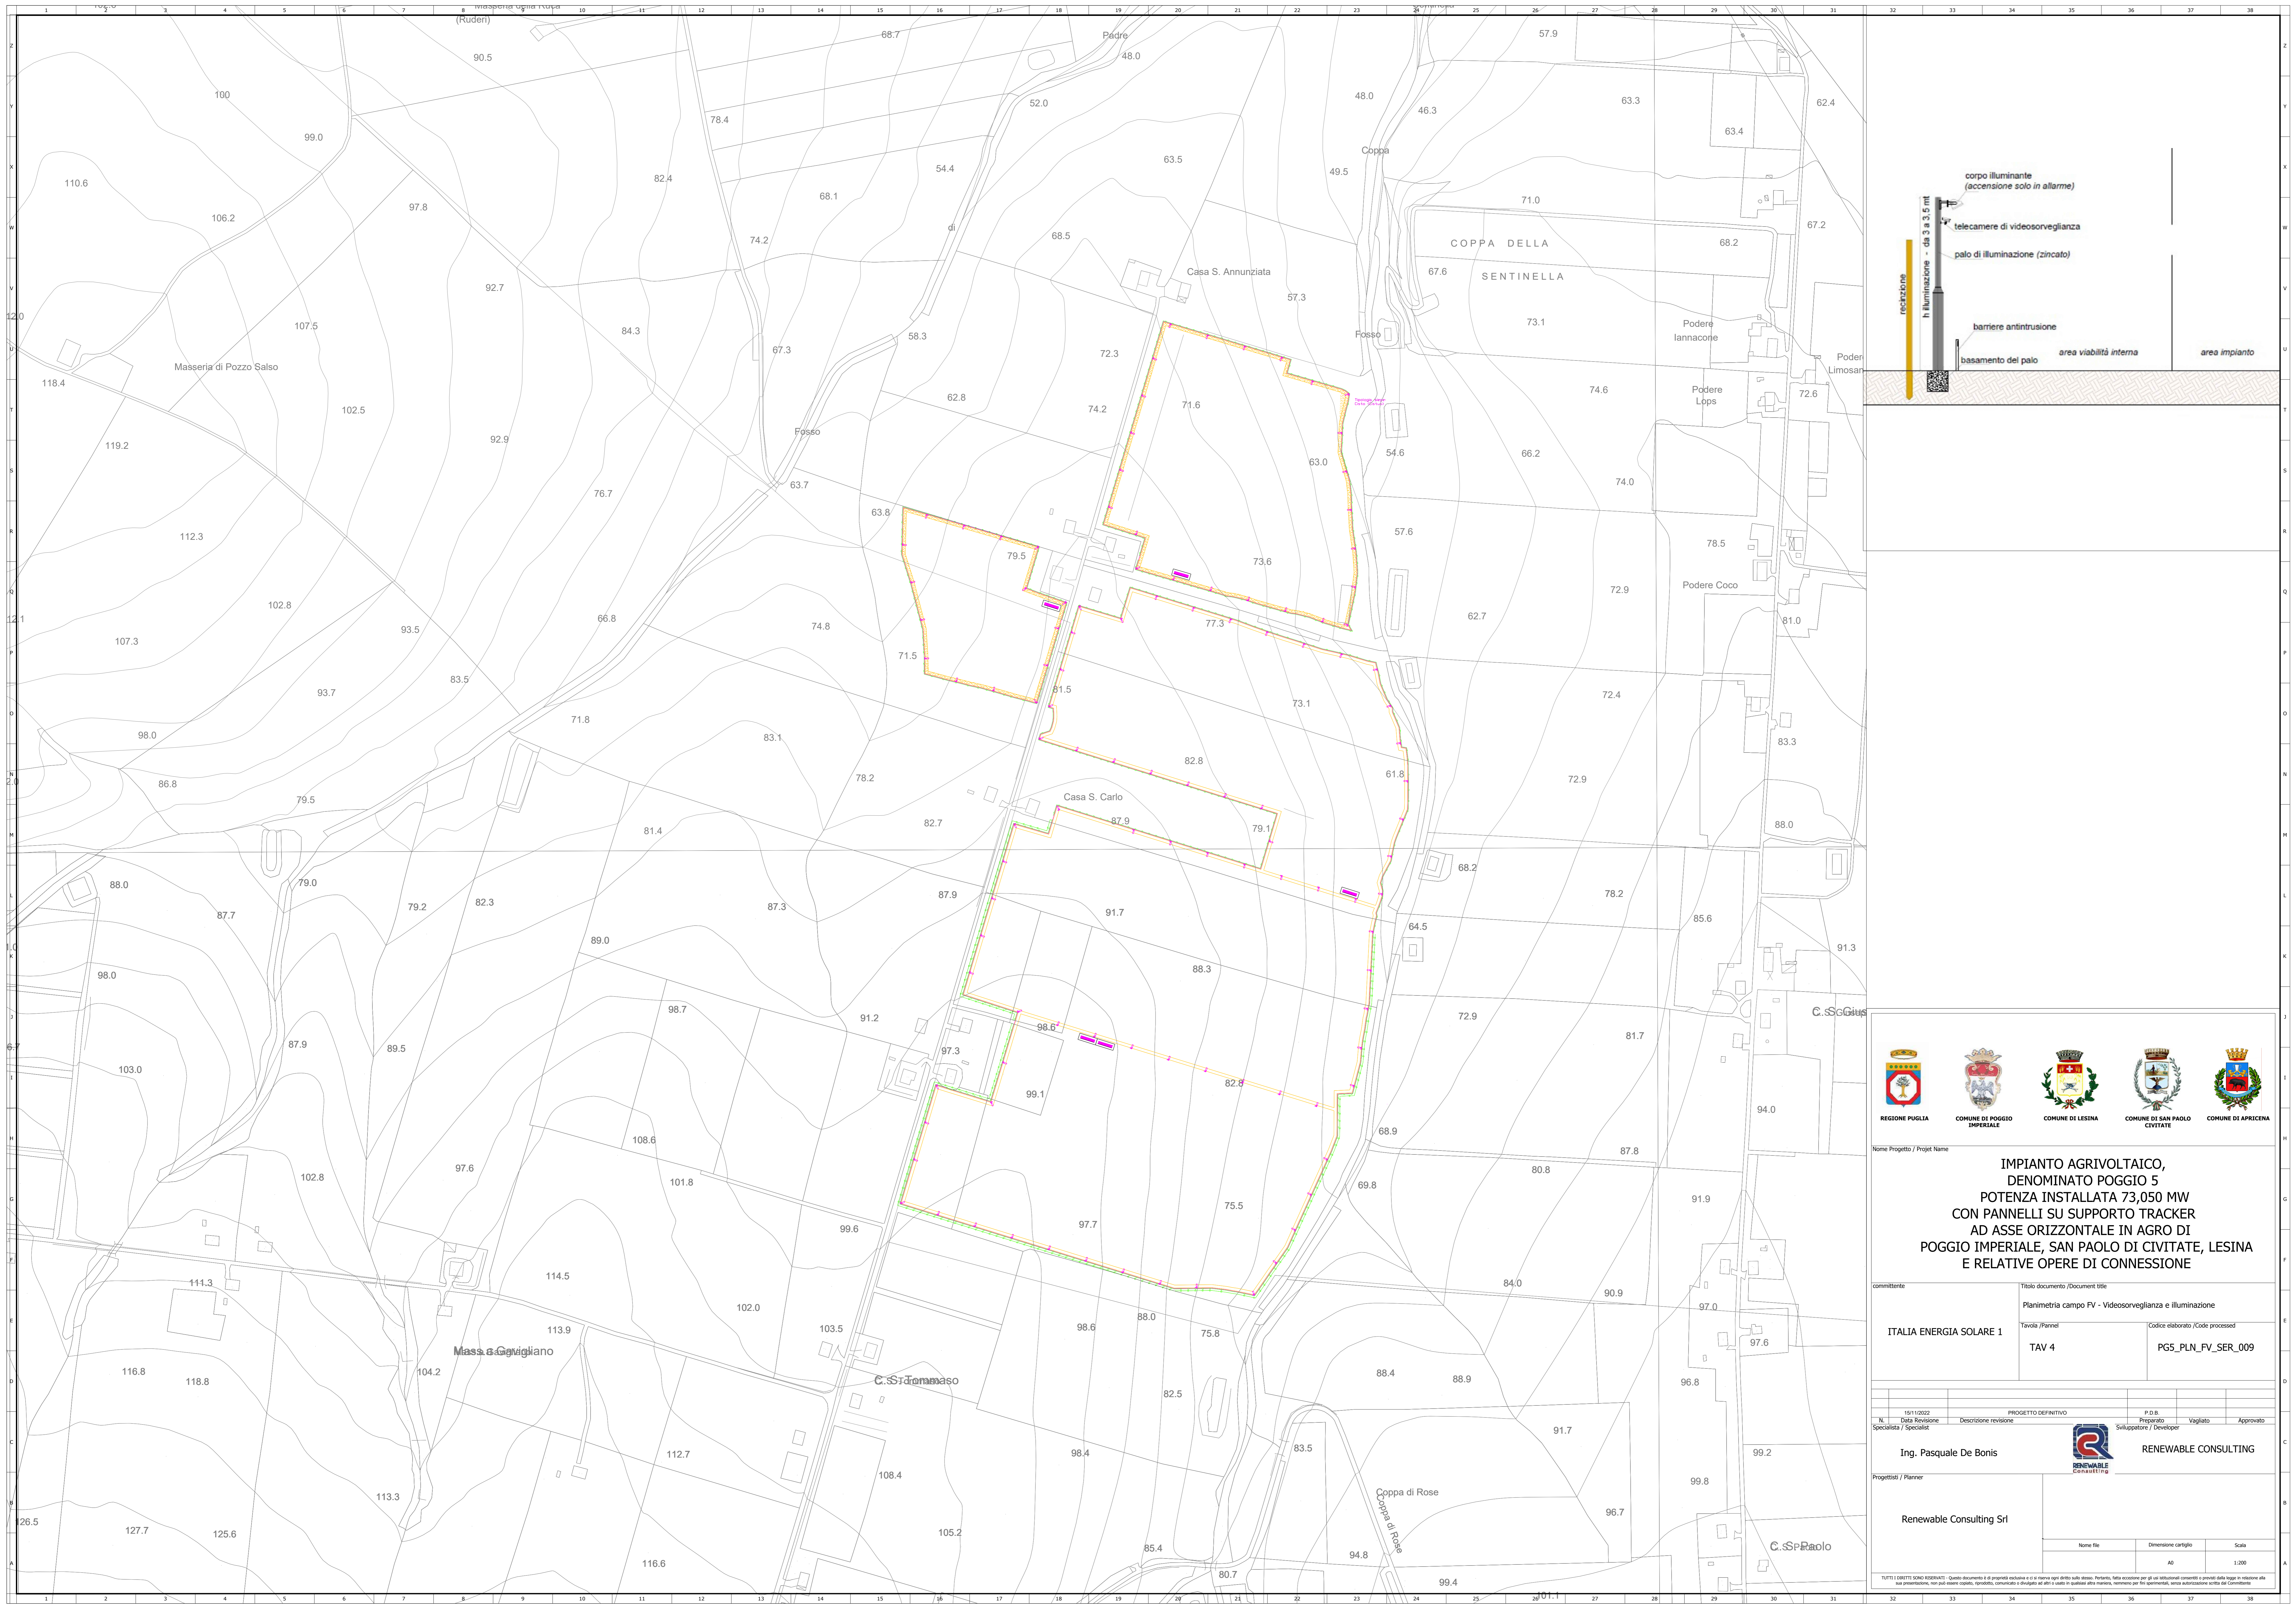


Nome Progetto / Project Name

**IMPIANTO AGRIVOLTAICO,
DENOMINATO POGGIO 5
POTENZA INSTALLATA 73,050 MW
CON PANNELLI SU SUPPORTO TRACKER
AD ASSE ORIZZONTALE IN AGRO DI
POGGIO IMPERIALE, SAN PAOLO DI CIVITATE, LESINA
E RELATIVE OPERE DI CONNESSIONE**

committente	Titolo documento / Document title		
	Planimetria campo PV - Videosorveglianza e illuminazione		
ITALIA ENERGIA SOLARE 1	Tavole / Plans		Codice elaborato / Code processed
	TAV 4		PGS_PLN_FV_SER_009

15/11/2022	PROGETTO DEFINITIVO	P.D.B.			
N. Data Modifica	Descrizione revisione	Progettista	Sviluppatore / Developer	Verificato	Approvato
Specialista / Specialist					
Progettista / Planner					
Renewable Consulting Srl					
Nome file		Dimensione cartello	Scala		
		AD	1:200		

TUTTI I DIRITTI SONO RISERVATI. Questo documento è proprietà esclusiva e/o in tutto o in parte di terzi. È vietata espressamente la ristampa, l'uso non autorizzato o la diffusione senza permesso scritto dal Committente.

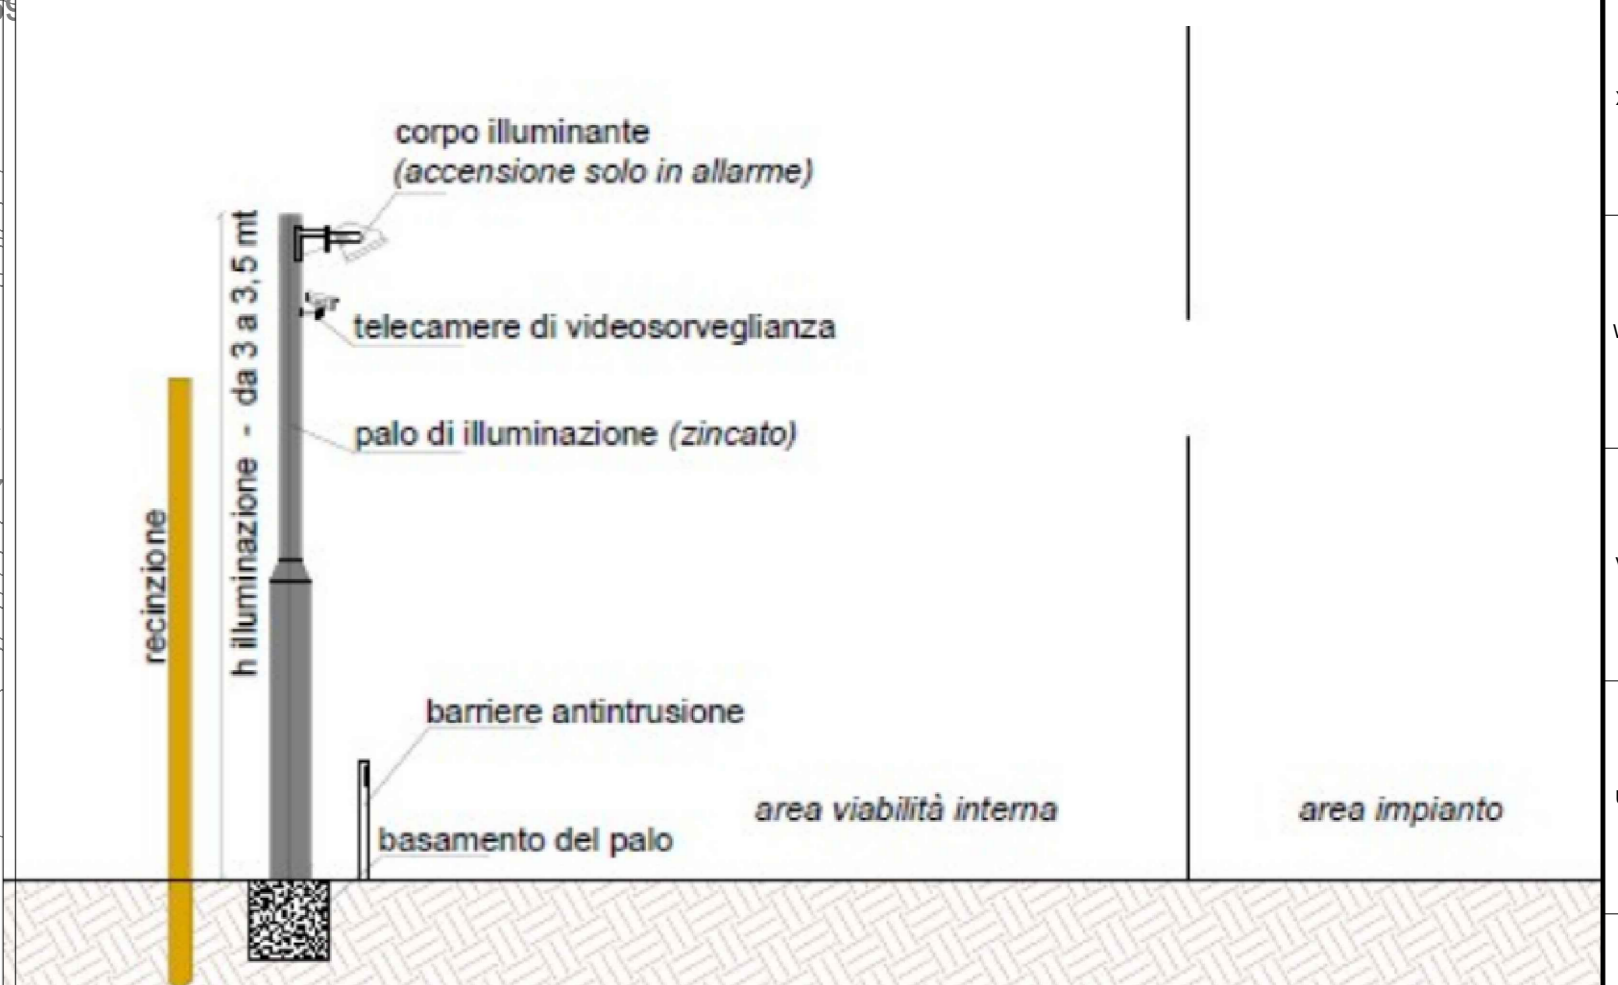



Nome Progetto / Project Name

**IMPIANTO AGRIVOLTAICO,
DENOMINATO POGGIO 5
POTENZA INSTALLATA 73,050 MW
CON PANNELLI SU SUPPORTO TRACKER
AD ASSE ORIZZONTALE IN AGRO DI
POGGIO IMPERIALE, SAN PAOLO DI CIVITATE, LESINA
E RELATIVE OPERE DI CONNESSIONE**

committente	Titolo documento / Document title		
	ITALIA ENERGIA SOLARE 1	Planimetria campo FV - Videosorveglianza e illuminazione	
	Tavole / Panels	Codice elaborato / Code processed	
	TAV 5	PG5_PLN_FV_SER_009	

N. 15/11/2022	PROGETTO DEFINITIVO	P.D.B.			
15/11/2022	Elaborazione	Progettista			
Specialista / Specialist		Sviluppatori / Developer			
Progettisti / Planner	Ing. Pasquale De Bonis		RENEWABLE CONSULTING		
	Renewable Consulting Srl				
	Nome file	Dimensione cartello	Scala		
		AD	1:200		

TUTTI I DIRITTI SONO RISERVATI. Questo documento è di proprietà esclusiva e il suo contenuto non può essere divulgato, copiato, ristampato, modificato o utilizzato in qualsiasi modo senza permesso scritto dal Committente.

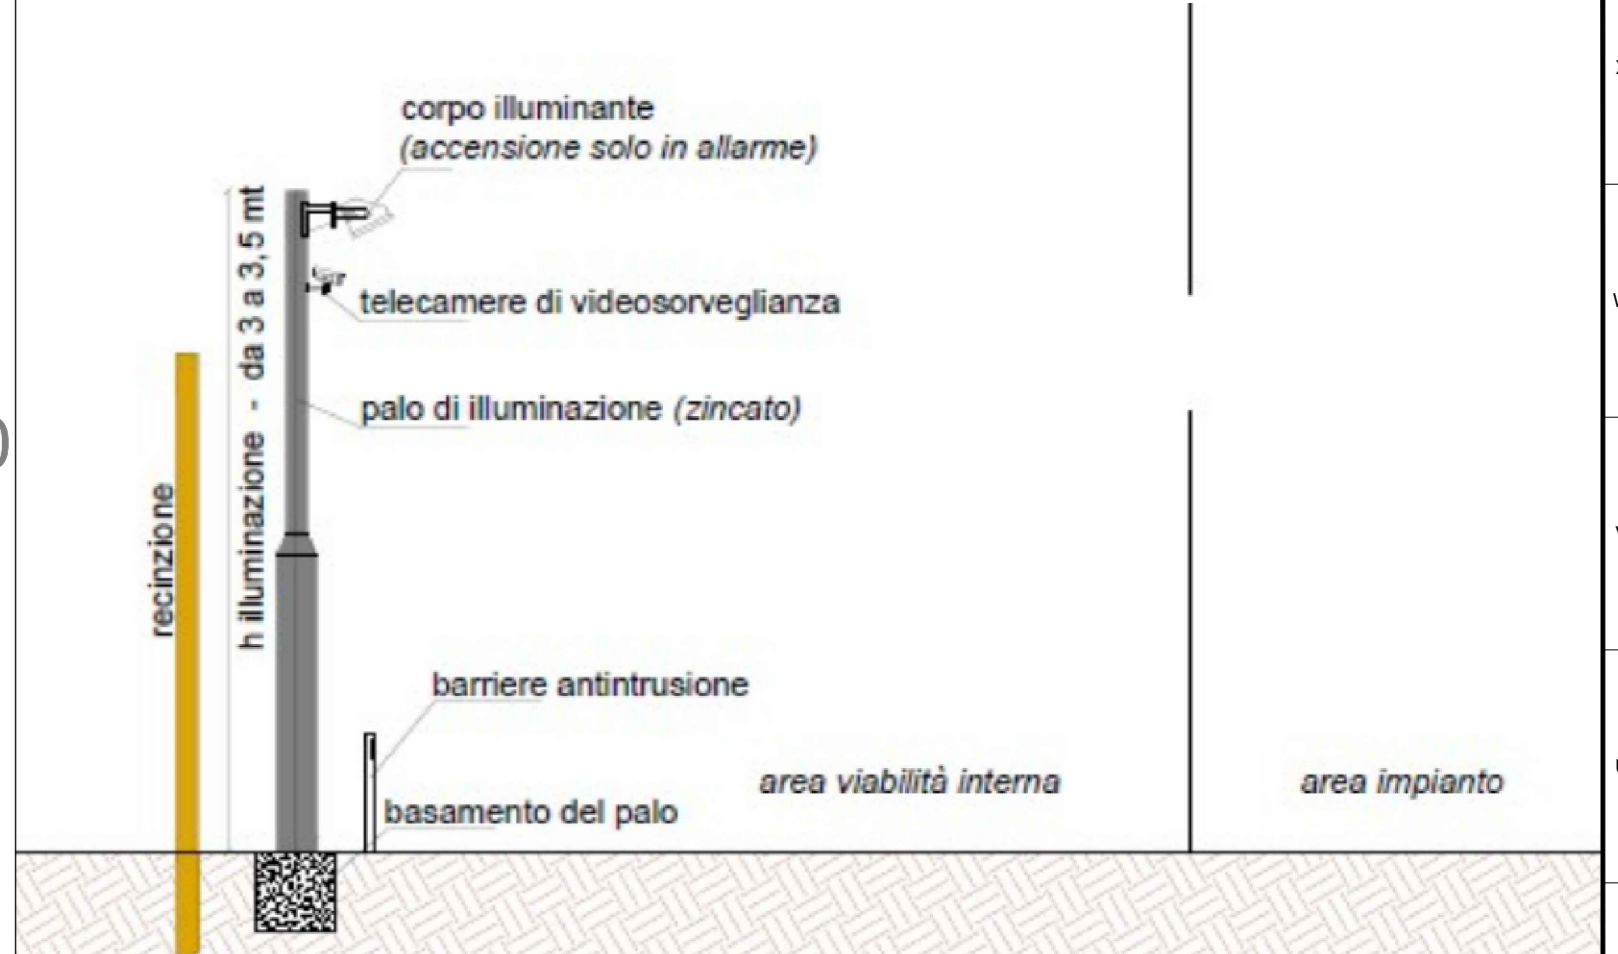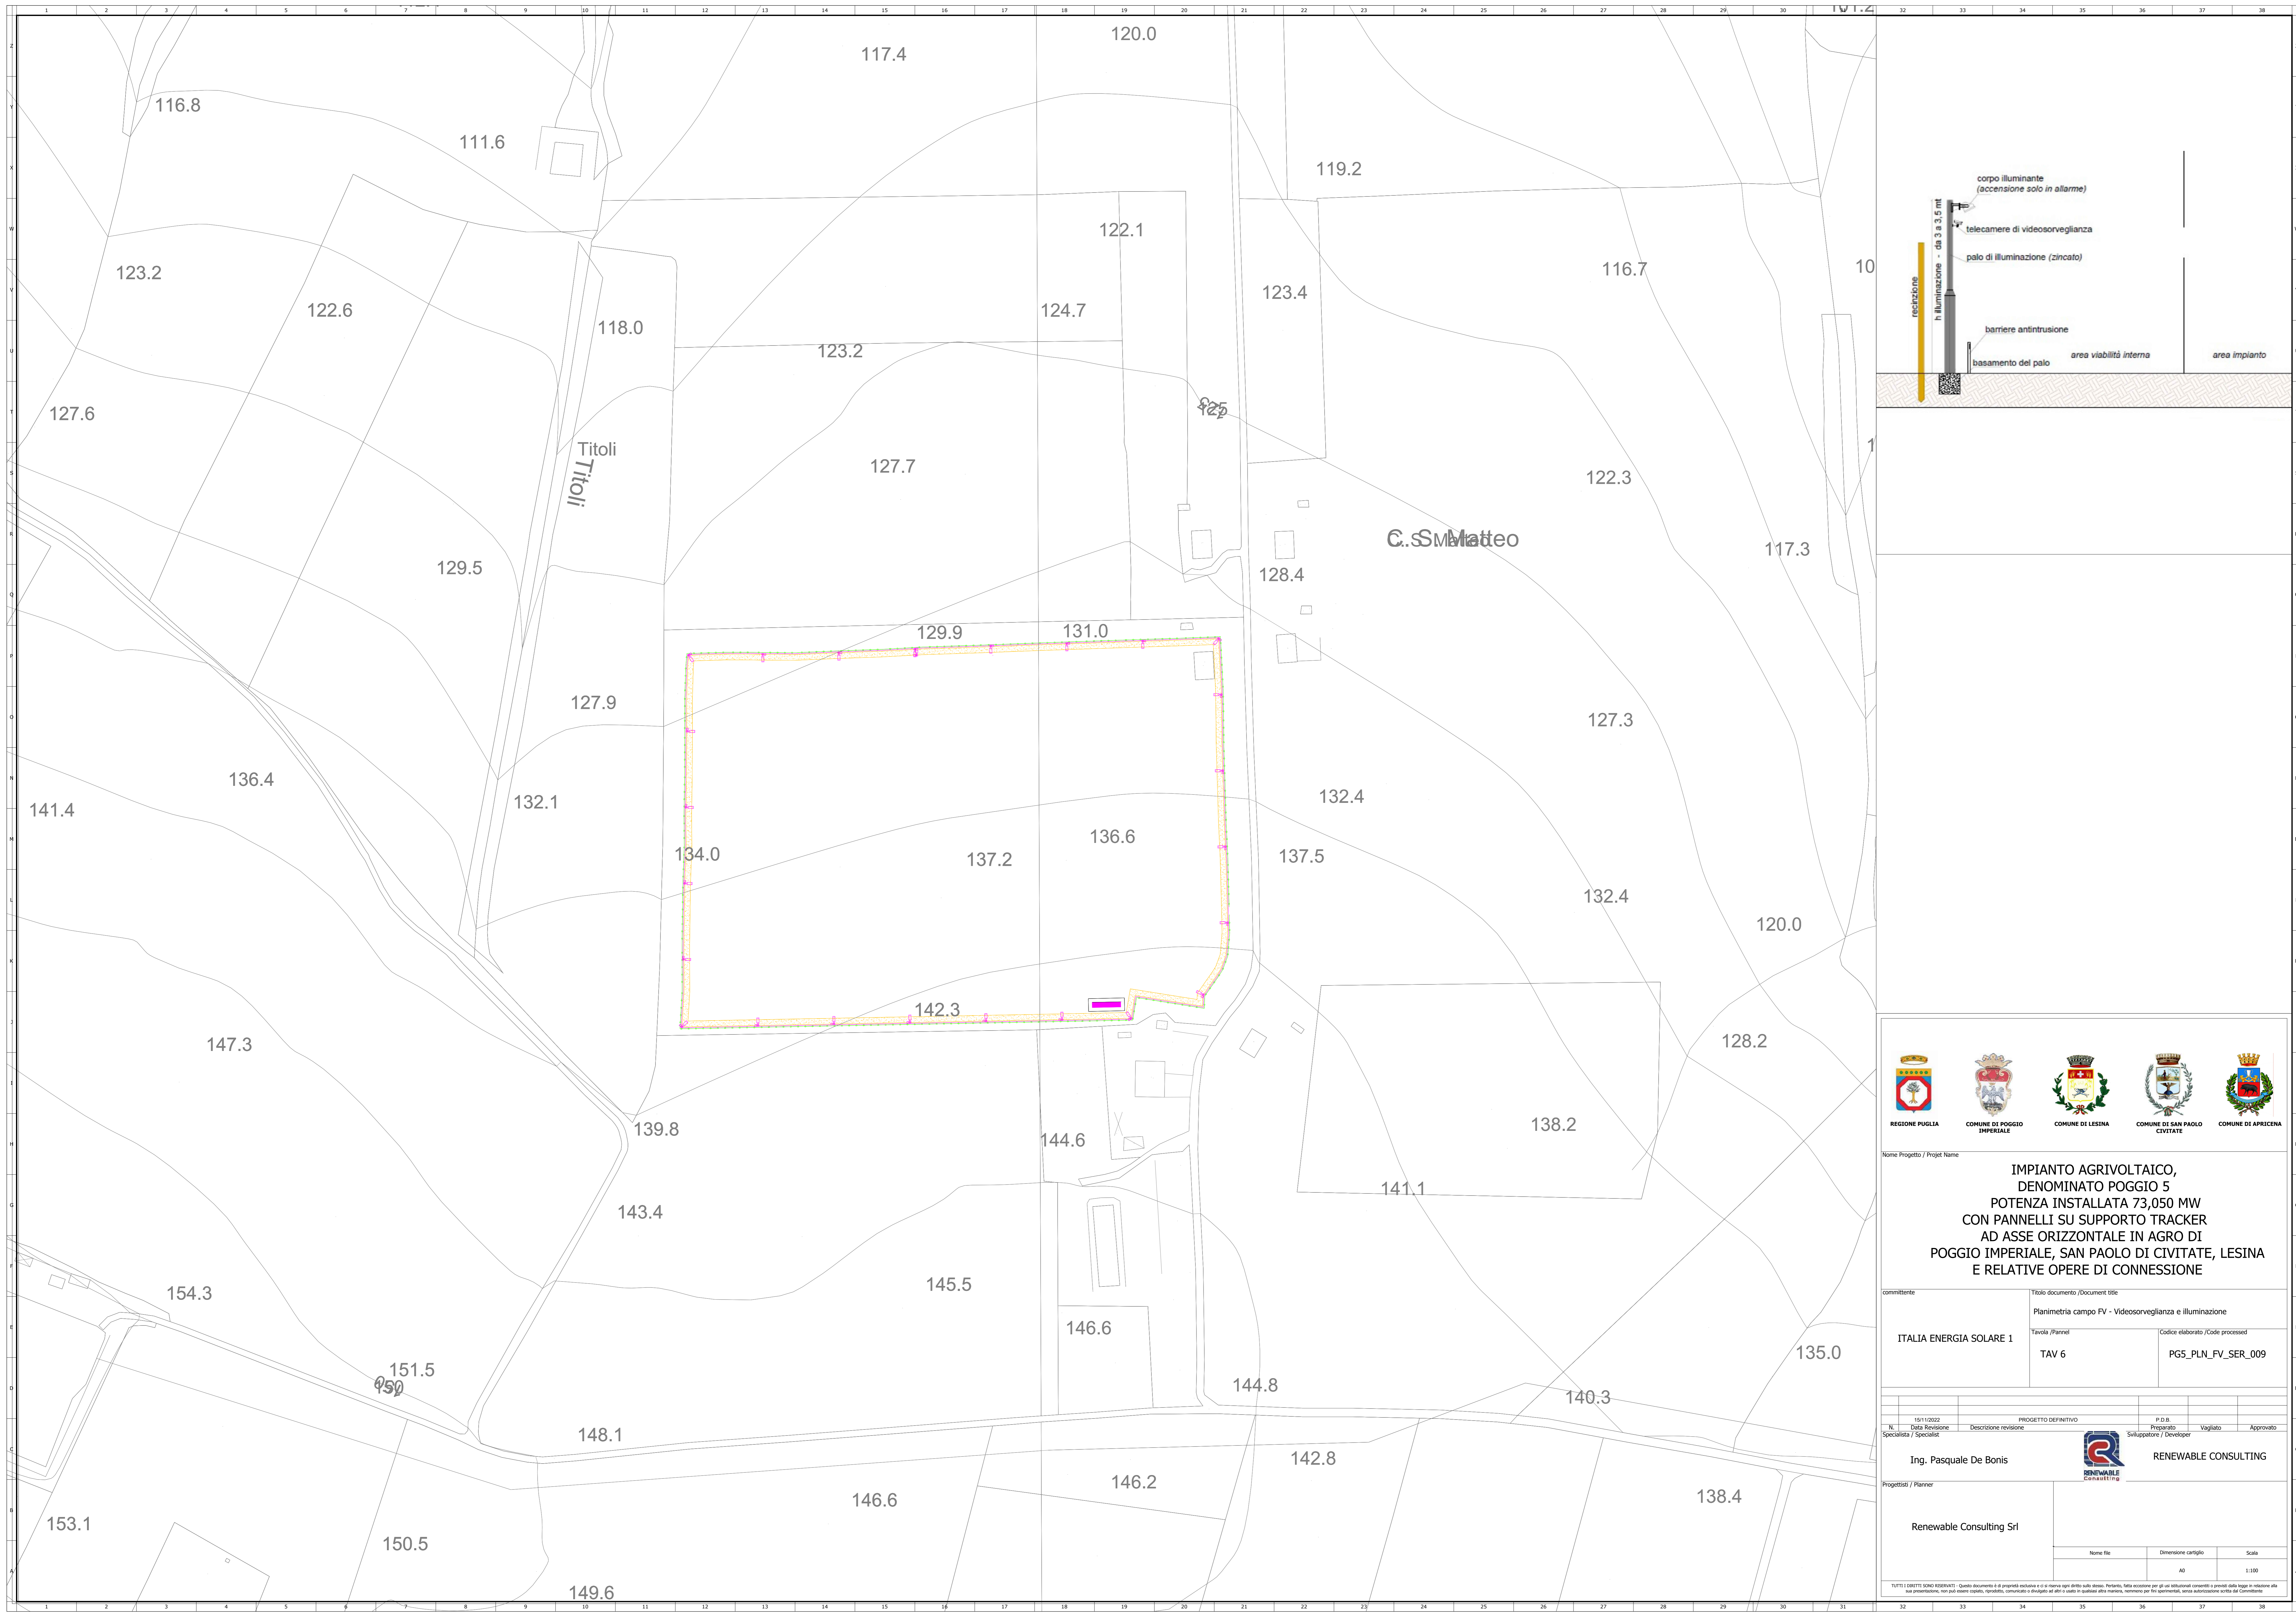



Nome Progetto / Project Name
**IMPIANTO AGRIVOLTAICO,
 DENOMINATO POGGIO 5
 POTENZA INSTALLATA 73,050 MW
 CON PANNELLI SU SUPPORTO TRACKER
 AD ASSE ORIZZONTALE IN AGRO DI
 POGGIO IMPERIALE, SAN PAOLO DI CIVITATE, LESINA
 E RELATIVE OPERE DI CONNESSIONE**

committente	Titolo documento / Document title		
ITALIA ENERGIA SOLARE 1	Planimetria campo PV - Videosorveglianza e illuminazione		
	Tavole / Plans	Codice elaborato / Code processed	
	TAV 6	PG5_PLN_FV_SER_009	

15/11/2022	PROGETTO DEFINITIVO	P.D.B.			
N. Data Modificazione	Descrizione revisione	Progettista	Sviluppatore / Developer	Verificato	Approvato
Specialista / Specialist		Ing. Pasquale De Bonis			RENEWABLE CONSULTING

Progettista / Planner		
Renewable Consulting Srl		
Nome file	Dimensione cartello	Scala
	AD	1:100

TUTTI I DIRITTI SONO RISERVATI. Questo documento è di proprietà esclusiva e/o in merito agli diritti della stessa. Pertanto, fatta eccezione per gli usi autorizzati consentiti e previsti dalla legge in relazione alla sua destinazione, non può essere copiato, riprodotto, ristampato, modificato o divulgato in qualsiasi altra maniera, nemmeno per fini sperimentali, senza autorizzazione scritta dal Committente.

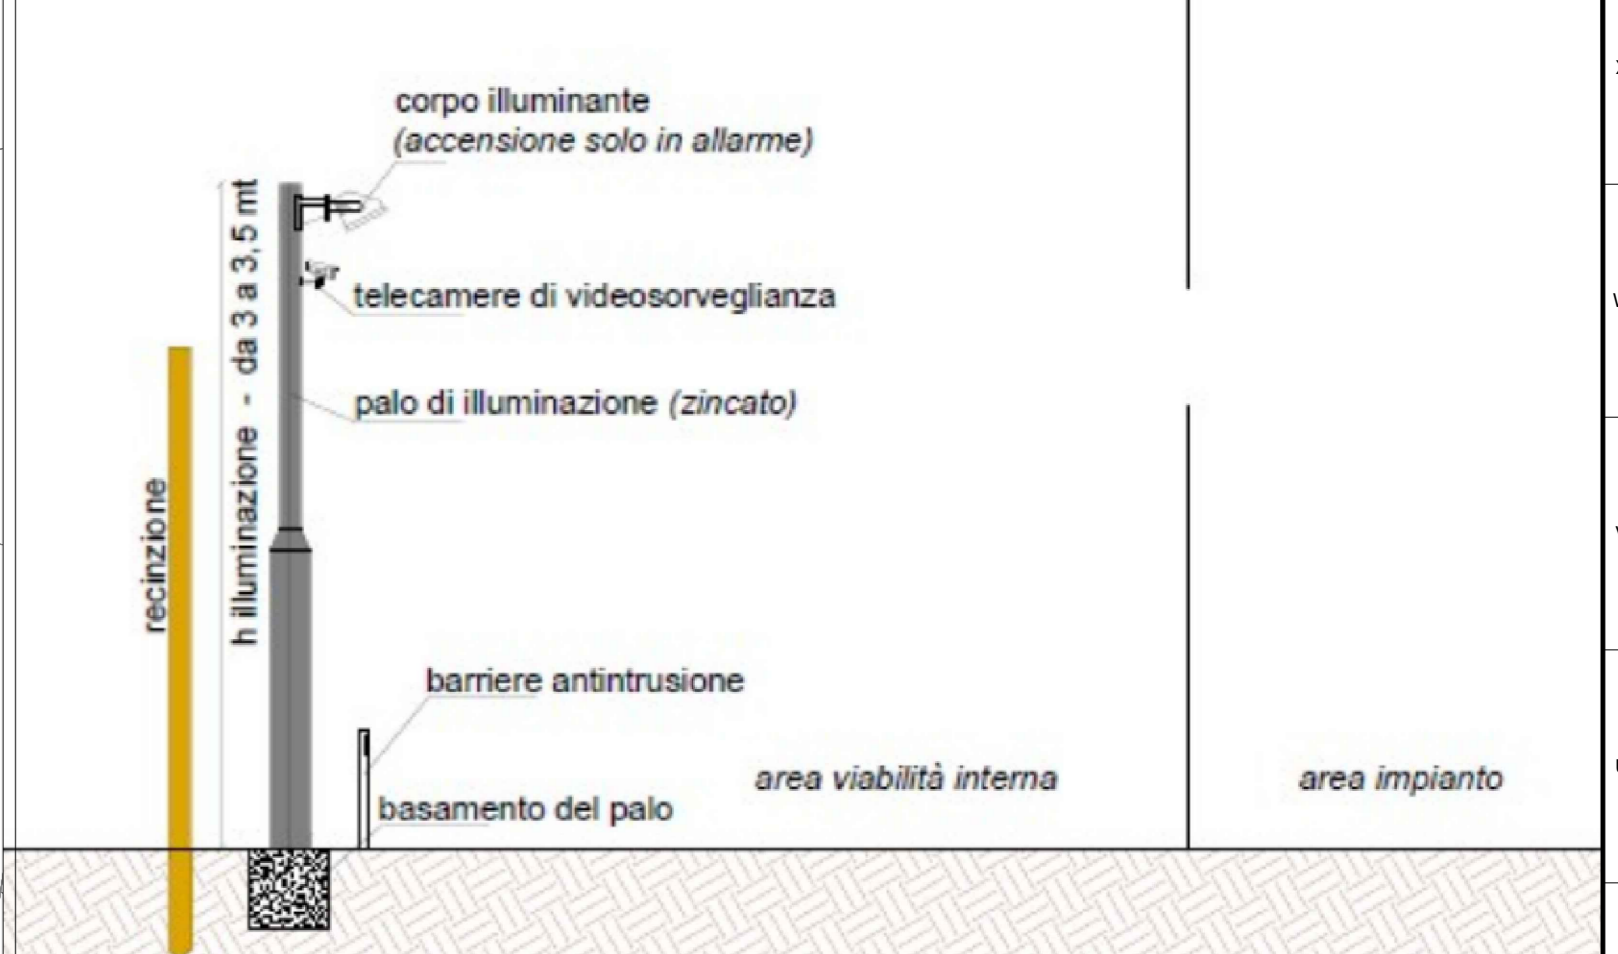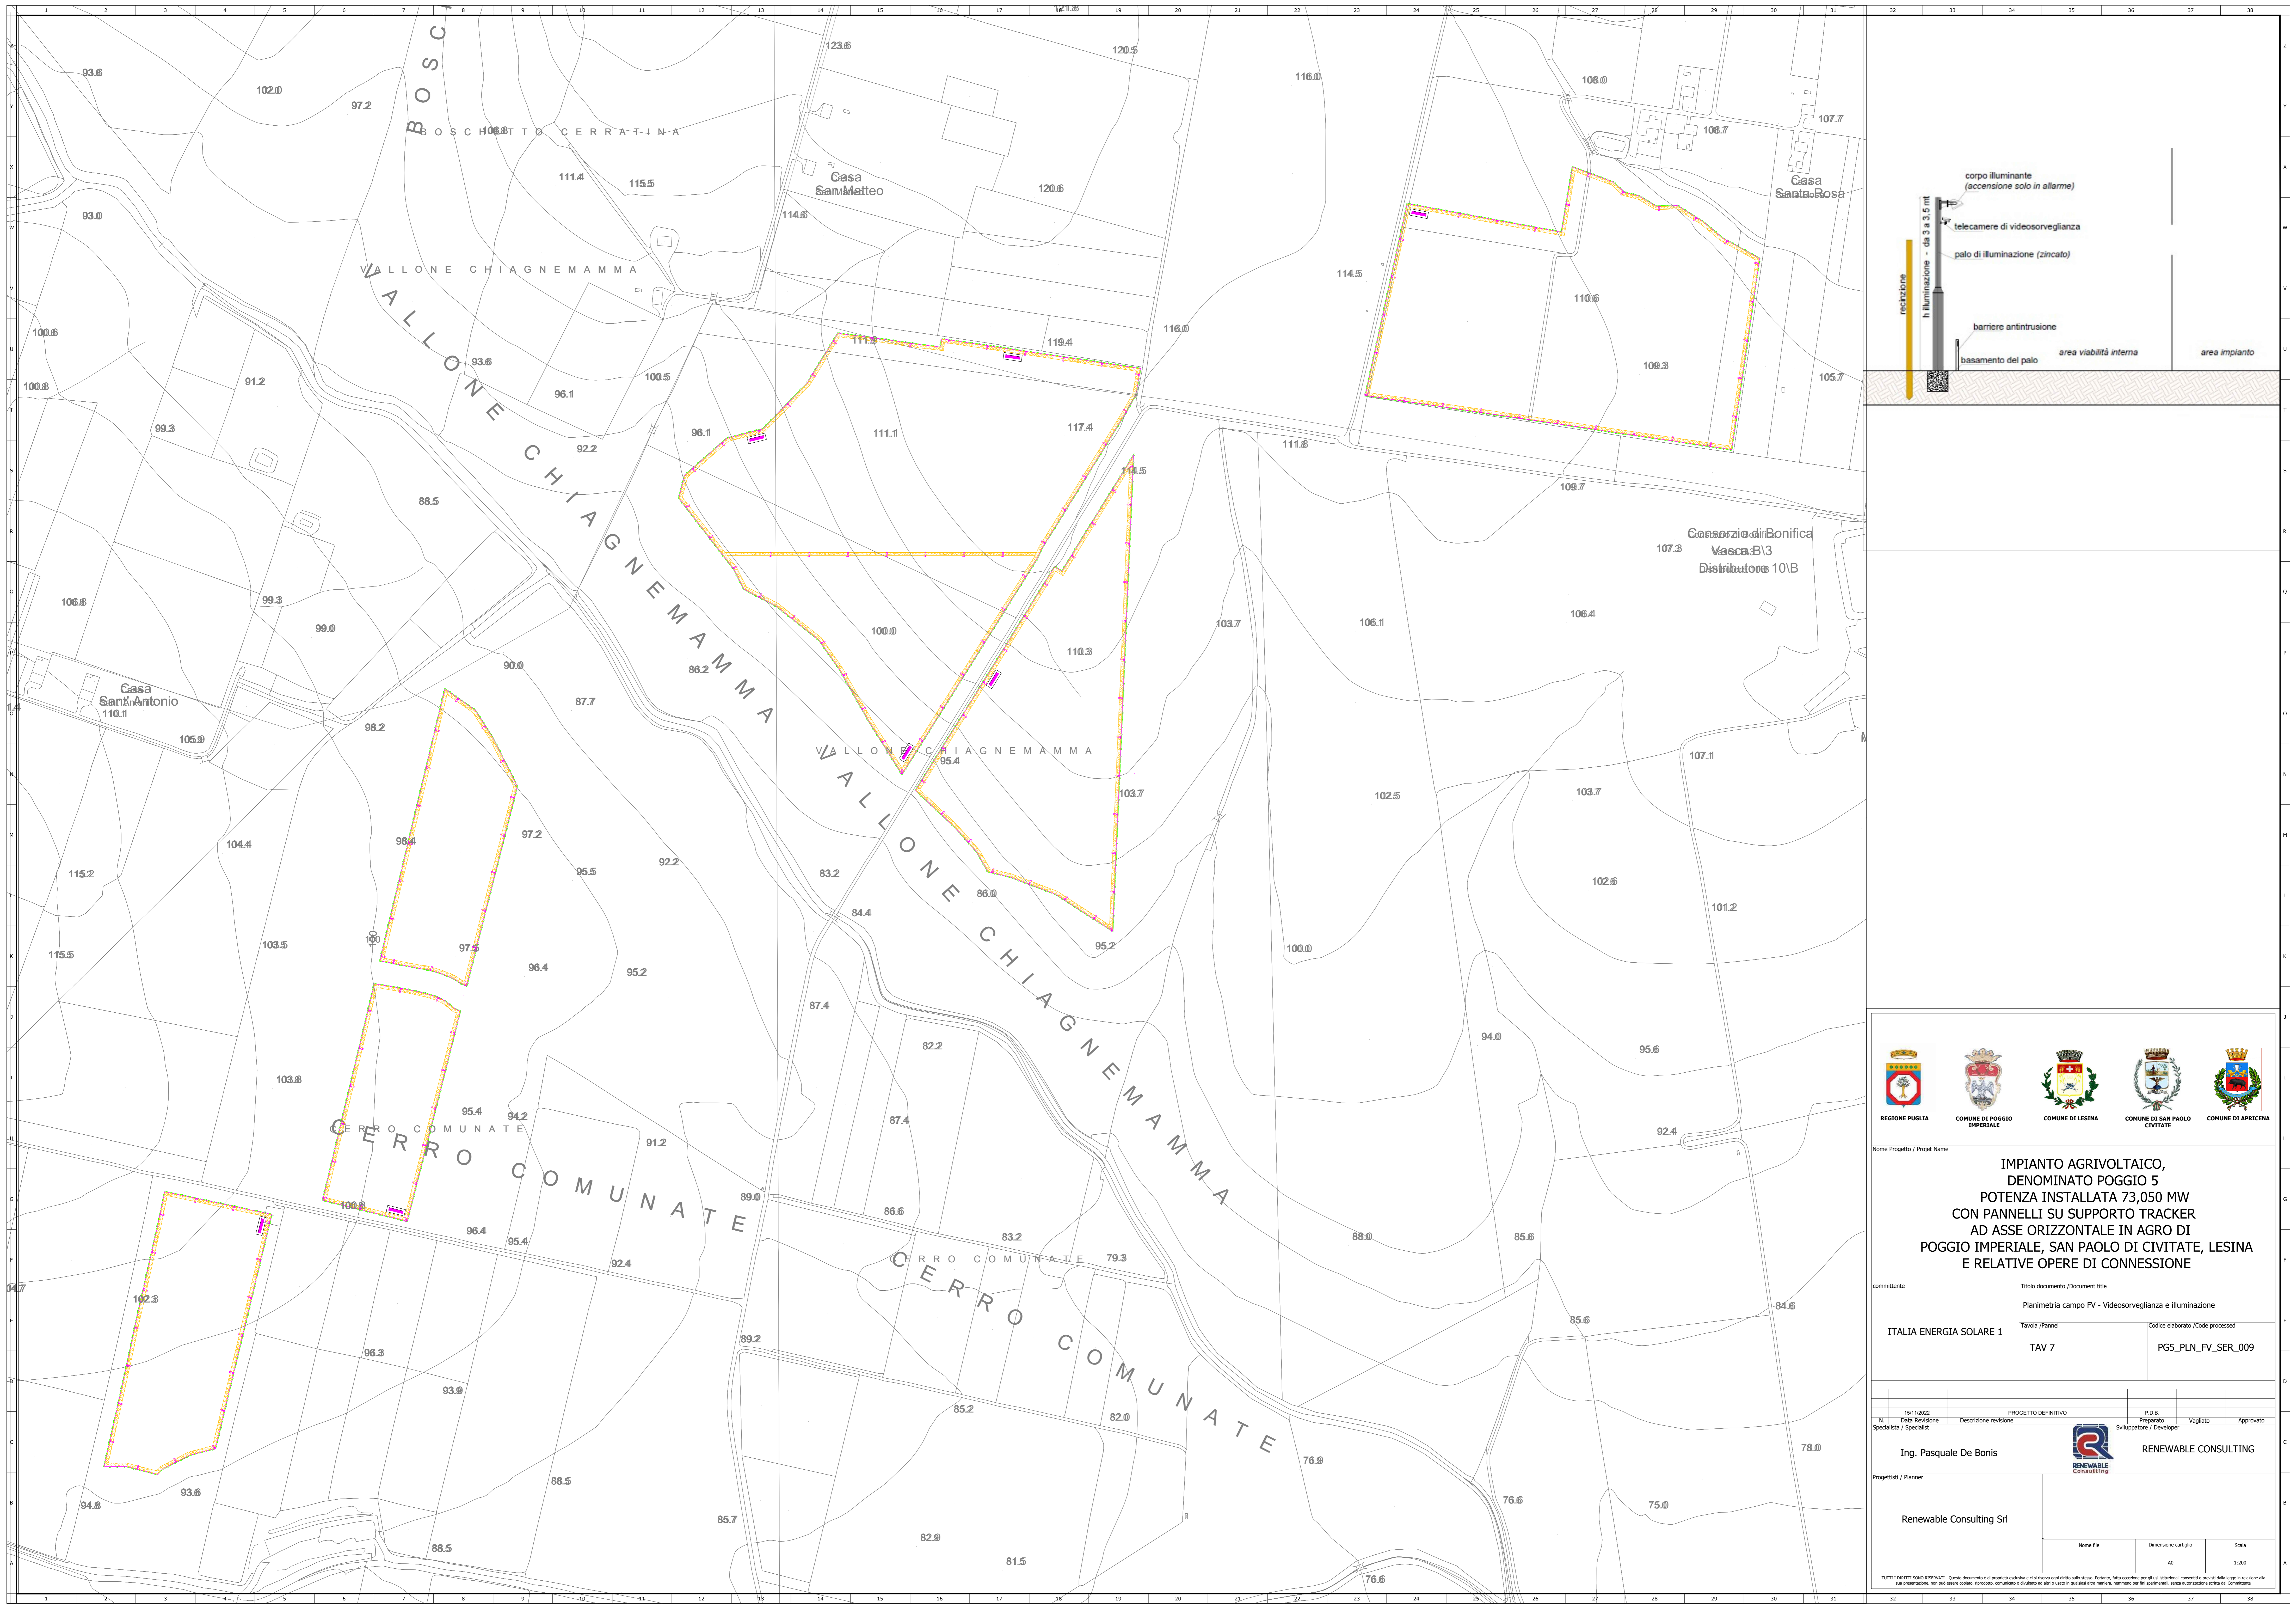







Nome Progetto / Project Name

**IMPIANTO AGRIVOLTAICO,
DENOMINATO POGGIO 5
POTENZA INSTALLATA 73,050 MW
CON PANNELLI SU SUPPORTO TRACKER
AD ASSE ORIZZONTALE IN AGRO DI
POGGIO IMPERIALE, SAN PAOLO DI CIVITATE, LESINA
E RELATIVE OPERE DI CONNESSIONE**

committente ITALIA ENERGIA SOLARE 1	Titolo documento / Document title		
	Planimetria campo PV - Videosorveglianza e illuminazione		
	Tavolo / Panel	Codice elaborato / Code processed	
	TAV 7	PGS_PLN_FV_SER_009	

N. 15/11/2022	PROGETTO DEFINITIVO	P.D.B.	Vigilato	Approvato
Data Modificazione	Descrizione revisione	Progettista	Sviluppatore / Developer	Vigilato
Specialista / Specialist	Ing. Pasquale De Bonis	 RENEWABLE CONSULTING		
Progettista / Planner				
Renewable Consulting Srl				

Nome file	Dimensione cartello	Scala
	AD	1:200

TUTTI I DIRITTI SONO RISERVATI. Questo documento è proprietà esclusiva di o in nome o per conto della ditta. Pertanto, fatta eccezione per gli usi autorizzati consentiti e previsti dalla legge in relazione alla sua destinazione, non può essere copiato, riprodotto, ristampato, ristampato o pubblicato in qualsiasi altra maniera, nemmeno per fini sperimentali, senza autorizzazione scritta dal Committente.