






<p>Nome Progetto / Project Name</p> <p align="center"><b>IMPIANTO AGRIVOLTAICO, DENOMINATO POGGIO 5 POTENZA INSTALLATA 73,050 MW CON PANNELLI SU SUPPORTO TRACKER AD ASSE ORIZZONTALE IN AGRO DI POGGIO IMPERIALE, SAN PAOLO DI CIVITATE, LESINA E RELATIVE OPERE DI CONNESSIONE</b></p>																
<p>Comittente</p> <p>ITALIA ENERGIA SOLARE 1</p>		<p>Titolo documento / Document title</p> <p>Planimetria campo PV - Impianto di terra</p>														
<p>Numero file</p> <p>TAV 1</p>		<p>Codice elaborato / Code processed</p> <p>PG5_PLN_FV_TER_008</p>														
<table border="1"> <thead> <tr> <th>Co</th> <th>11/2022</th> <th>PROGETTO DEL FVTD</th> <th>Preparato</th> <th>Verificato</th> <th>Approvato</th> </tr> </thead> <tbody> <tr> <td>Specialista / Specialist</td> <td>Ing. Pasquale De Bonis</td> <td>RENEWABLE CONSULTING</td> <td></td> <td></td> <td></td> </tr> </tbody> </table>					Co	11/2022	PROGETTO DEL FVTD	Preparato	Verificato	Approvato	Specialista / Specialist	Ing. Pasquale De Bonis	RENEWABLE CONSULTING			
Co	11/2022	PROGETTO DEL FVTD	Preparato	Verificato	Approvato											
Specialista / Specialist	Ing. Pasquale De Bonis	RENEWABLE CONSULTING														
<p>Progettista / Planner</p> <p>Renewable Consulting Srl</p>																
<p>Nome file</p> <p>TAV</p>		<p>Dimensione cartello</p> <p>A3</p>		<p>Scala</p> <p>1:1000</p>												
<p><small>TUTTI I DIRITTI SONO RISERVATI. Questo documento è di proprietà esclusiva e/o di riserva ogni diritto alle azioni. Pertanto, fatta eccezione per gli usi autorizzati consentiti e previsti dalla legge in relazione alla sua destinazione, non può essere copiato, riprodotto, ristampato, ristampato o pubblicato in qualsiasi forma, elettronica o meccanica, senza autorizzazione scritta dal Committente.</small></p>																



Nome Progetto / Project Name

### IMPIANTO AGRIVOLTAICO, DENOMINATO POGGIO 5 POTENZA INSTALLATA 73,050 MW CON PANNELLI SU SUPPORTO TRACKER AD ASSE ORIZZONTALE IN AGRO DI POGGIO IMPERIALE, SAN PAOLO DI CIVITATE, LESINA E RELATIVE OPERE DI CONNESSIONE

committente: **ITALIA ENERGIA SOLARE 1**

Titolo documento / Document title: **Planimetria campo FV - Impianto di terra**

Tavolo / Panel: **TAV 2**      Codice elaborato / Code processed: **PG5\_PLN\_FV\_TER\_008**

Rev.	Descrizione revisione	Elaborato / Elaborated	Progettato / Projected	Verificato / Verified	Approvato / Approved
00					

Specialista / Specialist: **Ing. Pasquale De Bonis**

Progettista / Planner: **Renewable Consulting Srl**


**RENEWABLE CONSULTING**

Nome file	Dimensione cartello	Scala
	20	1:500

TUTTI I DIRITTI SONO RISERVATI. Questo documento è proprietà esclusiva e/o in merito agli diritti delle stesse Partecipazioni, fatta eccezione per gli usi funzionali consentiti e previsti dalla legge in relazione alla sua destinazione, non può essere copiato, riprodotto, ristampato, modificato o distribuito in qualsiasi altra maniera, nemmeno per fini sperimentali, senza autorizzazione scritta del Committente.





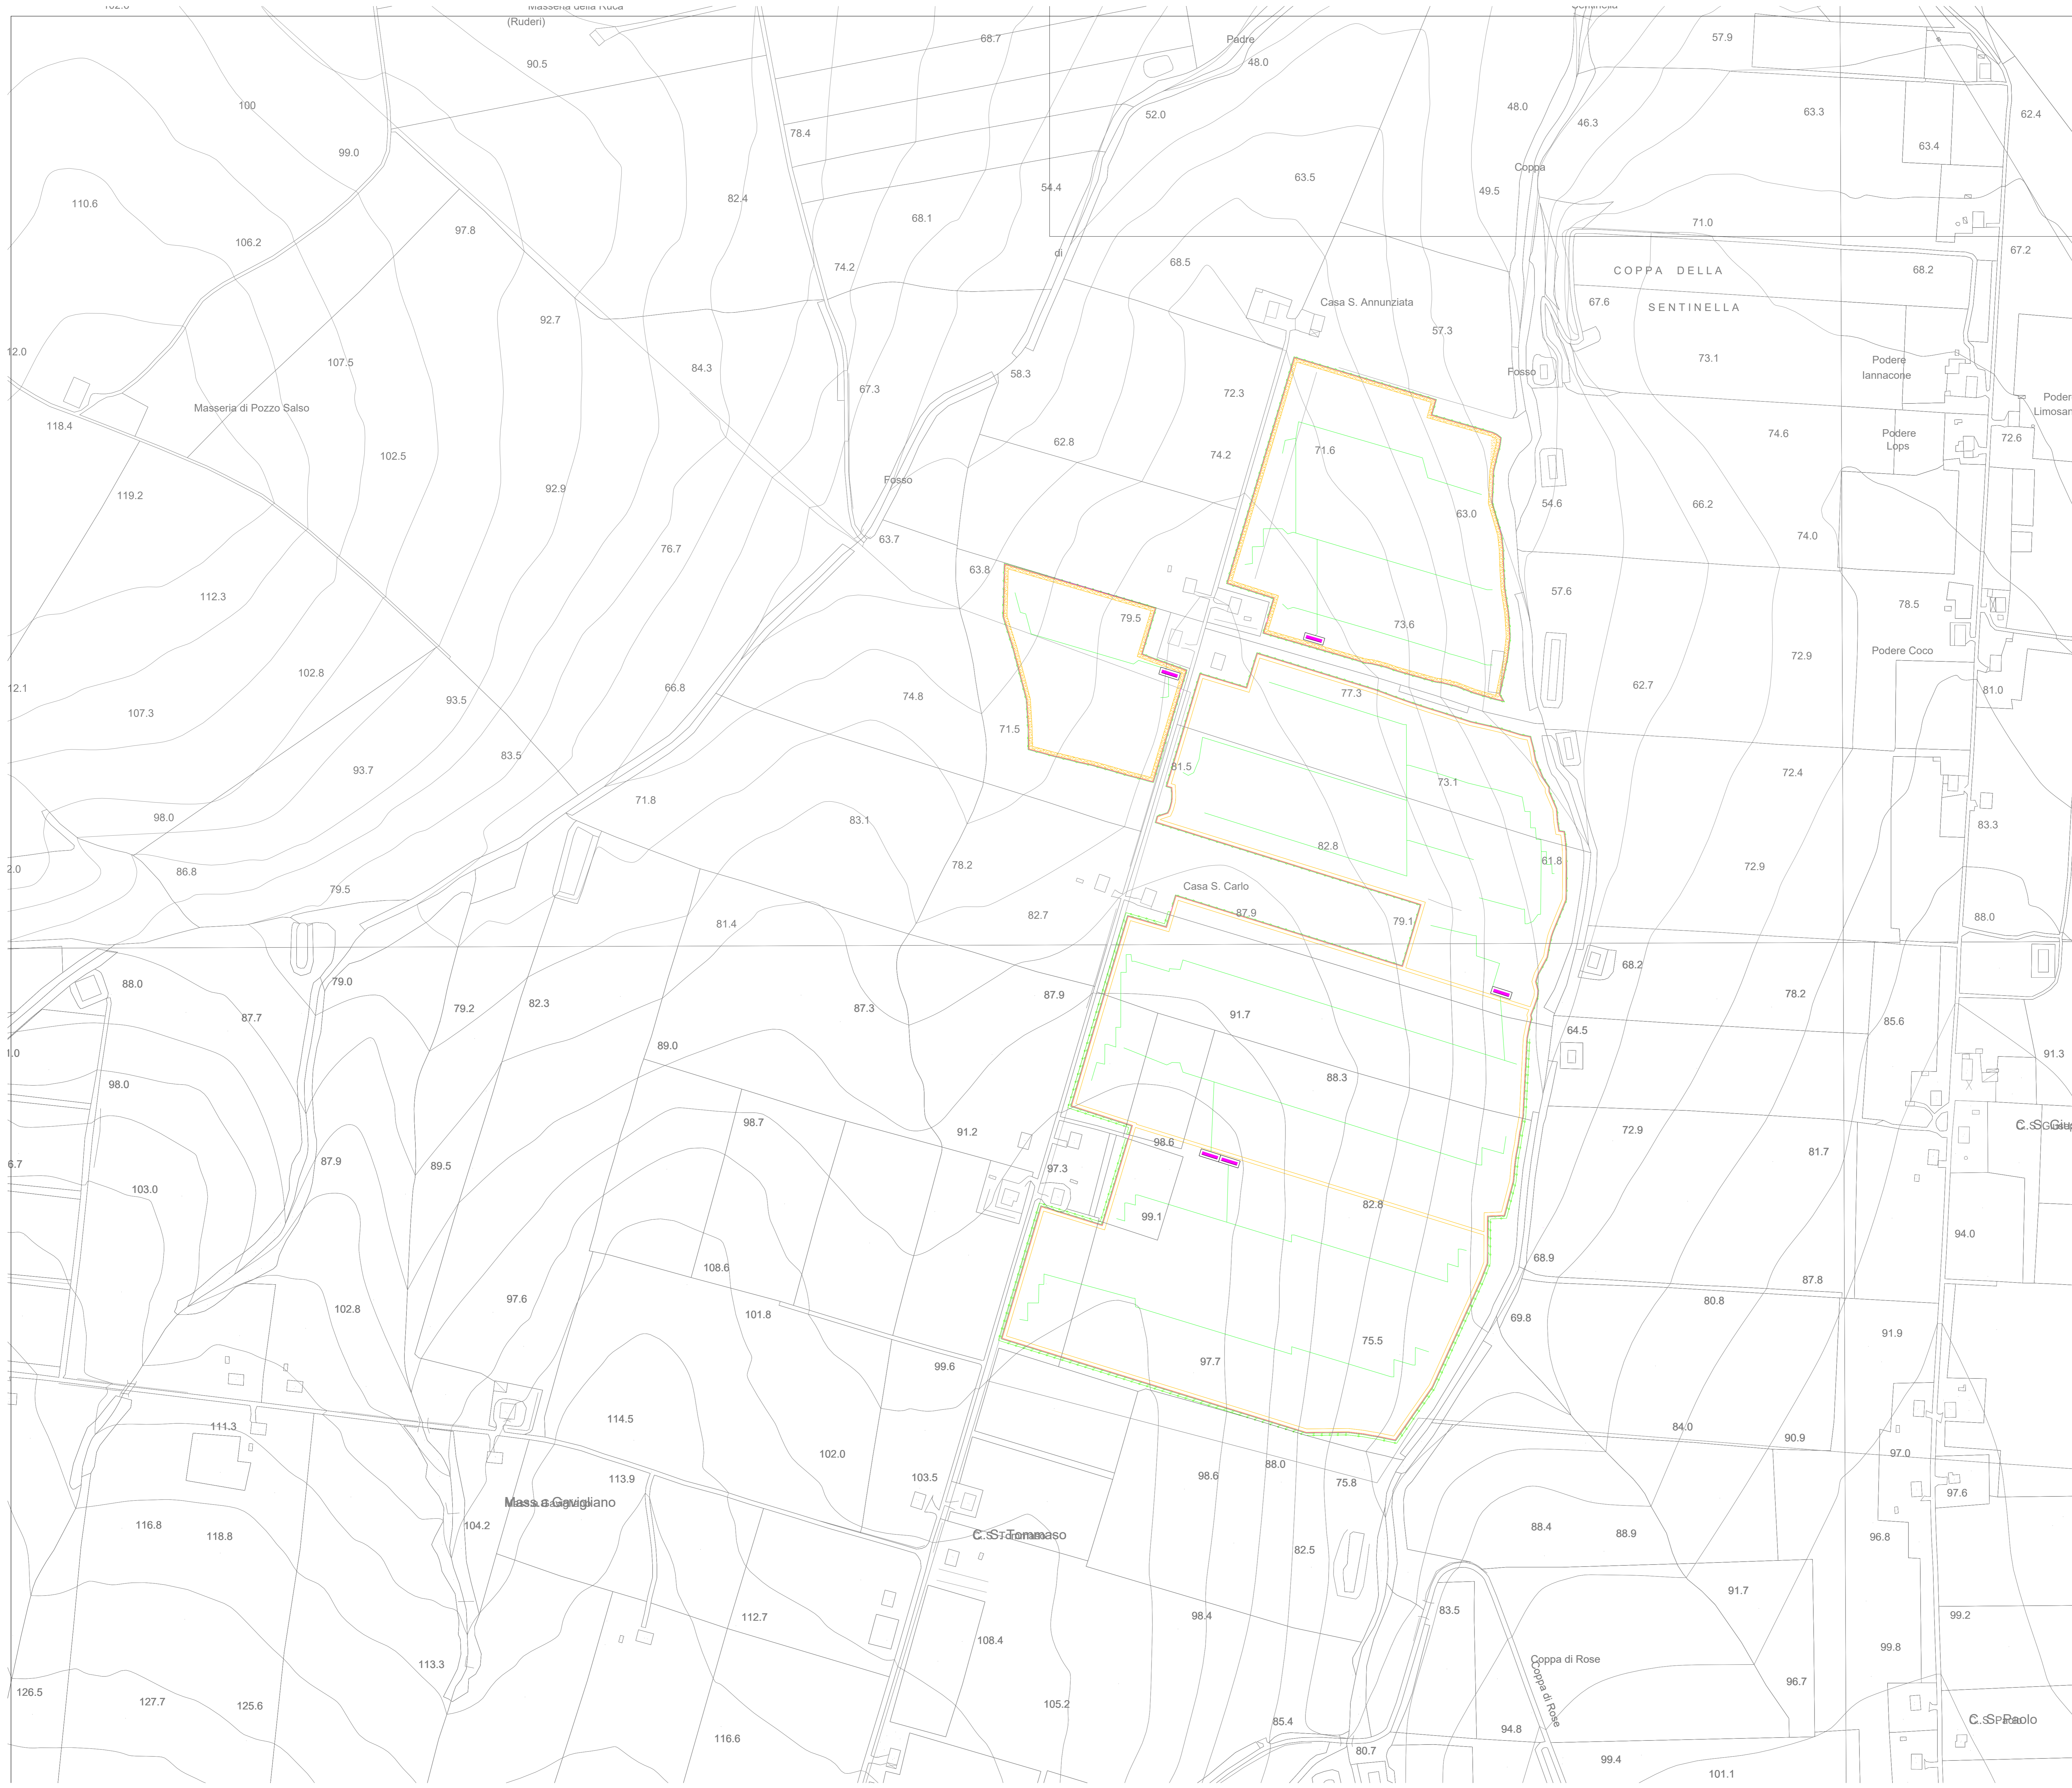


<p>Nome Progetto / Project Name</p> <p align="center"><b>IMPIANTO AGRIVOLTAICO, DENOMINATO POGGIO 5 POTENZA INSTALLATA 73,050 MW CON PANNELLI SU SUPPORTO TRACKER AD ASSE ORIZZONTALE IN AGRO DI POGGIO IMPERIALE, SAN PAOLO DI CIVITATE, LESINA E RELATIVE OPERE DI CONNESSIONE</b></p>																
<p>committente</p> <p><b>ITALIA ENERGIA SOLARE 1</b></p>		<p>Titolo documento / Document title</p> <p>Planimetria campo PV - Impianto di terra</p>														
		<p>Tavole / Plans</p> <p><b>TAV 3</b></p>	<p>Codice elaborato / Code processed</p> <p><b>PG5_PLN_FV_TER_008</b></p>													
<table border="1"> <thead> <tr> <th>Rev.</th> <th>Descrizione revisione</th> <th>Progettista / Designer</th> <th>Preparato / Prepared</th> <th>Verificato / Checked</th> <th>Approvato / Approved</th> </tr> </thead> <tbody> <tr> <td>00</td> <td></td> <td>Ing. Pasquale De Bonis</td> <td></td> <td></td> <td></td> </tr> </tbody> </table>					Rev.	Descrizione revisione	Progettista / Designer	Preparato / Prepared	Verificato / Checked	Approvato / Approved	00		Ing. Pasquale De Bonis			
Rev.	Descrizione revisione	Progettista / Designer	Preparato / Prepared	Verificato / Checked	Approvato / Approved											
00		Ing. Pasquale De Bonis														
<p>Progettista / Planner</p> <p><b>Renewable Consulting Srl</b></p>		<p>Progettista / Developer</p> <p> <b>RENEWABLE CONSULTING</b></p>														
		<p>Nome file</p> <p><b>PG5</b></p>	<p>Dimensione cartello</p> <p><b>A3</b></p>	<p>Scala</p> <p><b>1:200</b></p>												
<p><small>TUTTI I DIRITTI SONO RISERVATI. Questo documento è proprietà esclusiva e/o in merito agli diritti della stessa. Pertanto, fatta eccezione per gli utilizzi autorizzati e previsti dalla legge in relazione alla sua presentazione, non può essere copiato, riprodotto, ristampato, modificato o distribuito in qualsiasi altra maniera, nemmeno per fini parziali, senza autorizzazione scritta dal Committente.</small></p>																



<p>Nome Progetto / Project Name</p> <p align="center"><b>IMPIANTO AGRIVOLTAICO, DENOMINATO POGGIO 5 POTENZA INSTALLATA 73,050 MW CON PANNELLI SU SUPPORTO TRACKER AD ASSE ORIZZONTALE IN AGRO DI POGGIO IMPERIALE, SAN PAOLO DI CIVITATE, LESINA E RELATIVE OPERE DI CONNESSIONE</b></p>																		
<p>committente</p> <p><b>ITALIA ENERGIA SOLARE 1</b></p>		<p>Titolo documento / Document title</p> <p>Planimetria campo FV - impianto di terra</p>																
		<p>Tavole / Plans</p> <p><b>TAV 4</b></p>	<p>Codice elaborato / Code processed</p> <p><b>PG5_PLN_FV_TER_008</b></p>															
<table border="1"> <thead> <tr> <th>NO</th> <th>DATA</th> <th>DESCRIZIONE REVISIONE</th> <th>PROGETTISTA</th> <th>PREPARATO</th> <th>VERIFICATO</th> <th>APPROVATO</th> </tr> </thead> <tbody> <tr> <td>01</td> <td>11/2024</td> <td>PROGETTO DEFINITIVO</td> <td>ING. PASQUALE DE BONIS</td> <td>ING. PASQUALE DE BONIS</td> <td>ING. PASQUALE DE BONIS</td> <td>ING. PASQUALE DE BONIS</td> </tr> </tbody> </table>					NO	DATA	DESCRIZIONE REVISIONE	PROGETTISTA	PREPARATO	VERIFICATO	APPROVATO	01	11/2024	PROGETTO DEFINITIVO	ING. PASQUALE DE BONIS	ING. PASQUALE DE BONIS	ING. PASQUALE DE BONIS	ING. PASQUALE DE BONIS
NO	DATA	DESCRIZIONE REVISIONE	PROGETTISTA	PREPARATO	VERIFICATO	APPROVATO												
01	11/2024	PROGETTO DEFINITIVO	ING. PASQUALE DE BONIS	ING. PASQUALE DE BONIS	ING. PASQUALE DE BONIS	ING. PASQUALE DE BONIS												
<p>Progettista / Planner</p> <p><b>Renewable Consulting Srl</b></p>		<p>Specialista / Specialist</p> <p><b>ING. PASQUALE DE BONIS</b></p> <p><b>RENEWABLE CONSULTING</b></p>																
		<p>Nome file</p> <p><b>PG5</b></p>	<p>Dimensione cartello</p> <p><b>A3</b></p>	<p>Scala</p> <p><b>1:2000</b></p>														
<p><small>TUTTI I DIRITTI SONO RISERVATI. Questo documento è proprietà esclusiva e il suo intero o parziale utilizzo, ristampa, fotocopia o diffusione è vietata senza permesso scritto dal Committente.</small></p>																		



Nome Progetto / Project Name

### IMPIANTO AGRIVOLTAICO, DENOMINATO POGGIO 5 POTENZA INSTALLATA 73,050 MW CON PANNELLI SU SUPPORTO TRACKER AD ASSE ORIZZONTALE IN AGRO DI POGGIO IMPERIALE, SAN PAOLO DI CIVITATE, LESINA E RELATIVE OPERE DI CONNESSIONE

committente: ITALIA ENERGIA SOLARE 1

Titolo documento / Document title: Planimetria campo FV - impianto di terra

Tavola / Panel: TAV 5

Codice elaborato / Code processed: PGS\_PLN\_FV\_TER\_008

Rev.	Descrizione revisione / Revision description	Elaborato / Elaborated by	Progettato / Designed by	Verificato / Checked by	Approvato / Approved by
00	01/2024	Ing. Pasquale De Bonis	RENEWABLE CONSULTING		

Progettisti / Planner: Renewable Consulting Srl

Nome file	Dimensione cartello	Scala
	20	1:2000

TUTTI I DIRITTI SONO RISERVATI. Questo documento è proprietà esclusiva e/o in tutto o in parte di terzi. È vietata espressamente la ristampa o l'uso non autorizzato senza permesso scritto dal Committente.



<b>IMPIANTO AGRIVOLTAICO, DENOMINATO POGGIO 5 POTENZA INSTALLATA 73,050 MW CON PANNELLI SU SUPPORTO TRACKER AD ASSE ORIZZONTALE IN AGRO DI POGGIO IMPERIALE, SAN PAOLO DI CIVITATE, LESINA E RELATIVE OPERE DI CONNESSIONE</b>																
committente <b>ITALIA ENERGIA SOLARE 1</b>		titolo documento / Document title Planimetria campo FV - Impianto di terra														
		Tavole / Plans <b>TAV 6</b>	Codice elaborato / Code processed <b>PG5_PLN_FV_TER_008</b>													
<table border="1"> <thead> <tr> <th>CD</th> <th>11/2022</th> <th>PROGETTAZIONE DEL FV(D)</th> <th>Preparato</th> <th>Verificato</th> <th>Approvato</th> </tr> </thead> <tbody> <tr> <td>00</td> <td>00</td> <td>00</td> <td>00</td> <td>00</td> <td>00</td> </tr> </tbody> </table>					CD	11/2022	PROGETTAZIONE DEL FV(D)	Preparato	Verificato	Approvato	00	00	00	00	00	00
CD	11/2022	PROGETTAZIONE DEL FV(D)	Preparato	Verificato	Approvato											
00	00	00	00	00	00											
Specialista / Specialist <b>Ing. Pasquale De Bonis</b>		Sviluppatore / Developer <b>RENEWABLE CONSULTING</b>														
Progettista / Planner <b>Renewable Consulting Srl</b>																
		Nome file <b>AD</b>	Dimensione cartello <b>1:1000</b>	Scala												
<small>TUTTI I DIRITTI SONO RISERVATI. Questo documento è di proprietà esclusiva e il suo intero oghi diritto alle disse. Pertanto, fatta eccezione per gli usi autorizzati consentiti e previsti dalla legge in relazione alla sua presentazione, non può essere copiato, riprodotto, comunicato o divulgato ad altri o usato in qualsiasi altra maniera, nemmeno per fini parziali, senza autorizzazione scritta dal Committente.</small>																









Nome Progetto / Project Name

### IMPIANTO AGRIVOLTAICO, DENOMINATO POGGIO 5 POTENZA INSTALLATA 73,050 MW CON PANNELLI SU SUPPORTO TRACKER AD ASSE ORIZZONTALE IN AGRO DI POGGIO IMPERIALE, SAN PAOLO DI CIVITATE, LESINA E RELATIVE OPERE DI CONNESSIONE

committente: ITALIA ENERGIA SOLARE 1

Titolo documento / Document title: Planimetria campo FV - impianto di terra

Tavolo / Panel: TAV 7

Codice elaborato / Code processed: PGS\_PLN\_FV\_TER\_008

Rev.	Descrizione revisione / Revision description	Elaborato / Elaborated	Progettato / Projected	Verificato / Verified	Approvato / Approved
00		Ing. Pasquale De Bonis	RENEWABLE CONSULTING		

Progettista / Planner: Renewable Consulting Srl

Nome file	Dimensione cartello	Scala
	AD	1:200

TUTTI I DIRITTI SONO RISERVATI. Questo documento è di proprietà esclusiva e/o in merito agli diritti delle stesse Partecipanti. È vietata espressamente per gli usi non autorizzati e previsti dalla legge in relazione alla sua presentazione, non può essere copiato, riprodotto, ristampato, modificato o distribuito ad altri o usato in qualsiasi altra maniera, nemmeno per fini parziali, senza autorizzazione scritta dal Committente.