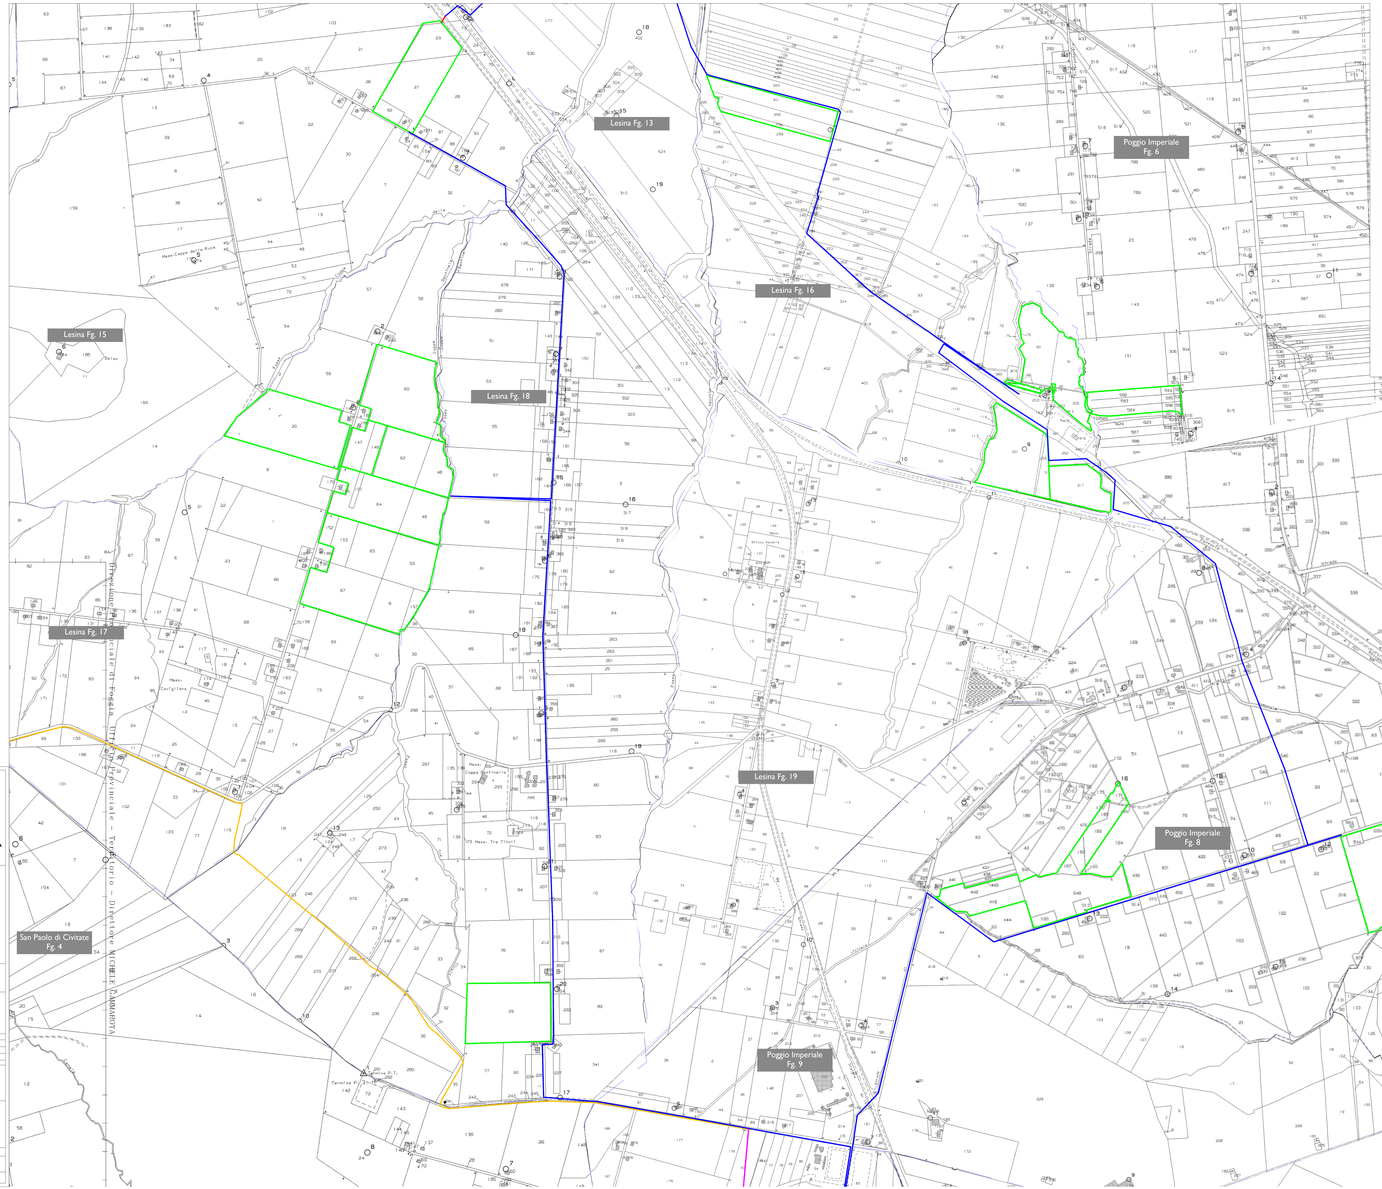

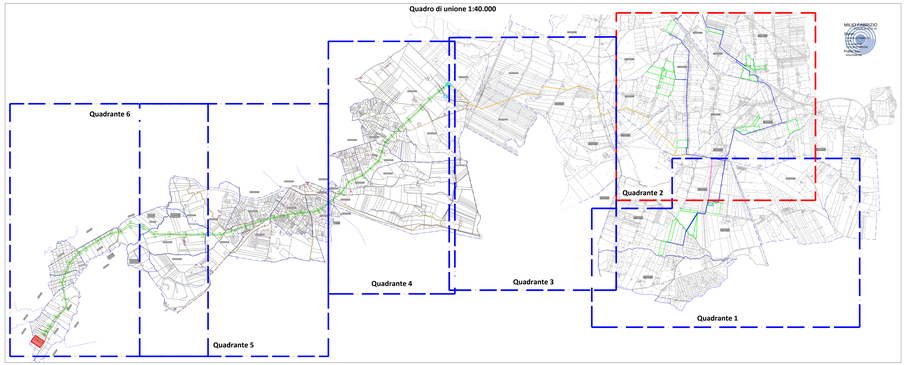

LEGENDA

- Limite catastale impianto agrivoltaico
- Stazione di Raccolta "Condominio"
- Elettrodotto MT collegamento sottocampi/Elettrodotto di collegamento alla Stazione di Raccolta Condominio
- Elettodotto AT aereo di collegamento SR Condominio - CS Serracapriola
- Elettodotto AT interrato di collegamento SR Condominio - CS Serracapriola
- Cabina smistamento Serracapriola
- Elettodotto AT aereo di collegamento alla Stazione Elettrica Rotello
- Stazione Elettrica Rotello

REGIONE PUGLIA | COMUNE DI POGGIO IMPERIALE | COMUNE DI LESINA | COMUNE DI SAN PAOLO CIVITATE | COMUNE DI APRICENA

Nome Progetto / Projet Name

IMPIANTO AGRIVOLTAICO,
DENOMINATO POGGIO 5
POTENZA INSTALLATA 73,050 MW
CON PANNELLI SU SUPPORTO TRACKER
AD ASSE ORIZZONTALE IN AGRO DI
POGGIO IMPERIALE, LESINA, SAN PAOLO CIVITATE,
E RELATIVE OPERE DI CONNESSIONE

Committente: ITALIA ENERGIA SOLARE 1

Titolo documento / Document title: PLANIMETRIA CATASTALE E PARTICELLARE GRAFICO DELLE AREE OGGETTO DI INTERVENTO

Tavola / Panel: —

Codice elaborato / Code processed: PGS_PLN_PRT_020_A2

n°	data	descrizione	preparato	vagliato	approvato
00	06/2022	PROGETTO DEFINITIVO			
rev.	Data Revisione	Descrizione revisione	Preparato	Vagliato	Approvato

Specialista / Specialist: geom. Gennaro Simone Simone — Firmato digitalmente da: geom. Gennaro Simone Simone — O: Collegio dei Geometri di Lucera — C: IT

Sviluppatore / Developer: RENEWABLE CONSULTING

Progettista / Planner: Renewable Consulting Srl

Nome file	Dimensione cartiglio	Scala
PGS_PLN_PRT_020_A2	A0+	1:5.000

TUTTI I DIRITTI SONO RISERVATI - Questo documento è di proprietà esclusiva e è protetto dalle vigenti norme. Pertanto, fatte eccezione per gli usi strettamente concernenti il presente incarico per il committente che ne ha prerogativa, non può essere copiato, riprodotto, comunicato o divulgato ad altri o usato in qualsiasi altra maniera, nemmeno per fini sperimentali, senza autorizzazione scritta del Committente.