



Legenda

- Elettrodotto AT di connessione - Tratto Aereo
- API
- SE 380/150 kV "ROTELLO"
- SE 150kV "SERRACAPRIOLA 2" di Smistamento
- - - Confini foglio catastale
- 1A Posizione e numero nuovo sostegno
- Nuove viabilità di accesso

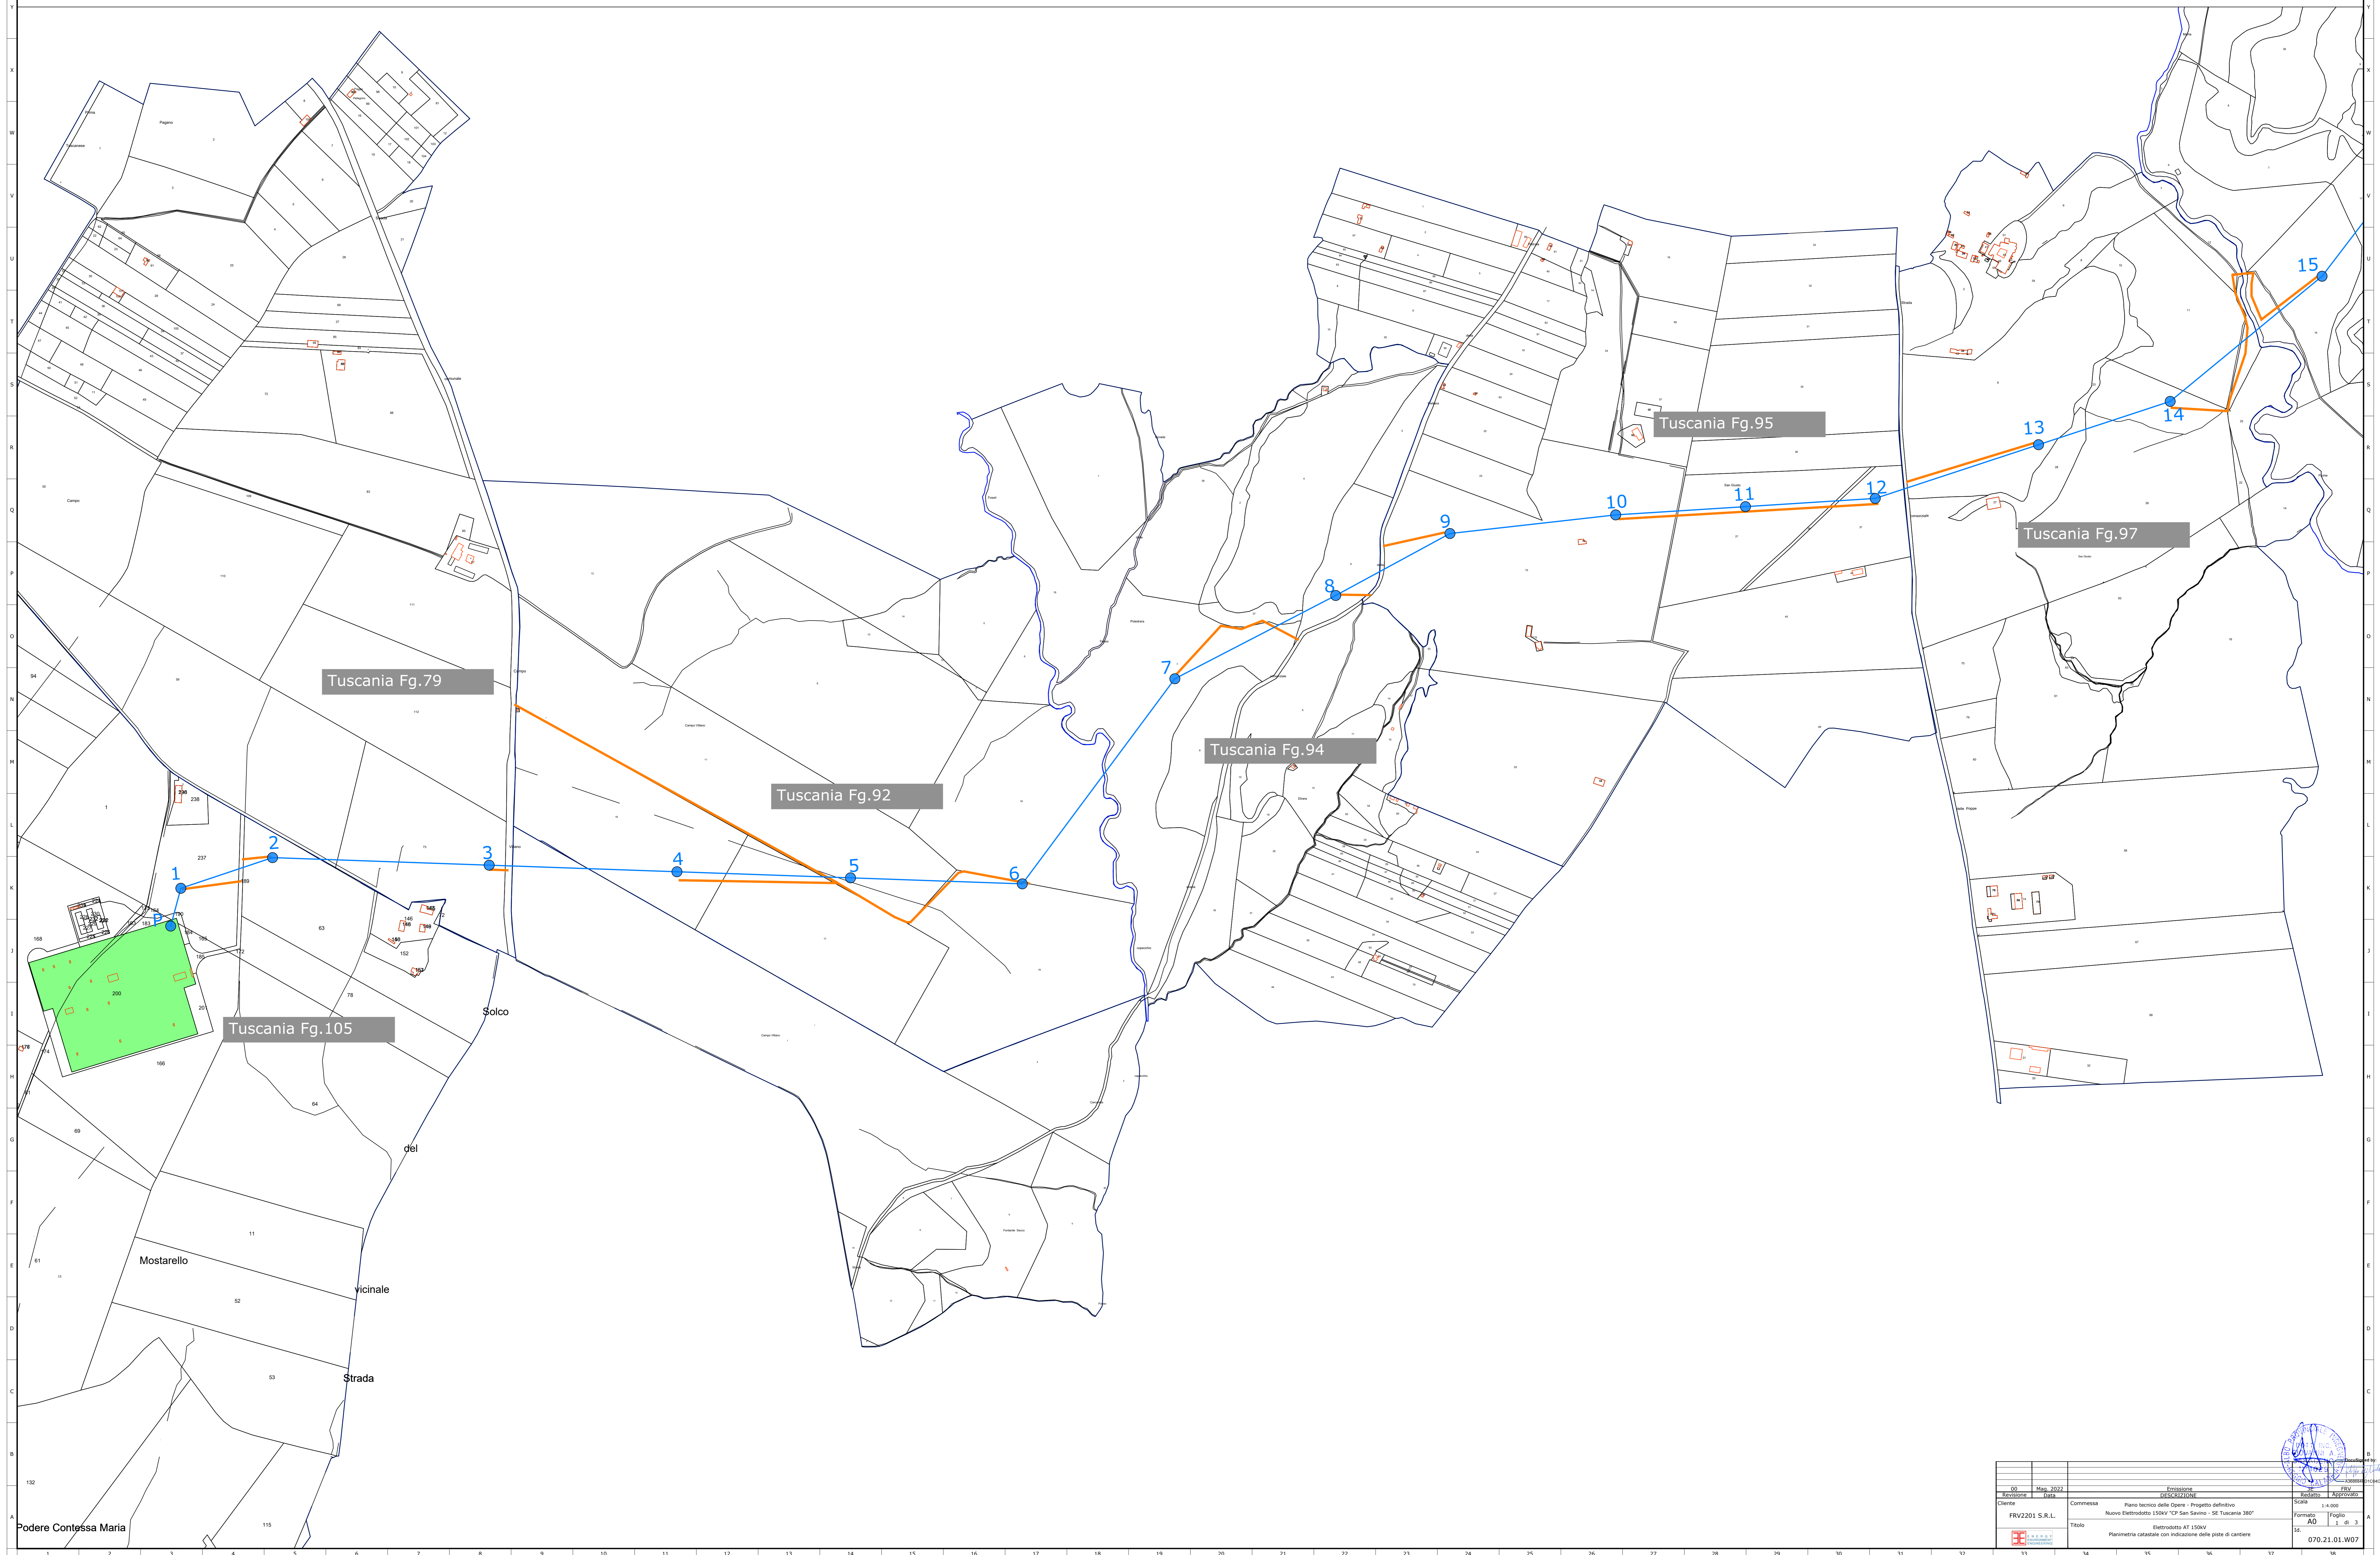


00		Nig. 2022		Emissione		Foglio		Foglio	
Struttura		Dalle		Circoscrizione		Foglio		Foglio	
Cliente	Commissa	Piano tecnico delle Opere - Progetto definitivo				Scala	1:4.000		
FRV2201 S.R.L.	Nuovo Elettrodotto 150kV "CP San Savino - SE Tuscania 380"				Formato	A0			
Titol		Elettrodotto AT 150kV				Dis.	1 di 3		
Piantina		catastrale con indicazione delle piate di cantiere				Dis.	070.21.01.W07		

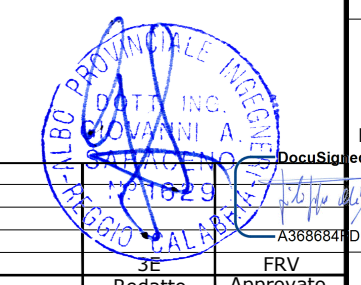

Legenda

- Elettrodotto AT di connessione - Tratto Aereo
- API
- SE 380/150 kV "ROTELLO"
- SE 150kV "SERRACAPRIOLA 2 " di Smistamento
- - - Confini foglio catastale
- 1A Posizione e numero nuovo sostegno
- Nuove viabilità di accesso

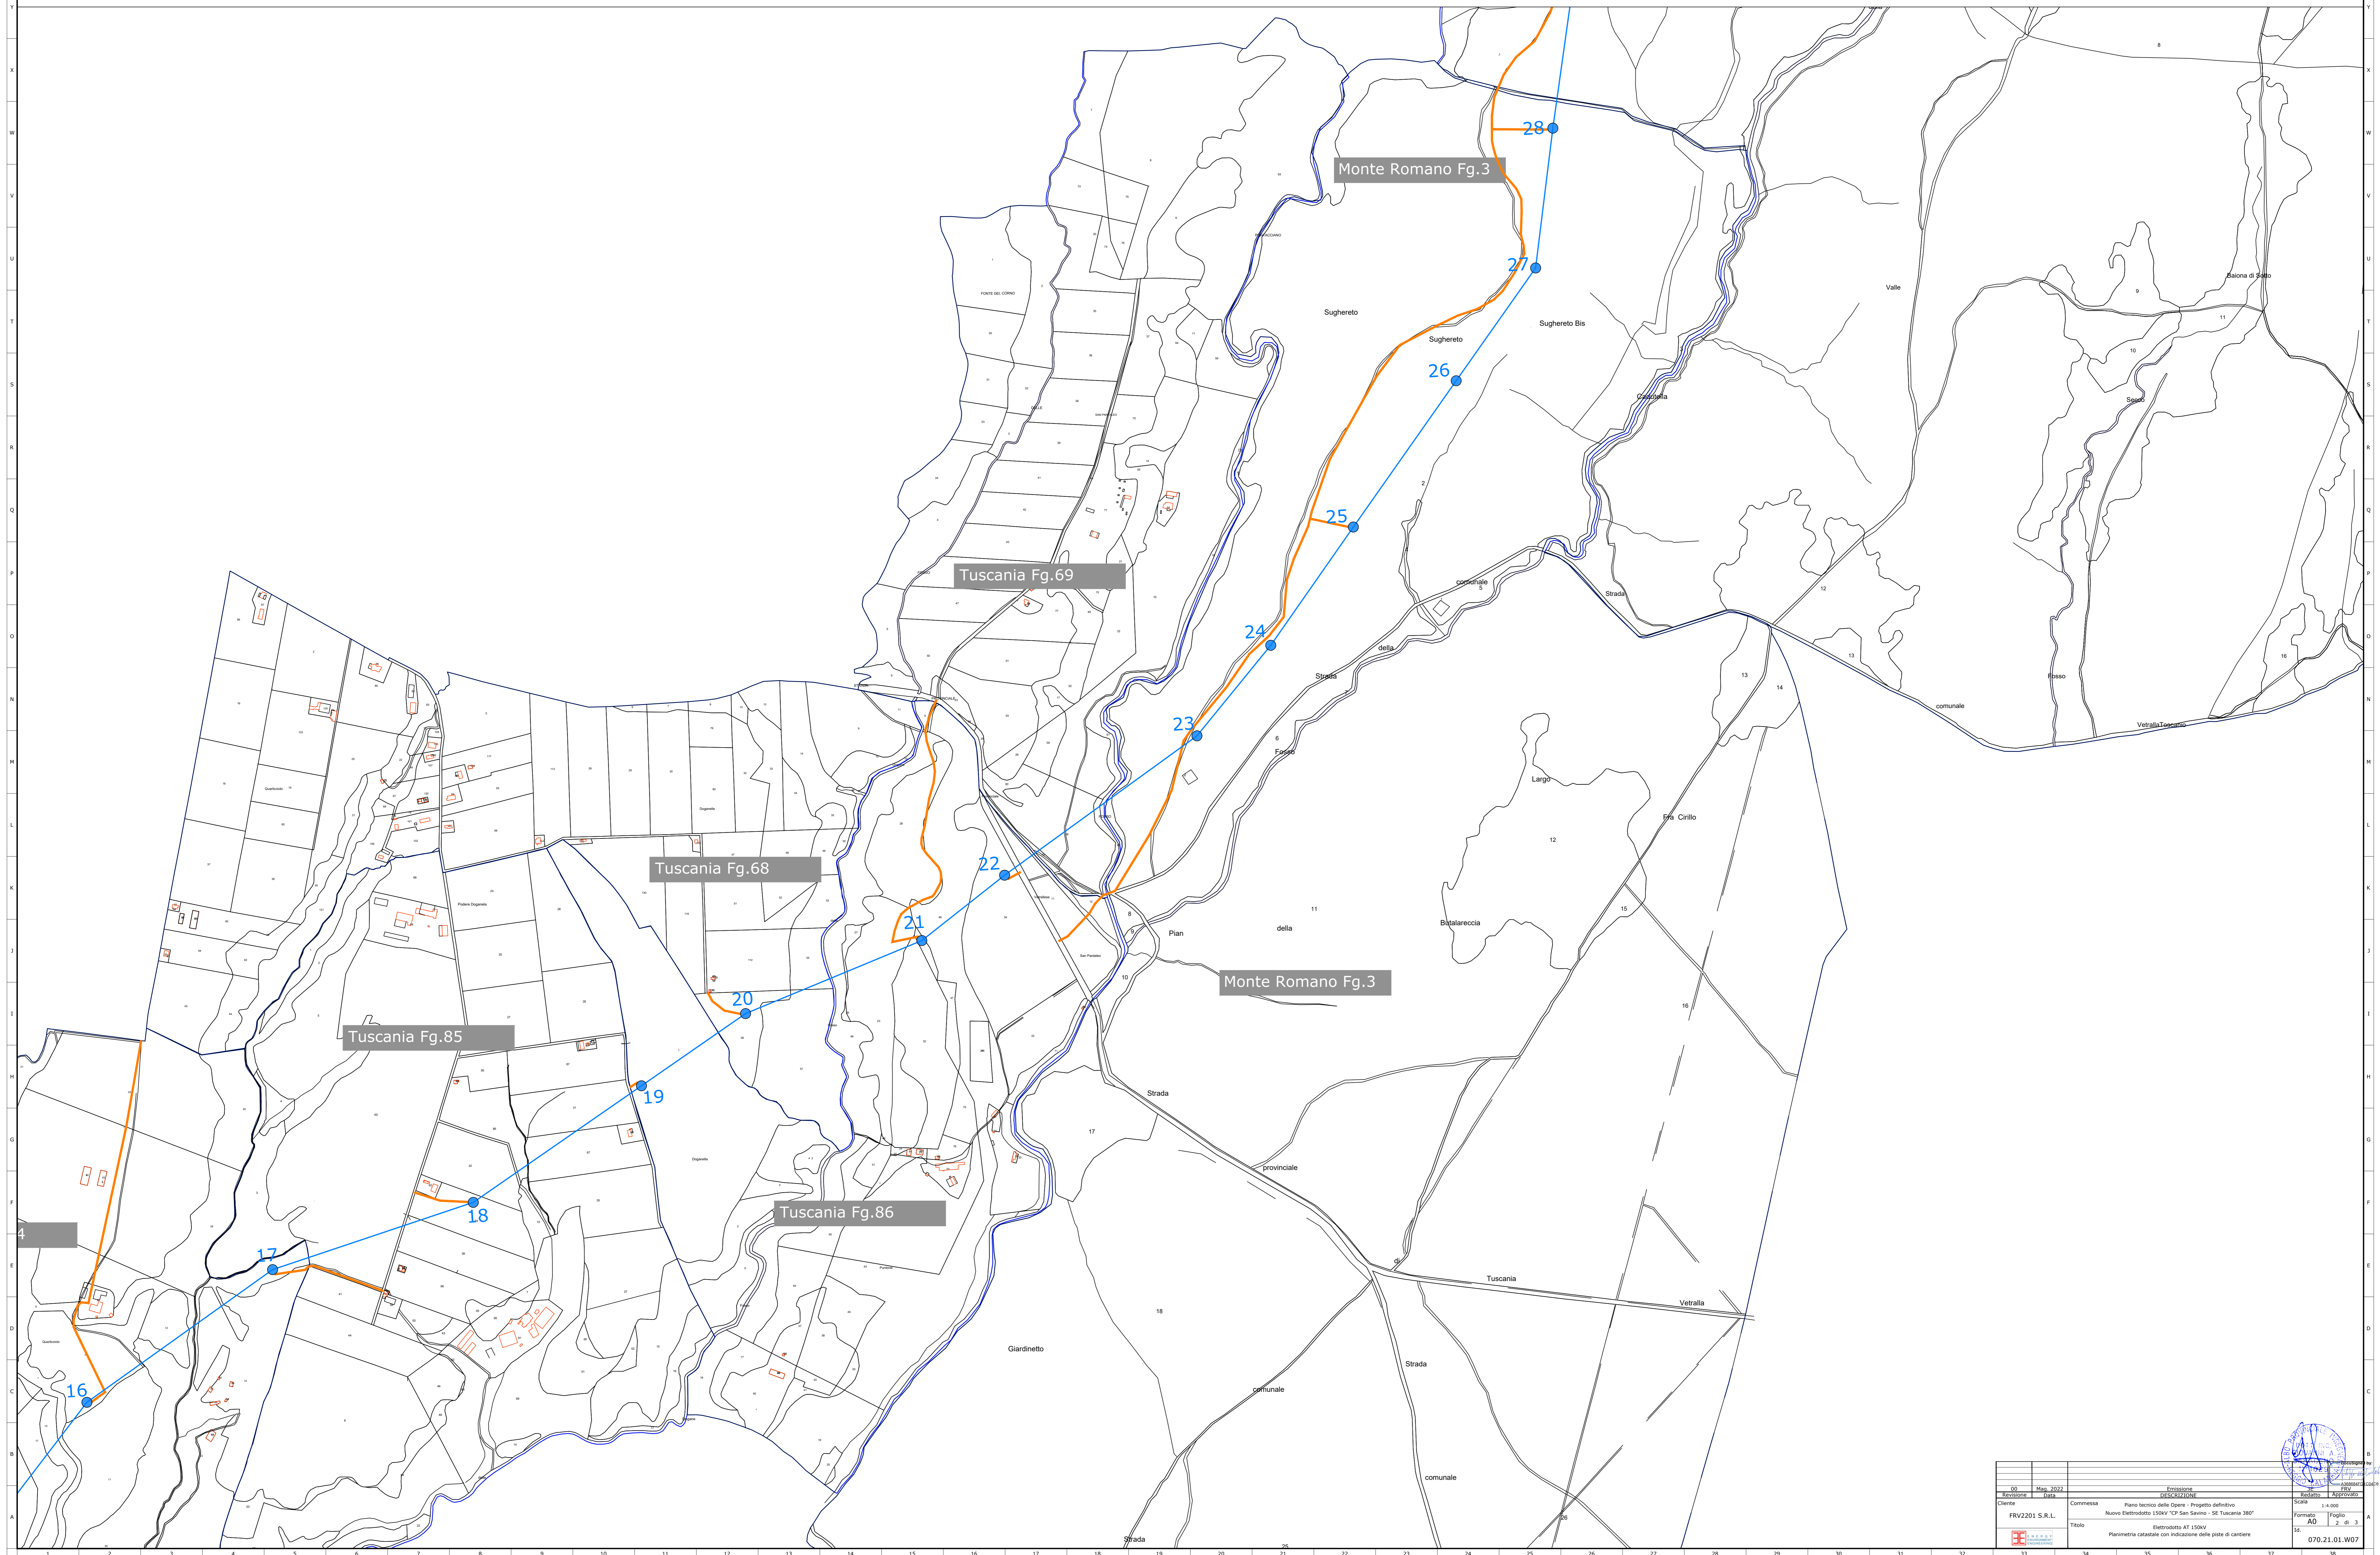

00		Nig. 2022		Emissione		FRV	
Scheda		Dalle		Circ. di		Emissione	
Cliente	Commissa	Piano tecnico delle Opere - Progetto definitivo				Scala	1:4.000
FRV2201 S.R.L.	Nuovo Elettrodotto 150kV "CP San Savino - SE Tuscania 380"					Foglio	2 di 3
Titolo		Elettrodotto AT 150kV				05	070.21.01.W07
		Pianimetria catastale con indicazione delle porte di cantiere					

