



PROSPETTI E SEZIONI DELLE CABINE DI SEZIONAMENTO-DG 2061 ed. 3/2016


PROSPETTO -A-

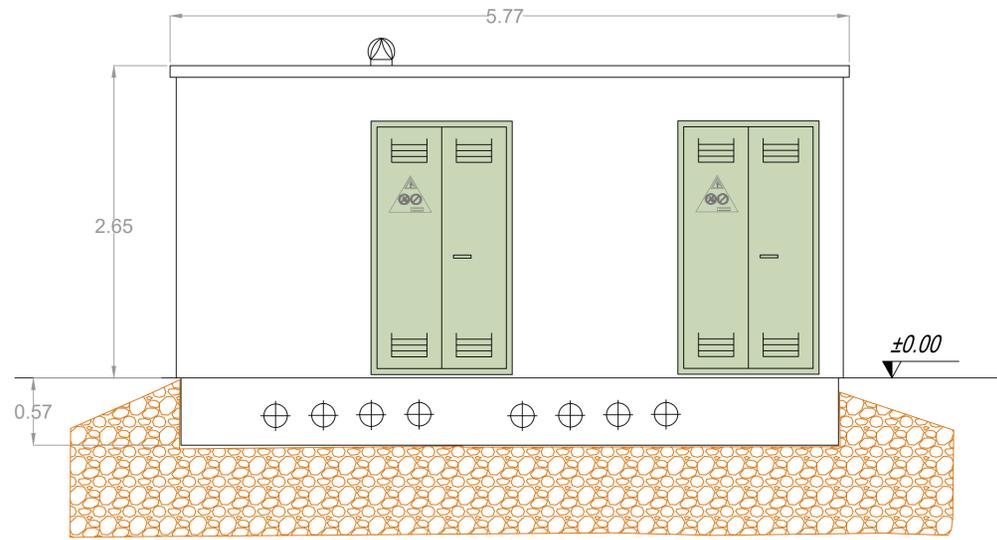


PROSPETTO -C-

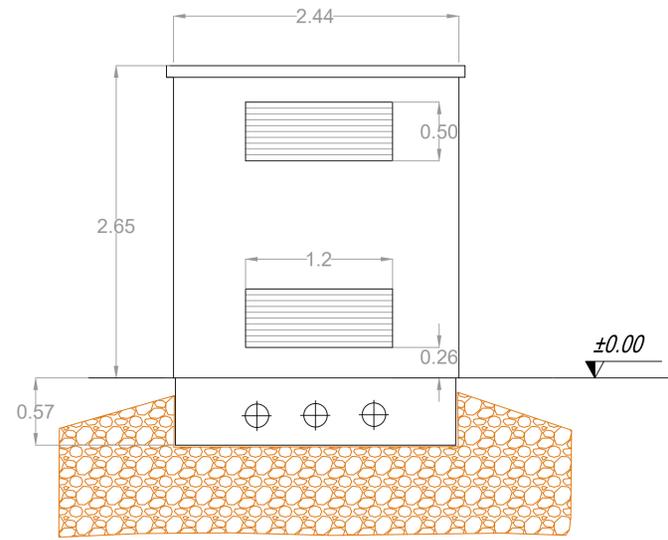


PROSPETTO -B-

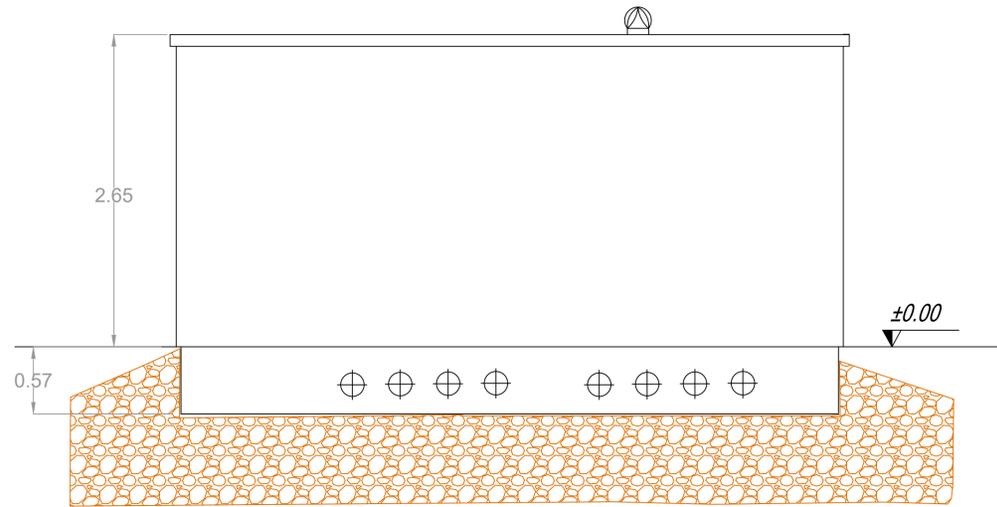


PROSPETTO -D-

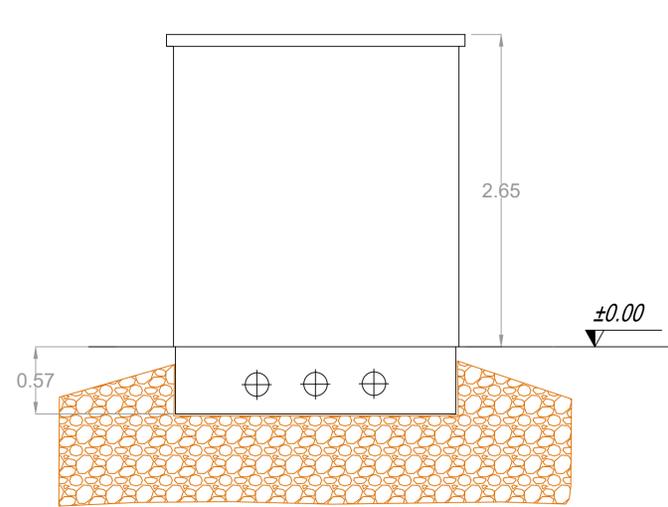

SEZIONE A-A'

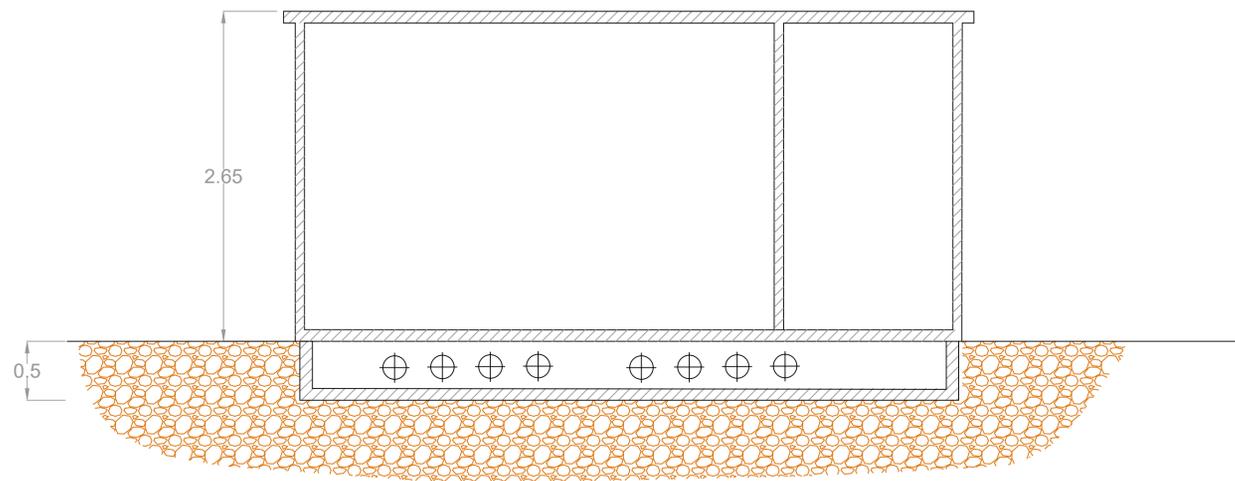

SEZIONE B-B'

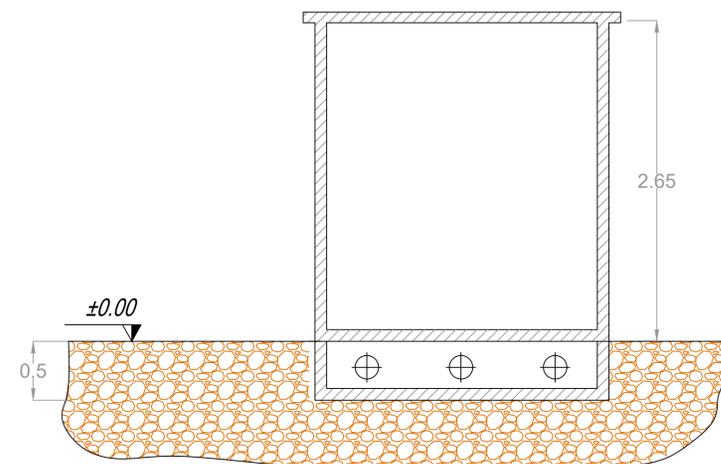

REGIONE LAZIO

Comune di Viterbo

PROGETTO DEFINITIVO

PROGETTO DEFINITIVO PER LA REALIZZAZIONE DI UN IMPIANTO AGRIVOLTAICO SITO NEL COMUNE DI VITERBO DELLA POTENZA DI PICCO PARI A 28.584,0 kWp E POTENZA IN IMMISSIONE PARI A 23.868 kW E DELLE RELATIVE OPERE DI CONNESSIONE NEI COMUNI DI VITERBO E TUSCANIA (VT)

TITOLO
Prospetto e sezione longitudinale e trasversale delle cabine di sezionamento

<p>PROGETTAZIONE</p> <p>STUDIO RINNOVABILI</p> <p>SR International S.r.l. C.so Vittorio Emanuele II, 282-284 - 00186 Roma Tel. 06 8079555 - Fax 06 80693106 C.F. e P.IVA 13457211004</p>	<p>PROPONENTE</p> <p>FRV 2201 S.r.l.</p> <p>FRV 2201 S.r.l. Con sede legale a Torino (TO) Via Assarotti 7 - 10122 C.F. e P.IVA 12696040018 PEC: frv2201@hyperpec.it</p> <p>DocuSigned by: BARTOLAZZI ANDREA Ingegnere 12.09.2022 16:55:07 GMT+01:00</p>
---	--

Revisione	Data	Elaborato	Verificato	Approvato	Descrizione
00	01/05/2022	Lauretti	Bartolazzi	FRV 2201 S.r.l.	Prospetto e sezioni cabine di sezionamento

N° DOCUMENTO	FRV-VTB-IE.06A	SCALA	1:30	FORMATO	A1
--------------	----------------	-------	------	---------	----