




PIANTA scala 1:50

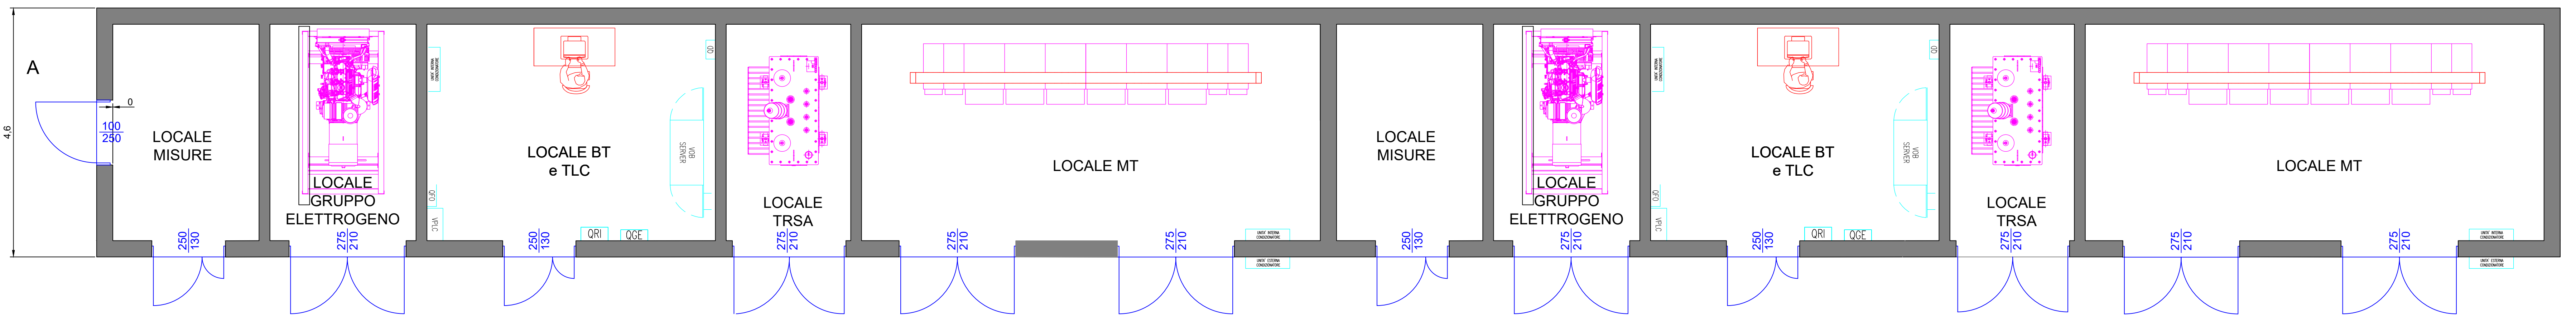


PROSPETTO ANTERIORE scala 1:50

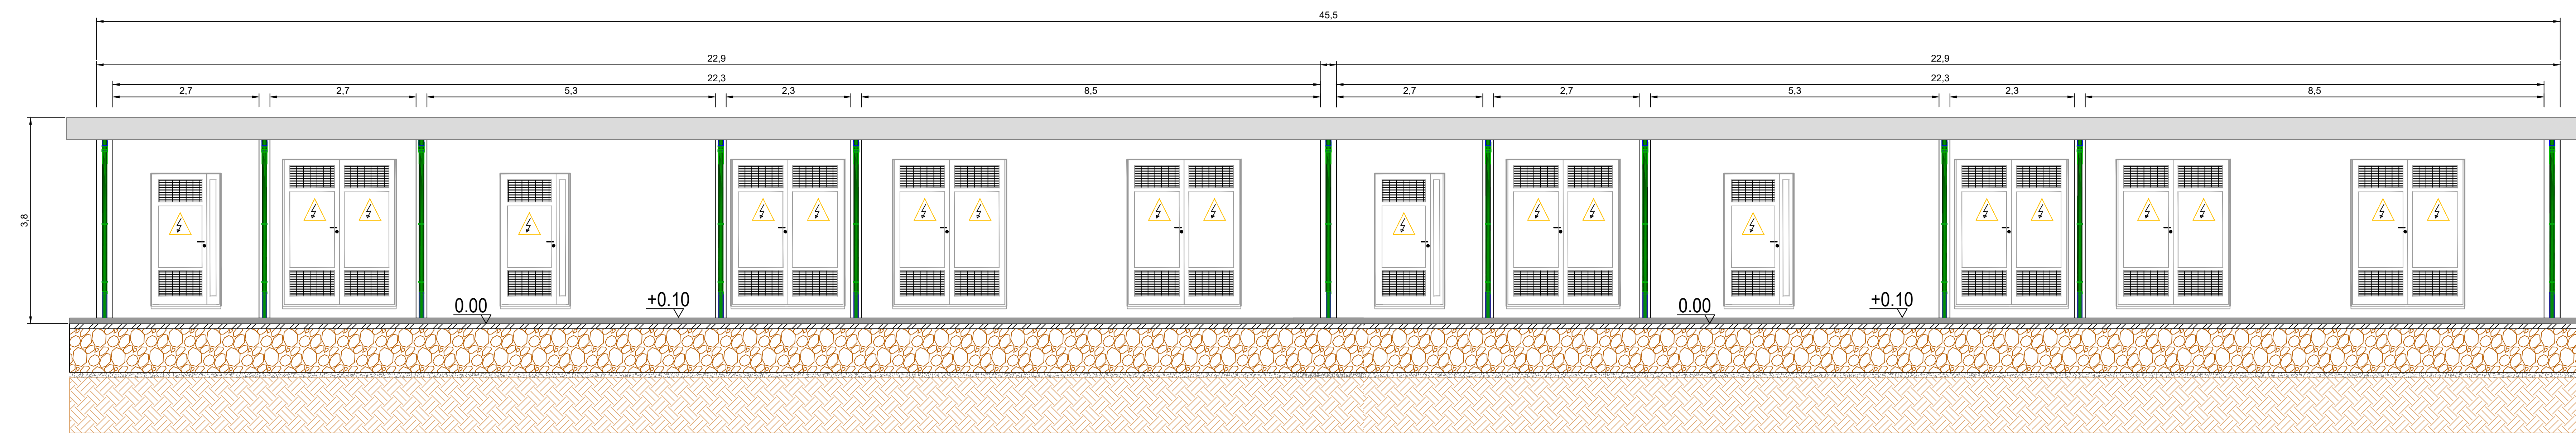


PROSPETTO POSTERIORE scala 1:50

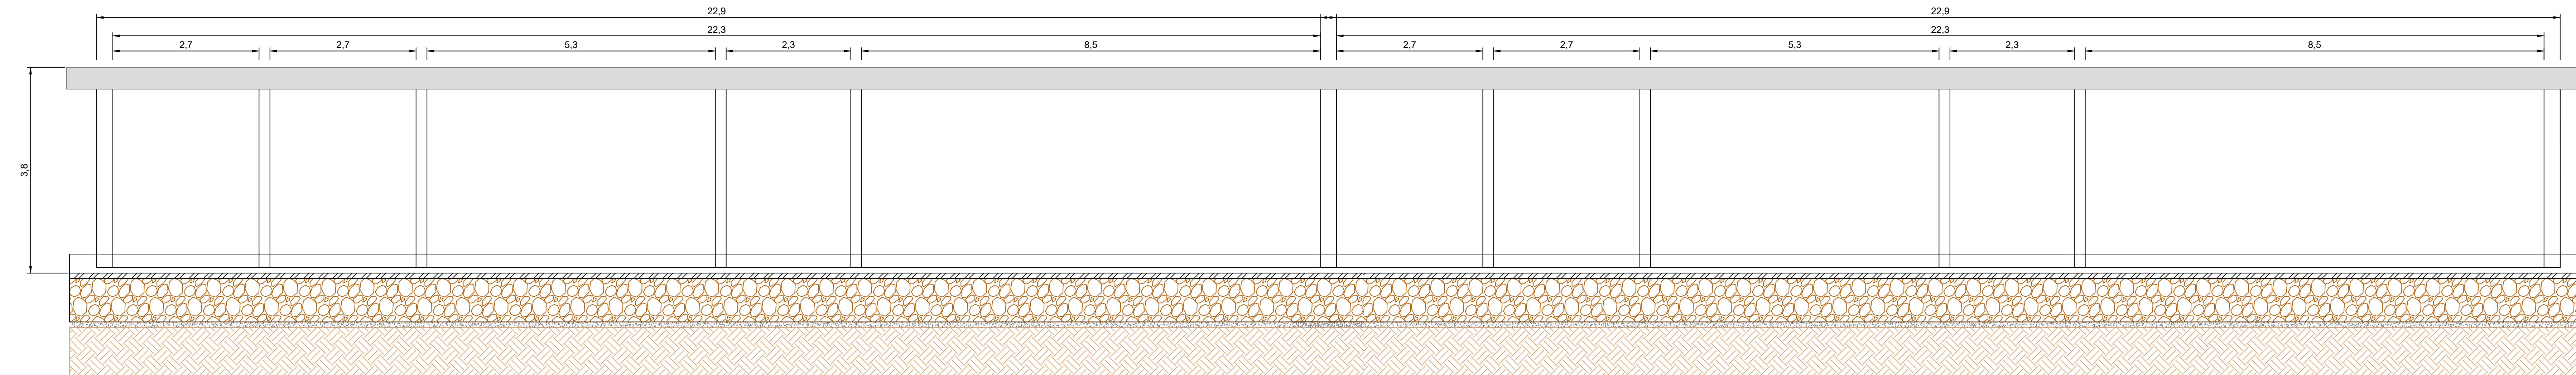



PROSPETTO LATERALE A scala 1:50

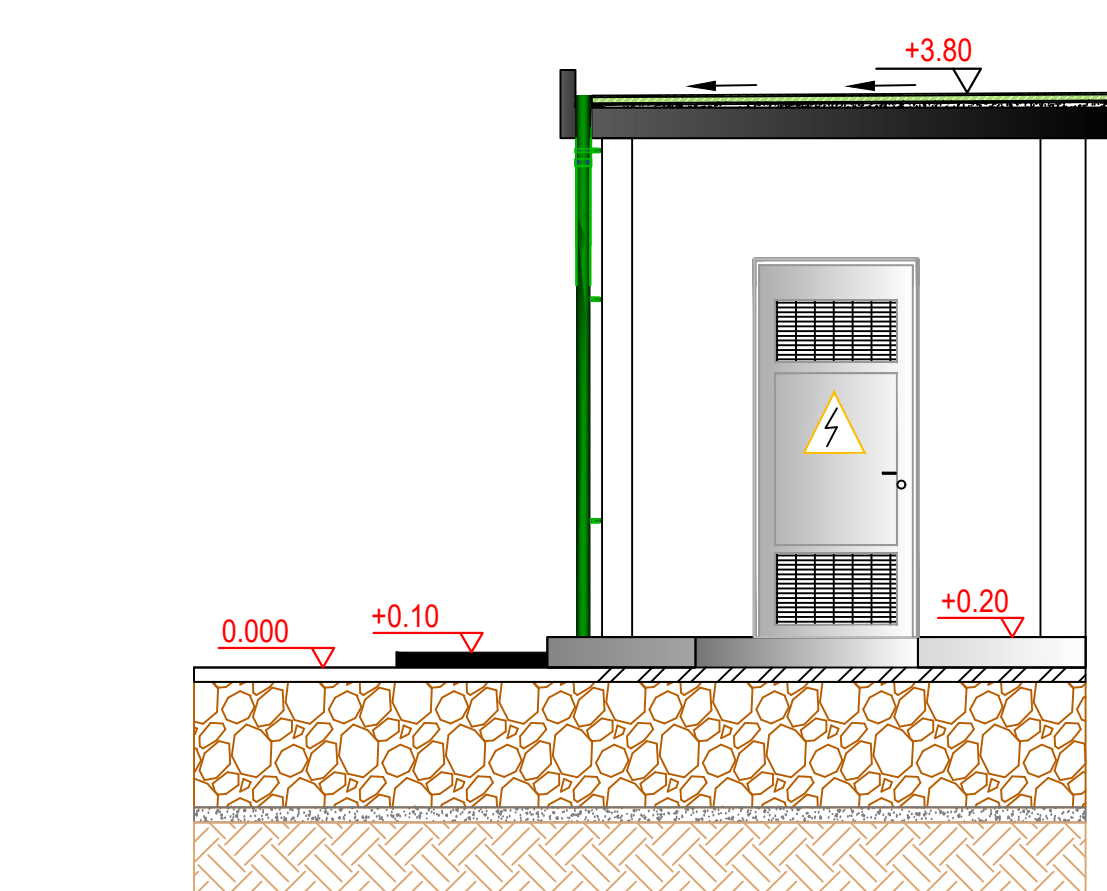


PROSPETTO LATERALE B scala 1:50

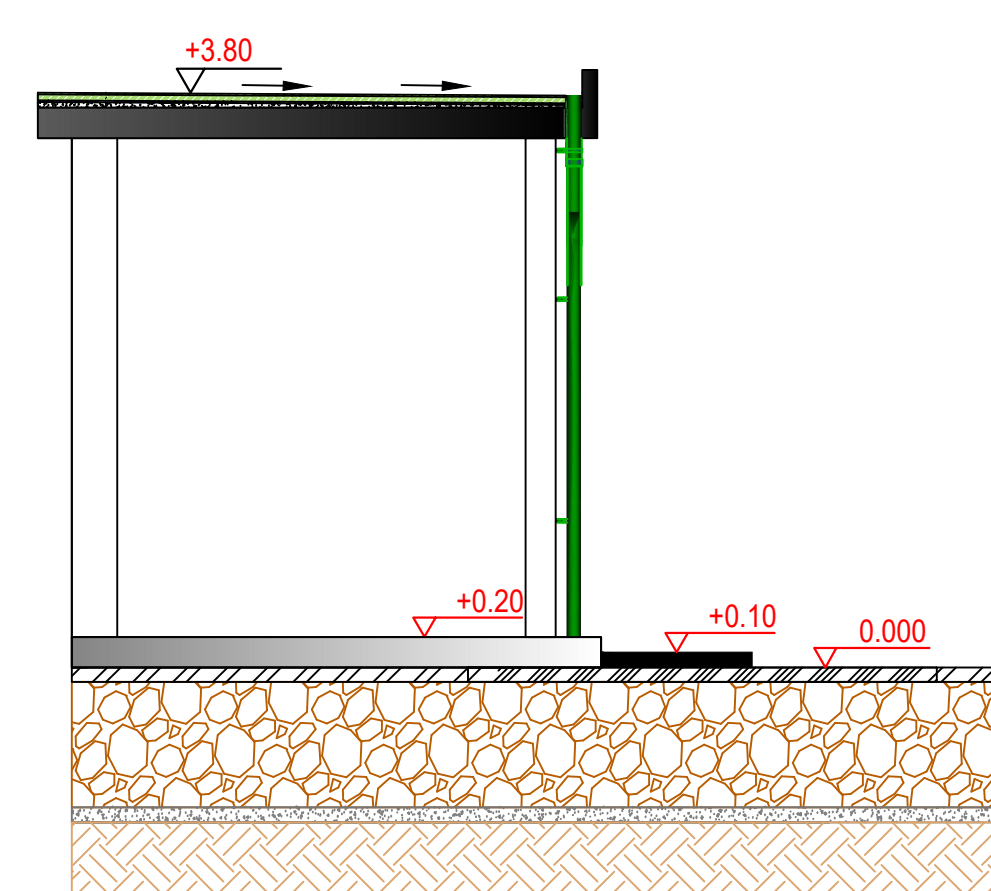

PLANIMETRIA CHIAVE SOTTOSTAZIONE CON ARRIVO LINEE MT IN CABINA - SCALA 1:200

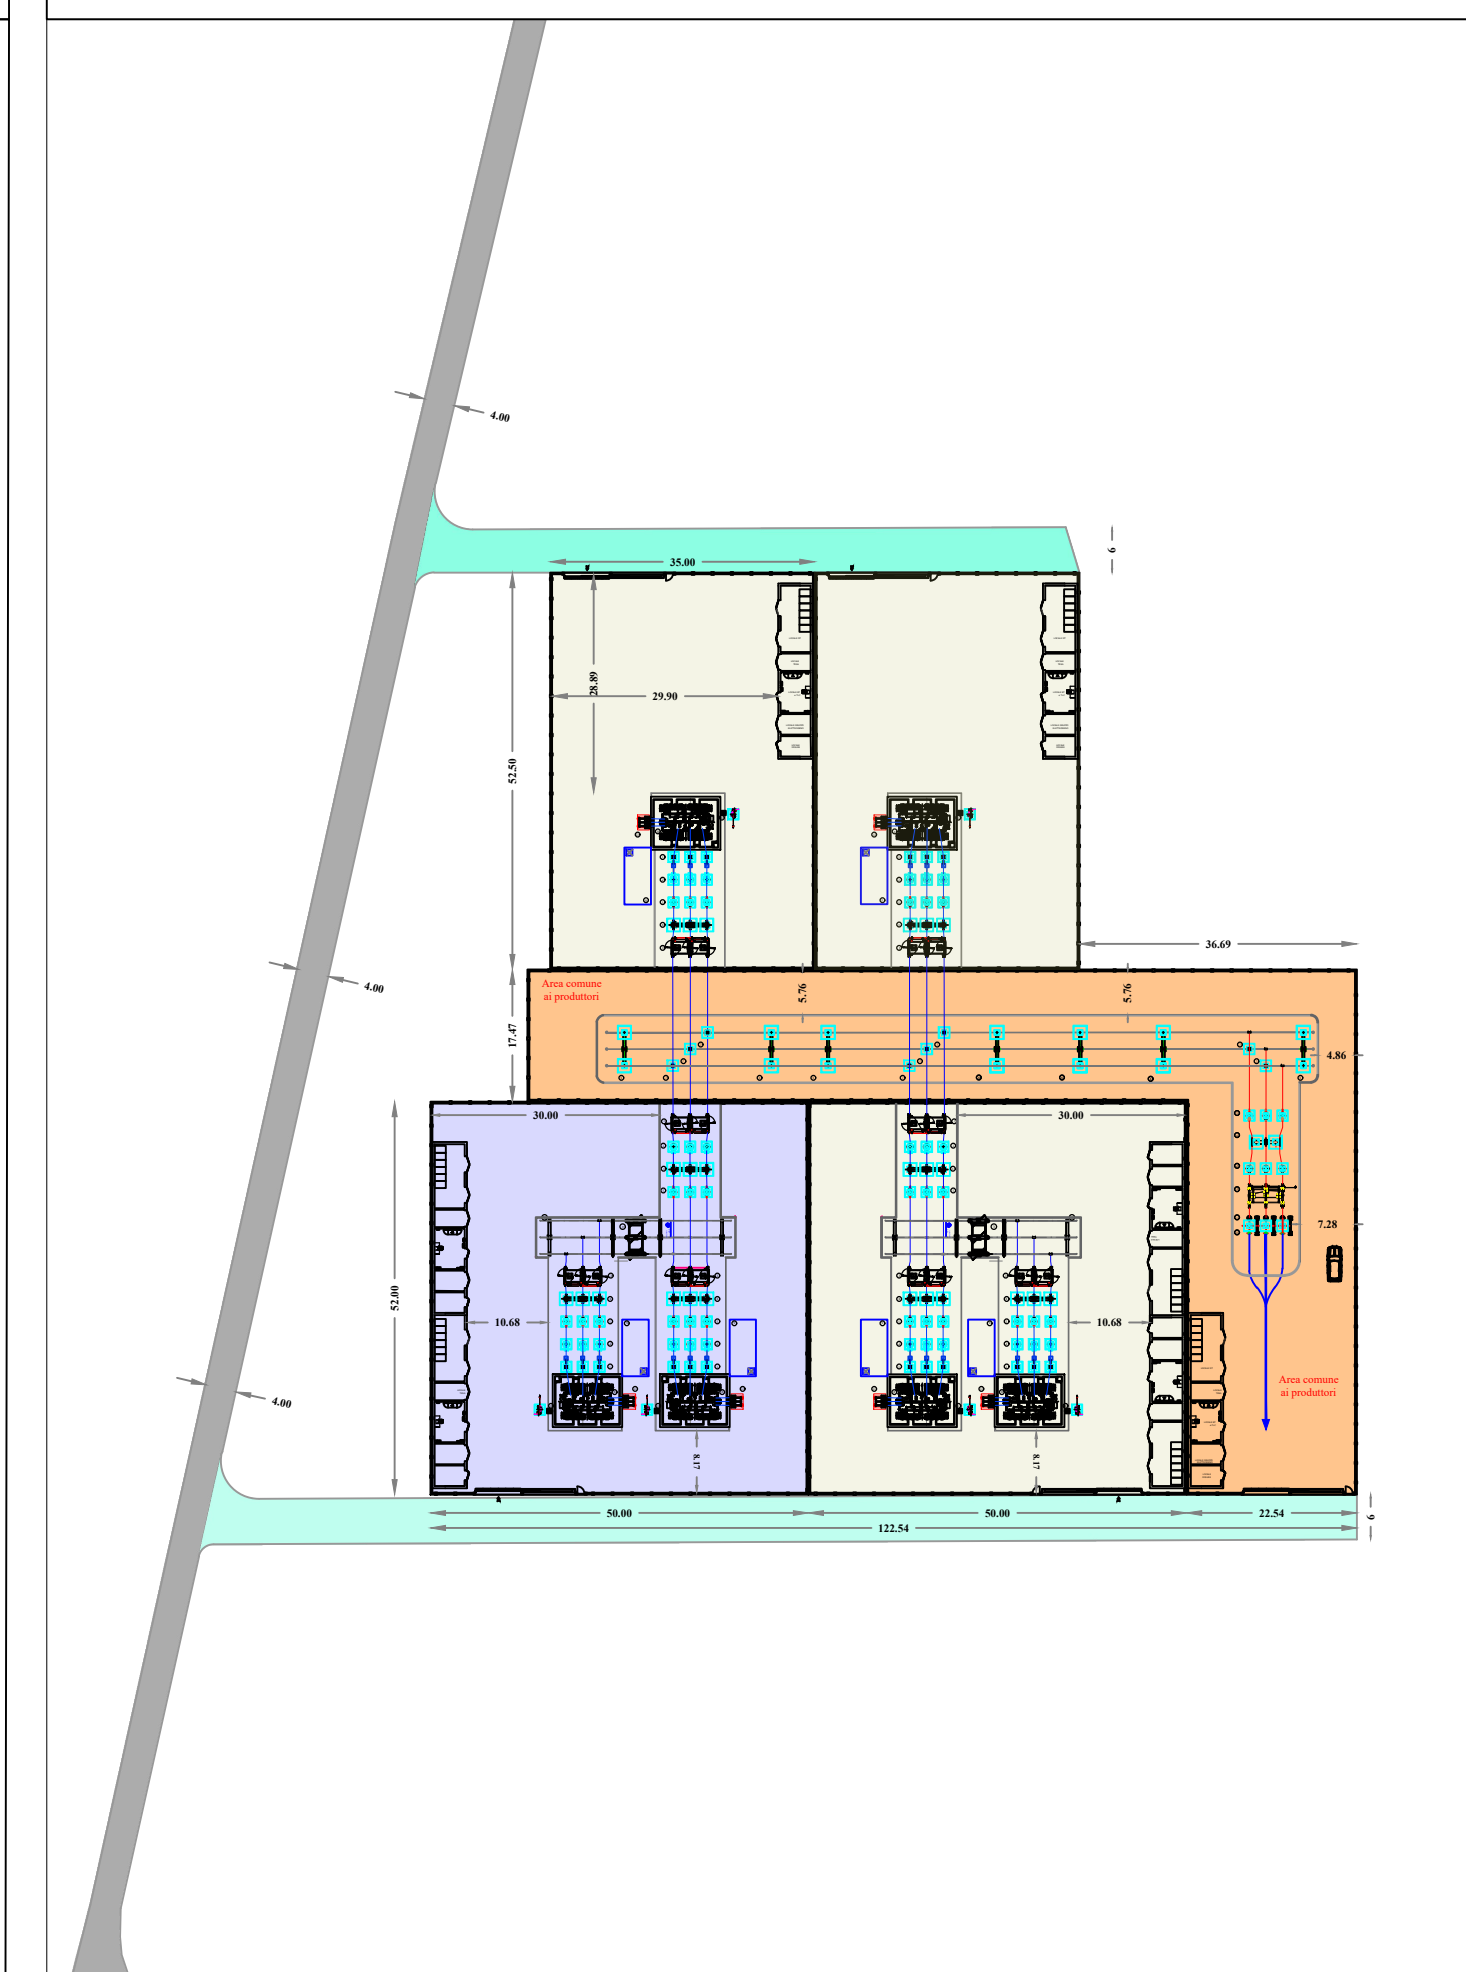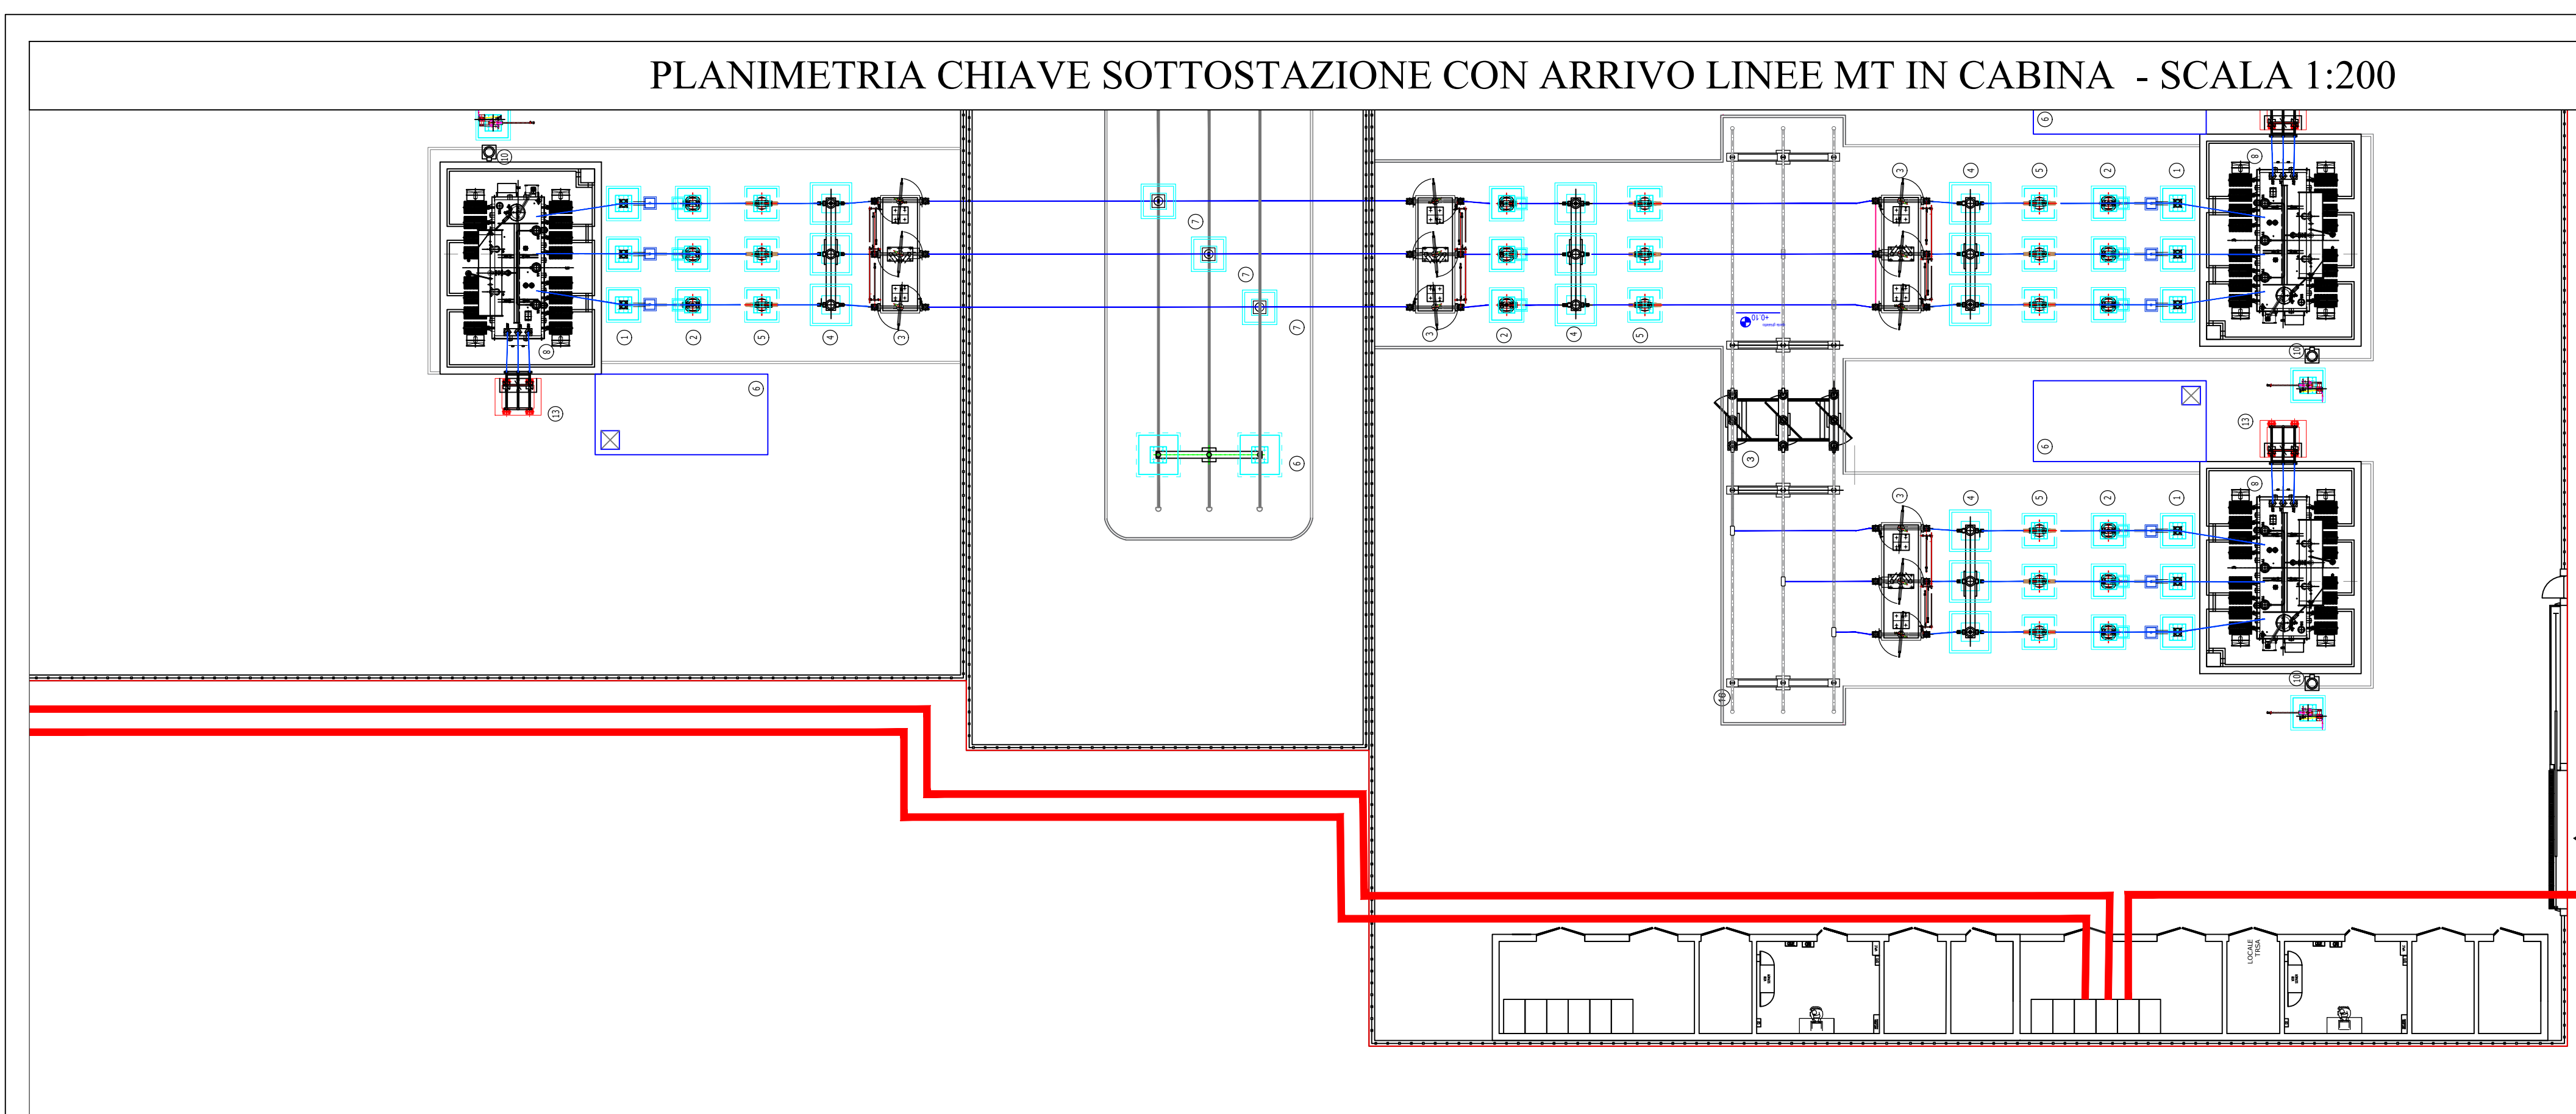

LEGENDA

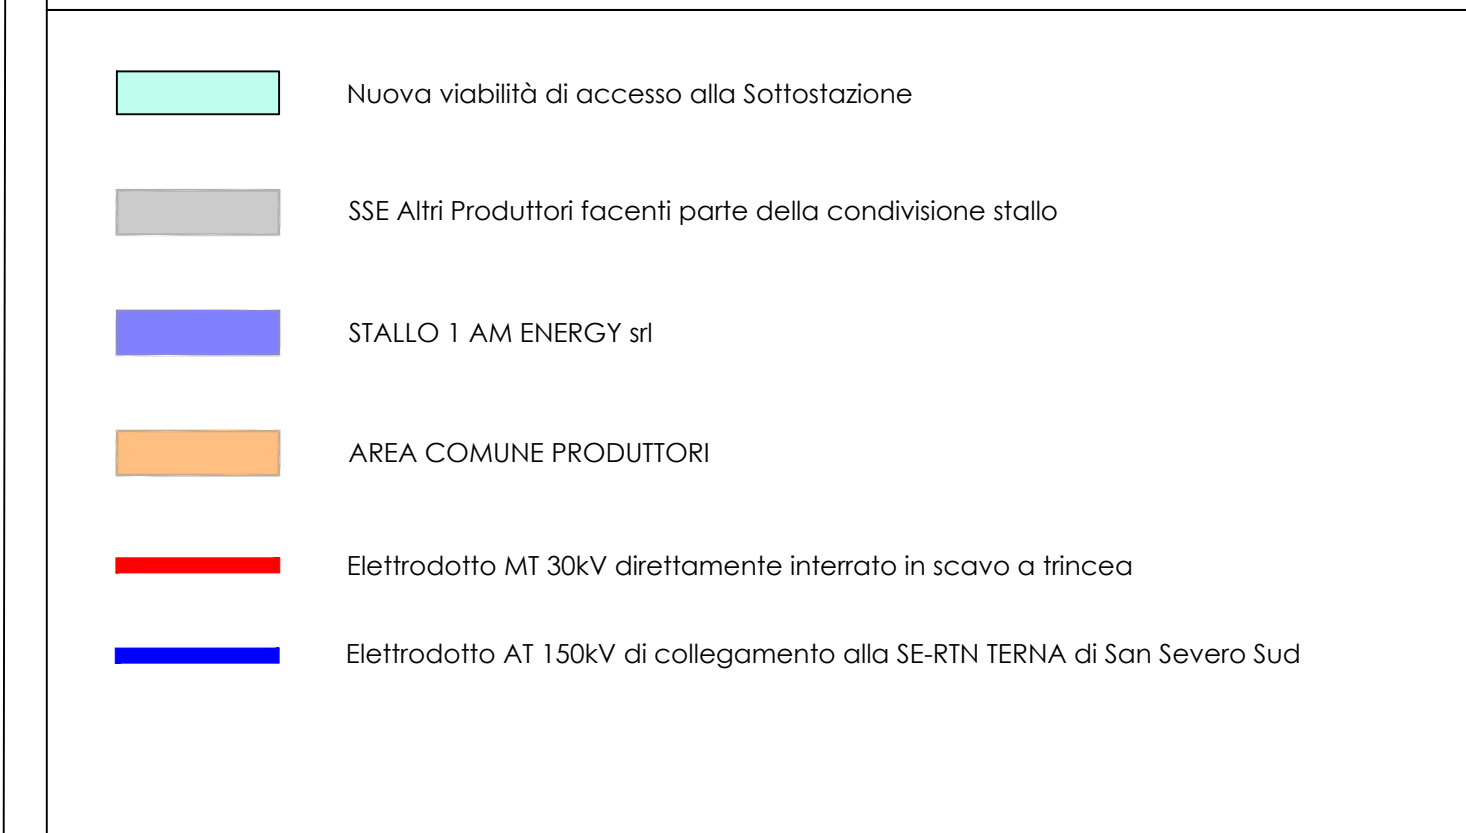

**AM ENERGY S.R.L.**  
 Sede: Via Tullio Stabile, n. 128 - 71016 San Severo (FG)  
 P.ec: amenergy@pec.it  
 P.fax: 04344170719

**STUDIO INGEGNERIA ELETTRICA**  
 MEZZINA dott. Ing. Antonio  
 Via F. Saba, 128 - 71016 San Severo (FG)  
 Tel. 0882 238075 | Fax: 0882 243651  
 e-mail: info@studioingegneria.it  
 Ordine degli Ingegneri della Provincia di Foggia matr. n. 1804

**Università di Foggia**  
 Dipartimento di Scienze Agrarie, Alimentari, Riassone  
 Nazionale e Ingegneria (DIARES)  
 Sede: via Antonio Gramsci, 83911 Foggia 71122  
 P.fax: 02161381713

**Dott. Biol. Leonardo Becarisi**  
 Via Di Troiano, 41 - 71013 Grottole (BA)  
 tel.: 320709989  
 E-Mail: leonardo@becarisi.it  
 Ordine Nazionale dei Biologi - Abbo-Sociazione matr. n. AA\_067313

**Dott. Biol. Elisa Gatto**  
 Via S. Sano, 22 - 75044 Galatone (LE)  
 tel.: 075433320  
 E-Mail: elisagatto@tin.it  
 Ordine Nazionale dei Biologi matr. n. AA\_090001

**Dott. Agr. Barnaba Marinucci**  
 via Pietra 19, 75040 Alente (LE)  
 Cell. 329 3020011  
 E-Mail: barnabamarinucci@gmail.com  
 Ordine dei Dottori Agronomi e Forestali provincia di Lecce matr. n. 6794

**Dott. Antonio Feola**  
 Via Civitella n°21 - 84050 Mola della Cervellara (SA)  
 tel.: 082 292632  
 E-Mail: afeola@feola.it  
 Ordine Nazionale dei Biologi matr. n. AA\_047004

**Arch. Gaetano Fornarelli**  
 Via Fulguroso Casale 17, 71012 Lucce (FG)  
 tel.: 088209495  
 E-Mail: toggeri@tin.it  
 Ordine degli Architetti della provincia di Lecce matr. n. 1729

**NOSTOI s.r.l.**  
 Tel. 0721 211001 | Fax 0721 210494

**Dott.ssa Maria Grazia Liseno**  
 Tel. 0884 534378 | Fax 0884 534379  
 E-Mail: mgliseno@nostoi.it  
 E-Mail: antonio\_bacone@nostoi.com  
 Ordine degli Ingegneri di Foggia matr. n. 2100

**STUDIO FALCONE**  
 P. G. n. 5 - P. n. 1 - S.  
 Ing. Antonio Falcone  
 Tel. 0884 534378 | Fax 0884 534379  
 E-Mail: antonio\_bacone@nostoi.com  
 Ordine degli Ingegneri di Foggia matr. n. 2100

**Dott. Nazario Di Lella**  
 Tel. Fax 0882 891704 | cell. 329 3250602  
 E-Mail: gdi@delella.it  
 Ordine regionale dei Geologi della Puglia matr. n. 345

**planA PLAN A ENERGY S.R.L.**  
 Dipartimento di Scienze Agrarie, Alimentari, Riassone  
 Nazionale e Ingegneria (DIARES)  
 Sede: via Antonio Gramsci, 83911 Foggia 71122  
 P.fax: 02161381713

**Geom. Matteo Occhiochiuso**  
 Tel. 0882 510320  
 E-Mail: matteo.occhiochiuso@virgilio.it  
 Collegio dei Geometri e Geometri Laureati  
 di Lecce matr. n. 1101

Progetto definitivo per la realizzazione di un impianto Fotovoltaico denominato "Apricina Industriale" da realizzarsi su aree industriali e cave nelle località "Podere Camilli - Tufara - San Giovanni - San Sabino", nel territorio comunale di Apricina (FG) per una potenza complessiva di 121,023 MWp e immissione di 96,300 MW, nonché delle opere connesse ed infrastrutture indispensabili alla costruzione e all'esercizio dell'impianto nei comuni di Apricina (FG) e San Severo (FG)