

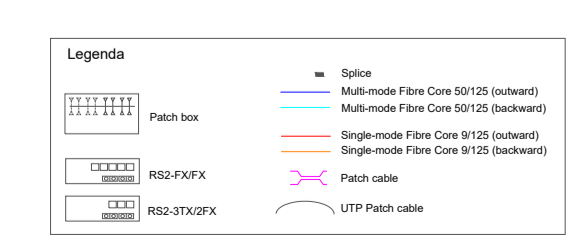


LAYOUT FUNZIONALE DELL'IMPIANTO DI FIBRA OTTICA

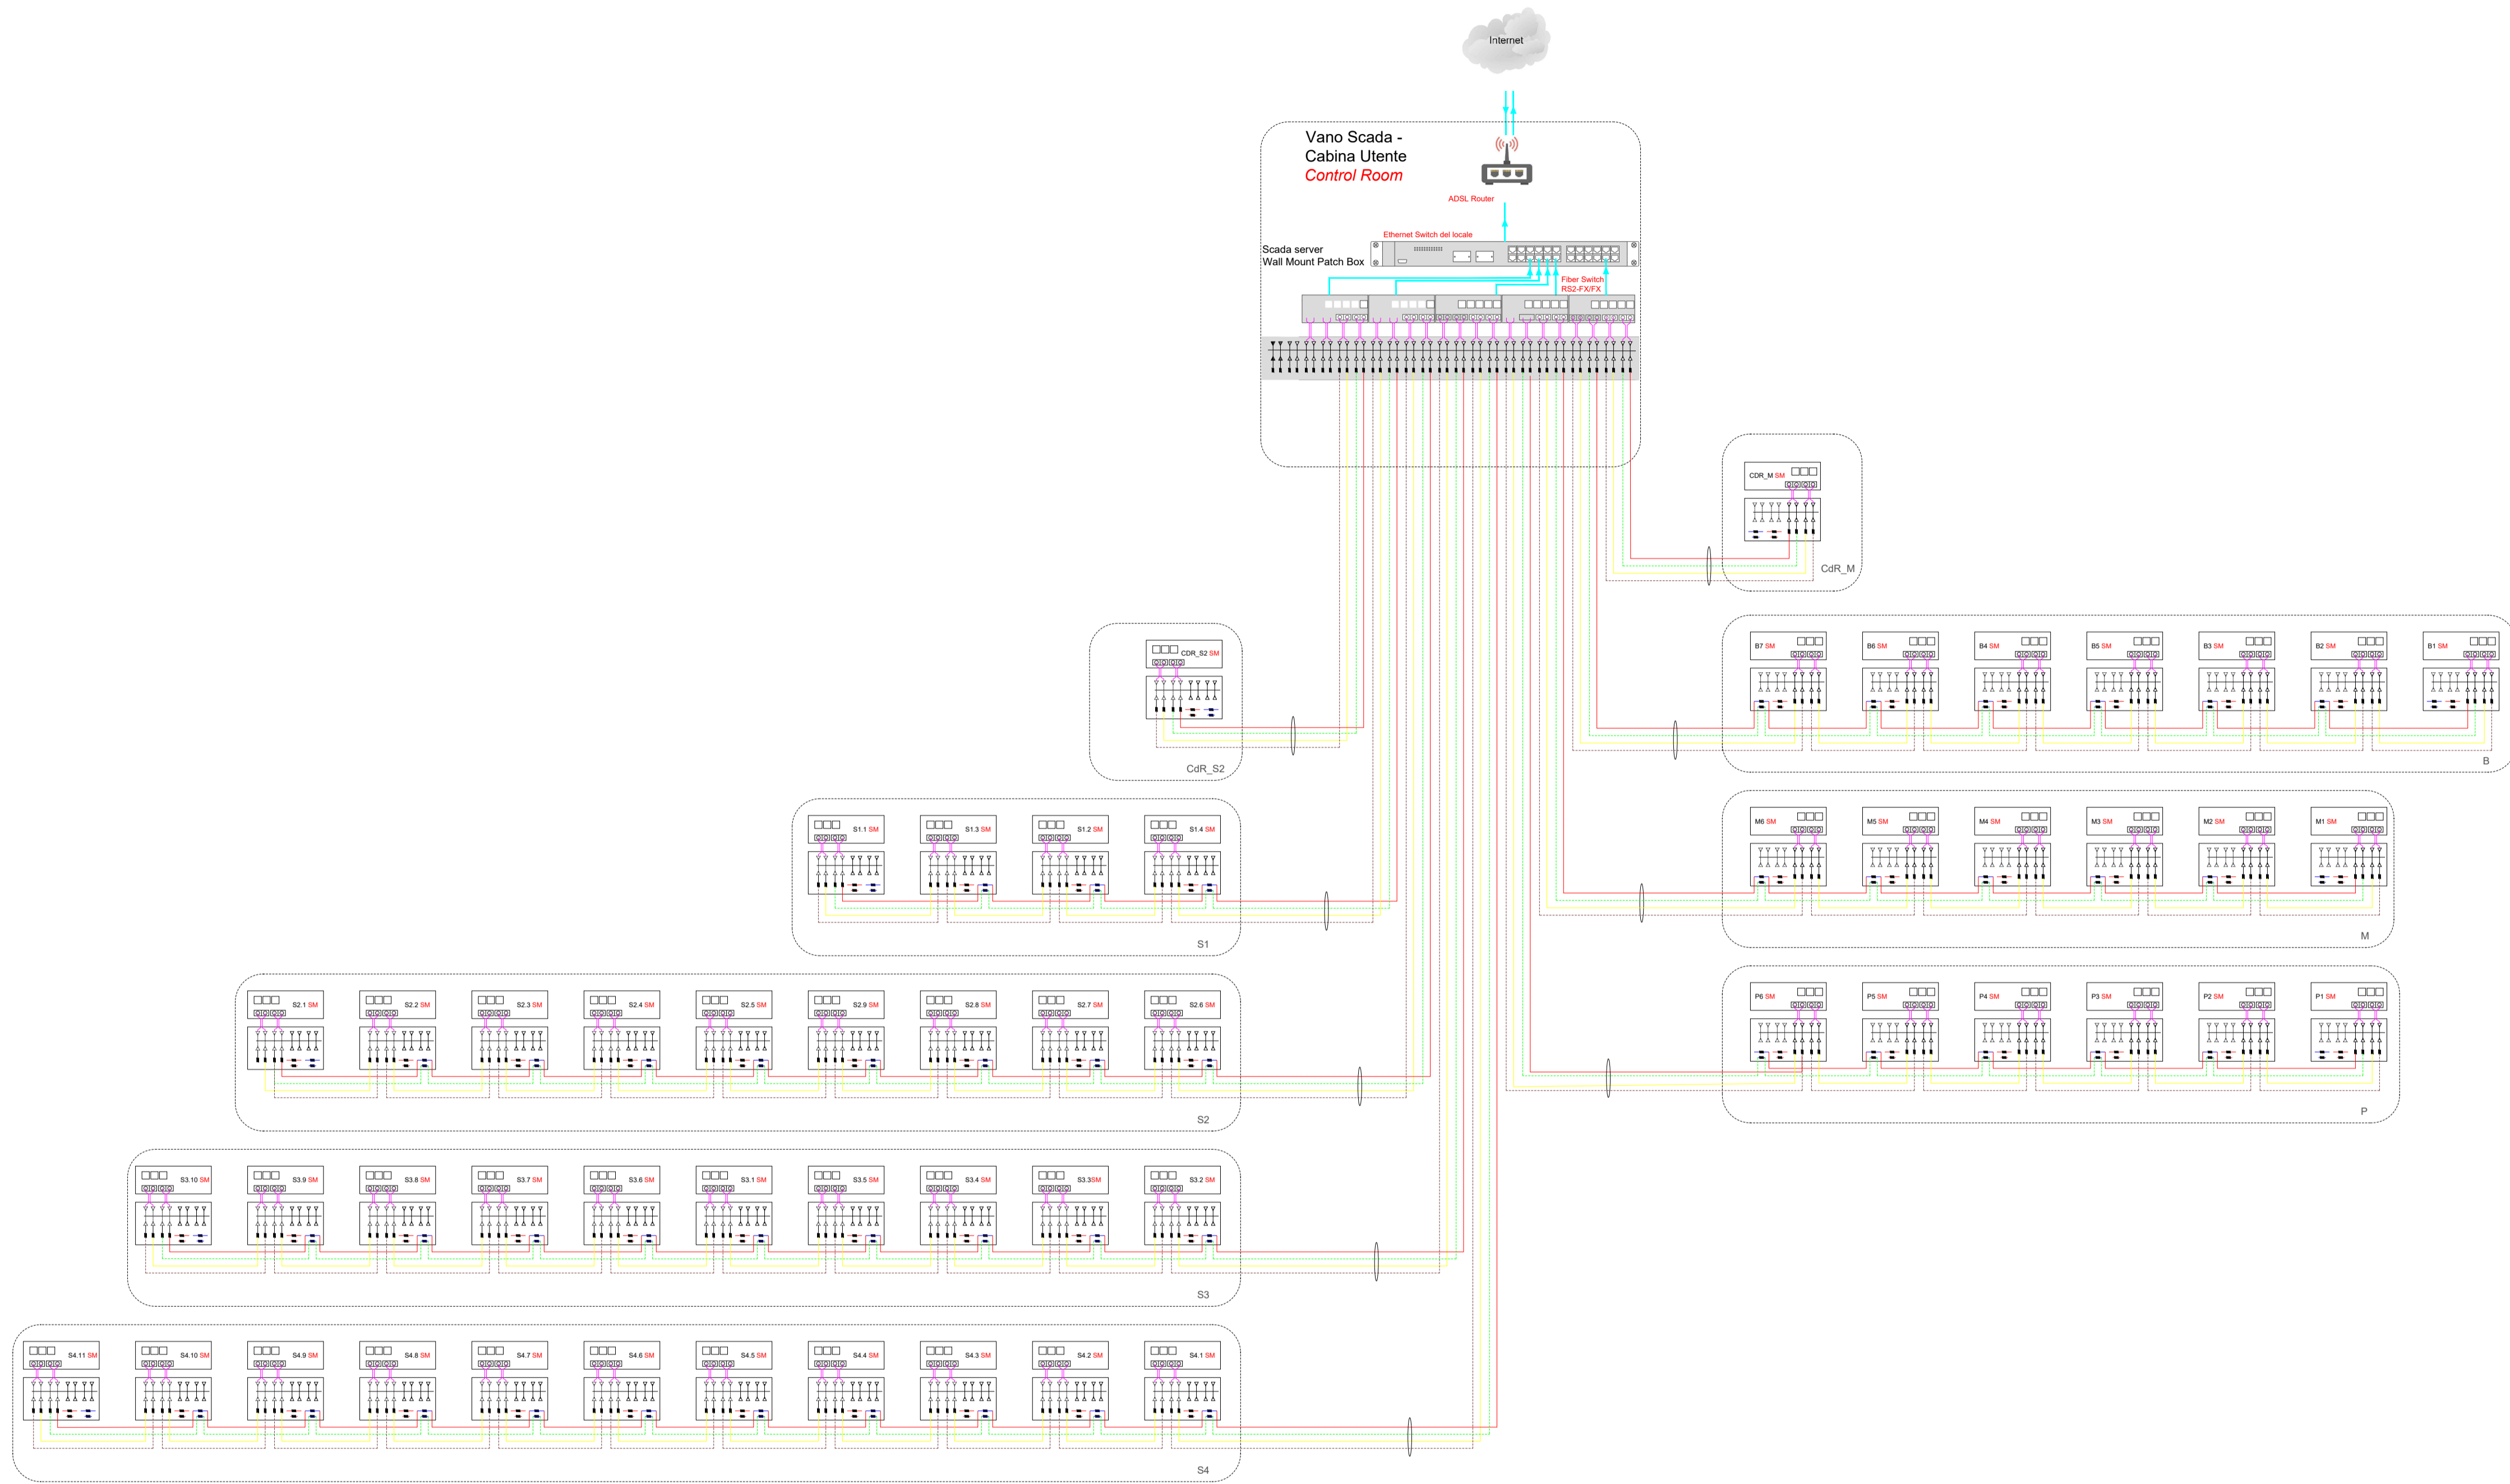


PARTICOLARI SEZIONI DI SCAVO A TRINCEA (SCALA 1:20)

SINGOLA TERNA

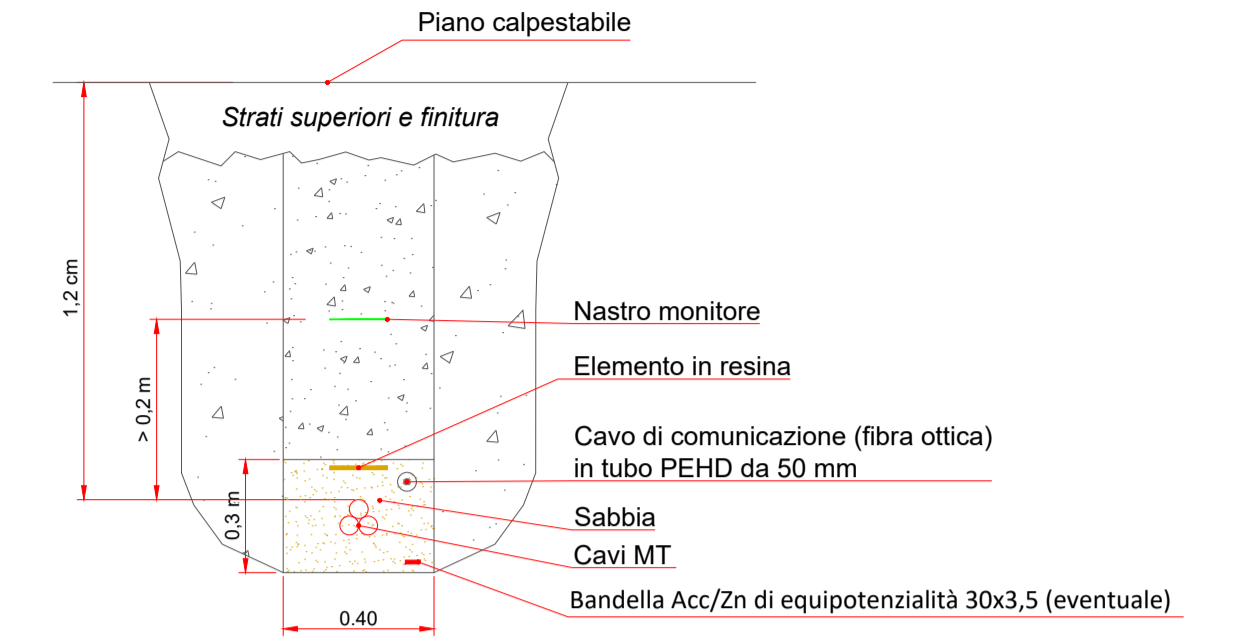

QUATTRO TERNE

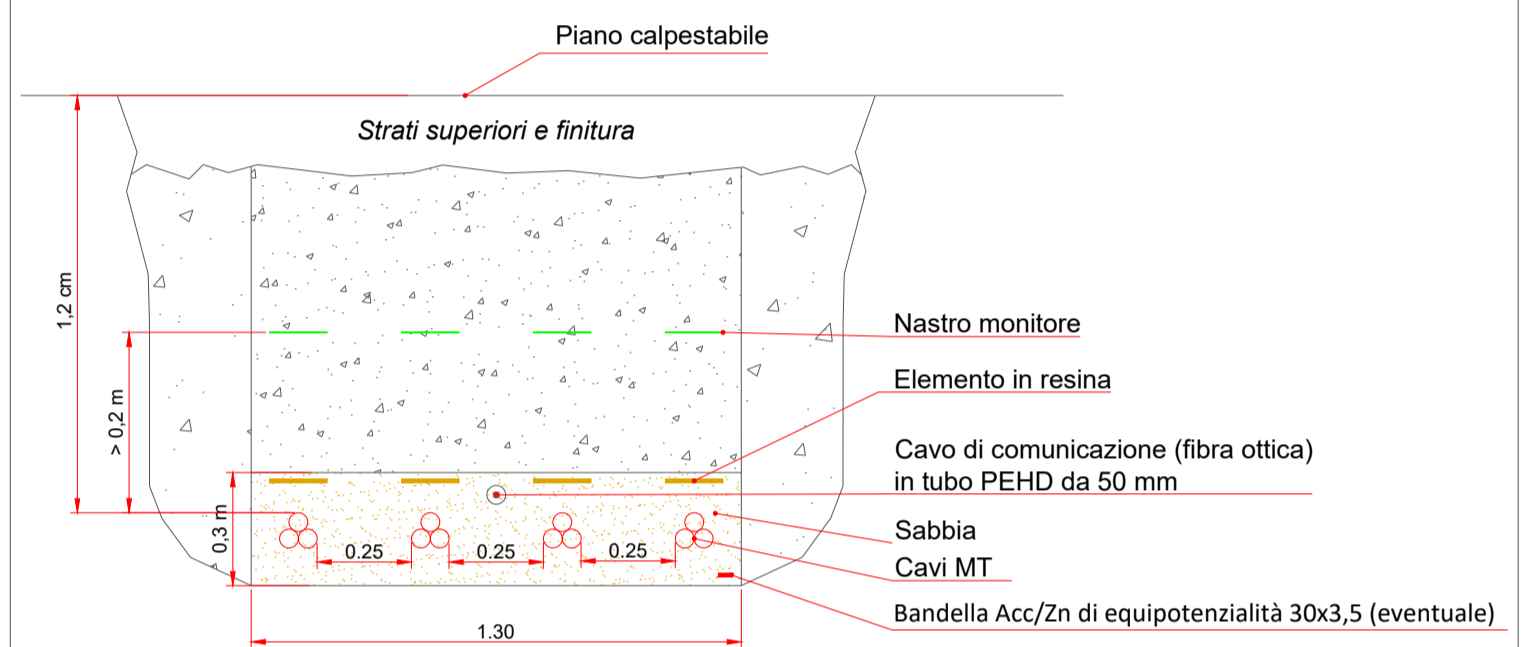

AM ENERGY S.R.L.* Sede: Via Tiberio Solis, n. 128 - 71016 San Severo (FG) P.iva: 04304150719 Pec: amenergysrl@pec.it * Società con socio unico, soggetta a direzione e coordinamento di PLAN A HOLDING S.R.L. p.iva 03030741206	
STUDIO INGEGNERIA ELETTRICA MEZZINA dott. ing. Antonio Via T. Solis 128 71016 San Severo (FG) Tel. 0882.228072 Fax. 0882.243651 e-mail: info@studiomezzina.net Ordine degli ingegneri della Provincia di Foggia matr. n. 1604	Università di Foggia Dipartimento di Scienza Agraria, Alimenti, Risorse Naturali e Ingegneria (DARNE) Sede: via Antonio Gramsci, 8591 Foggia 71122 P.iva: 03016180717
Dott. Biol. Leonardo Beccarisi Via D'Enghien, 43 - 73013 Galatina (LE) cell. 3203709695 E-Mail: beccarisil@gmail.com Ordine nazionale dei Biologi Albo-Sezione matr. n. AA_067313	Dott.ssa Anastasia Agnoli Via Piella 19, 73040 Aliste (LE) cell. 3293620201 E-Mail: anastasiagnoli99@gmail.com
Dott. Biol. Elisa Gatto Via S. Sisto, 22 73044 Galatone (LE) cell. 3283433525 E-Mail: dotteisagatto@gmail.com Ordine nazionale dei Biologi matr. n. AA_090001	Dott. Agr. Barnaba Marinosci Via Piella 19, 73040 Aliste (LE) cell. 3293620201 E-Mail: barnabamarinosci@gmail.com Ordine dei Dottori Agronomi e Forestali provincia di Lecce matr. n. 674
Dott. Antonio Feola Via Civitella n°25 84060 Molo della Civitella (SA) cell. 338 2593262 E-Mail: feolantx@gmail.com Ordine Nazionale dei Biologi matr. n. AA_047004	Arch. Gaetano Fornarelli Via Fuliginano Casale 17 73100 Lecce (LE) cell. 3359758545 E-Mail: fornarelli@gmail.com Ordine degli Architetti della provincia di Lecce matr. n. 1739
NOSTOI s.r.l. Dott.ssa Maria Grazia Liseno Tel. 0972.081259 Fax 0972.83694 E-Mail: mgliseno@nostoi.it Elenco Nazionale Archeologo Fascia I matr. n. 1646	Ing. Tommaso Monaco Tel. 0885.429850 Fax 0885.090485 E-Mail: ing.tommaso@studiotecnicomonaco.it Ordine degli Ingegneri della provincia di Foggia matr. n. 2906
STUDIO FALCONE Ing. Antonio Falcone Tel. 0864.534378 Fax. 0864.534378 E-Mail: antonio.falcone@studiofalcone.eu Ordine degli Ingegneri di Foggia matr. n.2100	Geom. Matteo Occhiochiuso Tel. 328 5615292 E-Mail: matteo.occhiochiuso@virgilio.it Collegio dei Circondari Geometri e Geometri Laureati di Luora matr. n. 1101
Dott. Nazario Di Lella Tel./Fax 0882.991704 cell. 328.3250902 E-Mail: geodl@geol.it Ordine regionale dei Geologi della Puglia matr. n. 345	

Progetto definitivo per la realizzazione di un impianto Fotovoltaico denominato "Apricena Industriale" da realizzarsi su aree industriali e cave nelle località "Podere Camilli - Tufara - San Giovanni - San Sabino", nel territorio comunale di Apricena (FG) per una potenza complessiva di 121,023 MWp e immissione di 96,300 MW, nonché delle opere connesse ed infrastrutture indispensabili alla costruzione e all'esercizio dell'impianto nei comuni di Apricena (FG) e San Severo (FG)

AUTORITA' PROCEDENTE V.I.A.: MINISTERO DELL'AMBIENTE E DELLA SICUREZZA ENERGETICA
 AUTORITA' PROCEDENTE A.U.: REGIONE PUGLIA

Nome Elaborato:	P7MNV25_ElaboratoGrafico_20.pdf					
Descrizione Elaborato:	Layout funzionale dell'impianto di fibra ottica					
Rev.	00	Novembre 2022	Progetto definitivo	Ing. M. Di Stefano	Ing. A. Mezzina	AM ENERGY S.R.L.
Rev.		Data	Oggetto della revisione	Elaborazione	Verifica	Approvazione
Scala:	P7MNV25					
Formato:	Codice Pratica					