





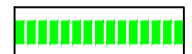


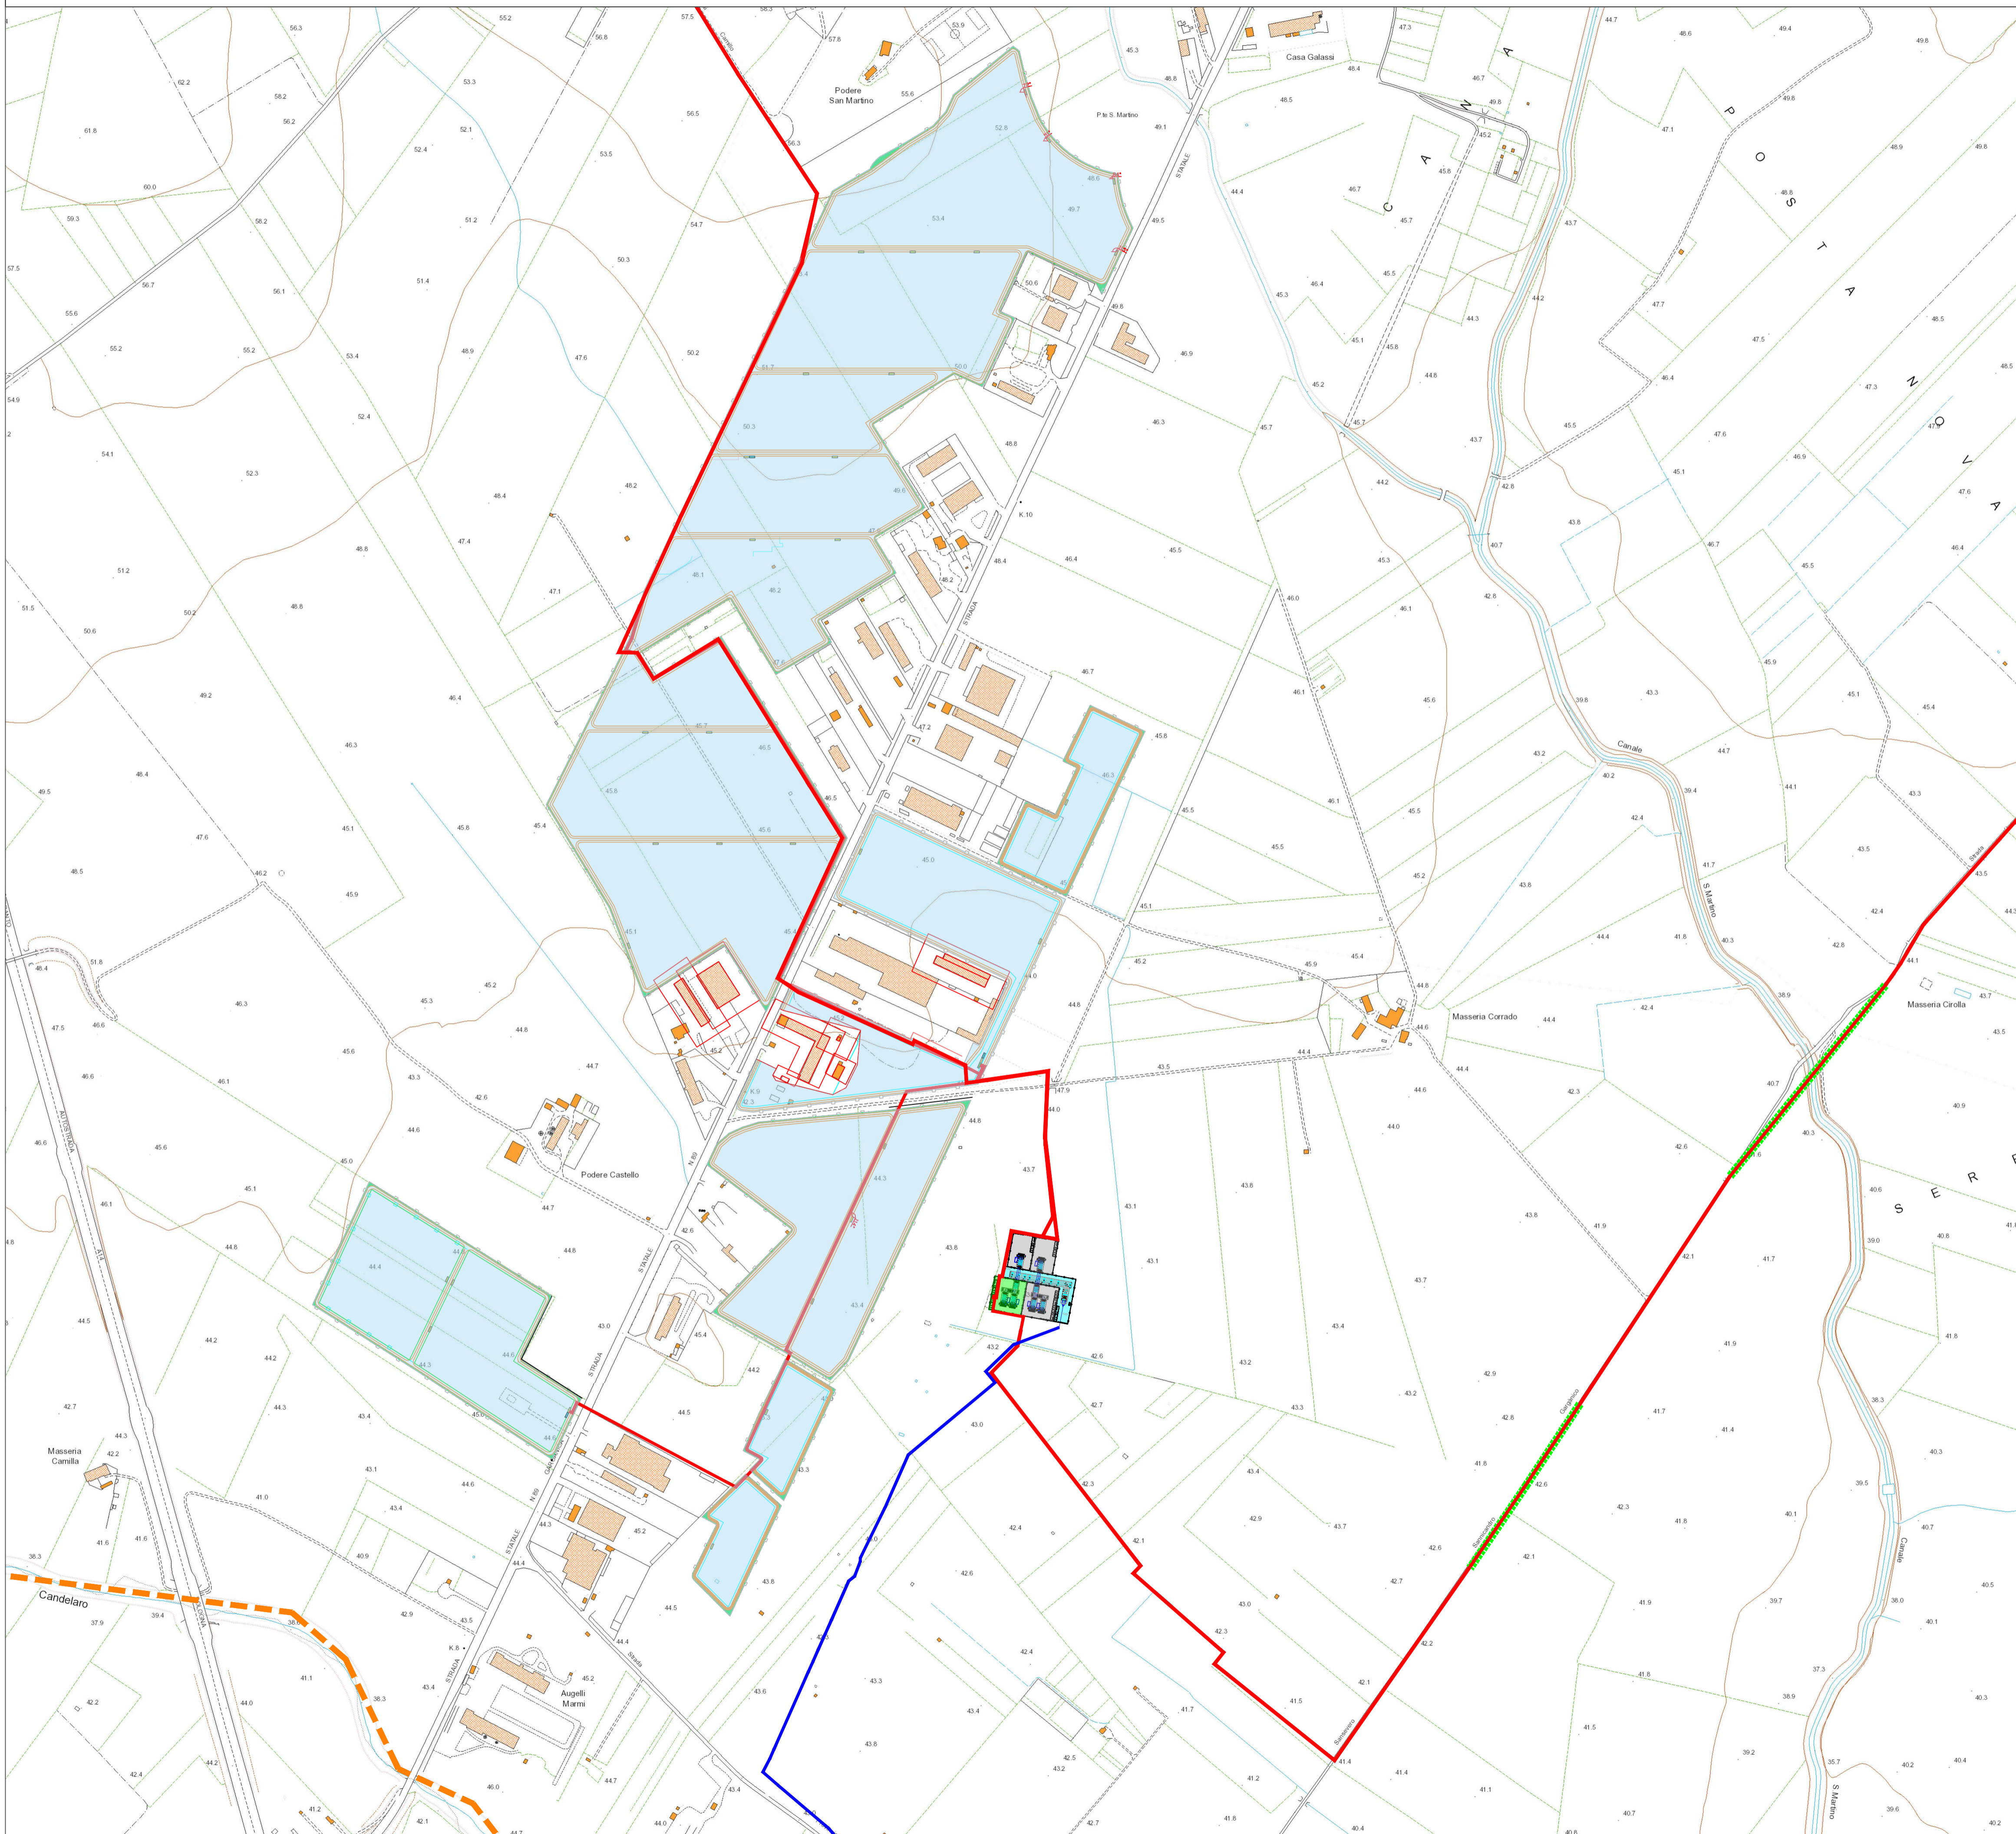

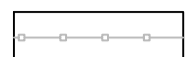





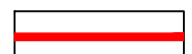



Planimetria su C.T.R. delle Opere per la Connessione - scala 1:5000



LEGENDA

-  Recinzione perimetrale a maglia metallica
-  Strada da realizzare
-  Siepe Perimetrale di mitigazione visiva
-  Elettrودotto dorsale esterno interrato MT 30kV - posa a trincea
-  Elettrودotto dorsale esterno interrato MT 150kV - posa a trincea
-  Elettrودotto interrato : posa mediante TOC
-  Delimitazione confini comunali
-  SSE Produttore
-  SSE Altri produttori
-  Area per la condivisione con altri produttori
-  Stazione Elettrica di Trasformazione della RTN a 380/150kv
-  Area campo fotovoltaico
-  Cabine di campo
-  Cabina locale tecnico
-  Cabina di raccolta

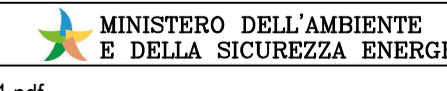					
<p>AM ENERGY S.R.L.* Sede: via Tiberio Solis, n. 128 - 71016 San Severo (FG) Pec: amenergy@pec.it P.va: 04304150719</p> <p><small>* Società con socio unico, soggetta a direzione e coordinamento di PLAN A HOLDING S.R.L. p.va 03030741208</small></p>	<p>plan A ENERGY S.R.L. Sede: Via Cavour n.104 - 40026 Imola BO Pec: planenergy@pec.it C.F. e P.IVA: 03530841204</p>				
<p>STUDIO INGEGNERIA ELETTRICA MEZZINA dott. ing. Antonio Via T. Solis 128 71016 San Severo (FG) Tel. 0882 228072 Fax 0882 243651 e-mail: info@studiosmezzina.net Ordine degli ingegneri della Provincia di Foggia matr. n. 1604</p>	<p>Università di Foggia Dipartimento di Scienza Agraria, Alimenti, Risorse Naturali e Ingegneria (DARNE) Sede: via Antonio Gramsci, 89/91 Foggia 71122 P.va: 03016180717</p>				
<p>Dott. Biol. Leonardo Beccarisi Via D'Erighieri, 43 - 73013 Galesina (LE) cell. 3209706895 E-Mail: beccarisil@gmail.com Ordine nazionale dei Biologi Albo-Sezione matr. n. AA_067313</p>	<p>Dott.ssa Anastasia Agnoli Via Armando Diaz, 37 73100 Lecce (LE) cell. 3515100328 E-Mail: anastasia.agnoli98@gmail.com</p>				
<p>Dott. Biol. Elisa Gatto Via S. Santo, 22 73044 Galatone (LE) cell. 328343525 E-Mail: dottelegatto@gmail.com Ordine nazionale dei Biologi matr. n. AA_090001</p>	<p>Dott. Agr. Barnaba Marinosci via Pilella 15, 73040 Alliste (LE) cell. 329 3620201 E-Mail: barnabamarinosci@gmail.com Ordine dei Dottori Agronomi e Forestali provincia di Lecce matr. n. 674</p>				
<p>Dott. Antonio Feola Via Civitella n°25 84060 Moio della Civitella (SA) cell. 338 2593262 E-Mail: feolantoni@gmail.com Ordine Nazionale dei Biologi matr. n. AA_047804</p>	<p>Arch. Gaetano Fornarelli Via Fulgiano Casale 17 73100 Lecce (LE) cell. 3358758545 E-Mail: gfornei@gmail.com Ordine degli Architetti della provincia di Lecce matr. n. 1739</p>				
<p>NOSTOI s.r.l. Dott.ssa Maria Grazia Liseno Tel. 0972.081259 Fax 0972.83694 E-Mail: mgliseno@nostoi.it Elenco Nazionale Archeologo Fascia I matr. n. 1646</p>	<p>Ing. Tommaso Monaco Tel. 0885.429850 Fax 0885.090485 E-Mail: ing.tommaso@studioditecnocomaco.it Ordine degli Ingegneri della provincia di Foggia matr. n. 2906</p>				
<p>STUDIO FALCONE ing e g n o r i a Ing. Antonio Falcone Tel. 0884.534378 Fax. 0884.534378 E-Mail: antonio.falcone@studiofalcone.eu Ordine degli Ingegneri di Foggia matr. n.2100</p>	<p>Geom. Matteo Occhiochiuso Tel. 329 5615292 E-Mail: matteo.occhiochiuso@virgilio.it Collegio dei Circondatori Geometri e Geometri Laureati di Lucera matr. n. 1101</p>				
<p>Dott. Nazario Di Lella Tel./Fax 0882.991704 cell. 328 3250902 E-Mail: geol.dilella@gmail.com Ordine regionale dei Geologi della Puglia matr. n. 345</p>					
<p>Progetto definitivo per la realizzazione di un impianto Fotovoltaico denominato "Apricena Industriale" da realizzarsi su aree industriali e cave nelle località "Podere Camilli - Tufara - San Giovanni - San Sabino", nel territorio comunale di Apricena (FG) per una potenza complessiva di 121,023 MWp e immissione di 96,300 MW, nonché delle opere connesse ed infrastrutture indispensabili alla costruzione e all'esercizio dell'impianto nei comuni di Apricena (FG) e San Severo (FG)</p>					
<p>AUTORITA' PROCEDENTE V.I.A.:  MINISTERO DELL'AMBIENTE E DELLA SICUREZZA ENERGETICA AUTORITA' PROCEDENTE A.U.:  REGIONE PUGLIA</p>					
<p>Oggetto: P7MVN25_Tavola 02.1.pdf Nome File: P7MVN25 Inquadramento territoriale delle opere di connessione su Carta Tecnica Regionale 2.1 Descrizione Elaborato:</p>					
00	Novembre 2022	Progetto definitivo	Arch.M.De Chellis	Ing. A. Mezzina	AM ENERGY S.R.L.
Rev.	Data	Oggetto della revisione	Elaborazione	Verifica	Approvazione
Scala: 1:5.000		Codice Pratica P7MVN25			
Formato: A1					