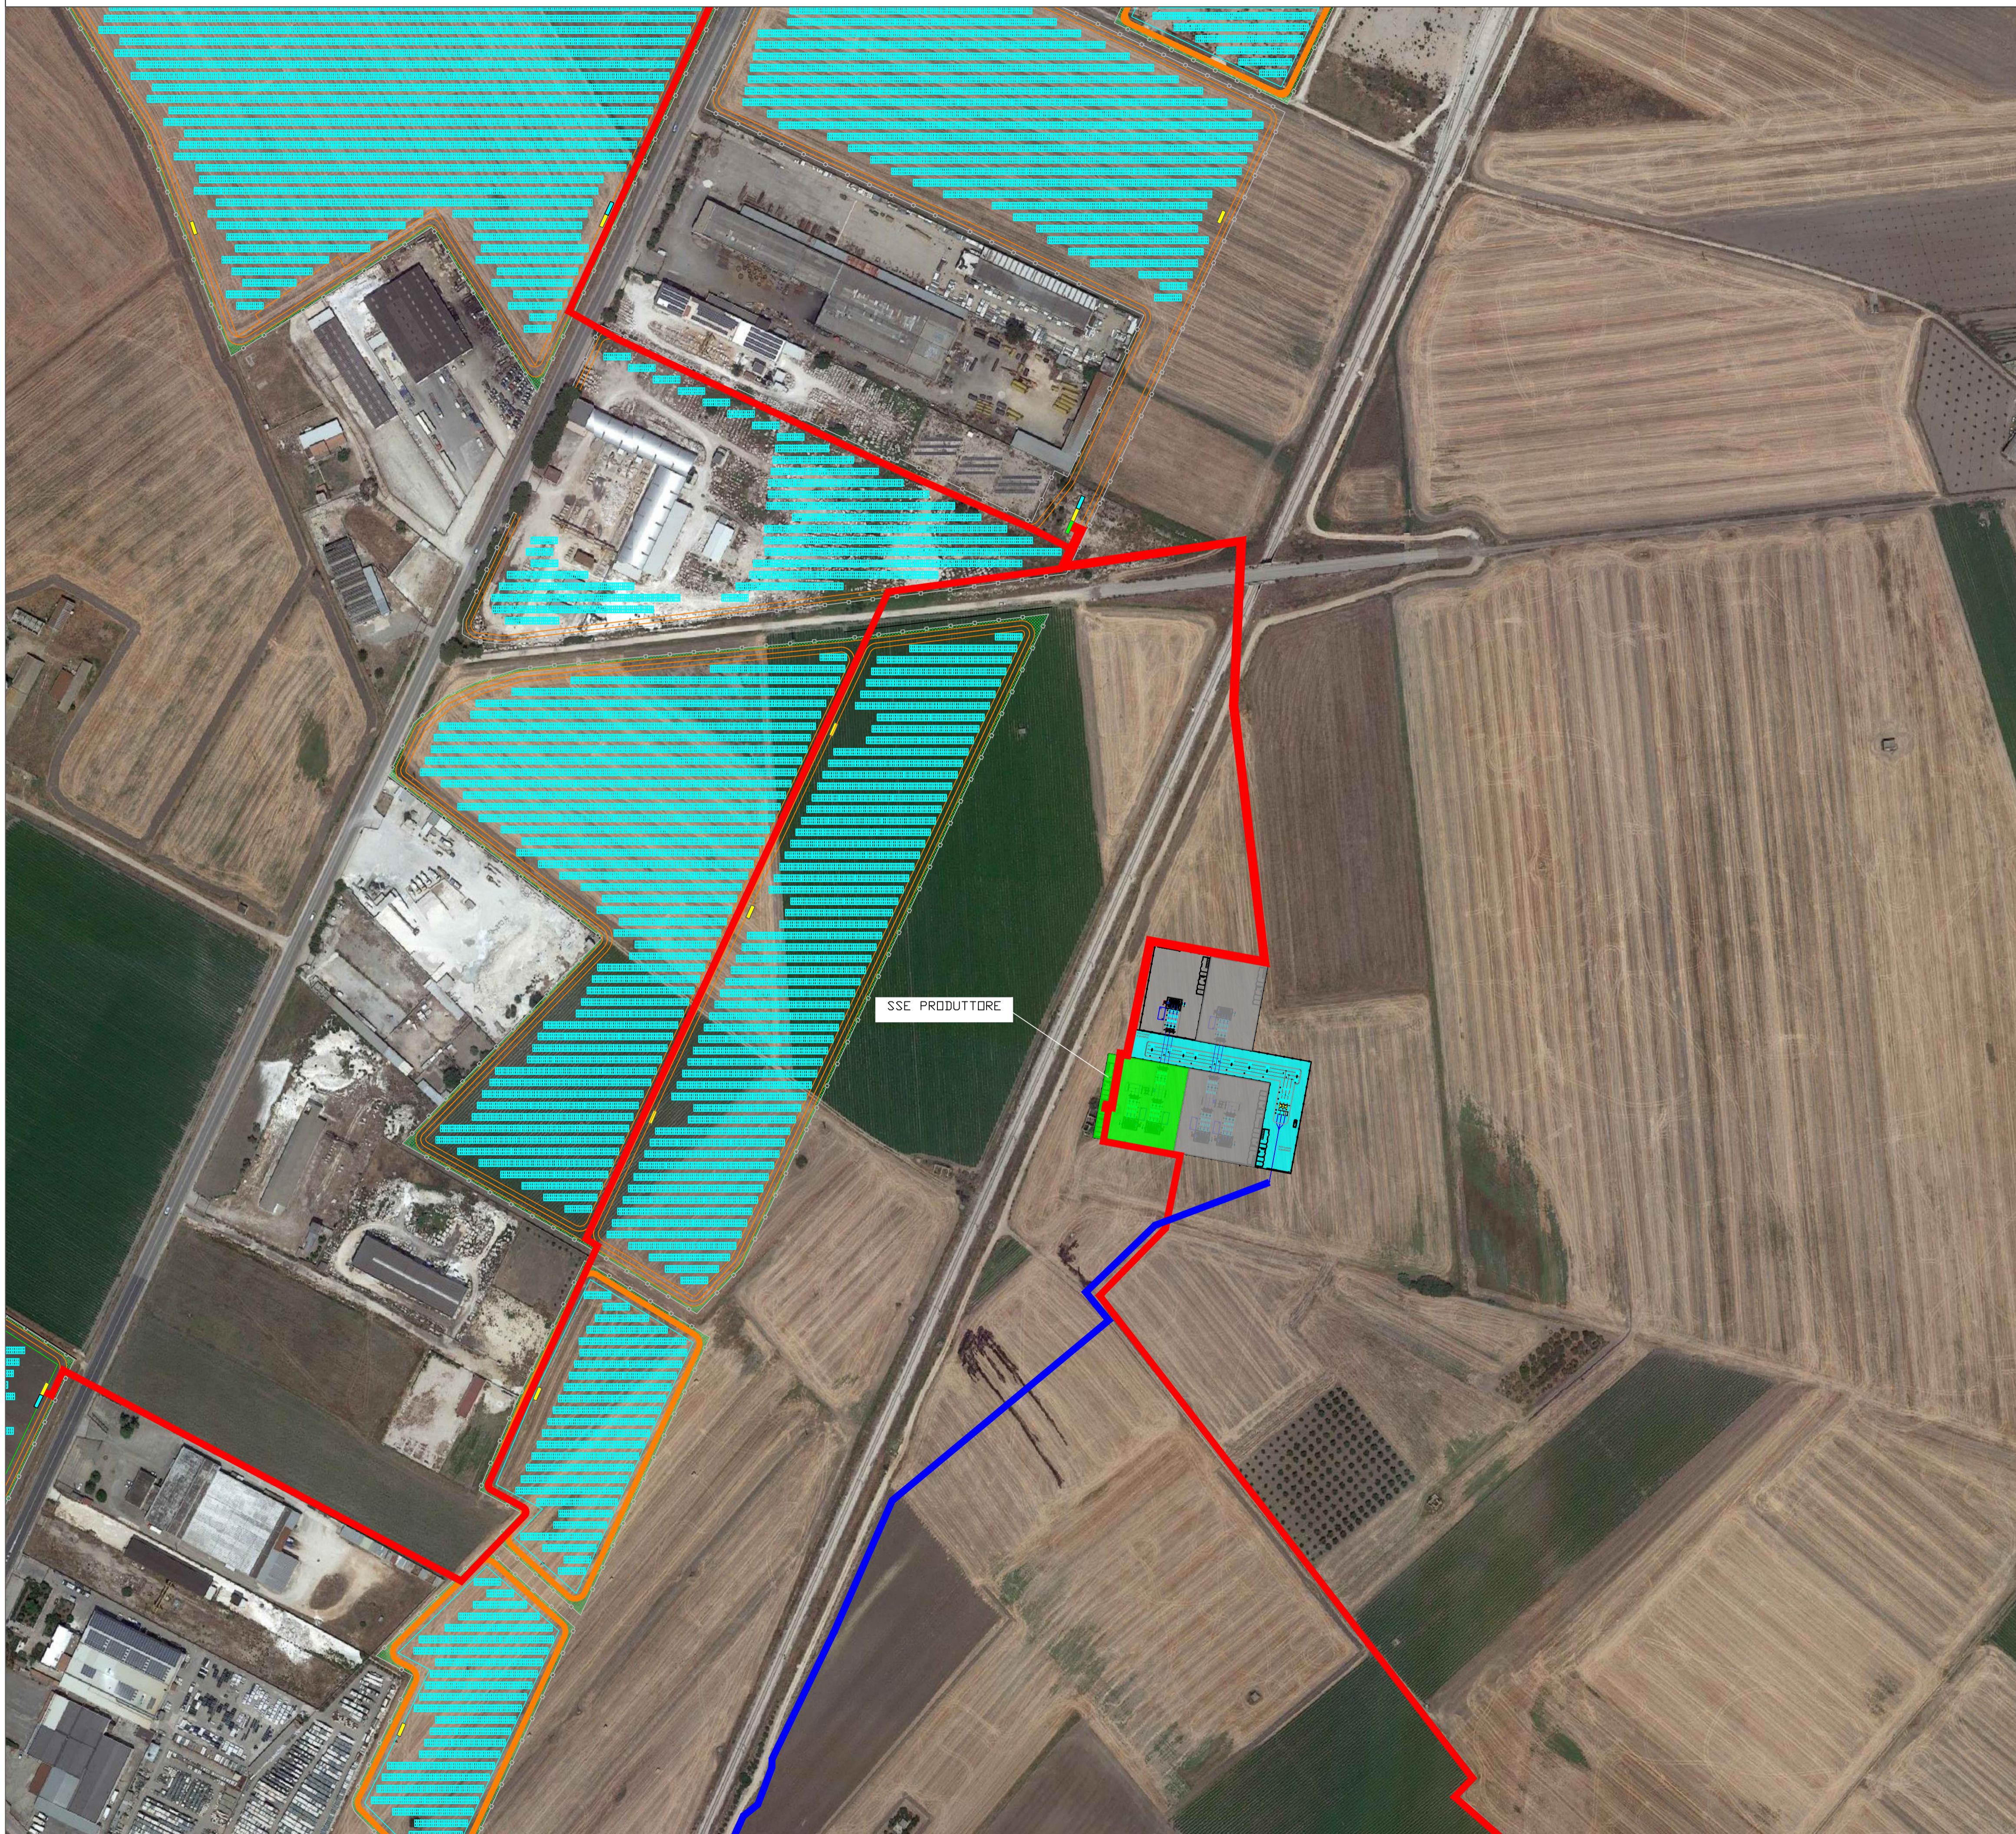
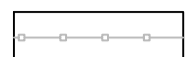


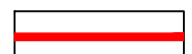

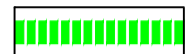














Inquadramento territoriale delle opere di connessione su Ortofotogrammetria- Scala 1:2.000



LEGENDA

-  Recinzione perimetrale a maglia metallica
-  Strada da realizzare
-  Siepe Perimetrale di mitigazione visiva
-  Elettrودotto dorsale esterno interrato MT 30kV - posa a trincea
-  Elettrودotto dorsale esterno interrato MT 150kV - posa a trincea
-  Elettrودotto interrato : posa mediante TOC
-  Delimitazione confini comunali
-  SSE Produttore
-  SSE Altri produttori
-  Area per la condivisione con altri produttori
-  Stazione Elettrica di Trasformazione della RTN a 380/150kv
-  Strutture fisse ad interasse 7 metri
-  Cabine di campo
-  Cabina locale tecnico
-  Cabina di raccolta

	
AM ENERGY S.R.L.* Sede: via Tiberio Solis, n. 128 - 71016 San Severo (FG) Pec: amenergy@pec.it P.Iva: 04304150719	plan A ENERGY S.R.L. Sede: Via Cavour n.104 - 40026 Imola BO Pec: planenergy@pec.it C.F. e P.IVA: 03530841204
STUDIO INGEGNERIA ELETTRICA MEZZINA dott. ing. Antonio Via T. Solis 128 71016 San Severo (FG) Tel. 0882 228072 Fax 0882 243651 e-mail: info@studiosmezzina.net Ordine degli ingegneri della Provincia di Foggia matr. n. 1804	Università di Foggia Dipartimento di Scienza Agraria, Alimenti, Risorse Naturali e Ingegneria (DARS) Sede: via Antonio Gramsci, 859/1 Foggia 71122 P.Iva: 03016180717
Dott. Biol. Leonardo Beccarisi Via D'Erighien, 43 - 73013 Galatina (LE) cell. 3209706895 E-Mail: beccarisil@gmail.com Ordine nazionale dei Biologi - Albo-Sezione matr. n. AA_067313	Dott.ssa Anastasia Agnoli Via Armando Diaz, 37 73100 Lecce (LE) cell. 3515100328 E-Mail: anastasia.agnoli98@gmail.com
Dott. Biol. Elisa Gatto Via S. Santo, 22 73044 Galatone (LE) cell. 3283433525 E-Mail: dottelisagatto@gmail.com Ordine nazionale dei Biologi matr.n. AA_090001	Dott. Agr. Barnaba Marinosci via Pilella 15, 73040 Alliste (LE) cell. 329 3620201 E-Mail: barnabamarinosci@gmail.com Ordine dei Dottori Agronomi e Forestali provincia di Lecce matr. n. 674
Dott. Antonio Feola Via Civitella n°25 84060 Moio della Civitella (SA) cell. 338 2593262 E-Mail: feolaantonio@gmail.com Ordine Nazionale dei Biologi matr. n. AA_047004	Arch. Gaetano Fornarelli Via Fulgiano Casale 17 73100 Lecce (LE) cell. 3358758545 E-Mail: gforngai@gmail.com Ordine degli Architetti della provincia di Lecce matr. n. 1739
NOSTOI s.r.l. Dott.ssa Maria Grazia Liseno Tel. 0972.081259 Fax 0972.83694 E-Mail: mgliseno@nostoi.it Elenco Nazionale Archeologo Fascia I matr. n. 1646	Ing. Tommaso Monaco Tel. 0885.429850 Fax 0885.090485 E-Mail: ing.tommaso@studiotecnicomonaco.it Ordine degli Ingegneri della provincia di Foggia matr. n. 2906
STUDIO FALCONE Ingegneria Ing. Antonio Falcone Tel. 0884.534378 Fax. 0884.534378 E-Mail: antonio.falcone@studiofalcone.eu Ordine degli Ingegneri di Foggia matr. n.2100	Geom. Matteo Occhiochiuso Tel. 329 5615292 E-Mail: matteo.occhiochiuso@virgilio.it Collegio dei Circondari Geometri e Geometri Laureati di Lucera matr. n. 1101
Dott. Nazario Di Lella Tel./Fax 0882.991704 cell. 328 3250902 E-Mail: geol.dilella@gmail.com Ordine regionale dei Geologi della Puglia matr. n. 345	
Progetto definitivo per la realizzazione di un impianto Fotovoltaico denominato "Apricina Industriale" da realizzarsi su aree industriali e cave nelle località "Podere Camilli - Tufara - San Giovanni - San Sabino", nel territorio comunale di Apricena (FG) per una potenza complessiva di 121,023 MWp e immissione di 96,300 MW, nonchè delle opere connesse ed infrastrutture indispensabili alla costruzione e all'esercizio dell'impianto nei comuni di Apricena (FG) e San Severo (FG)	
AUTORITA' PROCEDENTE V.I.A. :  MINISTERO DELL'AMBIENTE E DELLA SICUREZZA ENERGETICA	
AUTORITA' PROCEDENTE A.U. :  REGIONE PUGLIA	
Oggetto: P7MVN25_Tavola 03.1 Norma di riferimento: Inquadramento territoriale delle opere di connessione su Ortofotogrammetria	
00	Novembre 2022 Progetto definitivo Arch.M. De Chellis Ing. A. Mezzina AM ENERGY S.R.L.
Rev.	Data Oggetto della revisione Elaborazione Verifica Approvazione
Scala: 1:2000 Formato: A1 Codice Pratica: P7MVN25	