


**Planimetria delle opere di Utenza e di Rete per la connessione alla Sottostazione Elettrica Scala 1:1000**

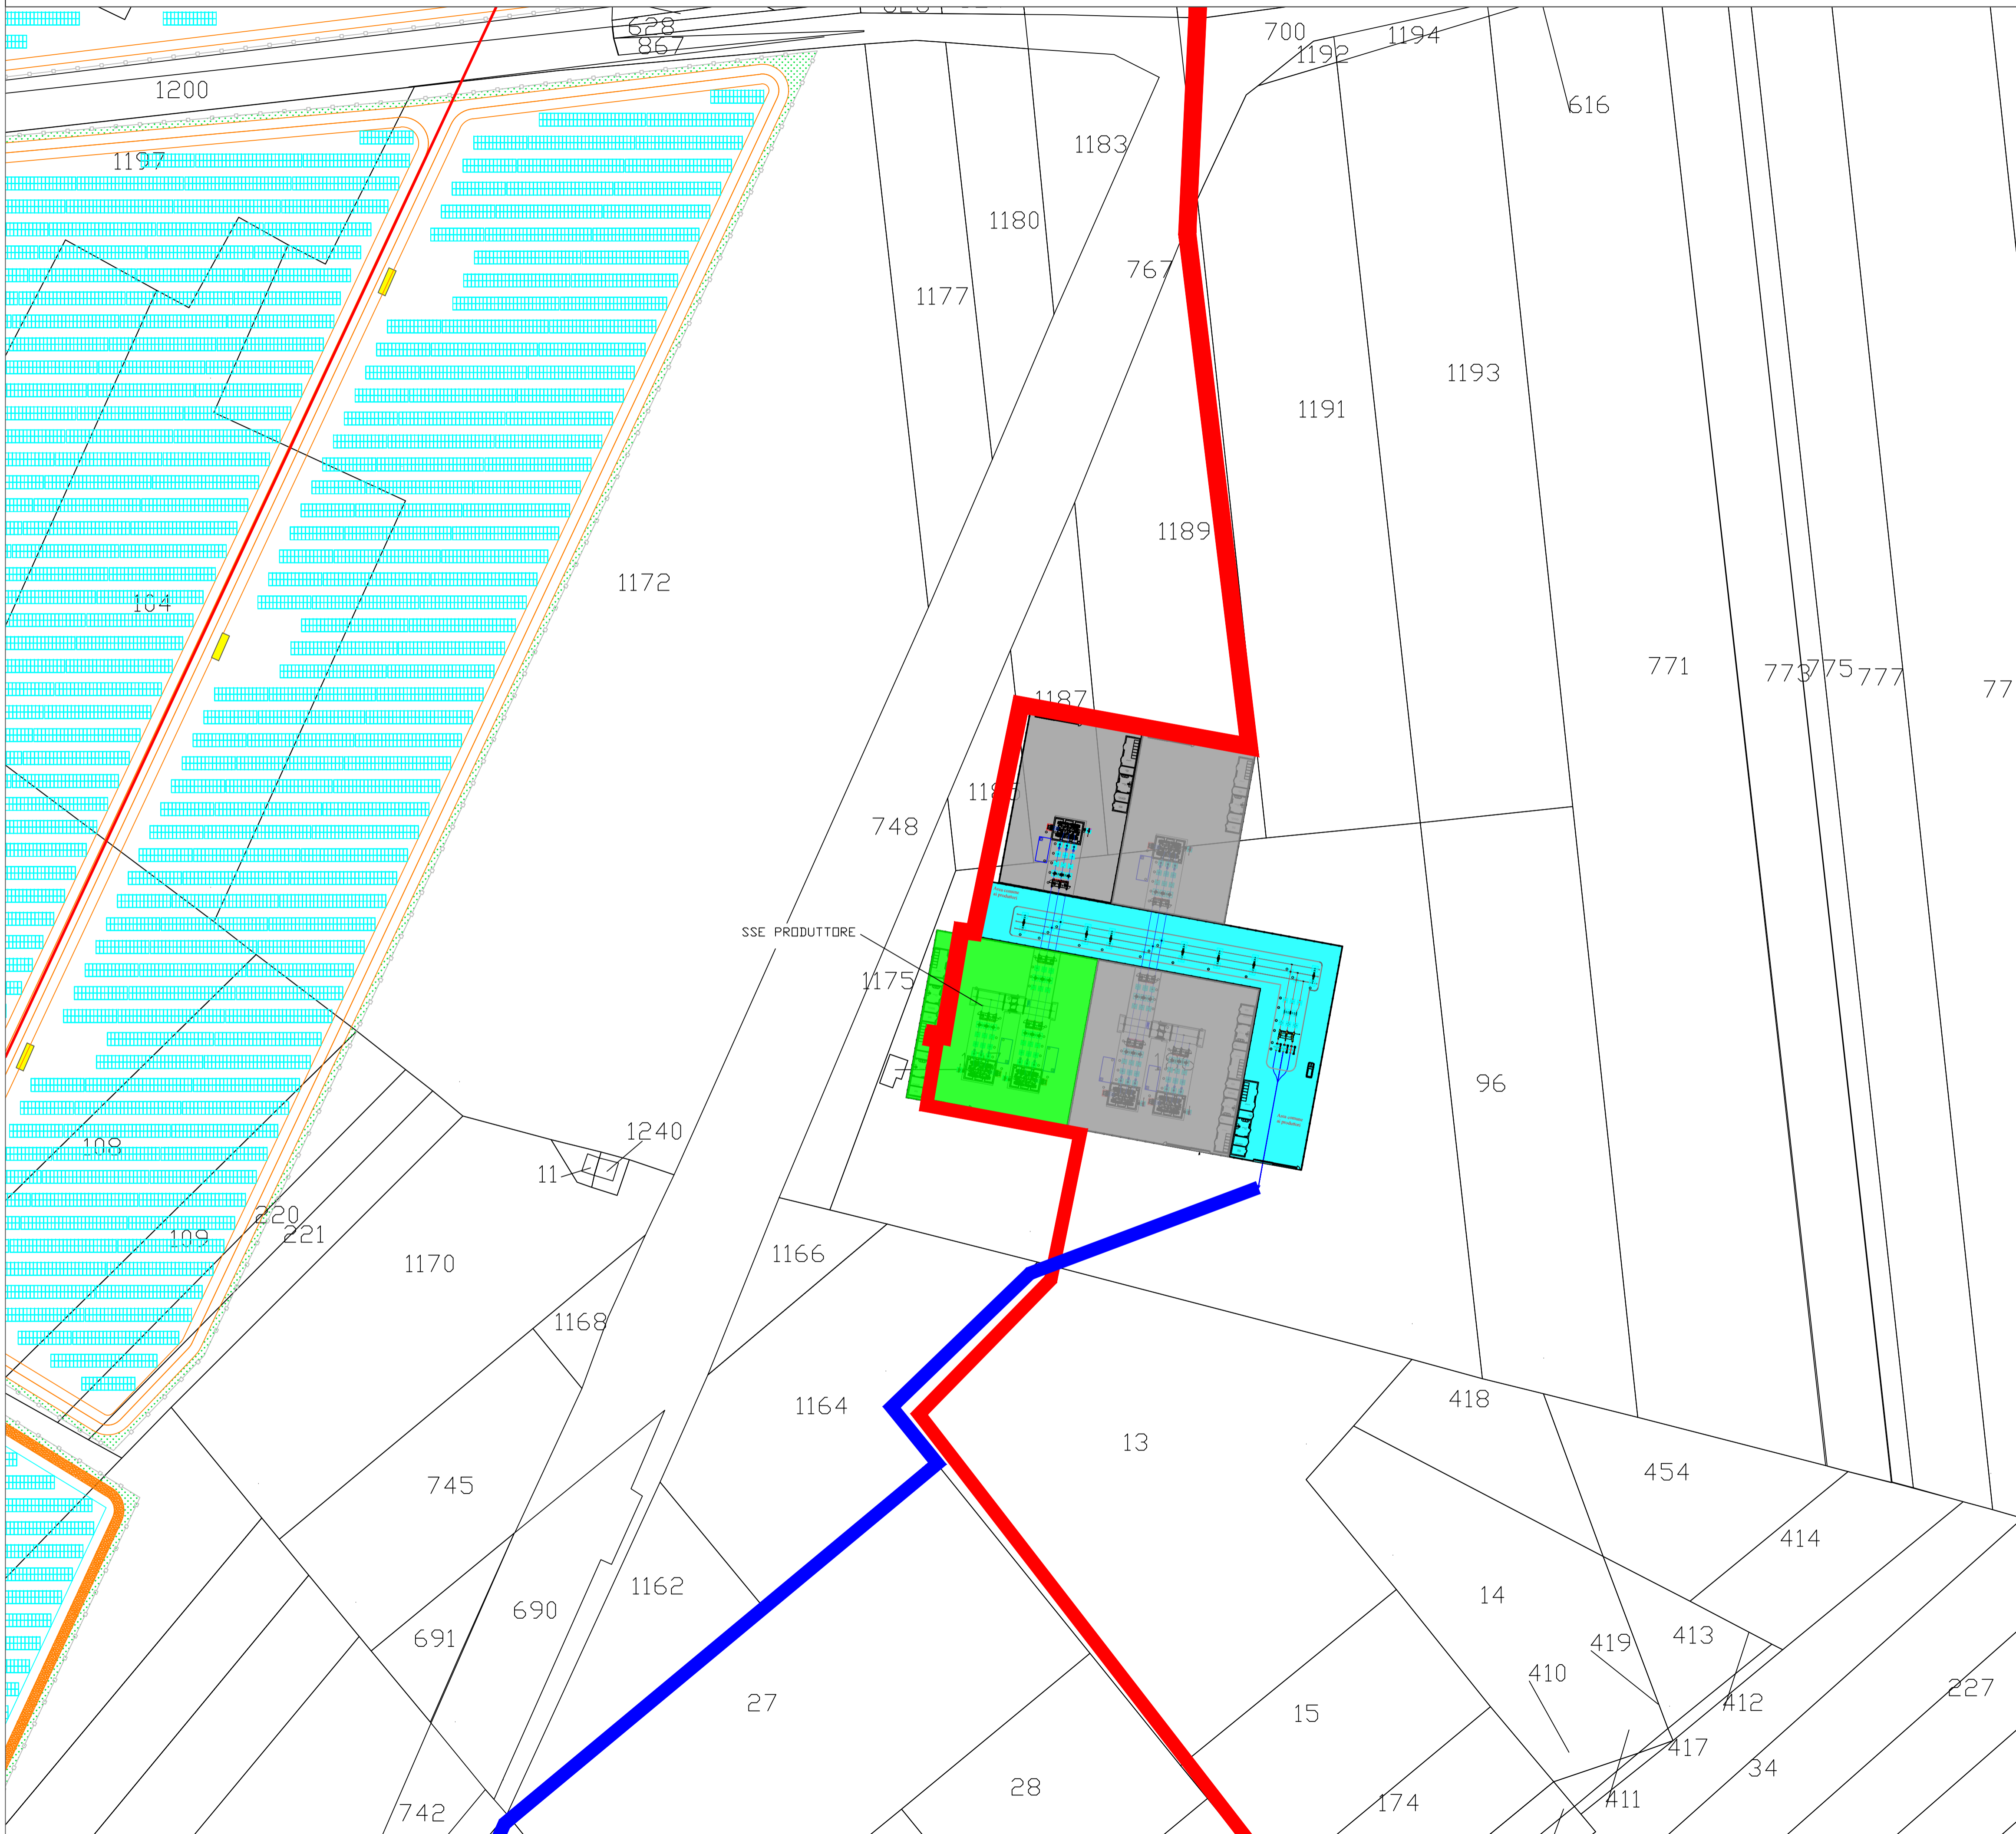

**LEGENDA**

- Recinzione perimetrale a maglia metallica
- Strada da realizzare
- Siepe Perimetrale di mitigazione visiva
- Elettrودotto dorsale esterno interrato MT 30kV - posa a trincea
- Elettrودotto dorsale esterno interrato MT 150kV - posa a trincea
- Elettrودotto interrato : posa mediante TOC
- Delimitazione confini comunali
- SSE Produttore
- SSE Altri produttori
- Area per la condivisione con altri produttori
- Stazione Elettrica di Trasformazione della RTN a 380/150kv
- Strutture fisse ad interasse 7 metri
- Cabine di campo
- Cabina locale tecnico
- Cabina di raccolta

<p><b>AM ENERGY S.R.L.*</b> Sede: via Tiberio Solis, n. 128 - 71016 San Severo (FG) Pec: amenergy@pec.it P.Iva: 04304150719</p>					
<p><b>plan A ENERGY S.R.L.</b> Sede: Via Cavour n.104 - 40026 Imola BO Pec: planenergy@pec.it C.F. e P.IVA: 03530841204</p>					
<p><b>STUDIO INGEGNERIA ELETTRICA MEZZINA</b> dott. ing. Antonio Via T. Solis 128   71016 San Severo (FG) Tel. 0882 228072   Fax 0882 243651 e-mail: info@studiosmezzina.net Ordine degli ingegneri della Provincia di Foggia matr. n. 1604</p>					
<p><b>Università di Foggia</b> Dipartimento di Scienza Agraria, Alimenti, Risorse Naturali e Ingegneria (DARNE) Sede: via Antonio Gramsci, 89/91 Foggia 71122 P.Iva: 03016180717</p>					
<p><b>Dott. Biol. Leonardo Beccarisi</b> Via D'Erighieri, 43 - 73013 Galatina (LE) cell. 3209706895 E-Mail: beccarisil@gmail.com Ordine nazionale dei Biologi Albo-Sezione matr. n. AA_067313</p>					
<p><b>Dott.ssa Anastasia Agnoli</b> Via Ammiraglio Diaz, 37   73100 Lecce (LE) cell. 3515100328 E-Mail: anastasia.agnoli98@gmail.com</p>					
<p><b>Dott. Biol. Elisa Gatto</b> Via S. Santo, 22   73044 Galatone (LE) cell. 3283433525 E-Mail: dottelegatto@gmail.com Ordine nazionale dei Biologi matr. n. AA_090001</p>					
<p><b>Dott. Agr. Barnaba Marinosci</b> via Pilella 15, 73040 Allista (LE) Cell. 329 3620201 E-Mail: barnabamarinosci@gmail.com Ordine dei Dottori Agronomi e Forestali provincia di Lecce matr. n. 674</p>					
<p><b>Dott. Antonio Feola</b> Via Civitella n°25   84060 Moio della Civitella (SA) cell. 338 2953262 E-Mail: feolantoni@gmail.com Ordine Nazionale dei Biologi matr. n. AA_047004</p>					
<p><b>Arch. Gaetano Fornarelli</b> Via Fulgignano Casale 17   73100 Lecce (LE) cell. 3358758645 E-Mail: forngae@gmail.com Ordine degli Architetti della provincia di Lecce matr. n. 1739</p>					
<p><b>NOSTOI s.r.l.</b> <b>Dott.ssa Maria Grazia Liseno</b> Tel. 0972.081259   Fax 0972.83694 E-Mail: mgliseno@nostoi.it Elenco Nazionale Archeologo Fascia I matr. n. 1646</p>					
<p><b>Ing. Tommaso Monaco</b> Tel. 0885.429850   Fax 0885.090485 E-Mail: ing.tommaso@studioditecnocomaco.it Ordine degli Ingegneri della provincia di Foggia matr. n. 2906</p>					
<p><b>STUDIO FALCONE</b> <b>Ing. Antonio Falcone</b> Tel. 0884.534378   Fax. 0884.534378 E-Mail: antonio.falcone@studiofalcone.eu Ordine degli Ingegneri di Foggia matr. n.2100</p>					
<p><b>Geom. Matteo Occhiochiuso</b> Tel. 329 5615292 E-Mail: matteo.occhiochiuso@virgilio.it Collegio dei Circondari Geometri e Geometri Laureati di Lucera matr. n. 1101</p>					
<p><b>Dott. Nazario Di Lella</b> Tel./Fax 0882 991704   cell. 328 3250902 E-Mail: geol.dilella@gmail.com Ordine regionale dei Geologi della Puglia matr. n. 345</p>					
<p><b>Progetto definitivo per la realizzazione di un impianto Fotovoltaico denominato "Apricena Industriale" da realizzarsi su aree industriali e cave nelle località "Podere Camilli - Tufara - San Giovanni - San Sabino", nel territorio comunale di Apricena (FG) per una potenza complessiva di 121,023 MWp e immissione di 96,300 MW, nonchè delle opere connesse ed infrastrutture indispensabili alla costruzione e all'esercizio dell'impianto nei comuni di Apricena (FG) e San Severo (FG)</b></p>					
<p>AUTORITA' PROCEDENTE V.I.A.:  <b>MINISTERO DELL'AMBIENTE E DELLA SICUREZZA ENERGETICA</b> / AUTORITA' PROCEDENTE A.U.:  <b>REGIONE PUGLIA</b></p>					
<p>Oggetto: <b>P7MVN25_Tavola 04.1.pdf</b> Norma Edilizia: <b>Planimetria delle opere di Utenza e di Rete per la Connessione alla SSE su cartografia Catastale</b> Descrizione Elaborato:</p>					
00	Novembre 2022	Progetto definitivo	Arch.M. De Chellis	Ing. A. Mezzina	AM ENERGY S.R.L.
Rev.	Data	Oggetto della revisione	Elaborazione	Verifica	Approvazione
Scala: 1:1.000		Codice Pratica: <b>P7MVN25</b>			
Formato: A1					