



- Area SSE AM ENERGY srf "Apricena Industriale"
- SSE Altri Produttori facenti parte della condivisione stallo
- Area Comune ai Produttori
- Nuova viabilità di accesso alla Sottostazione Utente ed area condivisa

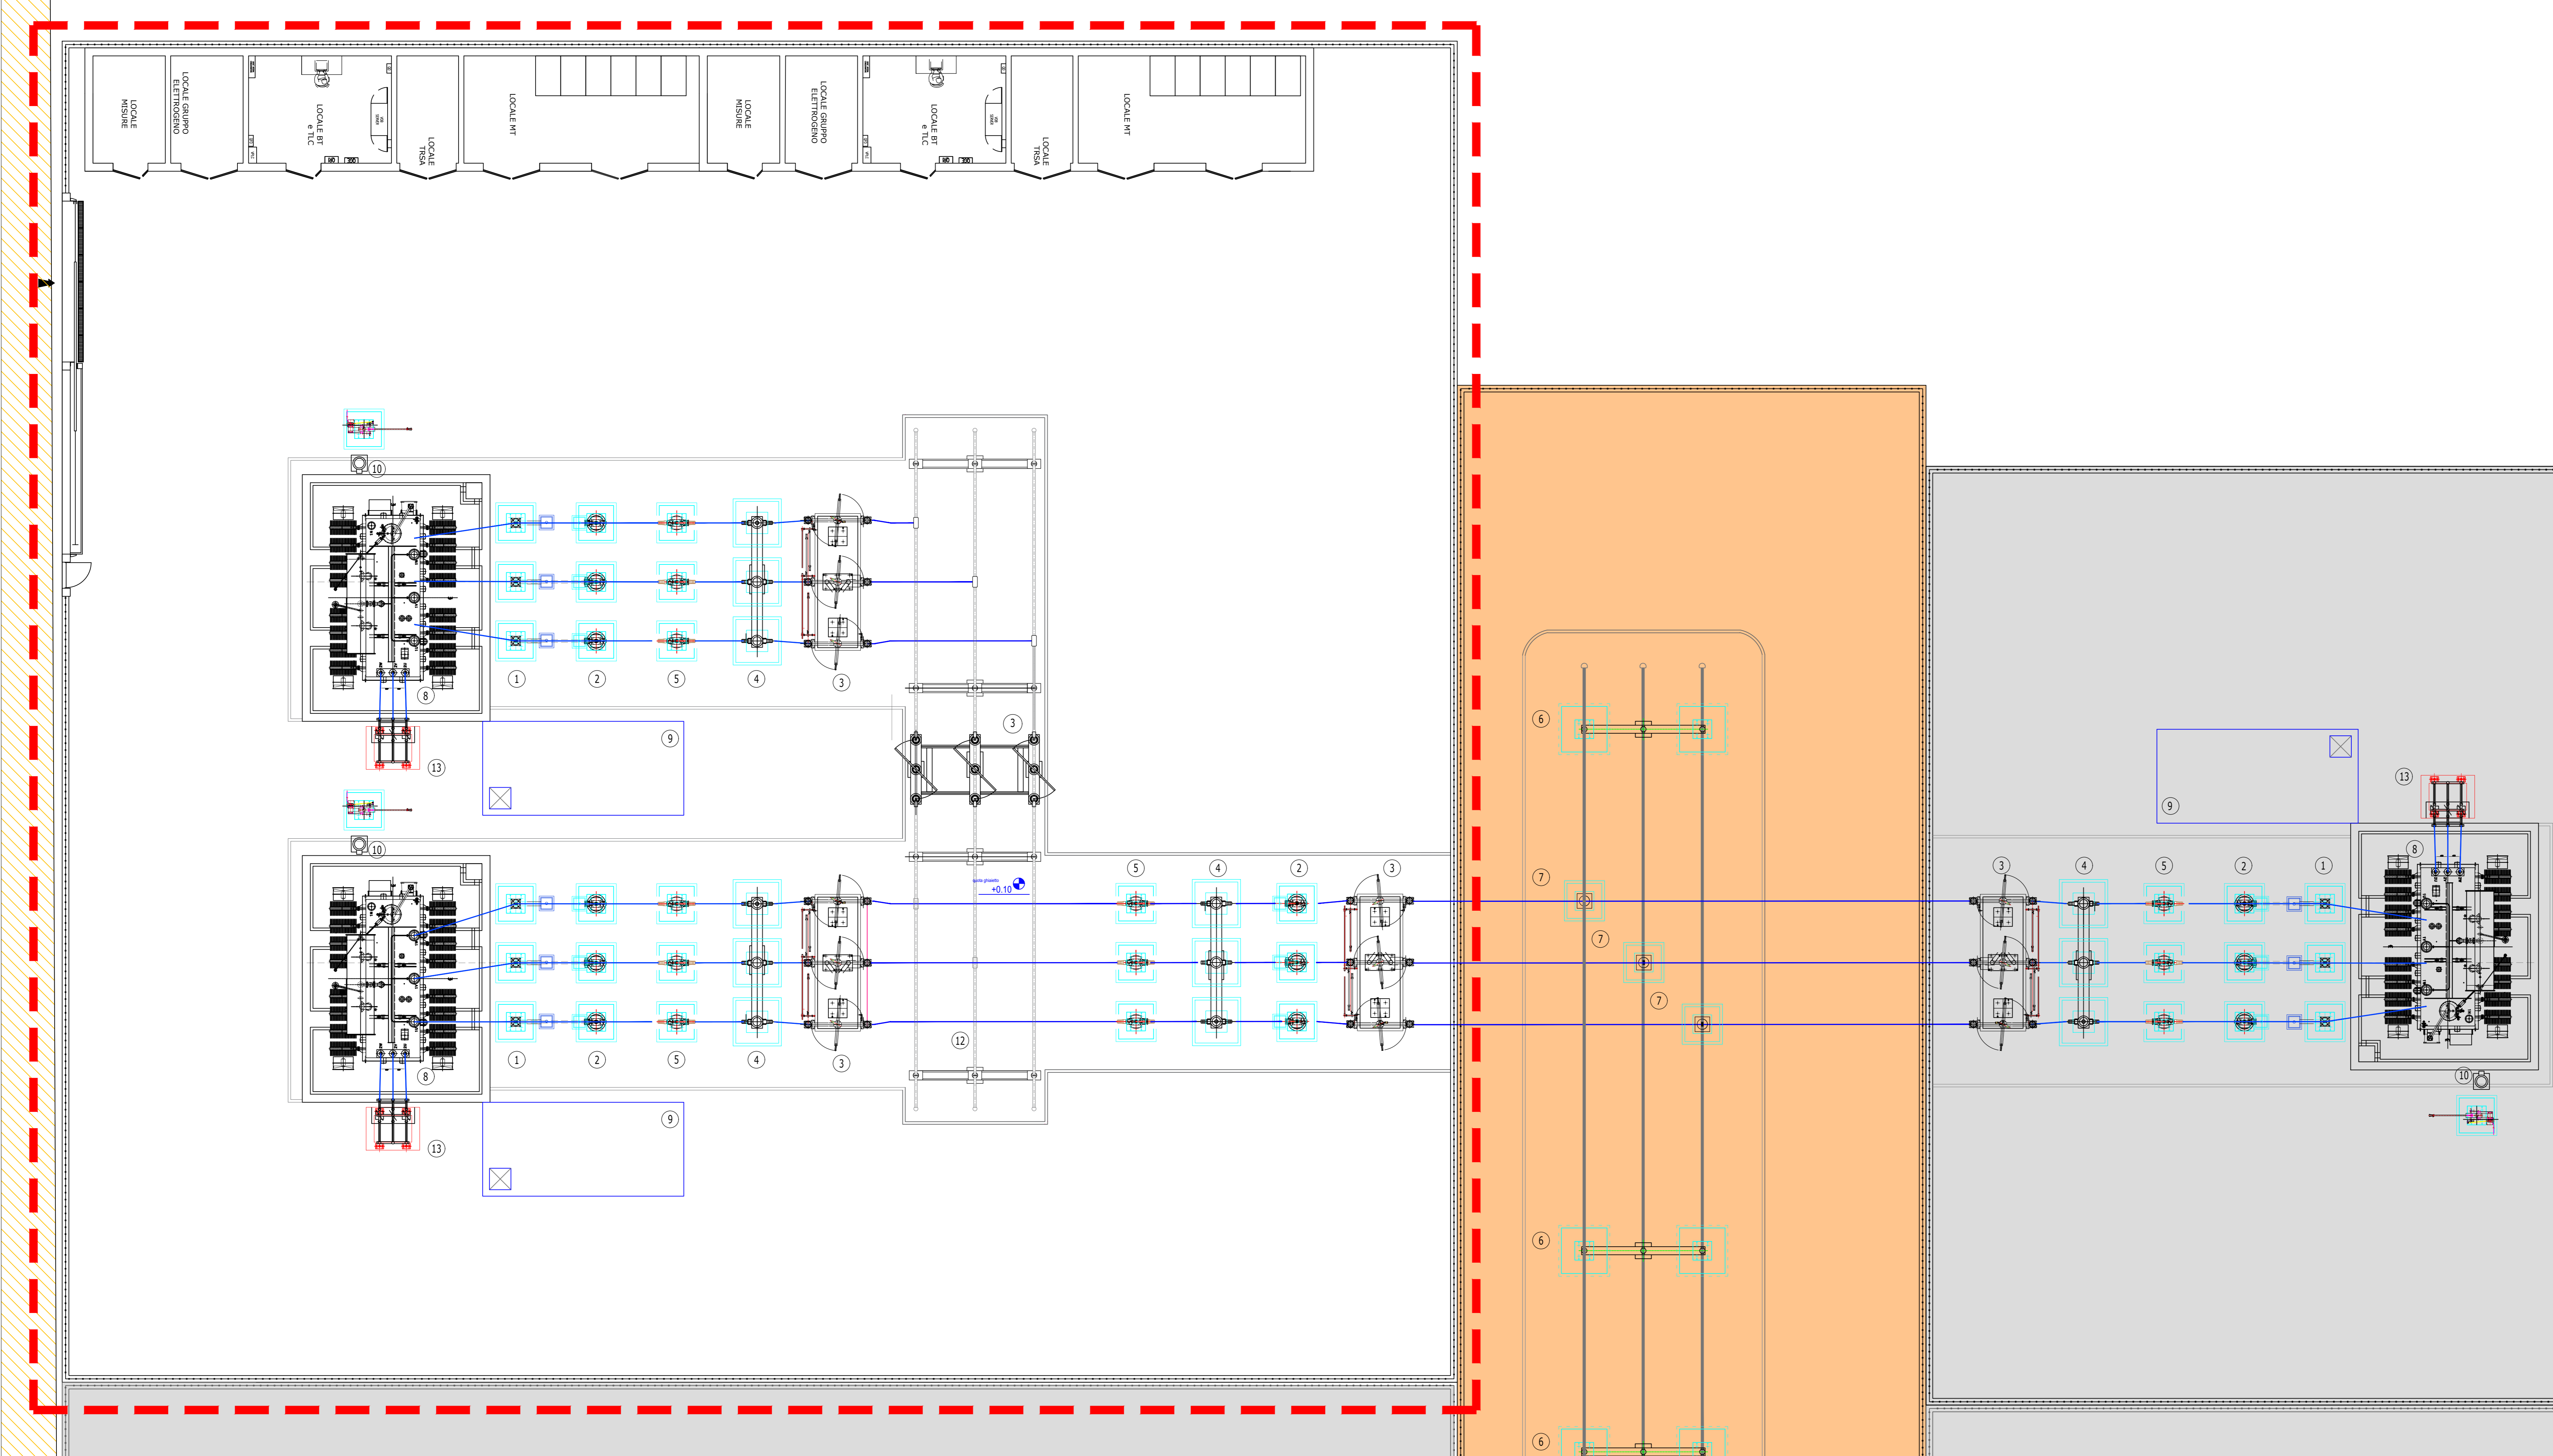

APPARECCHIATURE ELETTROMECCANICHE

Posizione	Descrizione componente
0	TERMINALE CAVO
1	SCARICATORE DI SOVRATENSIONE AT
2	TRASFORMATORE DI TENSIONE TV
3	SEZIONATORE 170kV CON LAME DI TERRA
4	INTERRUTTORE 170kV
5	TRASFORMATORE DI CORRENTE TA 170kV
6	ISOLATORE C8 SUPPORTO SBARRE
7	COLONNINO ISOLATORE DI SUPPORTO 150 KW
8	TRASFORMATORE 150 ±12X1.25%/30 KV
9	VASCA OLIO TRASFORMATORE
10	SEZIONATORE NEUTRO TRASFORMATORE
12	SUPPORTO SBARRE
13	SUPPORTO CAVI MT

Sezione elettromeccanica longitudinale del montante di trasformazione - scala 1:100

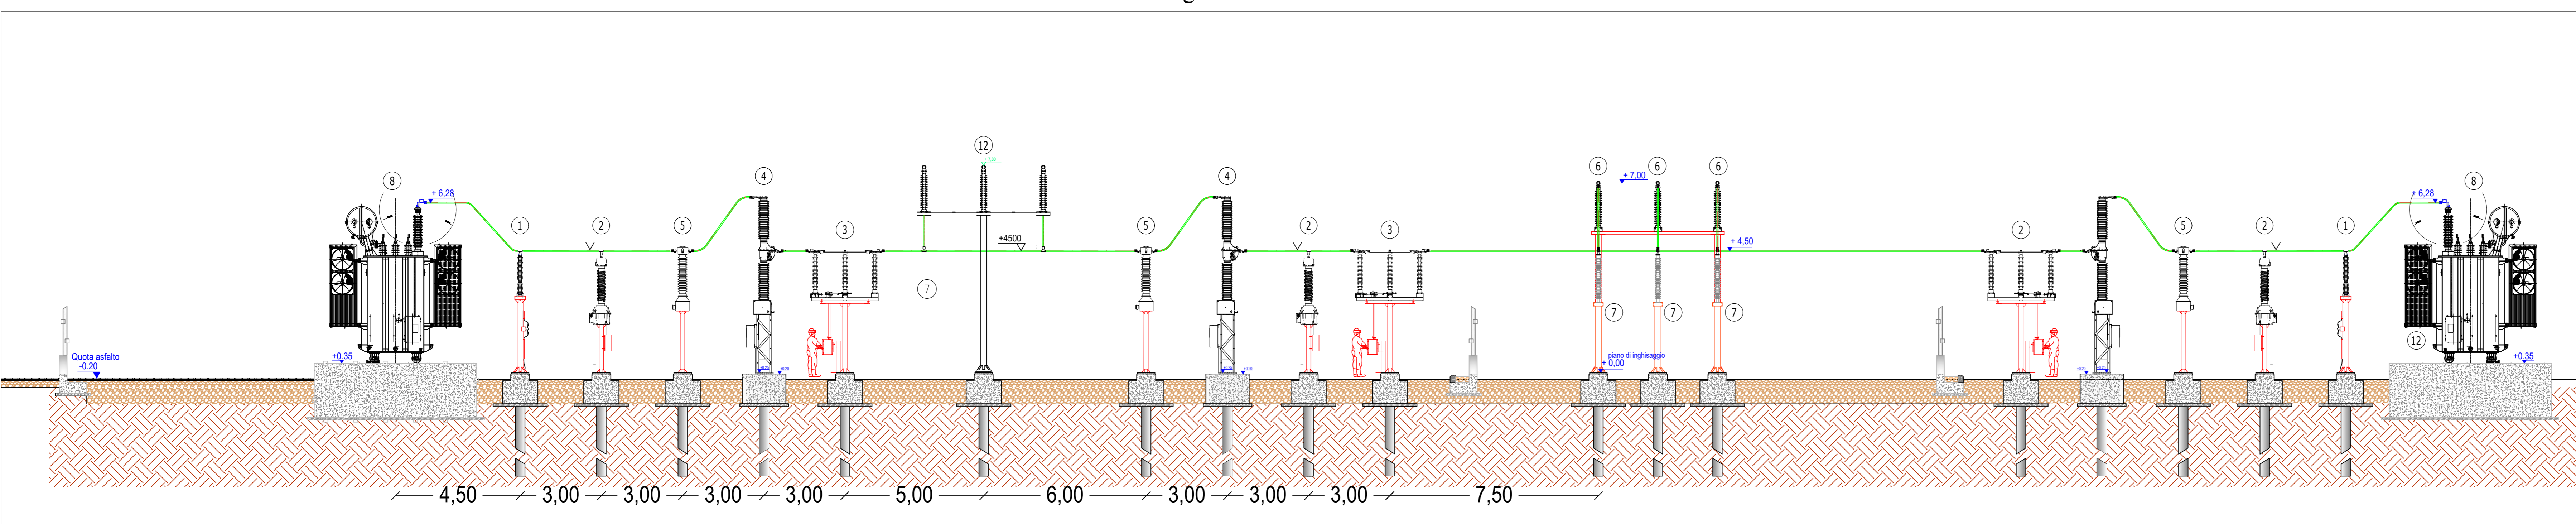

REGIONE PUGLIA
COMUNE DI APRICENA

PROVINCIA DI FOGGIA
COMUNE DI SAN SEVERO

AM ENERGY S.R.L.
Sede: via Tiberto Doni, n. 128 - 71016 San Severo (FG)
Pec: amenergysrl@pec.it
P.Fax: 04344130719

PLAN A ENERGY S.R.L.
Sede: Via Carroz n.101 - 40206 Inola 9D
Pec: planenergysrl@pec.it
C.F. e P.IVA: 0305941054

STUDIO INGEGNERIA ELETTRICA
MEZZINA 001, Ing. Antonio
Via F. Saba, 126 - 71101 San Severo (FG)
Tel. 0882 238072 | Fax. 0882 243651
e-mail: info@studiomeccanica.net

Università di Foggia
Dipartimento di Scienze Agrarie, Alimentari, Risorsa
Naturali e Ingegneria (DARNE)
Sede: via Antonio Gramsci, 8391 Foggia 71122
P.fax: 0871/550171

Dott. Biol. Leonardo Beccarisi
Via C. Degan, 43 - 71013 Grottole (FG)
tel. 329795999
E-Mail: leonardobeccarisi@gmail.com
Ordine Nazionale dei Biologi mat. n. AA_067313

Dott.ssa Anastasia Agnoli
Via Ameno, 26 - 71101 Grottole (FG)
tel. 321510328
E-Mail: anastasiaagnoli@gmail.com

Dott. Biol. Elisa Gatto
Via S. Sano, 22 | 73044 Grottole (FG)
tel. 329436205
E-Mail: elisagatto@gmail.com
Ordine Nazionale dei Biologi mat. n. AA_590001

Dott. Agr. Barnaba Marinosci
Via Pietra 18, 71040 Alano (FG)
Cell. 320 8020201
E-Mail: barnabamarinosci@gmail.com
Ordine dei Dottori Agronomi e Forestali provincia di Lecce mat. n. E74

Dott. Antonio Faeta
Via Ciriola n.251, 84400 Mola di Ciriola (SA)
tel. 339 250242
E-Mail: faetaa@virgilio.it
Ordine Nazionale dei Biologi mat. n. AA_047001

Arch. Gaetano Fomarelli
Via Falsognano Casale 17, 71102 Lucce (FG)
tel. 326919454
E-Mail: toggeri@gmail.com
Ordine degli Architetti della provincia di Lecce mat. n. 1732

NOSTOI s.r.l.
Dott.ssa Maria Grazia Liseno
Tel. 0722 211201 | Fax 0722 31054
E-Mail: ingegner@nostoi.it
E-Mail: maria@nostoi.it

Ing. Tommaso Monaco
Tel. 0882 428000 | Fax 0882 090485
E-Mail: ing.monaco@studiomeccanica.it
Ordine degli Ingegneri della provincia di Foggia mat. n. 2096

STUDIO FALCONE
P.zza S. Maria 1
Tel. 0884 234373 | Fax 0884 234379
E-Mail: antonio.falcone@studiomeccanica.net

Geom. Matteo Occhiochiuso
Tel. 0882 341330
E-Mail: matteo.occhiochiuso@ing.it
Collegio dei Geometri e Geometri Laureati
di Lucera mat. n. 1101

Dott. Nazario Di Lella
Tel. 0882 891704 | tel. 328 3250002
E-Mail: geodivella@studiomeccanica.net
Ordine Regionale dei Geologi della Puglia mat. n. 345

Progetto definitivo per la realizzazione di un impianto Fotovoltaico denominato "Apricena Industriale" da realizzarsi su aree industriali e cave nelle località "Podere Camilli - Tufara - San Giovanni - San Sabino", nel territorio comunale di Apricena (FG) per una potenza complessiva di 121,323 MWp e immissione di 96.300 MW, nonché delle opere connesse ed Infrastrutture indispensabili alla costruzione e all'esercizio dell'impianto nei comuni di Apricena (FG) e San Severo (FG)

AUTORIZZAZIONE: **MINISTERO DELL'AMBIENTE E DELLA SICUREZZA ENERGETICA**
PROCEDENTE V.I.A. n. P7MVN25_TAVOLA_06.pdf