

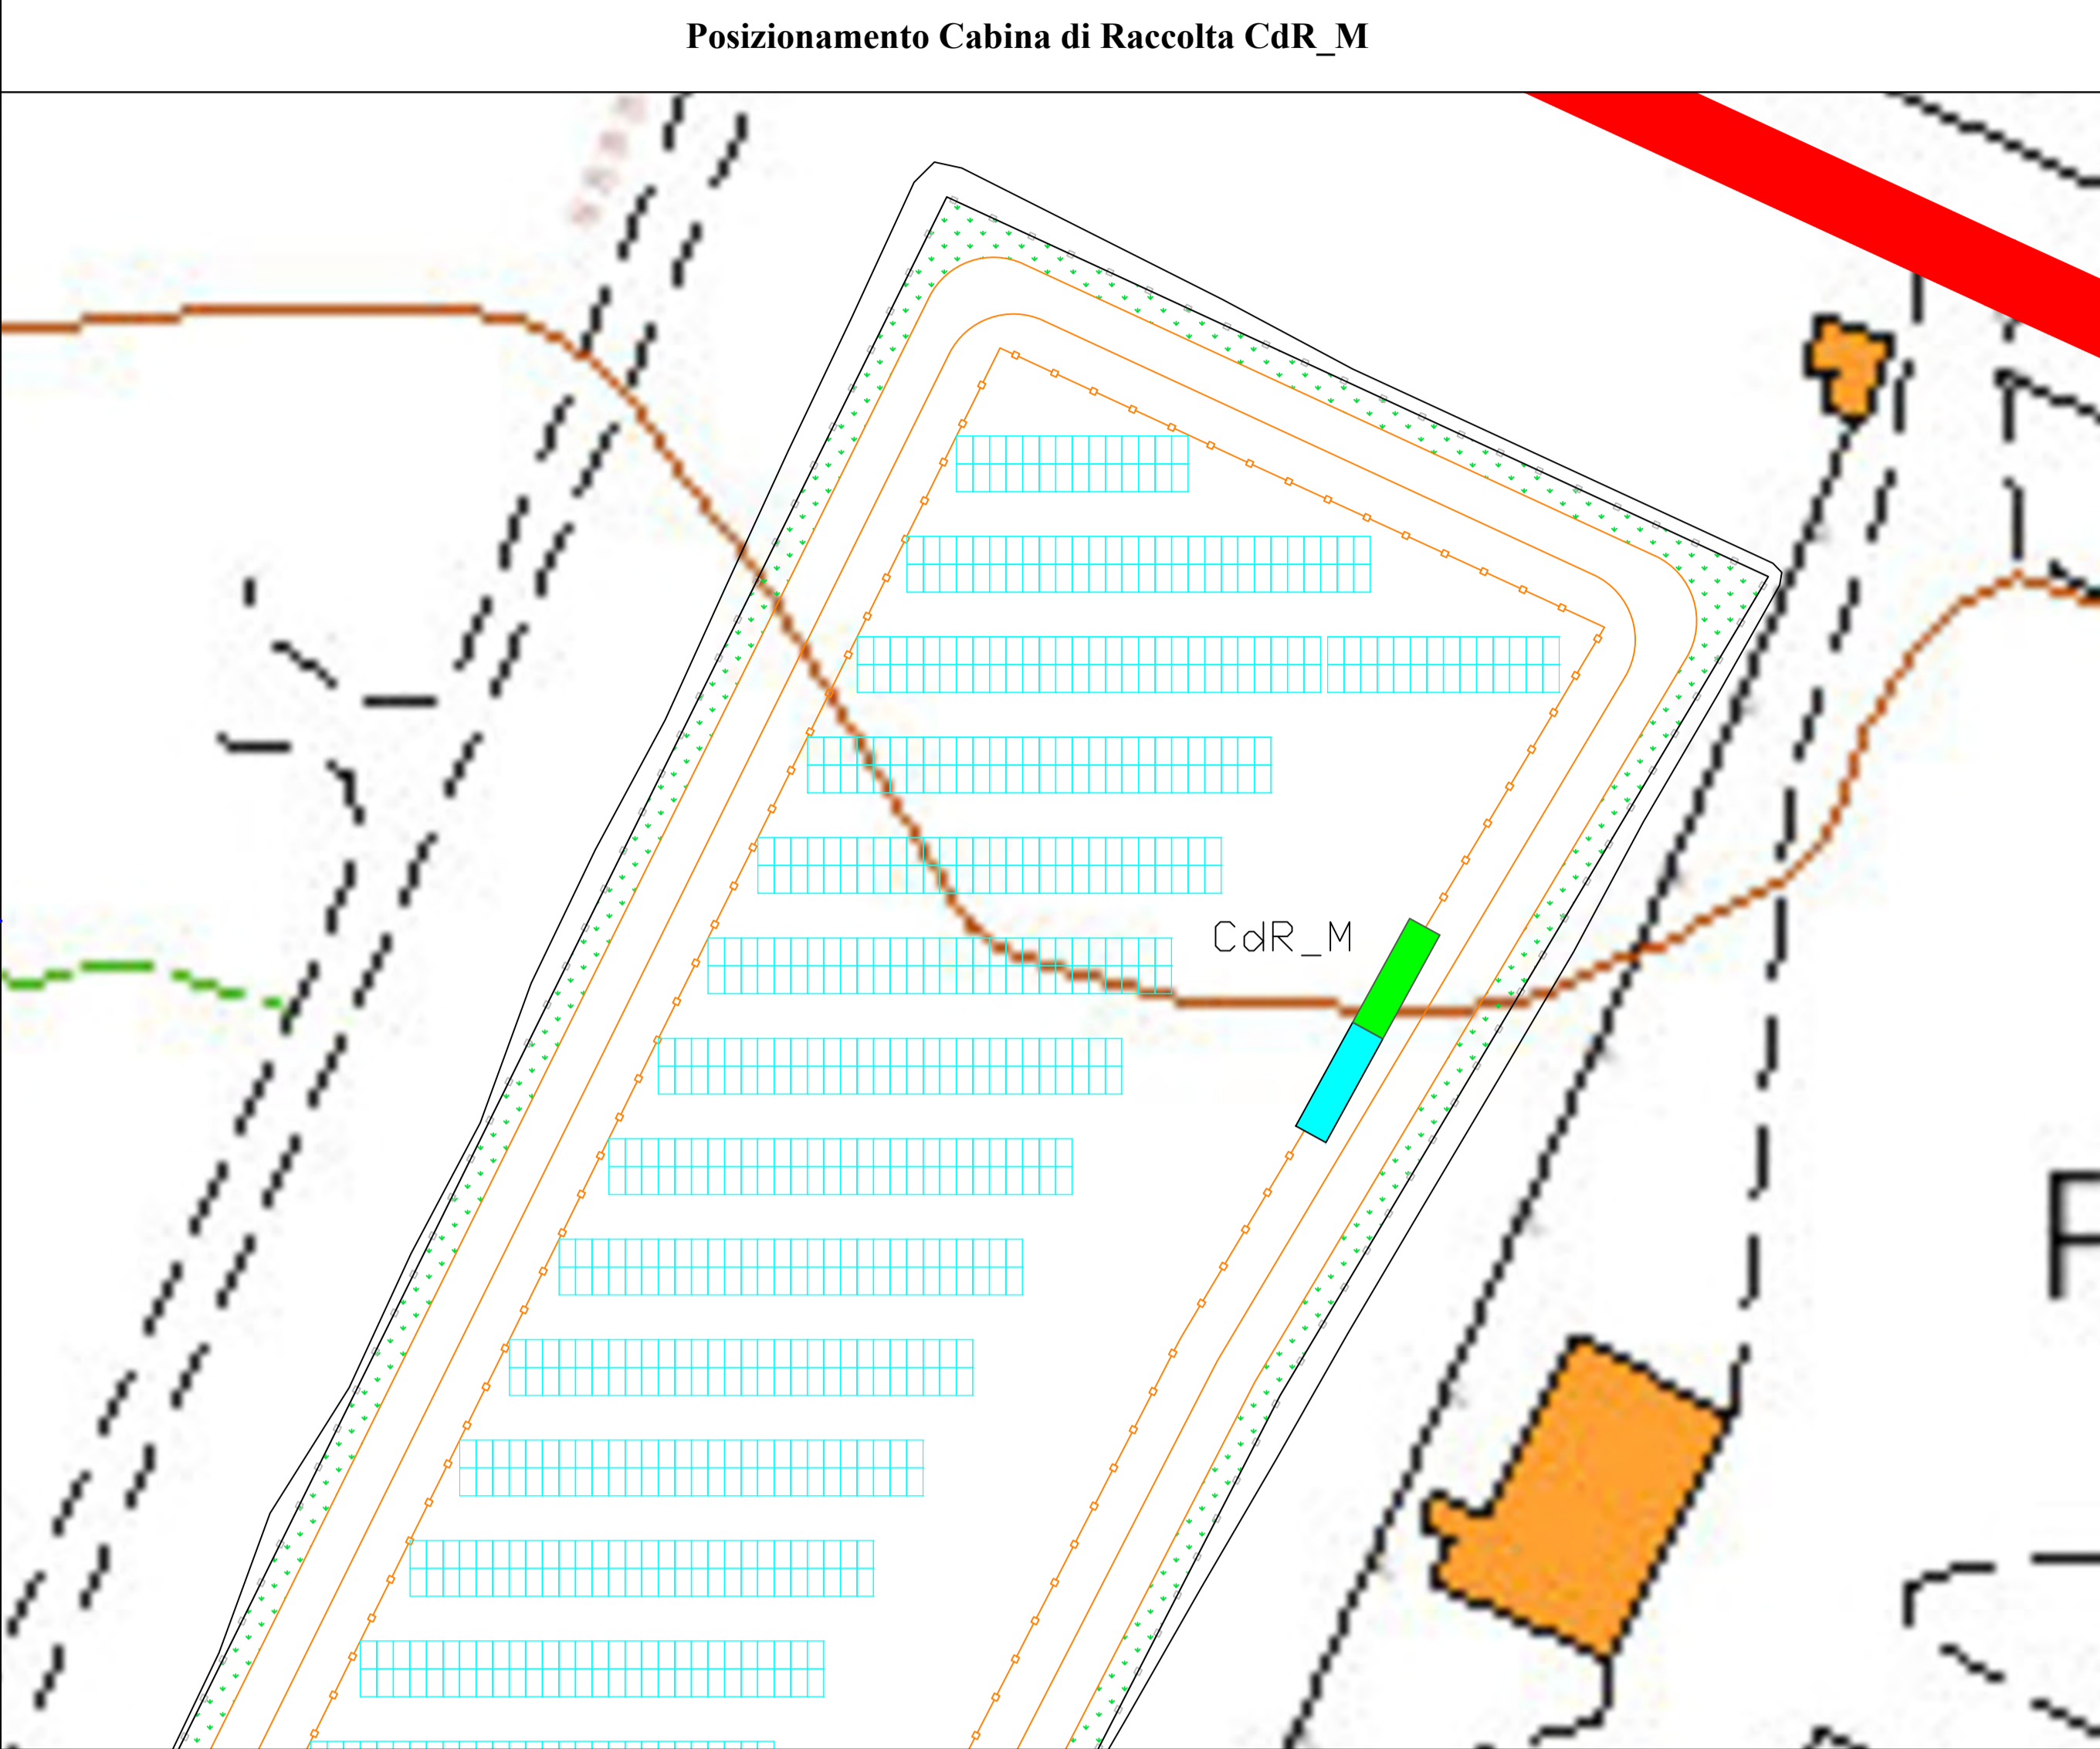


Posizionamento Cabina di Raccolta CdR_M

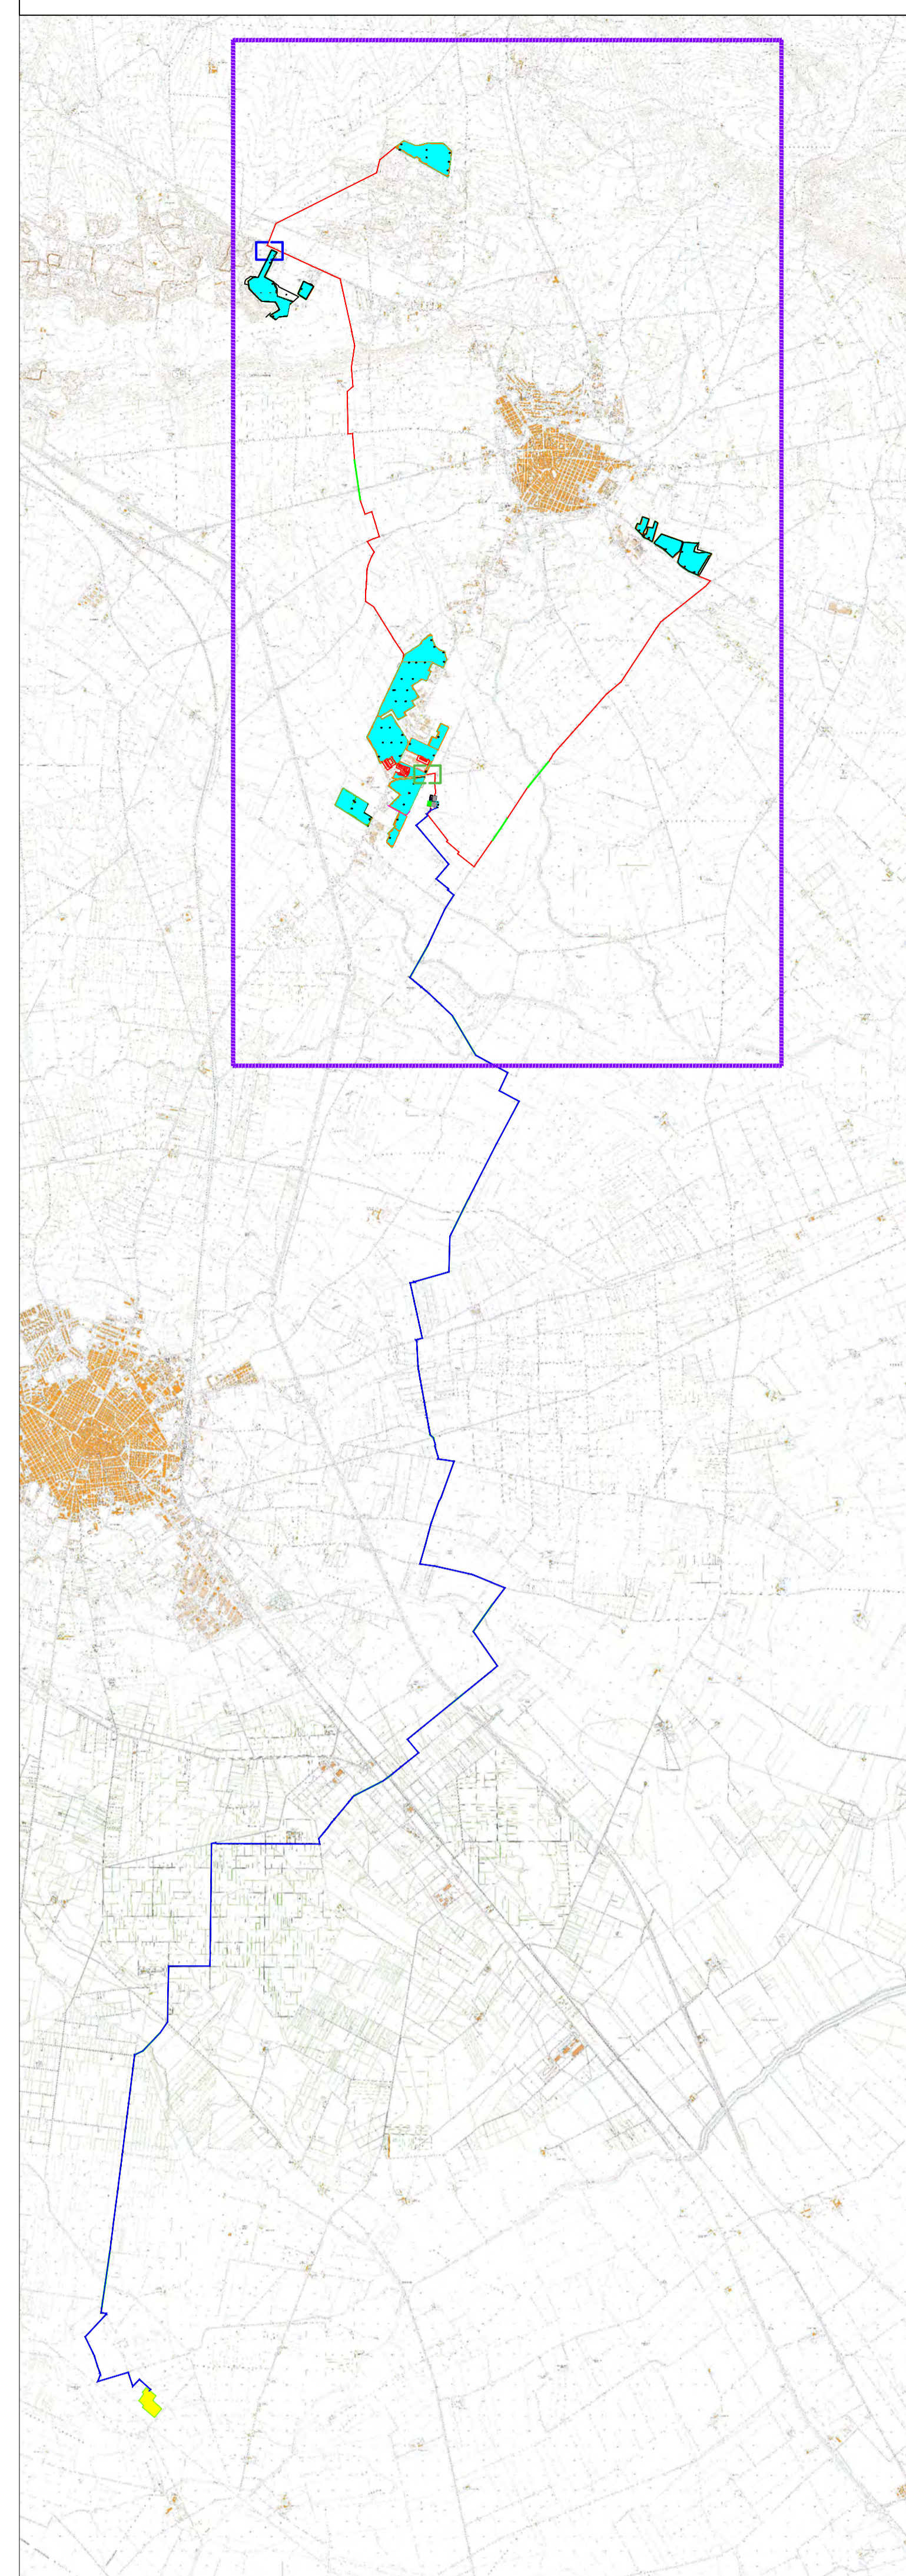

Posizionamento Cabina di Raccolta CdR_S2

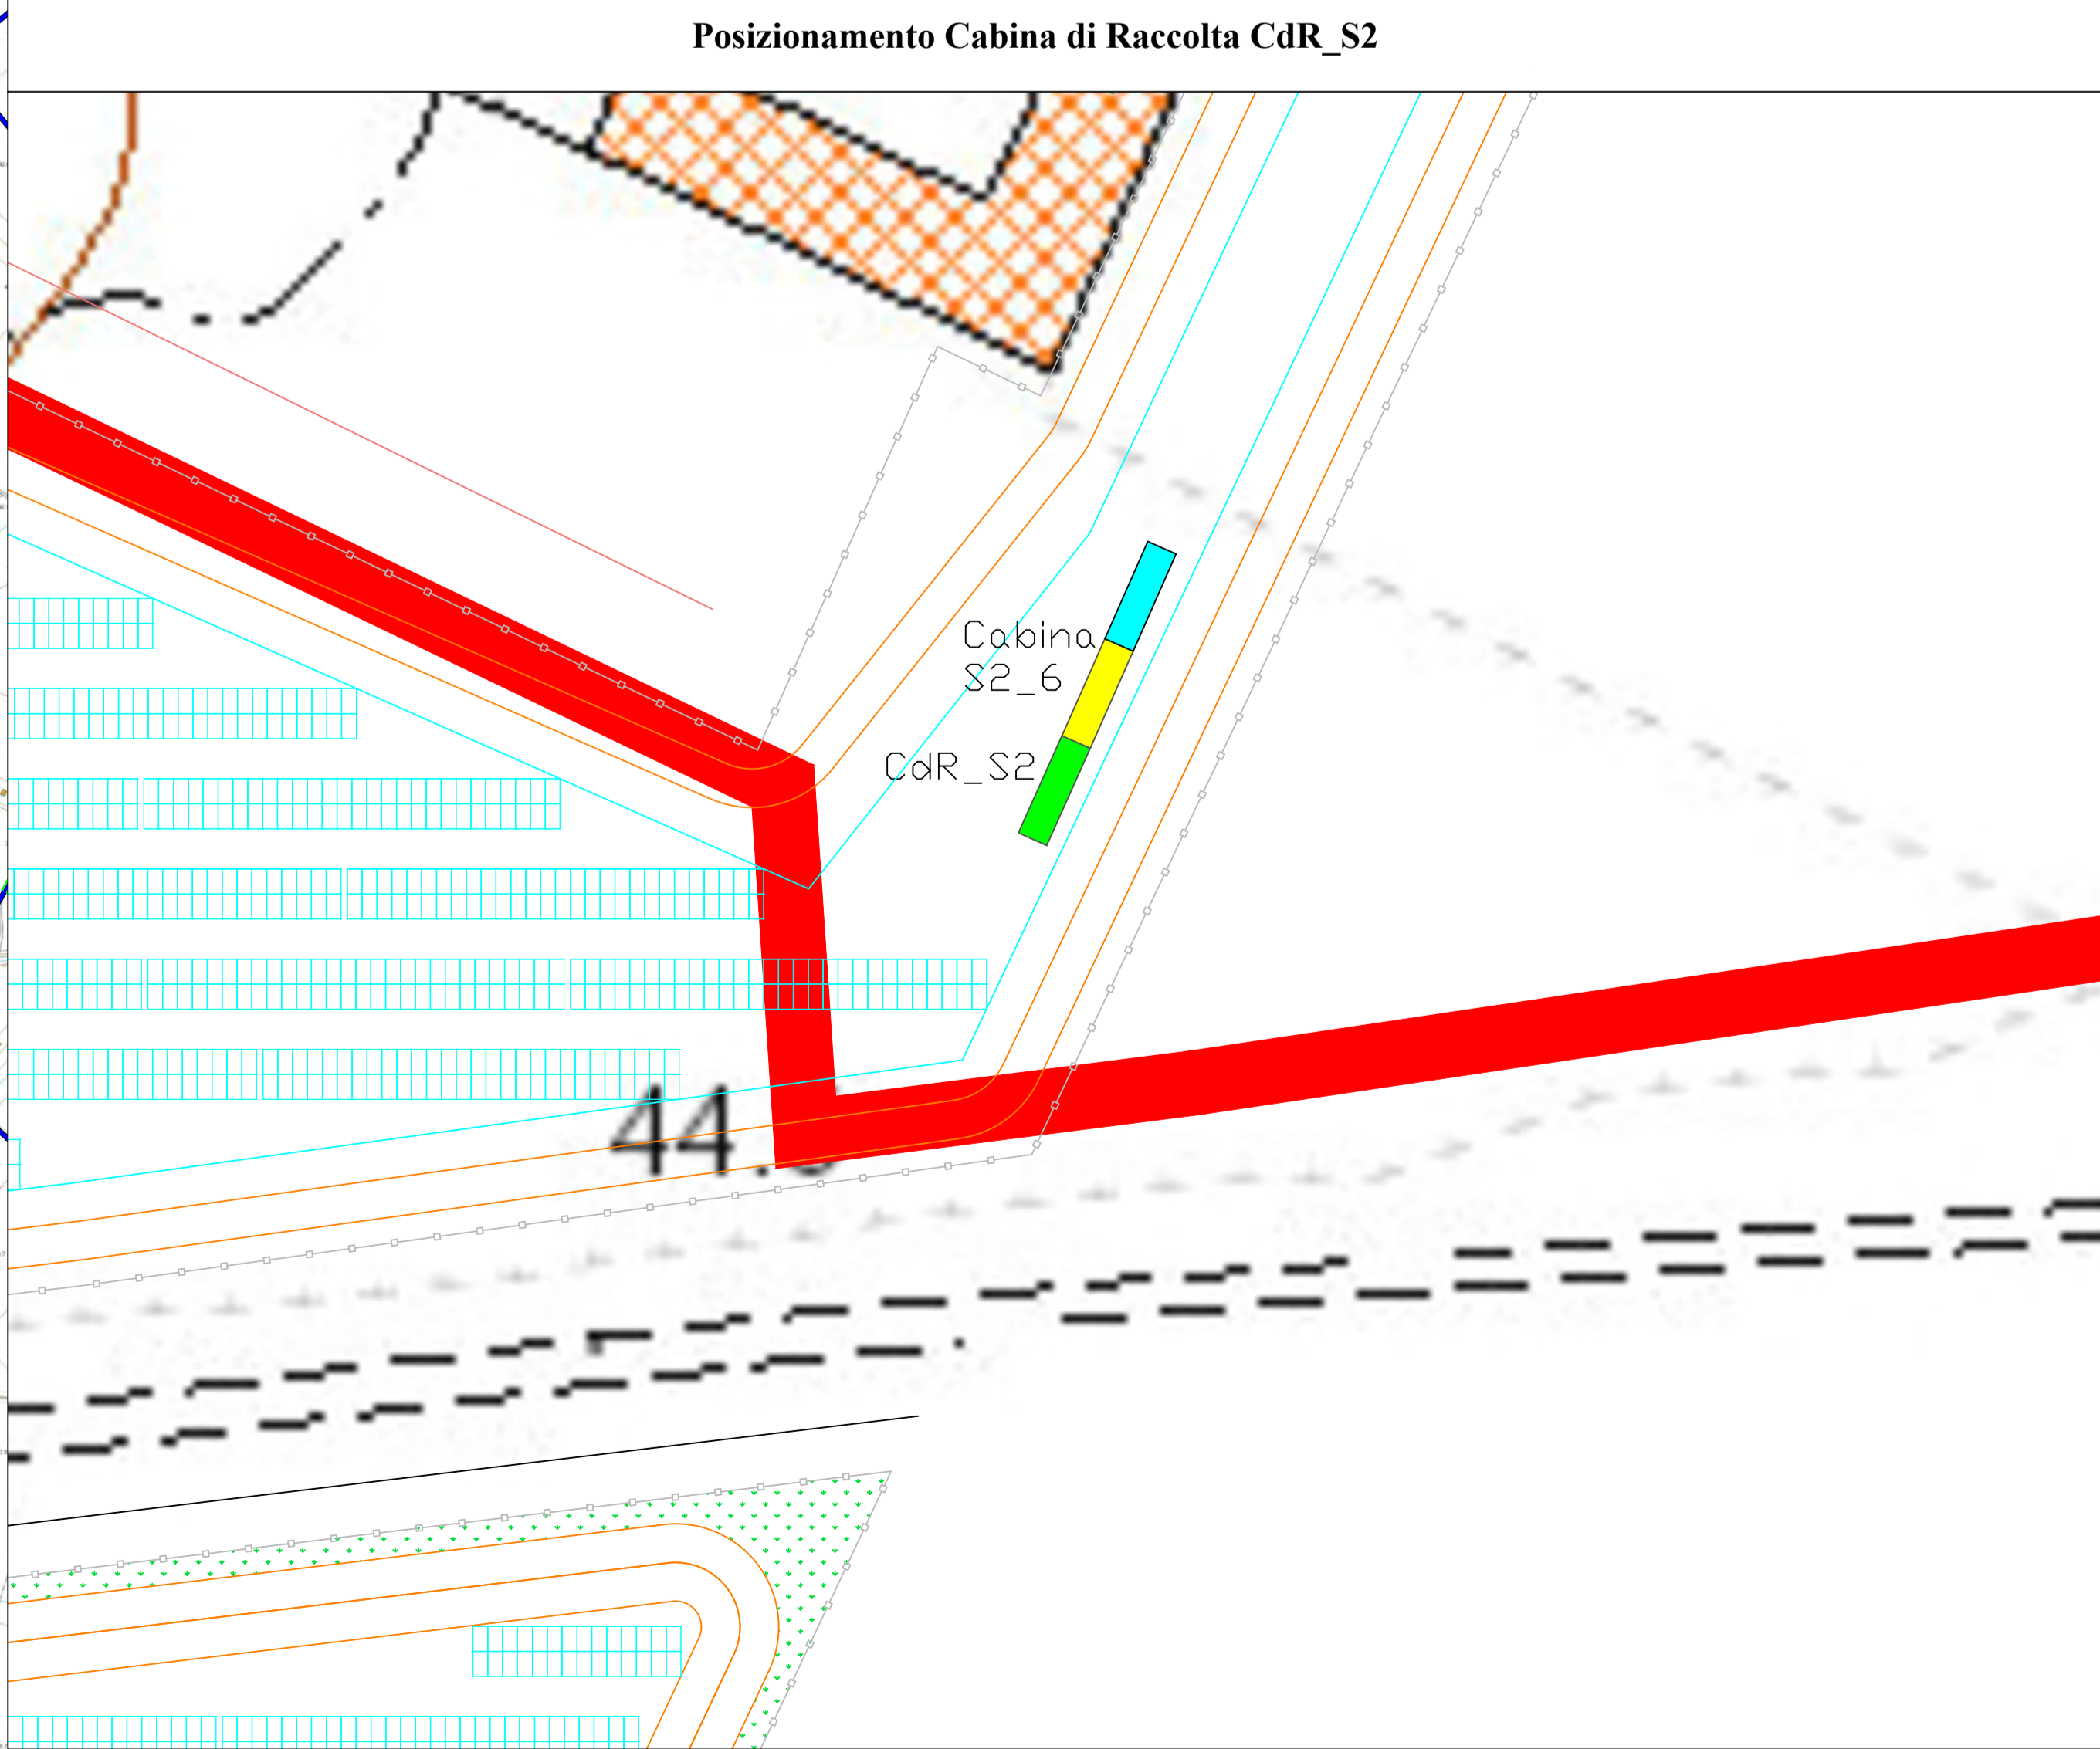

LEGENDA

- Superficie impegnata da generatore Fotovoltaico
- Strada da realizzare
- Cabina di sub-campo
- Elettroradotto dorsale esterno interrato MT 30kV - posa a trincea
- Elettroradotto dorsale esterno interrato AT 150kV - posa a trincea
- Elettroradotto interrato - posa mediante TOC
- Delimitazione confini comunali
- Indicazione posizione CdR_M
- Indicazione posizione CdR_S2
- Cabina di Raccolta CdR
- Locale Tecnico bT

AM ENERGY S.R.L. Sede: via Taricco S. n. 128 - 71016 San Severo (FG) Piac. amenergy@pec.it P.Iva. 04384150719	PLAN A ENERGY S.R.L. Direzione di Ricerche Agricola, Ambientale, Risorse Nuove e Ingegneria (DAR-NE) Sede: via Vittorio Veneto 38/39 - Foggia 71122 P.Iva. 0310180717				
STUDIO INGEGNERIA ELETTRICA MEZZANA dott. ing. Antonio Via T. Saba 2/117016 San Severo (FG) Tel. 0852280212 Fax 0852434661 email: info@studiomezzana.net Ordine degli Ingegneri della Provincia di Foggia matr. n. 1504	Università di Foggia Dipartimento di Scienze Agrarie, Ambientali, Risorse Nuove e Ingegneria (DAR-NE) Sede: via Vittorio Veneto 38/39 - Foggia 71122 P.Iva. 0310180717				
Dott. Biol. Leonardo Beccarisi Via Crifoglian, 43 - 71013 Galesina (FG) cell. 320707866 E-Mail: leonardo@beccarisi.com Ordine nazionale dei Biologi - Albo Settore matr. n. AA_087913	Dott.ssa Anastasia Agnoli Via Amadio Dac. 37 - 71010 Luceo (FG) cell. 3051900018 E-Mail: anastasia.agnoli@unifg.it				
Dott. Biol. Elisa Gatto Via S. Sante, 22 - 71044 Galesina (FG) cell. 3380433020 E-Mail: elisagatto@unifg.it Ordine nazionale dei Biologi matr. n. AA_060001	Dott. Agr. Barnaba Marinonci via P.le 18 - 71040 Alise (FG) cell. 329380201 E-Mail: barnabamarinonci@unifg.it Ordine dei Dottori Agronomi e Forestali provincia di Lecce matr. n. 674				
Dott. Antonio Feola Via Crifoglian 11/11600 Alise della Circolazione (SA) cell. 3382283202 E-Mail: antoniofeola@unifg.it Ordine Nazionale dei Biologi matr. n. AA_047004	Arch. Gaetano Formarelli Via Feltrina 15 - 71010 Luceo (FG) cell. 3358768645 E-Mail: gformarelli@unifg.it Ordine degli Architetti della provincia di Lecce matr. n. 1799				
NOSTOI s.r.l. Dott.ssa Maria Grazia Liseno Via. 0812, 0812501 Fax 0812, 88804 E-Mail: nostoi@nostoi.com Ordine degli Ingegneri di Foggia matr. n. 5100	Ing. Tommaso Monaco Tel. 085 4258501 Fax 085 4258505 E-Mail: ing.tommaso.monaco@unifg.it Ordine degli Ingegneri della provincia di Foggia matr. n. 2005				
STUDIO FALCONE Ingegneria Ing. Antonio Falcone Tel. 085 4261919 Fax 085 4261918 E-Mail: antonio.falcone@unifg.it Ordine degli Ingegneri di Foggia matr. n. 5100	Geom. Matteo Occhiochiuso Tel. 328 8510292 E-Mail: matteo.occhiochiuso@unifg.it Collegio dei Circolatori Geometri e Geometri Laureati di Lecce matr. n. 1101				
Dott. Nazario Di Lella Tel. +39 085 261704 cell. 328 3250502 E-Mail: gdi@unifg.it Ordine nazionale dei Geologi della Puglia matr. n. 345					
<p>Progetto definitivo per la realizzazione di un impianto Fotovoltaico denominato "Apricena Industriale" da realizzarsi su aree industriali e cave nelle località "Podere Camilli - Tufara - San Giovanni - San Sabino", nel territorio comunale di Apricena (FG) per una potenza complessiva di 121,023 MWp e immissione di 96.300 MW, nonché delle opere connesse ed infrastrutture indispensabili alla costruzione e all'esercizio dell'impianto nei comuni di Apricena (FG) e San Severo (FG)</p>					
AUTORITA' PROCEDENTE V.L.A.: MINISTERO DELL'AMBIENTE E DELLA SICUREZZA ENERGETICA					
AUTORITA' PROCEDENTE A.L.: REGIONE PUGLIA					
Oggetto: P7MVN25 - Cabine di Raccolta.pdf					
Revisione Edizione: Posizionamento Cabine di Raccolta MT					
Rev. 00	Novembre 2022	Progetto definitivo	Ing. M. Di Stefano	Ing. A. Mezzana	AM ENERGY S.R.L.
Rev.	Data	Oggetto della revisione	Elaborazione	Verifica	Approvazione
Scala: 1:10.000		Codice Proiecto: P7MVN25			