


Impianto di Storage

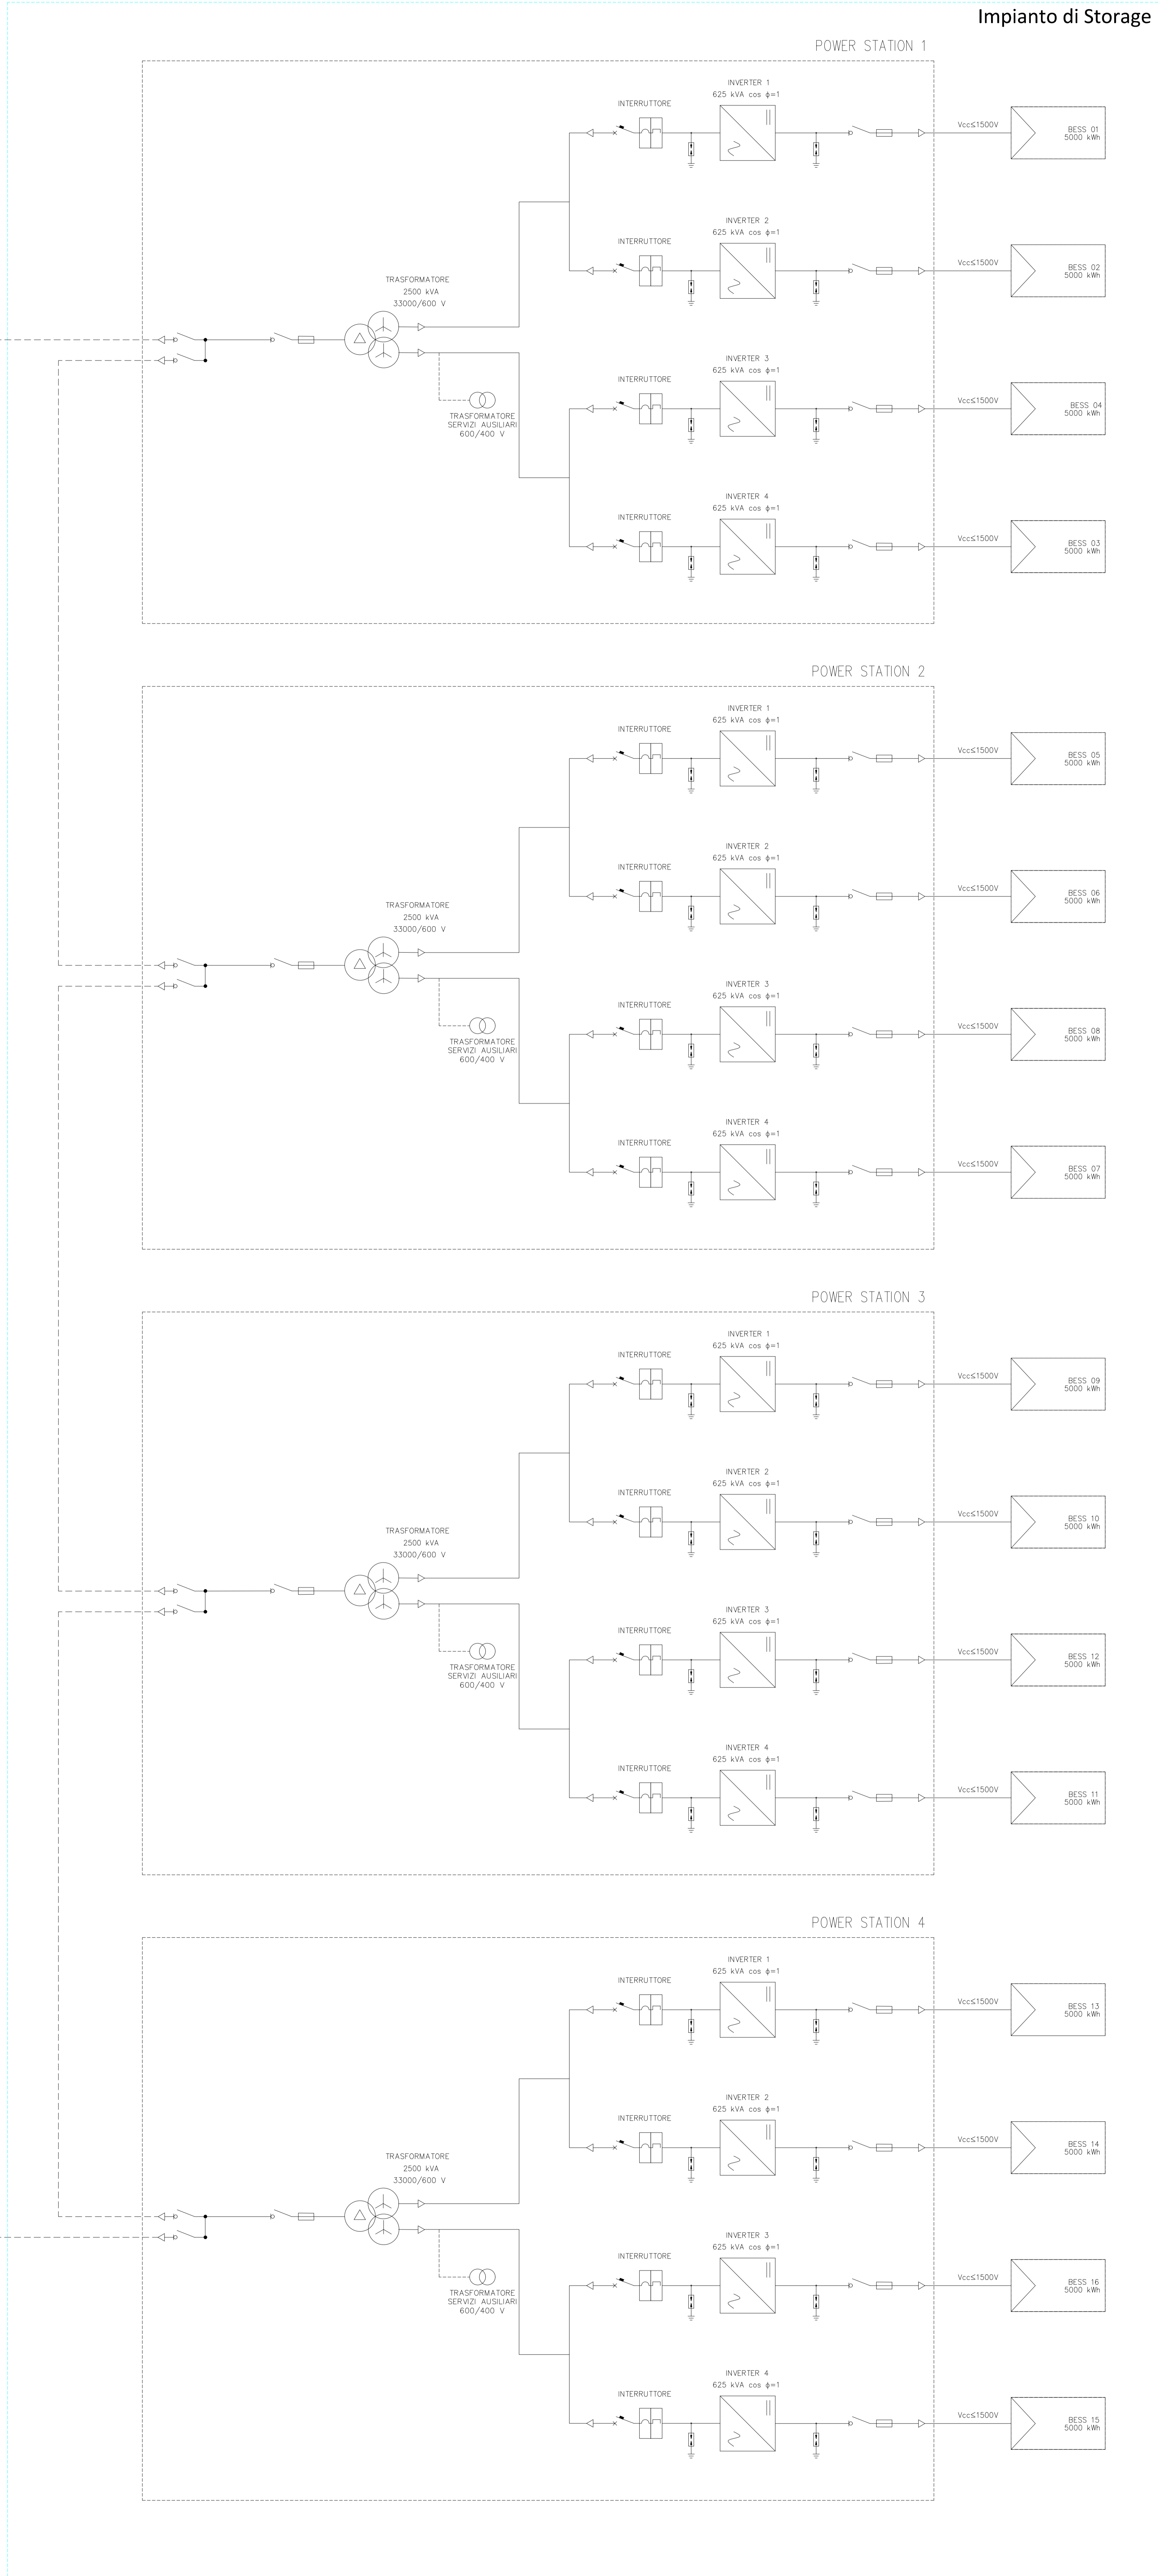

STAZIONE UTENTE 220/30 kV

COMMITTENTE ENGIE GRILLO SRL		STUDIO DI PROGETTAZIONE Ing. Daniele Cavallo Via C. del Croix, 55 - 72022 - Latiano (BR)	
Q	06-23	EMESSO PER ITER AUTORIZZATIVO	CS OC PL
REV.	DATE	DESCRIPTION	BY CND APP.
REVISIONS			
APPROVED FOR CONSTRUCTION _____ DATE _____		SIGNATURE _____ ORDER N° _____ SUPPLIER _____ CONTRACT N° _____	
PROGETTO DEFINITIVO IMPIANTO DI STORAGE		SUBPROJECT CODE: _____	
OBJECT: TAV.09 Schema elettrico unifilare - Impianto di Storage		THIS DWG. SUPERSEDES BY _____ SCALE _____	REV. _____ SHEET _____ OF _____
THIS DRAWING IS THE PROPERTY OF ENGIE GRILLO SRL, AND IS LENT WITH-OUT CONSIDERATION OTHER THAN THE ADDRESSEE'S AGREEMENT THAT IT SHALL NOT BE REPRODUCED, COPIED, SENT OR DISPOSED OF, DIRECTLY OR INDIRECTLY, FOR USE FOR ANY PURPOSE OTHER THAN THAT FOR WHICH IT IS SPECIFICALLY FORWARDED. THE AUTHOR'S SIGNATURE THE DRAWING IS COVERED BY PATENTS.			
CAD FILE NAME:		AO	