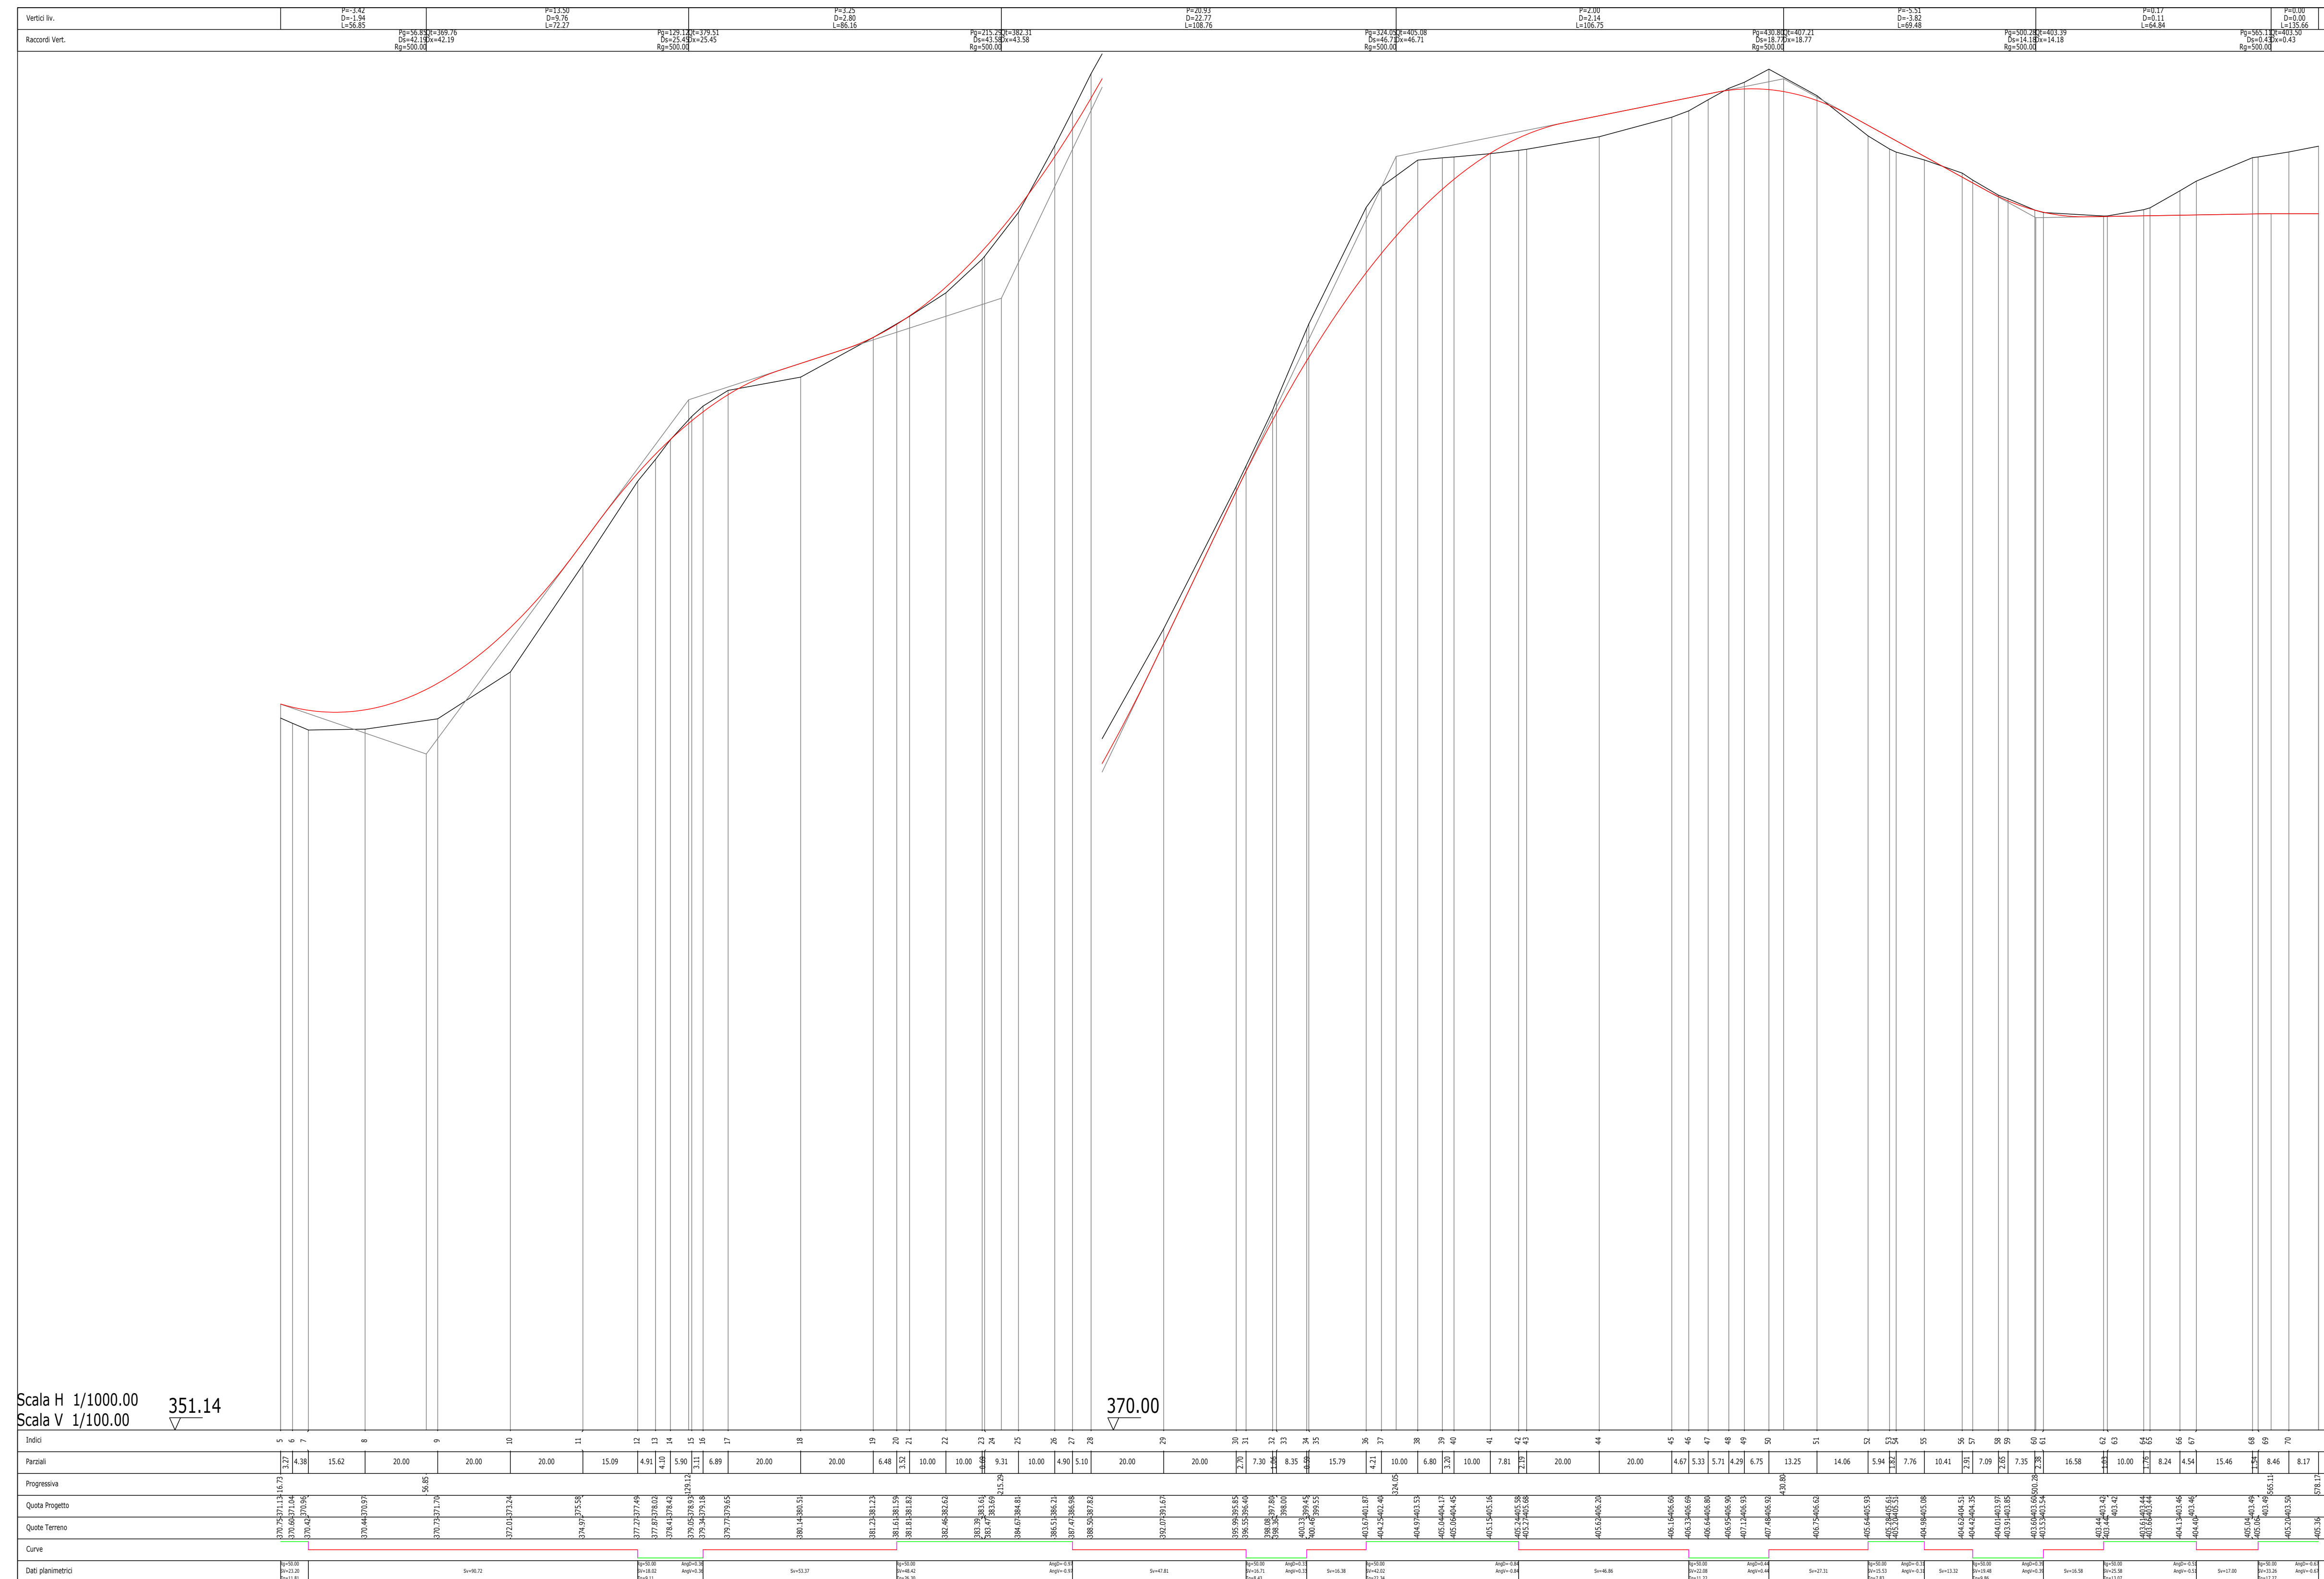
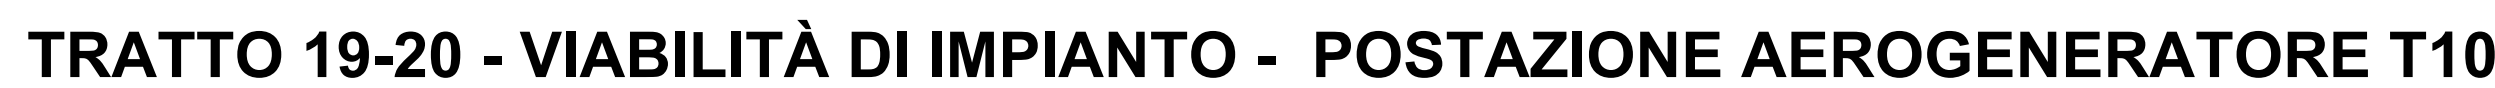
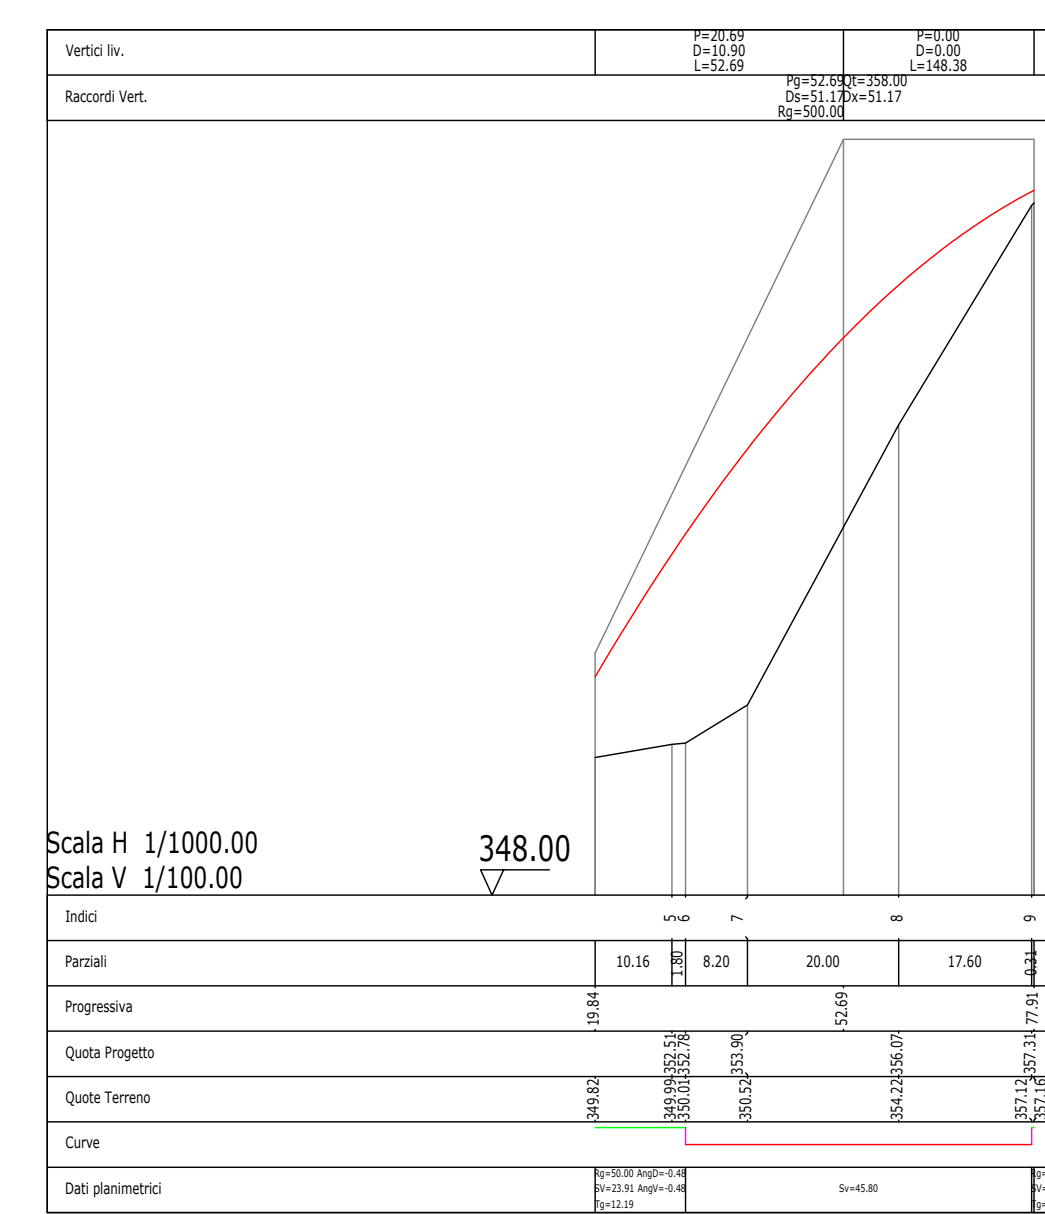
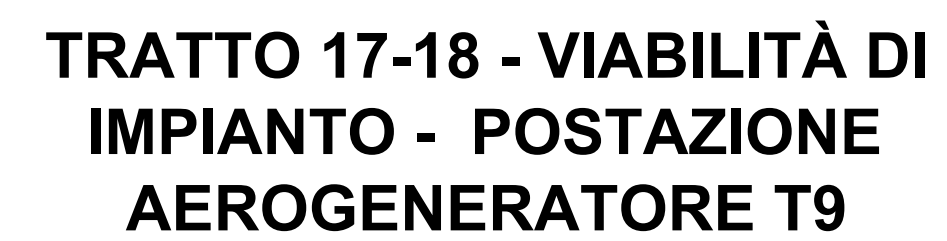
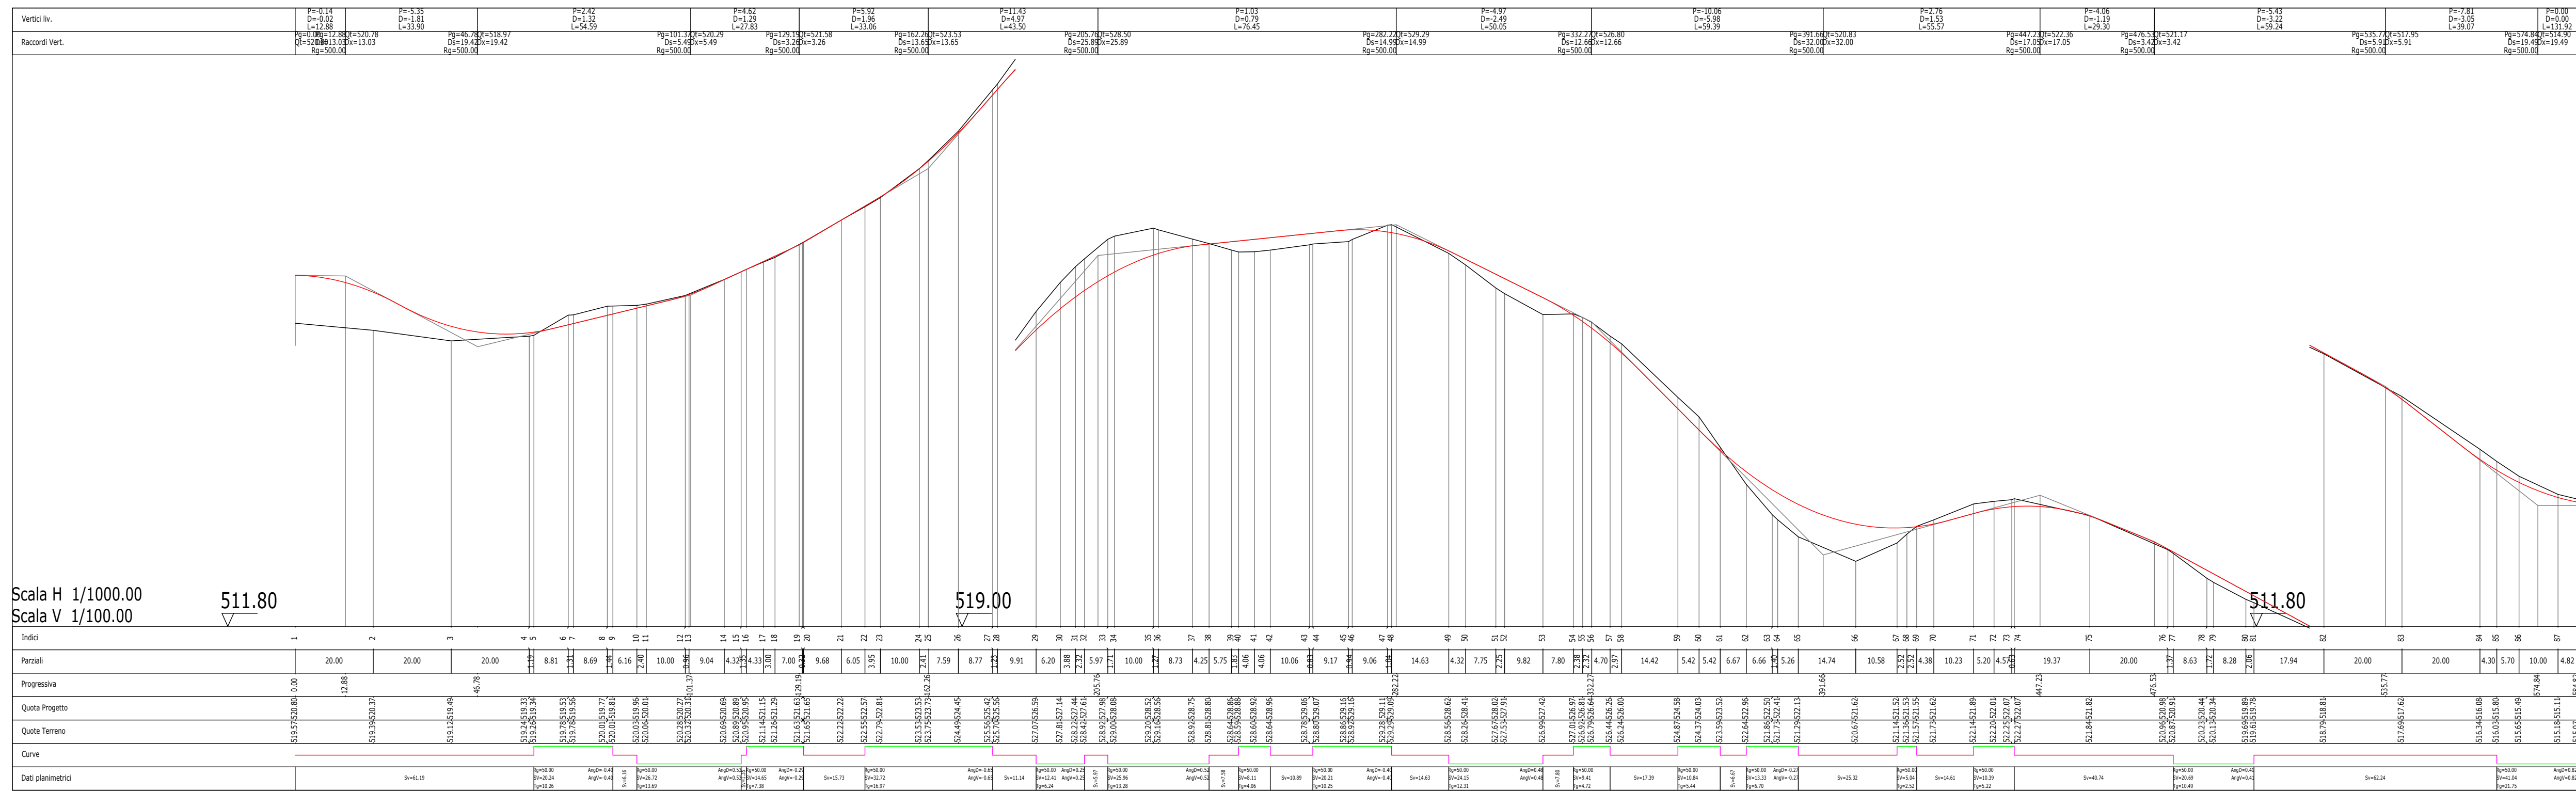
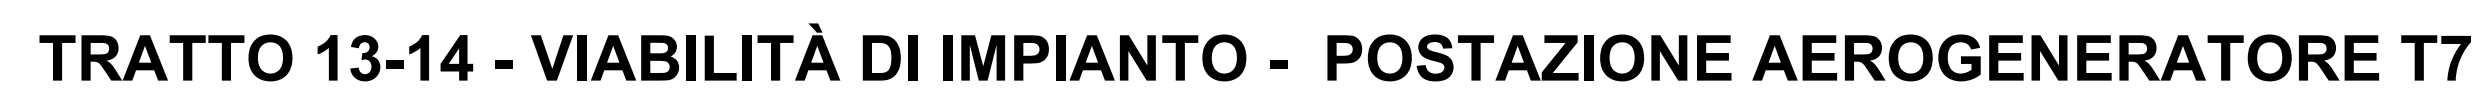
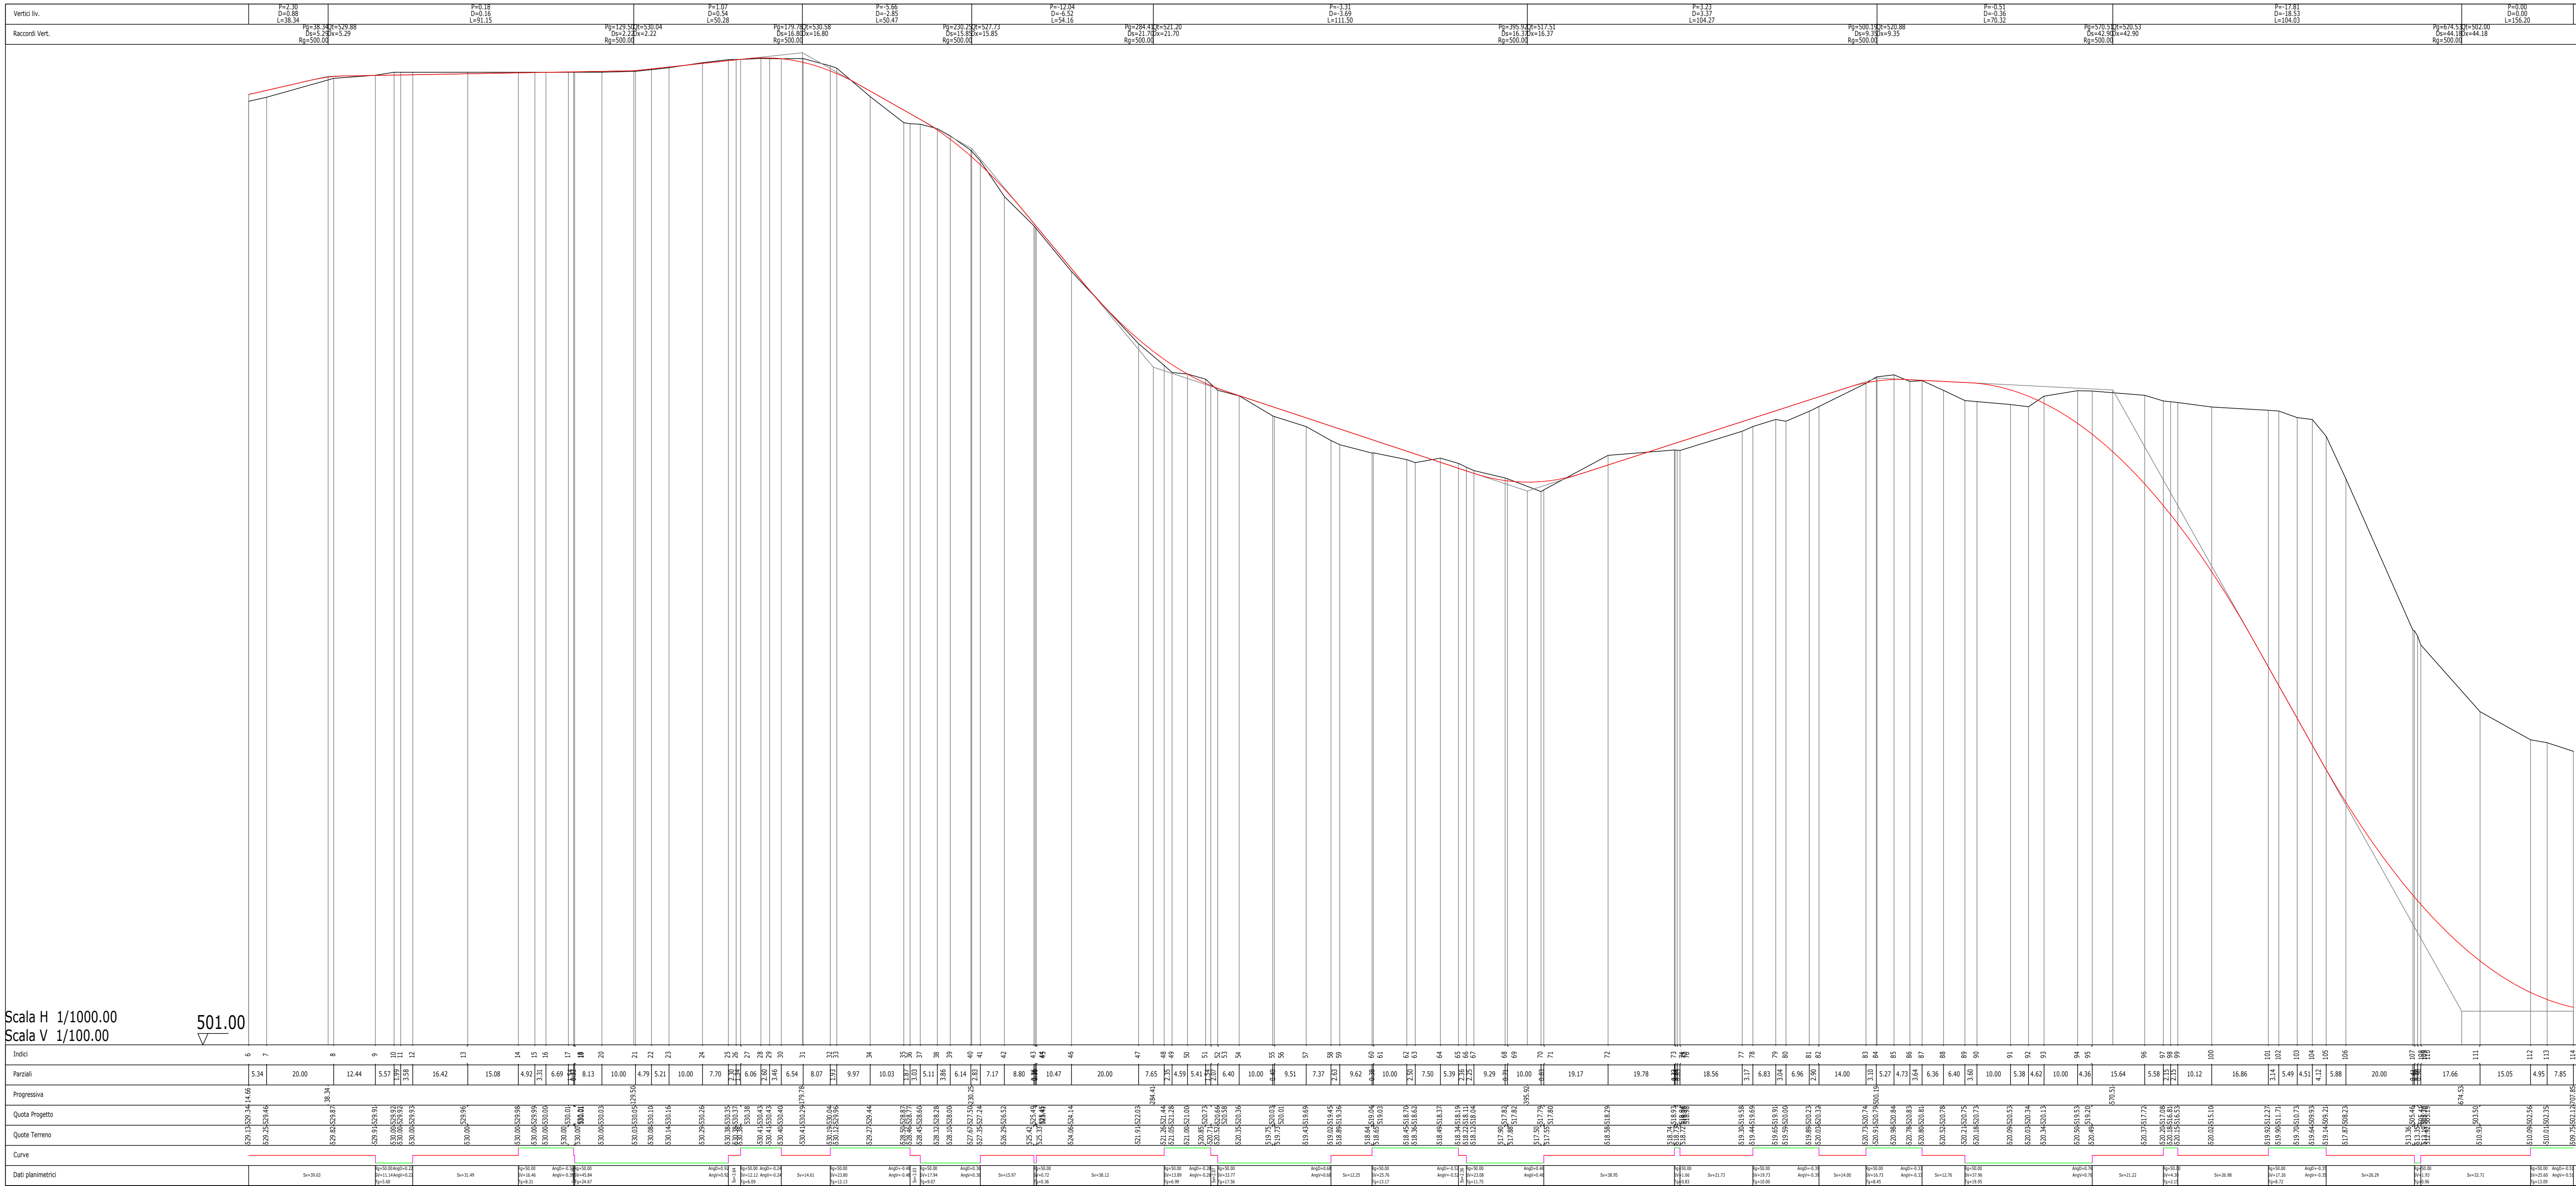
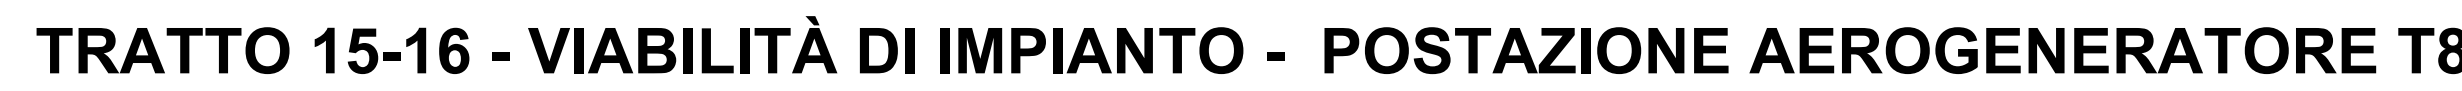
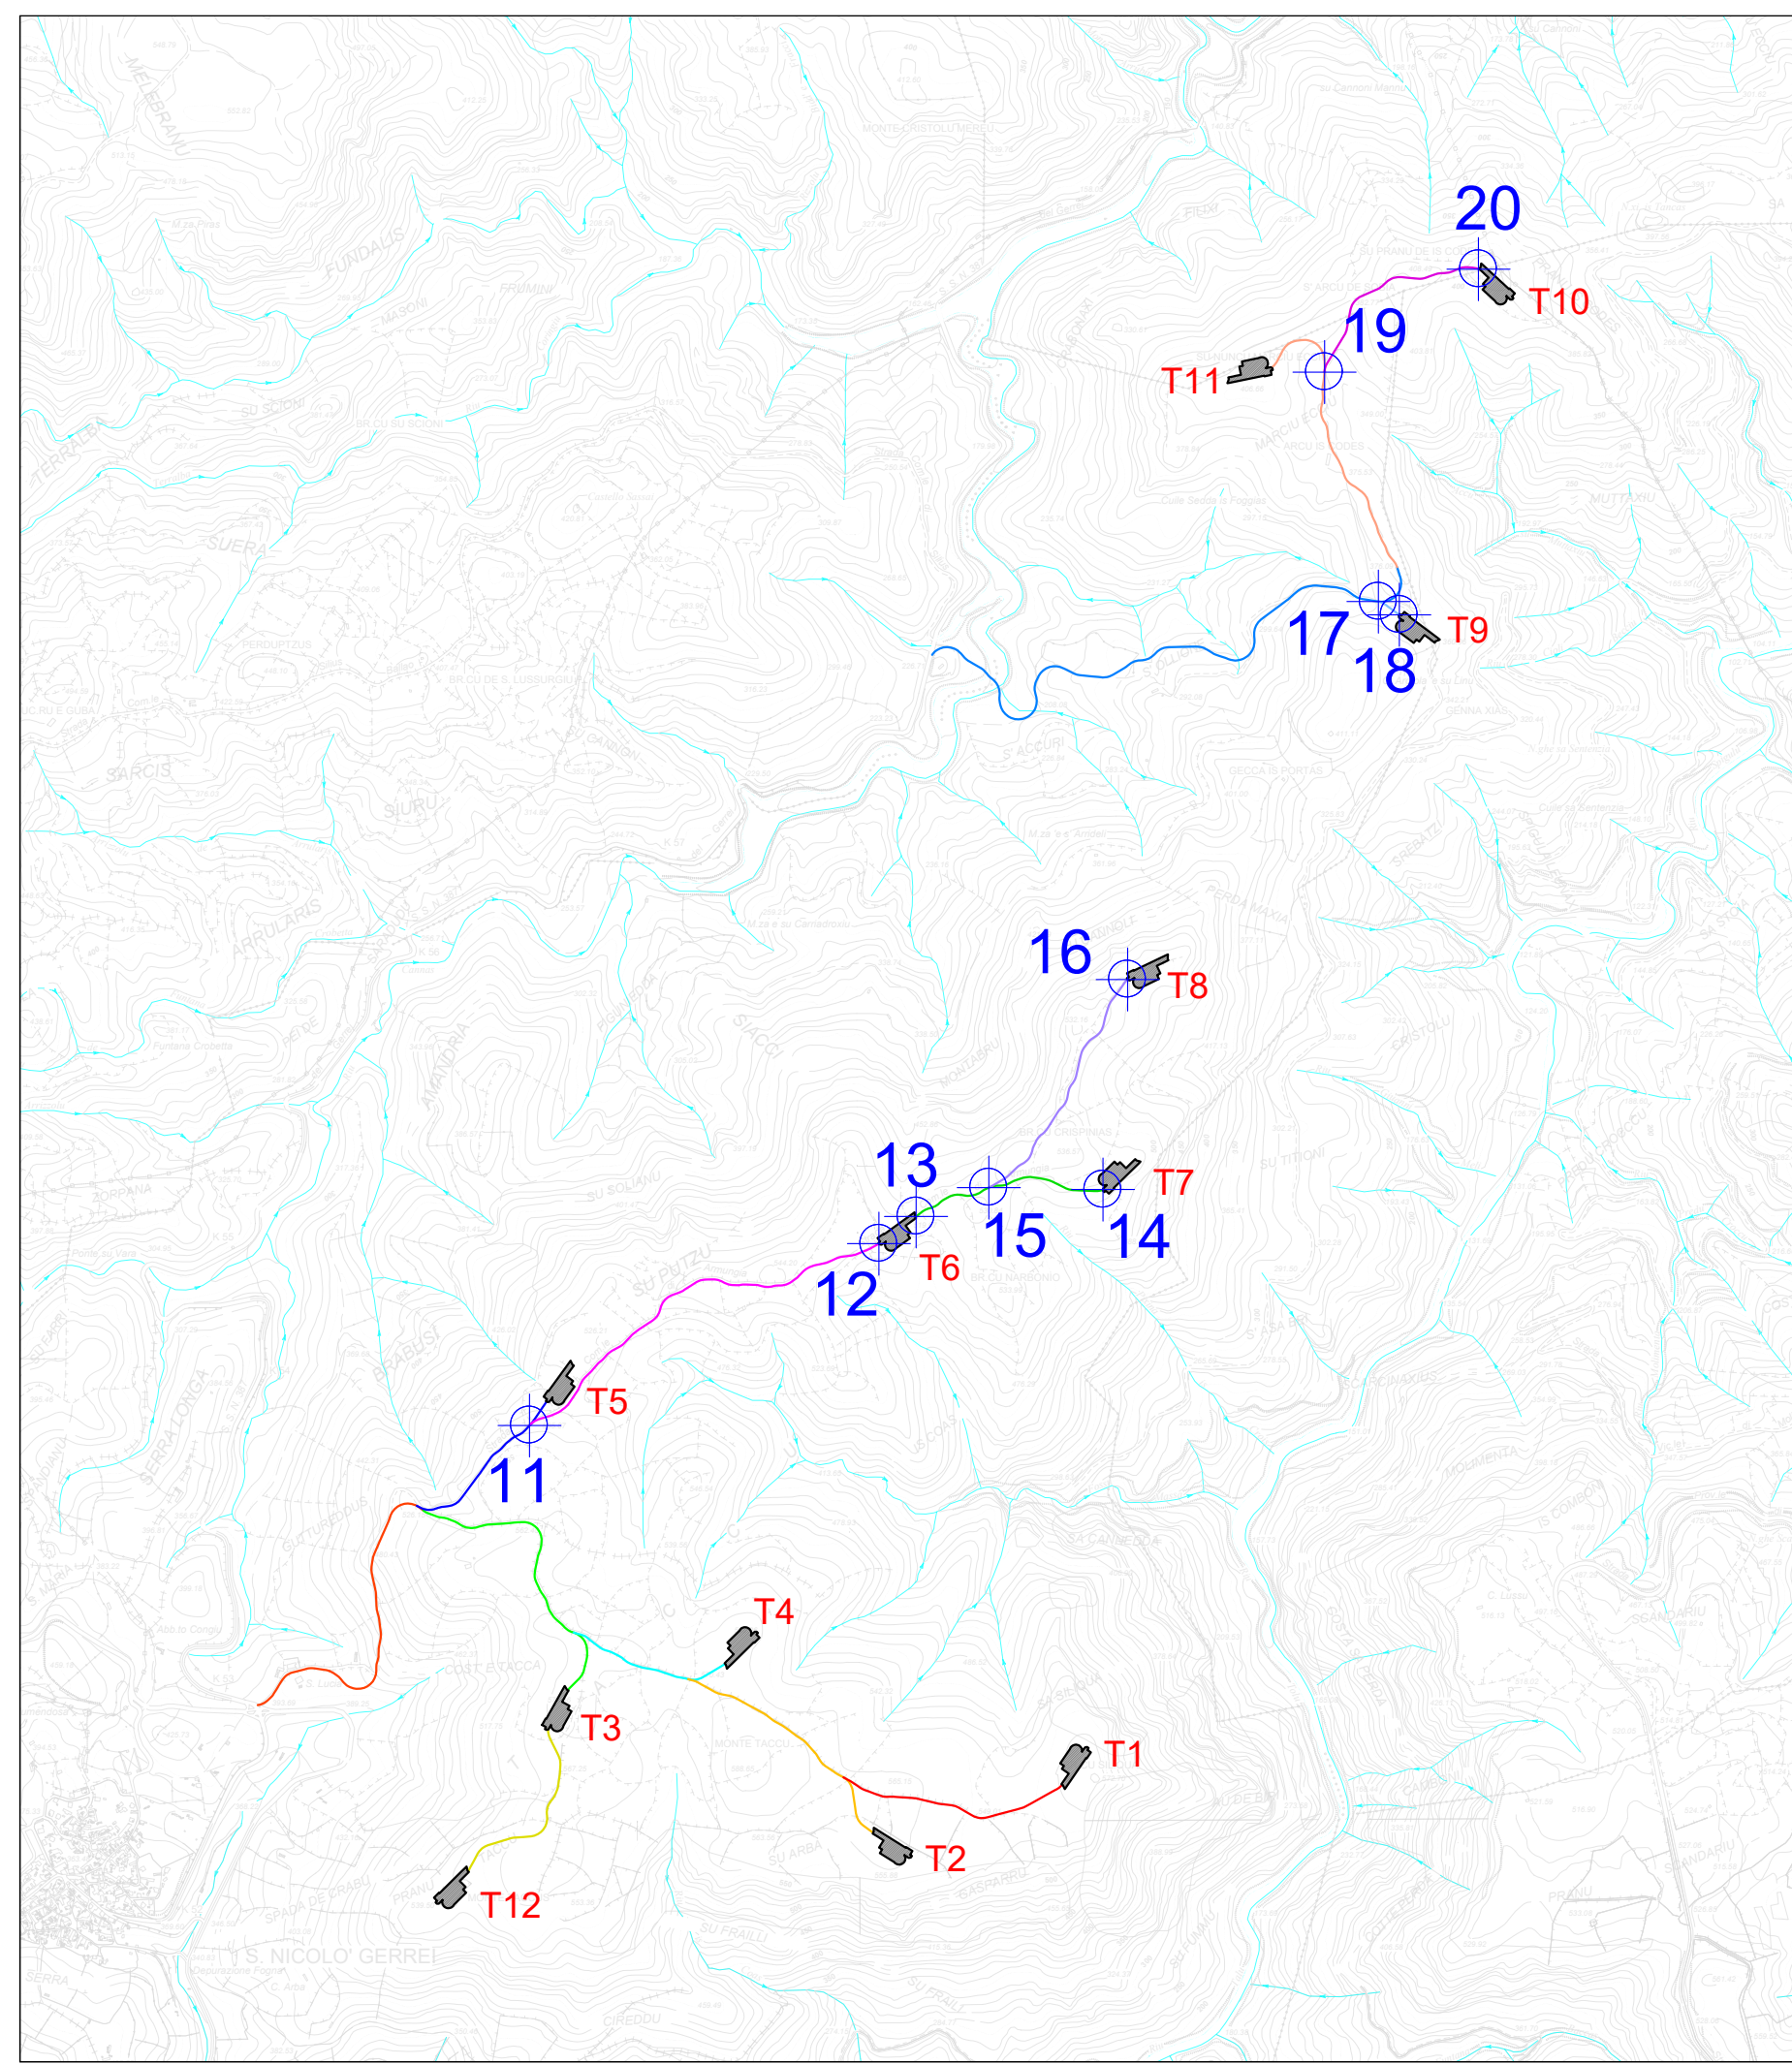


DISEGNI DI RIFERIMENTO	
TAVOLA	DESCRIZIONE
FORI-SNG-TC8	Viabilità e piazzole-Planimetria di progetto-Fase di cantiere
FORI-SNG-TC11	Sezioni trasversali rappresentative viabilità di impianto

LEGENDA	
SIMBOLO	DESCRIZIONE
	Nodo stradale di riferimento per i profili
	Tratto di viabilità di impianto nodi 11 - 12
	Tratto di viabilità di impianto nodi 13 - 14
	Tratto di viabilità di impianto nodi 15 - 16
	Tratto di viabilità di impianto nodi 17 - 18
	Tratto di viabilità di impianto nodi 19 - 20

REGIONE SARDEGNA
Provincia del Sud Sardegna
COMUNI DI SAN NICOLÒ GERREI, ARMUNGIA, BALLAO
ESCALAPLANO, ESTERZILI, SEUI E SILIUS

**IMPIANTO EOLICO DENOMINATO
"ENERGIA MONTE TACCU"**

[illegible]