PLANIMETRIA QUADRO 6 - SCALA 1:1.000

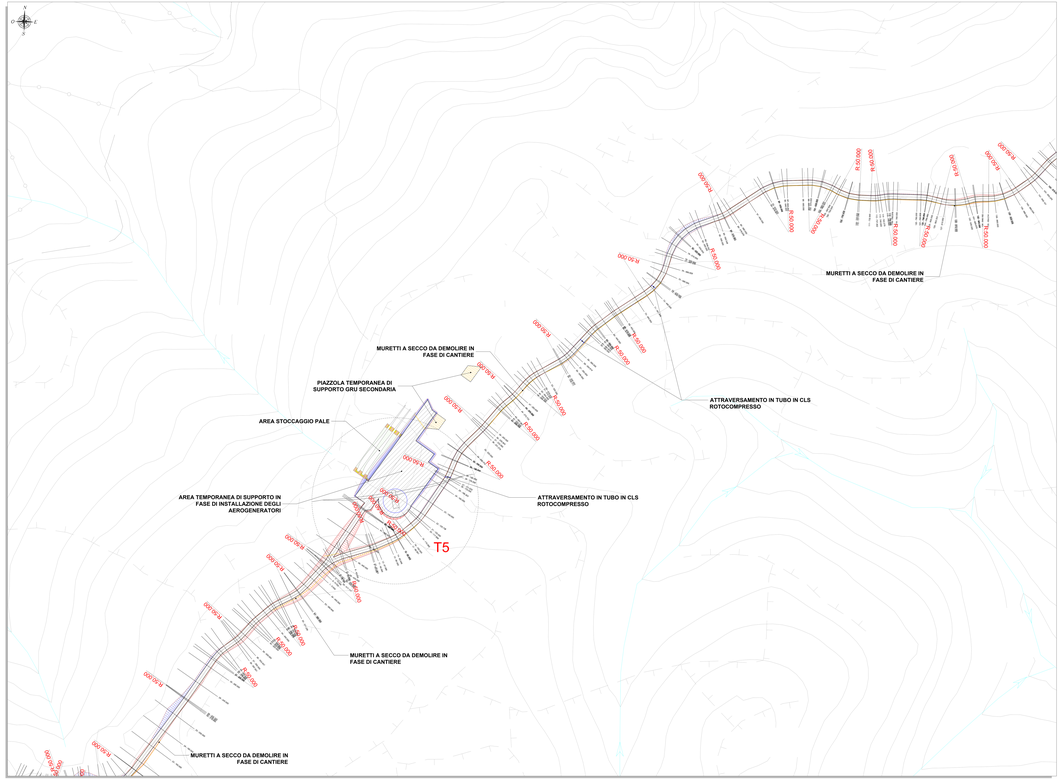

PLANIMETRIA QUADRO 5 - SCALA 1:1.000

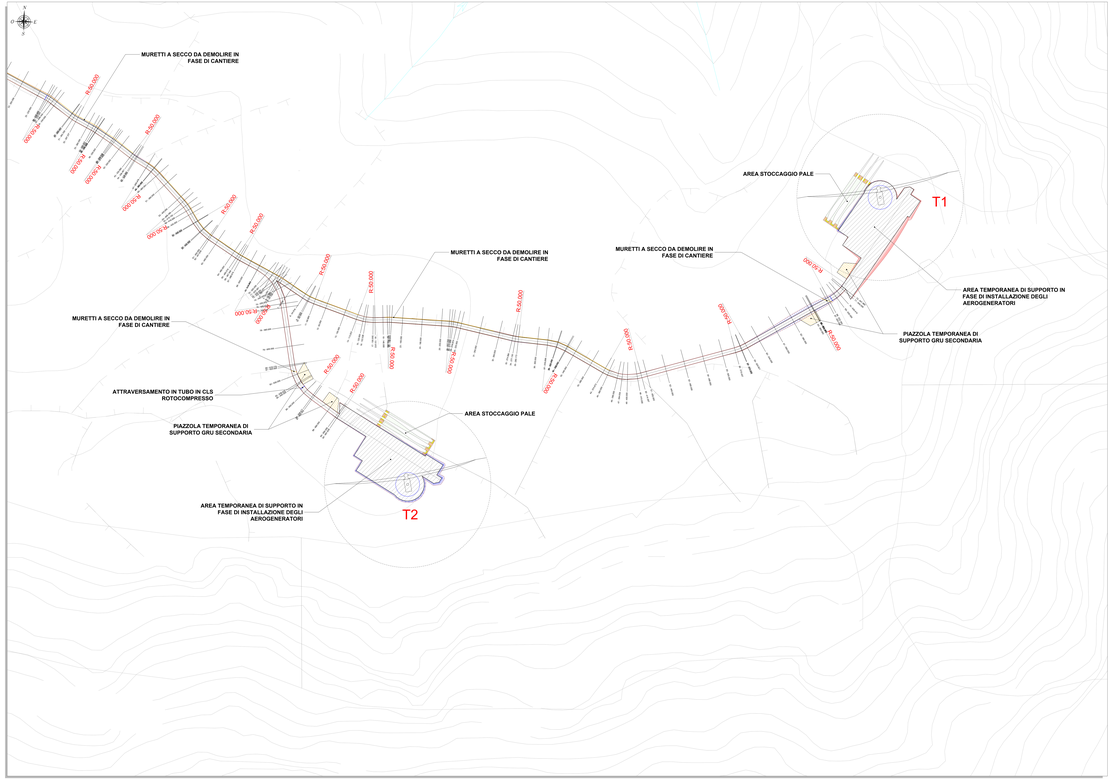

PLANIMETRIA DI RIFERIMENTO - SCALA 1:15.000

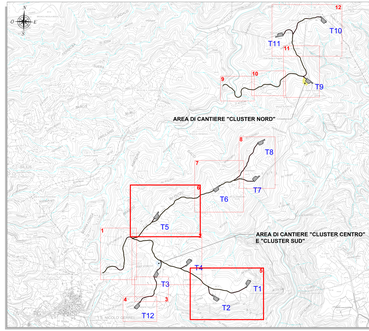

DISEGNI DI RIFERIMENTO	
TAVOLA	DESCRIZIONE
FOR2-SNG-TC10	Profili longitudinali viabilità di impianto
FOR2-SNG-TC11	Sezioni trasversali rappresentative viab impianto

LEGENDA

SIMBOLO	DESCRIZIONE
	Raggio di curvatura tracciati stradali
1 - 0.000	Traccia sezioni stradali
	Fondazioni aerogeneratori
	Viabilità d'impianto
	Asse stradale
	Piazzola di cantiere
	Piazzola di supporto gru secondaria
	Area stoccaggio pale
	Area logistica di cantiere "cluster centro" e "cluster sud" da ripristinare ex ante a fine lavori
	Area logistica di cantiere "cluster nord" da ripristinare ex ante a fine lavori
	Scarpata in rilevato
	Scarpata in scavo
	Allargamenti temporanei carreggiata
	Muretti a secco da demolire
	Attraversamento idrico in tubo in cls rotocompresso
	Corsi d'acqua

REGIONE SARDEGNA
Provincia del Sud Sardegna
COMUNI DI SAN NICOLÒ GERREI, ARMUNDIA, ESCALAPLANO, ESTERZILI, SEUI E SILIQUA

IMPIANTO EOLICO DENOMINATO "ENERGIA MONTE TACCU"

PROGETTO DEFINITIVO OPERE CIVILI

VIABILITÀ E PIAZZOLE - PLANIMETRIA DI PROGETTO FASE DI CANTIERE

CODICE	TIPO	DISCIPLINA	
FOR2-SNG-TC09			
REV.1.0.2022	0	Emissione per procedura di VIA	




Progettazione:

Il Committente:
Iat ENERGIA MONTE TACCU S.r.l.
Via Cesare Battisti, 1 - 39100 Bolzano (BZ)
PEC: iatenergiamontetaccu@pec.rubrikapec.com

Fase: Fase 1

Data: Gennaio 2022	Scala:	Formato: A1	Firma:

Proprietà riservata. Il presente documento non può essere riprodotto o trasmesso a terzi senza autorizzazione scritta del proprietario. Property of this document is reserved. It is forbidden to reproduce or transmit to third parties without written permission.