PLANIMETRIA QUADRO 12 - SCALA 1:1.000

PLANIMETRIA QUADRO 11 - SCALA 1:1.000

PLANIMETRIA DI RIFERIMENTO - SCALA 1:15.000

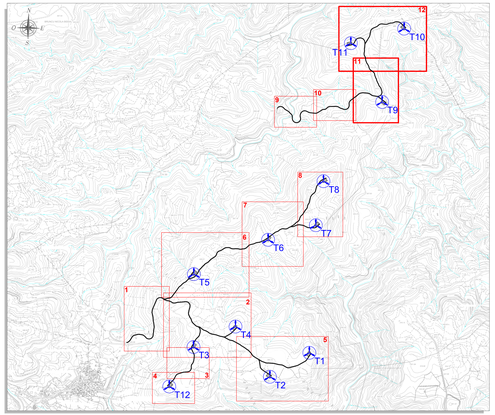

LEGENDA

SIMBOLO	DESCRIZIONE
	Aerogeneratore
	Fondazioni aerogeneratori
	Piazzola di esercizio
	Area oggetto di recupero ambientale
	Scarpata in rilevato oggetto di recupero ambientale
	Scarpata in scavo oggetto di recupero ambientale
	Muretti a secco da ripristinare
	Attraversamento idrico in tubo in cls rotocompresso
	Corsi d'acqua

REGIONE SARDEGNA
Provincia del Sud Sardegna
COMUNI DI SAN NICOLÒ GERREI, ARMUNGIA, BALLAO, ESCALAPLANO, ESTERZILI, SEUI E SILIUS

IMPIANTO EOLICO DENOMINATO "ENERGIA MONTE TACCU"

Oggetto: PROGETTO DEFINITIVO OPERE CIVILI — FORI-SING-TC6.2d

Titolo: **VIABILITÀ E PIAZZOLE - PLANIMETRIA DI PROGETTO FASE DI ESERCIZIO** — Formato: A0 — Scala: 1:1.000

Data	Rev.	Descrizione	Redatto	Verificato	Approvato
30/11/2022	0	Emissione per procedura di VIA	VA T	GF	FORI

A cura di:
I.A.T. Consulenza e progetti S.r.l.
Via Roma, 108 - 09131 Cagliari (CA)
www.iatprogetti.it

Gruppo di progettazione: Ing. Gianpaolo Fumagalli, Ing. Alessandro Ballarini, Ing. Stefano Pilo, Ing. Giorgio Piras, Ing. Fabio Pusceddu, Ing. Fabio Sanna, Ing. Pietro Serapa, Ing. Giovanni Tola, Ing. Sandro Villa, Ing. Fabio Vacca, Ing. Fabio Vacca, Ing. Tiziano Fa, Ing. Mario Pusceddu

Contributi specialistici: Ing. Andrea Balboni (acustica), Ing. Giovanni Battista Cocco (idrologia), Agr. Dott. Nicola Maria (pedologo), Agr. Dott. Gianluca Sanna, Agr. Dott. Nicola Melis, Forest. Dott. Gianluca Ibba, Forest. Dott. Mauro Pontari (geologo), Dott. Gianluca Cocco (geologo), Dott. Fr. Sebastiano Frau (archeologo), Ing. Giorgio Pudda

Progettazione: Dott. Ing. Giuseppe Tuzzolo — ORDINE DEGLI INGEGNERI DI CAGLIARI N. 3127 — Settore Civile e Ambientale — In dati: Dott. Ing. Giuseppe Tuzzolo

Il Committente:
Fred. Olsen Renewables Italy s.r.l.
Viale Castro Pretorio, 122 - 00185 Roma(RM)
P.IVA: Fred. Olsen Renewables Italy s.r.l.

RT	Nome file	Formato	Data
Codice elaborato	File origine	File di lavoro	Codice grafico

Copyright - Tutti i diritti riservati
Il presente disegno non può essere usato al di fuori dell'oggetto per il quale è stato redatto, non può essere riprodotto o trasmesso a terzi senza autorizzazione scritta.
Il presente disegno deve essere restituito a richiesta della Società Proprietaria.