PLANIMETRIA GENERALE- Scala 1:50.000

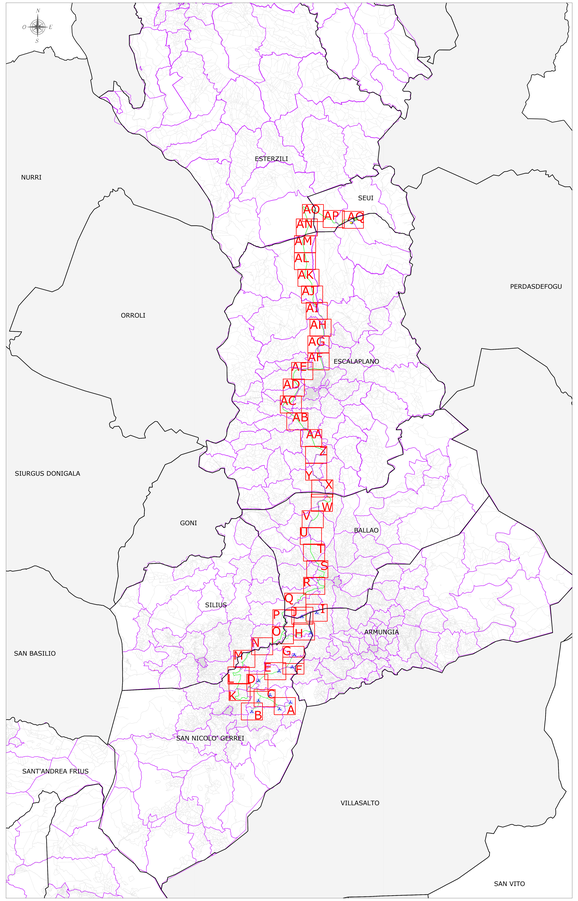

PLANIMETRIA CATASTALE - QUADRO AG - Scala 1:2.000

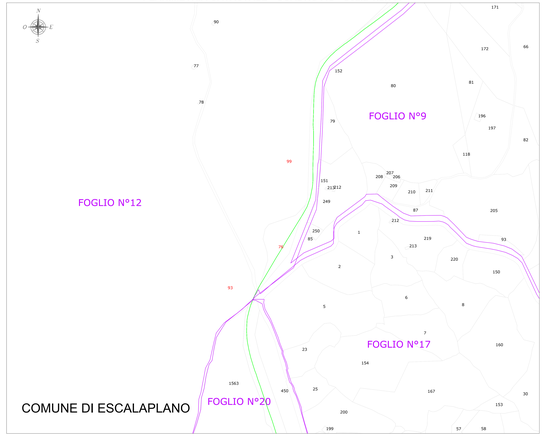

PLANIMETRIA CATASTALE - QUADRO AH- Scala 1:2.000

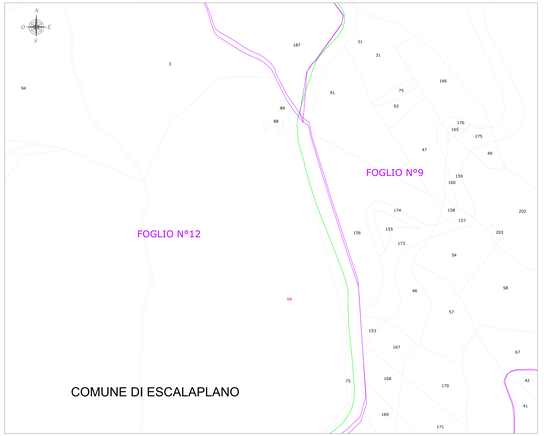

PLANIMETRIA CATASTALE - QUADRO AI - Scala 1:2.000

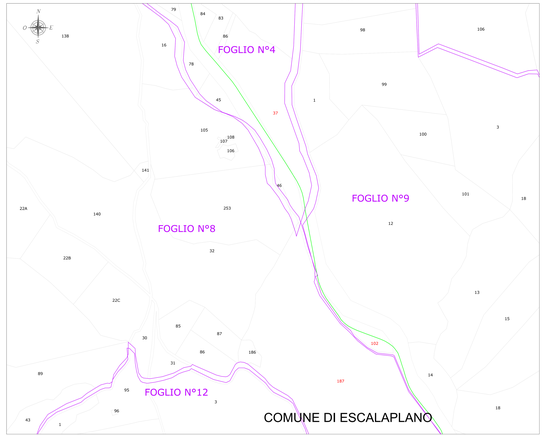

PLANIMETRIA CATASTALE - QUADRO AJ - Scala 1:2.000

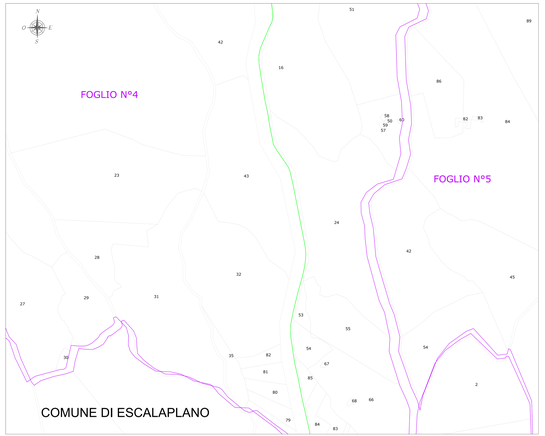

CODCOMUNE	COMUNE	FOGLIO	NUMERO
A419	ARMUNGIA	11	2
A419	ARMUNGIA	11	79
A419	ARMUNGIA	11	177
A419	ARMUNGIA	11	178
A597	BALLAO	8	40
A597	BALLAO	8	77
A597	BALLAO	8	79
A597	BALLAO	8	80
A597	BALLAO	8	84
A597	BALLAO	9	82
A597	BALLAO	9	85
A597	BALLAO	9	87
A597	BALLAO	9	90
A597	BALLAO	9	92
A597	BALLAO	9	95
A597	BALLAO	9	97
A597	BALLAO	9	99
A597	BALLAO	9	101
A597	BALLAO	9	103
A597	BALLAO	9	105
A597	BALLAO	9	107
A597	BALLAO	14	92
A597	BALLAO	15	10
A597	BALLAO	15	20
A597	BALLAO	15	112
A597	BALLAO	15	113
A597	BALLAO	15	114
A597	BALLAO	15	117
A597	BALLAO	15	118
A597	BALLAO	15	120
A597	BALLAO	15	122
A597	BALLAO	15	126
A597	BALLAO	15	129
A597	BALLAO	15	132
A597	BALLAO	15	134
A597	BALLAO	15	135
A597	BALLAO	15	136
A597	BALLAO	15	138
A597	BALLAO	15	140
A597	BALLAO	15	141
A597	BALLAO	15	143
A597	BALLAO	15	156
A597	BALLAO	15	157
A597	BALLAO	18	137
A597	BALLAO	18	140
A597	BALLAO	25	104
A597	BALLAO	25	610
A597	BALLAO	25	611
A597	BALLAO	25	994
A597	BALLAO	25	995
A597	BALLAO	25	996
A597	BALLAO	25	997
A597	BALLAO	25	998
A597	BALLAO	25	1507
A597	BALLAO	25	1510
A597	BALLAO	25	2169
A597	BALLAO	25	2186
A597	BALLAO	29	50
A597	BALLAO	29	77
A597	BALLAO	29	79
A597	BALLAO	29	81
A597	BALLAO	29	84
A597	BALLAO	29	112
A597	BALLAO	29	113
A597	BALLAO	29	128
A597	BALLAO	29	146
A597	BALLAO	29	149
A597	BALLAO	30	33
A597	BALLAO	30	42
A597	BALLAO	30	47
A597	BALLAO	30	121
A597	BALLAO	30	147
A597	BALLAO	30	165
A597	BALLAO	30	385
A597	BALLAO	30	386
A597	BALLAO	30	387
A597	BALLAO	30	389
A597	BALLAO	30	391
A597	BALLAO	30	474
A597	BALLAO	30	615
A597	BALLAO	32	100
A597	BALLAO	32	119
A597	BALLAO	32	180
A597	BALLAO	32	187
D430	ESCALAPLANO	1	13
D430	ESCALAPLANO	1	14
D430	ESCALAPLANO	1	15
D430	ESCALAPLANO	2	75
D430	ESCALAPLANO	4	16
D430	ESCALAPLANO	4	37
D430	ESCALAPLANO	8	187
D430	ESCALAPLANO	9	102
D430	ESCALAPLANO	12	76
D430	ESCALAPLANO	12	93
D430	ESCALAPLANO	12	99
D430	ESCALAPLANO	19	92
D430	ESCALAPLANO	19	101
D430	ESCALAPLANO	19	102
D430	ESCALAPLANO	19	108
D430	ESCALAPLANO	19	110
D430	ESCALAPLANO	19	112
D430	ESCALAPLANO	19	114
D430	ESCALAPLANO	19	116
D430	ESCALAPLANO	19	119
D430	ESCALAPLANO	19	122
D430	ESCALAPLANO	19	124
D430	ESCALAPLANO	19	127
D430	ESCALAPLANO	19	129
D430	ESCALAPLANO	19	131
D430	ESCALAPLANO	19	133
D430	ESCALAPLANO	19	137

CODCOMUNE	COMUNE	FOGLIO	NUMERO
D430	ESCALAPLANO	20	97
D430	ESCALAPLANO	20	259
D430	ESCALAPLANO	20	260
D430	ESCALAPLANO	20	261
D430	ESCALAPLANO	20	449
D430	ESCALAPLANO	20	452
D430	ESCALAPLANO	20	453
D430	ESCALAPLANO	20	492
D430	ESCALAPLANO	20	494
D430	ESCALAPLANO	20	495
D430	ESCALAPLANO	20	497
D430	ESCALAPLANO	20	499
D430	ESCALAPLANO	20	501
D430	ESCALAPLANO	20	504
D430	ESCALAPLANO	20	506
D430	ESCALAPLANO	20	508
D430	ESCALAPLANO	20	510
D430	ESCALAPLANO	20	513
D430	ESCALAPLANO	20	516
D430	ESCALAPLANO	20	519
D430	ESCALAPLANO	20	521
D430	ESCALAPLANO	20	525
D430	ESCALAPLANO	20	527
D430	ESCALAPLANO	20	571
D430	ESCALAPLANO	24	55
D430	ESCALAPLANO	24	63
D430	ESCALAPLANO	24	68
D430	ESCALAPLANO	24	71
D430	ESCALAPLANO	24	77
D430	ESCALAPLANO	24	78
D430	ESCALAPLANO	24	80
D430	ESCALAPLANO	24	93
D430	ESCALAPLANO	24	101
D430	ESCALAPLANO	24	103
D430	ESCALAPLANO	24	105
D430	ESCALAPLANO	24	106
D430	ESCALAPLANO	24	109
D430	ESCALAPLANO	24	112
D430	ESCALAPLANO	24	115
D430	ESCALAPLANO	24	120
D430	ESCALAPLANO	24	123
D430	ESCALAPLANO	24	126
D430	ESCALAPLANO	24	128
D430	ESCALAPLANO	24	130
D430	ESCALAPLANO	24	132
D430	ESCALAPLANO	24	134
D430	ESCALAPLANO	24	X69
D430	ESCALAPLANO	29	73
D430	ESCALAPLANO	29	76
D430	ESCALAPLANO	29	79
D430	ESCALAPLANO	35	62
D430	ESCALAPLANO	35	63
D431	ESCALAPLANO	35	159
D430	ESCALAPLANO	35	160
D430	ESCALAPLANO	35	164
D430	ESCALAPLANO	35	165
D430	ESCALAPLANO	35	167
D430	ESCALAPLANO	35	168
D430	ESCALAPLANO	35	189
D430	ESCALAPLANO	35	192
D430	ESCALAPLANO	35	195
D430	ESCALAPLANO	35	201
D430	ESCALAPLANO	41	69
D430	ESCALAPLANO	41	78
D430	ESCALAPLANO	41	79
D430	ESCALAPLANO	41	84
D430	ESCALAPLANO	41	85
D430	ESCALAPLANO	41	90
D430	ESCALAPLANO	41	91
D430	ESCALAPLANO	41	94
D430	ESCALAPLANO	41	96
D430	ESCALAPLANO	41	101
D430	ESCALAPLANO	41	102
D430	ESCALAPLANO	41	103
D430	ESCALAPLANO	41	105
D430	ESCALAPLANO	41	106
D430	ESCALAPLANO	41	107
D430	ESCALAPLANO	41	109
D430	ESCALAPLANO	41	111
D430	ESCALAPLANO	49	48
D430	ESCALAPLANO	49	49
D430	ESCALAPLANO	49	52
D430	ESCALAPLANO	49	53
D430	ESCALAPLANO	49	55
D430	ESCALAPLANO	49	58
D430	ESCALAPLANO	49	60
D430	ESCALAPLANO	51	47
D430	ESCALAPLANO	51	48
D430	ESCALAPLANO	51	49
D430	ESCALAPLANO	51	50
D430	ESCALAPLANO	51	51
D430	ESCALAPLANO	51	52
D430	ESCALAPLANO	51	53
D430	ESCALAPLANO	51	54
D430	ESCALAPLANO	51	55
D430	ESCALAPLANO	51	56
D430	ESCALAPLANO	51	57
D430	ESCALAPLANO	51	58
D430	ESCALAPLANO	51	59
D430	ESCALAPLANO	52	64
D430	ESCALAPLANO	52	70
D430	ESCALAPLANO	52	71
D430	ESCALAPLANO	52	72
D430	ESCALAPLANO	52	73
D430	ESCALAPLANO	52	74
D443	ESTERZILI	34	9
D443	ESTERZILI	34	10
G383	SAN NICOLO' GERREI	1	10
G383	SAN NICOLO' GERREI	1	28
G383	SAN NICOLO' GERREI	1	29
G383	SAN NICOLO' GERREI	1	37

CODCOMUNE	COMUNE	FOGLIO	NUMERO
G383	SAN NICOLO' GERREI	1	6
G383	SAN NICOLO' GERREI	1	7
G383	SAN NICOLO' GERREI	1	8
G383	SAN NICOLO' GERREI	1	9
G383	SAN NICOLO' GERREI	1	39
G383	SAN NICOLO' GERREI	1	40
G383	SAN NICOLO' GERREI	1	41
G383	SAN NICOLO' GERREI	1	43
G383	SAN NICOLO' GERREI	1	45
G383	SAN NICOLO' GERREI	1	47
G383	SAN NICOLO' GERREI	1	49
G383	SAN NICOLO' GERREI	1	50
G383	SAN NICOLO' GERREI	1	54
G383	SAN NICOLO' GERREI	1	55
G383	SAN NICOLO' GERREI	2	3
G383	SAN NICOLO' GERREI	2	4
G383	SAN NICOLO' GERREI	2	6
G383	SAN NICOLO' GERREI	2	11
G383	SAN NICOLO' GERREI	3	2
G383	SAN NICOLO' GERREI	3	5
G383	SAN NICOLO' GERREI	3	15
G383	SAN NICOLO' GERREI	3	120
G383	SAN NICOLO' GERREI	4	15
G383	SAN NICOLO' GERREI	4	20
G383	SAN NICOLO' GERREI	4	21
G383	SAN NICOLO' GERREI	4	22
G383	SAN NICOLO' GERREI	4	23
G383	SAN NICOLO' GERREI	4	25
G383	SAN NICOLO' GERREI	4	34
G383	SAN NICOLO' GERREI	5	5
G383	SAN NICOLO' GERREI	5	8
G383	SAN NICOLO' GERREI	5	9
G383	SAN NICOLO' GERREI	5	17
G383	SAN NICOLO' GERREI	5	75
G383	SAN NICOLO' GERREI	5	84
G383	SAN NICOLO' GERREI	5	87
G383	SAN NICOLO' GERREI	5	90
G383	SAN NICOLO' GERREI	6	10
G383	SAN NICOLO' GERREI	6	15
G383	SAN NICOLO' GERREI	6	16
G383	SAN NICOLO' GERREI	6	17
G383	SAN NICOLO' GERREI	6	20
G383	SAN NICOLO' GERREI	6	21
G383	SAN NICOLO' GERREI	6	22
G383	SAN NICOLO' GERREI	6	26
G383	SAN NICOLO' GERREI	6	27
G383	SAN NICOLO' GERREI	6	32
G383	SAN NICOLO' GERREI	6	33
G383	SAN NICOLO' GERREI	6	34
G383	SAN NICOLO' GERREI	6	35
G383	SAN NICOLO' GERREI	6	36
G383	SAN NICOLO' GERREI	6	38
G383	SAN NICOLO' GERREI	6	42
G383	SAN NICOLO' GERREI	6	72
G383	SAN NICOLO' GERREI	8	54
G383	SAN NICOLO' GERREI	8	57
G383	SAN NICOLO' GERREI	8	58
G383	SAN NICOLO' GERREI	8	59
G383	SAN NICOLO' GERREI	8	60
G383	SAN NICOLO' GERREI	8	1856
G383	SAN NICOLO' GERREI	8	2049
G383	SAN NICOLO' GERREI	8	2057
G383	SAN NICOLO' GERREI	8	2063
G383	SAN NICOLO' GERREI	8	2064
G383	SAN NICOLO' GERREI	8	2089
G383	SAN NICOLO' GERREI	8	2090
G383	SAN NICOLO' GERREI	8	A
G383	SAN NICOLO' GERREI	9	2
G383	SAN NICOLO' GERREI	9	19
G383	SAN NICOLO' GERREI	9	24
G383	SAN NICOLO' GERREI	9	28
G383	SAN NICOLO' GERREI	9	31
G383	SAN NICOLO' GERREI	9	32
G383	SAN NICOLO' GERREI	9	45
G383	SAN NICOLO' GERREI	9	47
G383	SAN NICOLO' GERREI	9	51
G383	SAN NICOLO' GERREI	9	52
G383	SAN NICOLO' GERREI	9	162
G383	SAN NICOLO' GERREI	9	166
G383	SAN NICOLO' GERREI	9	167
G383	SAN NICOLO' GERREI	9	168
G383	SAN NICOLO' GERREI	9	169
G383	SAN NICOLO' GERREI	9	182
G383	SAN NICOLO' GERREI	9	183
G383	SAN NICOLO' GERREI	9	2754
G383	SAN NICOLO' GERREI	10	5
G383	SAN NICOLO' GERREI	10	43
G383	SAN NICOLO' GERREI	13	3
G383	SAN NICOLO' GERREI	13	4
G383	SAN NICOLO' GERREI	13	14
G383	SAN NICOLO' GERREI	13	15
G383	SAN NICOLO' GERREI	13	18
G383	SAN NICOLO' GERREI	13	40
I706	SEUI	57	6
I706	SEUI	57	7
I706	SEUI	57	8
I706	SEUI	58	5
I706	SEUI	58	7
I706	SEUI	58	9
I706	SEUI	58	10
I735	SILIUS	21	336
I735	SILIUS	22	27
I735	SILIUS	22	52
I735	SILIUS	22	67
I735	SILIUS	22	80
I735	SILIUS	23	88
I735	SILIUS	23	89
I735	SILIUS	23	91
I735	SILIUS	23	117

LEGENDA

SIMBOLO	DESCRIZIONE
	Aerogeneratori in progetto
	Superficie piazzola di esercizio
XX	Particelle catastali
XX	Particelle catastali interessate dal cavidotto
	Limiti comunali amministrativi
	Fogli catastali
	Cavidotto 30 kV
	Cavidotto 36 kV
	SSE Utente di trasformazione 30/36 kV + BESS in progetto
	Futura Sottostazione elettrica (SSE) della RTN 150/36 kV

REGIONE SARDEGNA
Provincia del Sud Sardegna
COMUNI DI SAN NICOLÒ GERREI, ARMUNGIA, BALLAO, ESCALAPLANO, ESTERZILI, SEUI E SILIUS

IMPIANTO EOLICO DENOMINATO "ENERGIA MONTE TACCU"

PROGETTO DEFINITIVO OPERE ELETTRICHE

TRACCIATO CAVIDOTTI SU PLANIMETRIA CATASTALE

FOR-SNG-TE2
Foglio 1 di 1
Formato: 12 x 680

Emissione	Data	Descrizione	Redatto	Controllato	Approvato
00/11/2022	0	Emissione per procedura di VIA	INT	DP	FORI

Il Committente:
iat CONSULENZA E PROGETTI S.r.l.
Via Cagliari Porcheddu, 112 - 09125 Sarrocci(NU)
Tel. 0782 1900 - info@iatprogetti.it - www.iatprogetti.it

Progettazione:
Dott. Ing. Giorgio Fenosi
ORDINE DEGLI INGEGNERI DELLA PROVINCIA DI NUORO
Dr. Ing. Giorgio Fenosi
n. 340

Progettisti:
Dott. Ing. Giorgio Fenosi
Dott. Ing. Nicola Mura (portatore)
Dott. Ing. Nicola Pisanu
Dott. Ing. Marco Mura (portatore)
Dott. Ing. Giuseppe Pisanu
Dott. Mauro Tatti (archeologo)
Dott. Ing. Giovanni Ortu
Dott. Ing. Gianluca Ortu
Dott. Ing. Gianluca Pisanu
Dott. Ing. Elisa Pisanu
Dott. Ing. Elisa Ibba
Dott. Ing. Elisa Pusceddu
Dott. Ing. Elisa Pusceddu

Consulenze:
Dott. Ing. Giorgio Fenosi
Dott. Ing. Nicola Mura
Dott. Ing. Nicola Pisanu
Dott. Ing. Marco Mura (portatore)
Dott. Ing. Giuseppe Pisanu
Dott. Ing. Giovanni Ortu
Dott. Ing. Gianluca Ortu
Dott. Ing. Gianluca Pisanu
Dott. Ing. Elisa Ibba
Dott. Ing. Elisa Pusceddu
Dott. Ing. Elisa Pusceddu

Proponente:
Free Open Renewables SrLs
Via Cadorna 14 - 10123 Torino (TO)
Tel. 0039 011 0824 888 - info@freeopenrenewables.com
Free Open Renewables

DISPOSIZIONE DI UTILIZZO: IL DOCUMENTO È PROPRIETÀ DELLA FREE OPEN RENEWABLES S.R.L. CON SEDE LEGALE IN TORINO (TO) E NON PUÒ ESSERE UTILIZZATO, PER ALCUNA ATTIVITÀ, PER ALTRI SCOPI RISPETTO A QUELLI PREVISTI DALL'ORDINE DI SERVIZIO DI ACCETTAZIONE DELL'ORDINE DI PROGETTAZIONE.
DISPOSIZIONE DI UTILIZZO: IL DOCUMENTO È PROPRIETÀ DELLA FREE OPEN RENEWABLES S.R.L. CON SEDE LEGALE IN TORINO (TO) E NON PUÒ ESSERE UTILIZZATO, PER ALCUNA ATTIVITÀ, PER ALTRI SCOPI RISPETTO A QUELLI PREVISTI DALL'ORDINE DI SERVIZIO DI ACCETTAZIONE DELL'ORDINE DI PROGETTAZIONE.