


MAPPA DELLE ANALISI VISIVE CUMULATIVE - STATO EX POST

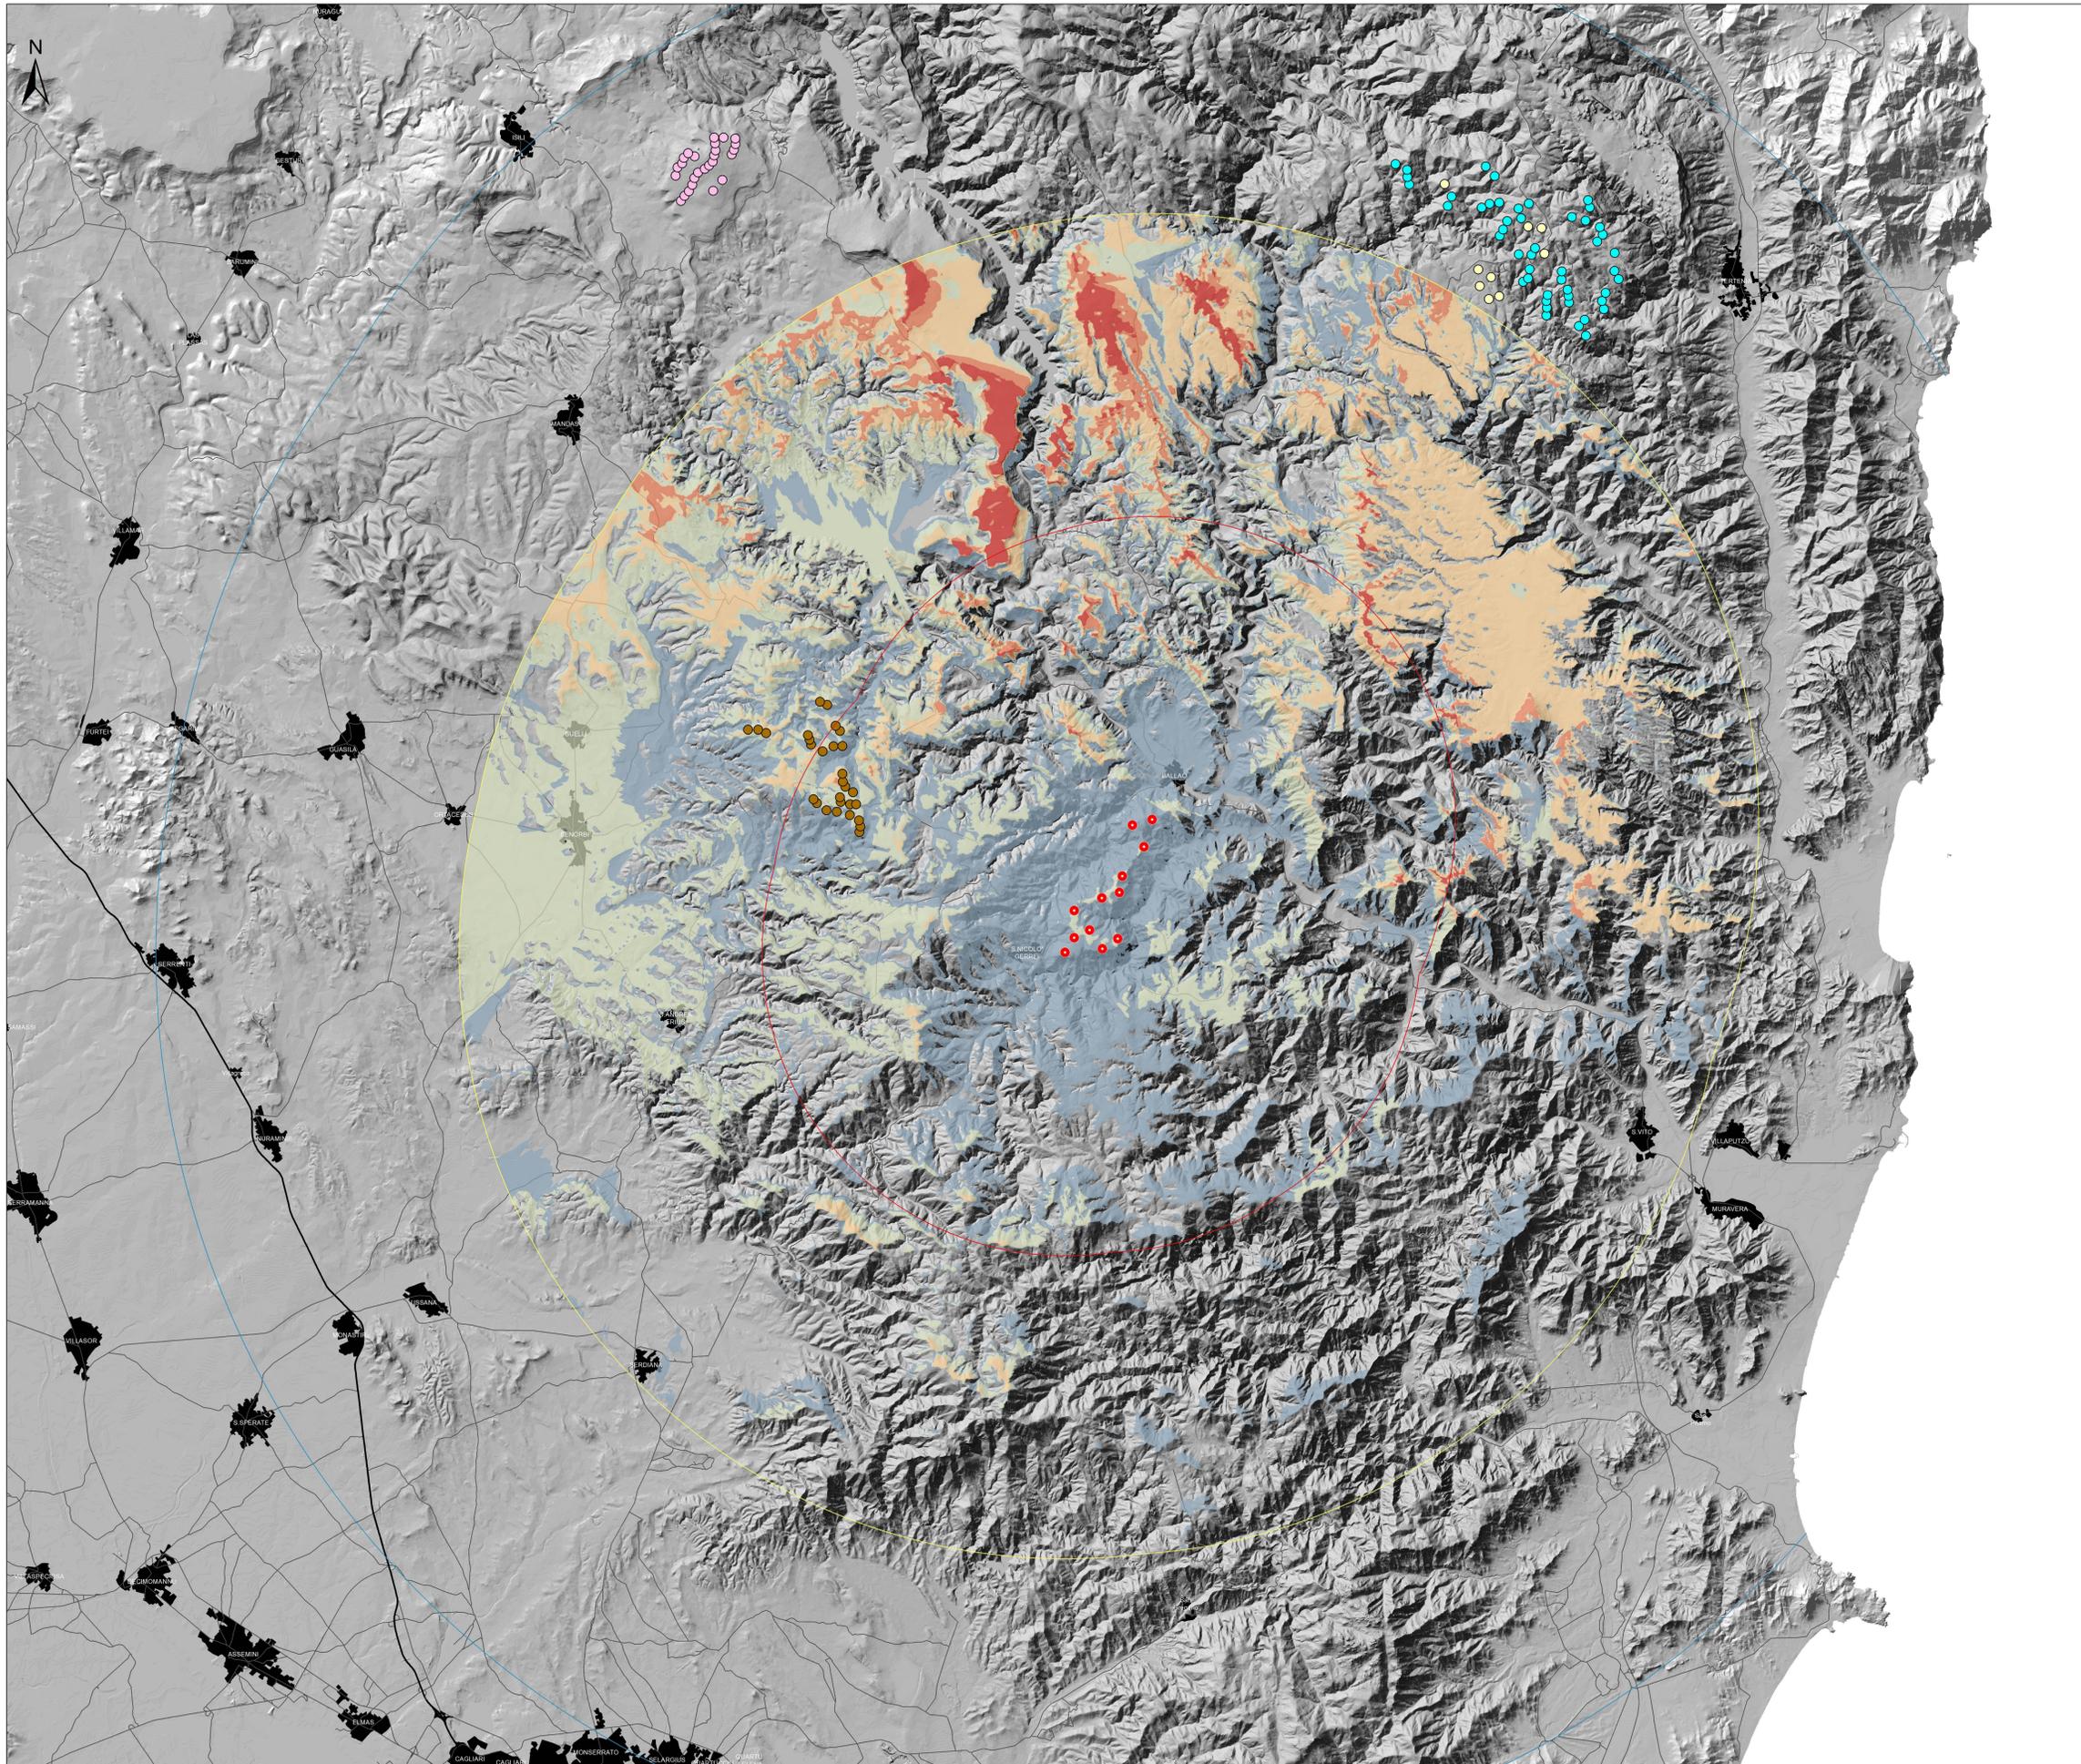

Legenda

- Aerogen. in progetto
- Area di massima attenzione (10km)
- Bacino visivo (20km)
- Area di intervisibilità potenziale (30km)
- Imp. Malsu
- Imp. Nuri
- Imp. San_Basilio
- Imp. Ulassai

Intervisibilità cumulativa ex post

- Zone di non visibilità
- Intervisibilità molto bassa: aerogen. visib. < 20%
- Intervisibilità bassa: aerogen. visib. < 40%
- Intervisibilità media: aerogen. visib. < 60%
- Intervisibilità alta: aerogen. visib. < 80%
- Intervisibilità molto alta: aerogen. visib. > 80%

REGIONE SARDEGNA
 Provincia del Sud Sardegna
 COMUNI DI SAN NICOLÒ GERREI, ARMUNGIA, BALLAO,
 ESCALAPLANO, ESTERZILI, SEUI E SILIUS

IMPIANTO EOLICO DENOMINATO "ENERGIA MONTE TACCU"

Oggetto: STUDIO DI IMPATTO AMBIENTALE		FORI-SNG-RA12-3			
Titolo: MAPPA DELLE ANALISI VISIVE CUMULATIVE- STATO EX POST		Cod. aut. scala: 1:75.000			
Data	Rev.	Descrizione	Eseg.	Contr.	Appr.
30/11/2022	0	Emissione per procedura di VIA	IAT	GF	FORI

A cura di:
 I.A.T. Consulenza e progetti S.r.l.
 Dott. Ing. Giuseppe Frongia

Gruppo di progettazione:
 Ing. Giuseppe Frongia
 Ing. Antonio Deidda
 Ing. Martina Barattolo
 Ing. Emma Sotgiu
 Pian. Tecn. Andrea Capaci
 Ing. Claudio Costa
 Ing. Paolo Demegni
 Pian. Tecn. Vincenzo Fenu
 Ing. Andrea Orvis
 Pian. Tecn. Dorothea Ne
 Ing. Elisea Noyah

Contributi specialistici:
 Ing. Antonio Deidda (Acustica)
 Dott. Gianfranco Lottini (Geologia)
 Agr. Dott. Nat. Nicola Manna (Sociologia)
 Dott. Nat. Francesco Manna (Pian.)
 Dott. Maurizio Medda (Pian.)
 Dott. Maria Antonia Antonelli (Pian.)
 Dott. Gual. Mauro Porru (Geologia)
 Dott. Matteo Tola (Acustica)
 Ge.P.Sar. (Cronoambientale)
 Ge.P. Tecn. Dorothea Ne
 Ing. Elisea Noyah

Progettazione:
 Dott. Ing. Giuseppe Frongia

II Committente:

Consulente:
 Fred. Olsen Renewables Italy s.r.l.
 Viale Castro Pretorio, 122 - 00185 Roma (RM)
 PEC: fred.olsenrenewables@regis.prim.it

Consulente:

Consulente:
 Fred. Olsen Renewables

AD	20220523	20220523
Formato	File origine	File di stampa
Elaborazioni: I.A.T. Consulenza e progetti S.r.l. con sede unica - Via Michele Giusi n.6 - 01022 Cagliari, Tel/Fax +39 070 855297		
Disegni, calcoli, quotazioni e tutto le altre elaborazioni contenute nel presente documento sono di proprietà della I.A.T. Consulenza e progetti S.r.l.		
All'incasso di questo documento si intende l'intera somma di pagamento, in tutto o in parte, e il materiale è consegnato a mezzo di pratica autorizzata.		