



Legenda:

	DPA		Nuovo elettrodotto AT 150kV Caltanissetta - Serra del Vento
	Sostegni da riutilizzare		Nuovo elettrodotto AT 150kV Serra del Vento - Petralia
	Sostegni da demolire		Nuovo elettrodotto AT 150kV Petralia - Nicosia
	Nuovi sostegni		Nuovo elettrodotto AT 150kV Serra del Vento - Petralia
	SE "Caltanissetta"		SE "Serra del Vento"
	C.P. "Nicosia"		C.P. "Petralia"

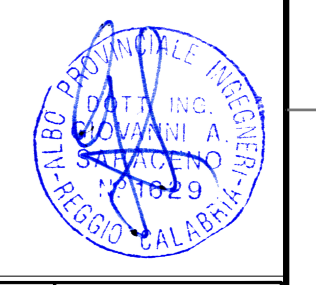

00	30/09/2021	EMISSIONE	IE	Parisi	Marotta
REV.	DATE	DESCRIPTION	PREPARED	CHECKED	APPROVED
		POTENZIAMENTO ASTA ELETTRICA 150 kV CALTANISSETTA - SERRA MARROCCO			
		FILE NAME:	GRE.EEC.D.00.IT.W.12420.00.027.00	FORMAT:	A0
GRE VALIDATION		UTILIZATION SCOPE:	POTENZIAMENTO ASTA ELETTRICA 150 kV TRACCIATO SU CATASTALE CON DPA	SCALE:	1:4000
VERIFIED BY: Parisi		TITLE:		PLOT SCALE:	1 d/12
COLLABORATORS:		GRE CODE:			
COLLABORATORS:		GROUP:	FUNCTION:	TYPE:	ISSUE:
COLLABORATORS:		COUNTRY:	TEC:	PLANT:	SYSTEM:
COLLABORATORS:		PROGRESSIVE:	REVISION:	GRE.EEC.D.00.IT.W.12420.00.027.00	

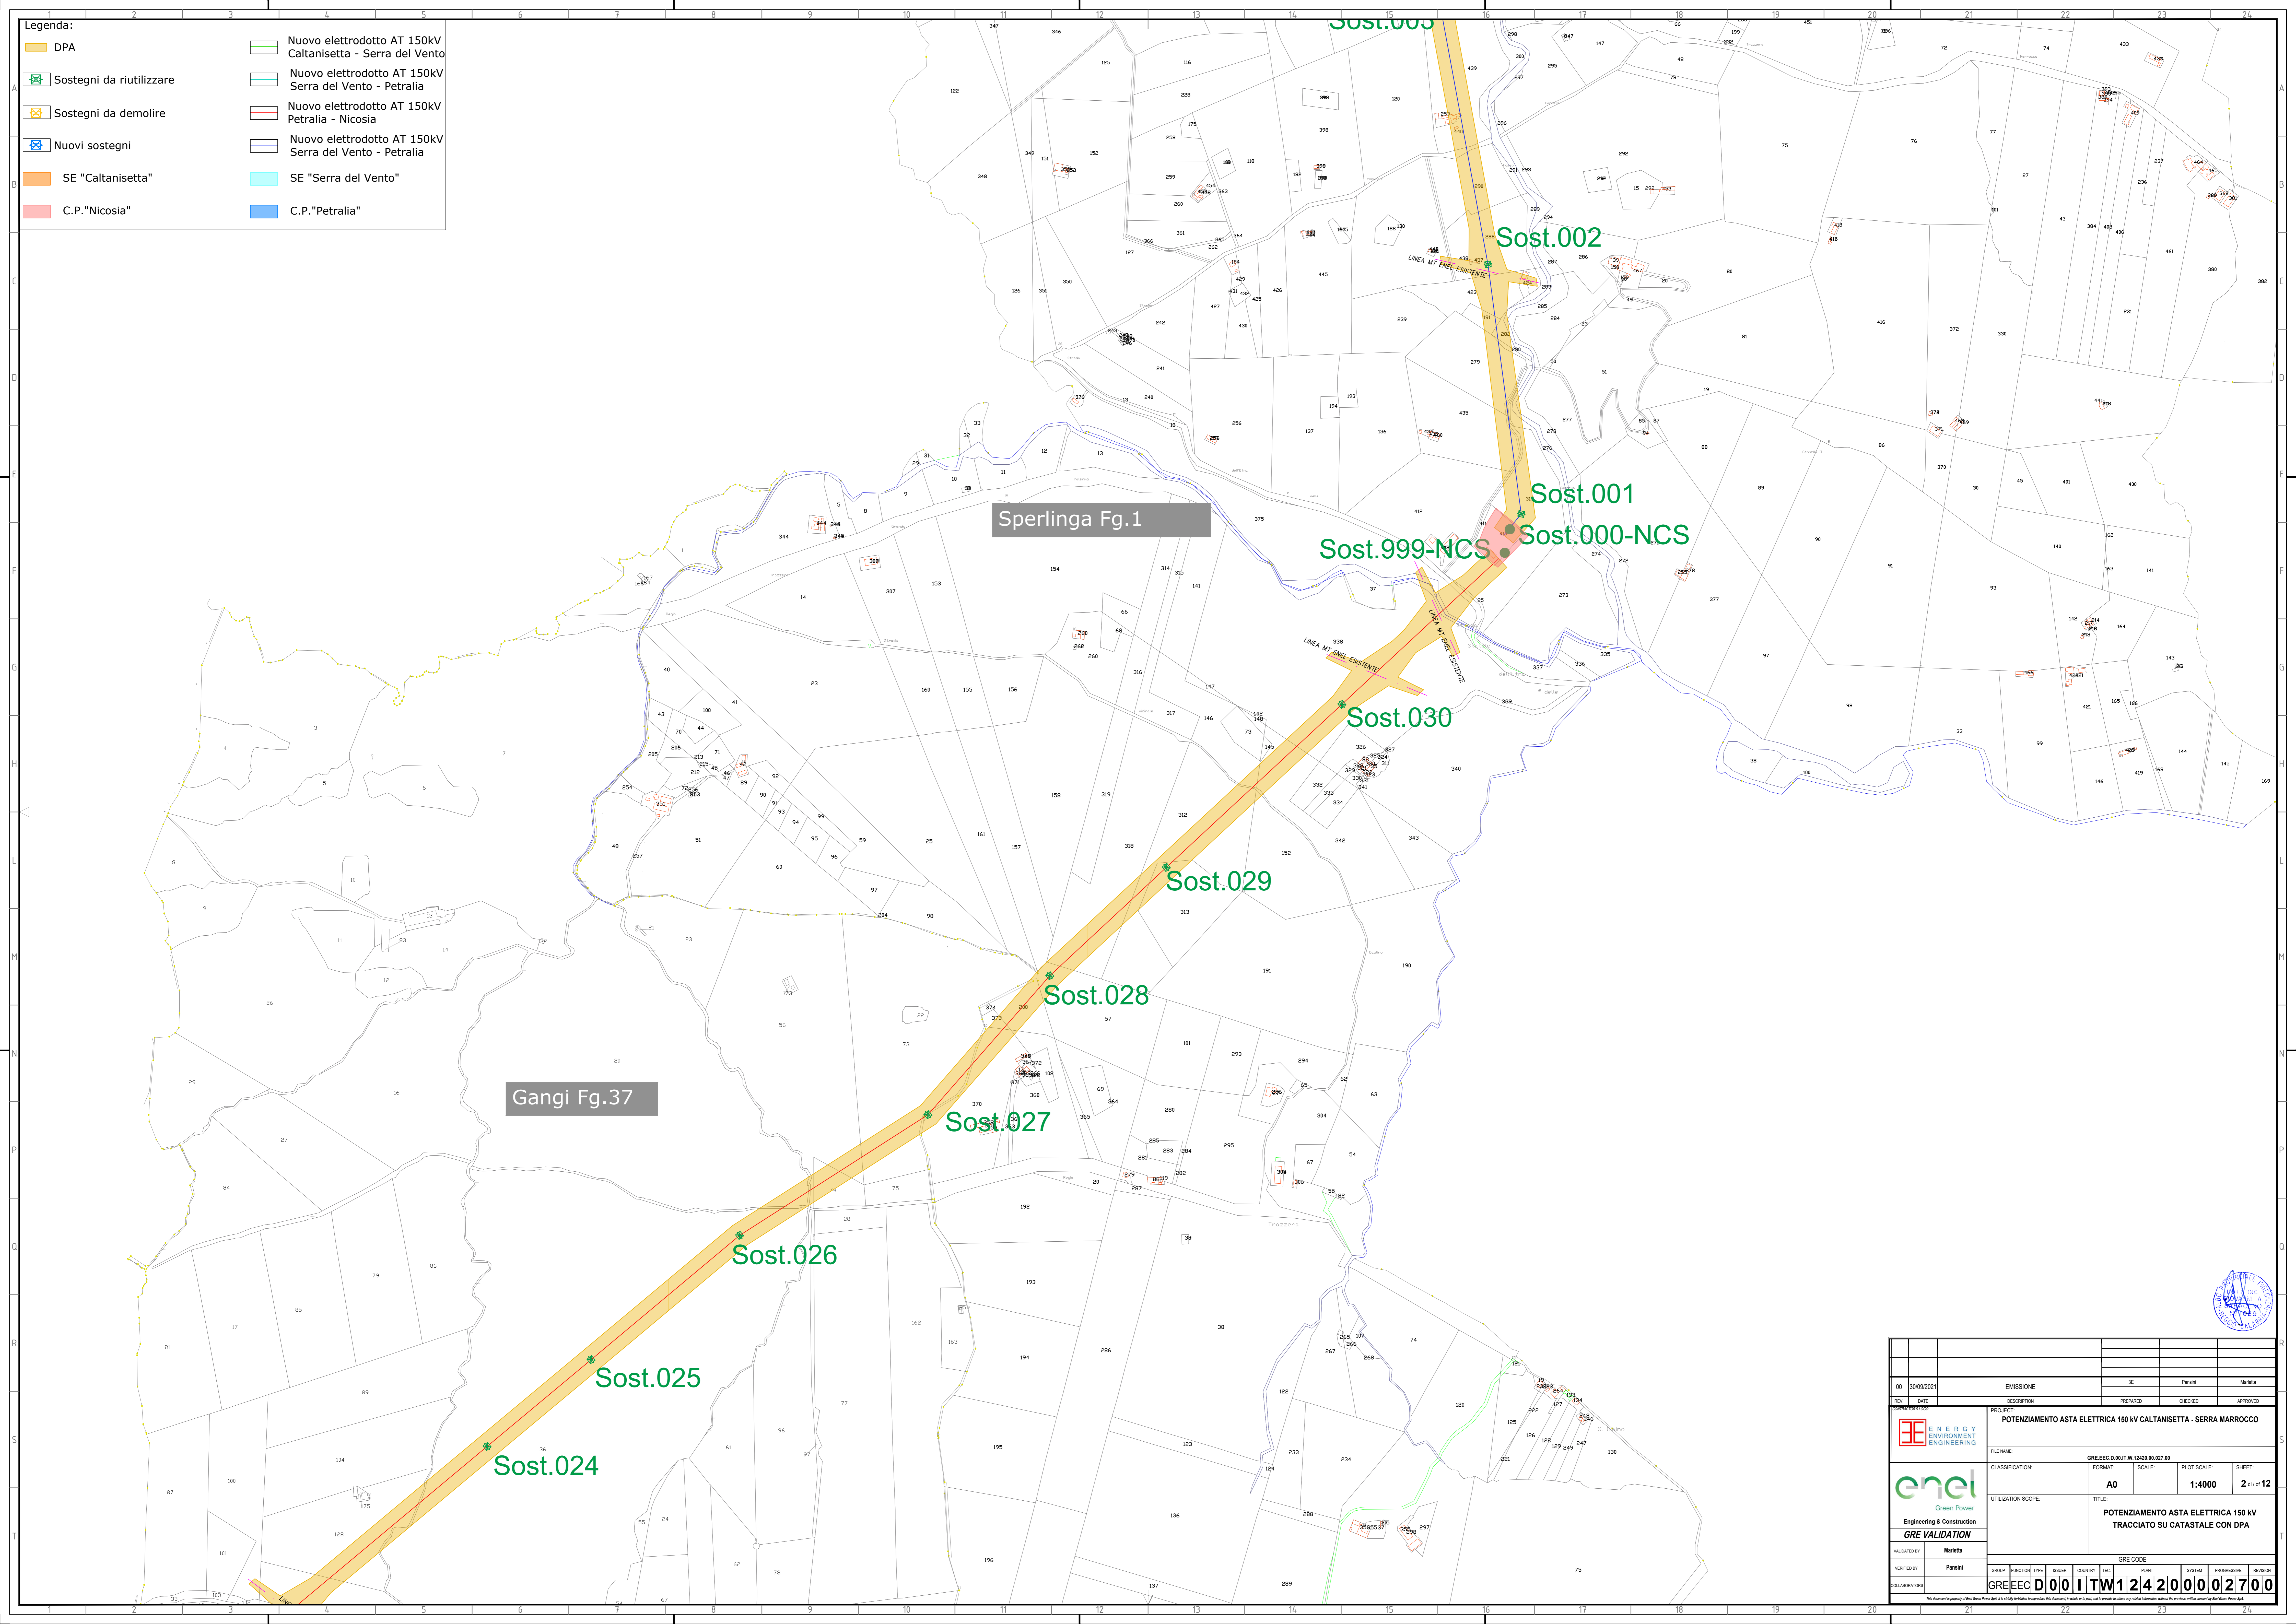


Legenda:

	DPA		Nuovo elettrodotto AT 150kV Caltanissetta - Serra del Vento
	Sostegni da riutilizzare		Nuovo elettrodotto AT 150kV Serra del Vento - Petralia
	Sostegni da demolire		Nuovo elettrodotto AT 150kV Petralia - Nicosia
	Nuovi sostegni		Nuovo elettrodotto AT 150kV Serra del Vento - Petralia
	SE "Caltanissetta"		SE "Serra del Vento"
	C.P."Nicosia"		C.P."Petralia"

Sperlinga Fg.1

Gangi Fg.37


00	30/09/2021	EMISSIONE	JE	Parisi	Marotta
REV.	DATE	DESCRIPTION	PREPARED	CHECKED	APPROVED
POTENZIAMENTO ASTA ELETTRICA 150 kV CALTANISSETTA - SERRA MARROCCO					
		FILE NAME:	GRE.EEC.D.00.IT.W.12420.00.027.00	FORMAT:	A0
		UTILIZATION SCOPE:	POTENZIAMENTO ASTA ELETTRICA 150 kV TRACCIATO SU CATASTALE CON DPA	SCALE:	1:4000
		PROJECT:	POTENZIAMENTO ASTA ELETTRICA 150 kV CALTANISSETTA - SERRA MARROCCO	PLOT SCALE:	2 d. of 12
INTEGRATED BY:	Marotta	GRE CODE:			
VERIFIED BY:	Parisi	GROUP:	FUNCTION:	TYPE:	ISSUER:
LABORATORY:	GRE.EEC	D.00	I.TW	12420	00002700

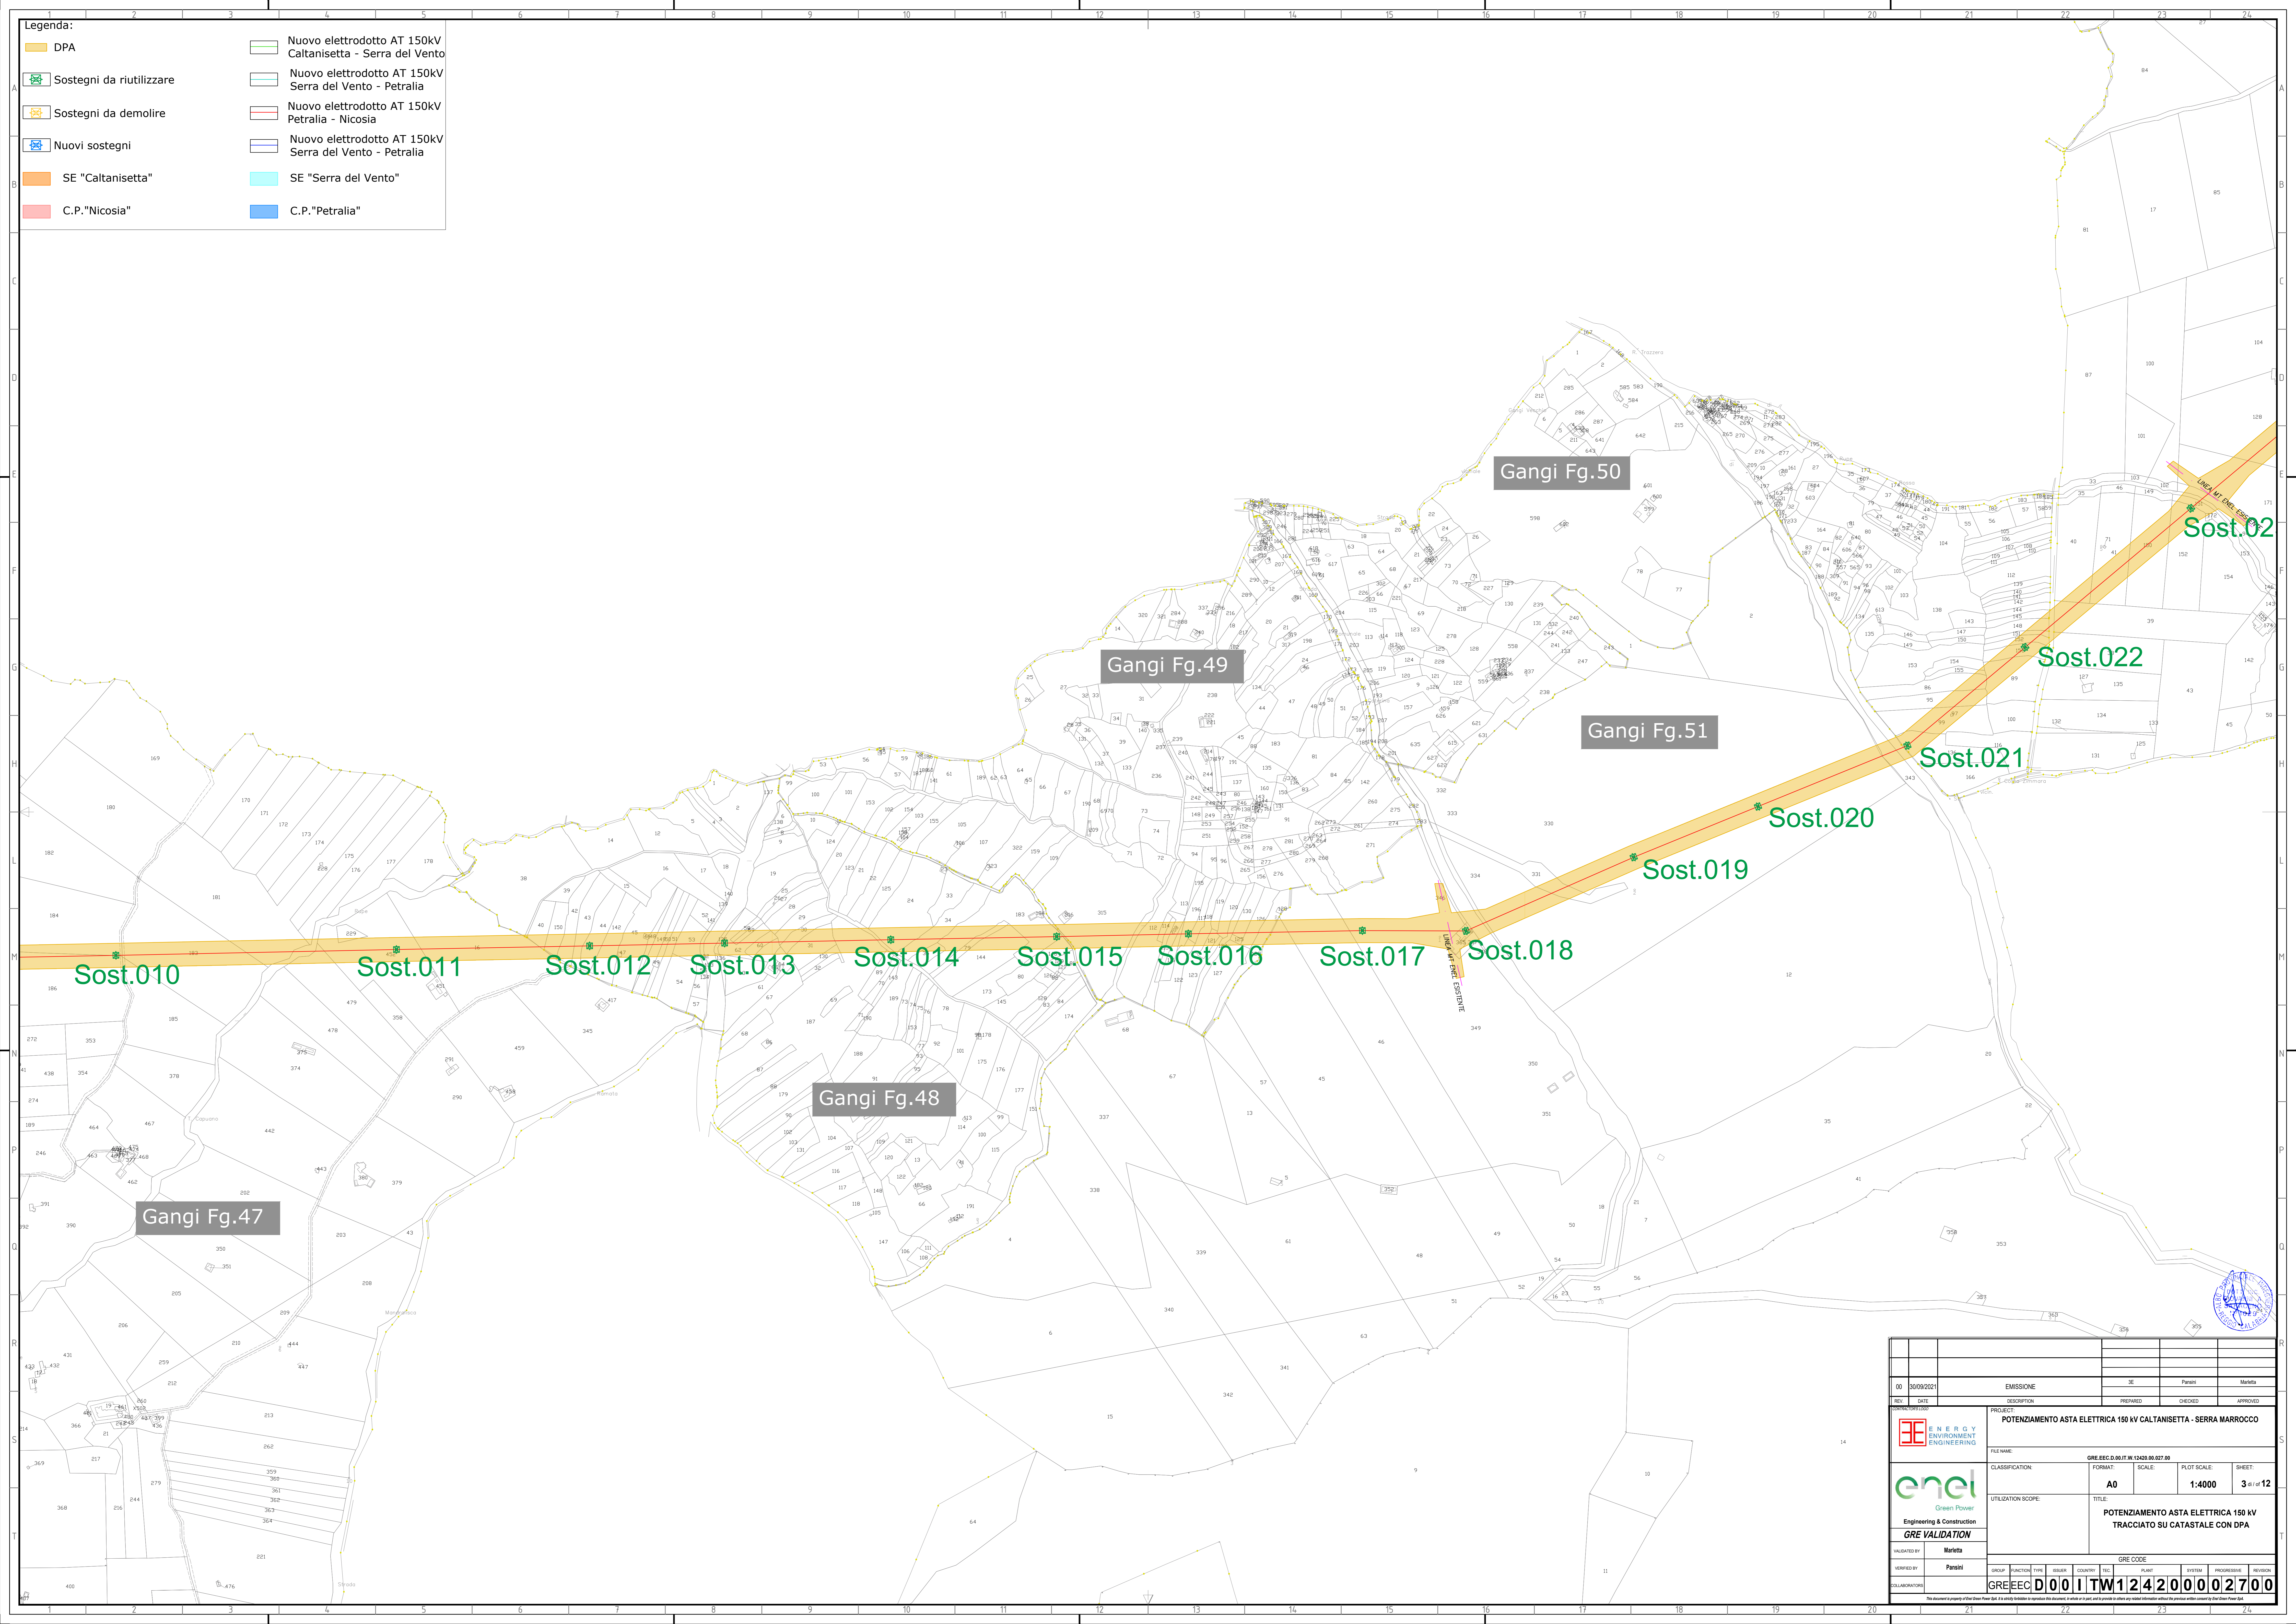

Legenda:

	DPA		Nuovo elettrodotto AT 150kV Caltanissetta - Serra del Vento
	Sostegni da riutilizzare		Nuovo elettrodotto AT 150kV Serra del Vento - Petralia
	Sostegni da demolire		Nuovo elettrodotto AT 150kV Petralia - Nicosia
	Nuovi sostegni		Nuovo elettrodotto AT 150kV Serra del Vento - Petralia
	SE "Caltanissetta"		SE "Serra del Vento"
	C.P. "Nicosia"		C.P. "Petralia"

00	30/09/2021	EMISSIONE	IE	Parisi	Marotta
REV.	DATE	DESCRIPTION	PREPARED	CHECKED	APPROVED
PROJECT: POTENZIAMENTO ASTA ELETTRICA 150 kV CALTANISSETTA - SERRA MARROCCO		FILE NAME: GRE.EEC.D.00.IT.W.12420.00.027.00	CLASSIFICATION: A0	SCALE: 1:4000	PLOT SCALE: 3 d/12
UTILIZATION SCOPE: POTENZIAMENTO ASTA ELETTRICA 150 kV TRACCIATO SU CATASTALE CON DPA		TITLE: POTENZIAMENTO ASTA ELETTRICA 150 kV TRACCIATO SU CATASTALE CON DPA			
INTEGRATED BY: Marotta	GRE CODE				
VERIFIED BY: Parisi	GROUP: GREEC	FUNCTION: D00	TYPE: ITW	ISSUE: 12420	PLANT: 0002700
LABORATORY: GREEC	D00 ITW124200002700				

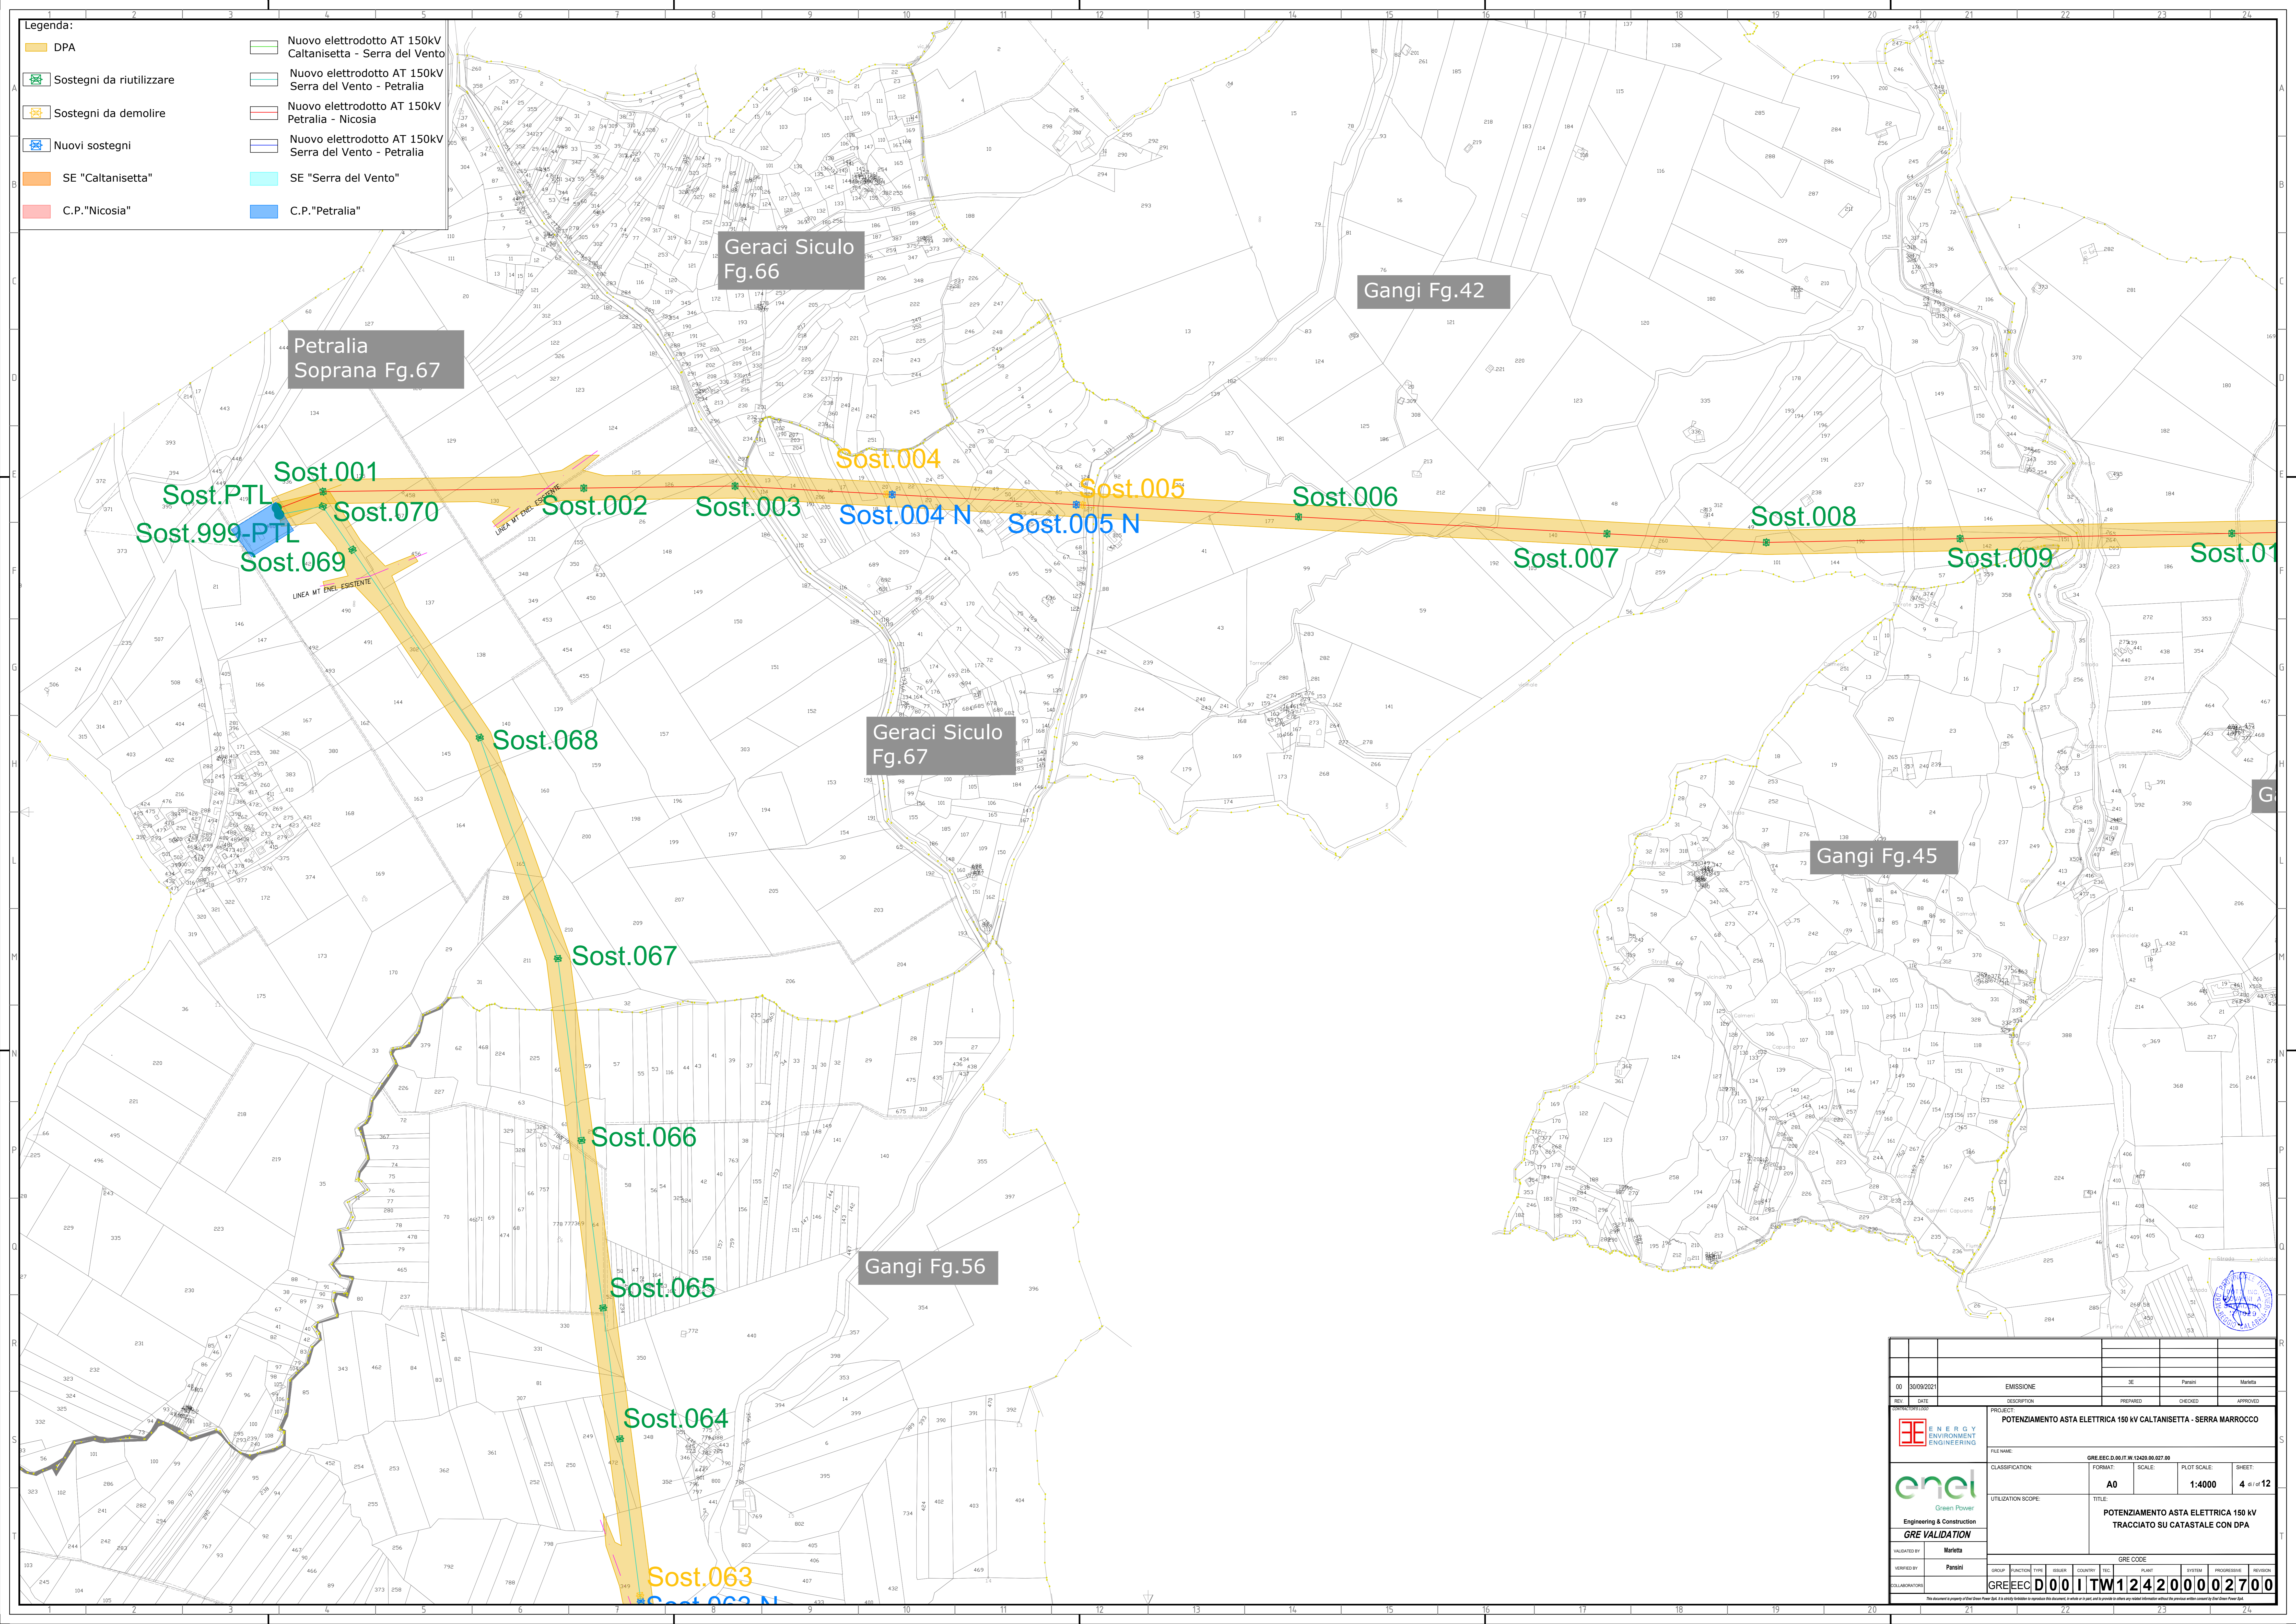

Legenda:

	DPA		Nuovo elettrodotto AT 150kV Caltanissetta - Serra del Vento
	Sostegni da riutilizzare		Nuovo elettrodotto AT 150kV Serra del Vento - Petralia
	Sostegni da demolire		Nuovo elettrodotto AT 150kV Petralia - Nicosia
	Nuovi sostegni		Nuovo elettrodotto AT 150kV Serra del Vento - Petralia
	SE "Caltanissetta"		SE "Serra del Vento"
	C.P. "Nicosia"		C.P. "Petralia"

Petralia Soprana Fg.67

Geraci Siculo Fg.66

Gangi Fg.42

Sost.001

Sost.004

Sost.005

Sost.006

Sost.008

Sost.PTL

Sost.070

Sost.002

Sost.003

Sost.004 N

Sost.005 N

Sost.007

Sost.009

Sost.010

Sost.999-PTL

Sost.069

Sost.068

Geraci Siculo Fg.67

Gangi Fg.45

Sost.067

Sost.066

Gangi Fg.56

Sost.065

Sost.064

Sost.063

Sost.062 N

00	30/09/2021	EMISSIONE	IE	Parisi	Marotta
REV.	DATE	DESCRIPTION	PREPARED	CHECKED	APPROVED
POTENZIAMENTO ASTA ELETTRICA 150 kV CALTANISSETTA - SERRA MARROCCO					
		FILE NAME:	GRE.EEC.D.00.IT.W.12420.00.027.00	SCALE:	1:4000
		CLASSIFICATION:	A0	PLOT SCALE:	4 d/12
		UTILIZATION SCOPE:	POTENZIAMENTO ASTA ELETTRICA 150 kV TRACCIATO SU CATASTALE CON DPA		
INVENTED BY:	Parisi	GROUP:	FUNCTION:	TITLE:	GRE CODE:
VERIFIED BY:	Parisi	GROUP:	FUNCTION:	TITLE:	GRE CODE:
COLLABORATORS:		GROUP:	FUNCTION:	TITLE:	GRE CODE:
GRE.EEC.D.00.IT.W.12420.00.027.00					



Legenda:

	DPA		Nuovo elettrodotto AT 150kV Caltanissetta - Serra del Vento
	Sostegni da riutilizzare		Nuovo elettrodotto AT 150kV Serra del Vento - Petralia
	Sostegni da demolire		Nuovo elettrodotto AT 150kV Petralia - Nicosia
	Nuovi sostegni		Nuovo elettrodotto AT 150kV Serra del Vento - Petralia
	SE "Caltanissetta"		SE "Serra del Vento"
	C.P. "Nicosia"		C.P. "Petralia"

Alimena Fg.2

Gangi Fg.56

Blufi Fg.62

Blufi Fg.63

Sost.054

Sost.055

Sost.056

Sost.057

Sost.058

Sost.059


Sost.060

Sost.061

Sost.062

Sost.063
Sost.063 N

00	30/09/2021	EMISSIONE	JE	Parisi	Marotta
REV.	DATE	DESCRIPTION	PREPARED	CHECKED	APPROVED
		POTENZIAMENTO ASTA ELETTRICA 150 kV CALTANISSETTA - SERRA MARROCCO			
		FILE NAME:	GRE.EEC.D.00.IT.W.12420.00.027.00	CLASSIFICATION:	SCALE:
Engineering & Construction GRE VALIDATION		UTILIZATION SCOPE:		PLOT SCALE:	SHEET:
				A0	1:4000
				5 di 12	
		POTENZIAMENTO ASTA ELETTRICA 150 kV TRACCIATO SU CATASTALE CON DPA			
IDENTIFIED BY:	Parisi	GRE CODE			
DESIGNED BY:	Parisi	GROUP:	FUNCTION:	TYPE:	ISSUER:
LABORATORY:	GRE.EEC	D.00	I.TW	12420	00002700

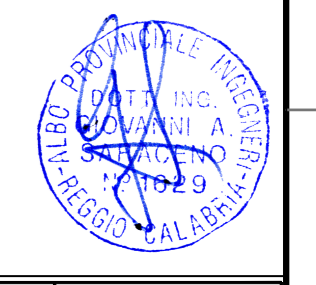



Legenda:

	DPA		Nuovo elettrodotto AT 150kV Caltanissetta - Serra del Vento
	Sostegni da riutilizzare		Nuovo elettrodotto AT 150kV Serra del Vento - Petralia
	Sostegni da demolire		Nuovo elettrodotto AT 150kV Petralia - Nicosia
	Nuovi sostegni		Nuovo elettrodotto AT 150kV Serra del Vento - Petralia
	SE "Caltanissetta"		SE "Serra del Vento"
	C.P. "Nicosia"		C.P. "Petralia"

Alimena Fg.2

Blufi Fg.63

Sost.052

Sost.051

Alimena Fg.10

Sost.050

Alimena Fg.11

Sost.049

Bompietro Fg.33

Sost.048

Sost.047

REV	DATE	DESCRIPTION	PREPARED	CHECKED	APPROVED
00	30/09/2021	EMISSIONE	JE	Parisi	Marotta
<p>POTENZIAMENTO ASTA ELETTRICA 150 kV CALTANISSETTA - SERRA MARROCCO</p>					
		FILE NAME:	GRE.EEC.D.00.IT.W.12420.00.027.00	CLASSIFICATION:	FORMAT: A0
		UTILIZATION SCOPE:	SCALE: 1:4000	PLOT SCALE:	PLOT SCALE: 6 d/12
		<p>POTENZIAMENTO ASTA ELETTRICA 150 kV TRACCIATO SU CATASTALE CON DPA</p>			
IDENTIFIED BY:	Marotta	GRE CODE			
VERIFIED BY:	Parisi	GROUP:	FUNCTION:	TYPE:	ISSUER:
LABORATORY:	GRE.EEC	D.00	I.TW	12420	00002700





Legenda:

	DPA		Nuovo elettrodotto AT 150kV Caltanissetta - Serra del Vento
	Sostegni da riutilizzare		Nuovo elettrodotto AT 150kV Serra del Vento - Petralia
	Sostegni da demolire		Nuovo elettrodotto AT 150kV Petralia - Nicosia
	Nuovi sostegni		Nuovo elettrodotto AT 150kV Serra del Vento - Petralia
	SE "Caltanissetta"		SE "Serra del Vento"
	C.P."Nicosia"		C.P."Petralia"

Bompietro Fg.35



Bompietro Fg.37

REV	DATE	DESCRIPTION	EMMISSIONE	JE	Parisi	Marotta
00	30/09/2021					
PROJECT: POTENZIAMENTO ASTA ELETTRICA 150 kV CALTANISSETTA - SERRA MARROCCO			FILE NAME: GRE.EEC.D.00.IT.W.12420.00.027.00			
CLASSIFICATION:			FORMAT: A0	SCALE: 1:4000	PLOT SCALE: 7 d/12	SHEET:
UTILIZATION SCOPE:			TITLE: POTENZIAMENTO ASTA ELETTRICA 150 kV TRACCIATO SU CATASTALE CON DPA			
INGENIERTO: Marotta			GRE CODE			
VERIFIED BY: Parisi			GROUP: GRE.EEC	FUNCTION: D00	TYPE: ITW	ISSUE: 12420
COLLABORATORI:			COUNTRY: 00	PLANT: 12	SYSTEM: 42	PROGRESSIVE: 0002700
The document is property of Green Power SpA. All rights reserved. It is not to be used or reproduced without the express written consent of Green Power SpA.						




Legenda:

	DPA		Nuovo elettrodotto AT 150kV Caltanissetta - Serra del Vento
	Sostegni da riutilizzare		Nuovo elettrodotto AT 150kV Serra del Vento - Petralia
	Sostegni da demolire		Nuovo elettrodotto AT 150kV Petralia - Nicosia
	Nuovi sostegni		Nuovo elettrodotto AT 150kV Serra del Vento - Petralia
	SE "Caltanissetta"		SE "Serra del Vento"
	C.P."Nicosia"		C.P."Petralia"

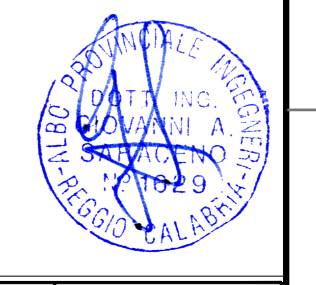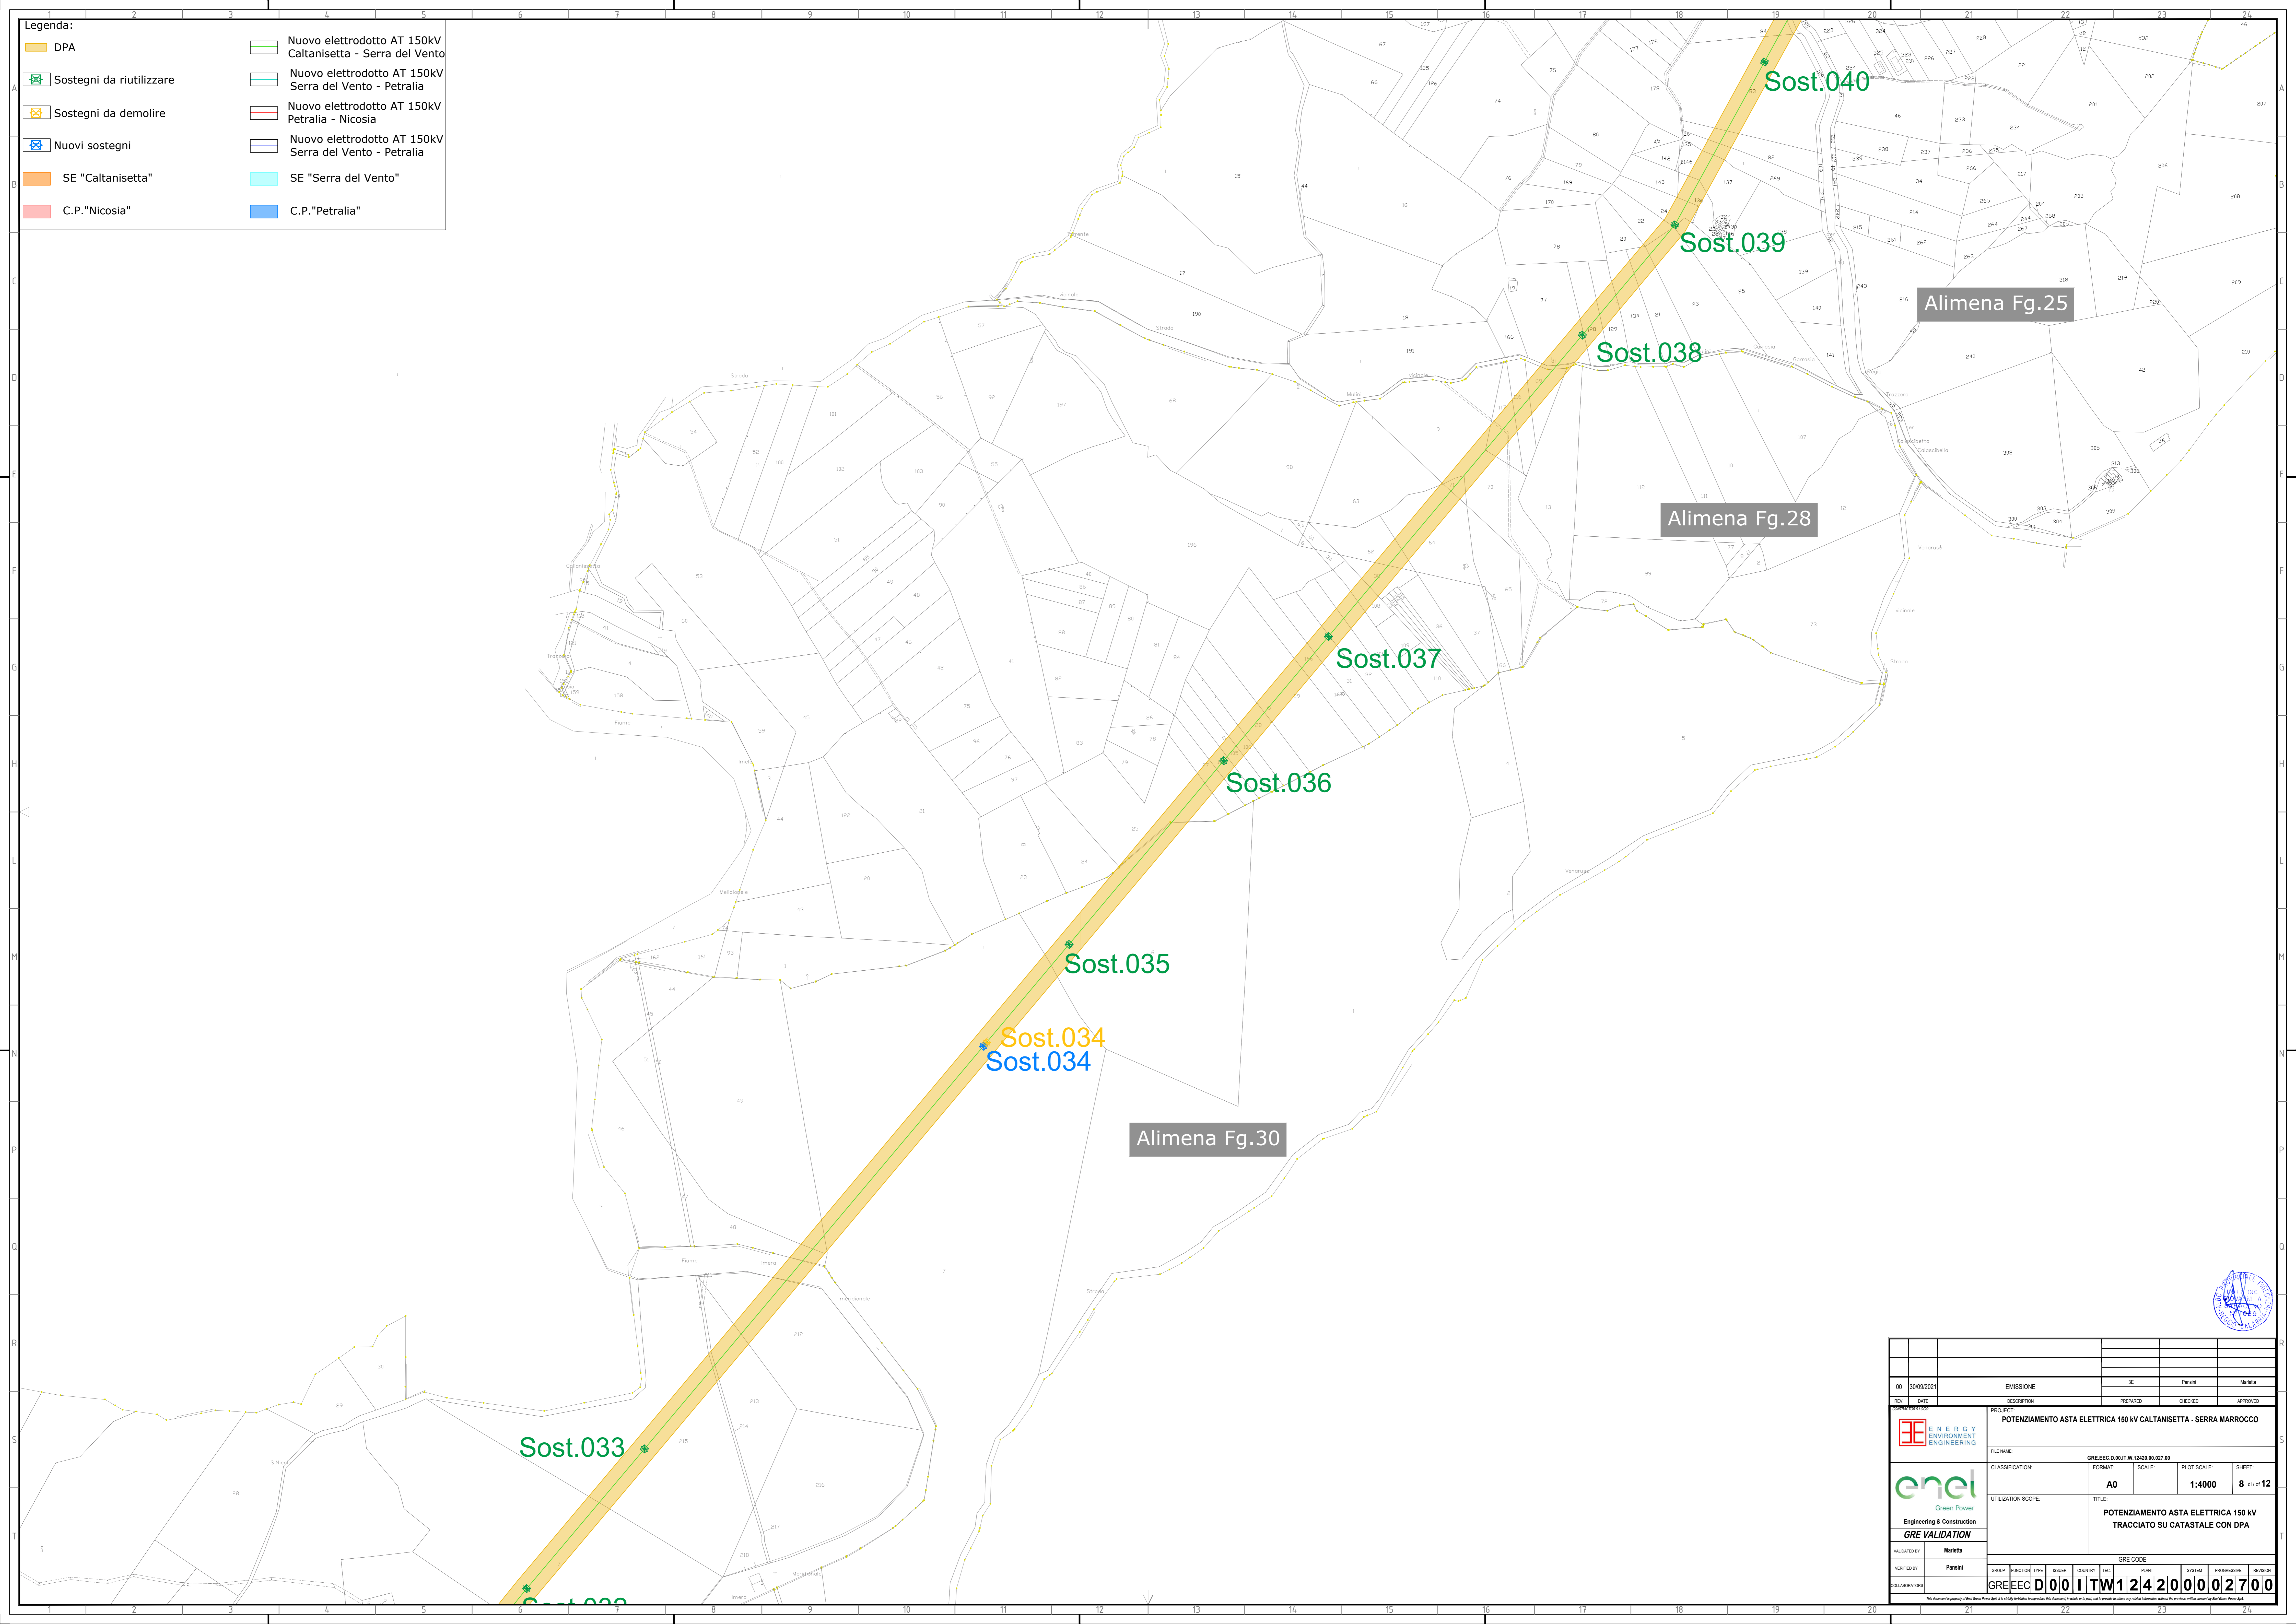

00	30/09/2021	EMISSIONE	JE	Parisi	Marotta
REV.	DATE	DESCRIPTION	PREPARED	CHECKED	APPROVED
		POTENZIAMENTO ASTA ELETTRICA 150 kV CALTANISSETTA - SERRA MARROCCO			
		FILE NAME:	GRE.EEC.D.00.IT.W.12420.00.027.00		
GRE VALIDATION		CLASSIFICATION:	FORMAT:	SCALE:	PLOT SCALE:
		UTILIZATION SCOPE:	A0	1:4000	8 di 12
		TITLE:	POTENZIAMENTO ASTA ELETTRICA 150 kV TRACCIATO SU CATASTALE CON DPA		
DESIGNED BY:	Parisi	GRE CODE			
VERIFIED BY:	Parisi	GROUP:	FUNCTION:	TYPE:	ISSUER:
COLLABORATORS:	GRE.EEC	D00	ITW	12420	00002700

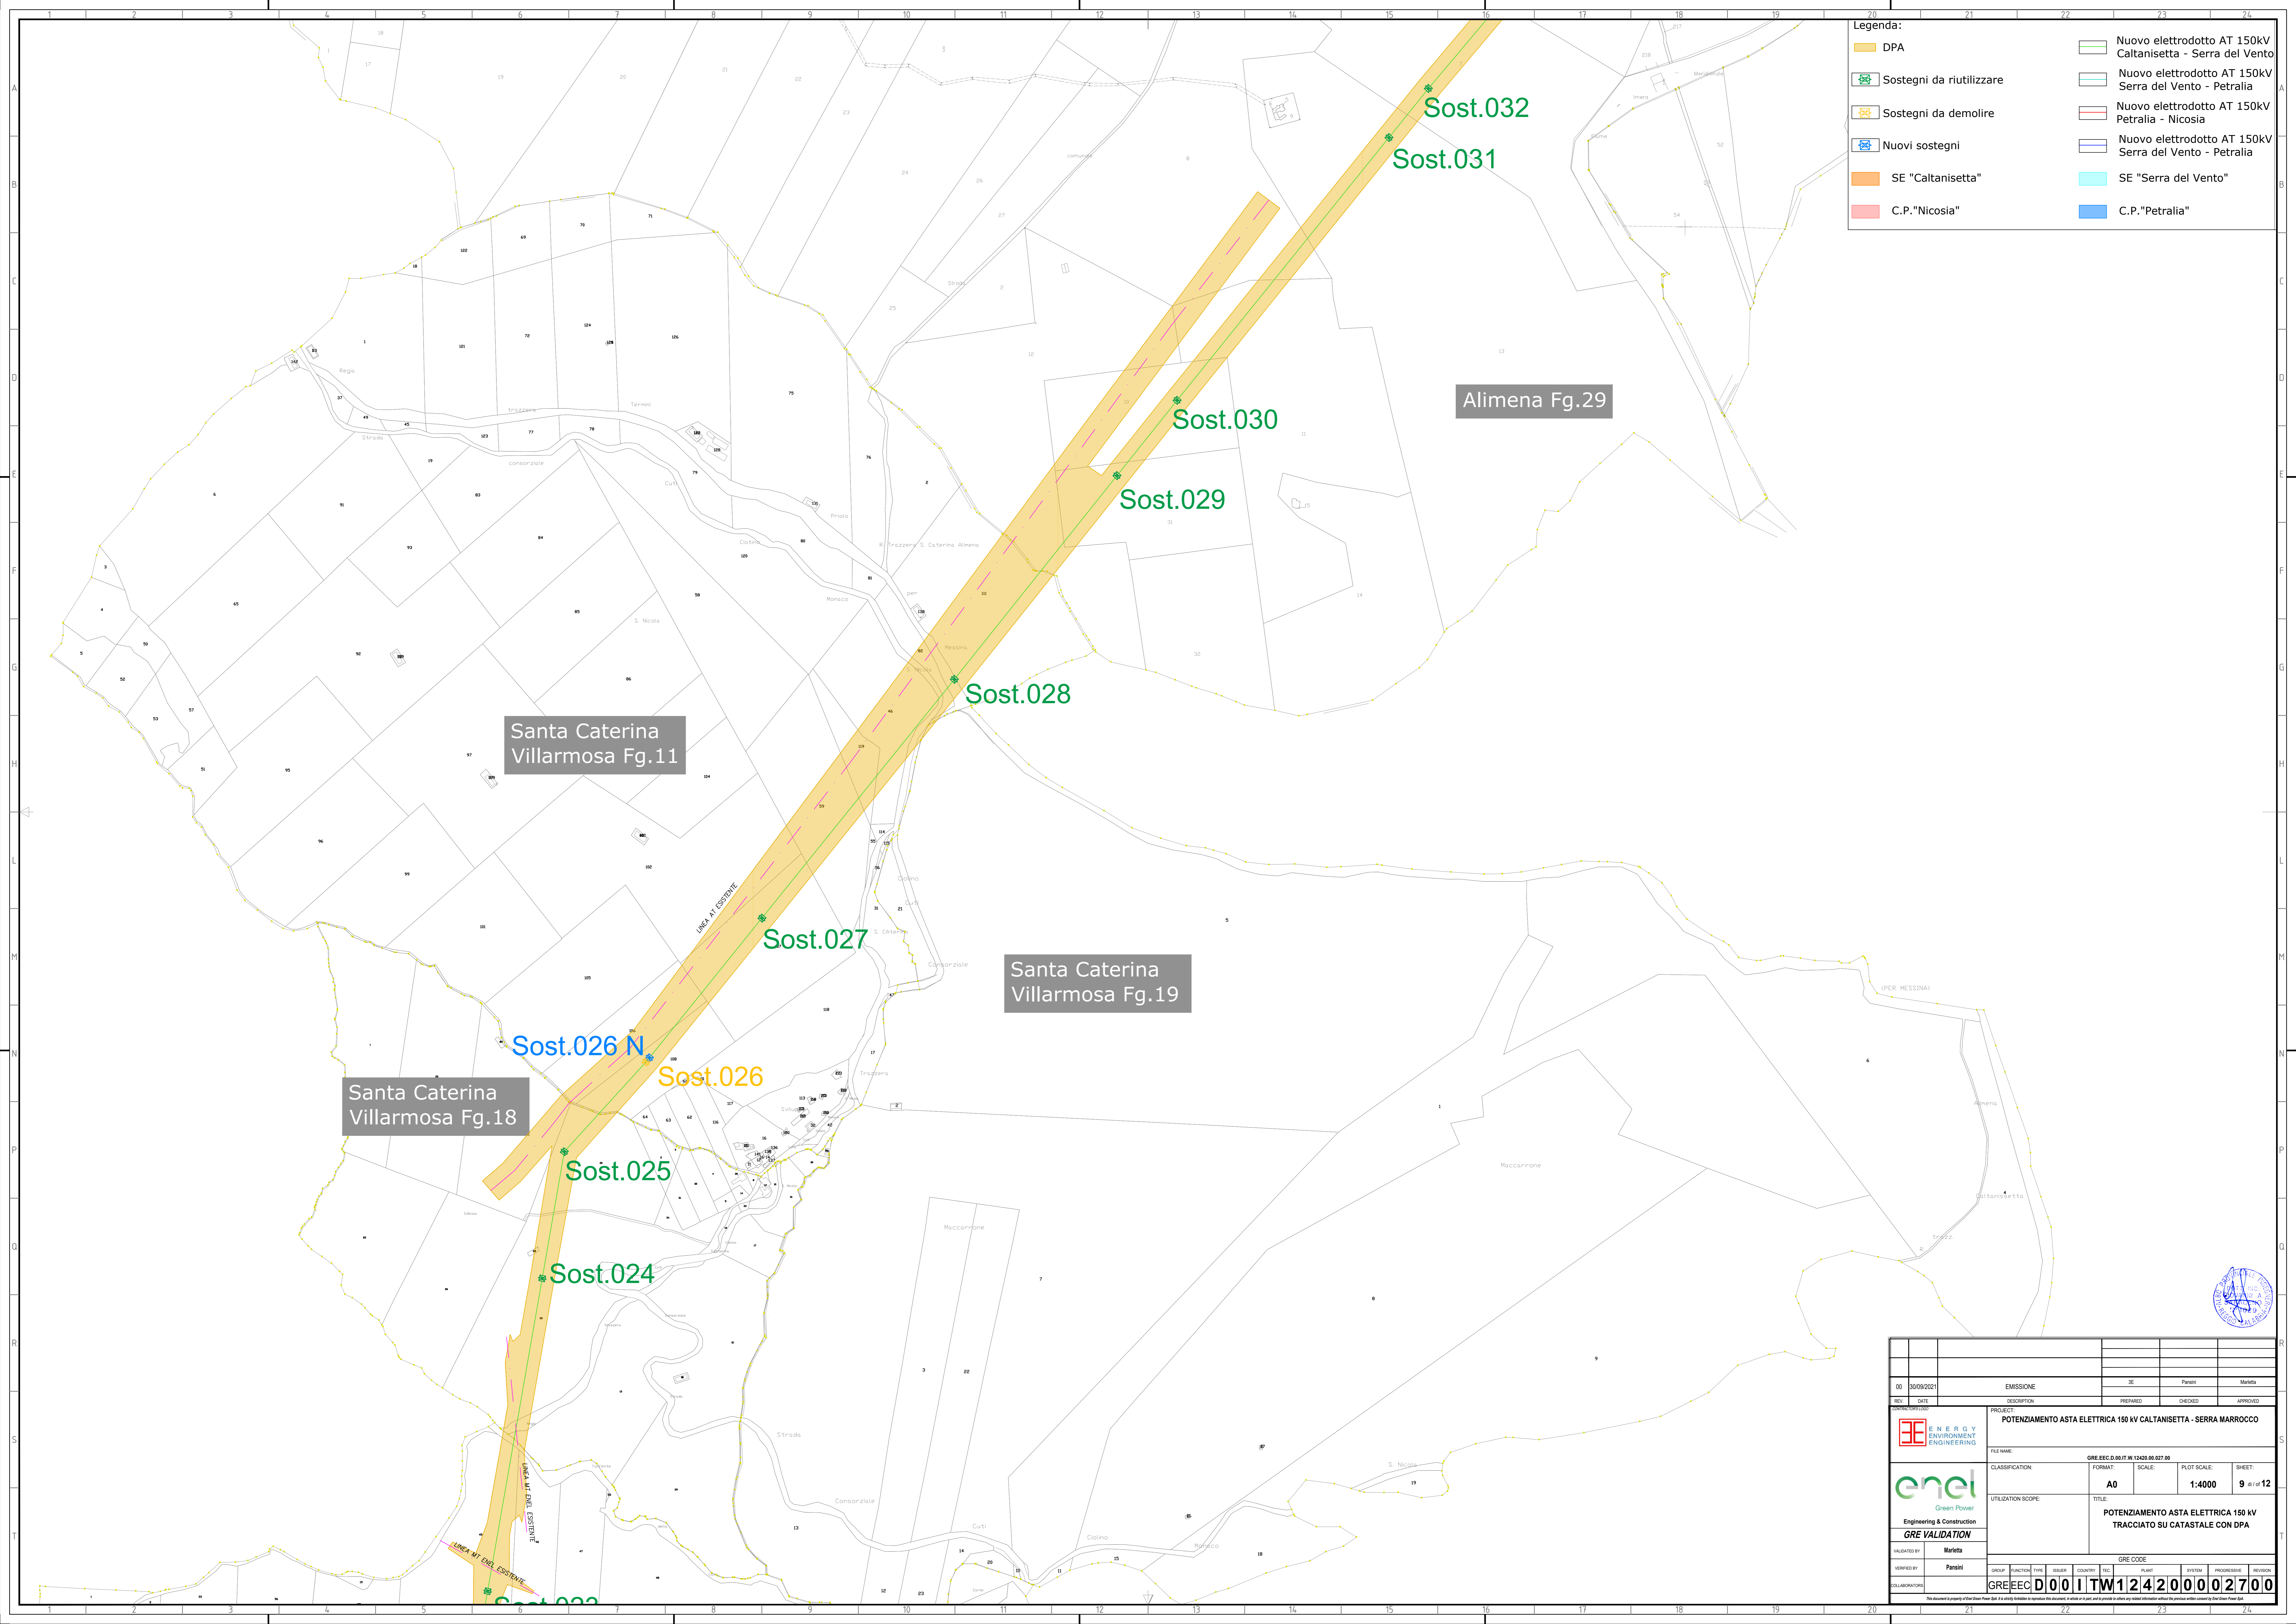

Legenda:

	DPA		Nuovo elettrodotto AT 150kV Caltanissetta - Serra del Vento
	Sostegni da riutilizzare		Nuovo elettrodotto AT 150kV Serra del Vento - Petralia
	Sostegni da demolire		Nuovo elettrodotto AT 150kV Petralia - Nicosia
	Nuovi sostegni		Nuovo elettrodotto AT 150kV Serra del Vento - Petralia
	SE "Caltanissetta"		SE "Serra del Vento"
	C.P. "Nicosia"		C.P. "Petralia"

Santa Caterina Villarmosa Fg.11

Alimena Fg.29

Santa Caterina Villarmosa Fg.19

Santa Caterina Villarmosa Fg.18

Sost.026 N

Sost.026

Sost.025

Sost.024

Sost.027

Sost.028


Sost.029


Sost.030

Sost.031

Sost.032

00	30/09/2021	EMISSIONE	JE	Parisi	Marotta
REV.	DATE	DESCRIPTION	PREPARED	CHECKED	APPROVED
		POTENZIAMENTO ASTA ELETTRICA 150 KV CALTANISSETTA - SERRA MARROCCO			
		FILE NAME:	GRE.EEC.D.00.IT.W.12420.00.027.00	FORMAT:	A0
GRE VALIDATION		CLASSIFICATION:	A0	SCALE:	1:4000
UTILIZATION SCOPE:		TITLE:	POTENZIAMENTO ASTA ELETTRICA 150 KV TRACCIATO SU CATASTALE CON DPA		
INDICATED BY:	Parisi	GROUP:	FUNCTION:	TYPE:	ISSUER:
VERIFIED BY:	Parisi	COUNTRY:	PLANT:	SYSTEM:	PROGRESSIVE:
COLLABORATORS:	GRE.EEC	D001TW124200002700			

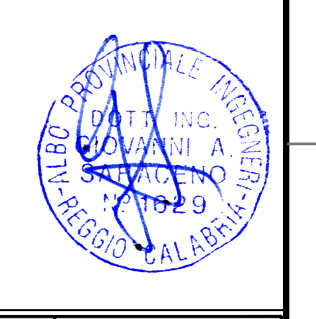

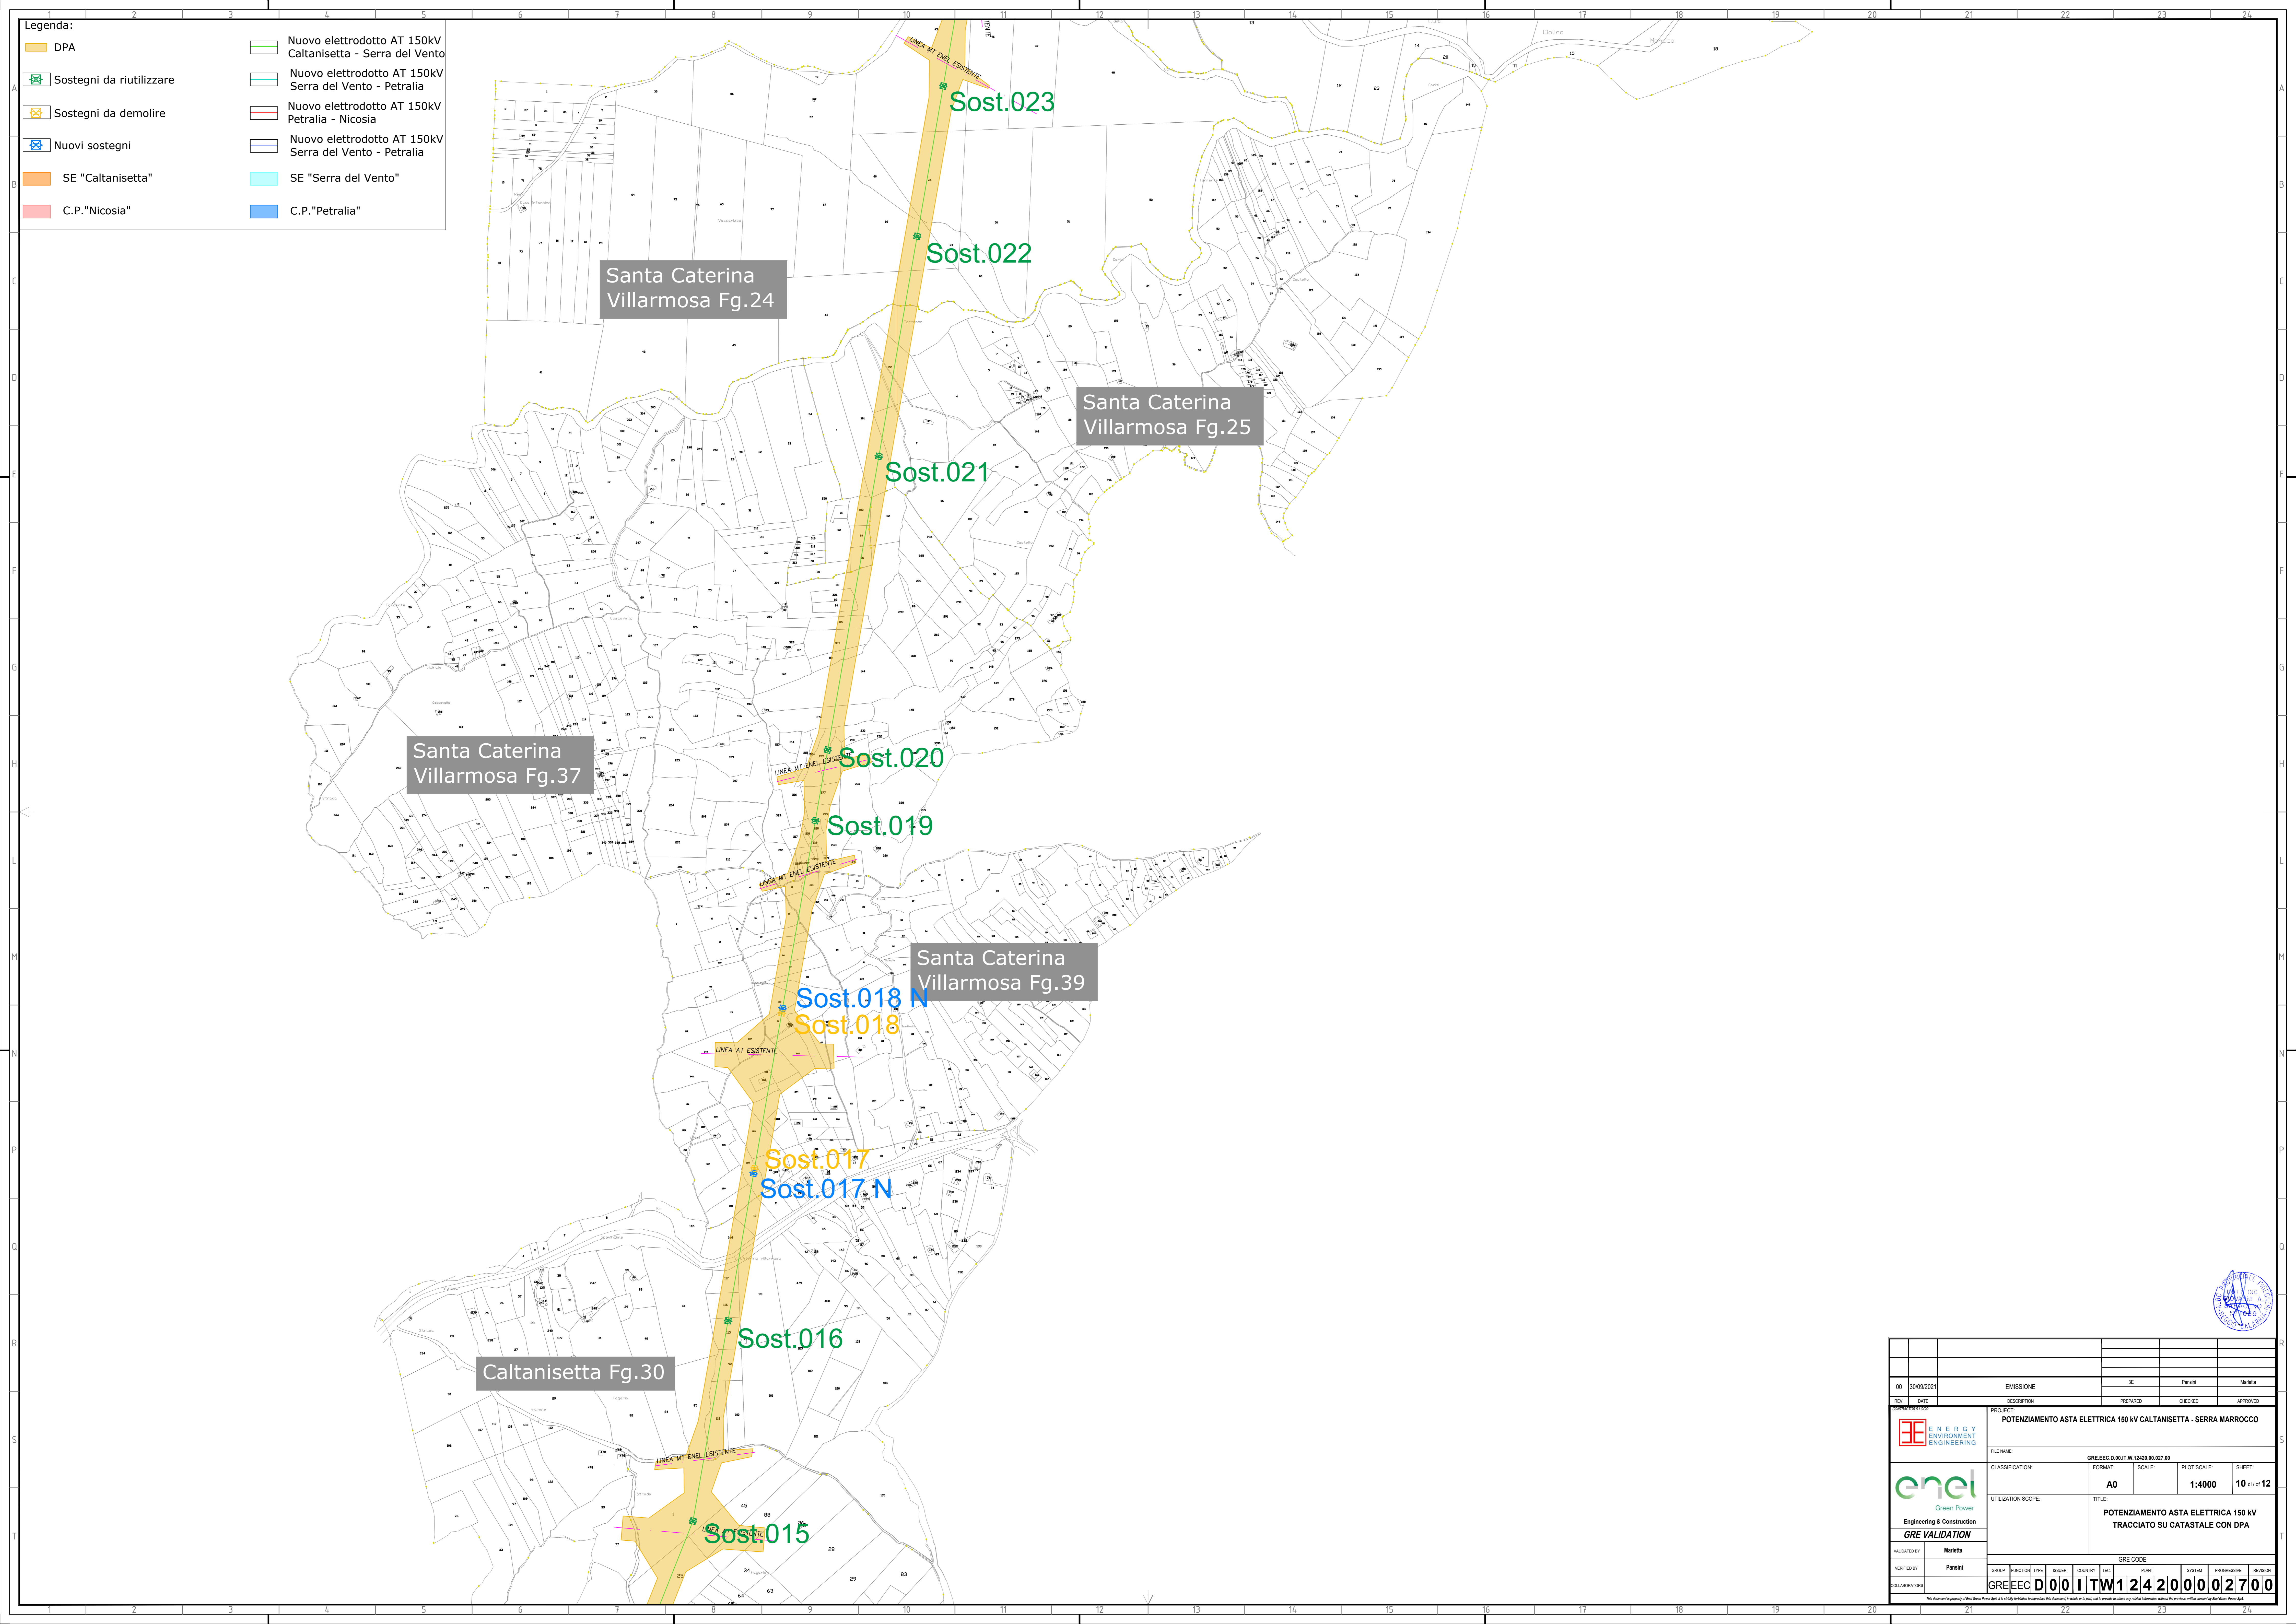

Legenda:

	DPA		Nuovo elettrodotto AT 150kV Caltanissetta - Serra del Vento
	Sostegni da riutilizzare		Nuovo elettrodotto AT 150kV Serra del Vento - Petralia
	Sostegni da demolire		Nuovo elettrodotto AT 150kV Petralia - Nicosia
	Nuovi sostegni		Nuovo elettrodotto AT 150kV Serra del Vento - Petralia
	SE "Caltanissetta"		SE "Serra del Vento"
	C.P."Nicosia"		C.P."Petralia"

00	30/09/2021	EMISSIONE	IE	Parisi	Marotta
REV.	DATE	DESCRIPTION	PREPARED	CHECKED	APPROVED
POTENZIAMENTO ASTA ELETTRICA 150 kV CALTANISSETTA - SERRA MARROCCO					
		FILE NAME:	GRE.EEC.D.00.IT.W.12420.00.027.00	CLASSIFICATION:	FORMAT: SCALE: PLOT SCALE: SHEET:
Engineering & Construction GRE VALIDATION		UTILIZATION SCOPE:	A0	1:4000	10 di 12
INVESTED BY: Marotta		TITLE: POTENZIAMENTO ASTA ELETTRICA 150 kV TRACCIATO SU CATASTALE CON DPA			
VERIFIED BY:	Parisi	GRE CODE			
COLLABORATORS:	GRE.EEC.	D00	I	TW	124200002700





Legenda:

DPA	Nuovo elettrodotto AT 150kV Caltanissetta - Serra del Vento
Sostegni da riutilizzare	Nuovo elettrodotto AT 150kV Serra del Vento - Petralia
Sostegni da demolire	Nuovo elettrodotto AT 150kV Petralia - Nicosia
Nuovi sostegni	Nuovo elettrodotto AT 150kV Serra del Vento - Petralia
SE "Caltanissetta"	SE "Serra del Vento"
C.P. "Nicosia"	C.P. "Petralia"

Caltanissetta Fg.27

Caltanissetta Fg.28


Caltanissetta Fg.29


Caltanissetta Fg.34

Caltanissetta Fg.59

Sost.015
 Sost.014
 Sost.013
 Sost.012
 Sost.011 N
 Sost.011
 Sost.010
 Sost.009

REV. 00	DATE 30/09/2021	DESCRIPTION EMISSIONE	ISSUE IE	PREPARED Parisi	CHECKED Marotta	APPROVED
POTENZIAMENTO ASTA ELETTRICA 150 kV CALTANISSETTA - SERRA MARROCCO						
FILE NAME:		GRE.EEC.D.00.IT.W.12420.00.027.00				
CLASSIFICATION:	FORMAT: A0	SCALE: 1:4000	PLOT SCALE: 11 d/12	SHEET:		
UTILIZATION SCOPE:	POTENZIAMENTO ASTA ELETTRICA 150 kV TRACCIATO SU CATASTALE CON DPA					
INTEGRATED BY: Marotta	GRE CODE					
VERIFIED BY: Parisi	GROUP:	FUNCTION:	TYPE:	ISSUE:	COUNTRY:	PLANT:
LABORATORY:	GRE.EEC.D.00.IT.W.12420.00.027.00					

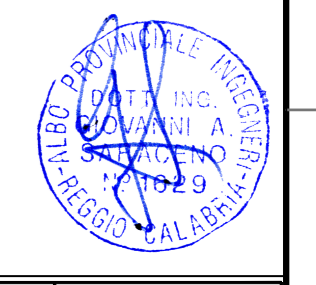

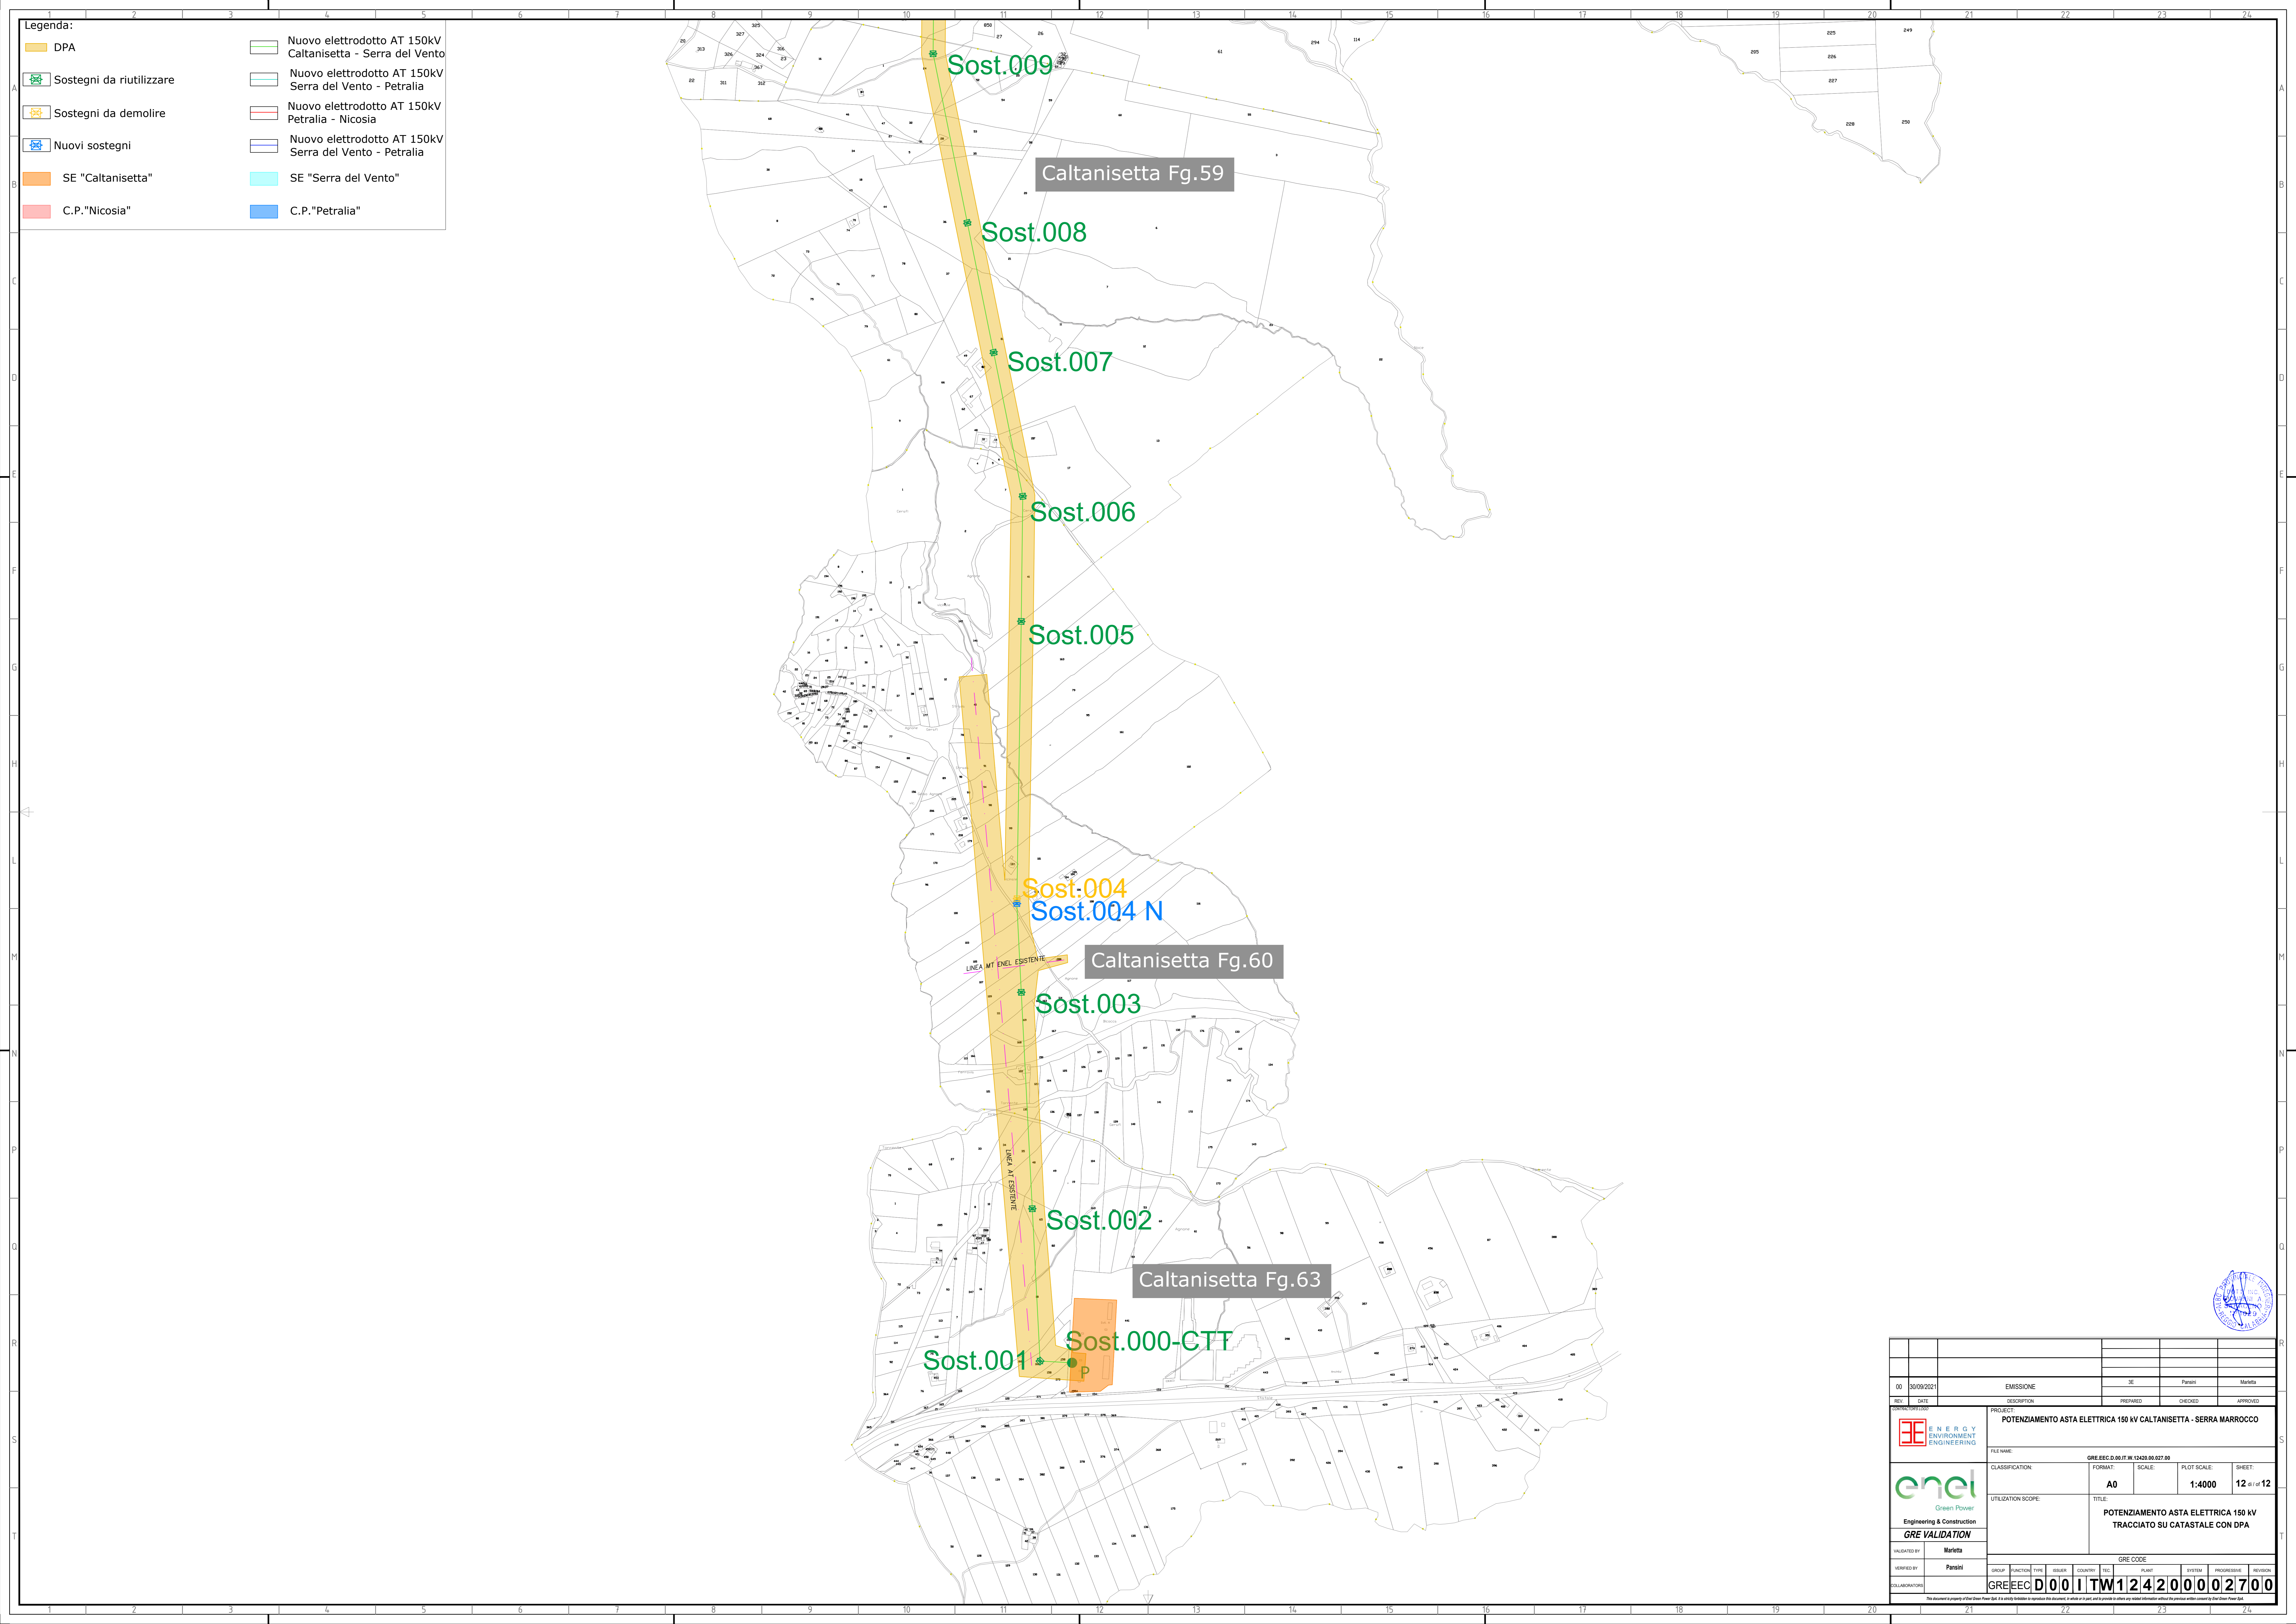

Legenda:

DPA	Nuovo elettrodotto AT 150kV Caltanissetta - Serra del Vento
Sostegni da riutilizzare	Nuovo elettrodotto AT 150kV Serra del Vento - Petralia
Sostegni da demolire	Nuovo elettrodotto AT 150kV Petralia - Nicosia
Nuovi sostegni	Nuovo elettrodotto AT 150kV Serra del Vento - Petralia
SE "Caltanissetta"	SE "Serra del Vento"
C.P."Nicosia"	C.P."Petralia"

Caltanissetta Fg.59

Caltanissetta Fg.60

Caltanissetta Fg.63

00	30/09/2021	EMISSIONE	IE	Parisi	Marito
REV.	DATE	DESCRIPTION	PREPARED	CHECKED	APPROVED
		POTENZIAMENTO ASTA ELETTRICA 150 kV CALTANISSETTA - SERRA MARROCCO			
		FILE NAME:	GRE.EEC.D.00.IT.W.12420.00.027.00	CLASSIFICATION:	FORMAT: A0
Engineering & Construction GRE VALIDATION		UTILIZATION SCOPE:	SCALE: 1:4000	PLOT SCALE: 12 d/12	SHEET: 12 d/12
INVESTED BY:	Marito	TITLE: POTENZIAMENTO ASTA ELETTRICA 150 kV TRACCIATO SU CATASTALE CON DPA			
VERIFIED BY:	Parisi	GRE CODE			
COLLABORATORS:	GRE.EEC	D00	I	TW124200002700	0

