

Legenda:

	API		Nuovo elettrodotto AT 150kV Serra Marocco - Castel di Lucio
	Sostegni da riutilizzare		Nuovo elettrodotto AT 150kV Caltanissetta - Serra del Vento
	Sostegni da demolire		Nuovo elettrodotto AT 150kV Serra del Vento - Petralia
	Nuovi sostegni		Nuovo elettrodotto AT 150kV Petralia - Nicosia
	SE "Caltanissetta"		Nuovo elettrodotto AT 150kV Serra del Vento - Petralia
	C.P. "Nicosia"		SE "Serra del Vento"
	C.P. "Serramarocco"		C.P. "Petralia"
	SE "Castel di Lucio"		

Castel di Lucio Fg.9

Castel di Lucio Fg.11

Castel di Lucio Fg.20

Castel di Lucio Fg.21

Castel di Lucio Fg.22

Castel di Lucio Fg.28

Castel di Lucio Fg.29

Sost.078
999 - CST

Sost.077

Sost.076

Sost.075

Sost.074


Sost.073

Sost.072


Sost.024

Sost.023

Sost.022

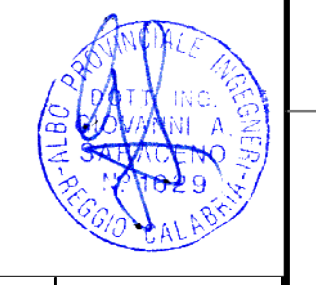


01	15/04/2022	Inserimento tratta "Serra Marocco - Castel di Lucio"	SE	Parisi	Maritta
00	30/09/2021	EMISSIONE	SE	Parisi	Maritta
REV.	DATE	DESCRIPTION	PREPARED	CHECKED	APPROVED
PROJECT:		POTENZIAMENTO ASTA ELETTRICA 150 KV CALTANISSETTA - CASTEL DI LUCIO			
FILE NAME:		GRE.EEC.D.00.IT.W.12420.00.026.01			
CLASSIFICATION:		FORMAT:	SCALE:	PLOT SCALE:	SHEET:
		A0	1:4000		1 di 14
UTILIZATION SCOPE:		POTENZIAMENTO ASTA ELETTRICA 150 KV TRACCIATO SU CATASTALE CON API			
Engineering & Construction		GRE VALIDATION			
VALIDATED BY:	Parisi	GRE CODE			
VERIFIED BY:	Parisi	GROUP:	FUNCTION:	TYPE:	ISSUE:
COLLABORATION:	GRE.EEC.D.00.IT.W.12420.00.026.01	COUNTRY:	PLANT:	SYSTEM:	PROGRESSIVE:
Revision: 00					

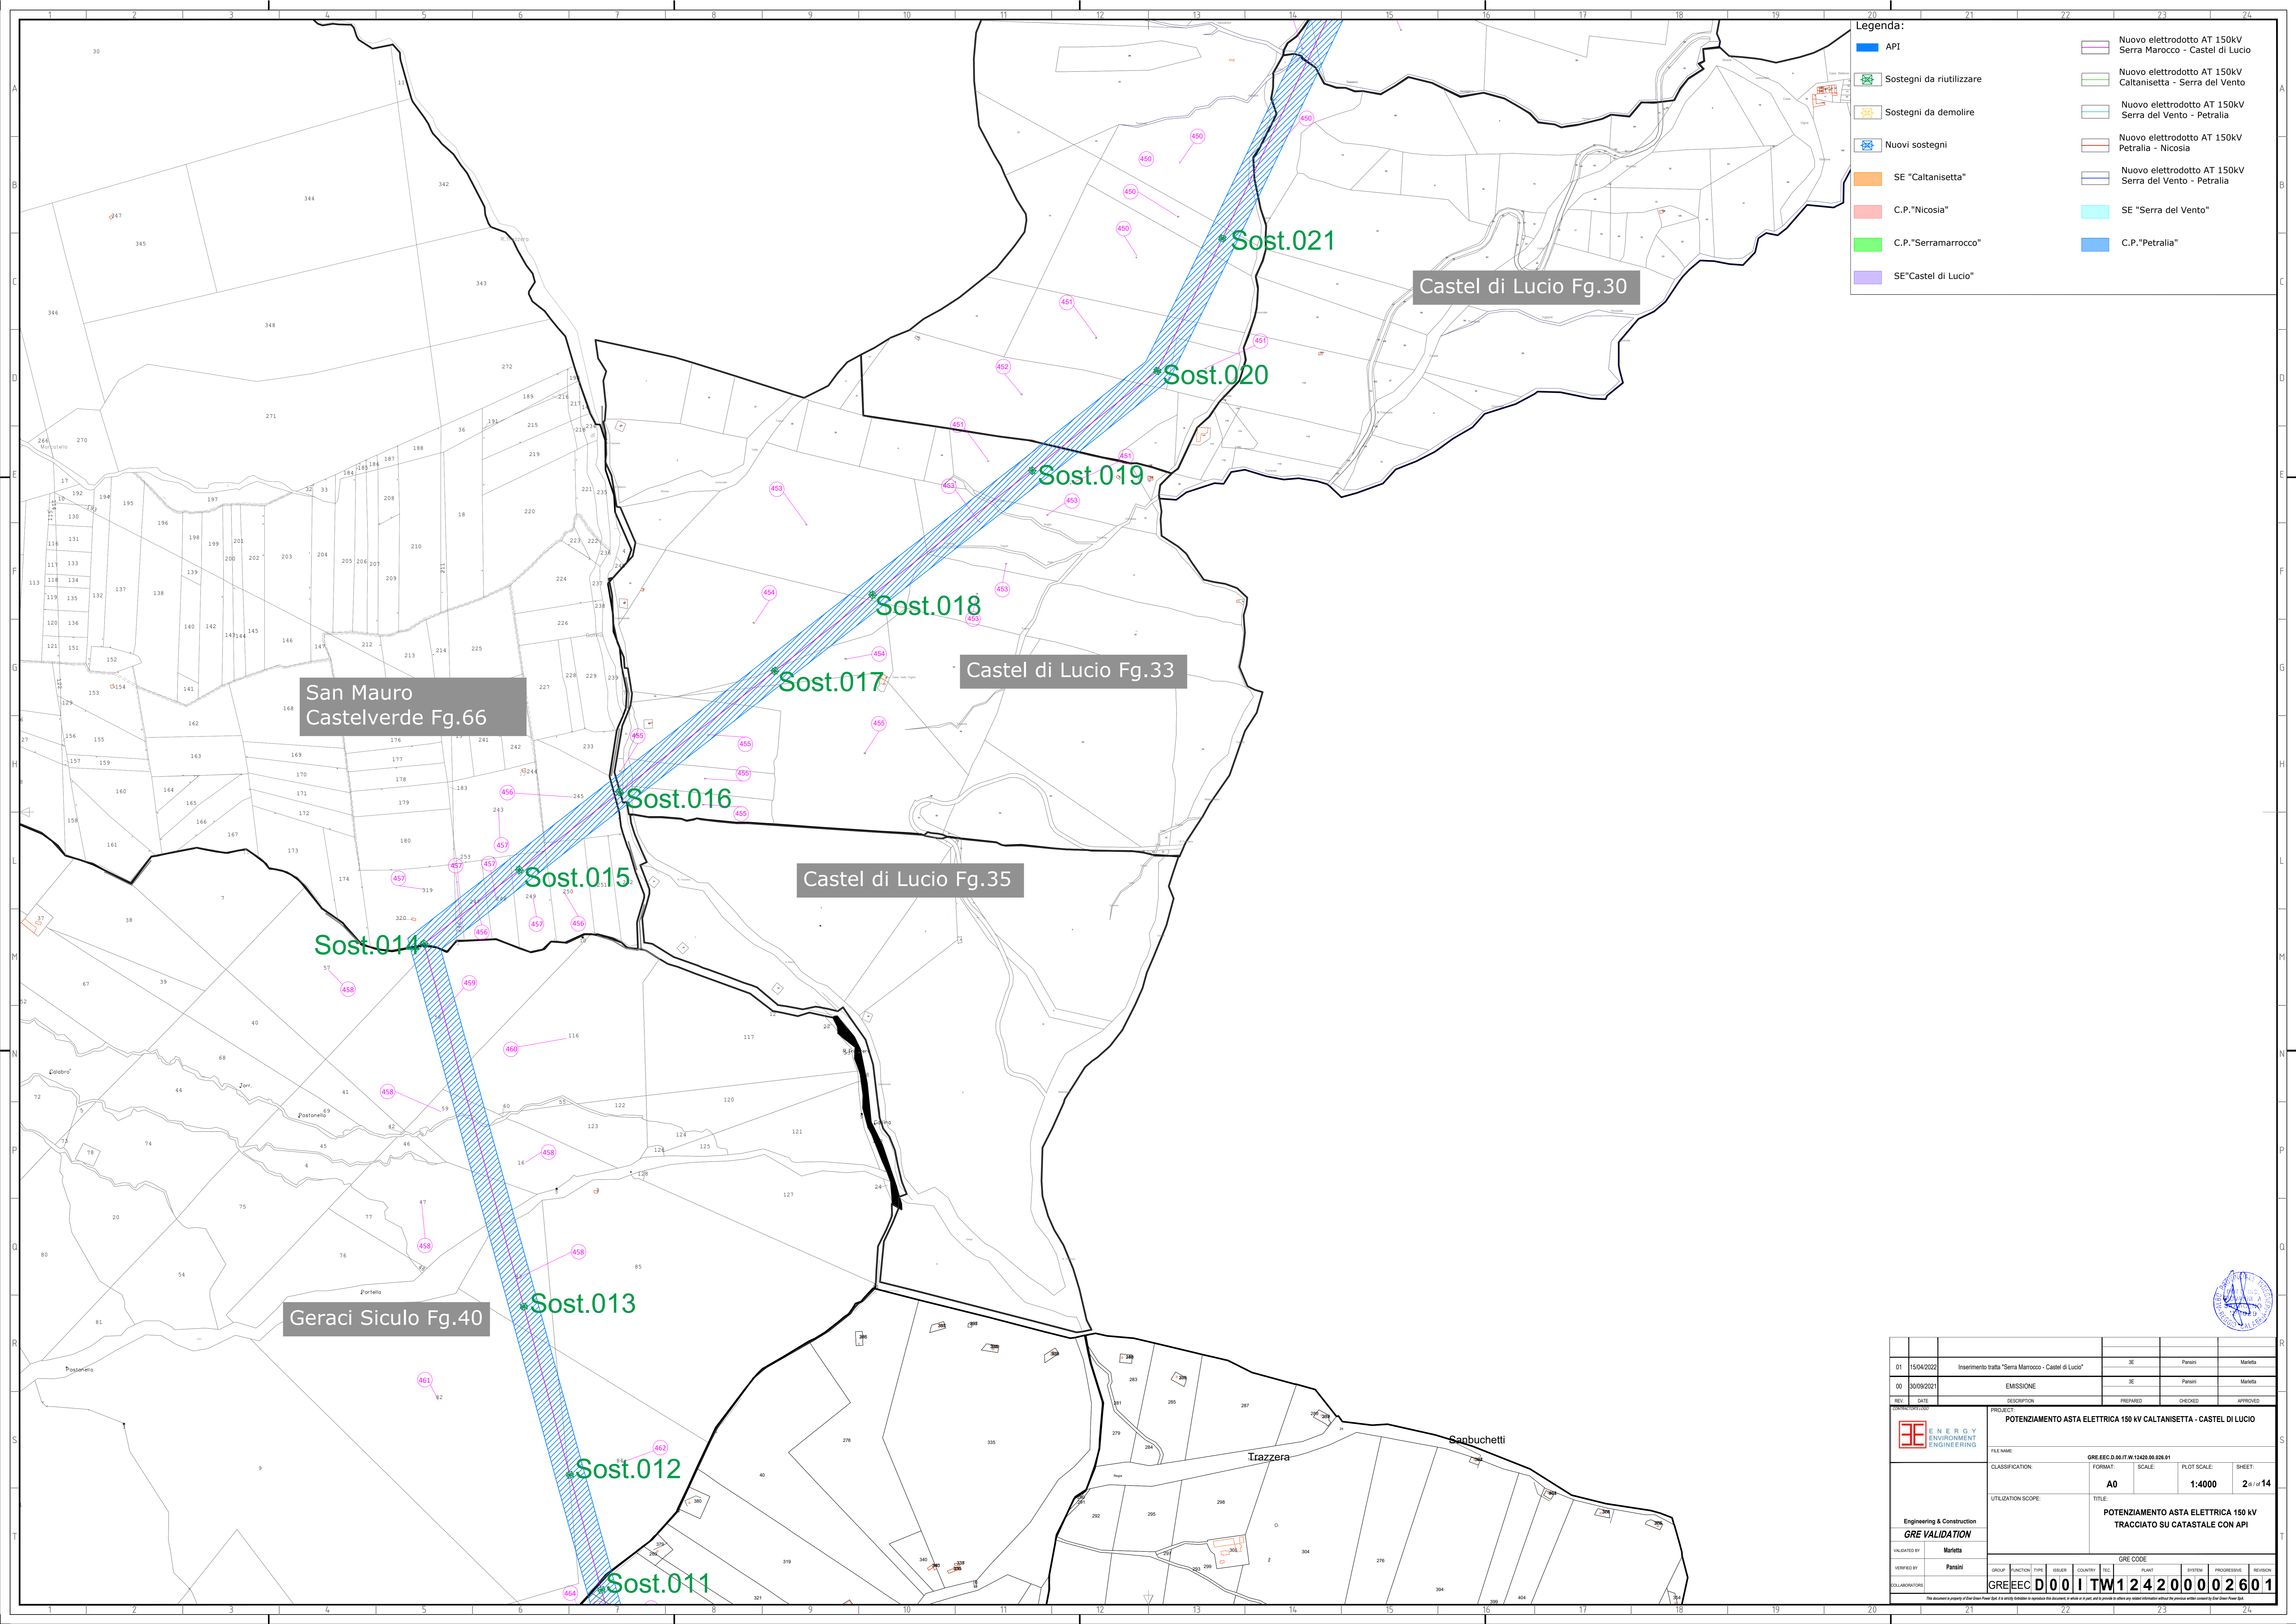


Legenda:

	API		Nuovo elettrodotto AT 150kV Serra Marocco - Castel di Lucio
	Sostegni da riutilizzare		Nuovo elettrodotto AT 150kV Caltanissetta - Serra del Vento
	Sostegni da demolire		Nuovo elettrodotto AT 150kV Serra del Vento - Petralia
	Nuovi sostegni		Nuovo elettrodotto AT 150kV Petralia - Nicosia
	SE "Caltanissetta"		Nuovo elettrodotto AT 150kV Serra del Vento - Petralia
	C.P."Nicosia"		SE "Serra del Vento"
	C.P."Serramarocco"		C.P."Petralia"
	SE"Castel di Lucio"		

01	15/04/2022	Inserimento tratta "Serra Marocco - Castel di Lucio"	SE	Parisi	Maritta
00	30/09/2021	EMISSIONE	SE	Parisi	Maritta
REV.	DATE	DESCRIPTION	PREPARED	CHECKED	APPROVED
PROJECT:		POTENZIAMENTO ASTA ELETTRICA 150 kV CALTANISSETTA - CASTEL DI LUCIO			
FILE NAME:		GRE.EEC.D.00.IT.W.12420.00.026.01			
CLASSIFICATION:		FORMAT:	SCALE:	PLOT SCALE:	SHEET:
		A0	1:4000		2 of 14
UTILIZATION SCOPE:		POTENZIAMENTO ASTA ELETTRICA 150 kV TRACCIATO SU CATASTALE CON API			
Engineering & Construction		GRE VALIDATION			
INVESTED BY:	Parisi	GRE CODE			
VERIFIED BY:	Parisi	GROUP:	FUNCTION:	TYPE:	ISSUE:
COLLABORATION:	Parisi	COUNTRY:	TEC:	PLANT:	SYSTEM:
GRE.EEC.D.00.IT.W.12420.00.026.01		PROGRESSIVE:	REVISION:		

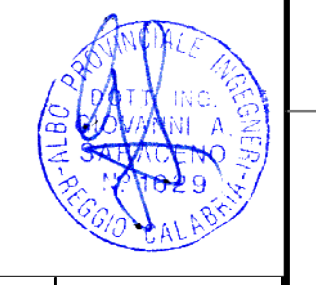


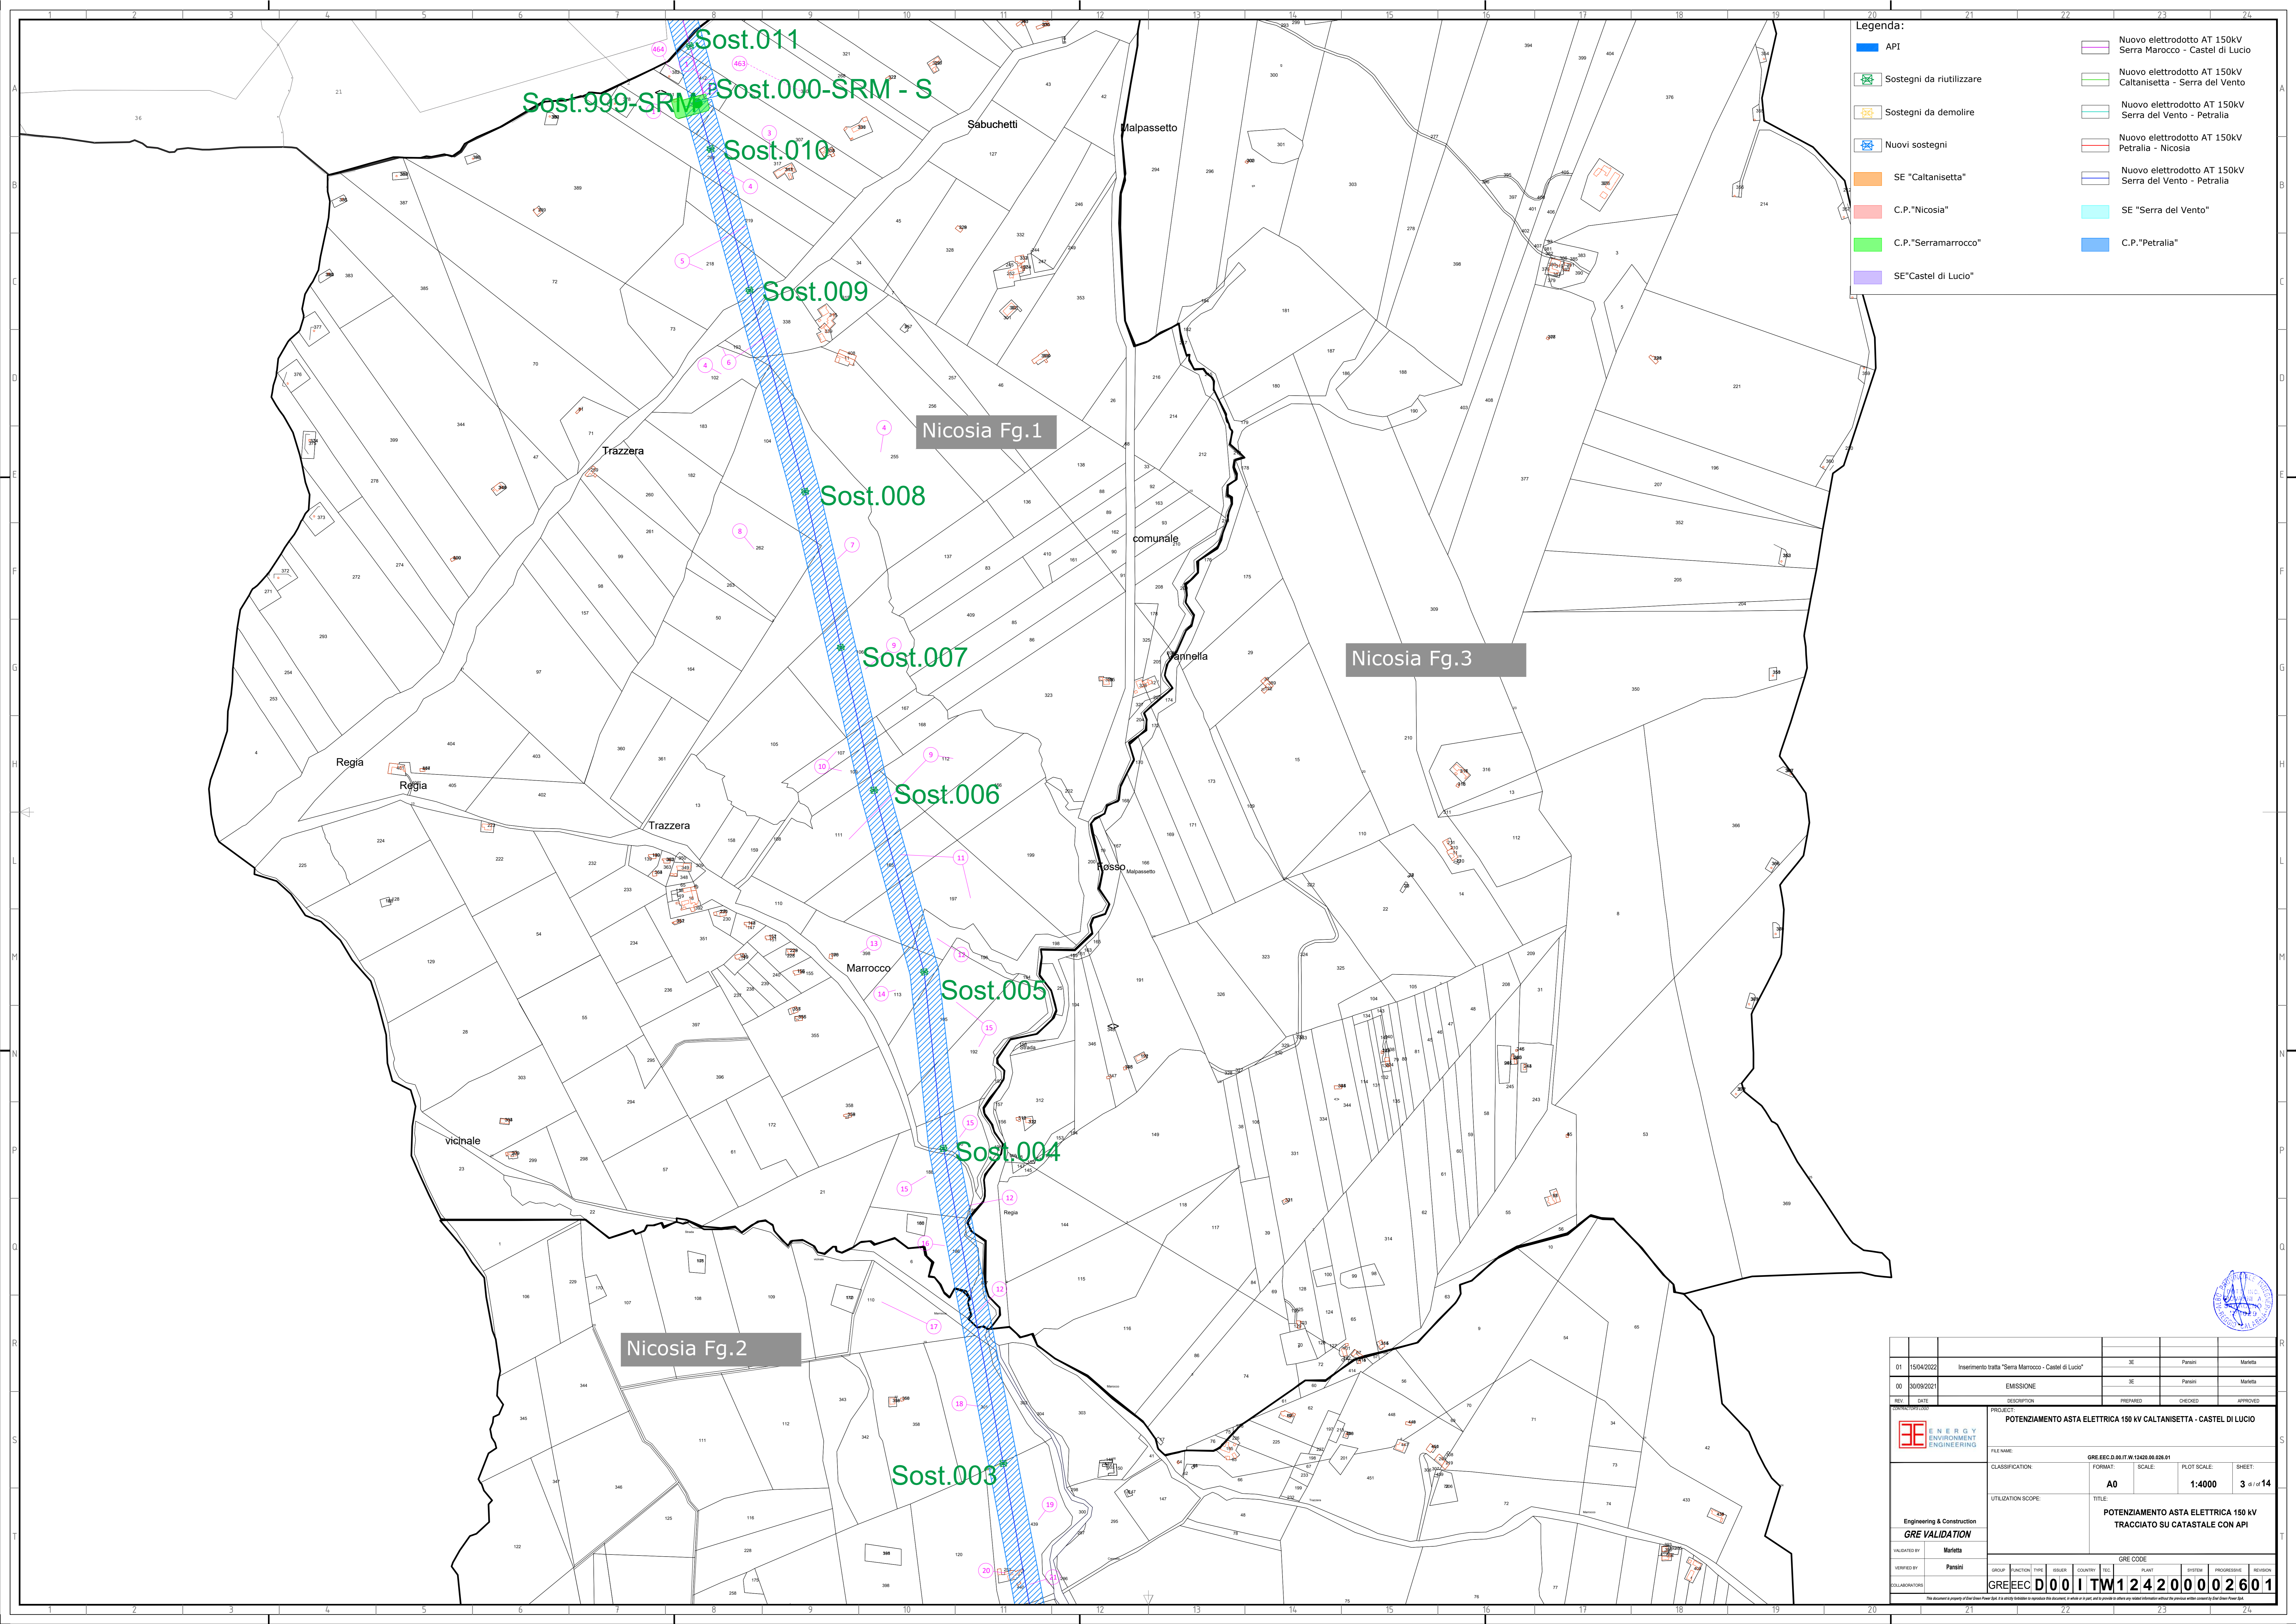


Legenda:

	API		Nuovo elettrodotto AT 150kV Serra Marocco - Castel di Lucio
	Sostegni da riutilizzare		Nuovo elettrodotto AT 150kV Caltanissetta - Serra del Vento
	Sostegni da demolire		Nuovo elettrodotto AT 150kV Serra del Vento - Petralia
	Nuovi sostegni		Nuovo elettrodotto AT 150kV Petralia - Nicosia
	SE "Caltanissetta"		Nuovo elettrodotto AT 150kV Serra del Vento - Petralia
	C.P. "Nicosia"		SE "Serra del Vento"
	C.P. "Serramarocco"		C.P. "Petralia"
	SE "Castel di Lucio"		

01	15/04/2022	Inserimento tratta "Serra Marocco - Castel di Lucio"	SE	Parisi	Maritta
00	30/09/2021	EMISSIONE	SE	Parisi	Maritta
REV.	DATE	DESCRIPTION	PREPARED	CHECKED	APPROVED
<p>PROGETTO: POTENZIAMENTO ASTA ELETTRICA 150 kV CALTANISSETTA - CASTEL DI LUCIO</p> <p>FILE NAME: GRE.EEC.D.00.IT.W.12420.00.026.01</p> <p>CLASSIFICATION: A0 SCALE: 1:4000 SHEET: 3 di 14</p> <p>UTILIZATION SCOPE: POTENZIAMENTO ASTA ELETTRICA 150 kV TRACCIATO SU CATASTALE CON API</p>					
<p>Engineering & Construction GRE VALIDATION</p>		<p>INVESTED BY: Maritta</p> <p>VERIFIED BY: Parisi</p> <p>COLLABORATION: GRE.EEC.D.00.IT.W.12420.00.026.01</p>			
<p>GROUP: GRE.EEC.D.00.IT.W.12420.00.026.01</p>		<p>PLANT: SYSTEM: PROGRESSIVE: REVISION:</p>			

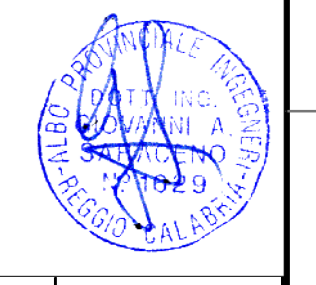

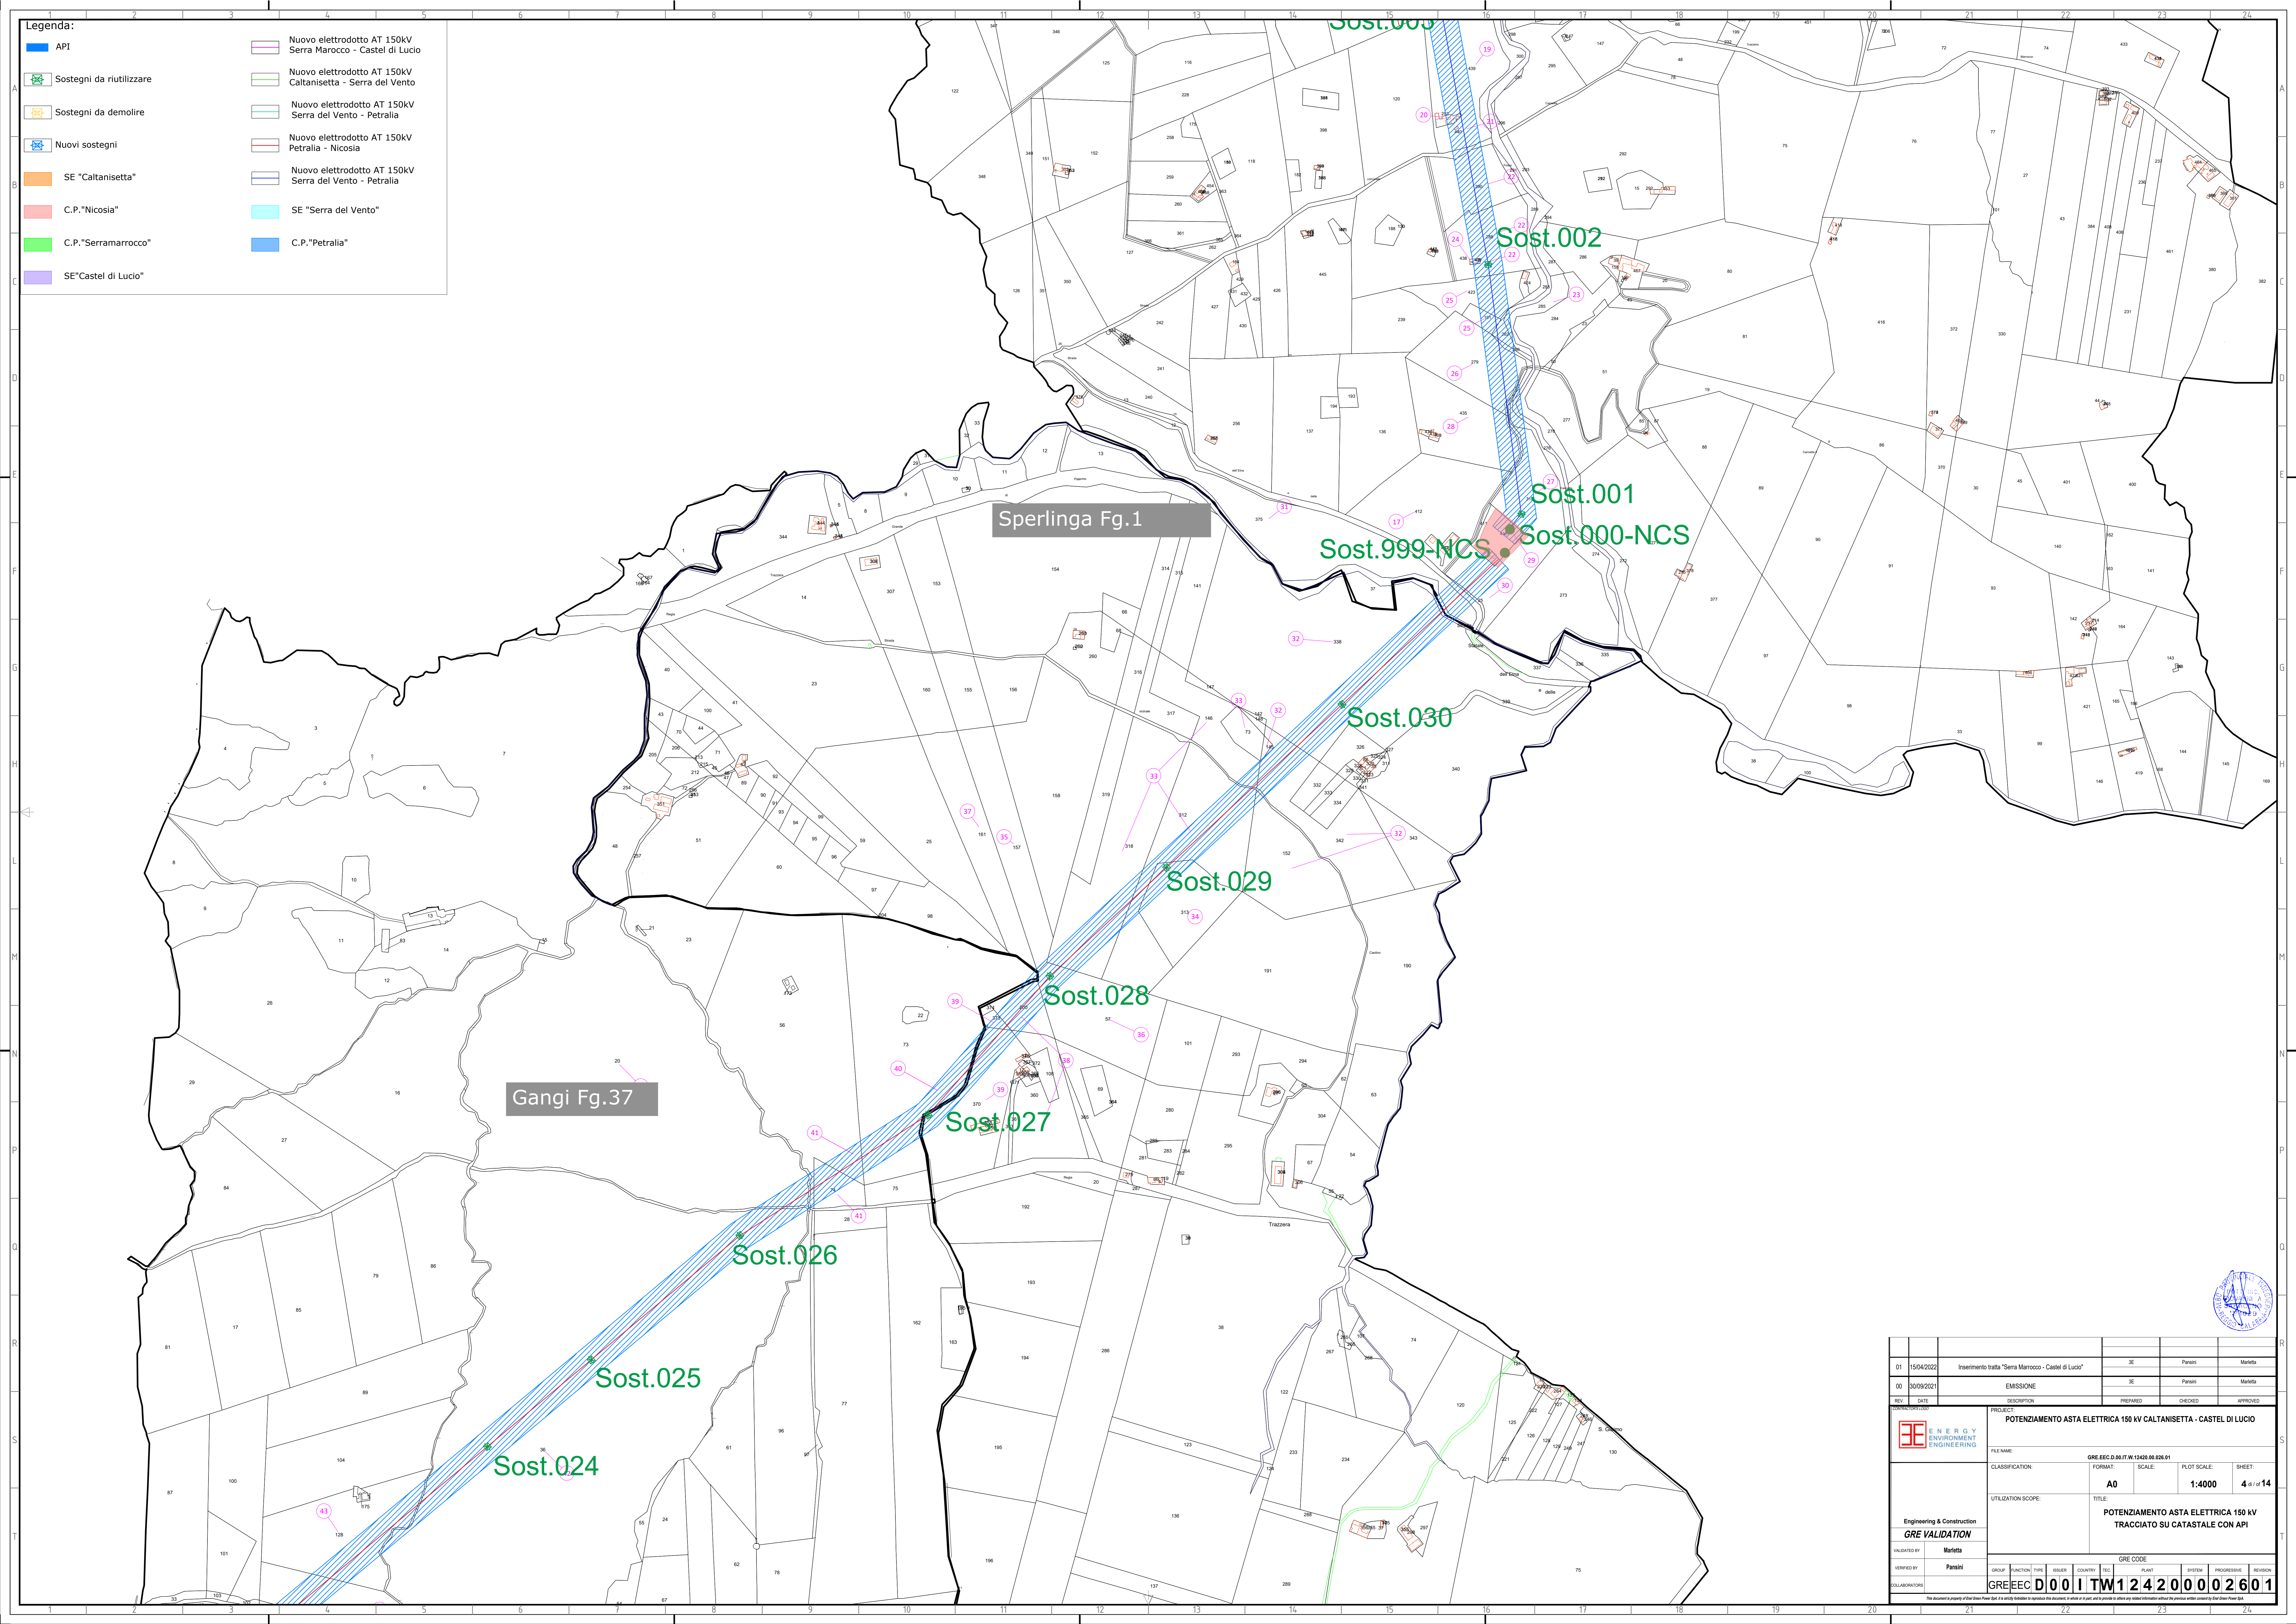


Legenda:

	Nuovo elettrodotto AT 150kV Serra Marocco - Castel di Lucio
	Nuovo elettrodotto AT 150kV Caltanissetta - Serra del Vento
	Nuovo elettrodotto AT 150kV Serra del Vento - Petralia
	Nuovo elettrodotto AT 150kV Petralia - Nicosia
	Nuovo elettrodotto AT 150kV Serra del Vento - Petralia
	SE "Serra del Vento"
	C.P. "Petralia"

Sperlinga Fg.1

Gangi Fg.37


01	15/04/2022	Inserimento tratta "Serra Marocco - Castel di Lucio"	SE	Parisi	Maritta
00	30/09/2021	EMISSIONE	SE	Parisi	Maritta
REV.	DATE	DESCRIPTION	PREPARED	CHECKED	APPROVED
		POTENZIAMENTO ASTA ELETTRICA 150 kV CALTANISSETTA - CASTEL DI LUCIO			
Engineering & Construction GRE VALIDATION		FILE NAME:	GRE.EEC.D.00.IT.W.12420.00.026.01	FORMAT:	A0
		CLASSIFICATION:	SCALE:	PLOT SCALE:	SHEET:
		UTILIZATION SCOPE:		1:4000	4 di 14
		POTENZIAMENTO ASTA ELETTRICA 150 kV TRACCIATO SU CATASTALE CON API			
INDAGATO DA:	Parisi	GROUP:	FUNCTION:	TYPE:	ISSUE:
VERIFICATO DA:	Parisi	COUNTRY:	PLANT:	SYSTEM:	PROGRESSIVE:
COLLABORATORI:		GRE CODE:	GRE.EEC.D.00.IT.W.12420.00.026.01		

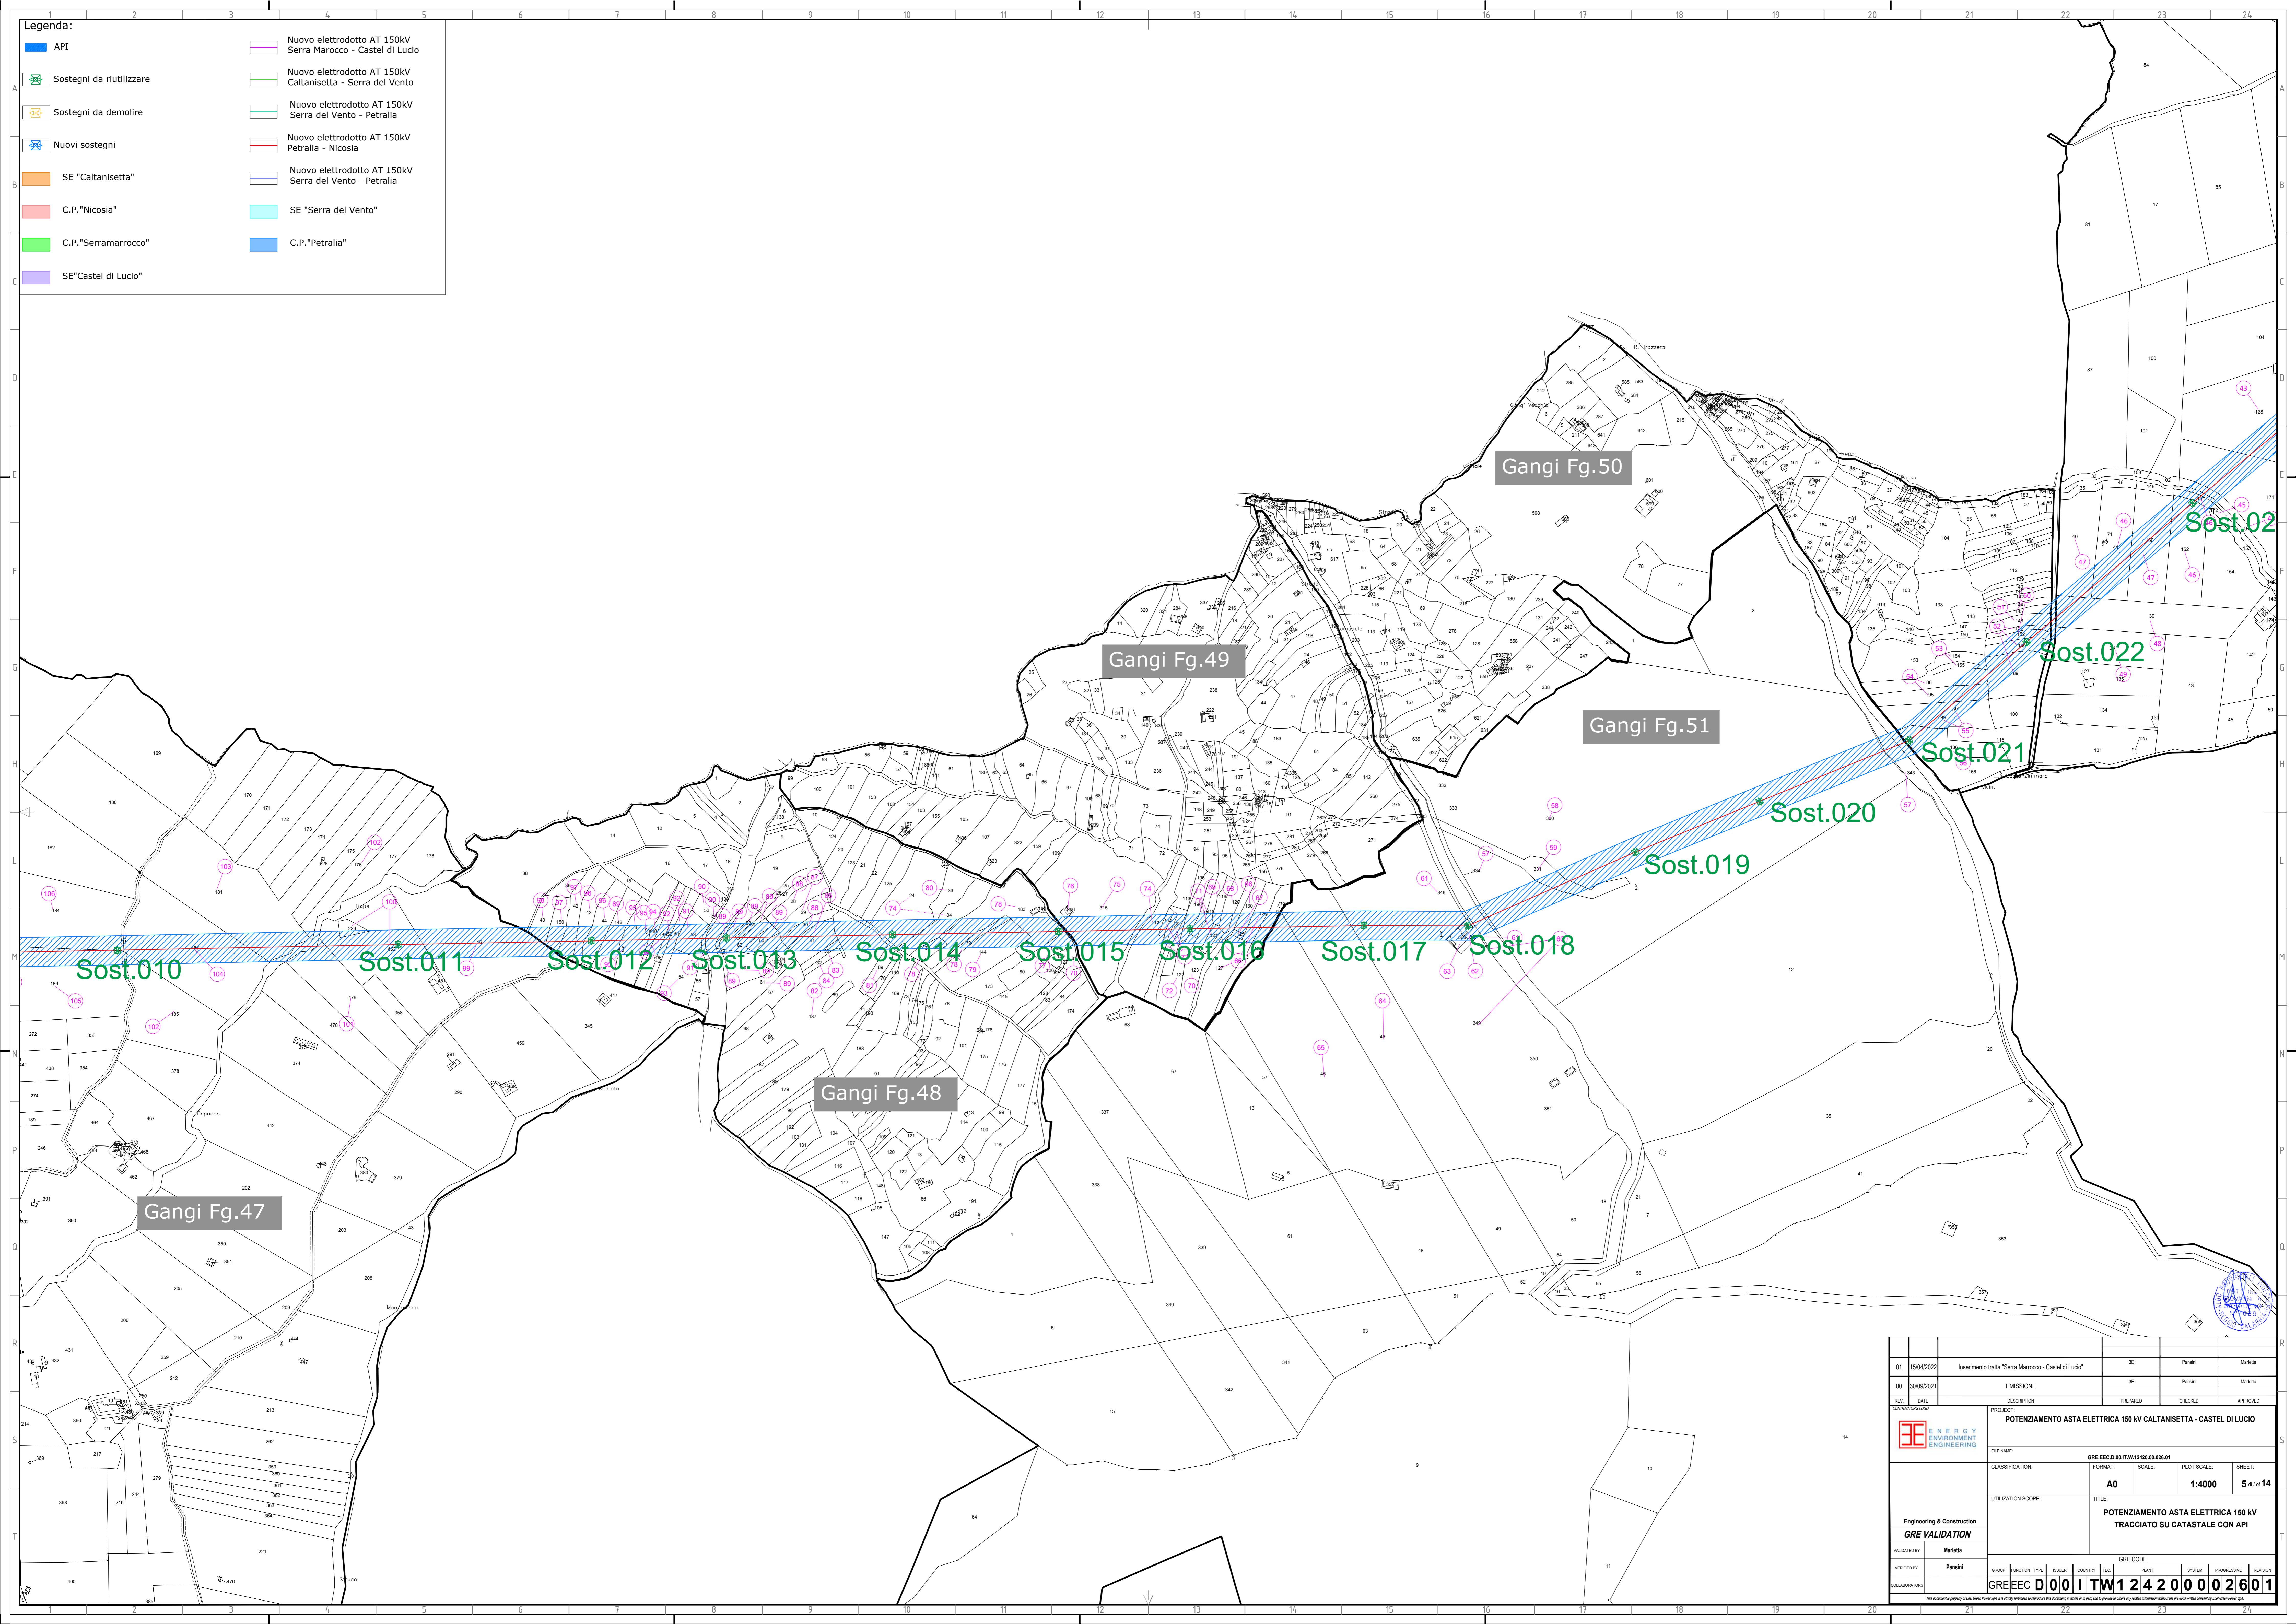

Legenda:

	API		Nuovo elettrodotto AT 150kV Serra Marocco - Castel di Lucio
	Sostegni da riutilizzare		Nuovo elettrodotto AT 150kV Caltanissetta - Serra del Vento
	Sostegni da demolire		Nuovo elettrodotto AT 150kV Serra del Vento - Petralia
	Nuovi sostegni		Nuovo elettrodotto AT 150kV Petralia - Nicosia
	SE "Caltanissetta"		Nuovo elettrodotto AT 150kV Serra del Vento - Petralia
	C.P."Nicosia"		SE "Serra del Vento"
	C.P."Serramarocco"		C.P."Petralia"
	SE"Castel di Lucio"		

01	15/04/2022	Inserimento tratta "Serra Marocco - Castel di Lucio"	SE	Parisi	Marotta
00	30/09/2021	EMISSIONE	SE	Parisi	Marotta
REV.	DATE	DESCRIPTION	PREPARED	CHECKED	APPROVED
PROJECT:		POTENZIAMENTO ASTA ELETTRICA 150 kV CALTANISSETTA - CASTEL DI LUCIO			
FILE NAME:		GRE.EEC.D.001.TW.12420.00.026.01			
CLASSIFICATION:		A0	SCALE:	1:4000	SHEET:
UTILIZATION SCOPE:		POTENZIAMENTO ASTA ELETTRICA 150 kV TRACCIATO SU CATASTALE CON API			
Engineering & Construction		GRE VALIDATION			
INDICATED BY:	Parisi	GRE CODE			
VERIFIED BY:	Parisi	GROUP:	FUNCTION:	TITLE:	ISSUE:
COLLABORATION:	Parisi	GROUP:	FUNCTION:	TITLE:	ISSUE:
COLLABORATION:		GRE.EEC.D.001.TW.12420.00.026.01			

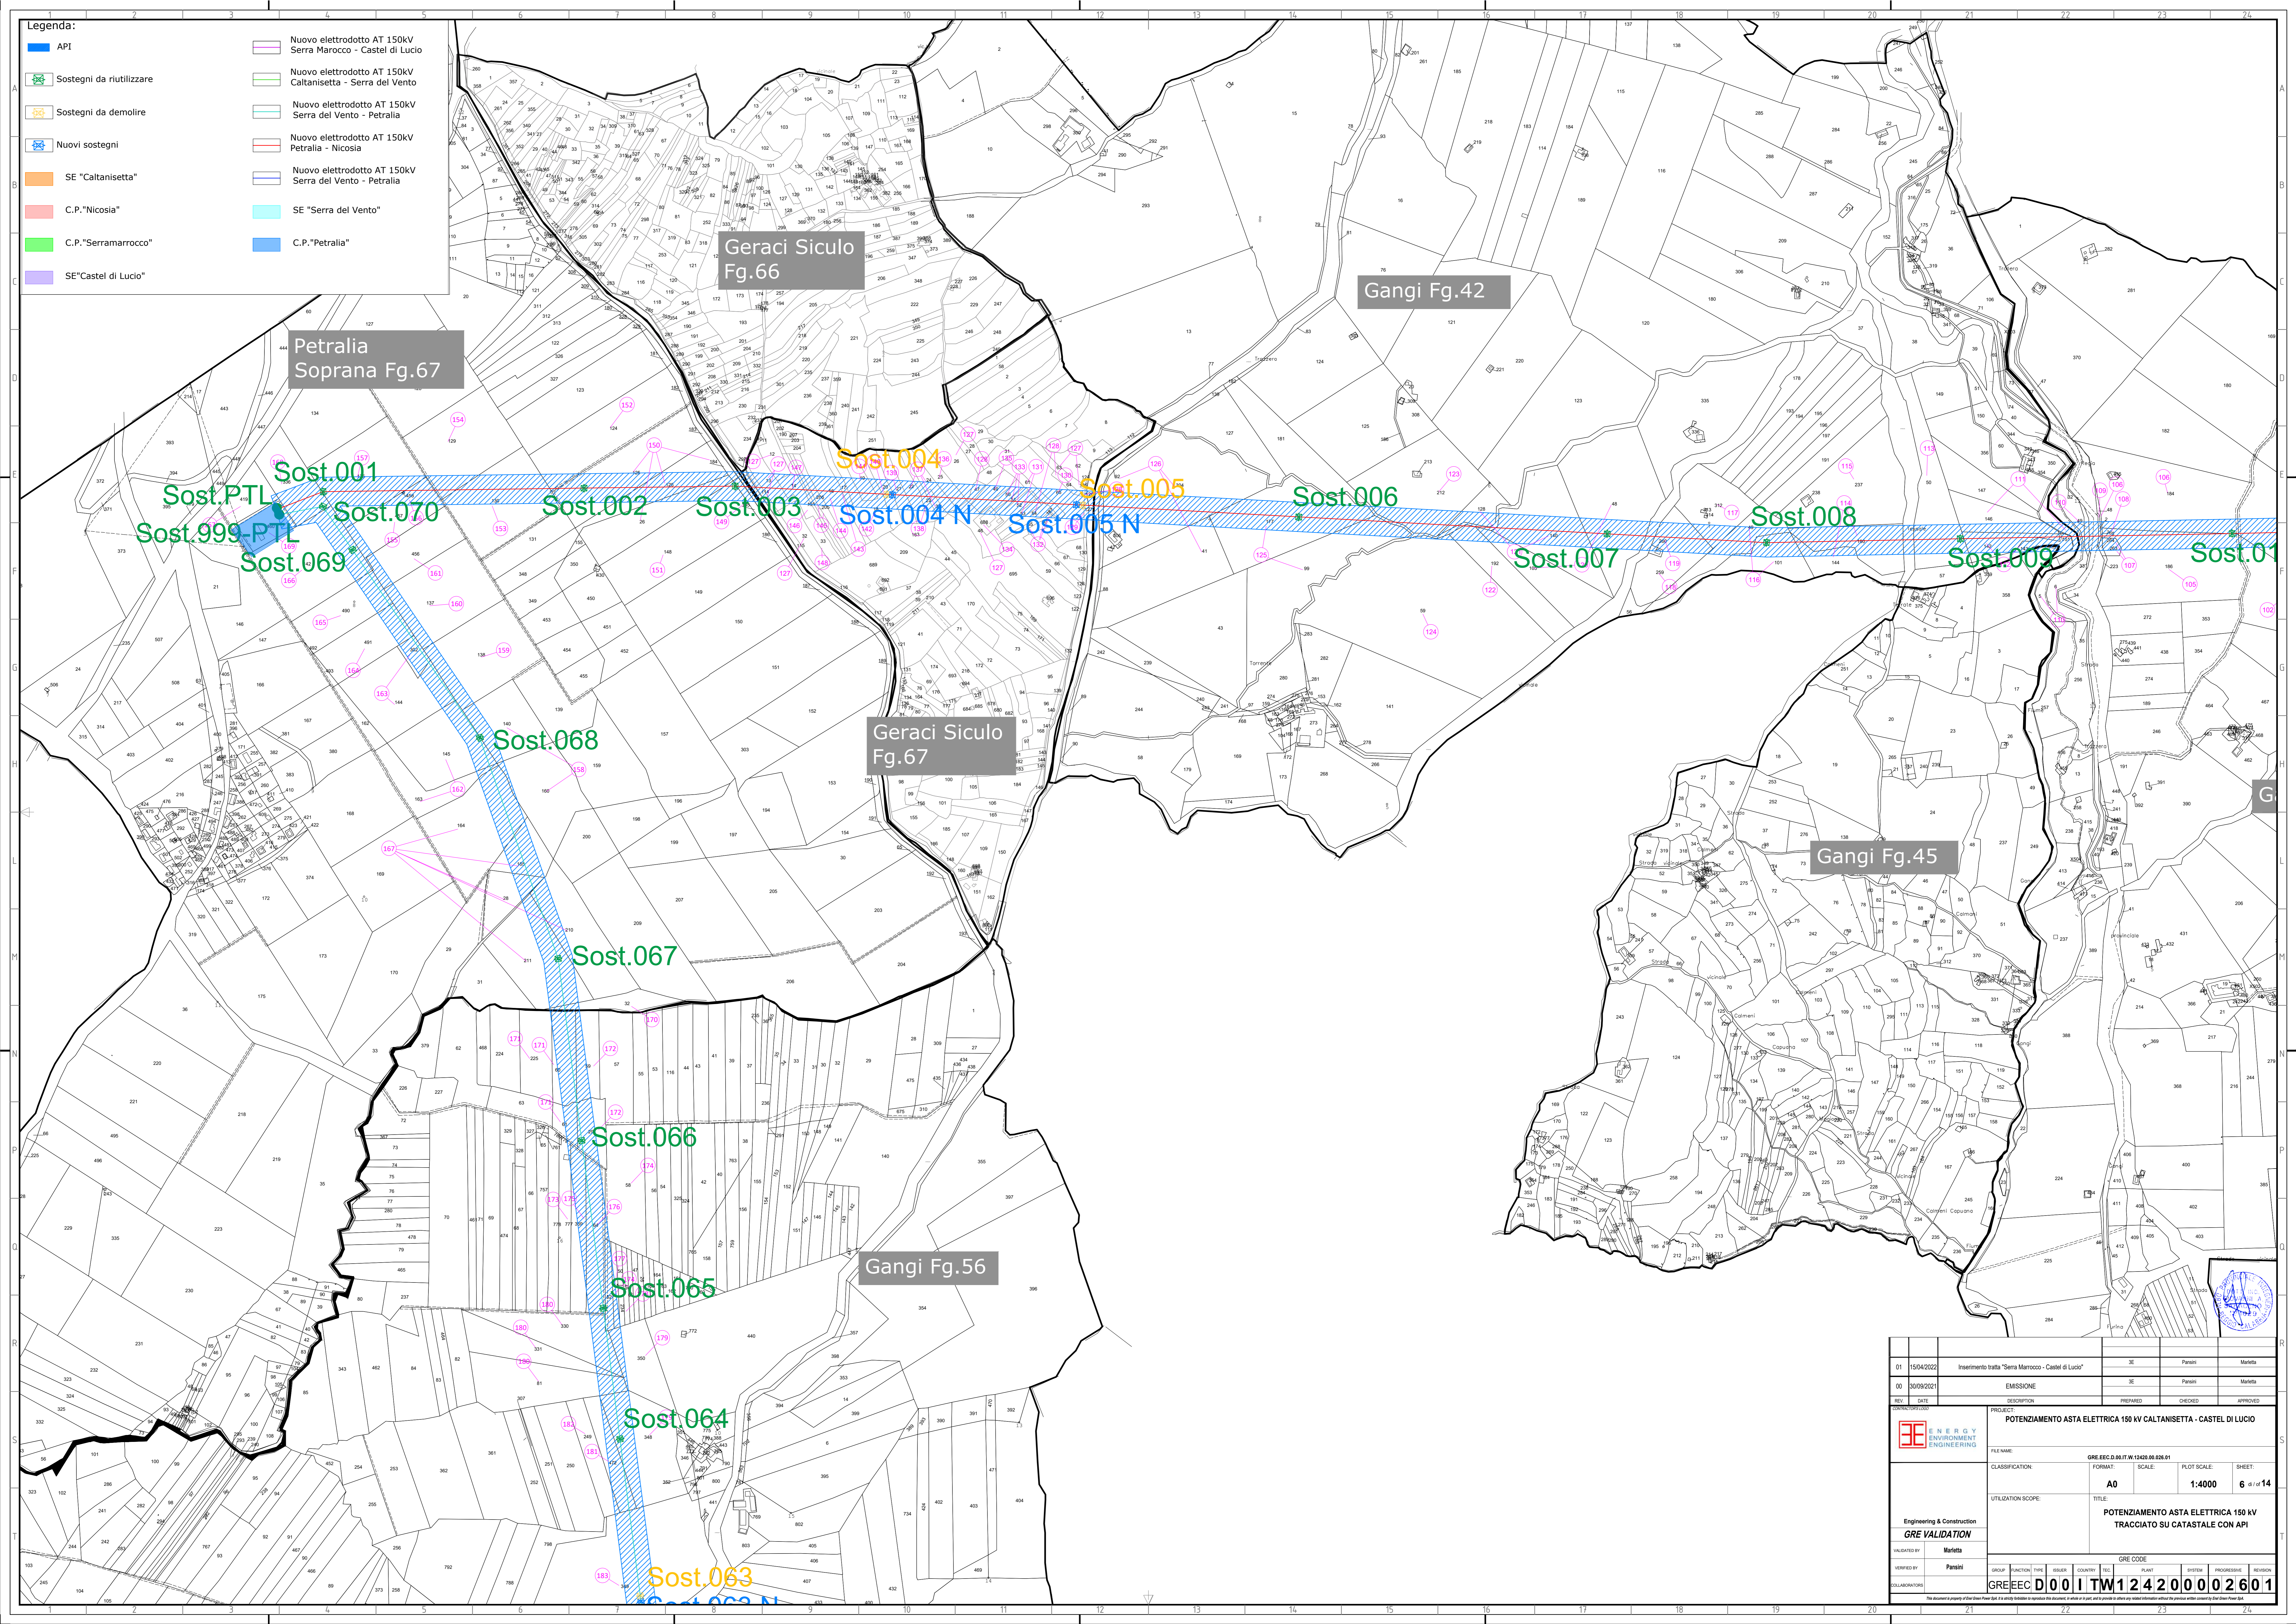

- Legenda:**
- API
 - Sostegni da riutilizzare
 - Sostegni da demolire
 - Nuovi sostegni
 - SE "Caltanissetta"
 - C.P. "Nicosia"
 - C.P. "Serramarocco"
 - SE "Castel di Lucio"
 - Nuovo elettrodotto AT 150kV Serra Marocco - Castel di Lucio
 - Nuovo elettrodotto AT 150kV Caltanissetta - Serra del Vento
 - Nuovo elettrodotto AT 150kV Serra del Vento - Petralia
 - Nuovo elettrodotto AT 150kV Petralia - Nicosia
 - Nuovo elettrodotto AT 150kV Serra del Vento - Petralia
 - SE "Serra del Vento"
 - C.P. "Petralia"

Petralia Soprana Fg.67

Geraci Siculo Fg.66


Gangi Fg.42

Geraci Siculo Fg.67

Gangi Fg.56

Gangi Fg.45


01	15/04/2022	Inserimento tratta "Serra Marocco - Castel di Lucio"	SE	Parisi	Marotta
00	30/09/2021	EMISSIONE	SE	Parisi	Marotta
REV.	DATE	DESCRIPTION	PREPARED	CHECKED	APPROVED
PROJECT:		POTENZIAMENTO ASTA ELETTRICA 150 kV CALTANISSETTA - CASTEL DI LUCIO			
FILE NAME:		GRE.EEC.D.001.W.12420.00.026.01			
CLASSIFICATION:		A0	SCALE:	1:4000	SHEET: 6 di 14
UTILIZATION SCOPE:		POTENZIAMENTO ASTA ELETTRICA 150 kV TRACCIATO SU CATASTALE CON API			
Engineering & Construction GRE VALIDATION					
INDICATED BY:	Parisi	GROUP:	FUNCTION:	TYPE:	ISSUE:
VERIFIED BY:		COUNTRY:	PLANT:	SYSTEM:	PROGRESSIVE:
COLLABORATION:		GRE CODE:	D 001 TW124200002601		

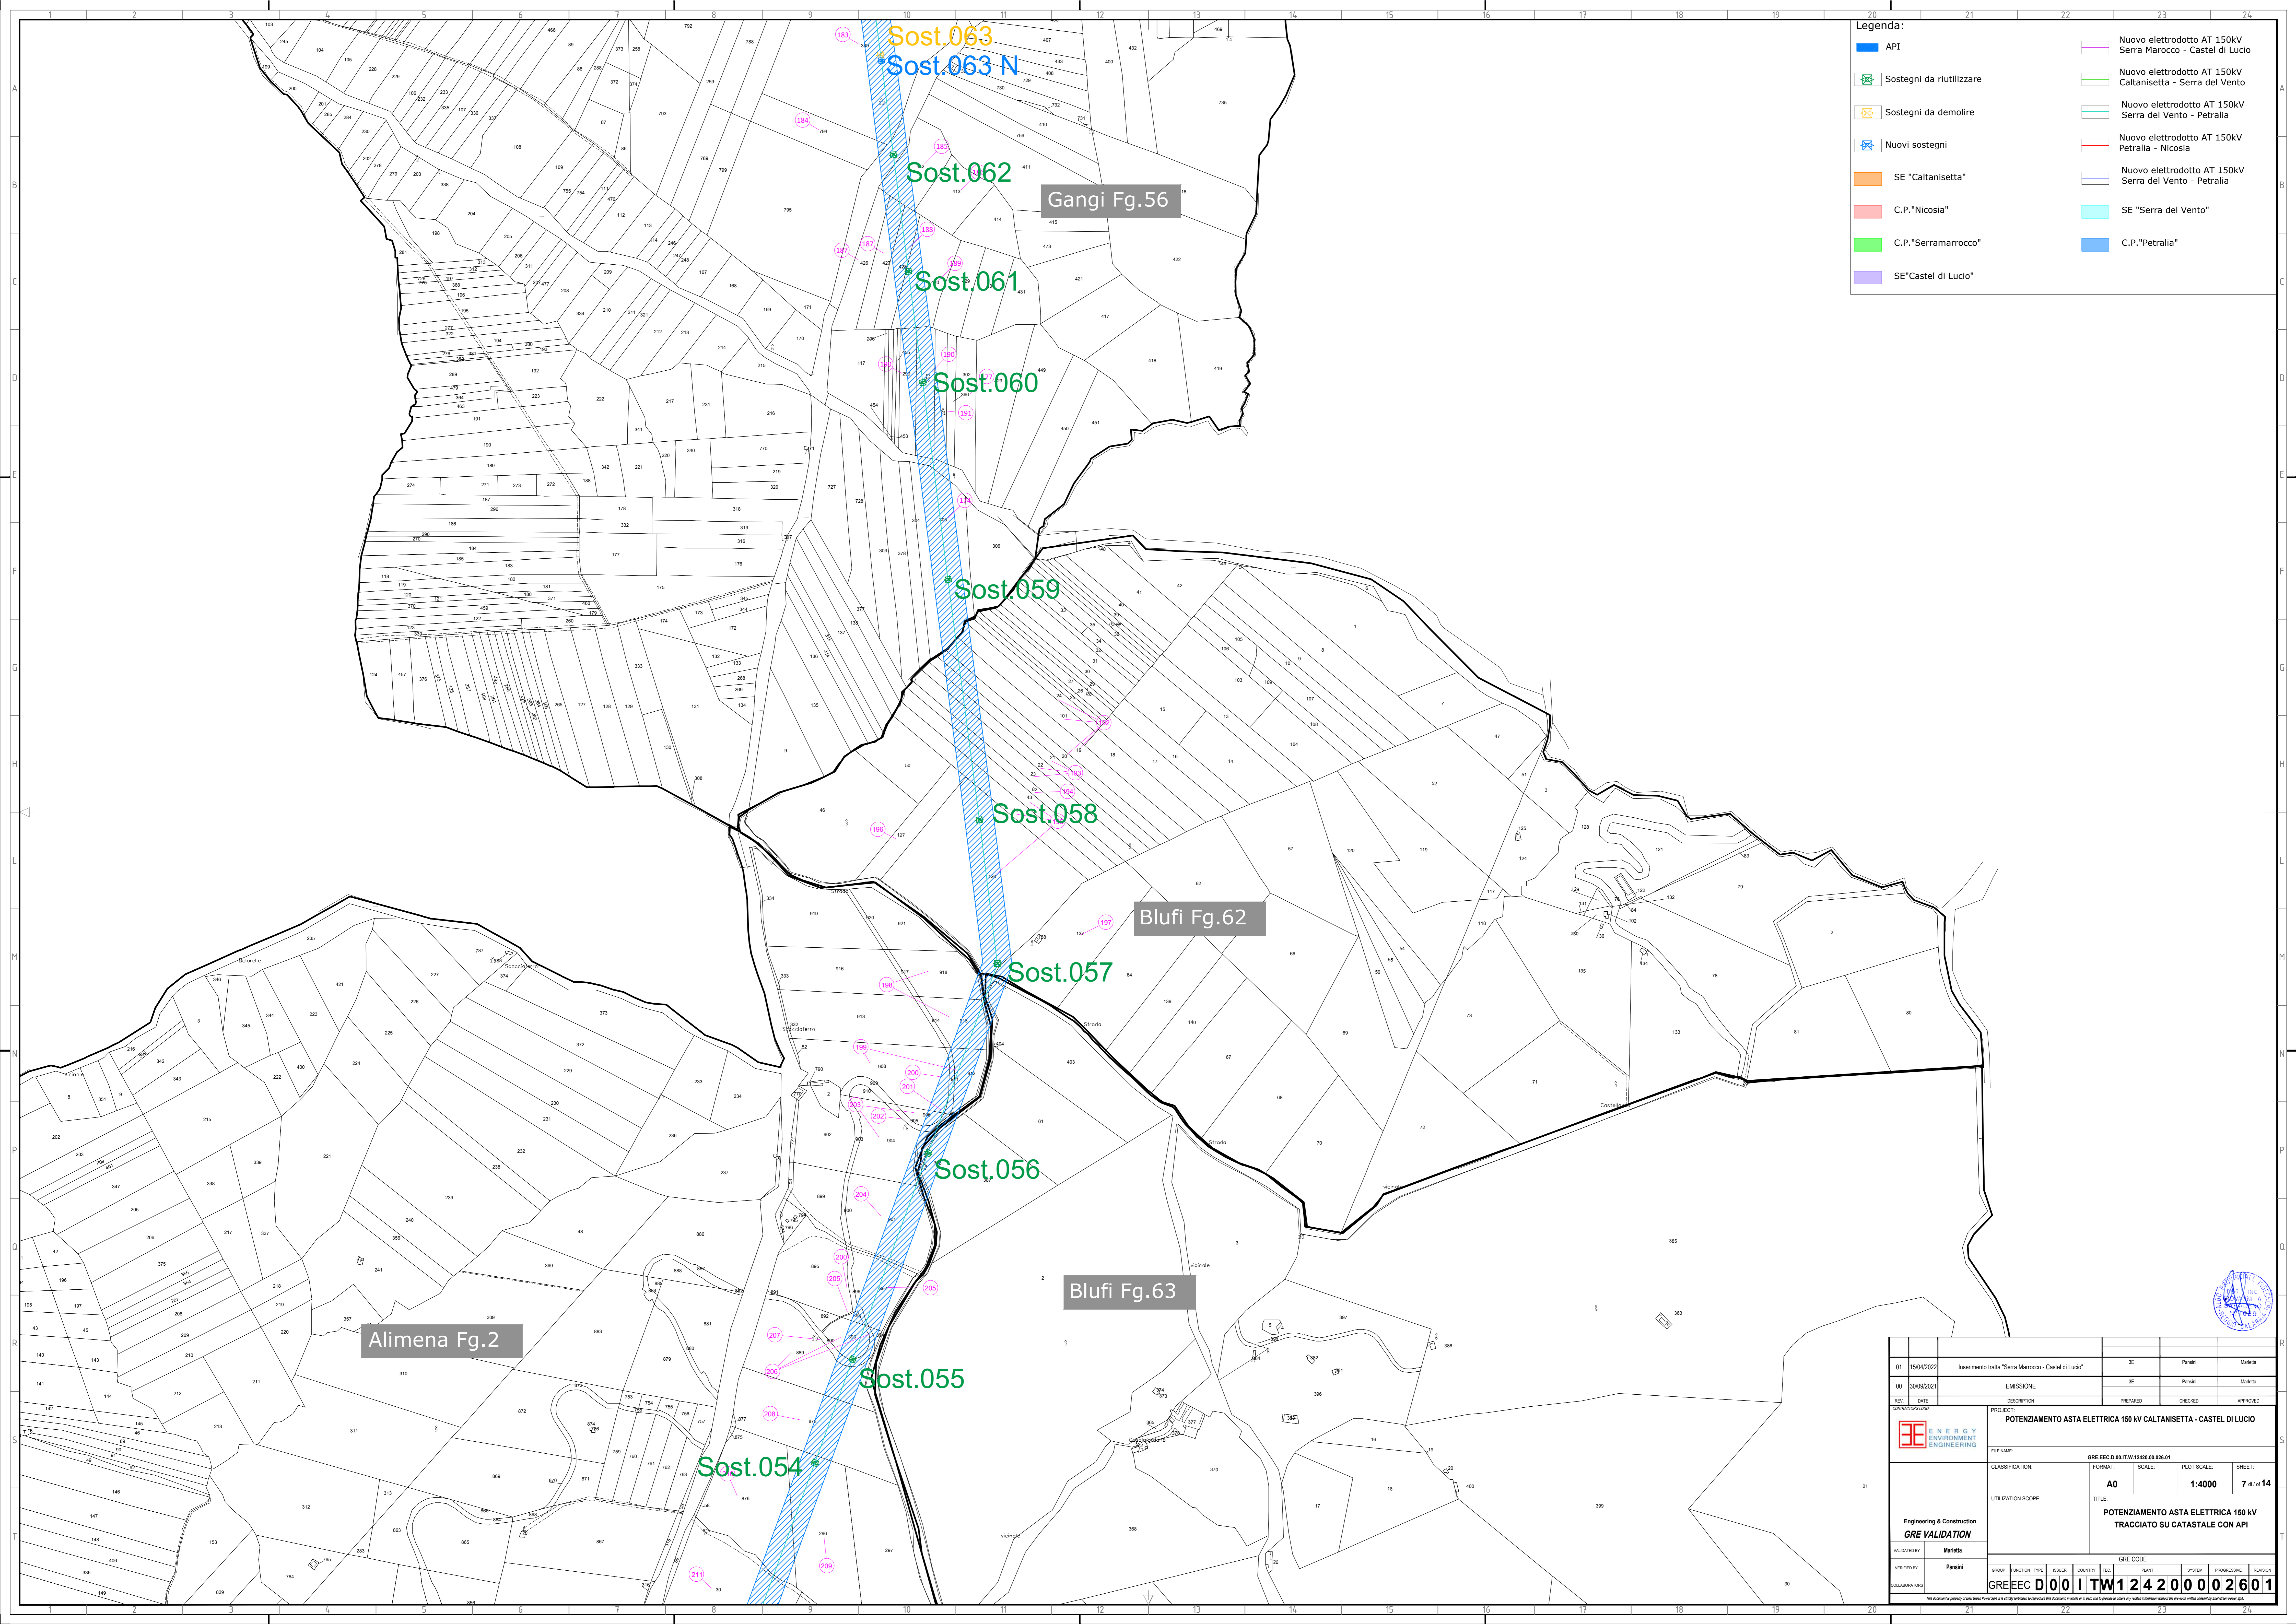


Legenda:

	API		Nuovo elettrodotto AT 150kV Serra Marocco - Castel di Lucio
	Sostegni da riutilizzare		Nuovo elettrodotto AT 150kV Caltanissetta - Serra del Vento
	Sostegni da demolire		Nuovo elettrodotto AT 150kV Serra del Vento - Petralia
	Nuovi sostegni		Nuovo elettrodotto AT 150kV Petralia - Nicosia
	SE "Caltanissetta"		Nuovo elettrodotto AT 150kV Serra del Vento - Petralia
	C.P. "Nicosia"		SE "Serra del Vento"
	C.P. "Serramarocco"		C.P. "Petralia"
	SE "Castel di Lucio"		

01	15/04/2022	Inserimento tratta "Serra Marocco - Castel di Lucio"	SE	Parisi	Marotta
00	30/09/2021	EMISSIONE	SE	Parisi	Marotta
REV.	DATE	DESCRIPTION	PREPARED	CHECKED	APPROVED
		POTENZIAMENTO ASTA ELETTRICA 150 kV CALTANISSETTA - CASTEL DI LUCIO			
Engineering & Construction GRE VALIDATION		FILE NAME: GRE.EEC.D.00.IT.W.12420.00.026.01 CLASSIFICATION: A0 SCALE: 1:4000 PLOT SCALE: 7 di 14 SHEET: 7 di 14 UTILIZATION SCOPE: POTENZIAMENTO ASTA ELETTRICA 150 kV TRACCIATO SU CATASTALE CON API			
INTEGRATED BY:	Parisi	GROUP:	FUNCTION:	TYPE:	ISSUER:
VERIFIED BY:	Parisi	COUNTRY:	PLANT:	SYSTEM:	PROGRESSIVE:
COLLABORATION:	GRE.EEC.D.00.I	TW124200002601			

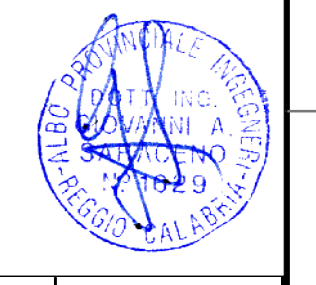


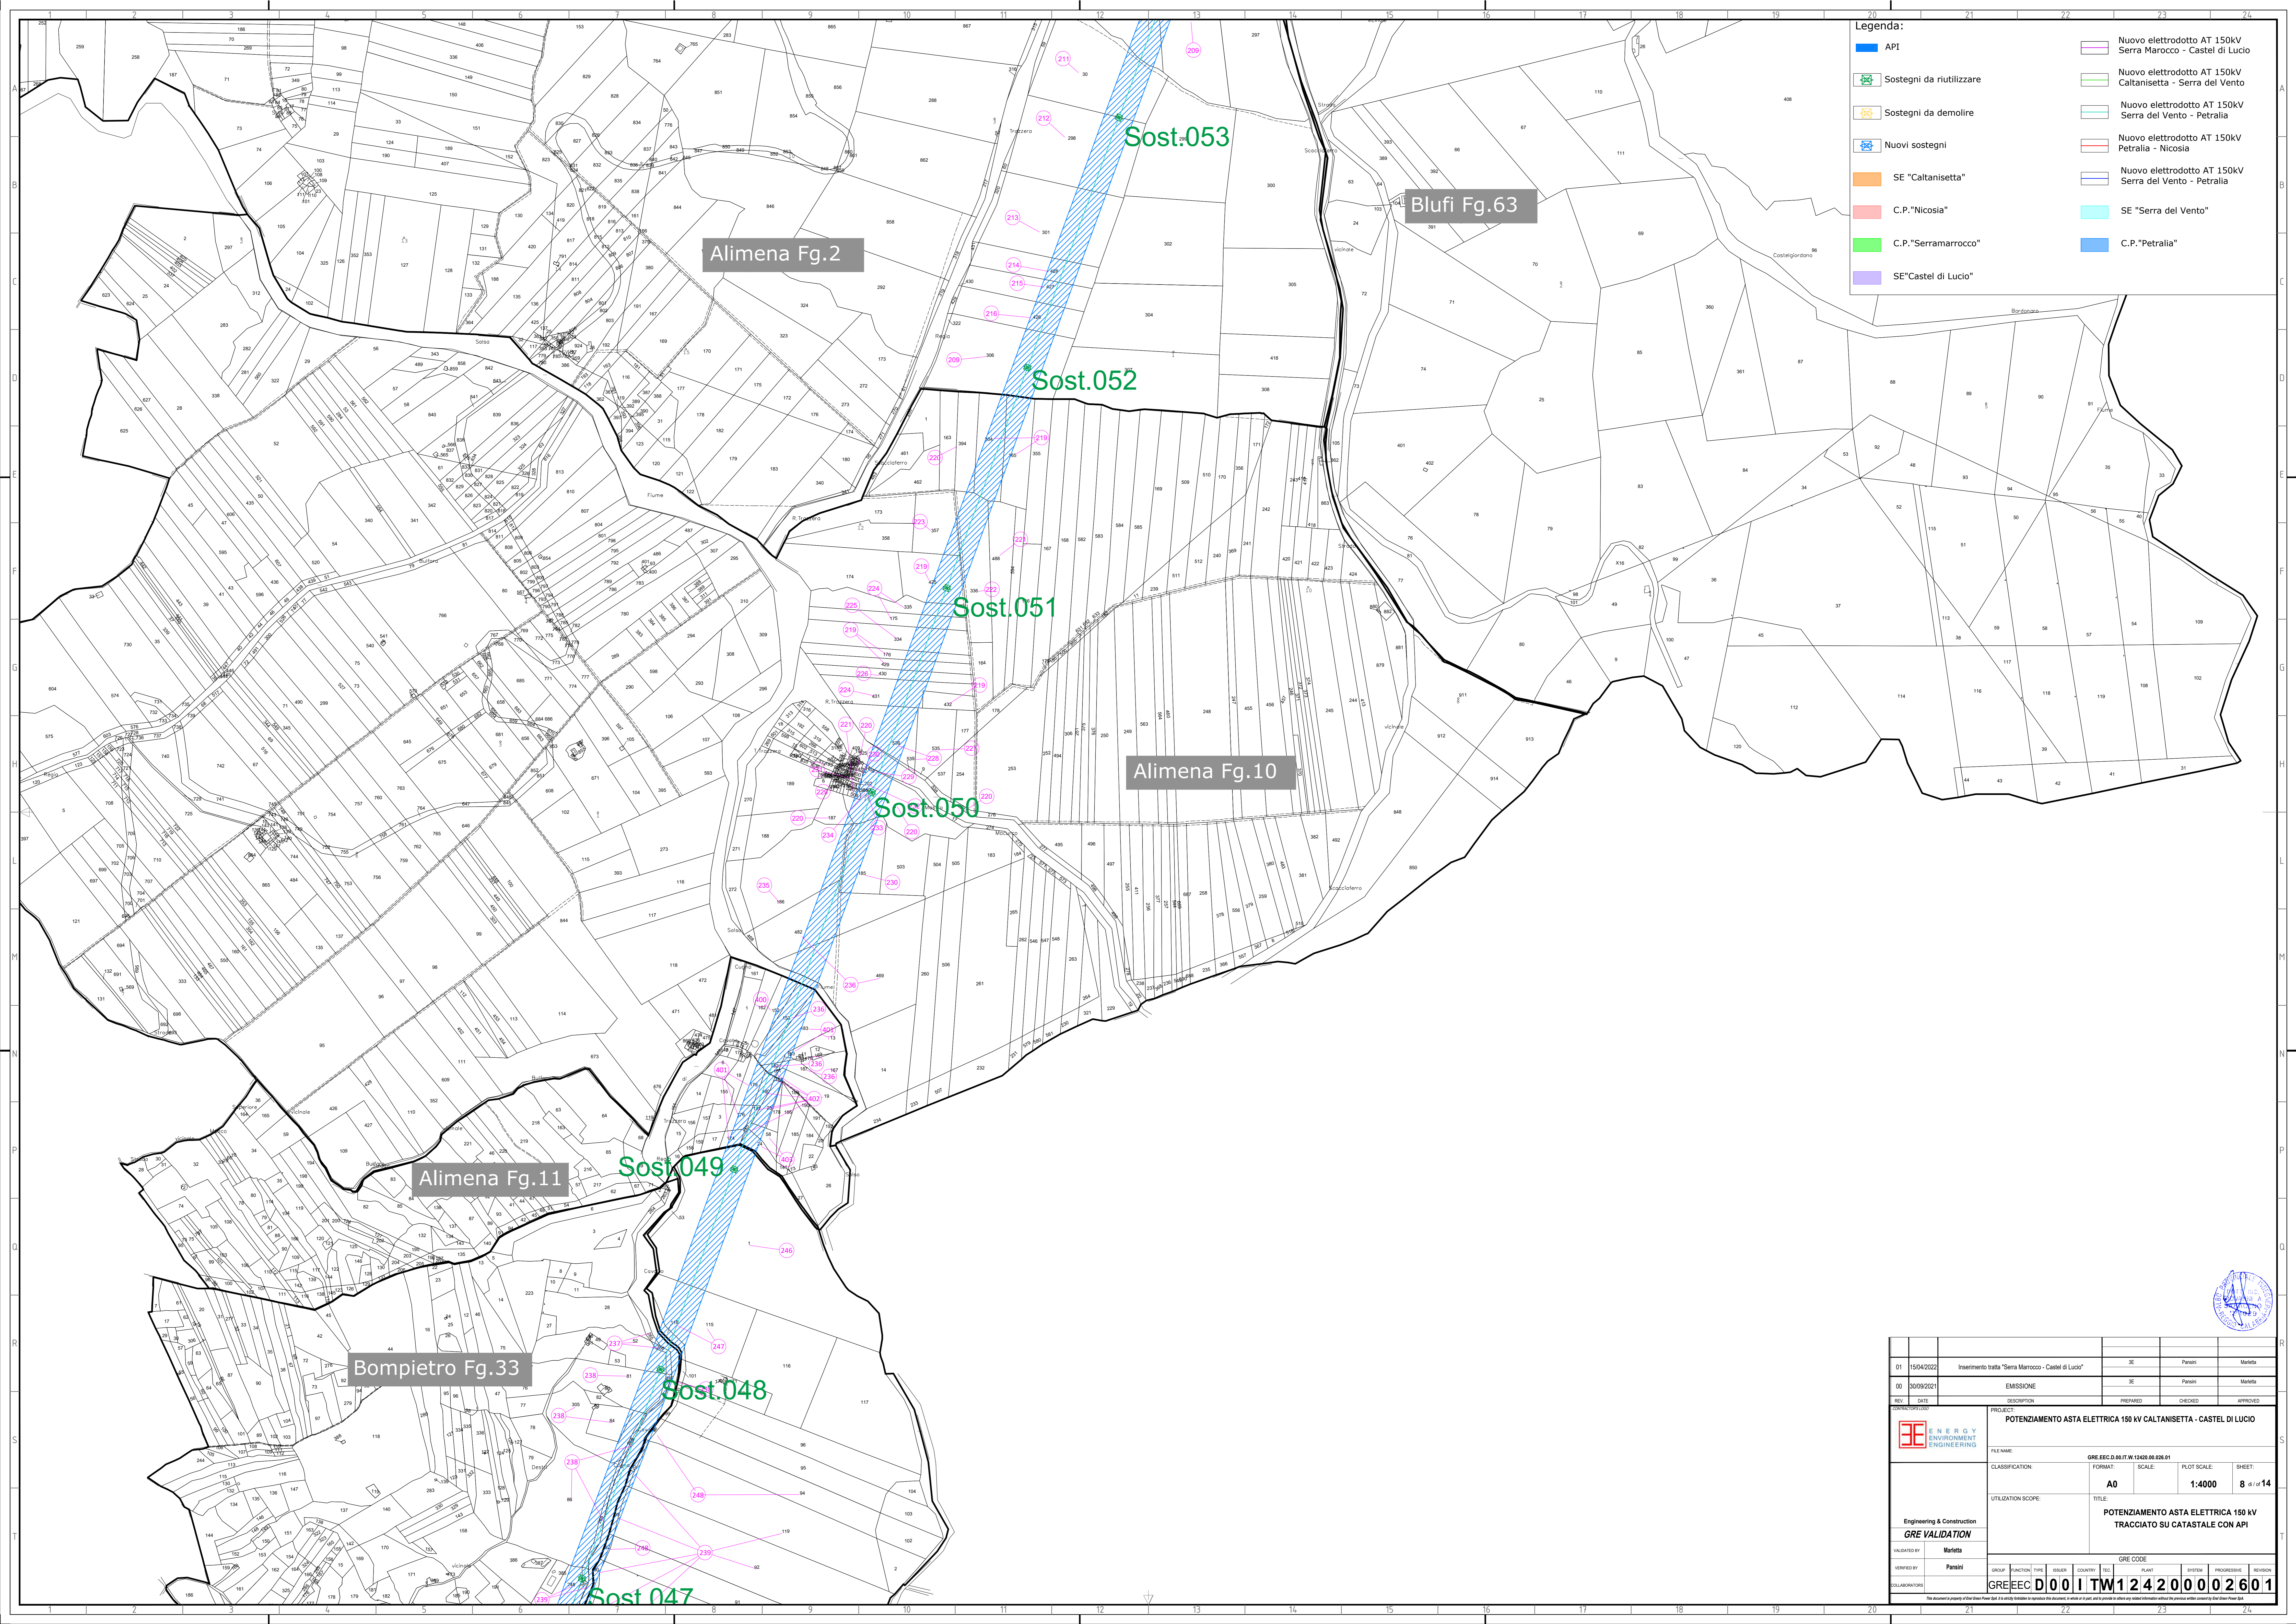

- Legenda:**
- API
 - Sostegni da riutilizzare
 - Sostegni da demolire
 - Nuovi sostegni
 - SE "Caltanissetta"
 - C.P. "Nicosia"
 - C.P. "Serramarrocco"
 - SE "Castel di Lucio"
 - Nuovo elettrodotto AT 150kV Serra Marocco - Castel di Lucio
 - Nuovo elettrodotto AT 150kV Caltanissetta - Serra del Vento
 - Nuovo elettrodotto AT 150kV Serra del Vento - Petralia
 - Nuovo elettrodotto AT 150kV Petralia - Nicosia
 - Nuovo elettrodotto AT 150kV Serra del Vento - Petralia
 - SE "Serra del Vento"
 - C.P. "Petralia"

01	15/04/2022	Inserimento tratta "Serra Marocco - Castel di Lucio"	SE	Parisi	Maritta
02	30/09/2021	EMMISSIONE	SE	Parisi	Maritta
REV.	DATE	DESCRIPTION	PREPARED	CHECKED	APPROVED
		POTENZIAMENTO ASTA ELETTRICA 150 kV CALTANISSETTA - CASTEL DI LUCIO			
Engineering & Construction GRE VALIDATION		FILE NAME: GRE.EEC.D.00.IT.W.12420.00.026.01	CLASSIFICATION: A0	SCALE: 1:4000	PLOT SCALE: 8 di 14
UTILIZATION SCOPE: POTENZIAMENTO ASTA ELETTRICA 150 kV TRACCIATO SU CATASTALE CON API		GRE.EEC.D.00.I.TW.12420.00.026.01			
INDICATED BY: Paritti	VERIFIED BY: Paritti	GROUP: GRE.EEC	FUNCTION: D	TYPE: I	ISSUE: T
COLLABORATION:		COUNTRY: IT	TEC: T	PLANT: T	SYSTEM: T
PROGRESSIVE: T		REVISION: T			




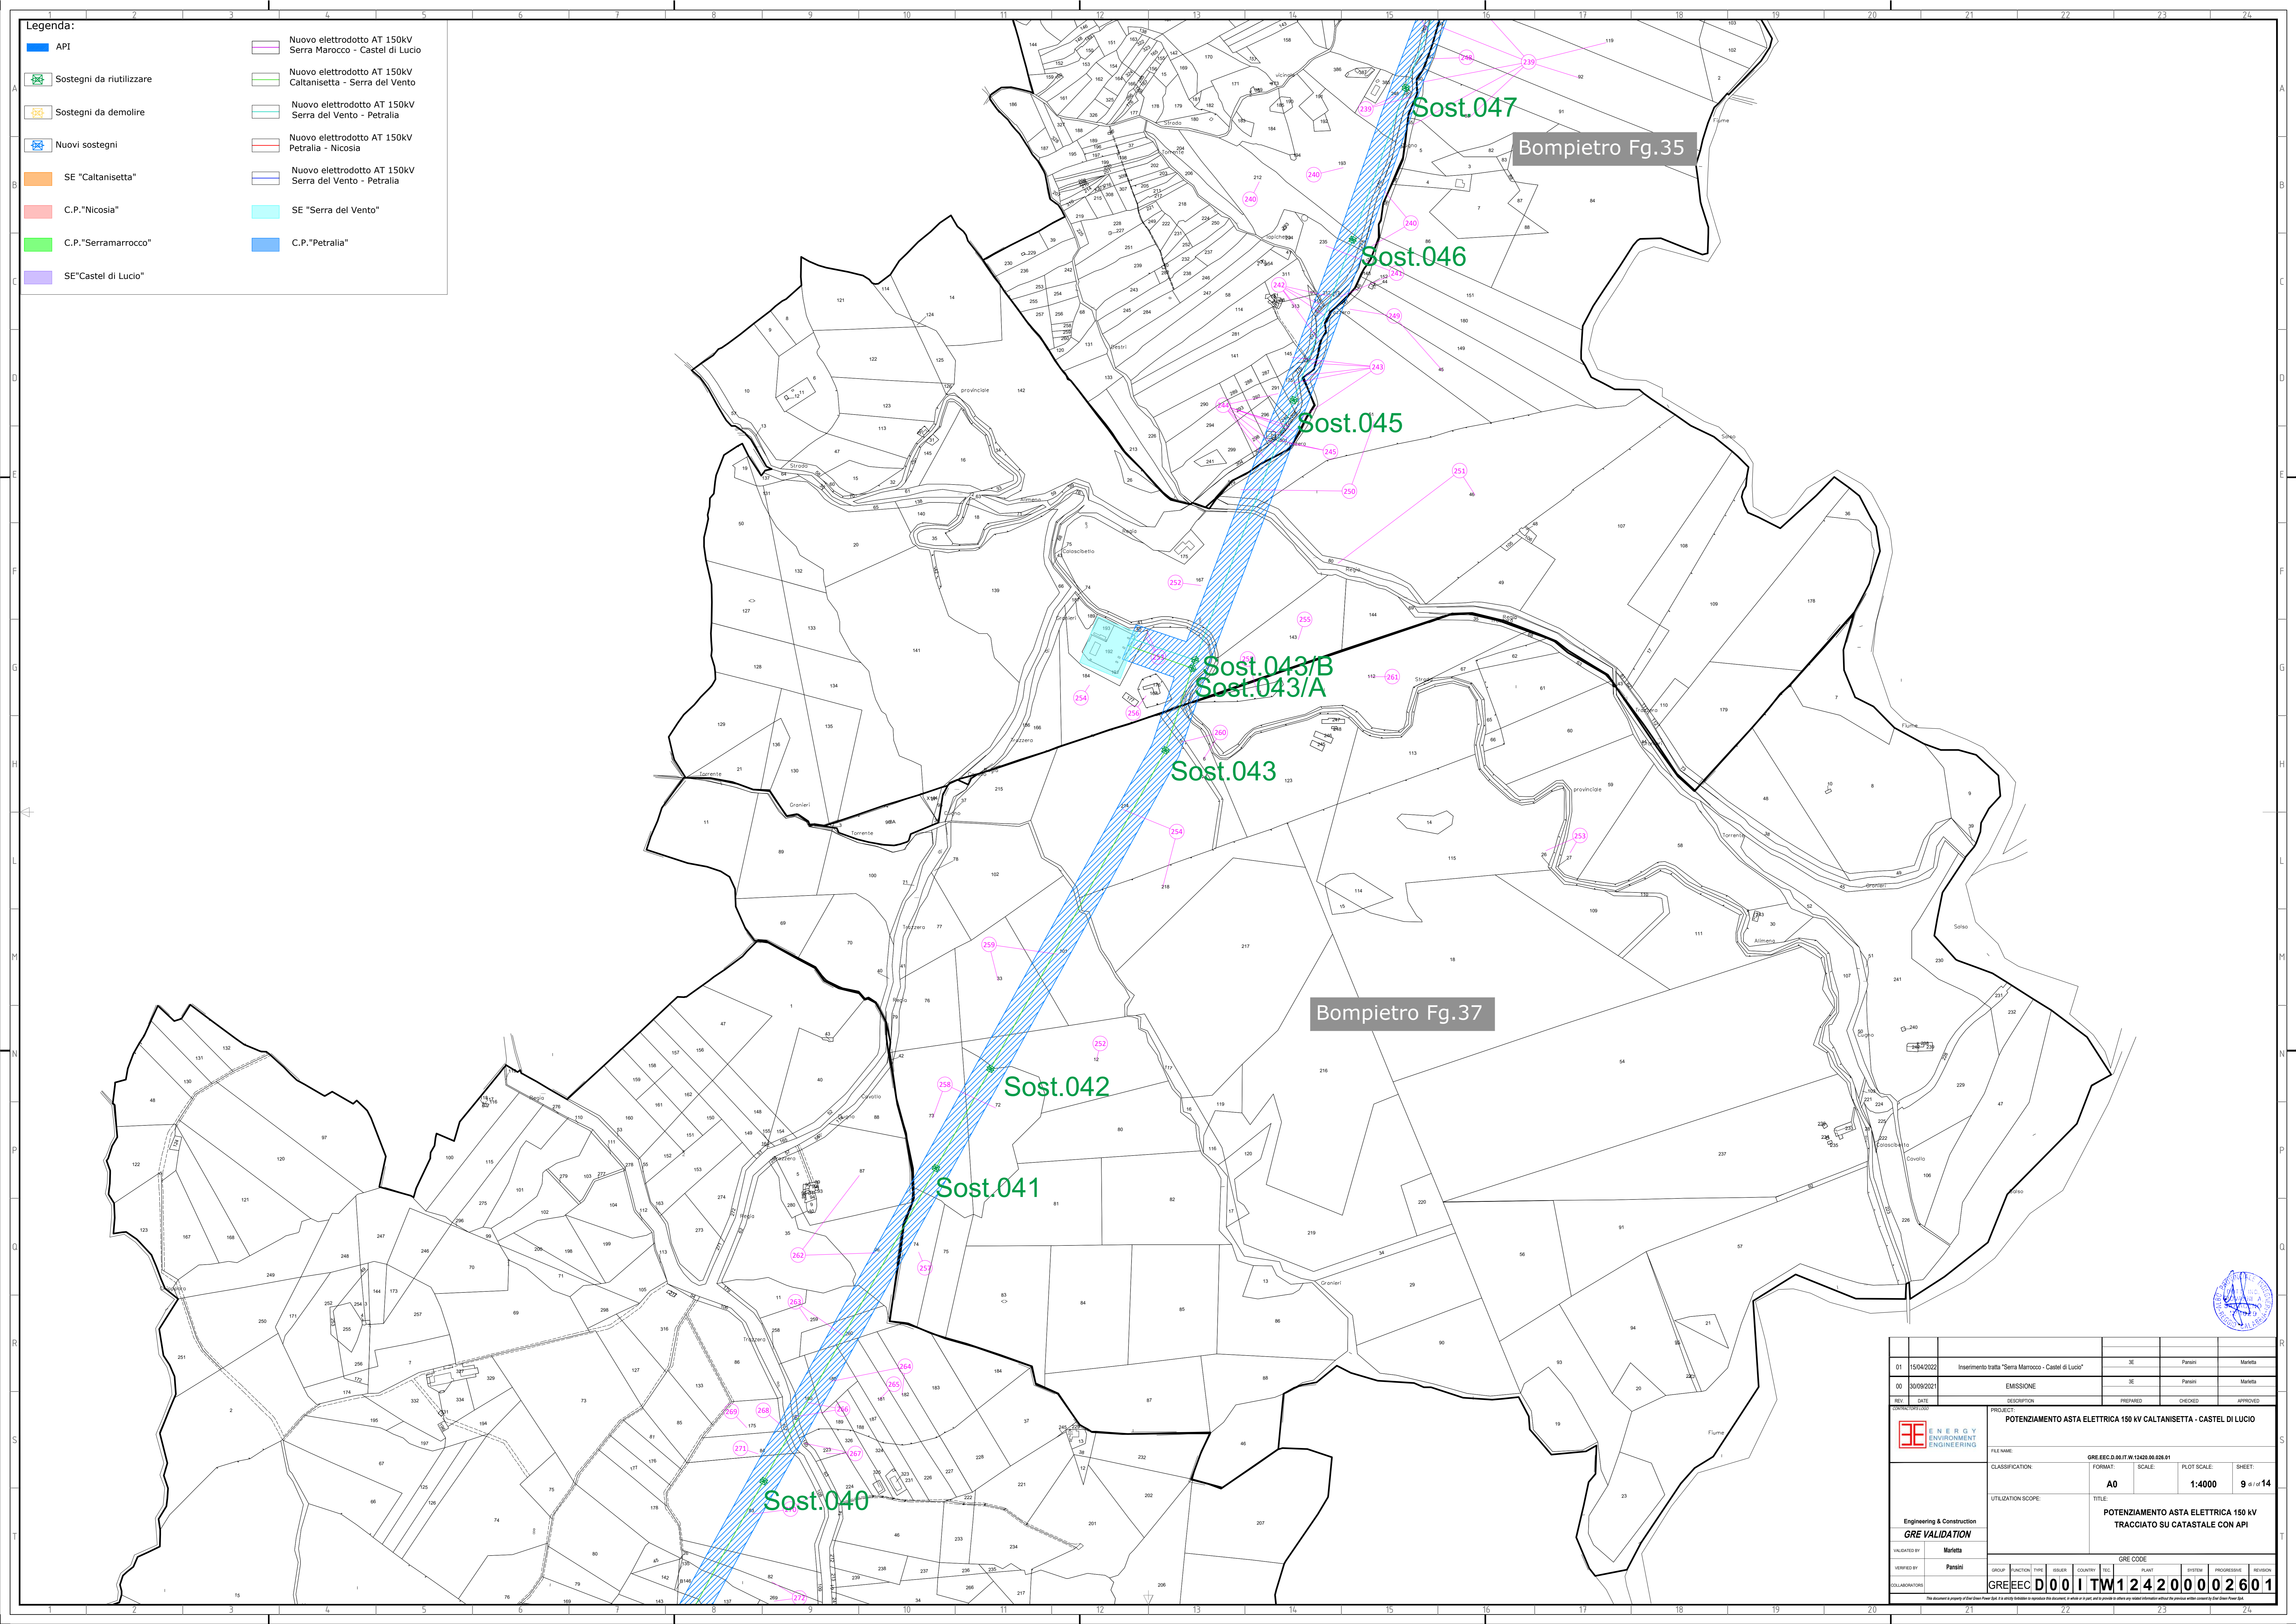


Legenda:

	Nuovo elettrodotto AT 150kV Serra Marocco - Castel di Lucio
	Nuovo elettrodotto AT 150kV Caltanissetta - Serra del Vento
	Nuovo elettrodotto AT 150kV Serra del Vento - Petralia
	Nuovo elettrodotto AT 150kV Petralia - Nicosia
	Nuovo elettrodotto AT 150kV Serra del Vento - Petralia
	SE "Serra del Vento"
	C.P. "Petralia"

01	15/04/2022	Inserimento tratta "Serra Marocco - Castel di Lucio"	SE	Parisi	Maritta
00	30/09/2021	EMISSIONE	SE	Parisi	Maritta
REV.	DATE	DESCRIPTION	PREPARED	CHECKED	APPROVED
		POTENZIAMENTO ASTA ELETTRICA 150 kV CALTANISSETTA - CASTEL DI LUCIO			
Engineering & Construction GRE VALIDATION		FILE NAME: GRE.EEC.D.00.IT.W.12420.00.026.01 CLASSIFICATION: A0 SCALE: 1:4000 SHEET: 9 di 14 UTILIZATION SCOPE: POTENZIAMENTO ASTA ELETTRICA 150 kV TRACCIATO SU CATASTALE CON API			
INTEGRATED BY:	Parisi	GRE CODE			
VERIFIED BY:	Parisi	GROUP:	FUNCTION:	TYPE:	ISSUER:
COLLABORATION:	GRE.EEC.D.00.IT.W.12420.00.026.01	COUNTRY:	PLANT:	SYSTEM:	PROGRESSIVE:
The Engineer's liability for the design of the project is limited to the scope of the contract and is not to be construed as a warranty of the project's performance.					

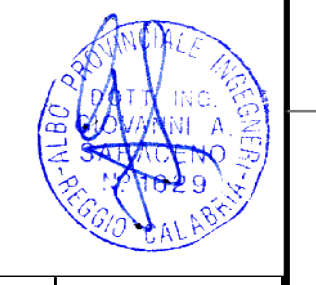

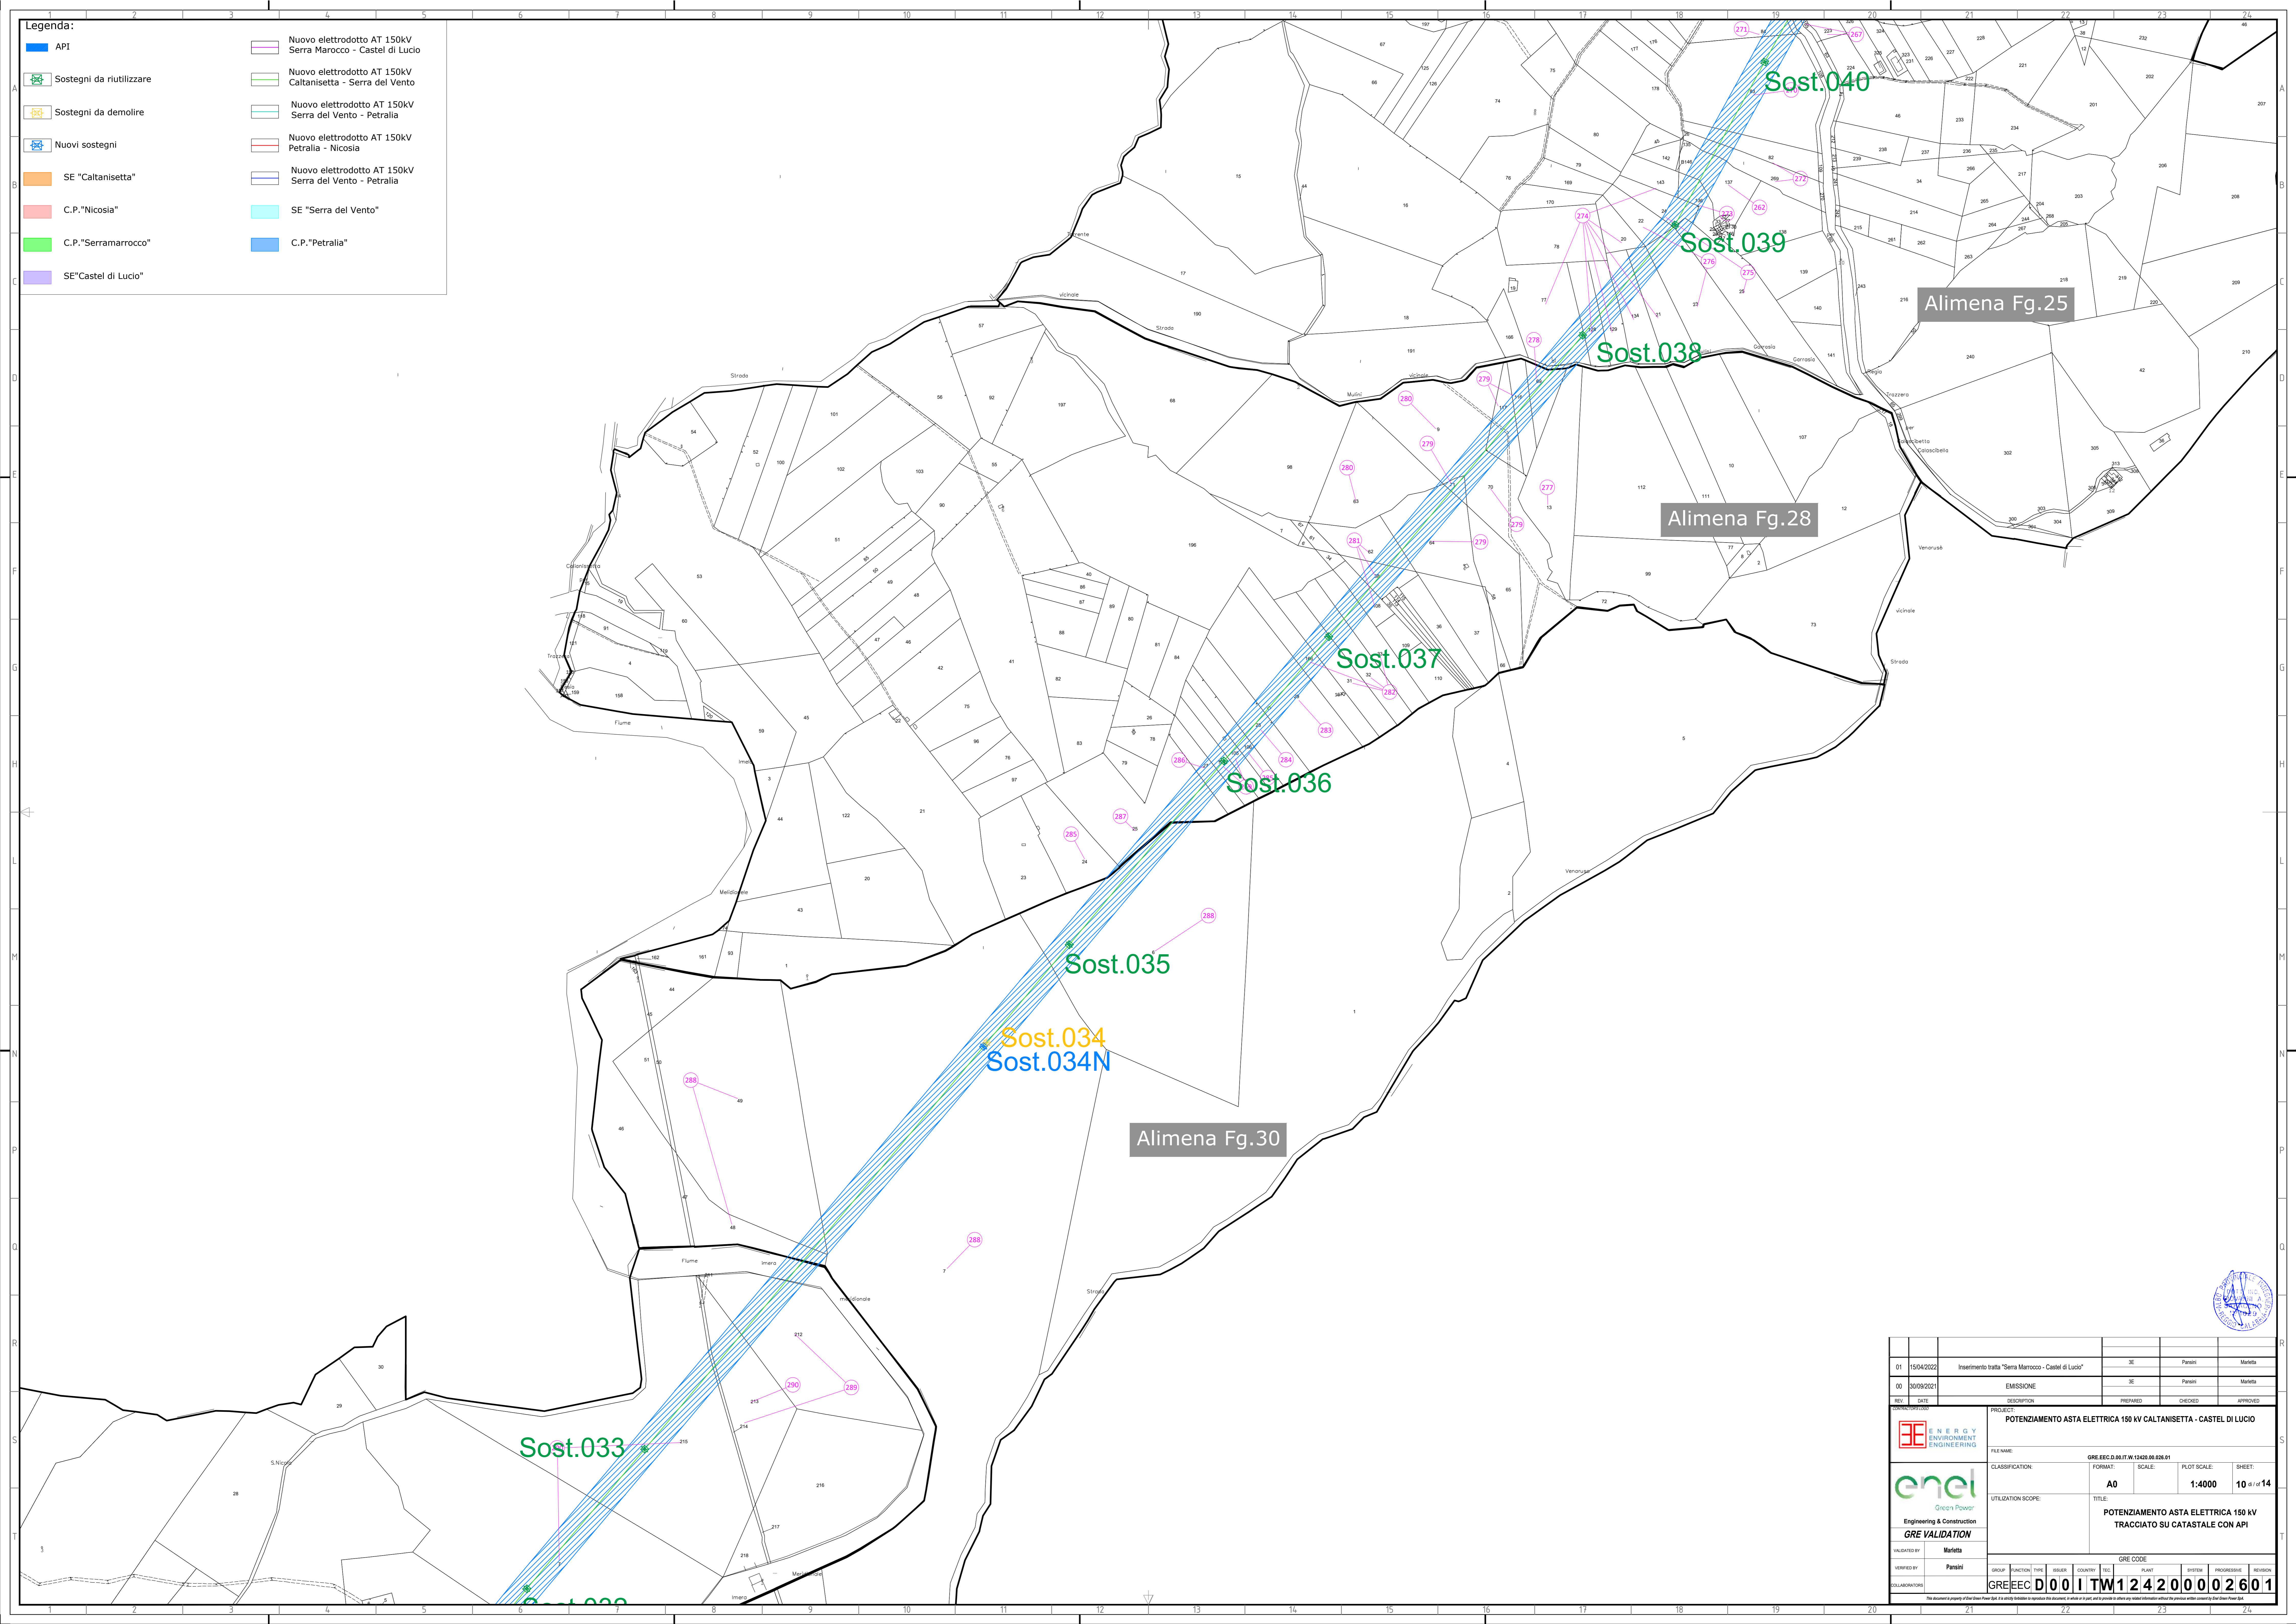

Legenda:


	Nuovo elettrodotto AT 150kV Serra Marocco - Castel di Lucio
	Nuovo elettrodotto AT 150kV Caltanissetta - Serra del Vento
	Nuovo elettrodotto AT 150kV Serra del Vento - Petralia
	Nuovo elettrodotto AT 150kV Petralia - Nicosia
	Nuovo elettrodotto AT 150kV Serra del Vento - Petralia
	SE "Serra del Vento"
	C.P. "Petralia"


Alimena Fg.25

Alimena Fg.28

Alimena Fg.30

01	15/04/2022	Inserimento tratta "Serra Marocco - Castel di Lucio"	SE	Parisi	Maritta
00	30/09/2021	EMISSIONE	SE	Parisi	Maritta
REV.	DATE	DESCRIPTION	PREPARED	CHECKED	APPROVED
<p>POTENZIAMENTO ASTA ELETTRICA 150 kV CALTANISSETTA - CASTEL DI LUCIO</p> <p>FILE NAME: GRE.EEC.D.00.IT.W.12420.00.026.01</p> <p>CLASSIFICATION: A0 SCALE: 1:4000 PLOT SCALE: 10 di 14</p> <p>TITLE: POTENZIAMENTO ASTA ELETTRICA 150 kV TRACCIATO SU CATASTALE CON API</p> <p>INVESTED BY: Maritta</p> <p>VERIFIED BY: Parisi</p> <p>COLLABORATION: GRE.EEC.D.00.IT.W.12420.00.026.01</p>					
<p>PROJECT: POTENZIAMENTO ASTA ELETTRICA 150 kV CALTANISSETTA - CASTEL DI LUCIO</p> <p>FILE NAME: GRE.EEC.D.00.IT.W.12420.00.026.01</p> <p>CLASSIFICATION: A0 SCALE: 1:4000 PLOT SCALE: 10 di 14</p> <p>TITLE: POTENZIAMENTO ASTA ELETTRICA 150 kV TRACCIATO SU CATASTALE CON API</p>			<p>GRE CODE</p> <p>GRE.EEC.D.00.IT.W.12420.00.026.01</p>		

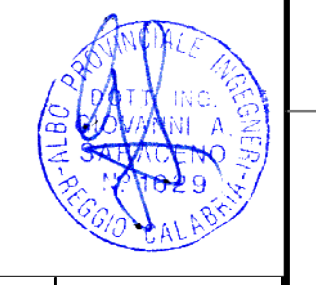

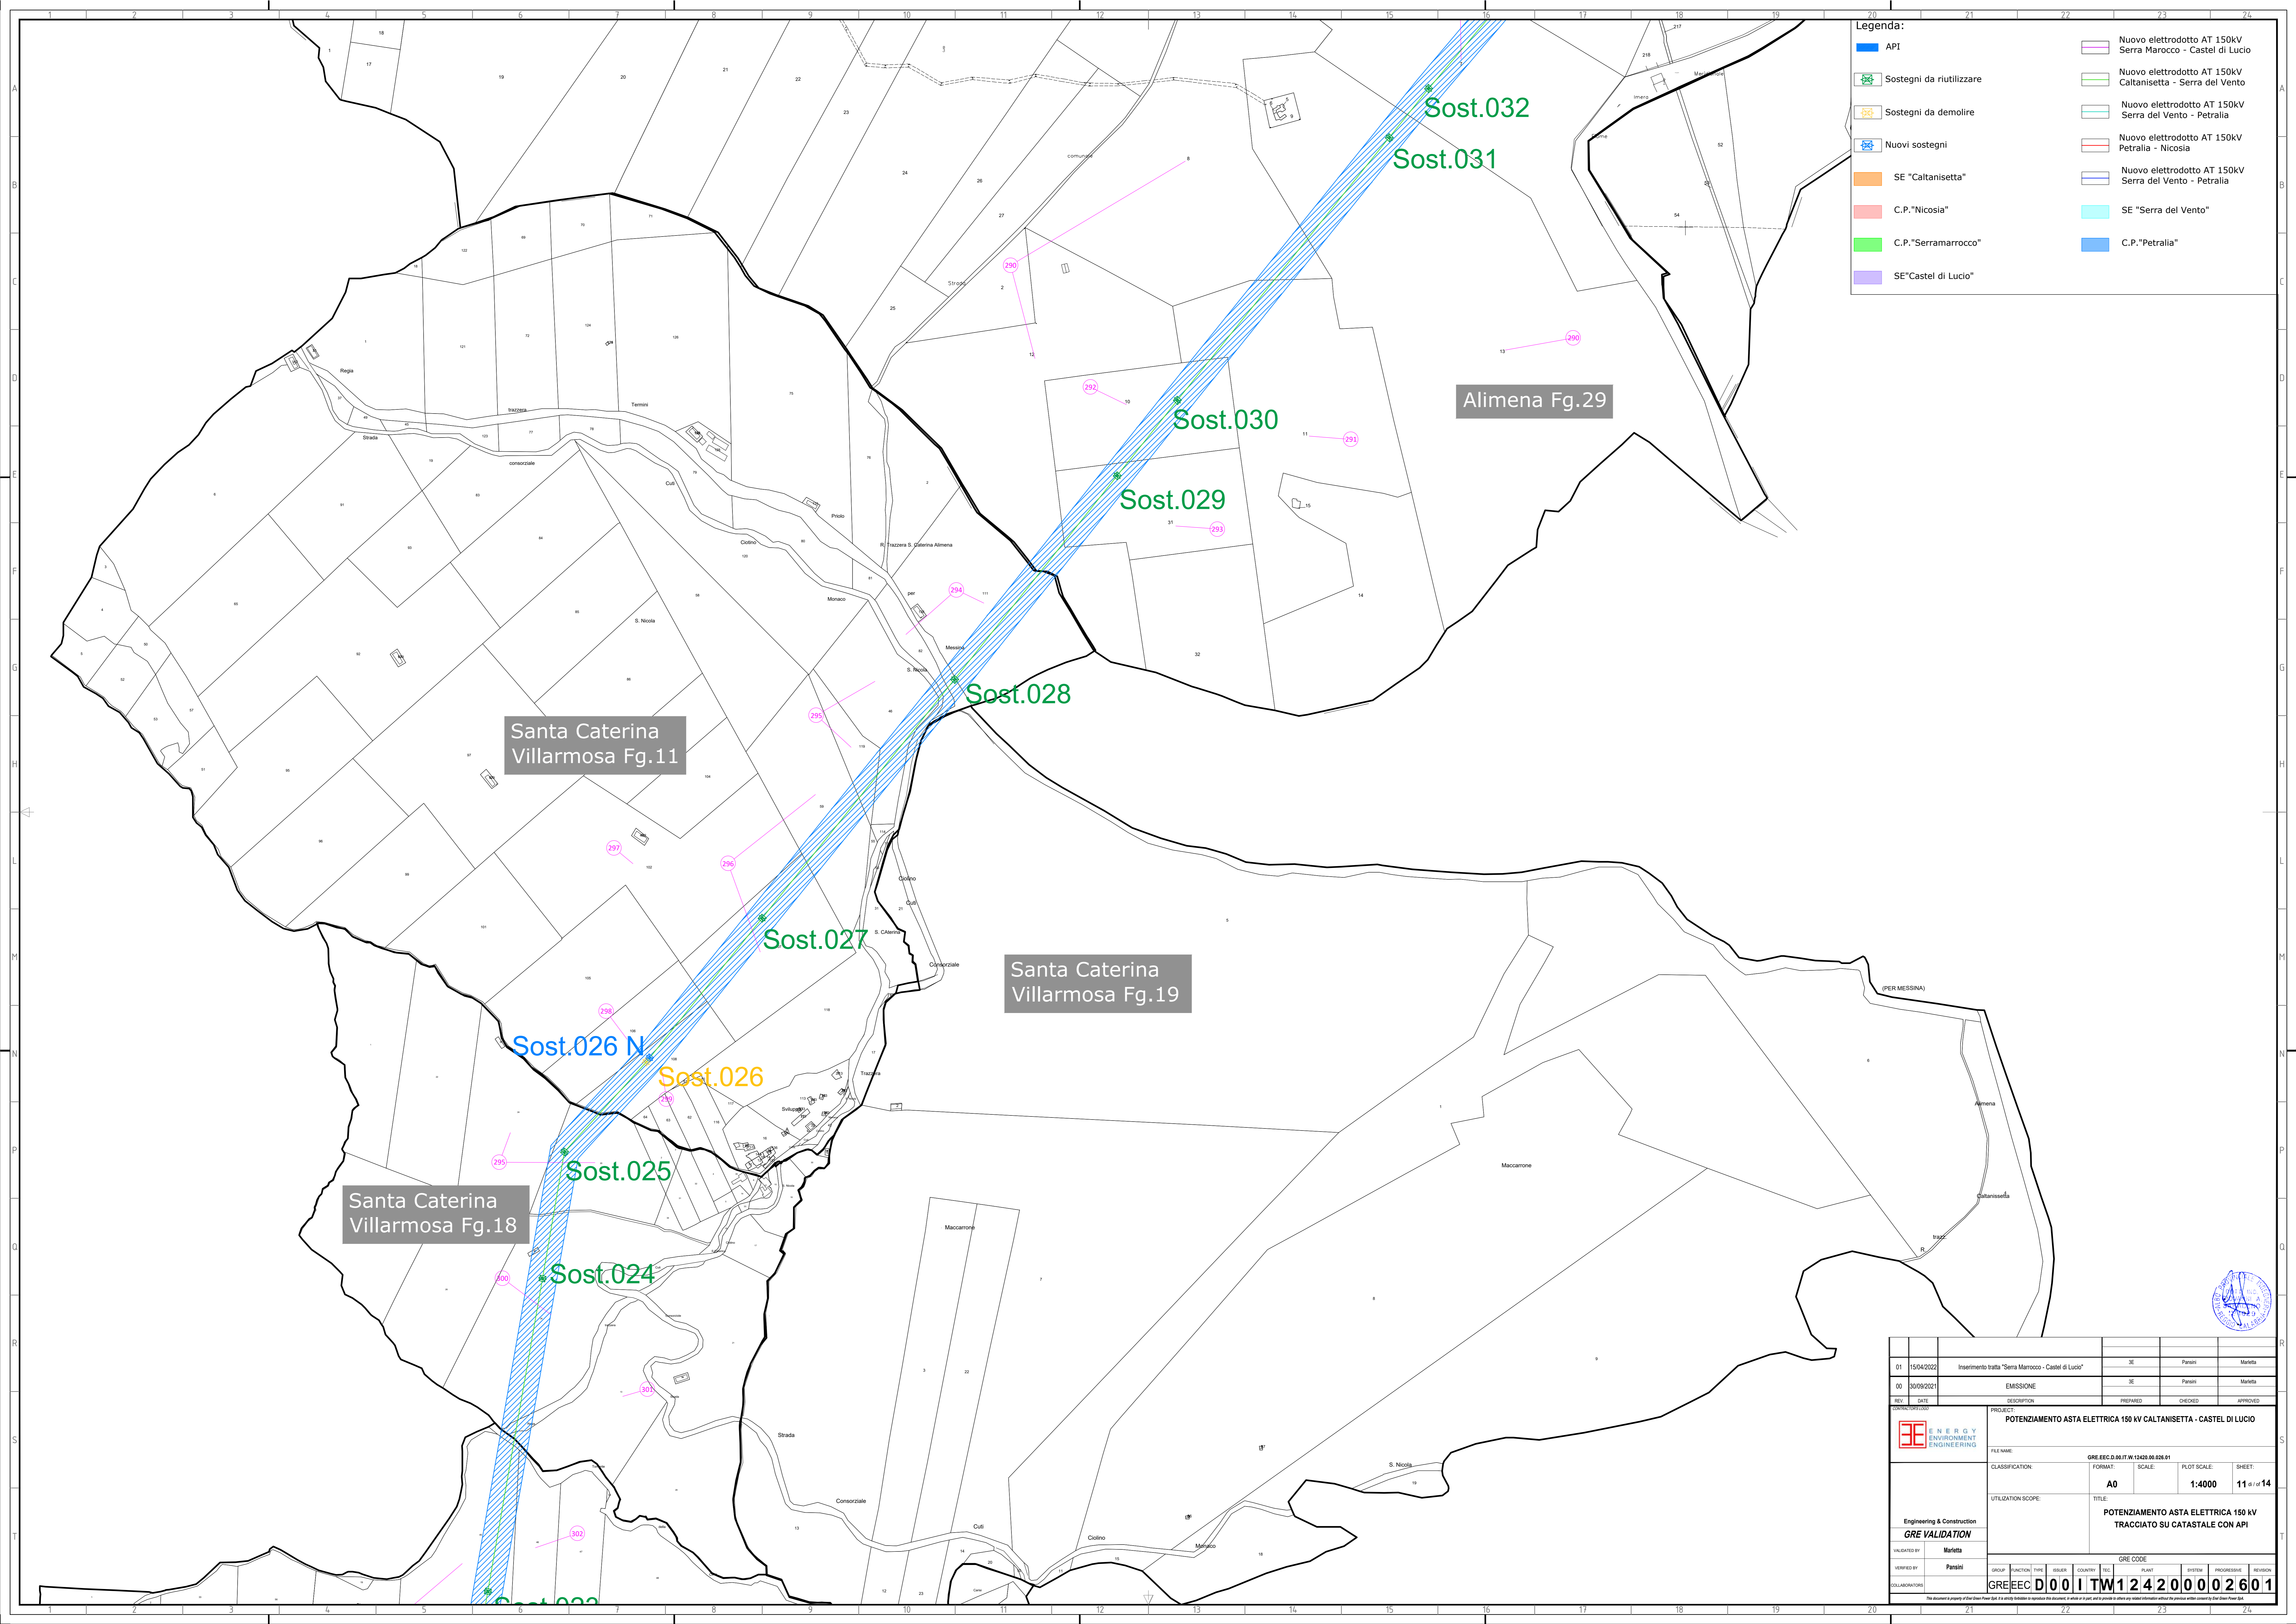

Legenda:

	API		Nuovo elettrodotto AT 150kV Serra Marocco - Castel di Lucio
	Sostegni da riutilizzare		Nuovo elettrodotto AT 150kV Caltanissetta - Serra del Vento
	Sostegni da demolire		Nuovo elettrodotto AT 150kV Serra del Vento - Petralia
	Nuovi sostegni		Nuovo elettrodotto AT 150kV Petralia - Nicosia
	SE "Caltanissetta"		Nuovo elettrodotto AT 150kV Serra del Vento - Petralia
	C.P. "Nicosia"		SE "Serra del Vento"
	C.P. "Serramarocco"		C.P. "Petralia"
	SE "Castel di Lucio"		

Santa Caterina Villarmosa Fg.11


Alimena Fg.29

Santa Caterina Villarmosa Fg.19

Santa Caterina Villarmosa Fg.18

01	15/04/2022	Inserimento tratta "Serra Marocco - Castel di Lucio"	SE	Parisi	Marotta
00	30/09/2021	EMISSIONE	SE	Parisi	Marotta
REV.	DATE	DESCRIPTION	PREPARED	CHECKED	APPROVED
		POTENZIAMENTO ASTA ELETTRICA 150 kV CALTANISSETTA - CASTEL DI LUCIO			
Engineering & Construction GRE VALIDATION		FILE NAME: GRE.EEC.D.00.IT.W.12420.00.026.01	CLASSIFICATION: A0	SCALE: 1:4000	PLOT SCALE: 11 di 14
UTILIZATION SCOPE: POTENZIAMENTO ASTA ELETTRICA 150 kV TRACCIATO SU CATASTALE CON API					
INDICATED BY: Parisi	GRE CODE GRE.EEC.D.00.IT.W.12420.00.026.01				
VERIFIED BY: Parisi	GROUP: D00	FUNCTION: I	TYPE: TW	COUNTRY: 12	PLANT: 42
COLLABORATION: 000	SYSTEM: 00	PROGRESSIVE: 00	REVISION: 00	2601	




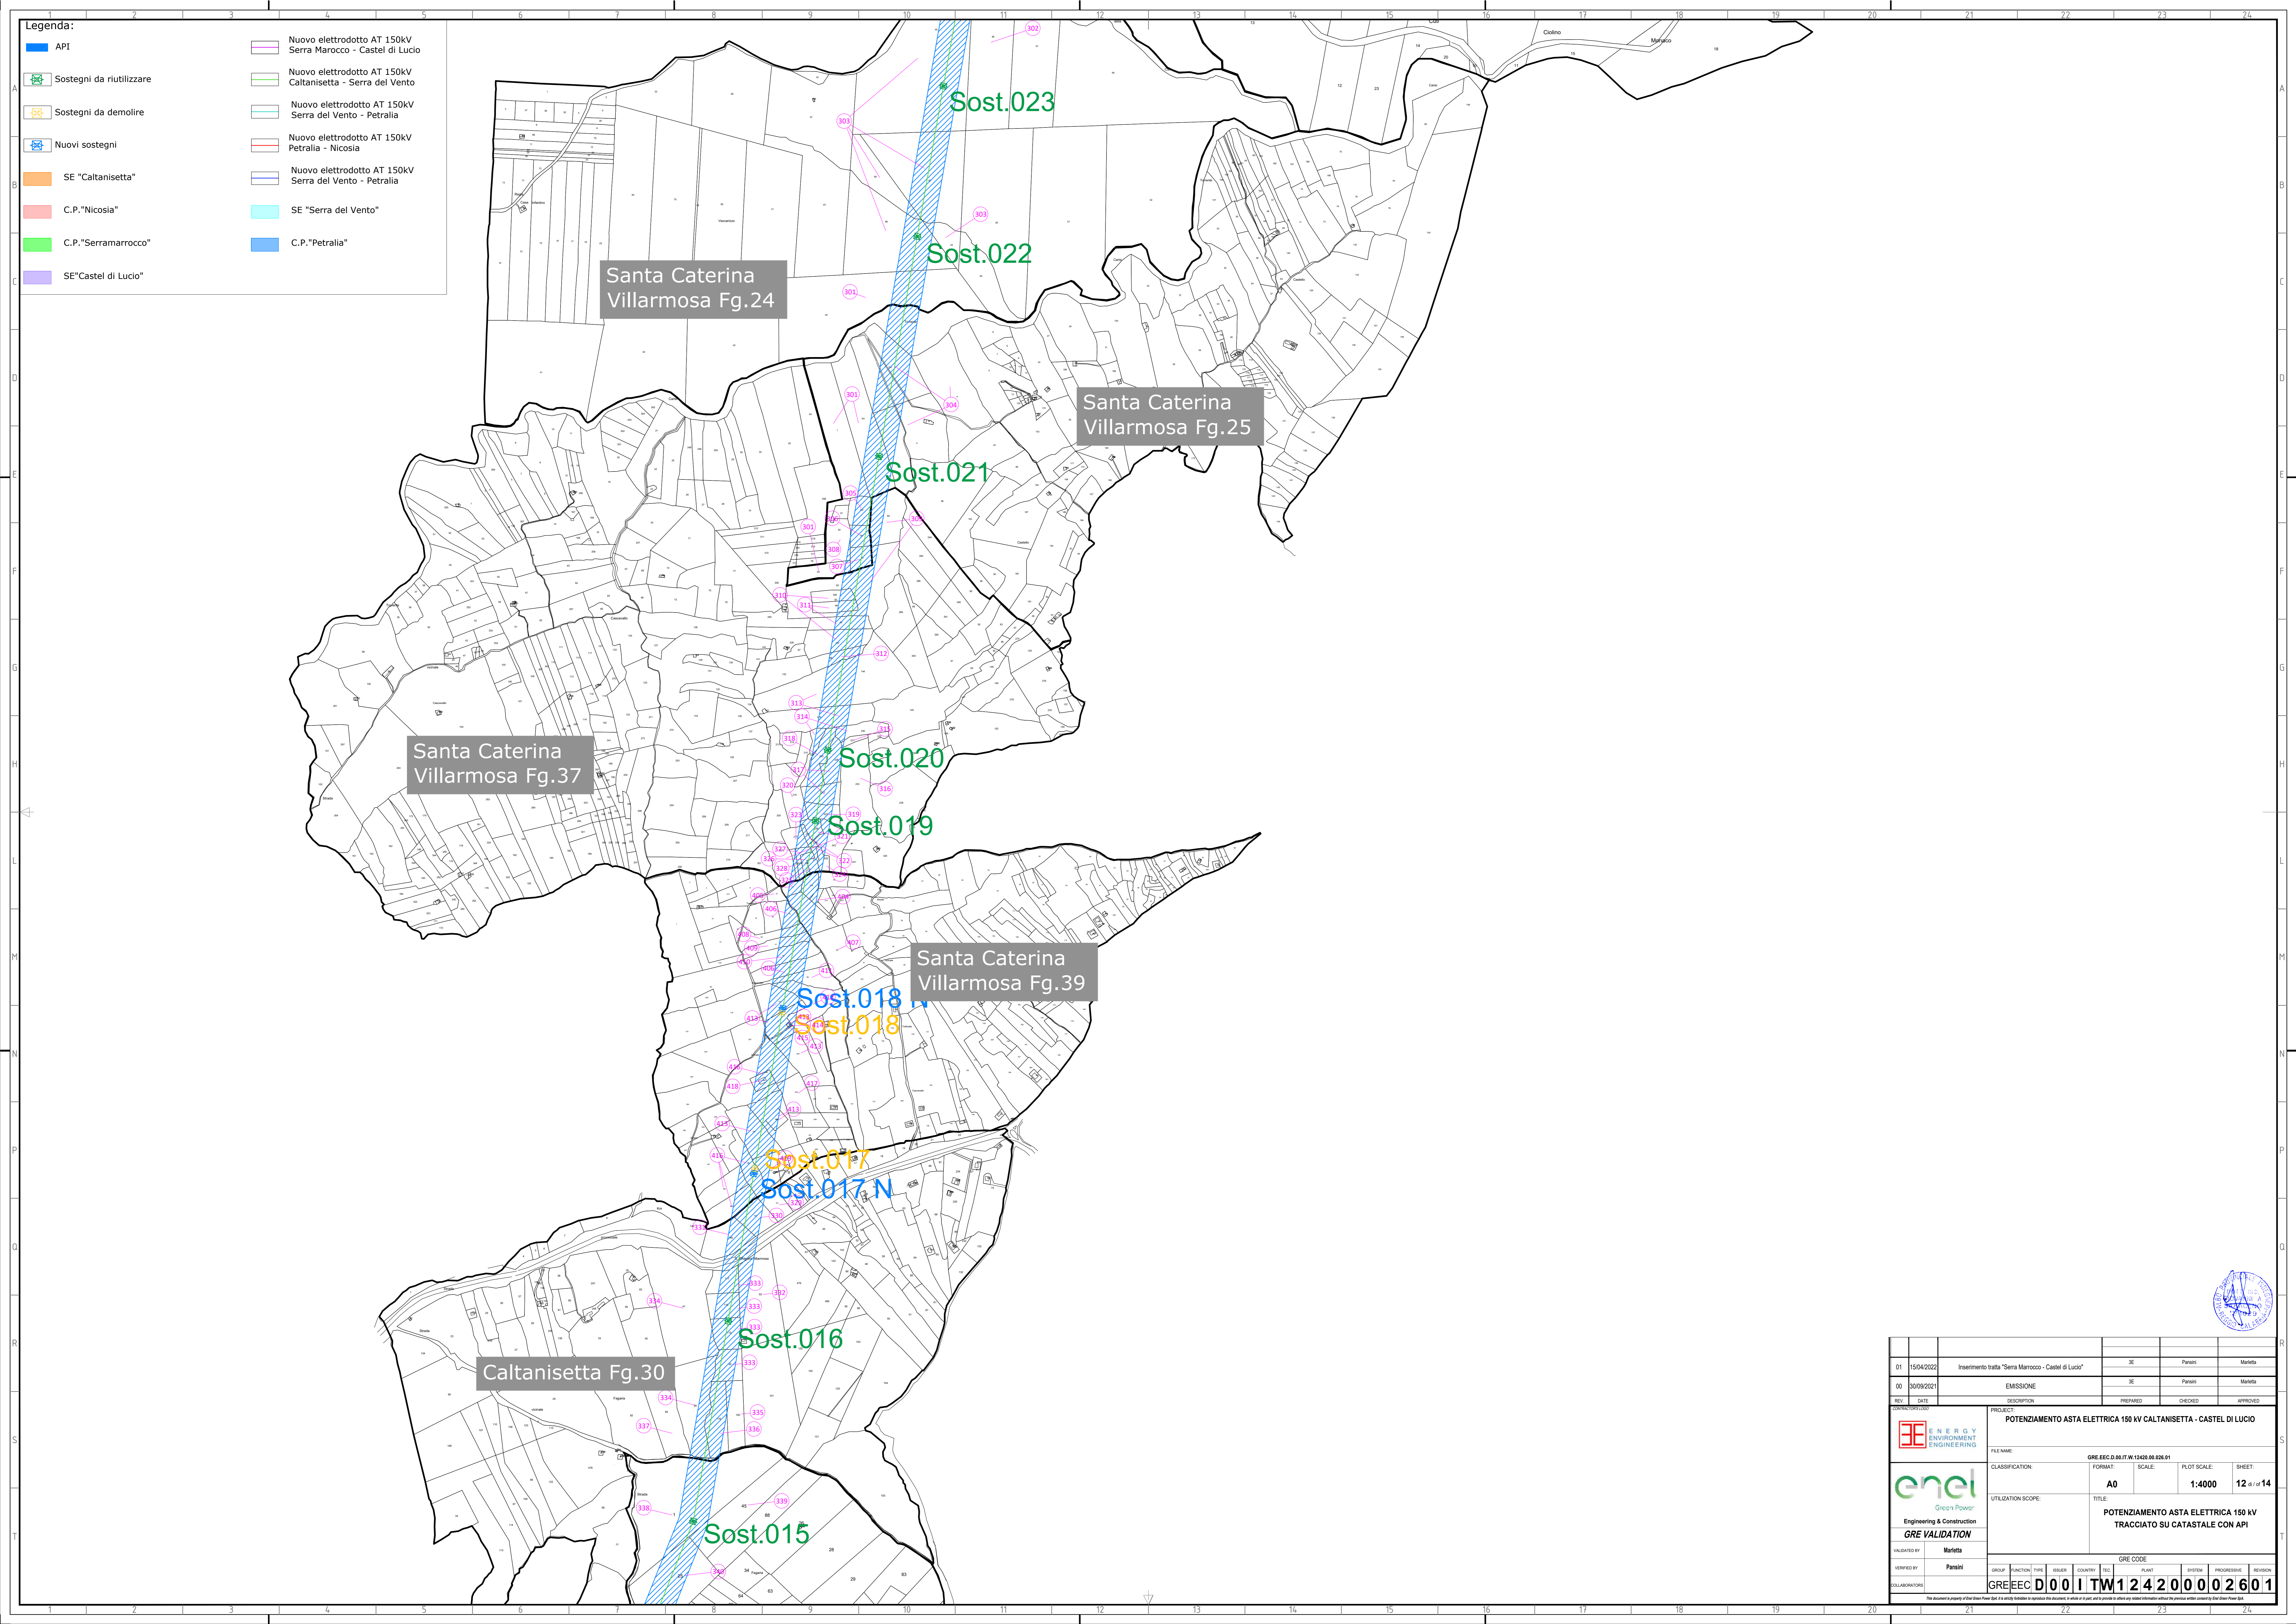


Legenda:

	Nuovo elettrodotto AT 150kV Serra Marocco - Castel di Lucio
	Nuovo elettrodotto AT 150kV Caltanissetta - Serra del Vento
	Nuovo elettrodotto AT 150kV Serra del Vento - Petralia
	Nuovo elettrodotto AT 150kV Petralia - Nicosia
	Nuovo elettrodotto AT 150kV Serra del Vento - Petralia
	SE "Serra del Vento"
	C.P. "Petralia"

01	15/04/2022	Inserimento tratta "Serra Marocco - Castel di Lucio"	SE	Parisi	Maritta
00	30/09/2021	EMISSIONE	SE	Parisi	Maritta
REV.	DATE	DESCRIPTION	PREPARED	CHECKED	APPROVED
PROJECT:		POTENZIAMENTO ASTA ELETTRICA 150 kV CALTANISSETTA - CASTEL DI LUCIO			
FILE NAME:		GRE.EEC.D.00.IT.W.12420.00.026.01			
CLASSIFICATION:		FORMAT:	SCALE:	PLOT SCALE:	SHEET:
		A0	1:4000	12	di 14
UTILIZATION SCOPE:		POTENZIAMENTO ASTA ELETTRICA 150 kV TRACCIATO SU CATASTALE CON API			
TITILE:					
INVESTIGATED BY:		Maritta			
VERIFIED BY:		Parisi			
COLLABORATOR:		GRE.EEC.D.00.IT.W.12420.00.026.01			
		GROUP:	FUNCTION:	TYPE:	ISSUER:
		COUNTRY:	PLANT:	SYSTEM:	PROGRESSIVE:
		REVISION:			

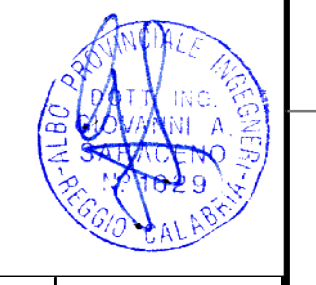


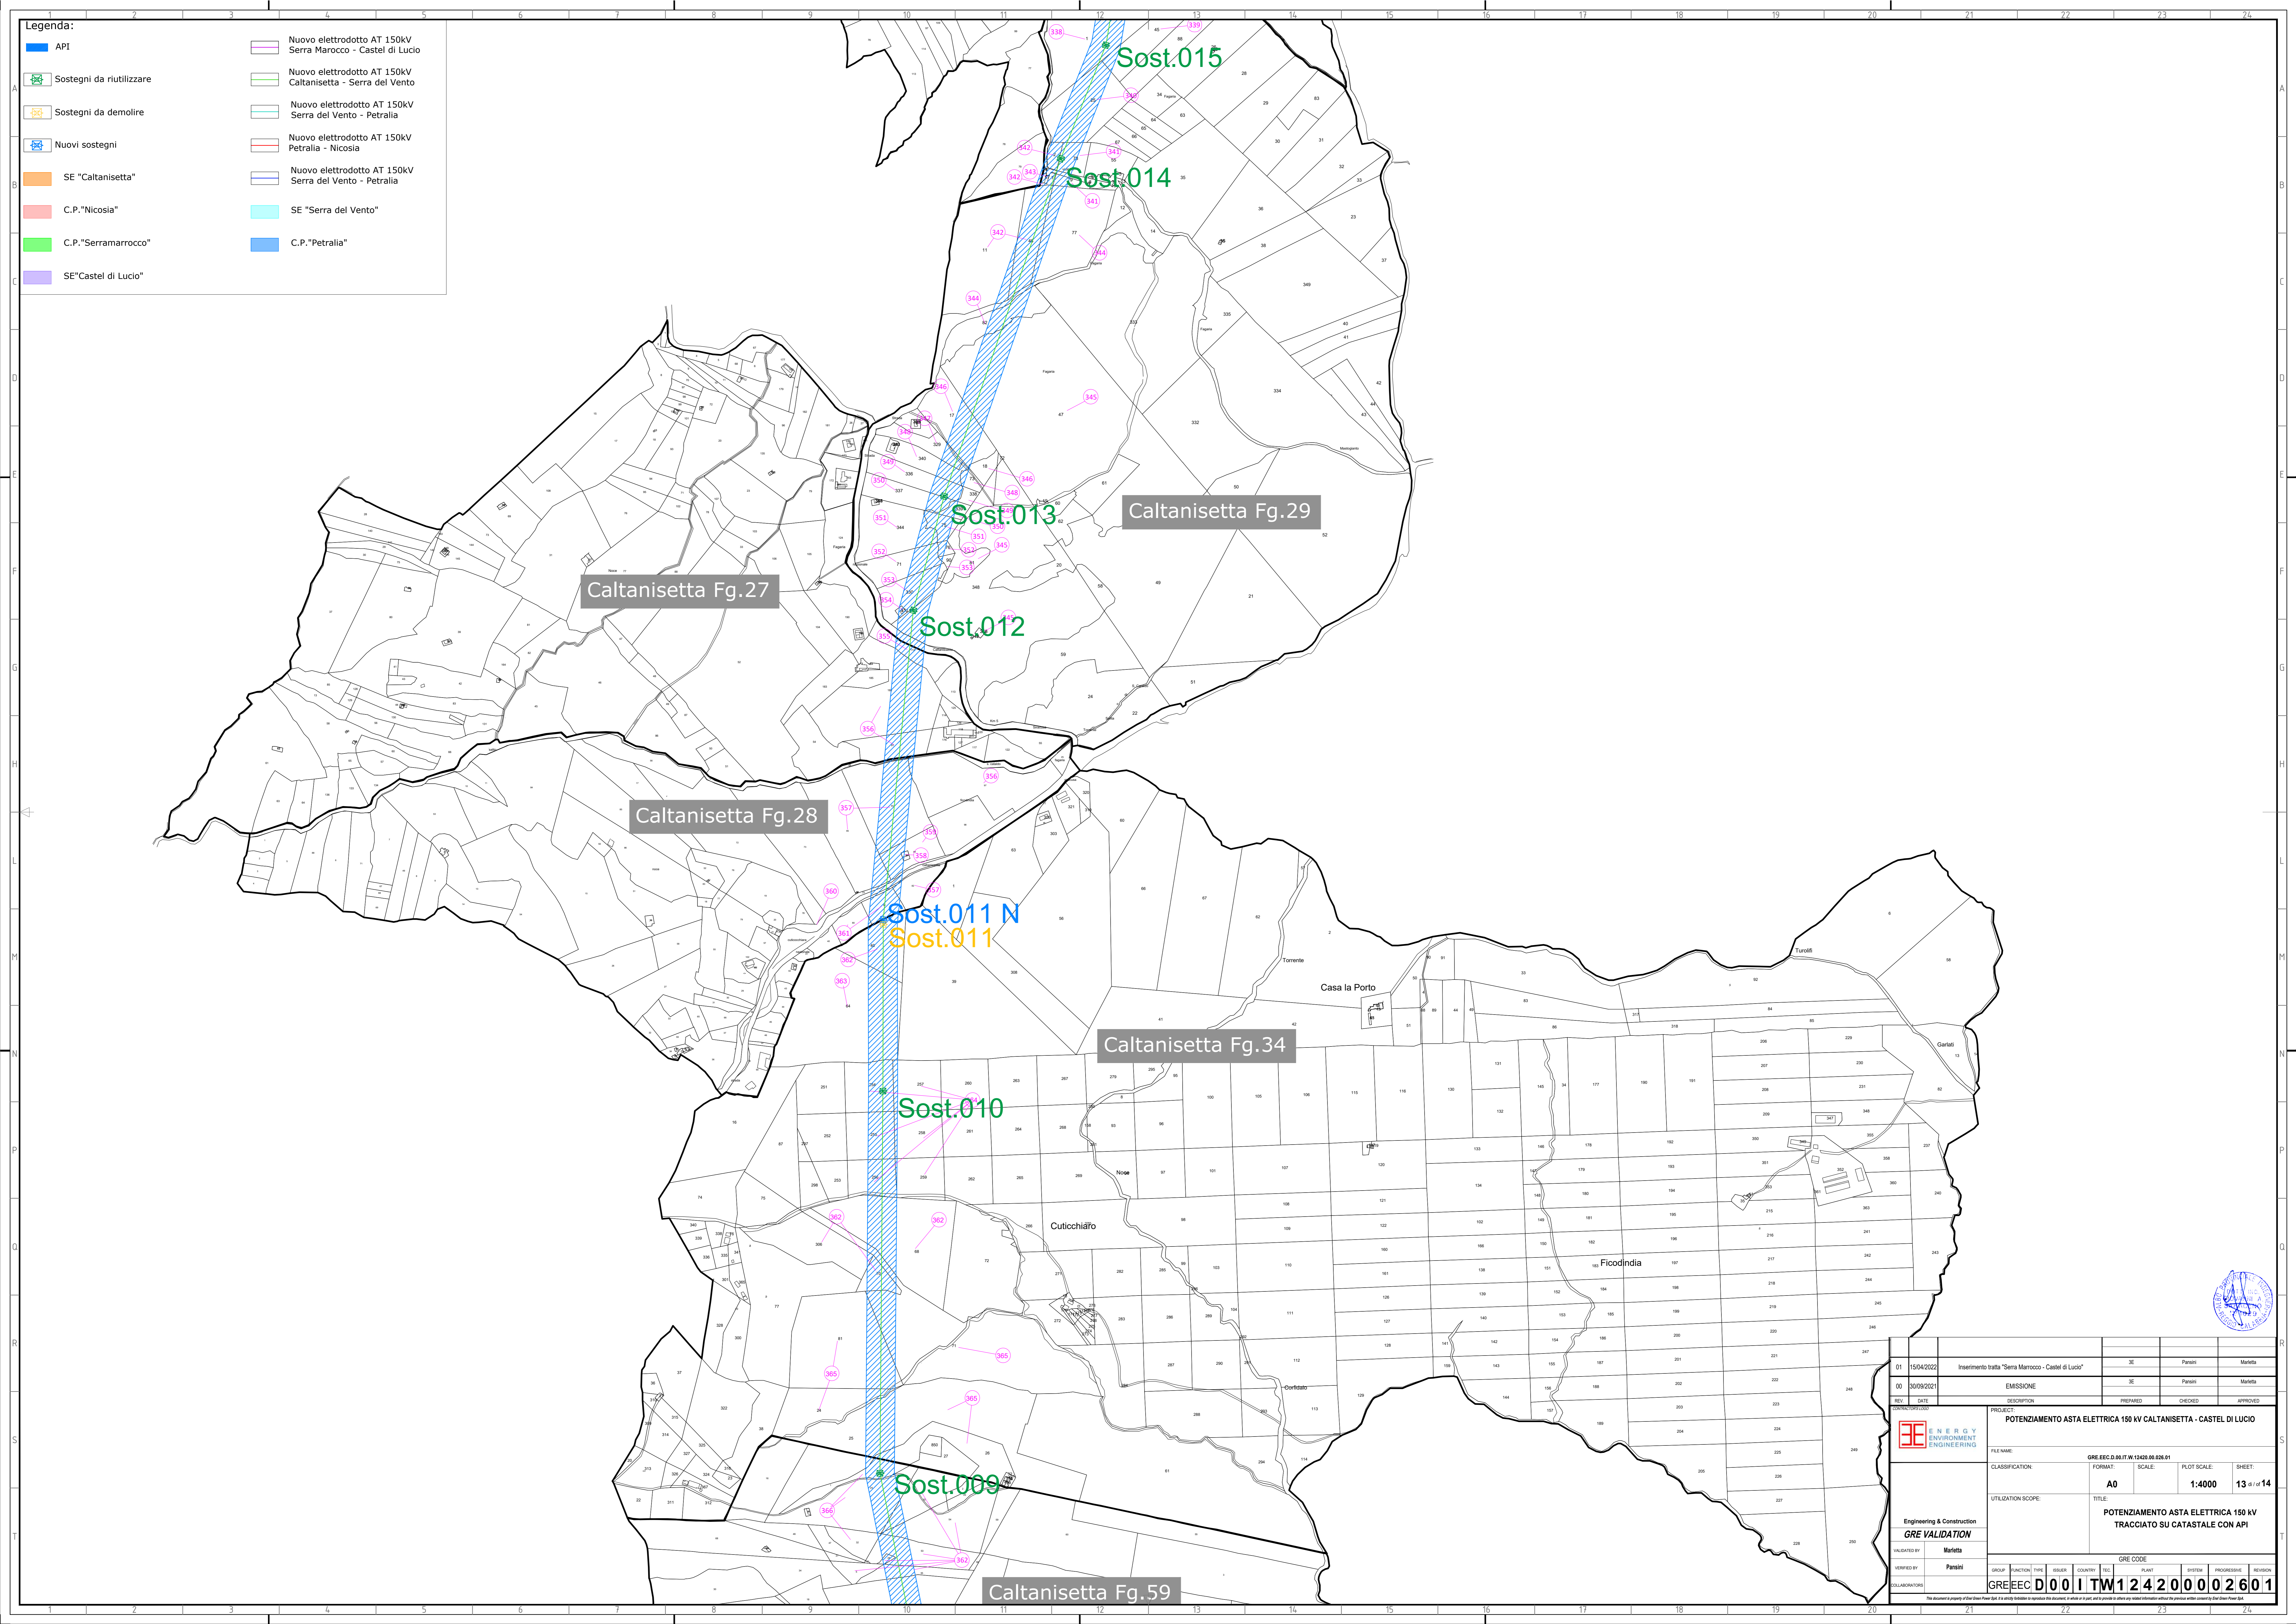

Legenda:


	Nuovo elettrodotto AT 150kV Serra Marocco - Castel di Lucio
	Nuovo elettrodotto AT 150kV Caltanissetta - Serra del Vento
	Nuovo elettrodotto AT 150kV Serra del Vento - Petralia
	Nuovo elettrodotto AT 150kV Petralia - Nicosia
	Nuovo elettrodotto AT 150kV Serra del Vento - Petralia
	SE "Serra del Vento"
	C.P. "Petralia"

01	15/04/2022	Inserimento tratta "Serra Marocco - Castel di Lucio"	SE	Parisi	Maritta
00	30/09/2021	EMISSIONE	SE	Parisi	Maritta
REV.	DATE	DESCRIPTION	PREPARED	CHECKED	APPROVED
<p>PROGETTO: POTENZIAMENTO ASTA ELETTRICA 150 kV CALTANISSETTA - CASTEL DI LUCIO</p> <p>FILE NAME: GRE.EEC.D.00.I.T.W.12420.00.026.01</p> <p>CLASSIFICATION: FORMAT: SCALE: PLOT SCALE: SHEET: A0 1:4000 13 di 14</p> <p>TITLE: POTENZIAMENTO ASTA ELETTRICA 150 kV TRACCIATO SU CATASTALE CON API</p>					
<p>Engineering & Construction GRE VALIDATION</p>			<p>Maritta</p>		
INDICATED BY	Parisi		GRE CODE		
VERIFIED BY	Parisi		GROUP	FUNCTION	TYPE
COLLABORATION	GRE.EEC.D.00.I.T.W.12420.00.026.01		COUNTRY	PLANT	SYSTEM
<p>The document is property of Gre Group Project S.p.A. It is strictly confidential and intended for internal use only. It is not to be used for any other purpose without the prior written consent of Gre Group S.p.A.</p>					

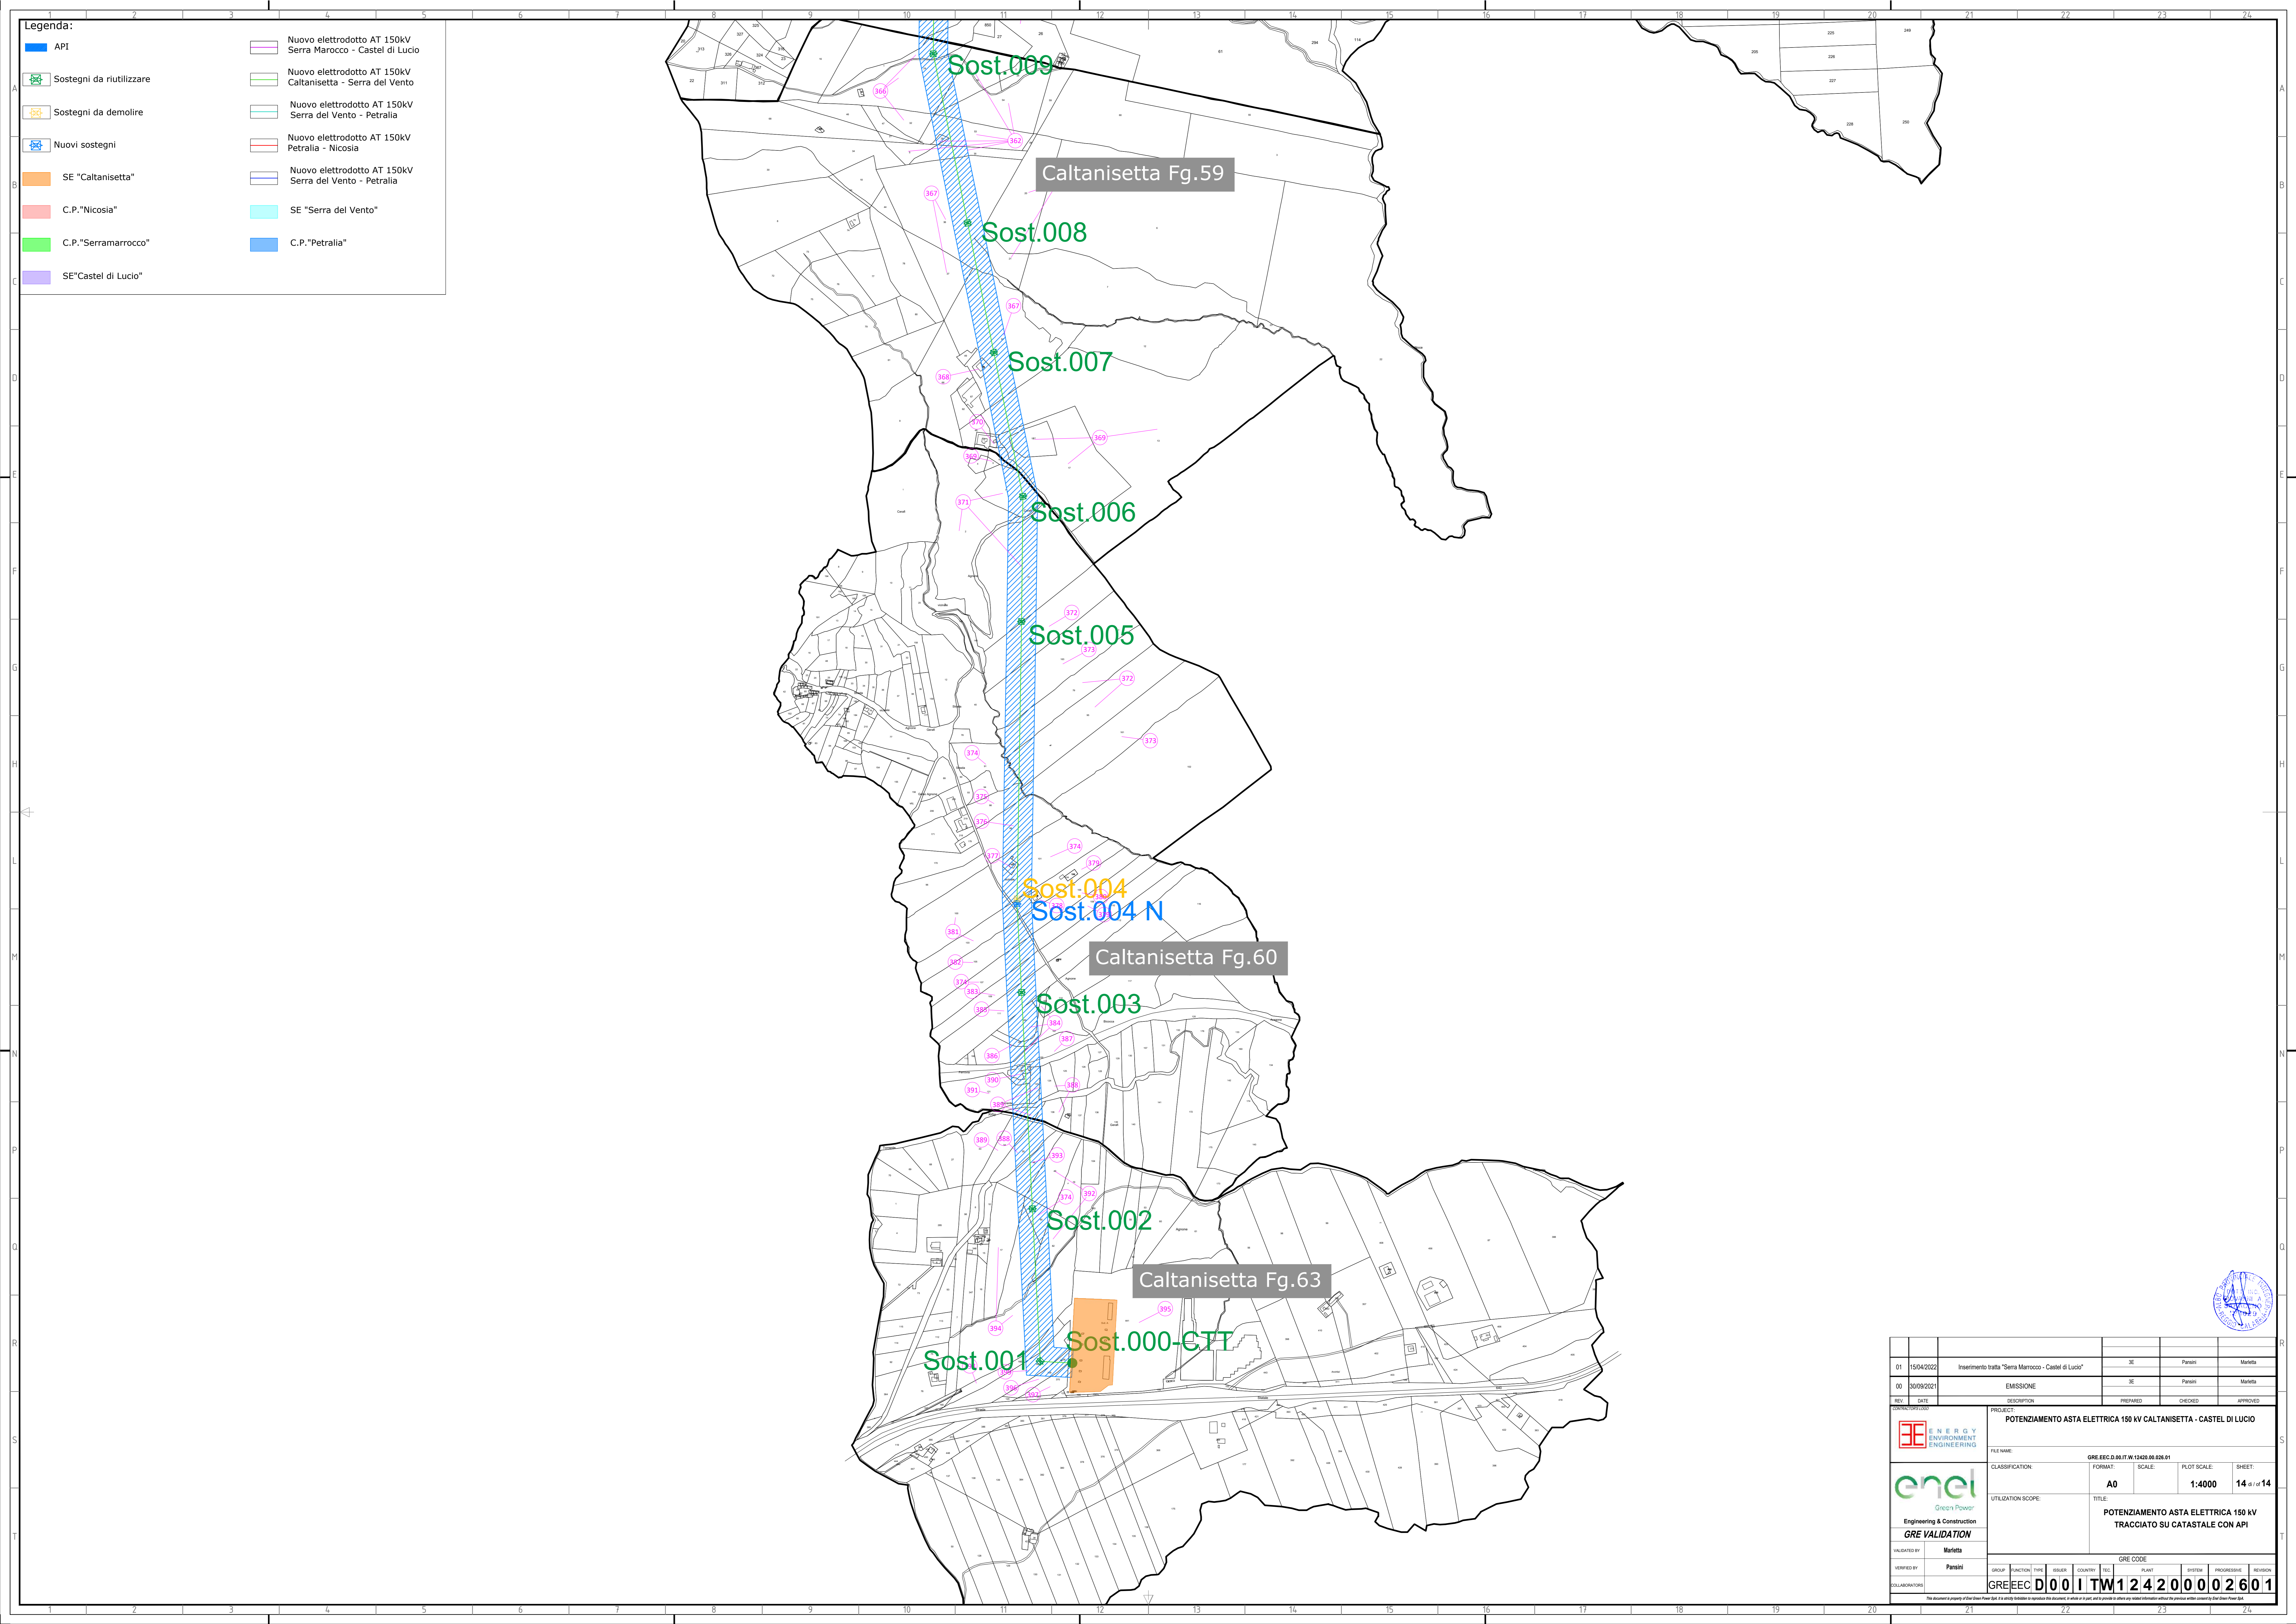

Legenda:

	Nuovo elettrodotto AT 150kV Serra Marocco - Castel di Lucio
	Nuovo elettrodotto AT 150kV Caltanissetta - Serra del Vento
	Nuovo elettrodotto AT 150kV Serra del Vento - Petralia
	Nuovo elettrodotto AT 150kV Petralia - Nicosia
	Nuovo elettrodotto AT 150kV Serra del Vento - Petralia
	SE "Serra del Vento"
	C.P. "Petralia"

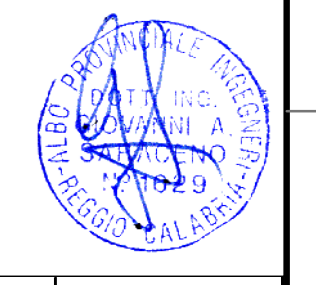

01	15/04/2022	Inserimento tratta "Serra Marocco - Castel di Lucio"	SE	Parisi	Maritta
00	30/09/2021	EMISSIONE	SE	Parisi	Maritta
REV.	DATE	DESCRIPTION	PREPARED	CHECKED	APPROVED
PROJECT:		POTENZIAMENTO ASTA ELETTRICA 150 kV CALTANISSETTA - CASTEL DI LUCIO			
FILE NAME:		GRE.EEC.D.00.IT.W.12420.00.026.01			
CLASSIFICATION:		FORMAT:	SCALE:	PLOT SCALE:	SHEET:
		A0	1:4000	14	di 14
UTILIZATION SCOPE:		TITLE:			
		POTENZIAMENTO ASTA ELETTRICA 150 kV TRACCIATO SU CATASTALE CON API			
VALIDATED BY:	Maritta	GRE CODE			
VERIFIED BY:	Parisi	GROUP:	FUNCTION:	TYPE:	ISSUER:
COLLABORATOR:		GRE.EEC.	D.00	I.TW	124200002601