



Legenda:

DPA	Nuovo elettrodotto AT 150kV Serra Marocco - Castel di Lucio
Sostegni da riutilizzare	Nuovo elettrodotto AT 150kV Caltanissetta - Serra del Vento
Sostegni da demolire	Nuovo elettrodotto AT 150kV Serra del Vento - Petralia
Nuovi sostegni	Nuovo elettrodotto AT 150kV Petralia - Nicosia
SE "Caltanissetta"	Nuovo elettrodotto AT 150kV Serra del Vento - Petralia
C.P."Nicosia"	SE "Serra del Vento"
C.P."Serramarocco"	C.P."Petralia"
SE"Castel di Lucio"	

Castel di Lucio Fg.9

Castel di Lucio Fg.11

Sost.078
999 - CST

Sost.077

Sost.076

Sost.075

Sost.074

Castel di Lucio Fg.22

Castel di Lucio Fg.20

Sost.073

Sost.072

Castel di Lucio Fg.21

Sost.024


Sost.023


Castel di Lucio Fg.29

Castel di Lucio Fg.28

Sost.022

01	15/04/2022	Inserimento tratta "Serra Marocco - Castel di Lucio"	SE	Parisi	Marita
00	30/09/2021	EMISSIONE	SE	Parisi	Marita
REV.	DATE	DESCRIPTION	PREPARED	CHECKED	APPROVED
PROJECT: POTENZIAMENTO ASTA ELETTRICA 150 kV CALTANISSETTA - CASTEL DI LUCIO			FILE NAME: GRE.EEC.D.00.IT.W.12420.00.027.01		
CLASSIFICATION:		FORMAT: A0	SCALE: 1:4000	PLOT SCALE: 1 di 14	SHEET: 1 di 14
UTILIZATION SCOPE:		TITLE: POTENZIAMENTO ASTA ELETTRICA 150 kV TRACCIATO SU CATASTALE CON DPA			
INDICATED BY: Marita			GRE CODE		
VERIFIED BY: Parisi			GROUP: FUNCTION: TYPE: ISSUER: COUNTRY: TEC: PLANT: SYSTEM: PROGRESSIVE: REVISION:		
COLLABORATORS:			GRE.EEC.D.00.IT.W.12420.00.027.01		

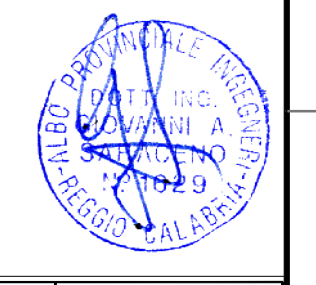

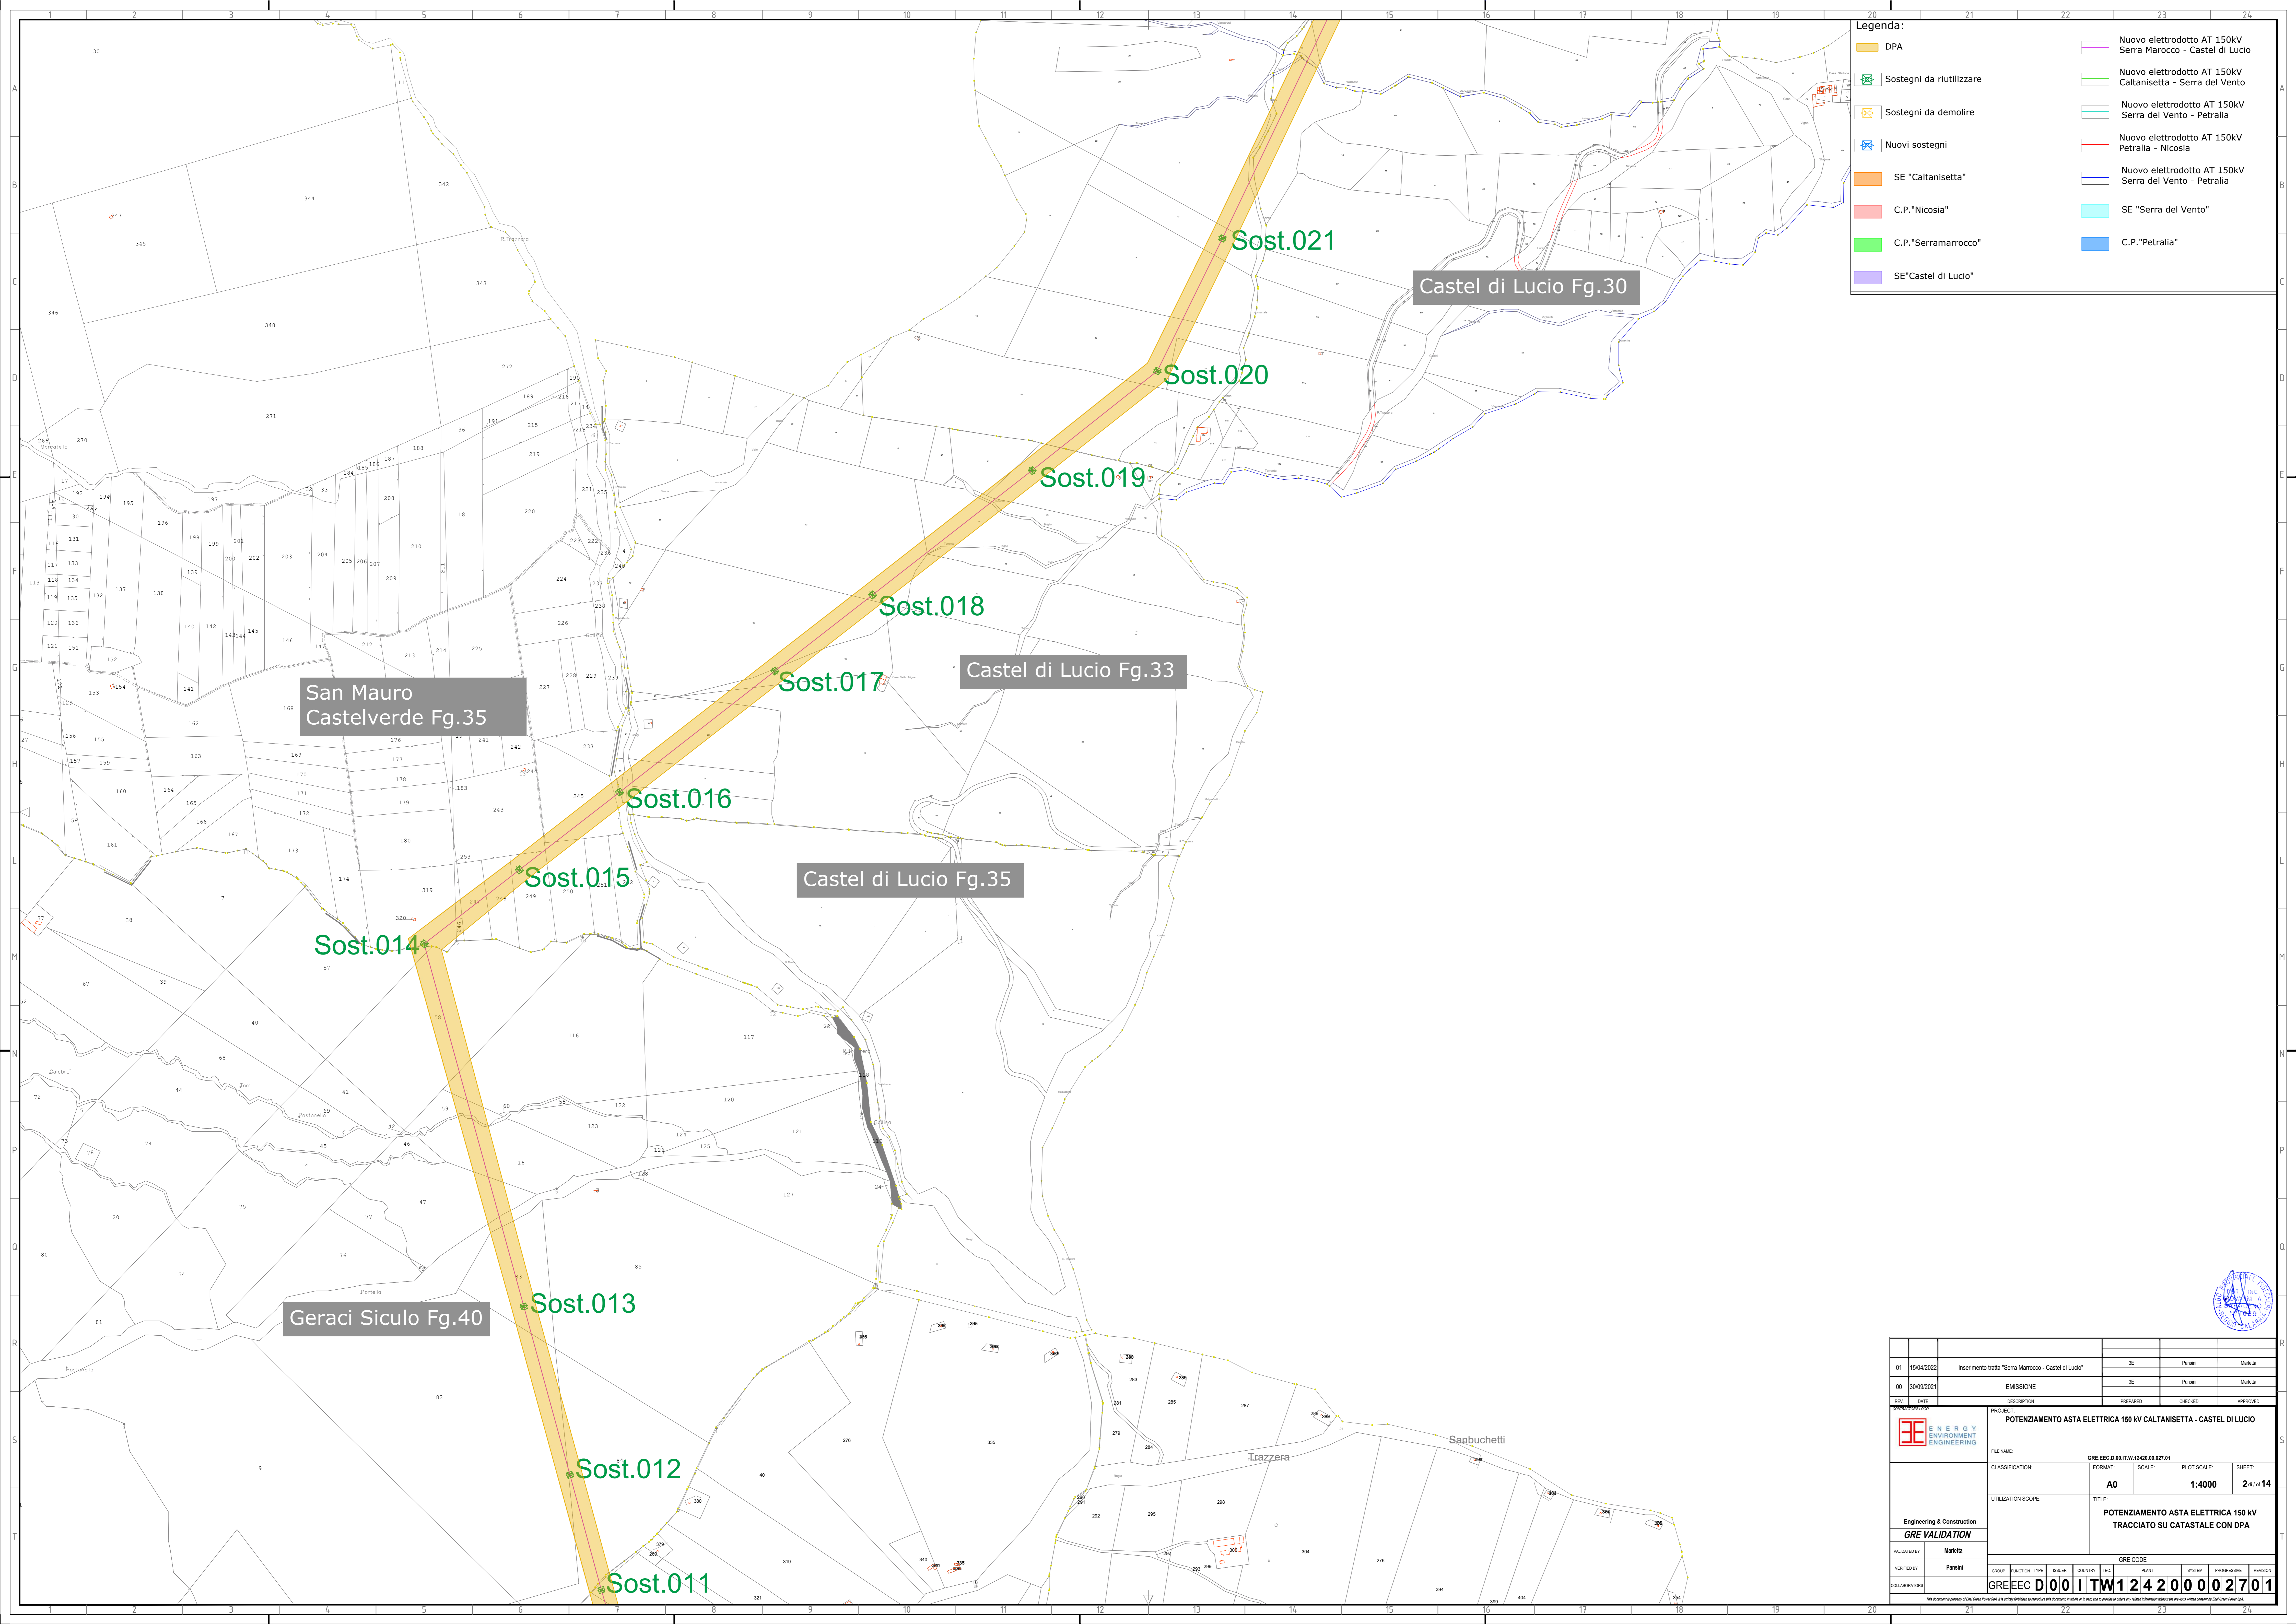


Legenda:

	DPA		Nuovo elettrodotto AT 150kV Serra Marocco - Castel di Lucio
	Sostegni da riutilizzare		Nuovo elettrodotto AT 150kV Caltanissetta - Serra del Vento
	Sostegni da demolire		Nuovo elettrodotto AT 150kV Serra del Vento - Petralia
	Nuovi sostegni		Nuovo elettrodotto AT 150kV Petralia - Nicosia
	SE "Caltanissetta"		Nuovo elettrodotto AT 150kV Serra del Vento - Petralia
	C.P."Nicosia"		SE "Serra del Vento"
	C.P."Serramarrocco"		C.P."Petralia"
	SE"Castel di Lucio"		

01	15/04/2022	Inserimento tratta "Serra Marocco - Castel di Lucio"	SE	Parisi	Marita
00	30/09/2021	EMISSIONE	SE	Parisi	Marita
REV.	DATE	DESCRIPTION	PREPARED	CHECKED	APPROVED
		POTENZIAMENTO ASTA ELETTRICA 150 kV CALTANISSETTA - CASTEL DI LUCIO			
Engineering & Construction GRE VALIDATION		FILE NAME:	GRE.EEC.D.00.IT.W.12420.00.027.01	FORMAT:	A0
		CLASSIFICATION:		SCALE:	1:4000
		UTILIZATION SCOPE:		PLOT SCALE:	2 di 14
		POTENZIAMENTO ASTA ELETTRICA 150 kV TRACCIATO SU CATASTALE CON DPA			
INDICATED BY:	Parisi	GRE CODE			
VERIFIED BY:	Parisi	GROUP:	FUNCTION:	TYPE:	ISSUER:
COLLABORATOR:	GRE.EEC.D.00.IT.W.12420.00.027.01	COUNTRY:	PLANT:	SYSTEM:	PROGRESSIVE:
<small>The document is property of Energy Environment Engineering. It is not to be published or used in any way without the express written consent of Energy Environment Engineering.</small>					



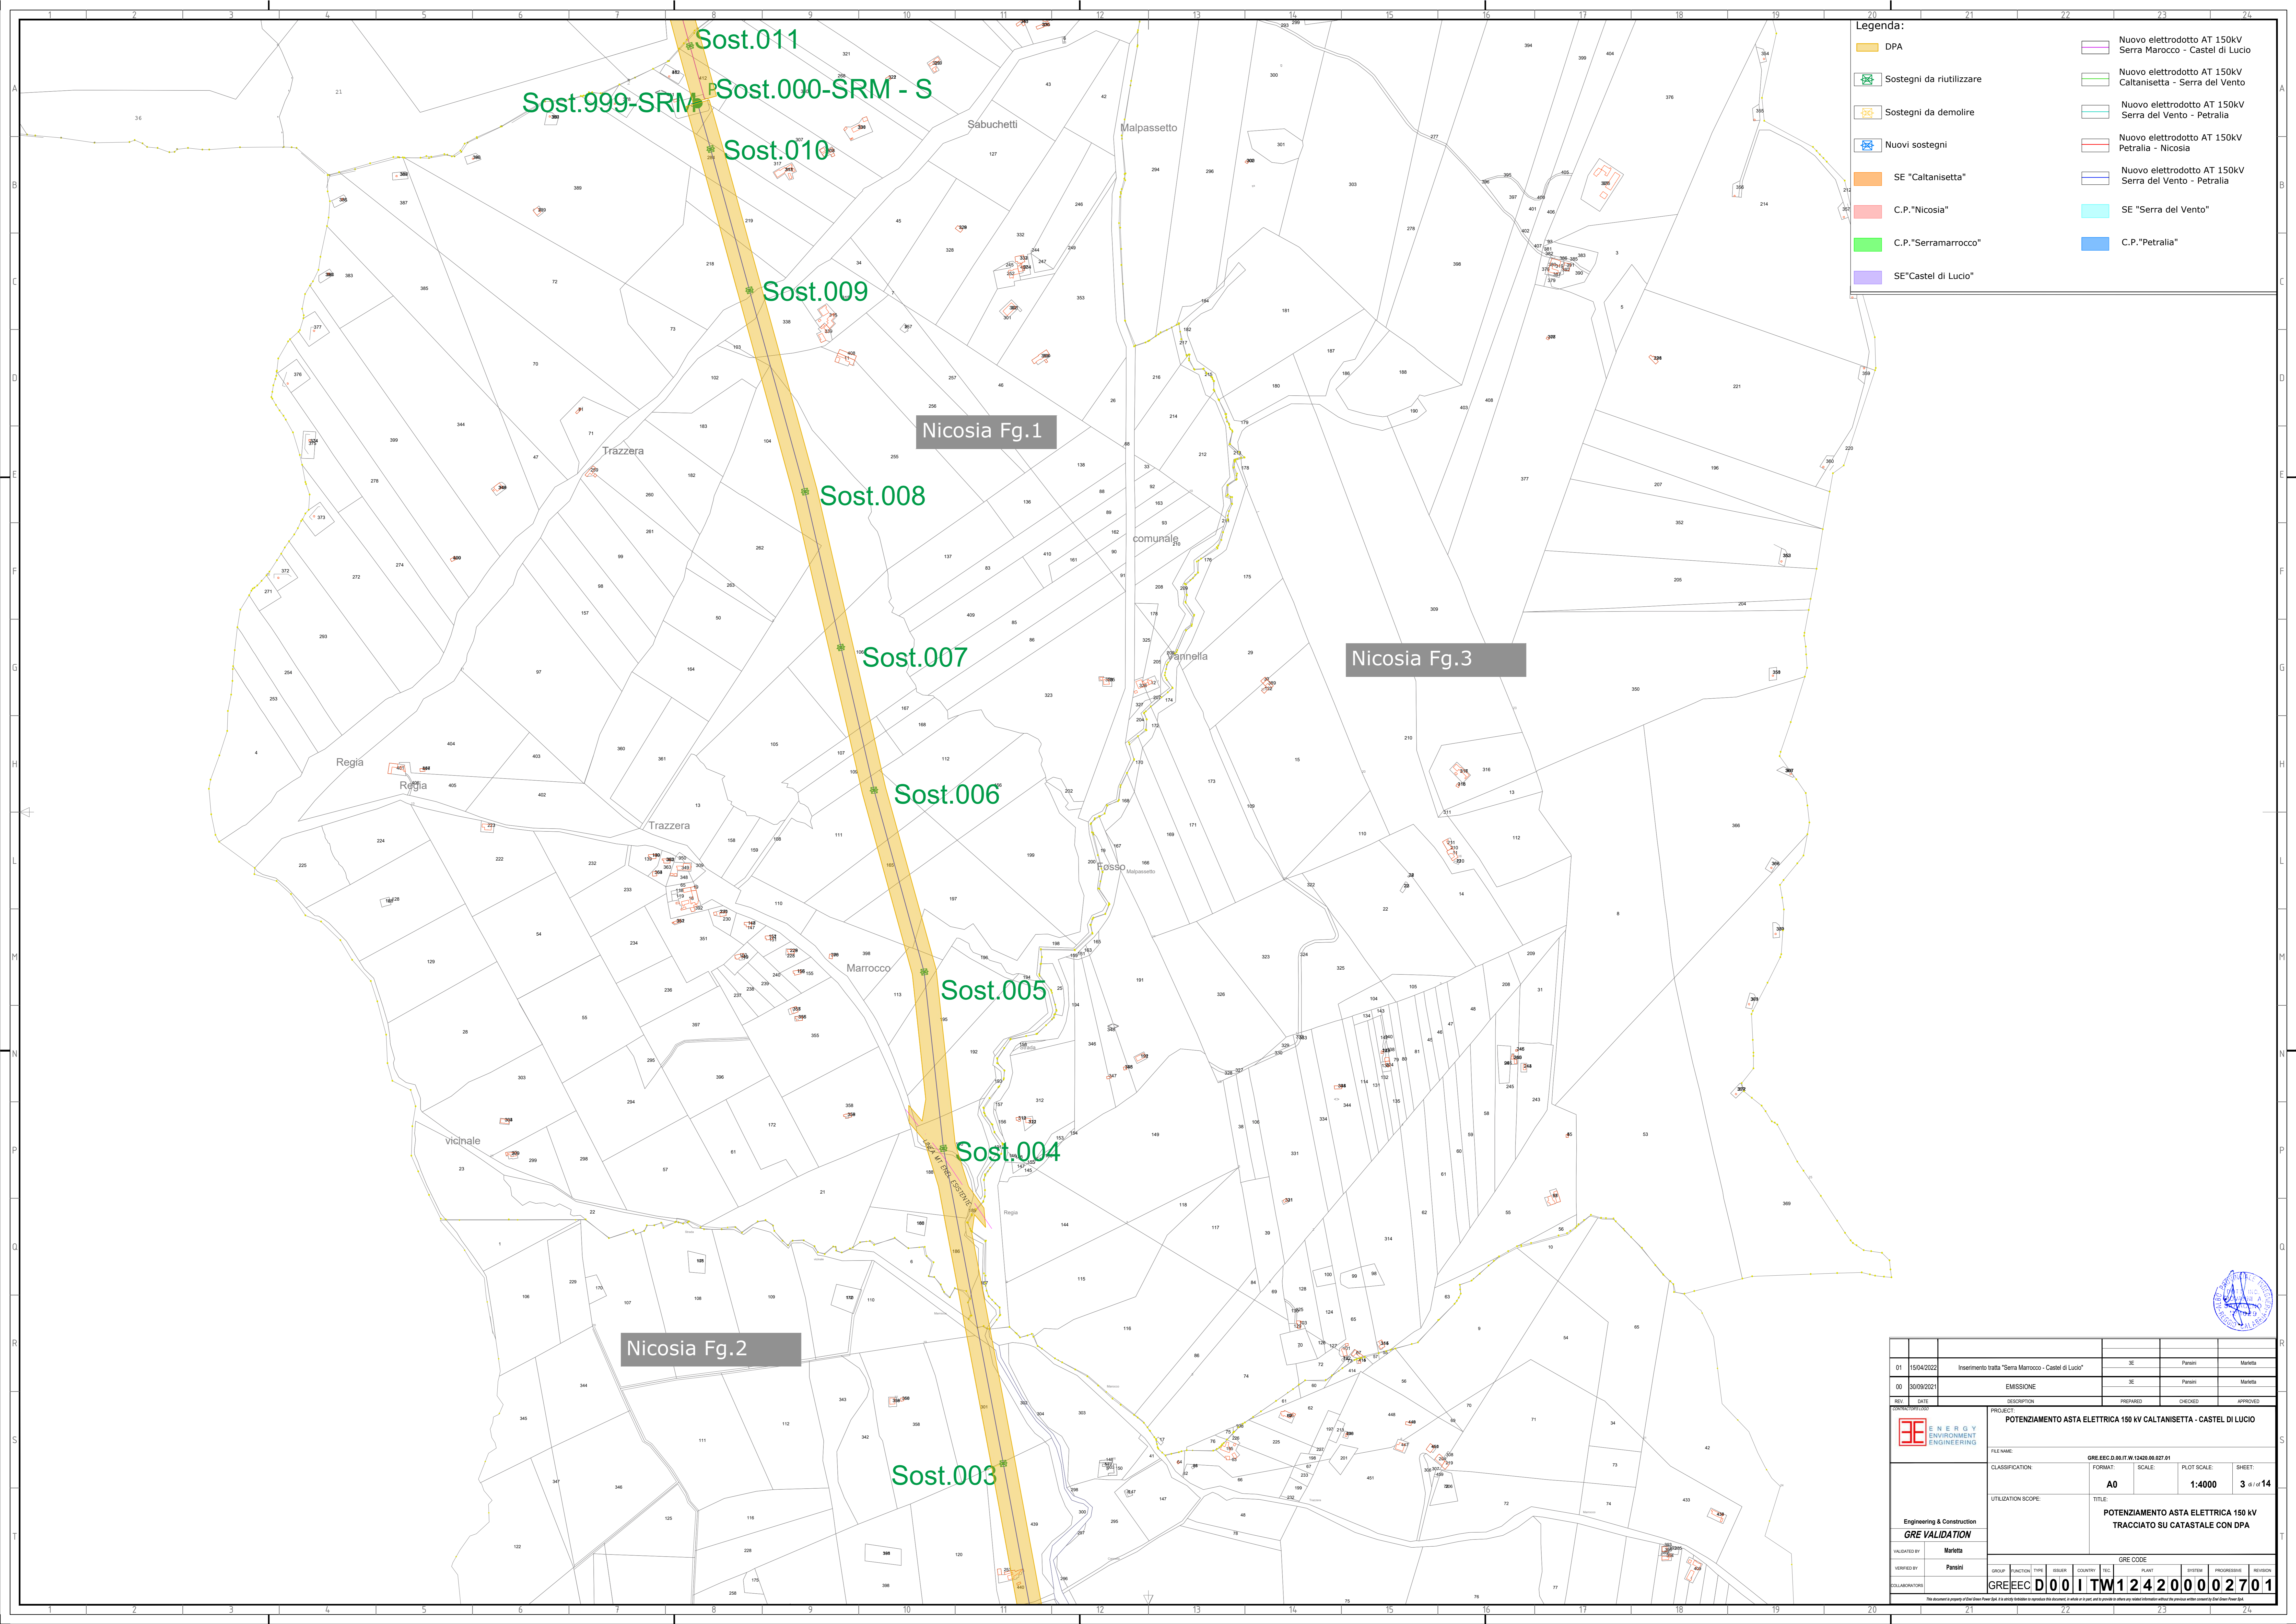

Legenda:

	DPA		Nuovo elettrodotto AT 150kV Serra Marocco - Castel di Lucio
	Sostegni da riutilizzare		Nuovo elettrodotto AT 150kV Caltanissetta - Serra del Vento
	Sostegni da demolire		Nuovo elettrodotto AT 150kV Serra del Vento - Petralia
	Nuovi sostegni		Nuovo elettrodotto AT 150kV Petralia - Nicosia
	SE "Caltanissetta"		Nuovo elettrodotto AT 150kV Serra del Vento - Petralia
	C.P."Nicosia"		SE "Serra del Vento"
	C.P."Serramarocco"		C.P."Petralia"
	SE"Castel di Lucio"		

Sost.011
 Sost.999-SRM
 Sost.000-SRM - S
 Sost.010
 Sost.009
 Sost.008
 Sost.007
 Sost.006
 Sost.005
 Sost.004
 Sost.003


Nicosia Fg.1

Nicosia Fg.3

Nicosia Fg.2

01	15/04/2022	Inserimento tratta "Serra Marocco - Castel di Lucio"	SE	Parisi	Marita
00	30/09/2021	EMISSIONE	SE	Parisi	Marita
REV.	DATE	DESCRIPTION	PREPARED	CHECKED	APPROVED
POTENZIAMENTO ASTA ELETTRICA 150 kV CALTANISSETTA - CASTEL DI LUCIO					
FILE NAME:		GRE.EEC.D.001.TW.124200002701			
CLASSIFICATION:		FORMAT:	SCALE:	PLOT SCALE:	SHEET:
		A0	1:4000	3 di 14	
UTILIZATION SCOPE:		POTENZIAMENTO ASTA ELETTRICA 150 kV TRACCIATO SU CATASTALE CON DPA			
Engineering & Construction GRE VALIDATION					
INCIDENT BY:	GRE CODE				
VERIFIED BY:	Parisi	GROUP:	FUNCTION:	TYPE:	ISSUER:
COLLABORATORS:	GRE.EEC.D.001.TW.124200002701	COUNTRY:	PLANT:	SYSTEM:	PROGRESSIVE:
<small>The document is property of GRE (Gruppo Elettrici Siciliani) S.p.A. and its content is subject to copyright laws. No part of this document may be reproduced or transmitted in any form or by any means electronic, mechanical, photocopying, recording, or by any information storage and retrieval system, without the prior written permission of GRE (Gruppo Elettrici Siciliani) S.p.A.</small>					



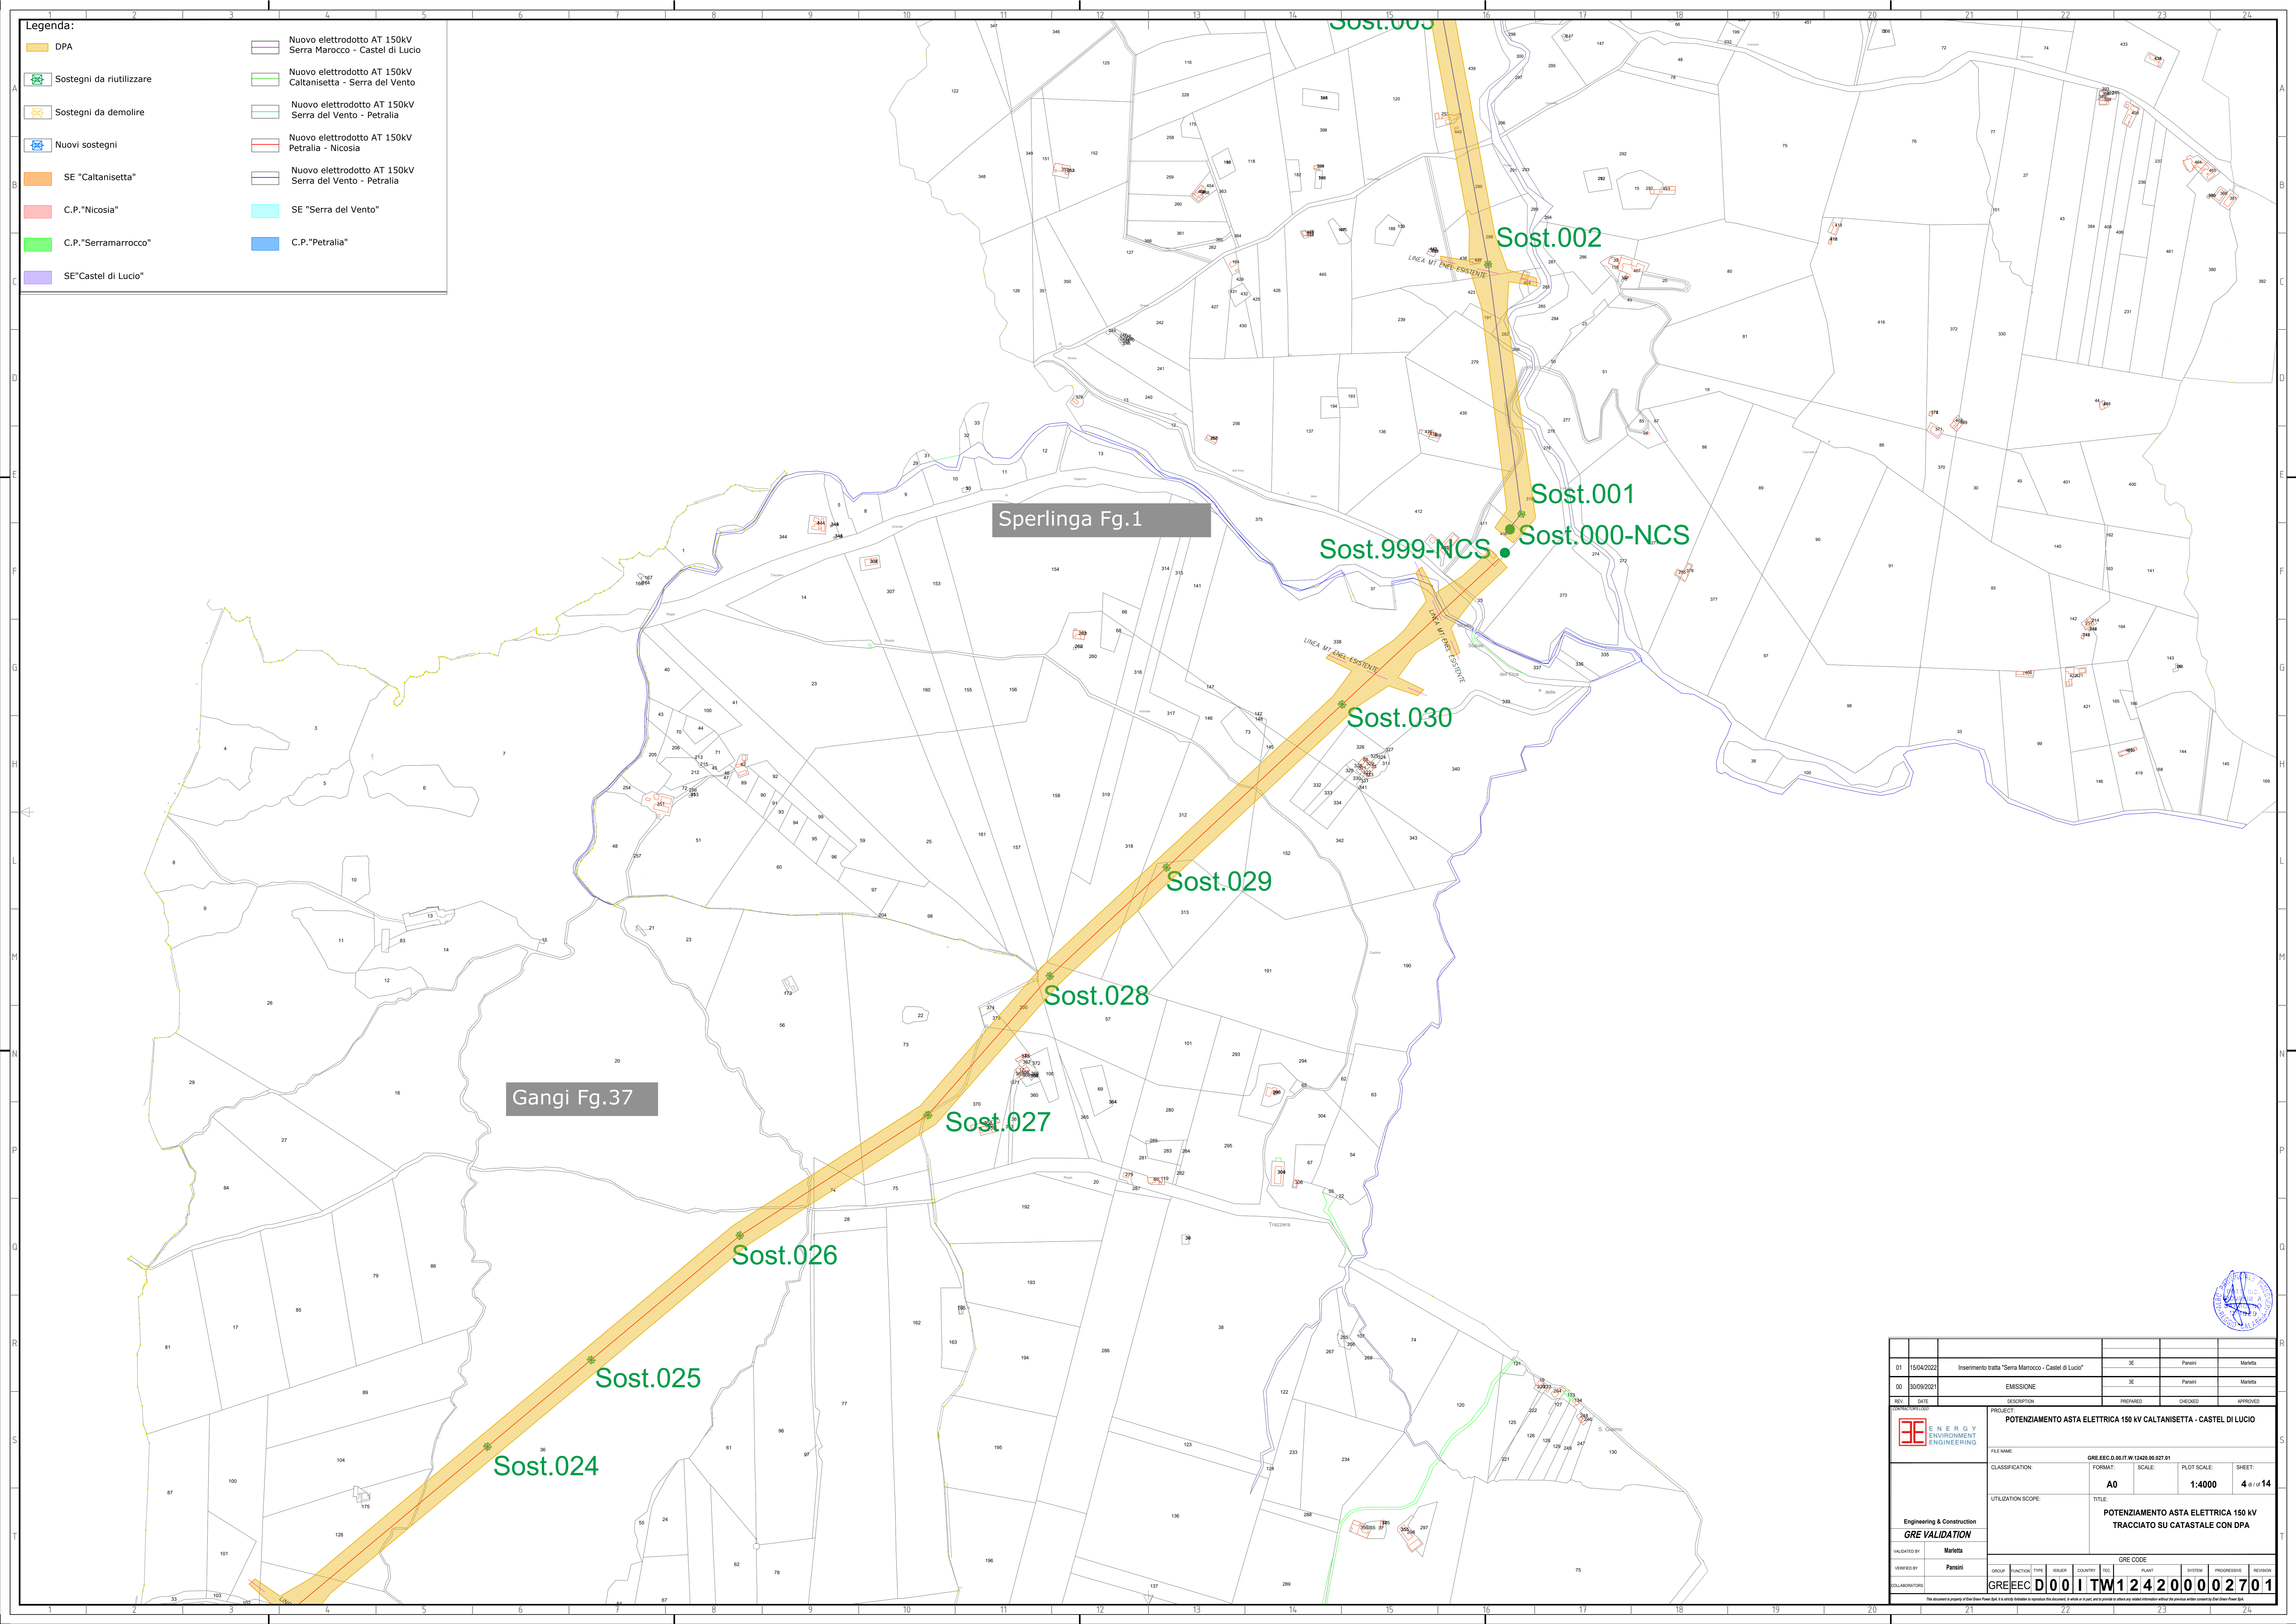


Legenda:


	DPA		Nuovo elettrodotto AT 150kV Serra Marocco - Castel di Lucio
	Sostegni da riutilizzare		Nuovo elettrodotto AT 150kV Caltanissetta - Serra del Vento
	Sostegni da demolire		Nuovo elettrodotto AT 150kV Serra del Vento - Petralia
	Nuovi sostegni		Nuovo elettrodotto AT 150kV Petralia - Nicosia
	SE "Caltanissetta"		Nuovo elettrodotto AT 150kV Serra del Vento - Petralia
	C.P. "Nicosia"		SE "Serra del Vento"
	C.P. "Serramarocco"		C.P. "Petralia"
	SE "Castel di Lucio"		

Sperlinga Fg.1

Gangi Fg.37

01	15/04/2022	Inserimento tratta "Serra Marocco - Castel di Lucio"	SE	Parisi	Marletta
00	30/09/2021	EMISSIONE	SE	Parisi	Marletta
REV.	DATE	DESCRIPTION	PREPARED	CHECKED	APPROVED
POTENZIAMENTO ASTA ELETTRICA 150 kV CALTANISSETTA - CASTEL DI LUCIO					
FILE NAME:		GRE.EEC.D.00.IT.W.12420.00.027.01			
CLASSIFICATION:	FORMAT:	SCALE:	PLOT SCALE:	SHEET:	
	A0	1:4000		4 di 14	
UTILIZATION SCOPE:		POTENZIAMENTO ASTA ELETTRICA 150 kV TRACCIATO SU CATASTALE CON DPA			
Engineering & Construction GRE VALIDATION					
INDICATED BY:	Marletta				
VERIFIED BY:	Parisi				
COLLABORATORS:	GRE.EEC.D.00.IT.W.12420.00.027.01				
		GROUP:	FUNCTION:	TYPE:	ISSUER:
		COUNTRY:	PLANT:	SYSTEM:	PROGRESSIVE:
		REVISION:			

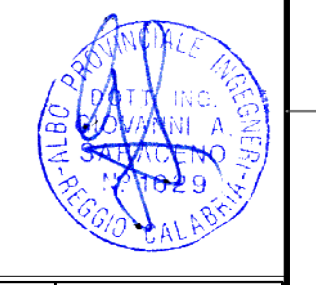

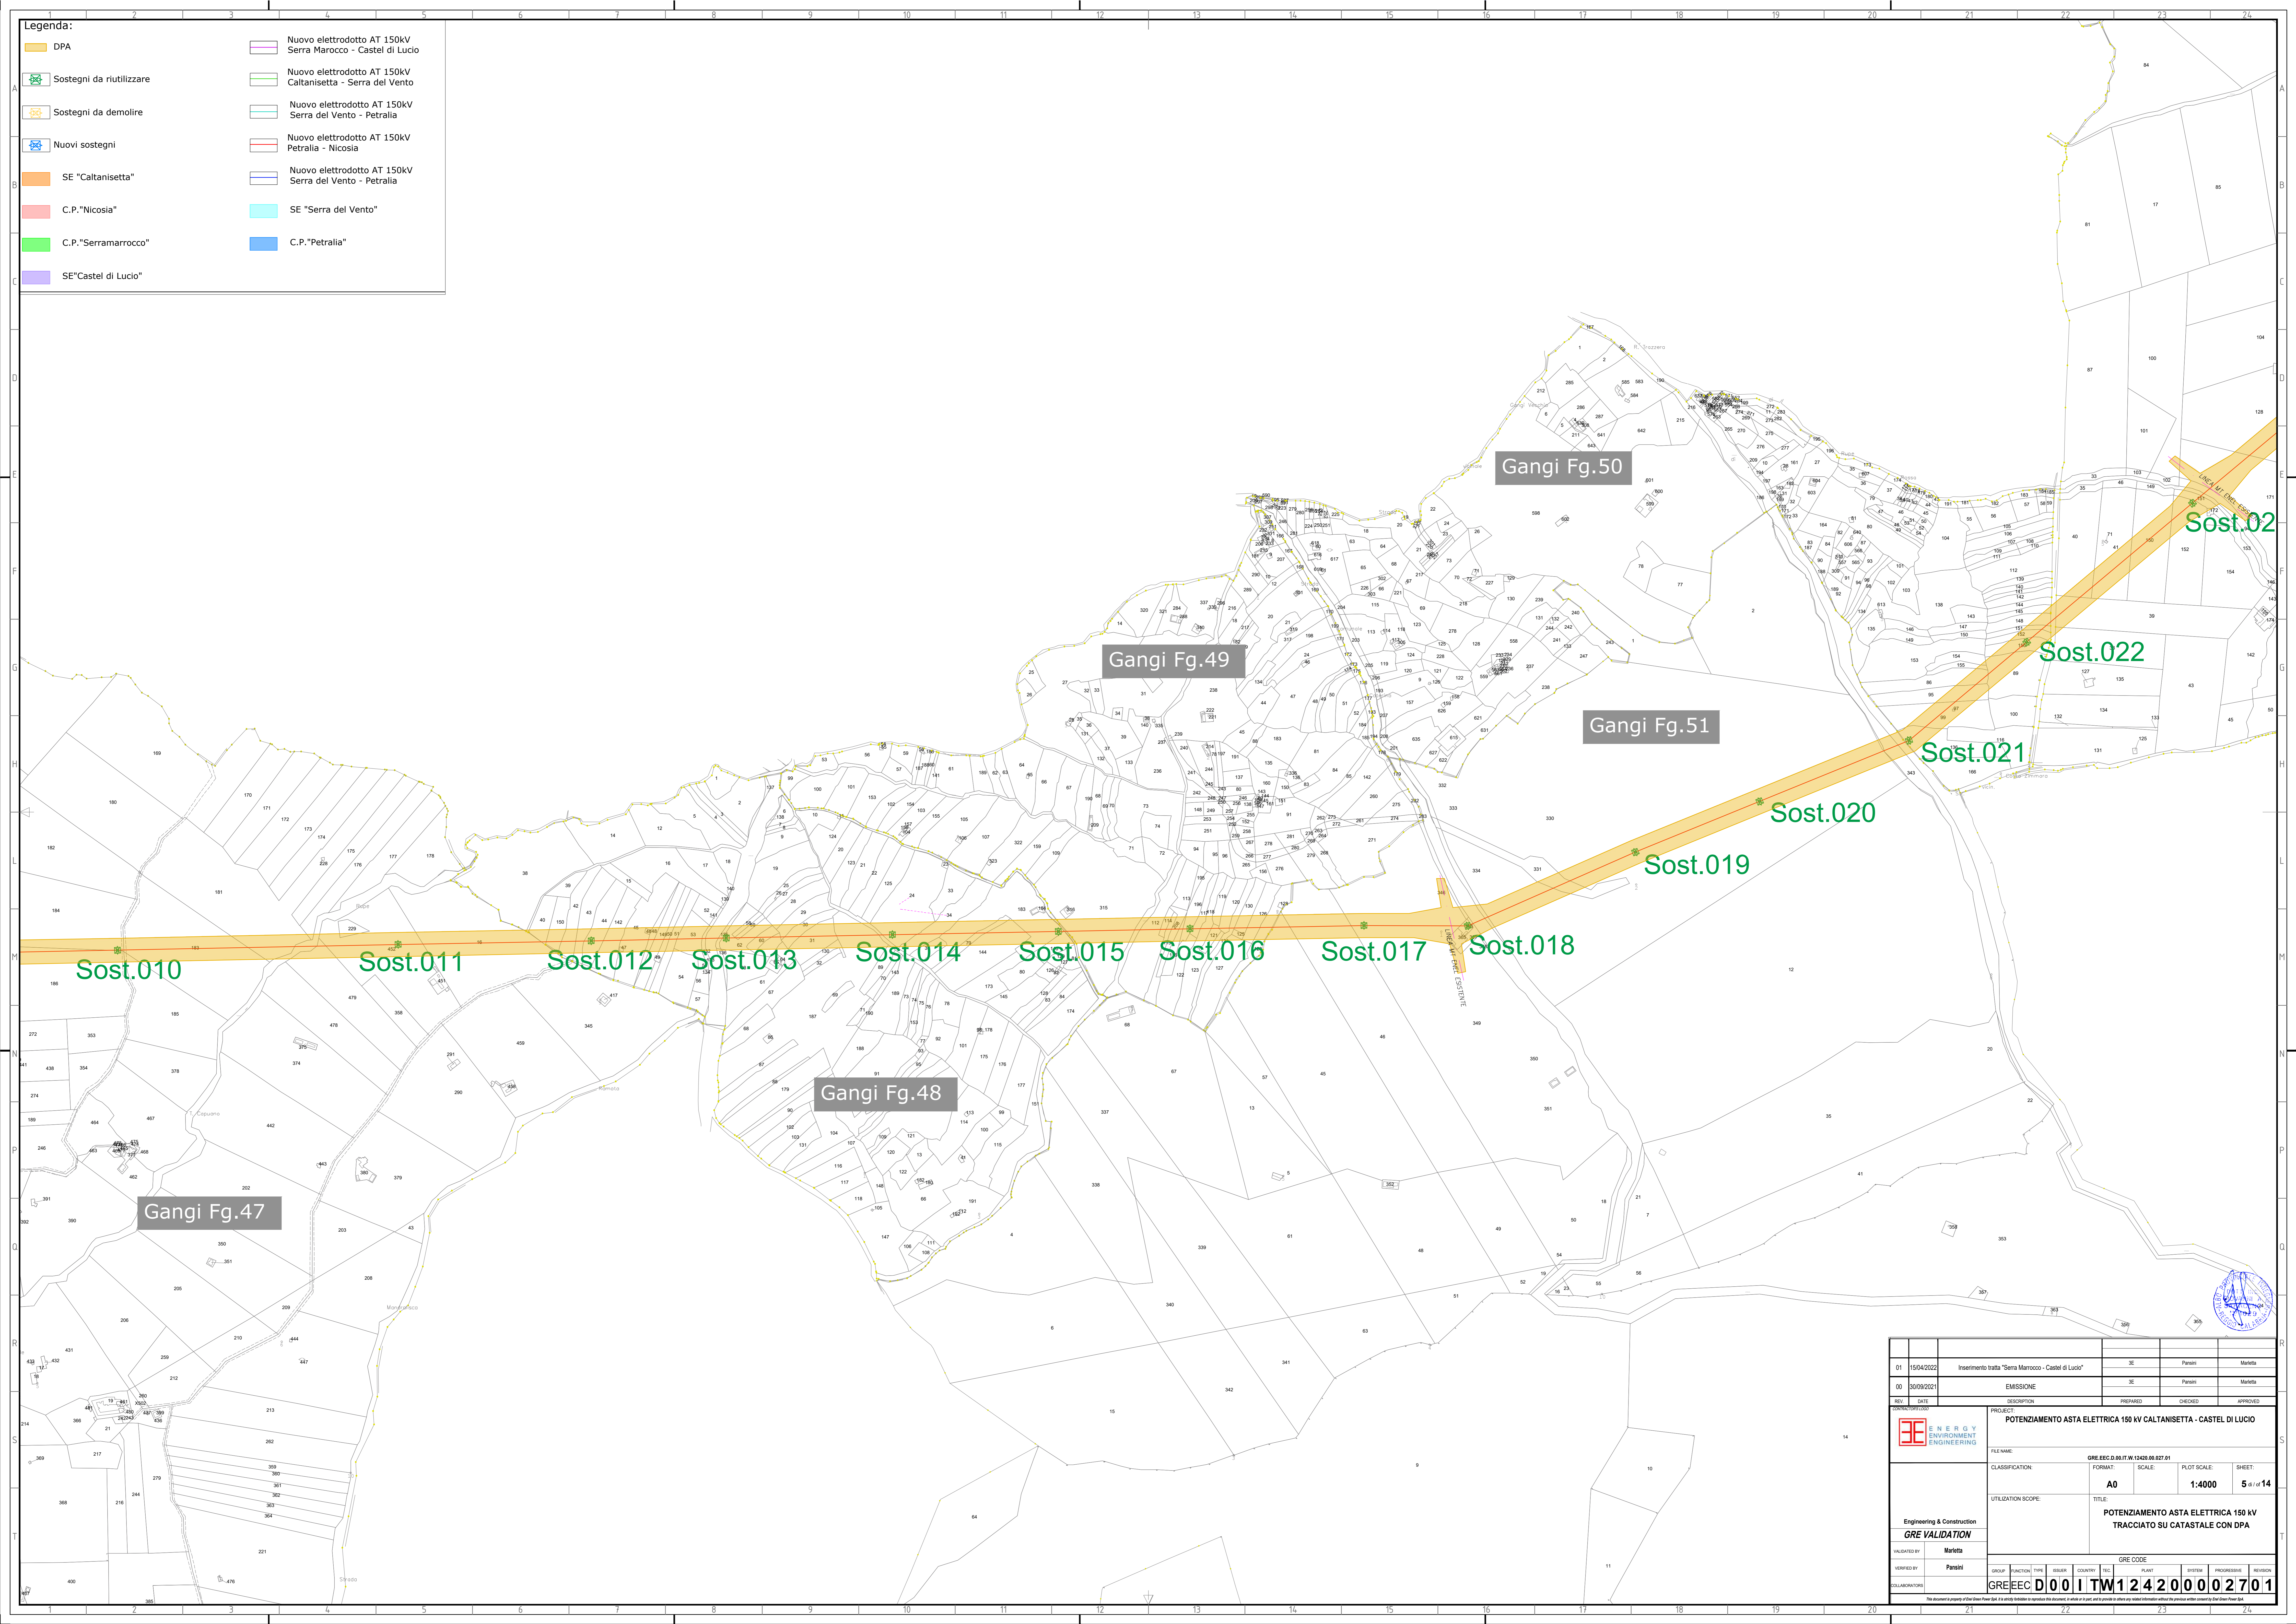

Legenda:

	DPA		Nuovo elettrodotto AT 150kV Serra Marocco - Castel di Lucio
	Sostegni da riutilizzare		Nuovo elettrodotto AT 150kV Caltanissetta - Serra del Vento
	Sostegni da demolire		Nuovo elettrodotto AT 150kV Serra del Vento - Petralia
	Nuovi sostegni		Nuovo elettrodotto AT 150kV Petralia - Nicosia
	SE "Caltanissetta"		Nuovo elettrodotto AT 150kV Serra del Vento - Petralia
	C.P."Nicosia"		SE "Serra del Vento"
	C.P."Serramarocco"		C.P."Petralia"
	SE"Castel di Lucio"		

Gangi Fg.50

Gangi Fg.49

Gangi Fg.51

Gangi Fg.47

Gangi Fg.48

Sost.010

Sost.011

Sost.012

Sost.013

Sost.014

Sost.015

Sost.016

Sost.017

Sost.018

Sost.019


Sost.020

Sost.021

Sost.022

Sost.02

01	15/04/2022	Inserimento tratta "Serra Marocco - Castel di Lucio"	JE	Parisi	Marletta
00	30/09/2021	EMISSIONE	JE	Parisi	Marletta
REV.	DATE	DESCRIPTION	PREPARED	CHECKED	APPROVED
		POTENZIAMENTO ASTA ELETTRICA 150 kV CALTANISSETTA - CASTEL DI LUCIO			
Engineering & Construction		FILE NAME:	GRE_EEC_D.0017.W.124200002701	CLASSIFICATION:	A0
GRE VALIDATION		UTILIZATION SCOPE:	POTENZIAMENTO ASTA ELETTRICA 150 kV TRACCIATO SU CATASTALE CON DPA	SCALE:	1:4000
DESIGNED BY:	Parisi	TITLE:		PLOT SCALE:	5 di 14
VERIFIED BY:	Parisi	GROUP:	D001	PLANT:	
COLLABORATORS:		COUNTRY:	IT	SYSTEM:	
		ISSUER:	ITW	PROGRESSIVE:	
		REVISION:	002701	REVISION:	

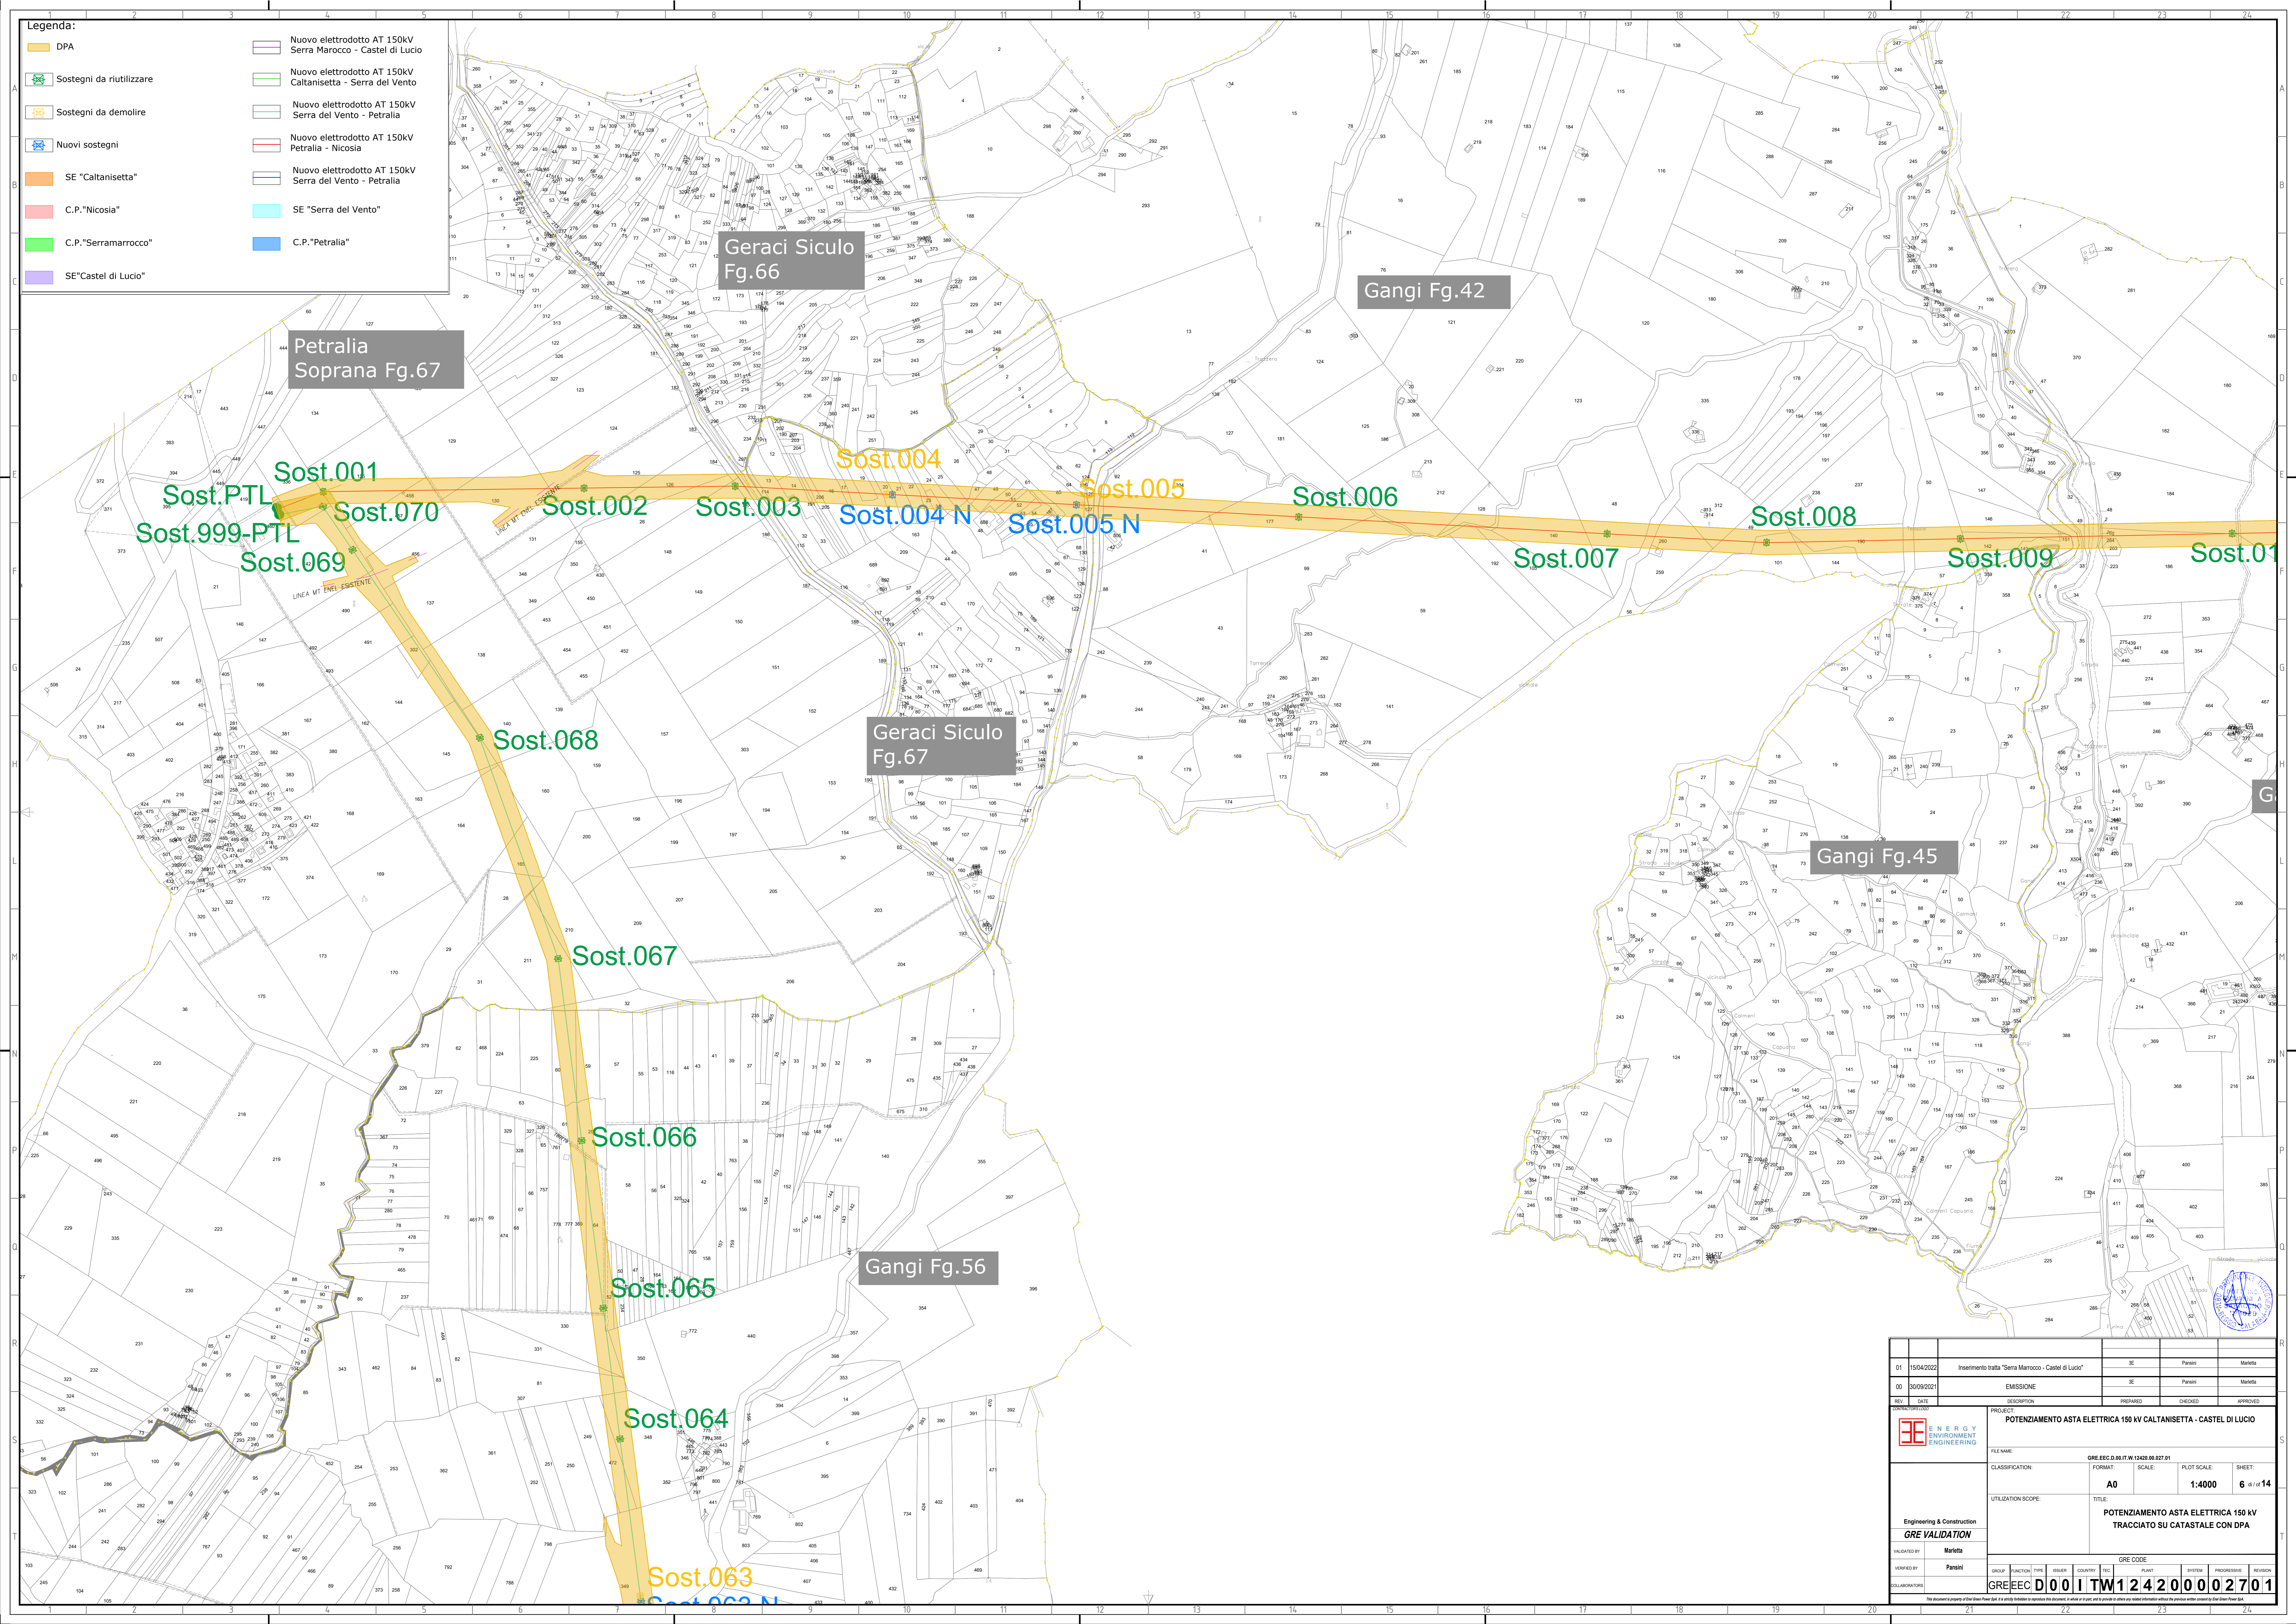

- Legenda:**
- DPA
 - Sostegni da riutilizzare
 - Sostegni da demolire
 - Nuovi sostegni
 - SE "Catanisetta"
 - C.P. "Nicosia"
 - C.P. "Serramarocco"
 - SE "Castel di Lucio"
 - Nuovo elettrodotto AT 150kV Serra Marocco - Castel di Lucio
 - Nuovo elettrodotto AT 150kV Catanisetta - Serra del Vento
 - Nuovo elettrodotto AT 150kV Serra del Vento - Petralia
 - Nuovo elettrodotto AT 150kV Petralia - Nicosia
 - Nuovo elettrodotto AT 150kV Serra del Vento - Petralia
 - SE "Serra del Vento"
 - C.P. "Petralia"

Petralia Soprana Fg.67

Geraci Siculo Fg.66

Gangi Fg.42

Gangi Fg.45

Geraci Siculo Fg.67

Gangi Fg.56

Sost.001
Sost.PTL
Sost.999-PTL
Sost.069

Sost.070

Sost.002

Sost.003

Sost.004

Sost.004 N

Sost.005

Sost.005 N

Sost.006

Sost.007

Sost.008

Sost.009

Sost.010

Sost.068

Sost.067

Sost.066

Sost.065

Sost.064

Sost.063

01	15/04/2022	Inserimento tratta "Serra Marocco - Castel di Lucio"	SE	Parisi	Marotta
00	30/09/2021	EMISSIONE	SE	Parisi	Marotta
REV.	DATE	DESCRIPTION	PREPARED	CHECKED	APPROVED
PROJECT:		POTENZIAMENTO ASTA ELETTRICA 150 kV CALTANISSETTA - CASTEL DI LUCIO			
FILE NAME:		GRE.EEC.D.001.TW.124200.027.01			
CLASSIFICATION:		A0	SCALE:	1:4000	SHEET: 6 di 14
UTILIZATION SCOPE:		POTENZIAMENTO ASTA ELETTRICA 150 kV TRACCIATO SU CATASTALE CON DPA			
Engineering & Construction		GRE VALIDATION			
DRAWN BY:		Marotta			
CHECKED BY:		Parisi			
APPROVED BY:		GRE CODE			
DRAWING NO.:		GRE.EEC.D.001.TW.124200.027.01			




Legenda:

	DPA		Nuovo elettrodotto AT 150kV Serra Marocco - Castel di Lucio
	Sostegni da riutilizzare		Nuovo elettrodotto AT 150kV Caltanissetta - Serra del Vento
	Sostegni da demolire		Nuovo elettrodotto AT 150kV Serra del Vento - Petralia
	Nuovi sostegni		Nuovo elettrodotto AT 150kV Petralia - Nicosia
	SE "Caltanissetta"		Nuovo elettrodotto AT 150kV Serra del Vento - Petralia
	C.P."Nicosia"		SE "Serra del Vento"
	C.P."Serramarocco"		C.P."Petralia"
	SE"Castel di Lucio"		



01	15/04/2022	Inserimento tratta "Serra Marocco - Castel di Lucio"	JE	Parisi	Marita
00	30/09/2021	EMISSIONE	JE	Parisi	Marita
REV.	DATE	DESCRIPTION	PREPARED	CHECKED	APPROVED
		PROGETTO: POTENZIAMENTO ASTA ELETTRICA 150 kV CALTANISSETTA - CASTEL DI LUCIO			
Engineering & Construction GRE VALIDATION		FILE NAME:	GRE.EEC.D.00.IT.W.12420.00.027.01	CLASSIFICATION:	SCALE: 1:4000
		UTILIZATION SCOPE:	PLOT SCALE: 7 di 14		
		TITLE: POTENZIAMENTO ASTA ELETTRICA 150 kV TRACCIATO SU CATASTALE CON DPA			
INDICATED BY:	Parisi	GROUP:	FUNCTION:	TITLE:	GRE CODE:
VERIFIED BY:	Parisi	ISSUER:	COUNTRY:	PLANT:	SYSTEM:
LABORATORY:	GRE.EEC	PROJECTIVE:	REVISION:		
GRE.EEC.D.00.IT.W.12420.00.027.01					

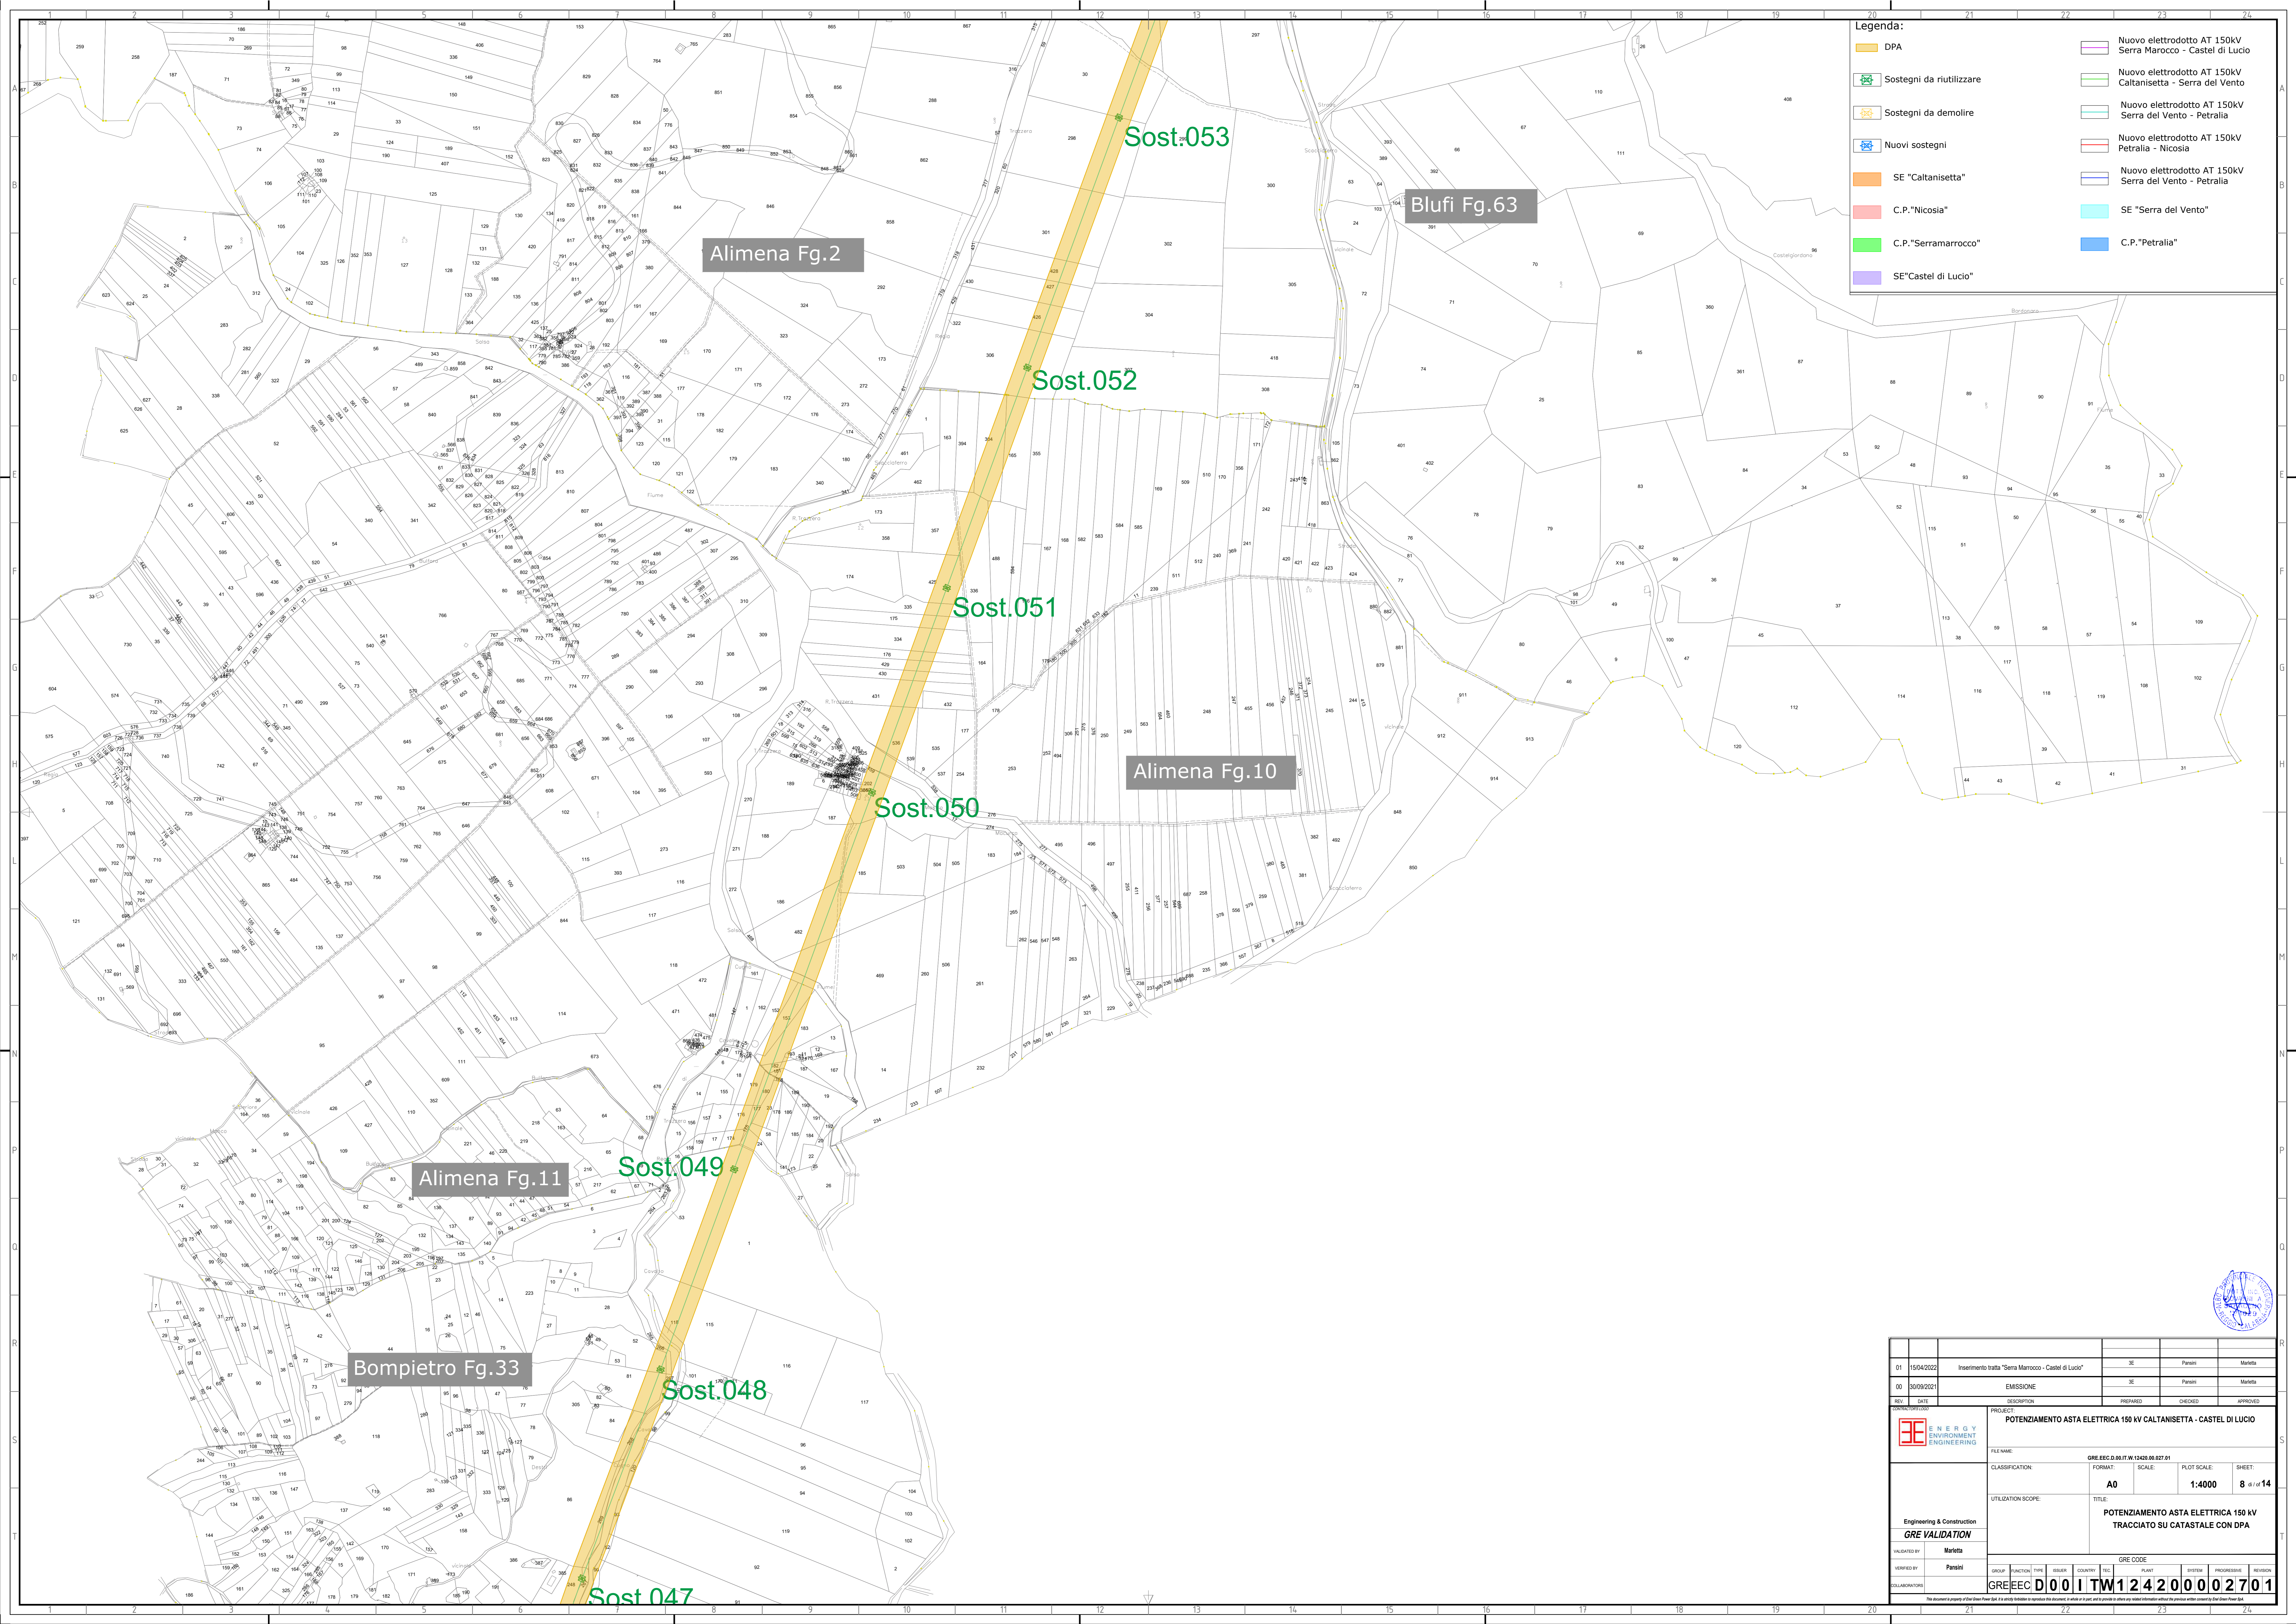

Legenda:

	DPA		Nuovo elettrodotto AT 150kV Serra Marocco - Castel di Lucio
	Sostegni da riutilizzare		Nuovo elettrodotto AT 150kV Caltanissetta - Serra del Vento
	Sostegni da demolire		Nuovo elettrodotto AT 150kV Serra del Vento - Petralia
	Nuovi sostegni		Nuovo elettrodotto AT 150kV Petralia - Nicosia
	SE "Caltanissetta"		Nuovo elettrodotto AT 150kV Serra del Vento - Petralia
	C.P. "Nicosia"		SE "Serra del Vento"
	C.P. "Serramarocco"		C.P. "Petralia"
	SE "Castel di Lucio"		

Alimena Fg.2

Blufi Fg.63

Sost.052

Sost.051

Alimena Fg.10

Sost.050

Alimena Fg.11


Sost.049

Bompietro Fg.33

Sost.048

Sost.047

01	15/04/2022	Inserimento tratta "Serra Marocco - Castel di Lucio"	SE	Parisi	Marita
00	30/09/2021	EMISSIONE	SE	Parisi	Marita
REV.	DATE	DESCRIPTION	PREPARED	CHECKED	APPROVED
		POTENZIAMENTO ASTA ELETTRICA 150 kV CALTANISSETTA - CASTEL DI LUCIO			
Engineering & Construction GRE VALIDATION		FILE NAME:	GRE.EEC.D.001.TW.124200002701	CLASSIFICATION:	SCALE: 1:4000
		UTILIZATION SCOPE:	POTENZIAMENTO ASTA ELETTRICA 150 kV TRACCIATO SU CATASTALE CON DPA		
INDICATED BY:	Parisi	GROUP:	FUNCTION:	TITLE:	GRE CODE:
VERIFIED BY:	Parisi	ISSUE:	COUNTRY:	PLANT:	SYSTEM:
COLLABORATORS:		ISSUE:	COUNTRY:	PLANT:	SYSTEM:
		GRE.EEC.D.001.TW.124200002701			

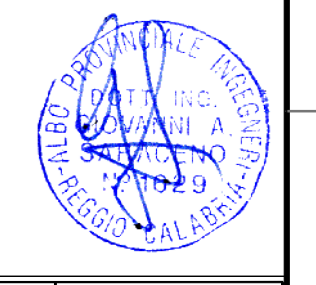



Legenda:

DPA	Nuovo elettrodotto AT 150kV Serra Marocco - Castel di Lucio
Sostegni da riutilizzare	Nuovo elettrodotto AT 150kV Caltanissetta - Serra del Vento
Sostegni da demolire	Nuovo elettrodotto AT 150kV Serra del Vento - Petralia
Nuovi sostegni	Nuovo elettrodotto AT 150kV Petralia - Nicosia
SE "Caltanissetta"	Nuovo elettrodotto AT 150kV Serra del Vento - Petralia
C.P. "Nicosia"	SE "Serra del Vento"
C.P. "Serramarrocco"	C.P. "Petralia"
SE "Castel di Lucio"	

Sost.047

Bompietro Fg.35

Sost.046

Sost.045

Sost.043/B
Sost.043/A

Sost.043

Bompietro Fg.37


Sost.042

Sost.041

Sost.040

01	15/04/2022	Inserimento tratta "Serra Marocco - Castel di Lucio"	SE	Parisi	Marietta
00	30/09/2021	EMISSIONE	SE	Parisi	Marietta
REV.	DATE	DESCRIPTION	PREPARED	CHECKED	APPROVED
		POTENZIAMENTO ASTA ELETTRICA 150 kV CALTANISSETTA - CASTEL DI LUCIO			
Engineering & Construction GRE VALIDATION		FILE NAME:	GRE.EEC.D.00.IT.W.12420.00.027.01	CLASSIFICATION:	FORMAT: SCALE: PLOT SCALE: SHEET:
		UTILIZATION SCOPE:	A0	1:4000	9 di 14
		POTENZIAMENTO ASTA ELETTRICA 150 kV TRACCIATO SU CATASTALE CON DPA			
INCIDENT BY:	Marietta	GRE CODE			
VERIFIED BY:	Parisi	GROUP:	FUNCTION:	TYPE:	ISSUER:
COLLABORATORS:	GRE.EEC	D00	ITW	124200002701	



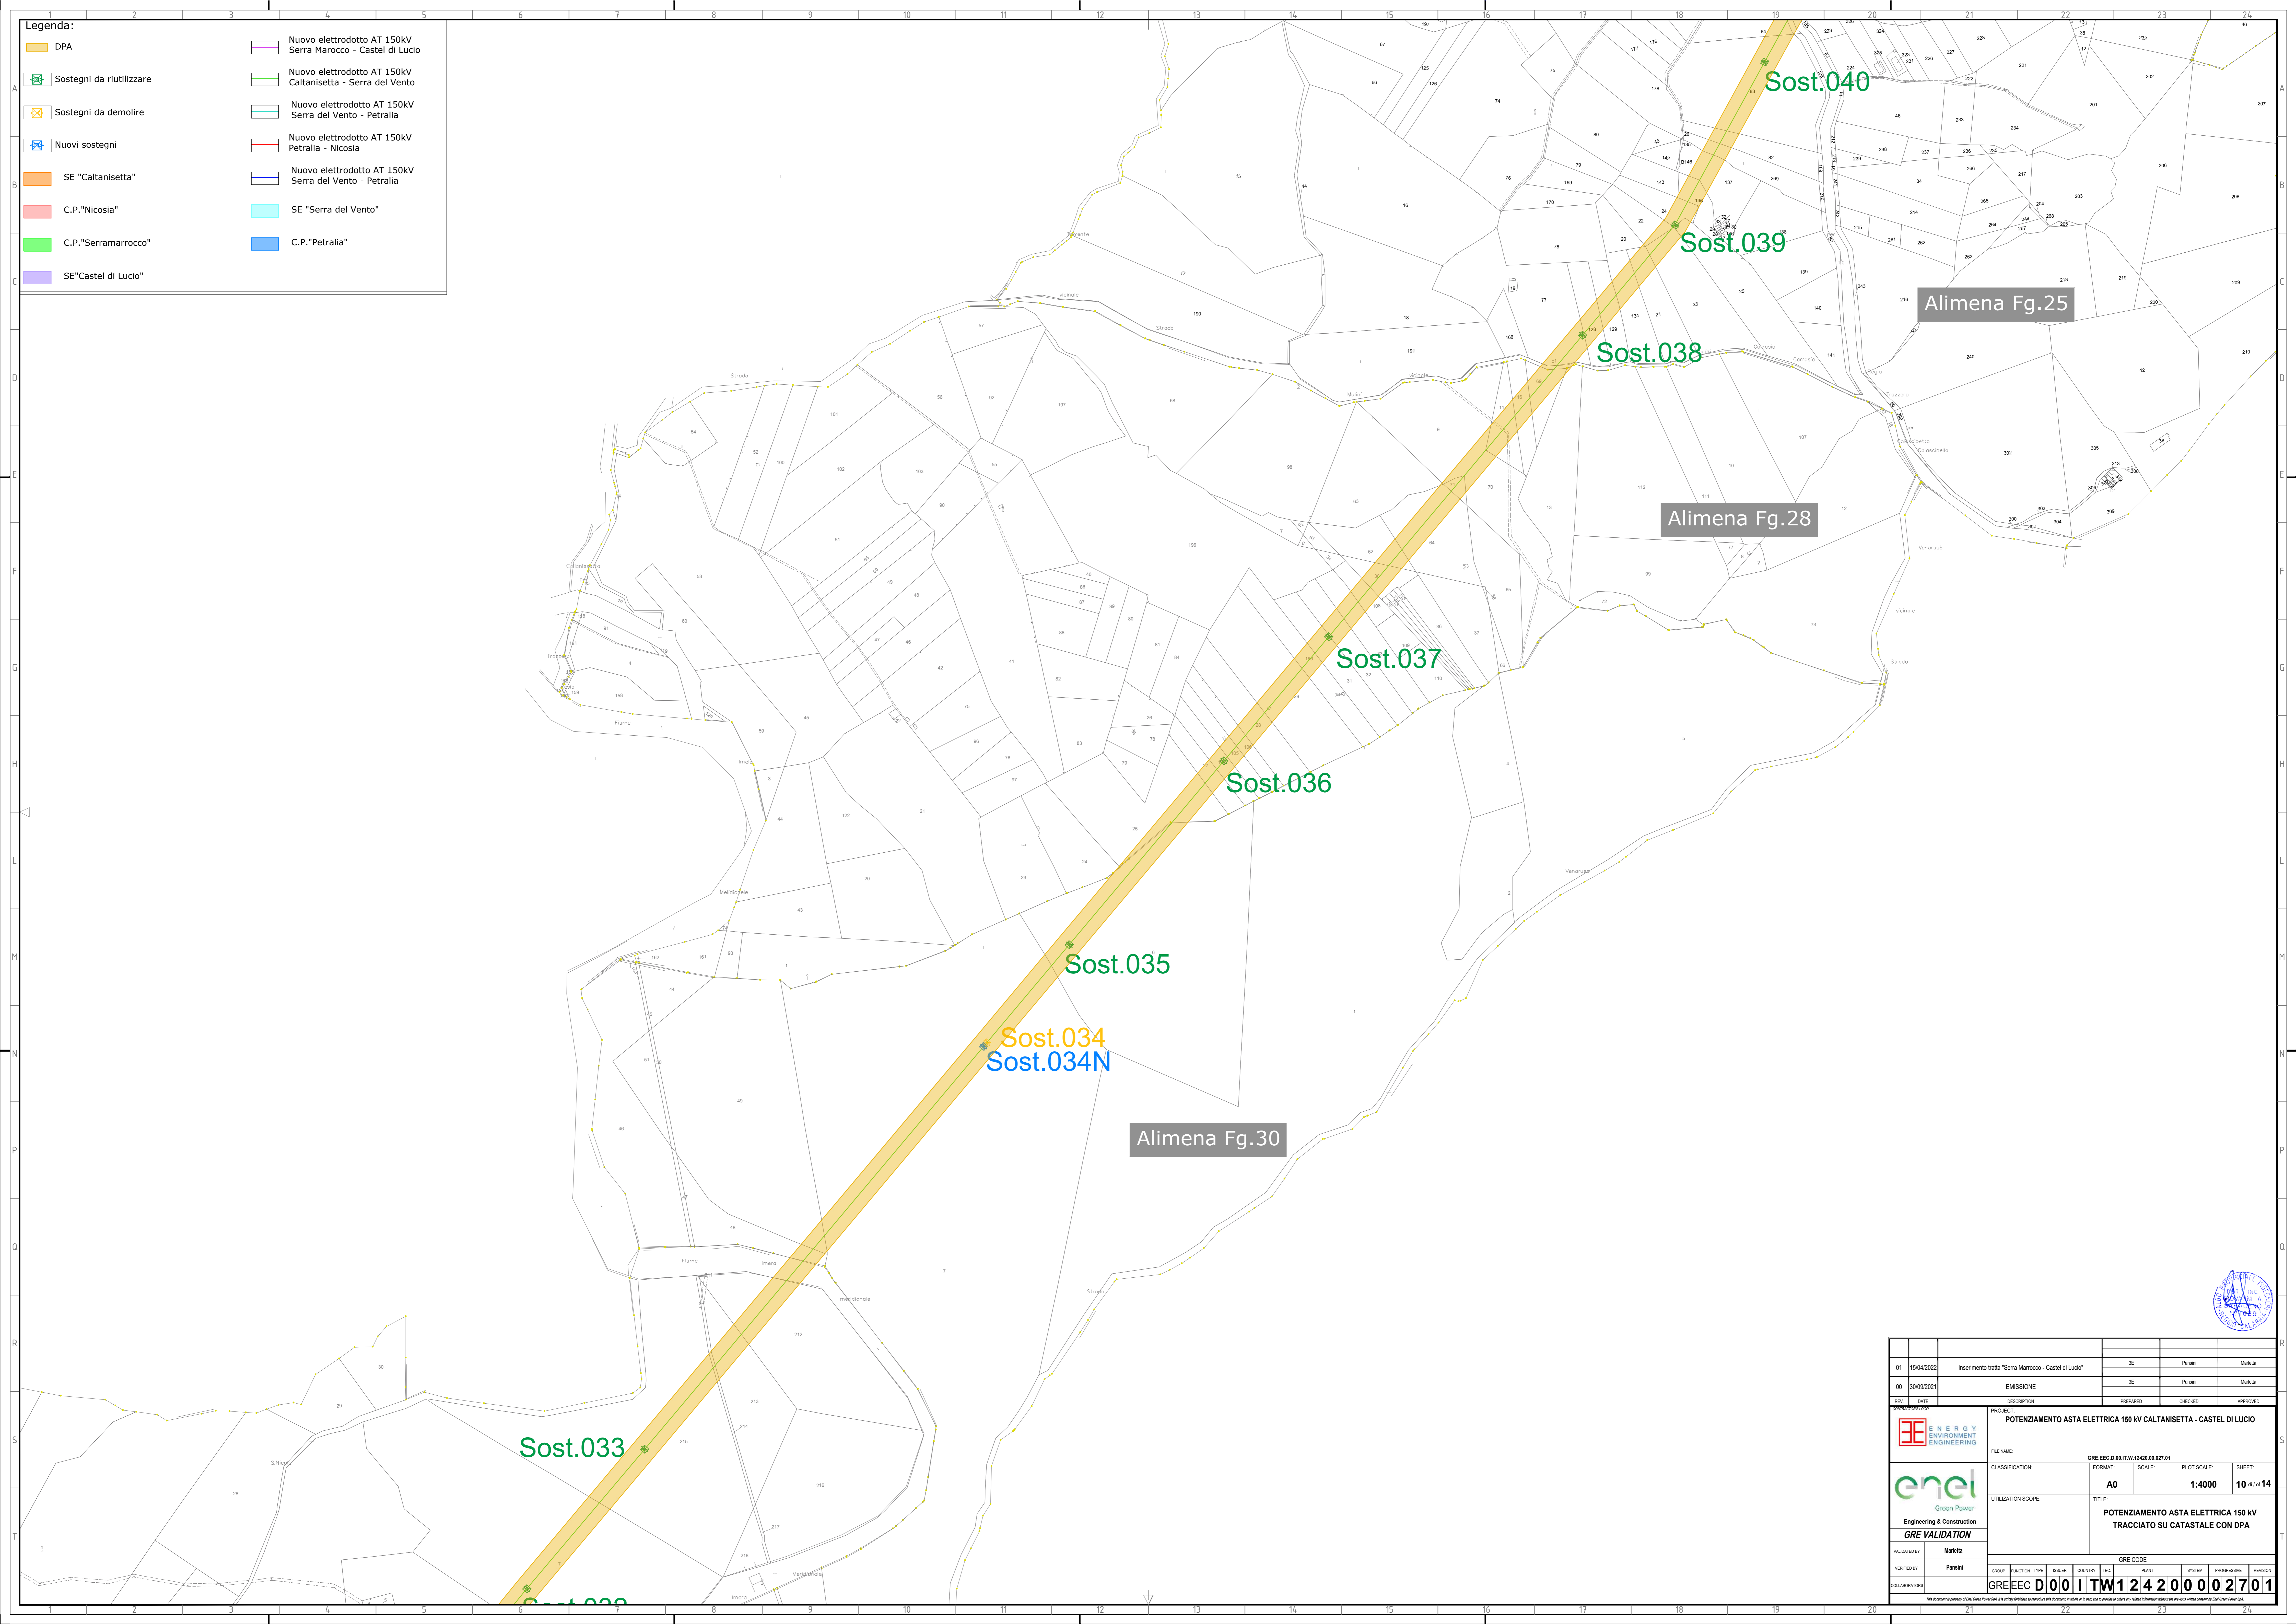


Legenda:

DPA	Nuovo elettrodotto AT 150kV Serra Marocco - Castel di Lucio
Sostegni da riutilizzare	Nuovo elettrodotto AT 150kV Caltanissetta - Serra del Vento
Sostegni da demolire	Nuovo elettrodotto AT 150kV Serra del Vento - Petralia
Nuovi sostegni	Nuovo elettrodotto AT 150kV Petralia - Nicosia
SE "Caltanissetta"	Nuovo elettrodotto AT 150kV Serra del Vento - Petralia
C.P. "Nicosia"	SE "Serra del Vento"
C.P. "Serramarocco"	C.P. "Petralia"
SE "Castel di Lucio"	

01	15/04/2022	Inserimento tratta "Serra Marocco - Castel di Lucio"	SE	Parisi	Marotta
00	30/09/2021	EMISSIONE	SE	Parisi	Marotta
REV.	DATE	DESCRIPTION	PREPARED	CHECKED	APPROVED
POTENZIAMENTO ASTA ELETTRICA 150 kV CALTANISSETTA - CASTEL DI LUCIO					
		FILE NAME: GRE.EEC.D.001.TW.124200002701	CLASSIFICATION: A0	SCALE: 1:4000	PLOT SCALE: 10 di 14
Green Power Engineering & Construction GRE VALIDATION		POTENZIAMENTO ASTA ELETTRICA 150 kV TRACCIATO SU CATASTALE CON DPA			
INCENTIVO BY: Marotta	GRE CODE				
VERIFIED BY: Parisi	GROUP: GRE.EEC	FUNCTION: D001	TYPE: TW	NUMBER: 124200002701	PLANT: 10 di 14
COLLABORATORI:	GRE.EEC.D.001.TW.124200002701				



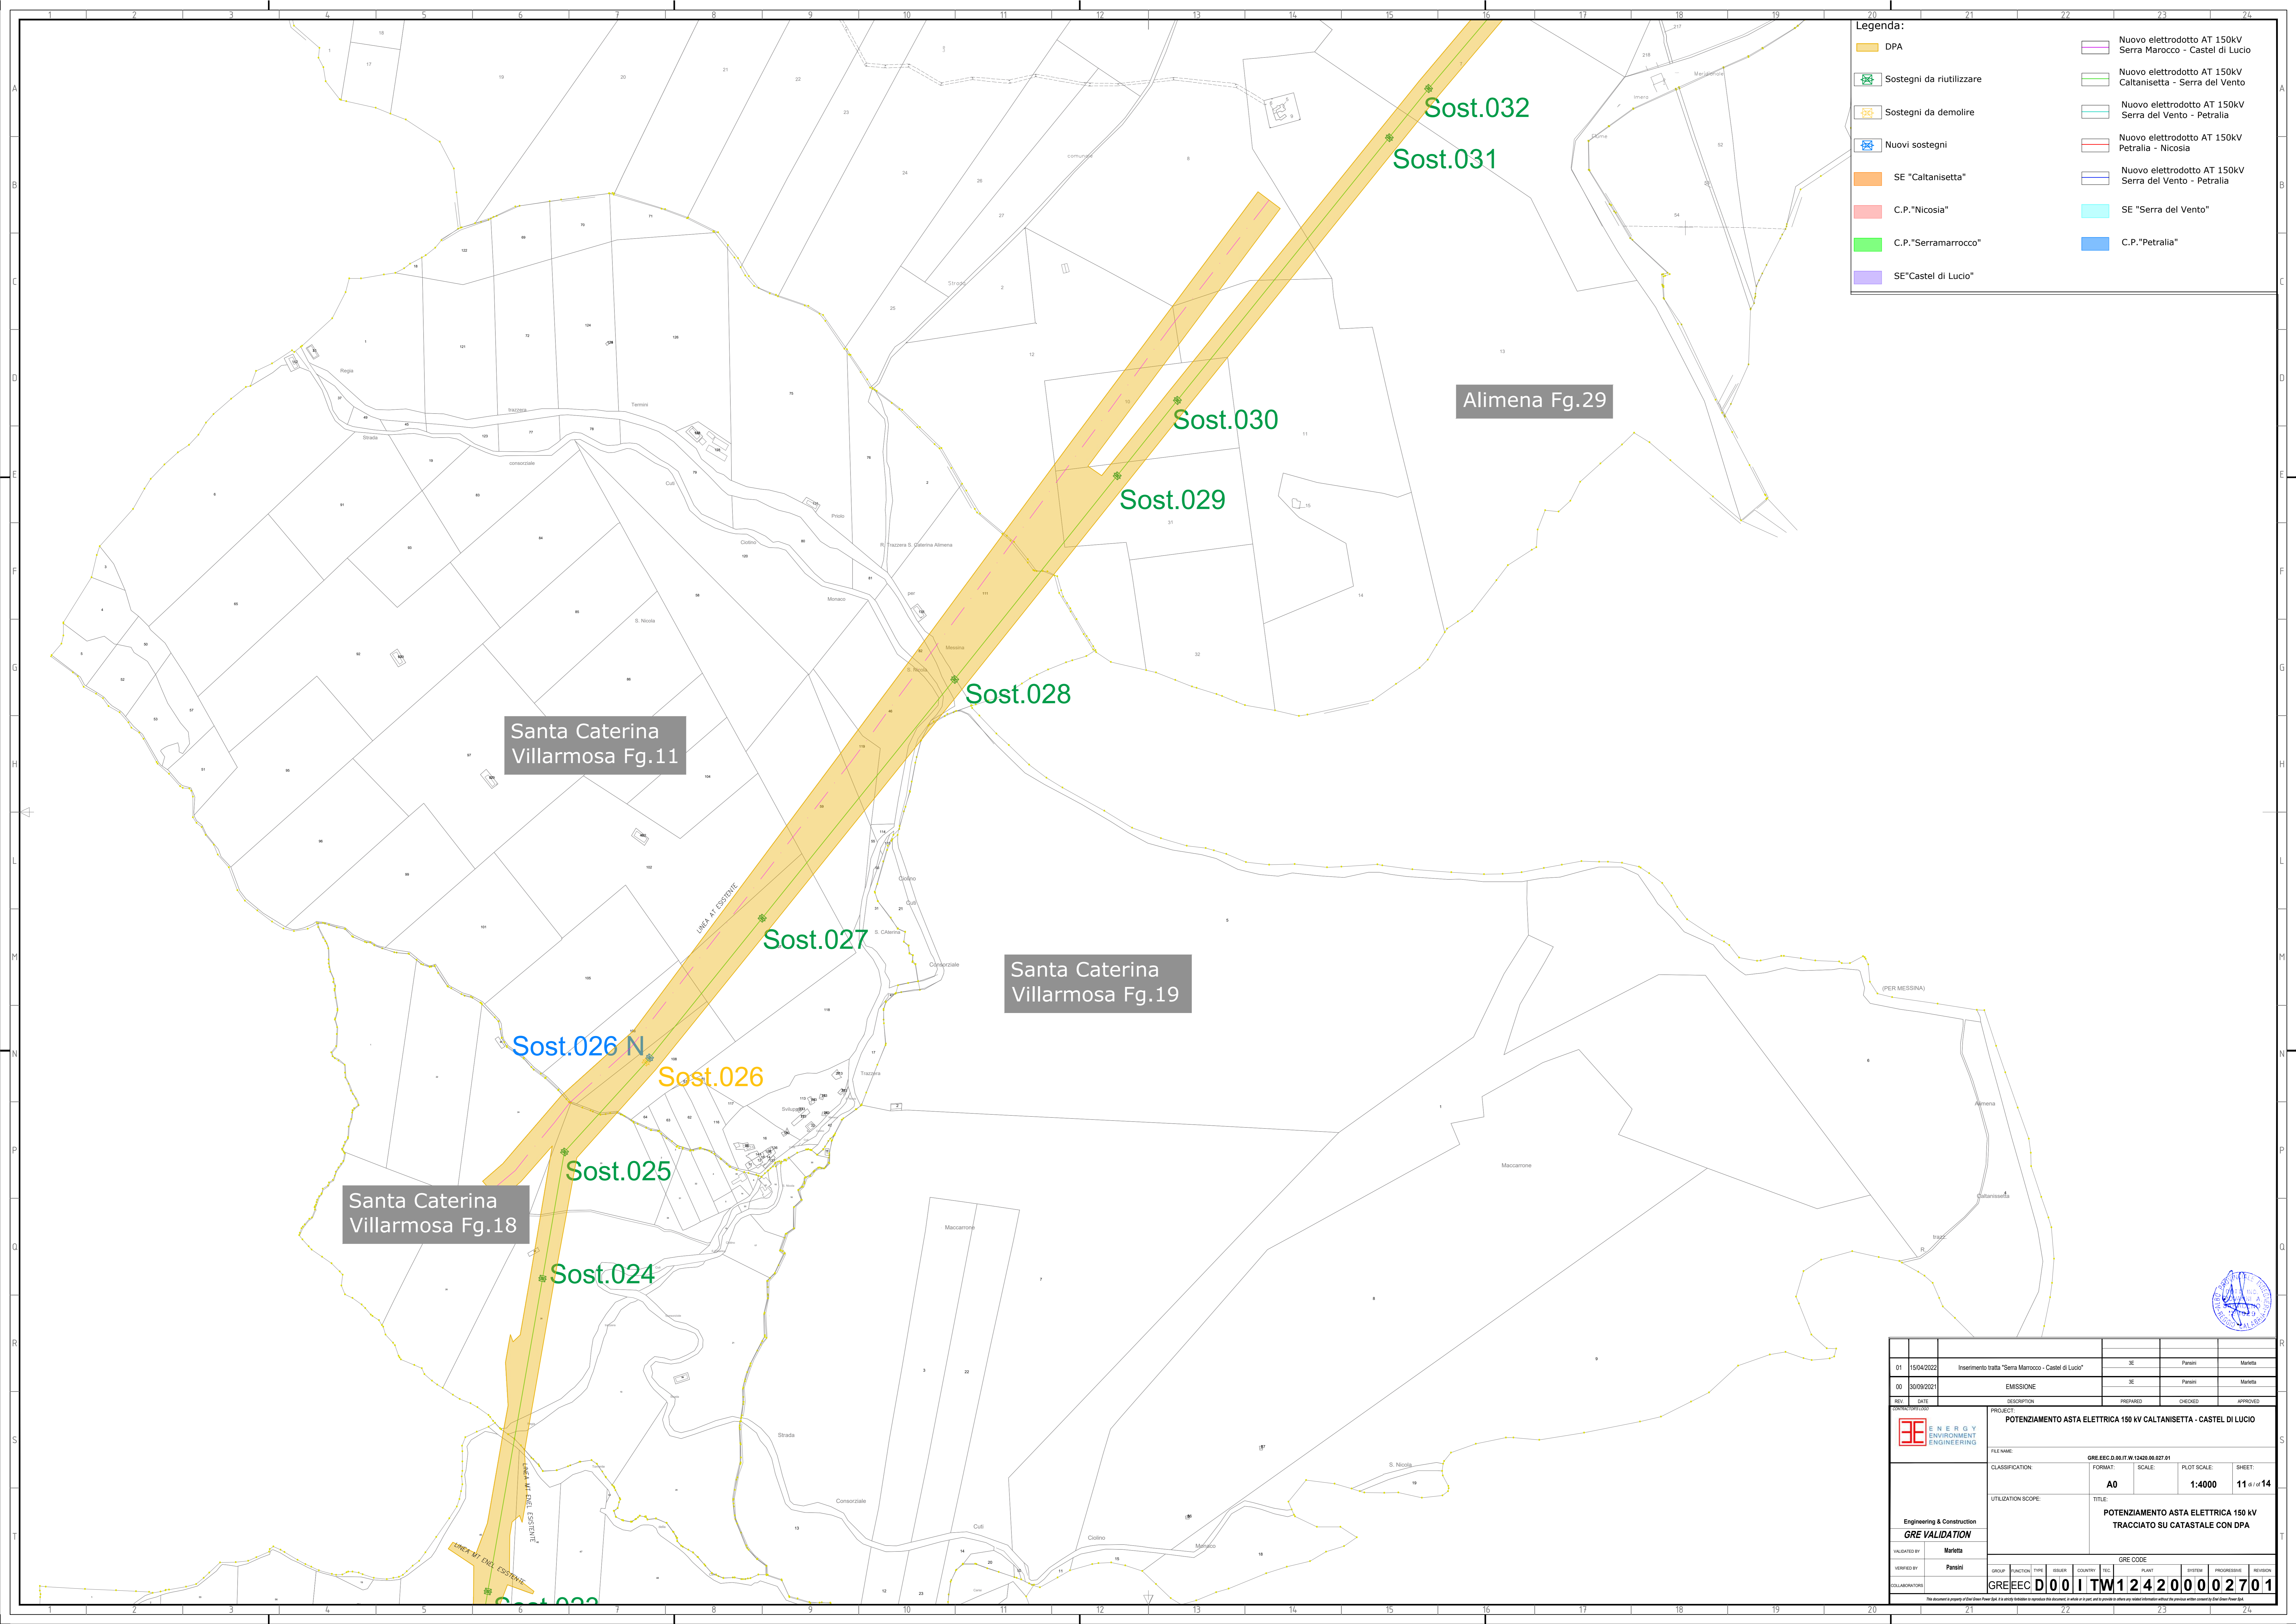

Legenda:

	DPA		Nuovo elettrodotto AT 150kV Serra Marocco - Castel di Lucio
	Sostegni da riutilizzare		Nuovo elettrodotto AT 150kV Caltanissetta - Serra del Vento
	Sostegni da demolire		Nuovo elettrodotto AT 150kV Serra del Vento - Petralia
	Nuovi sostegni		Nuovo elettrodotto AT 150kV Petralia - Nicosia
	SE "Caltanissetta"		Nuovo elettrodotto AT 150kV Serra del Vento - Petralia
	C.P. "Nicosia"		SE "Serra del Vento"
	C.P. "Serramarocco"		C.P. "Petralia"
	SE "Castel di Lucio"		

Santa Caterina Villarmosa Fg.11

Alimena Fg.29

Santa Caterina Villarmosa Fg.19

Santa Caterina Villarmosa Fg.18

Sost.026 N

Sost.026

Sost.025

Sost.024

Sost.027

Sost.028

Sost.029


Sost.030

Sost.031

Sost.032

01	15/04/2022	Inserimento tratta "Serra Marocco - Castel di Lucio"	SE	Parisi	Marletta
00	30/09/2021	EMISSIONE	SE	Parisi	Marletta
REV.	DATE	DESCRIPTION	PREPARED	CHECKED	APPROVED
		POTENZIAMENTO ASTA ELETTRICA 150 kV CALTANISSETTA - CASTEL DI LUCIO			
Engineering & Construction GRE VALIDATION		FILE NAME:	GRE.EEC.D.0017.W.12420.00.027.01	CLASSIFICATION:	FORMAT: A0 SCALE: 1:4000 PLOT SCALE: 11 di 14 SHEET:
GRE VALIDATION		POTENZIAMENTO ASTA ELETTRICA 150 kV TRACCIATO SU CATASTALE CON DPA		TITLE:	
IDENTIFIED BY:	Parisi	GROUP:	FUNCTION:	TITLE:	PLANT:
VERIFIED BY:	Parisi	ISSUE:	COUNTRY:	TEC:	PLANT:
COLLABORATORS:	GRE.EEC	D.001	TW124200002701		



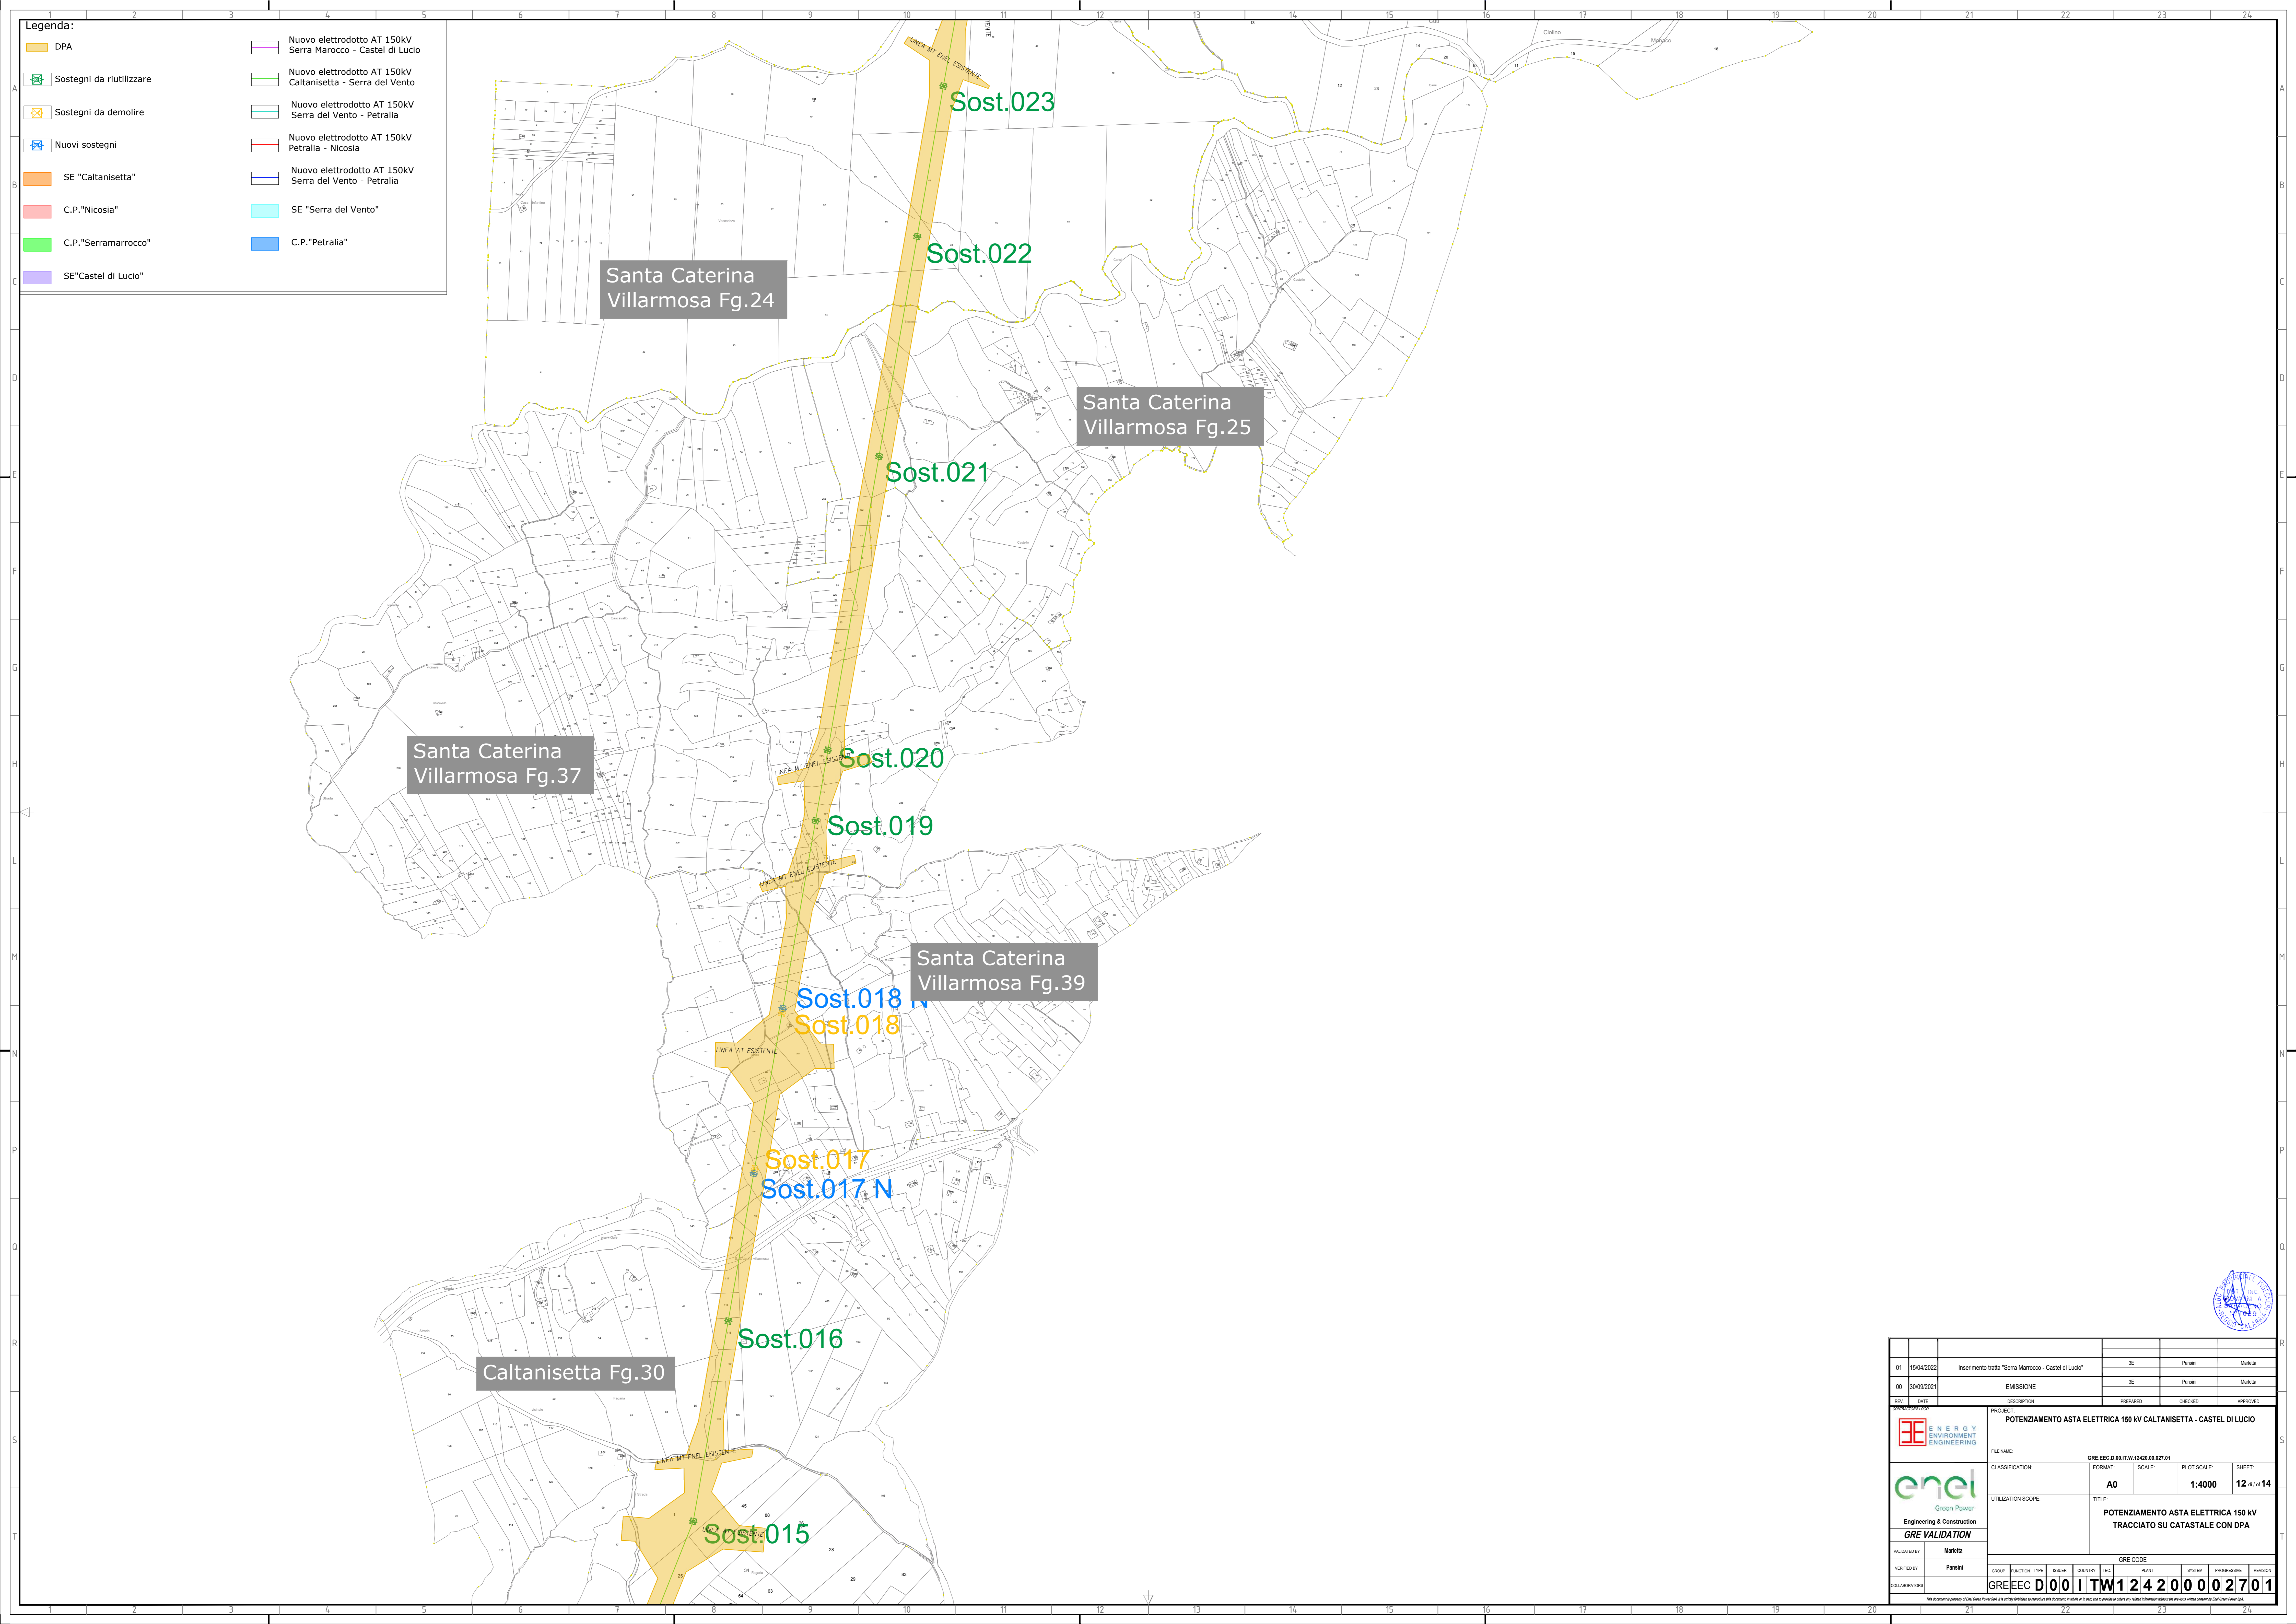


Legenda:

DPA	Nuovo elettrodotto AT 150kV Serra Marocco - Castel di Lucio
Sostegni da riutilizzare	Nuovo elettrodotto AT 150kV Caltanissetta - Serra del Vento
Sostegni da demolire	Nuovo elettrodotto AT 150kV Serra del Vento - Petralia
Nuovi sostegni	Nuovo elettrodotto AT 150kV Petralia - Nicosia
SE "Caltanissetta"	Nuovo elettrodotto AT 150kV Serra del Vento - Petralia
C.P. "Nicosia"	SE "Serra del Vento"
C.P. "Serramarrocco"	C.P. "Petralia"
SE "Castel di Lucio"	

01	15/04/2022	Inserimento tratta "Serra Marocco - Castel di Lucio"	SE	Parisi	Marita
00	30/09/2021	EMISSIONE	SE	Parisi	Marita
REV.	DATE	DESCRIPTION	PREPARED	CHECKED	APPROVED
PROJECT:		POTENZIAMENTO ASTA ELETTRICA 150 kV CALTANISSETTA - CASTEL DI LUCIO			
FILE NAME:		GRE.EEC.D.00.IT.W.12420.00.027.01			
CLASSIFICATION:		FORMAT:	SCALE:	PLOT SCALE:	SHEET:
		A0	1:4000	12 di 14	
UTILIZATION SCOPE:		TITLE:			
		POTENZIAMENTO ASTA ELETTRICA 150 kV TRACCIATO SU CATASTALE CON DPA			
DRAWN BY:		GRE CODE			
Marita					
VERIFIED BY:		GROUP:	FUNCTION:	TYPE:	ISSUER:
Parisi					
COLLABORATOR:		GROUP:	FUNCTION:	TYPE:	ISSUER:
		COUNTRY:	PLANT:	SYSTEM:	PROGRESSIVE:
		ITC:			REVISION:
		GRE.EEC.D.00.IT.W.12420.00.027.01			



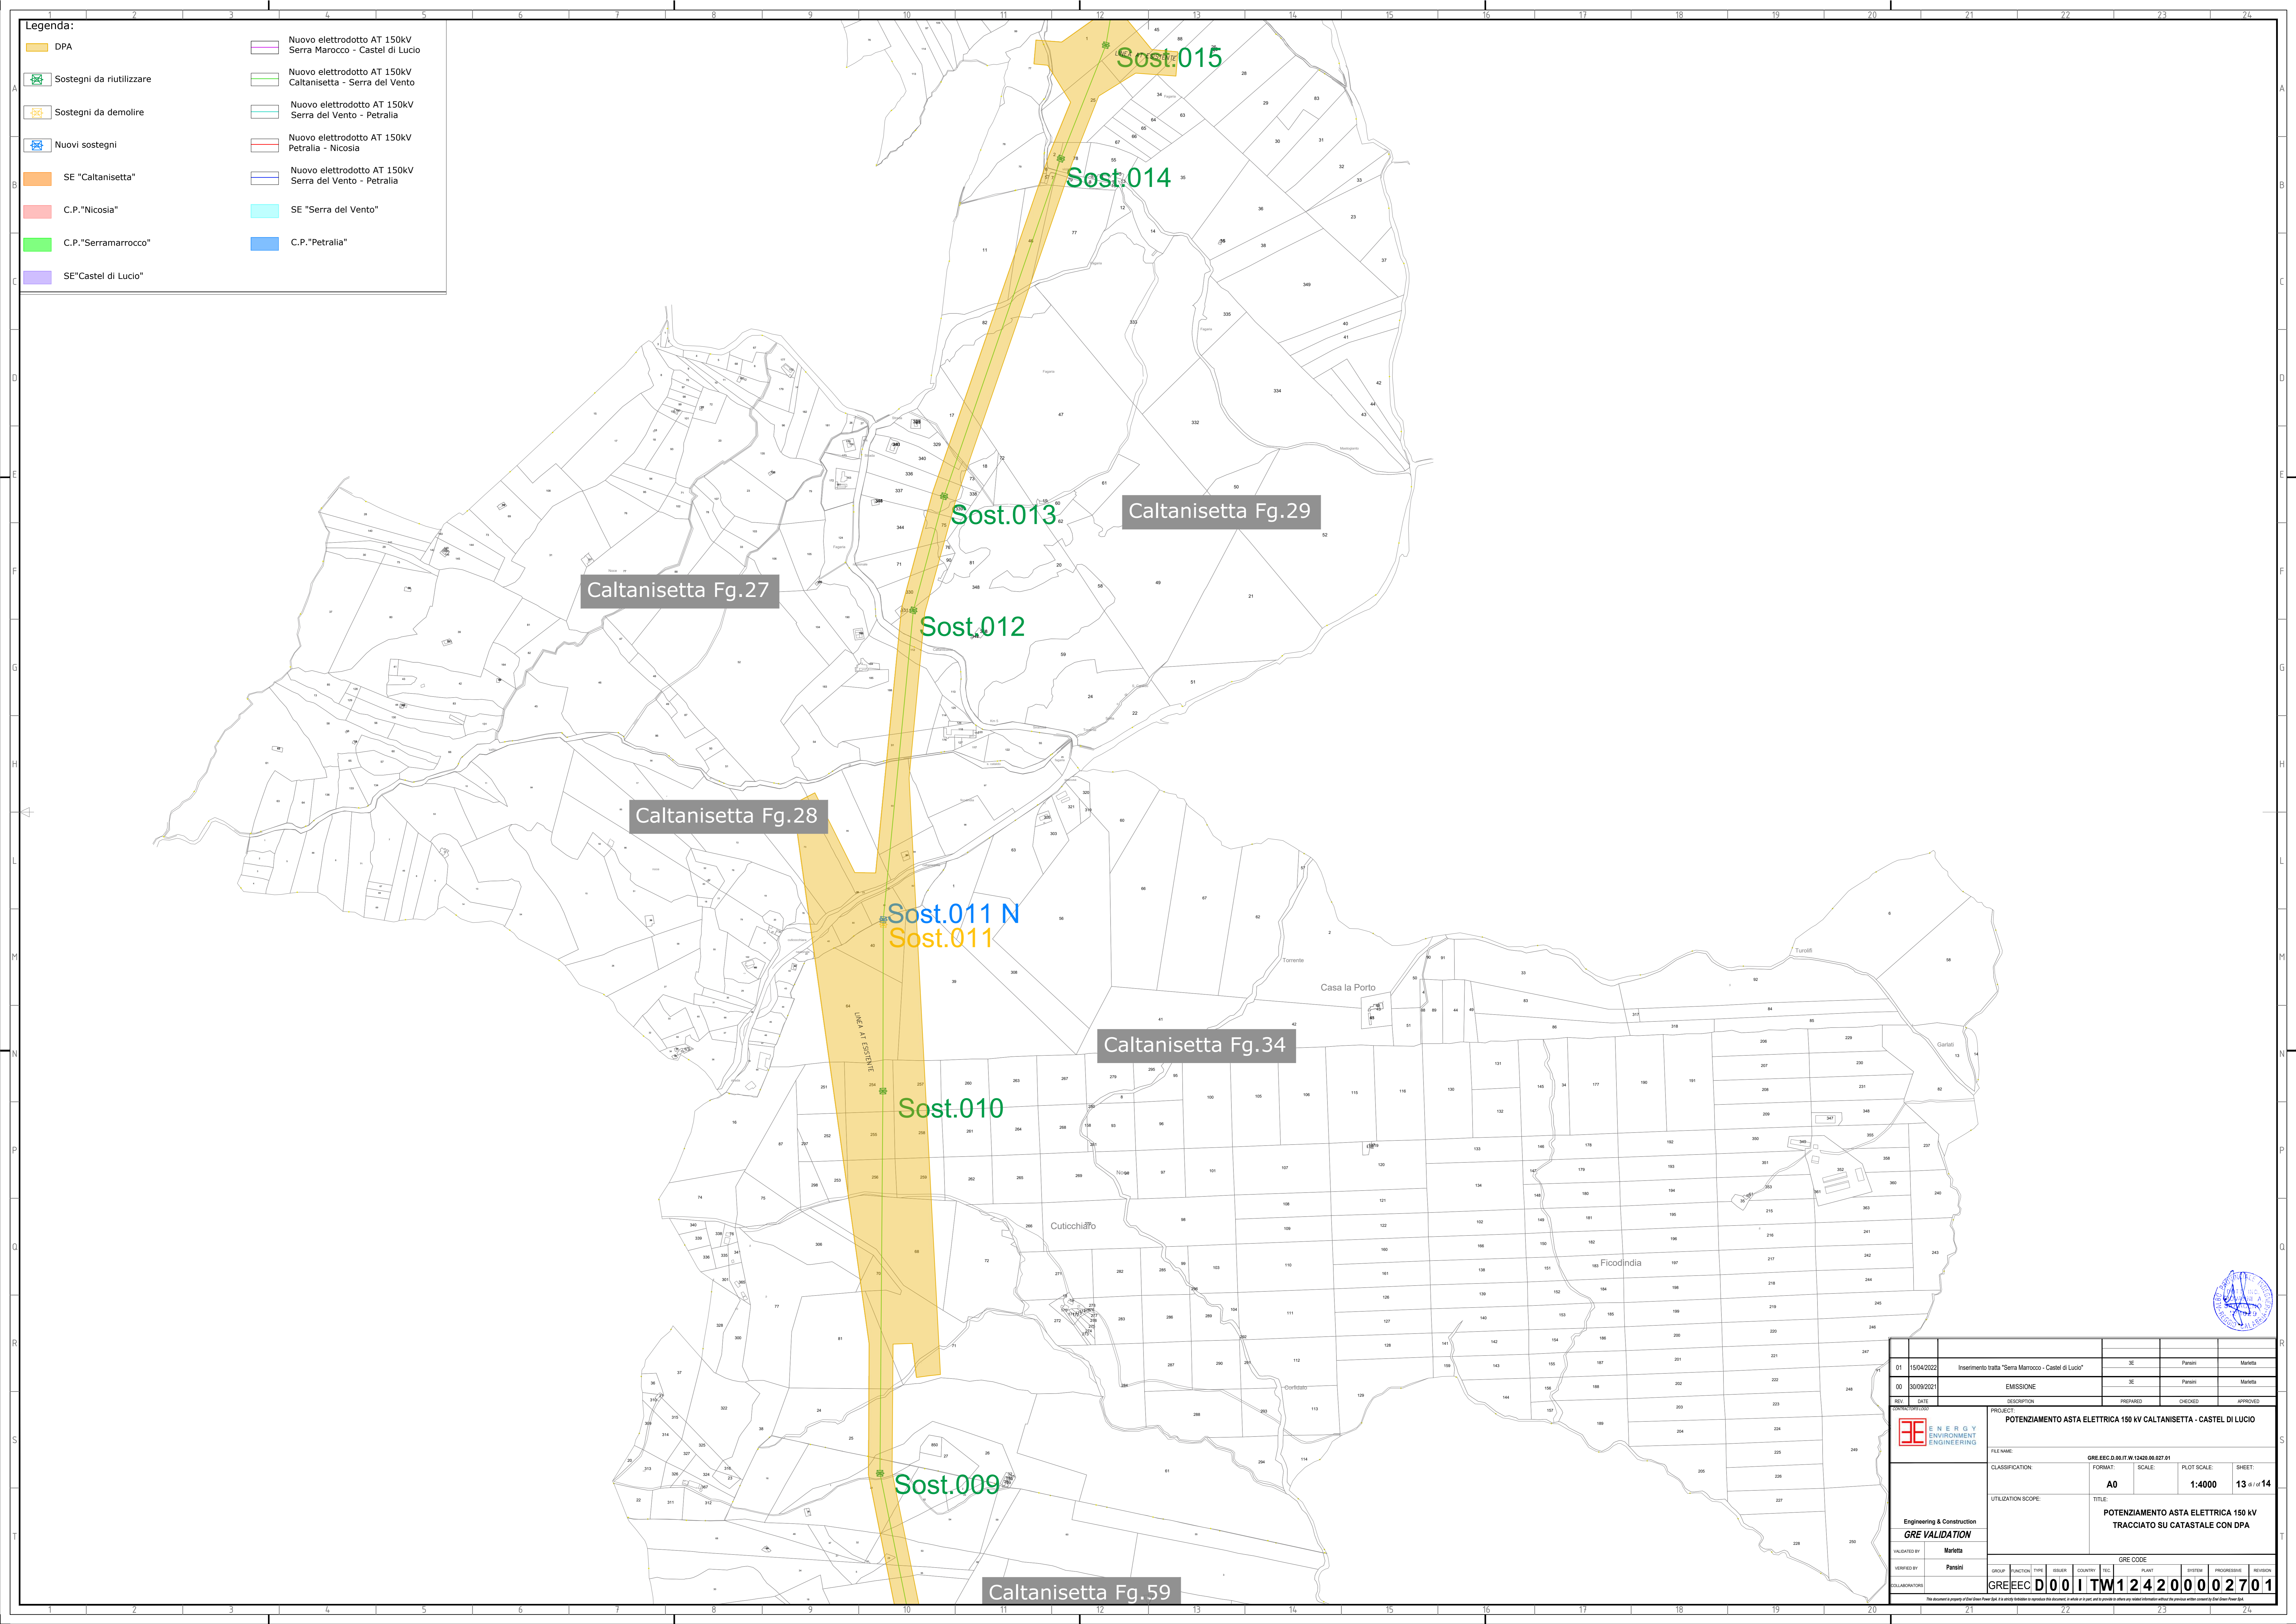

Legenda:

	DPA		Nuovo elettrodotto AT 150kV Serra Marocco - Castel di Lucio
	Sostegni da riutilizzare		Nuovo elettrodotto AT 150kV Caltanissetta - Serra del Vento
	Sostegni da demolire		Nuovo elettrodotto AT 150kV Serra del Vento - Petralia
	Nuovi sostegni		Nuovo elettrodotto AT 150kV Petralia - Nicosia
	SE "Caltanissetta"		Nuovo elettrodotto AT 150kV Serra del Vento - Petralia
	C.P. "Nicosia"		SE "Serra del Vento"
	C.P. "Serramarrocco"		C.P. "Petralia"
	SE "Castel di Lucio"		

01	15/04/2022	Inserimento tratta "Serra Marocco - Castel di Lucio"	SE	Parisi	Marita
00	30/09/2021	EMISSIONE	SE	Parisi	Marita
REV.	DATE	DESCRIPTION	PREPARED	CHECKED	APPROVED
POTENZIAMENTO ASTA ELETTRICA 150 kV CALTANISSETTA - CASTEL DI LUCIO					
FILE NAME:		GRE.EEC.D.0017.W.12420.00.027.01			
CLASSIFICATION:	FORMAT:	SCALE:	PLOT SCALE:	SHEET:	
	A0	1:4000	13 di 14		
UTILIZATION SCOPE:		POTENZIAMENTO ASTA ELETTRICA 150 kV TRACCIATO SU CATASTALE CON DPA			
IDENTIFIED BY:	GRE CODE				
VERIFIED BY:	Parisi	GROUP:	FUNCTION:	TYPE:	ISSUER:
COLLABORATORS:	GRE.EEC.D.0017.W.12420.00.027.01	COUNTRY:	PLANT:	SYSTEM:	PROGRESSIVE:
REVISION					





Legenda:

DPA	Nuovo elettrodotto AT 150kV Serra Marocco - Castel di Lucio
Sostegni da riutilizzare	Nuovo elettrodotto AT 150kV Caltanissetta - Serra del Vento
Sostegni da demolire	Nuovo elettrodotto AT 150kV Serra del Vento - Petralia
Nuovi sostegni	Nuovo elettrodotto AT 150kV Petralia - Nicosia
SE "Caltanissetta"	Nuovo elettrodotto AT 150kV Serra del Vento - Petralia
C.P. "Nicosia"	SE "Serra del Vento"
C.P. "Serramarocco"	C.P. "Petralia"
SE "Castel di Lucio"	

01	15/04/2022	Inserimento tratta "Serra Marocco - Castel di Lucio"	SE	Parisi	Marita
00	30/09/2021	EMISSIONE	SE	Parisi	Marita
REV.	DATE	DESCRIPTION	PREPARED	CHECKED	APPROVED
		PROJECT: POTENZIAMENTO ASTA ELETTRICA 150 kV CALTANISSETTA - CASTEL DI LUCIO			
Engineering & Construction GRE VALIDATION		FILE NAME: GRE.EEC.D.00.IT.W.12420.00.027.01	CLASSIFICATION: A0	SCALE: 1:4000	PLOT SCALE: 14 di 14
UTILIZATION SCOPE:		TITLE: POTENZIAMENTO ASTA ELETTRICA 150 kV TRACCIATO SU CATASTALE CON DPA			
IDENTIFIED BY: Marita	GRE CODE:				
VERIFIED BY: Parisi	GROUP: GRE.EEC	FUNCTION: D00	TYPE: ITW	COUNTRY: 12	PLANT: 42
COLLABORATORS:	PLANT: 2000	SYSTEM: 00	PROGRESSIVE: 02	REVISION: 701	PROJECT CODE: GRE.EEC.D.00.IT.W.12420.00.027.01

