

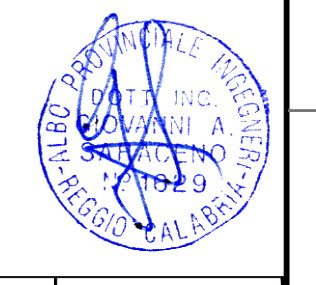


Legenda:

	API		Nuovo elettrodotto AT 150kV Serra del Vento - Petralia
	Sostegni da riutilizzare		Nuovo elettrodotto AT 150kV Petralia - Nicosia
	Sostegni da demolire		Nuovo elettrodotto AT 150kV Serra del Vento - Petralia
	Nuovi sostegni		SE "Serra del Vento"
	SE "Caltanissetta"		C.P. "Petralia"
	C.P. "Nicosia"		

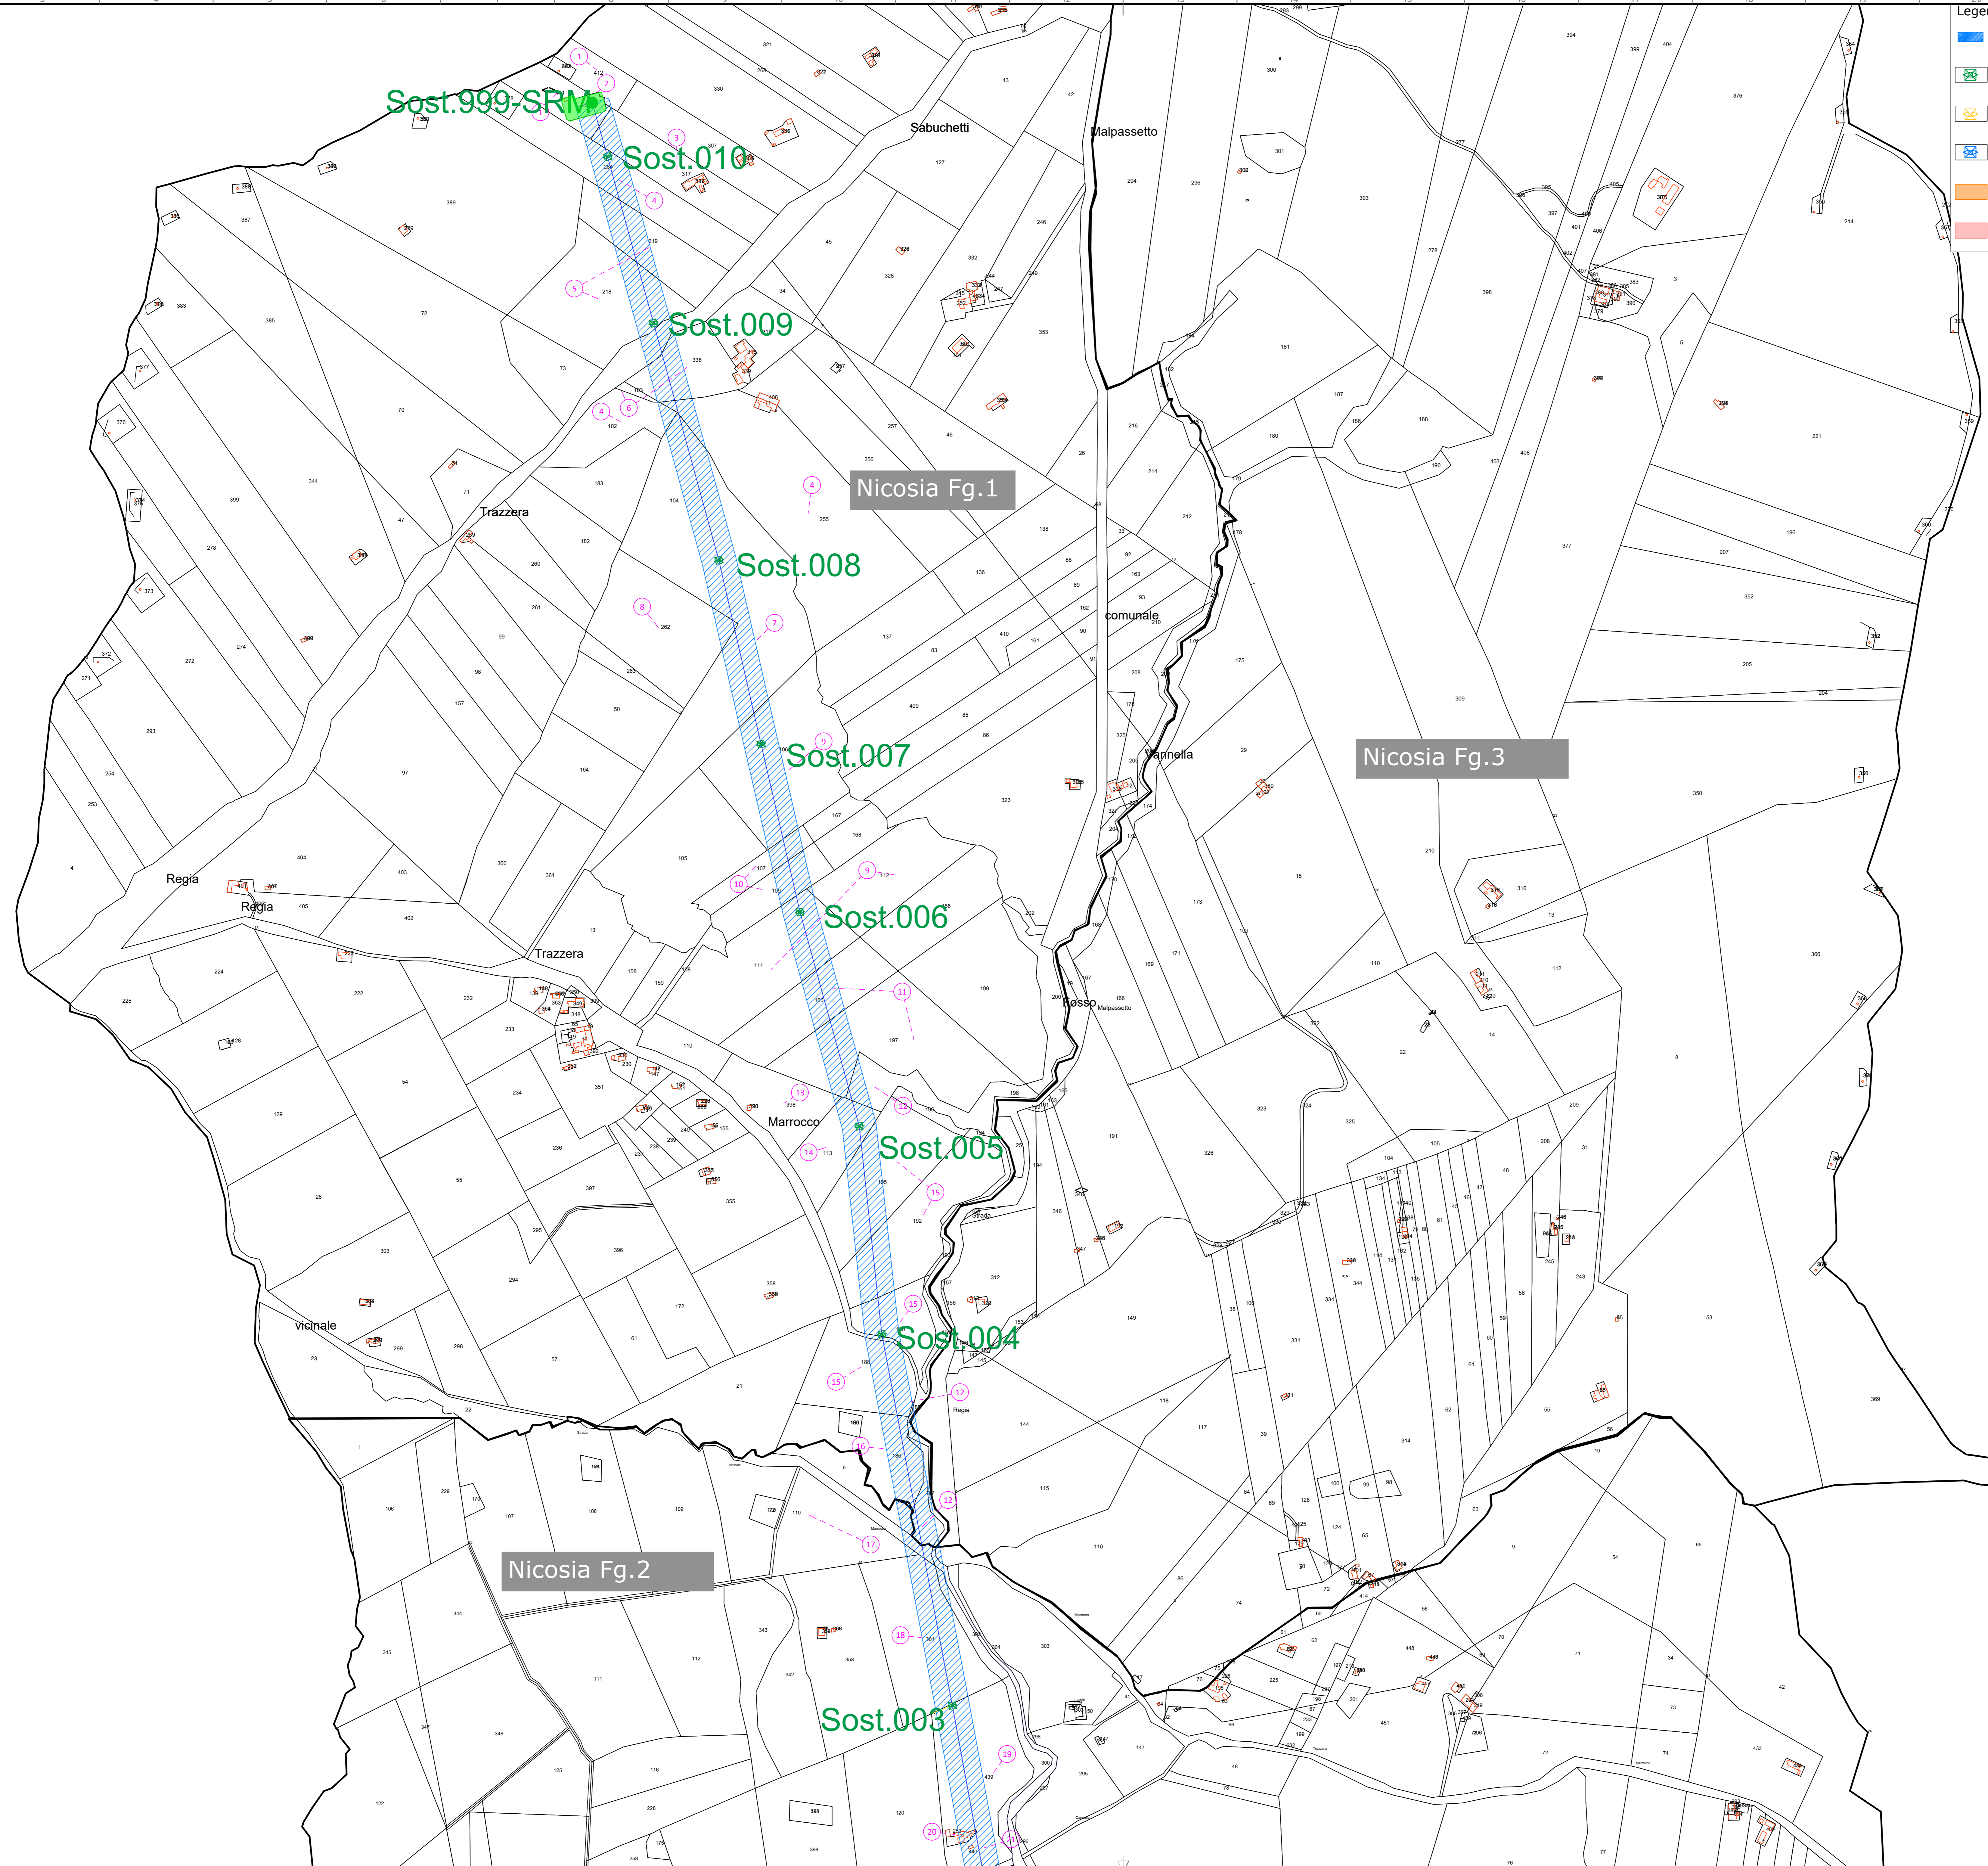

00	30/09/2021	EMISSIONE	SE	Parisi	Marita
REV.	DATE	DESCRIPTION	PREPARED	CHECKED	APPROVED
PROGETTO: POTENZIAMENTO ASTA ELETTRICA 150 kV CALTANISSETTA - SERRA MARROCCO					
		FILE NAME:	GRE.EEC.D.00.IT.W.12420.00.026.00		
		CLASSIFICATION:	FORMAT: A0	SCALE: 1:4000	PLOT SCALE: 1 d/12
GRE VALIDATION		UTILIZATION SCOPE:	POTENZIAMENTO ASTA ELETTRICA 150 kV TRACCIATO SU CATASTALE CON API		
INDICATED BY:	Parisi	GROUP:	FUNCTION:	TYPE:	ISSUE:
VERIFIED BY:	Parisi	COUNTRY:	PLANT:	SYSTEM:	PROGRESSIVE:
COLLABORATION:	GRE.EEC.D.00.IT.W.12420.00.026.00	TEC:	PLANT:	SYSTEM:	PROGRESSIVE:

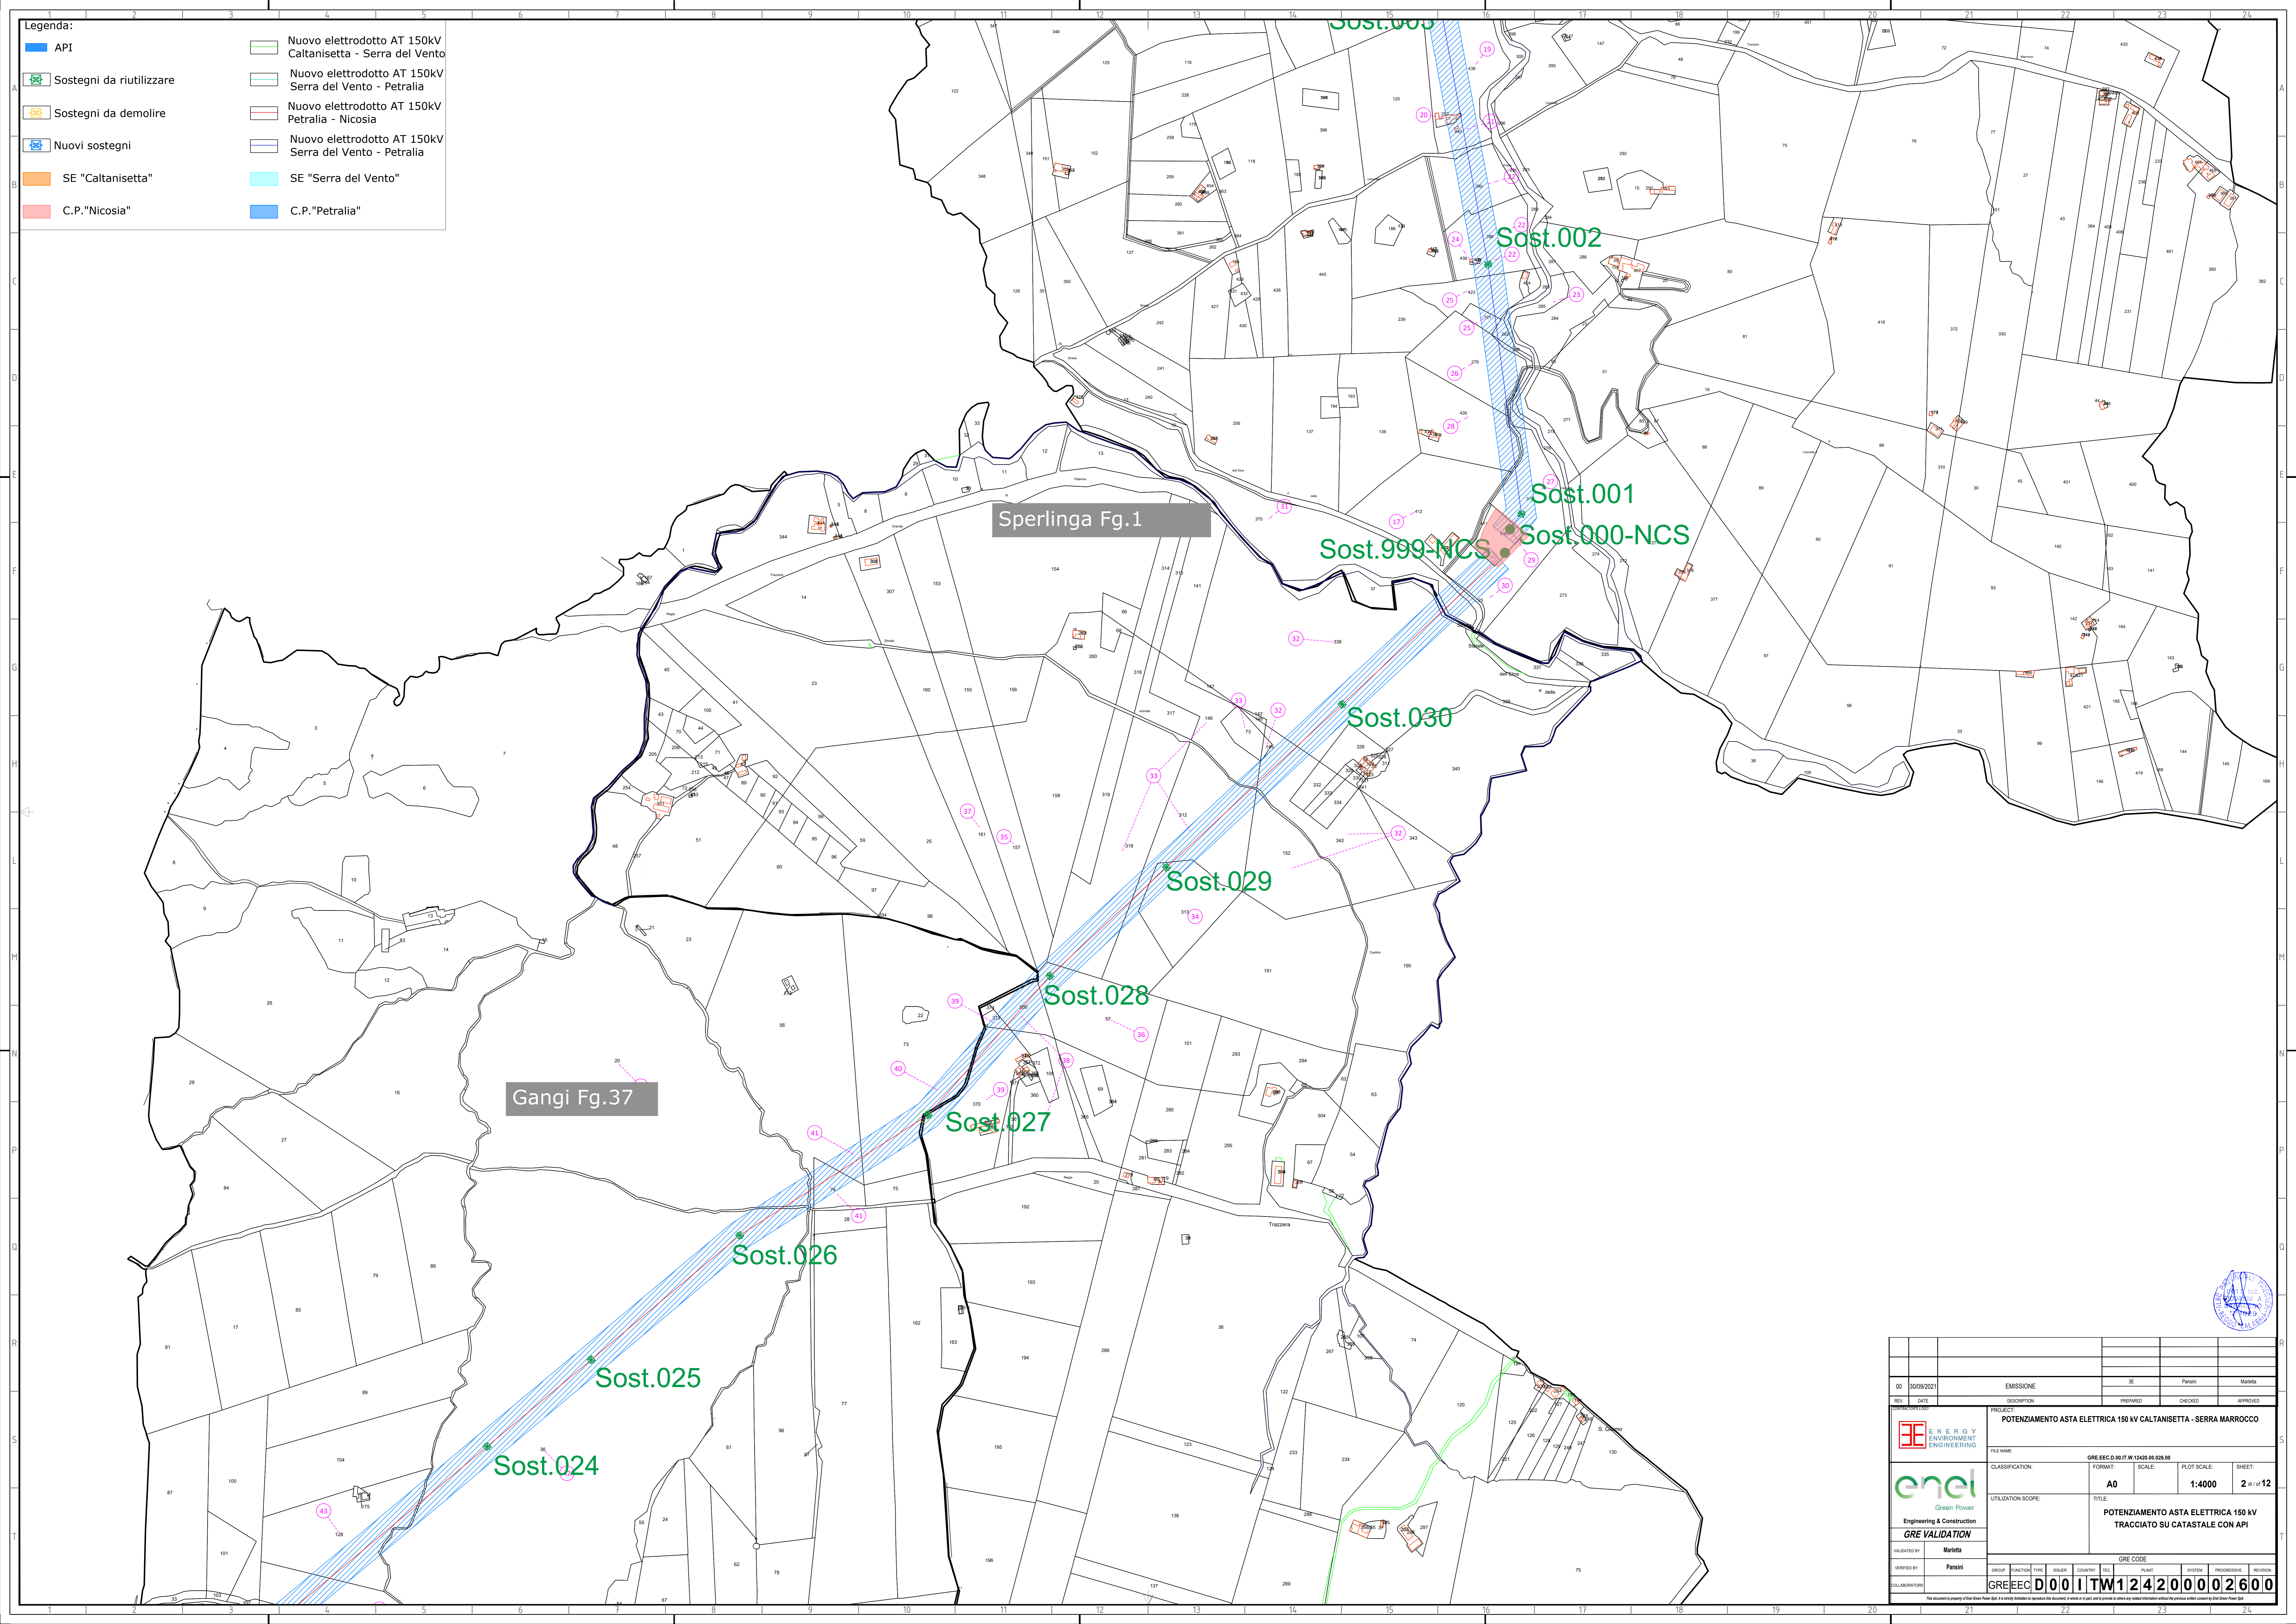


Legenda:

	Nuovo elettrodotto AT 150kV Caltanissetta - Serra del Vento
	Nuovo elettrodotto AT 150kV Serra del Vento - Petralia
	Nuovo elettrodotto AT 150kV Petralia - Nicosia
	Nuovo elettrodotto AT 150kV Serra del Vento - Petralia
	SE "Serra del Vento"
	C.P. "Petralia"

Speriunga Fg.1

Gangi Fg.37


00	30/09/2021	EMISSIONE	SE	Parisi	Marita
REV.	DATE	DESCRIPTION	PREPARED	CHECKED	APPROVED
PROGETTO: POTENZIAMENTO ASTA ELETTRICA 150 kV CALTANISSETTA - SERRA MARROCCO					
		FILE NAME:	GRE EEC.D.00.IT.W.12420.00.026.00	FORMAT:	A0
		CLASSIFICATION:	A0	SCALE:	1:4000
		UTILIZATION SCOPE:	POTENZIAMENTO ASTA ELETTRICA 150 kV TRACCIATO SU CATASTALE CON API		
INDICATED BY:	Parisi	GROUP:	FUNCTION:	TITLE:	GRE CODE:
VERIFIED BY:	Parisi	ISSUE:	COUNTRY:	PLANT:	SYSTEM:
COLLABORATION:	Parisi	ISSUE:	COUNTRY:	PLANT:	SYSTEM:
GRE EEC.D.00.IT.W.12420.00.026.00					

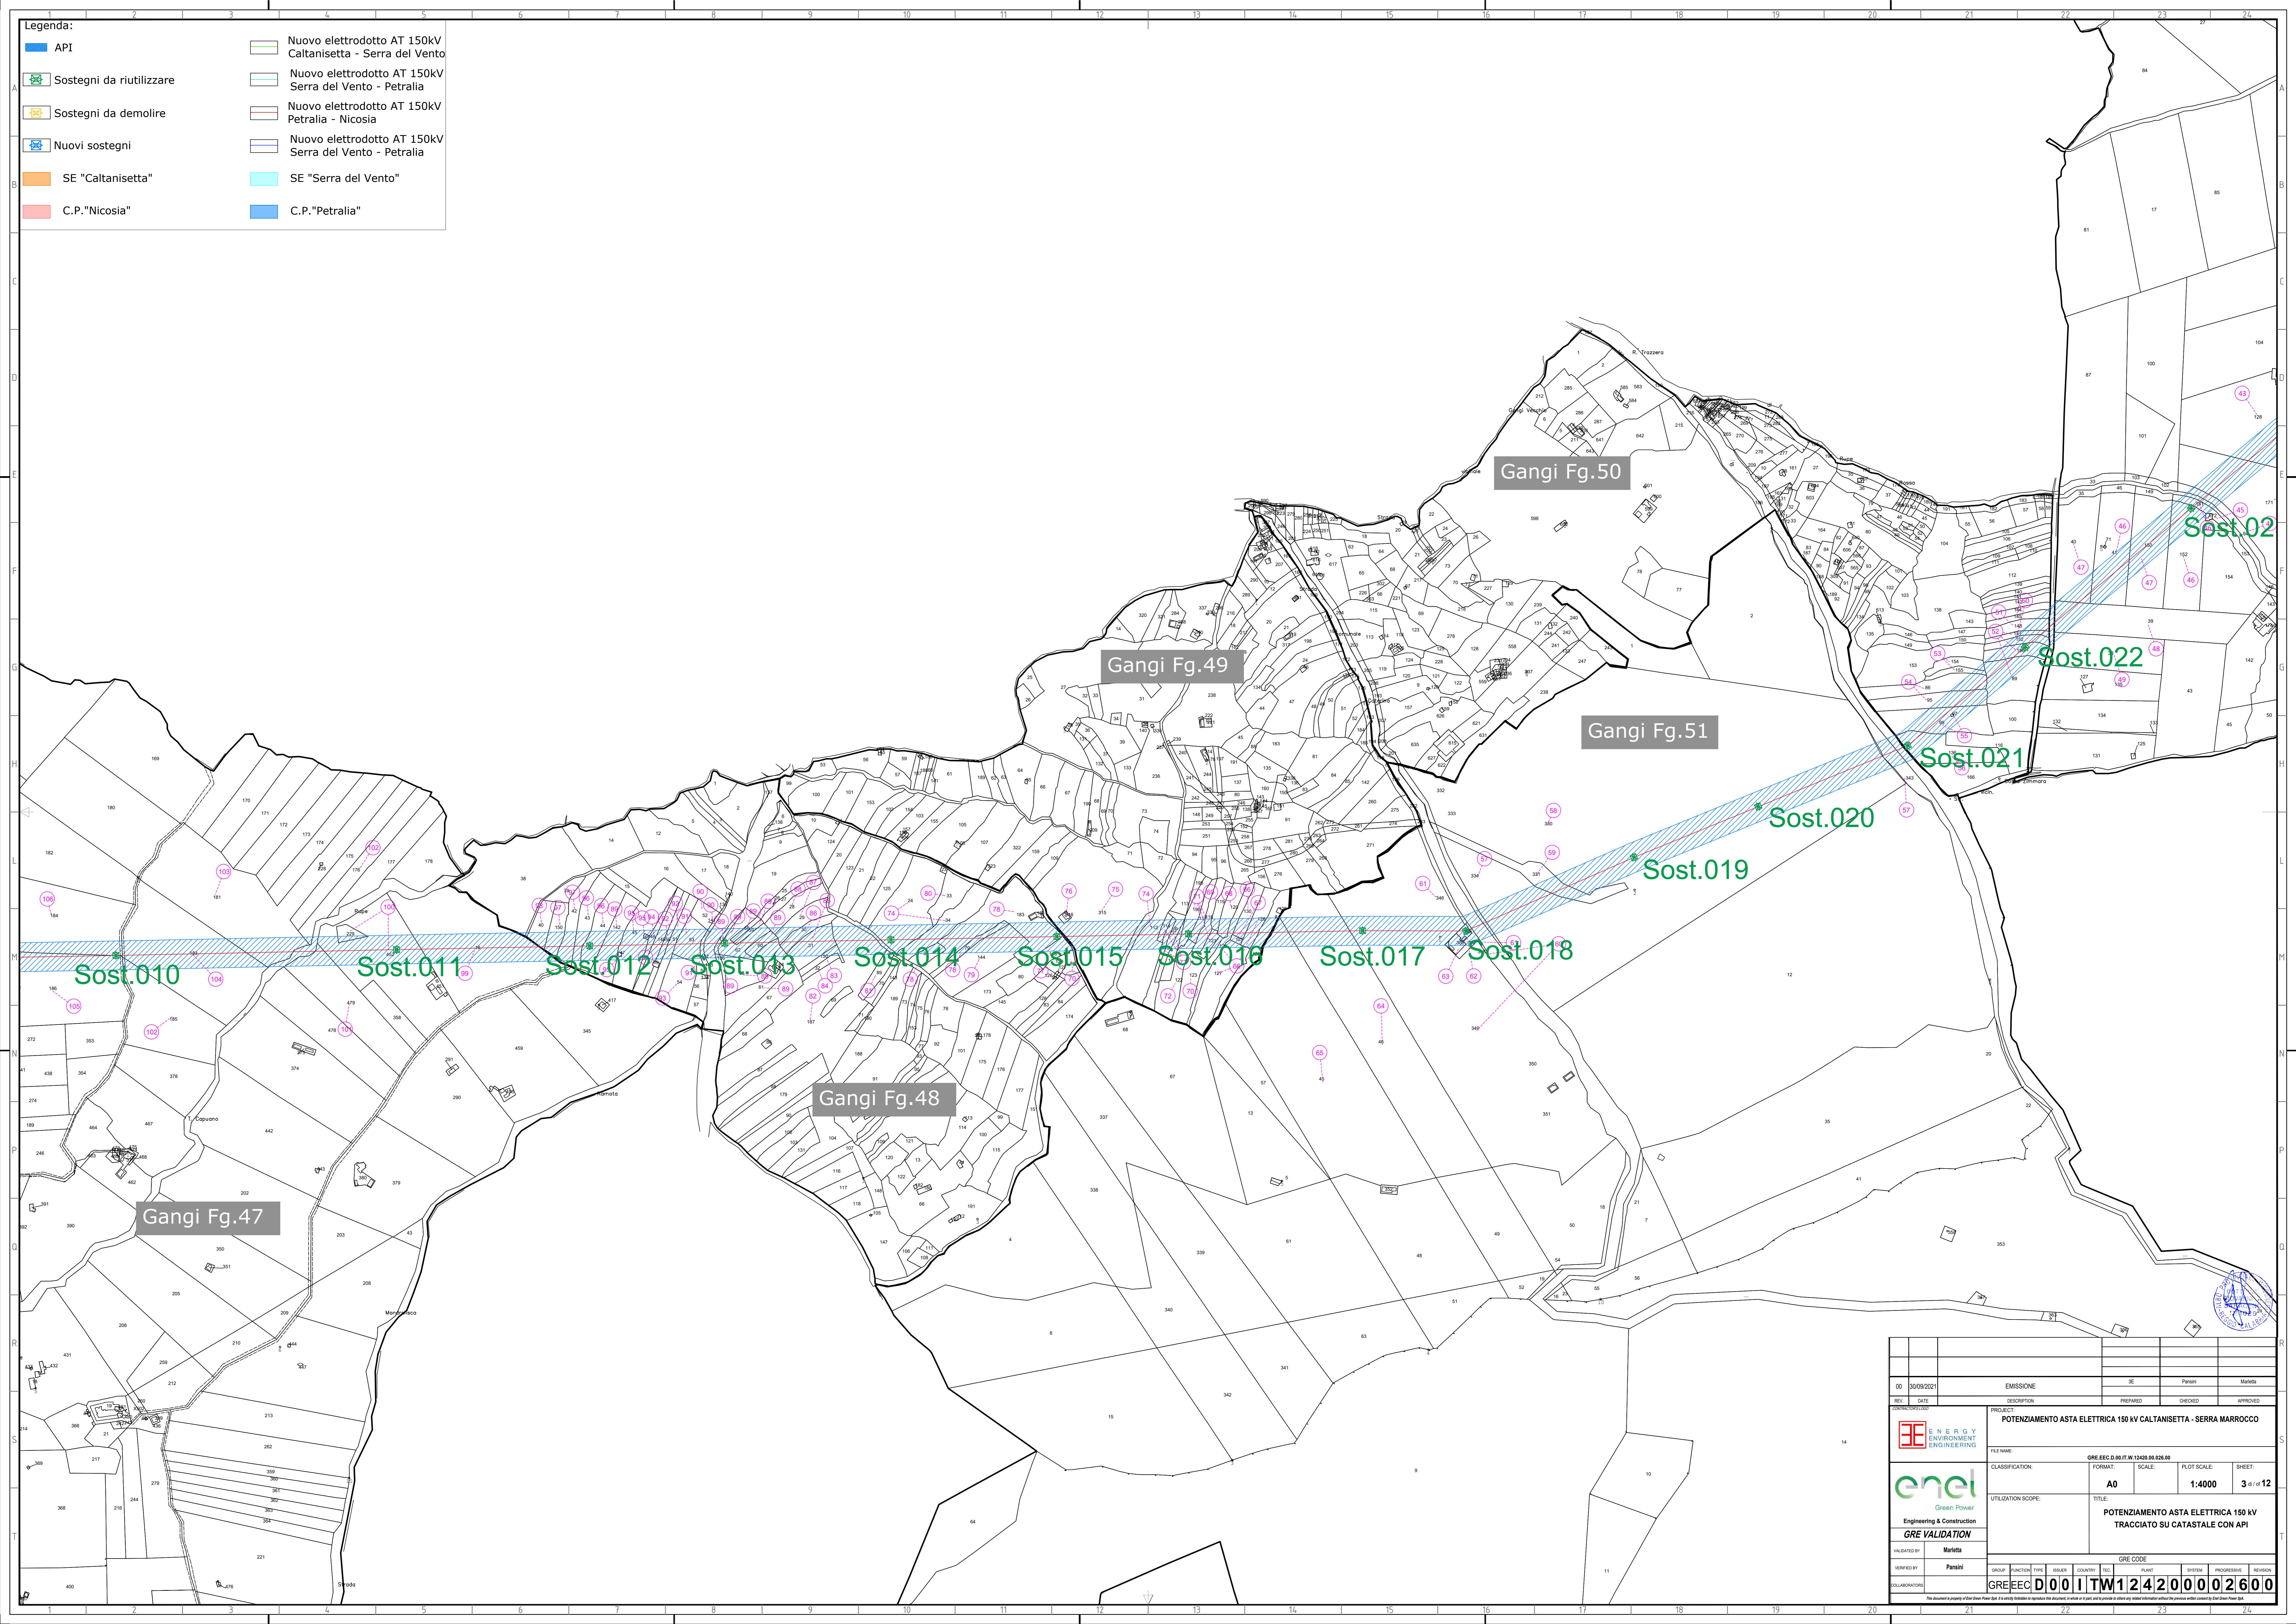

Legenda:

	Nuovo elettrodotto AT 150kV Caltanissetta - Serra del Vento
	Nuovo elettrodotto AT 150kV Serra del Vento - Petralia
	Nuovo elettrodotto AT 150kV Petralia - Nicosia
	Nuovo elettrodotto AT 150kV Serra del Vento - Petralia
	SE "Serra del Vento"
	C.P. "Petralia"

00	30/09/2021	EMISSIONE	SE	Parisi	Marita
REV.	DATE	DESCRIPTION	PREPARED	CHECKED	APPROVED
		POTENZIAMENTO ASTA ELETTRICA 150 kV CALTANISSETTA - SERRA MARROCCO			
		FILE NAME:	GRE.EEC.D.00.IT.W.12420.00.026.00	FORMAT:	A0
GRE VALIDATION		CLASSIFICATION:	SCALE:	PLOT SCALE:	SHEET:
UTILIZATION SCOPE:		1:4000		3 di 12	
TITLE:		POTENZIAMENTO ASTA ELETTRICA 150 kV TRACCIATO SU CATASTALE CON API			
INDICATED BY:	Parisi	GRE CODE			
VERIFIED BY:	Parisi	GROUP:	FUNCTION:	TYPIC:	ISSUER:
COLLABORATION:	GRE.EEC.D.00.IT.W.12420.00.026.00	COUNTRY:	PLANT:	SYSTEM:	PROGRESSIVE:
		REVISION:			

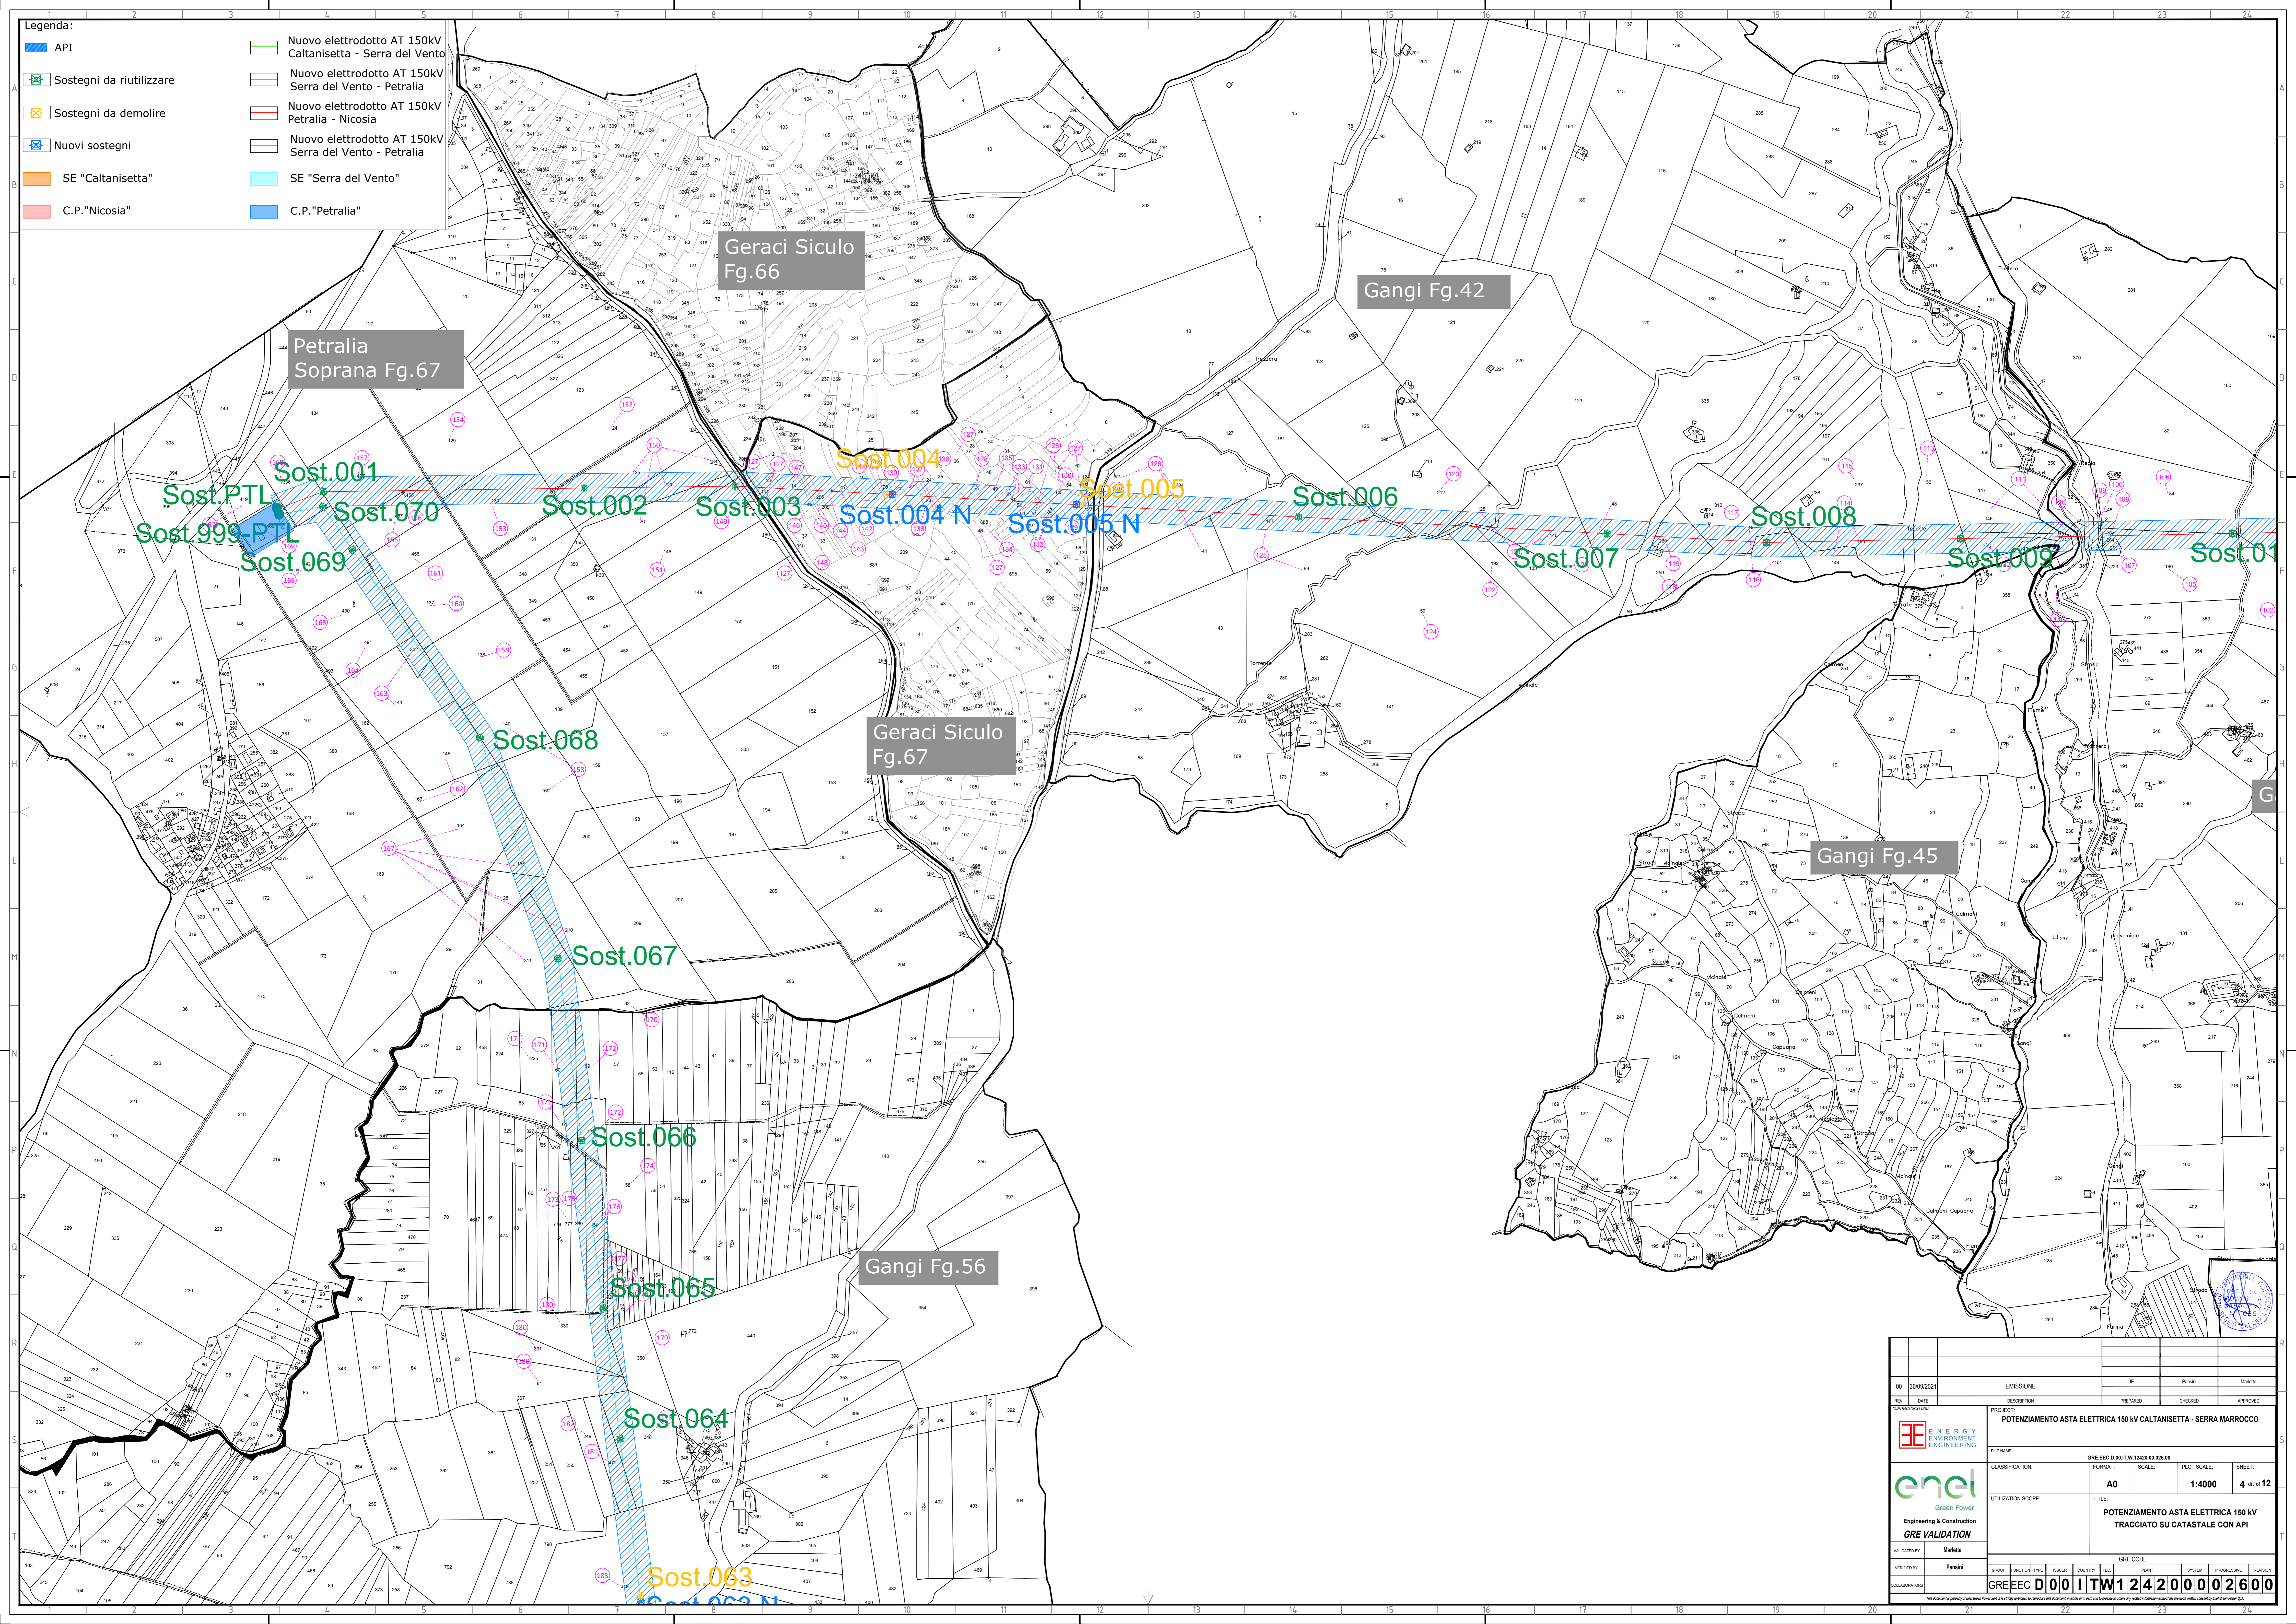

- Legenda:**
- API
 - Sostegni da riutilizzare
 - Sostegni da demolire
 - Nuovi sostegni
 - SE "Caltanissetta"
 - C.P. "Nicosia"
 - Nuovo elettrodotto AT 150kV Caltanissetta - Serra del Vento
 - Nuovo elettrodotto AT 150kV Serra del Vento - Petralia
 - Nuovo elettrodotto AT 150kV Petralia - Nicosia
 - Nuovo elettrodotto AT 150kV Serra del Vento - Petralia
 - SE "Serra del Vento"
 - C.P. "Petralia"

Petralia Soprana Fg.67

Geraci Siculo Fg.66


Gangi Fg.42

Geraci Siculo Fg.67

Gangi Fg.56

Gangi Fg.45

00	30/09/2021	EMISSIONE	SE	Parisi	Mariotti
REV.	DATE	DESCRIPTION	PREPARED	CHECKED	APPROVED
PROGETTO: POTENZIAMENTO ASTA ELETTRICA 150 kV CALTANISSETTA - SERRA MARROCCO					
		FILE NAME: GRE.EEC.D.00.IT.W.12420.00.026.00			
		CLASSIFICATION:	A0	SCALE:	1:4000
Engineering & Construction GRE VALIDATION		UTILIZATION SCOPE:	POTENZIAMENTO ASTA ELETTRICA 150 kV TRACCIATO SU CATASTALE CON API		
INDICATED BY:	Mariotti	GRE CODE:			
VERIFIED BY:	Parisi	GROUP:	FUNCTION:	TITLE:	PLANT:
ELABORATION:	GRE.EEC.D.00.IT.W.12420.00.026.00	COUNTRY:	ISSUE:	PLANT:	SYSTEM:

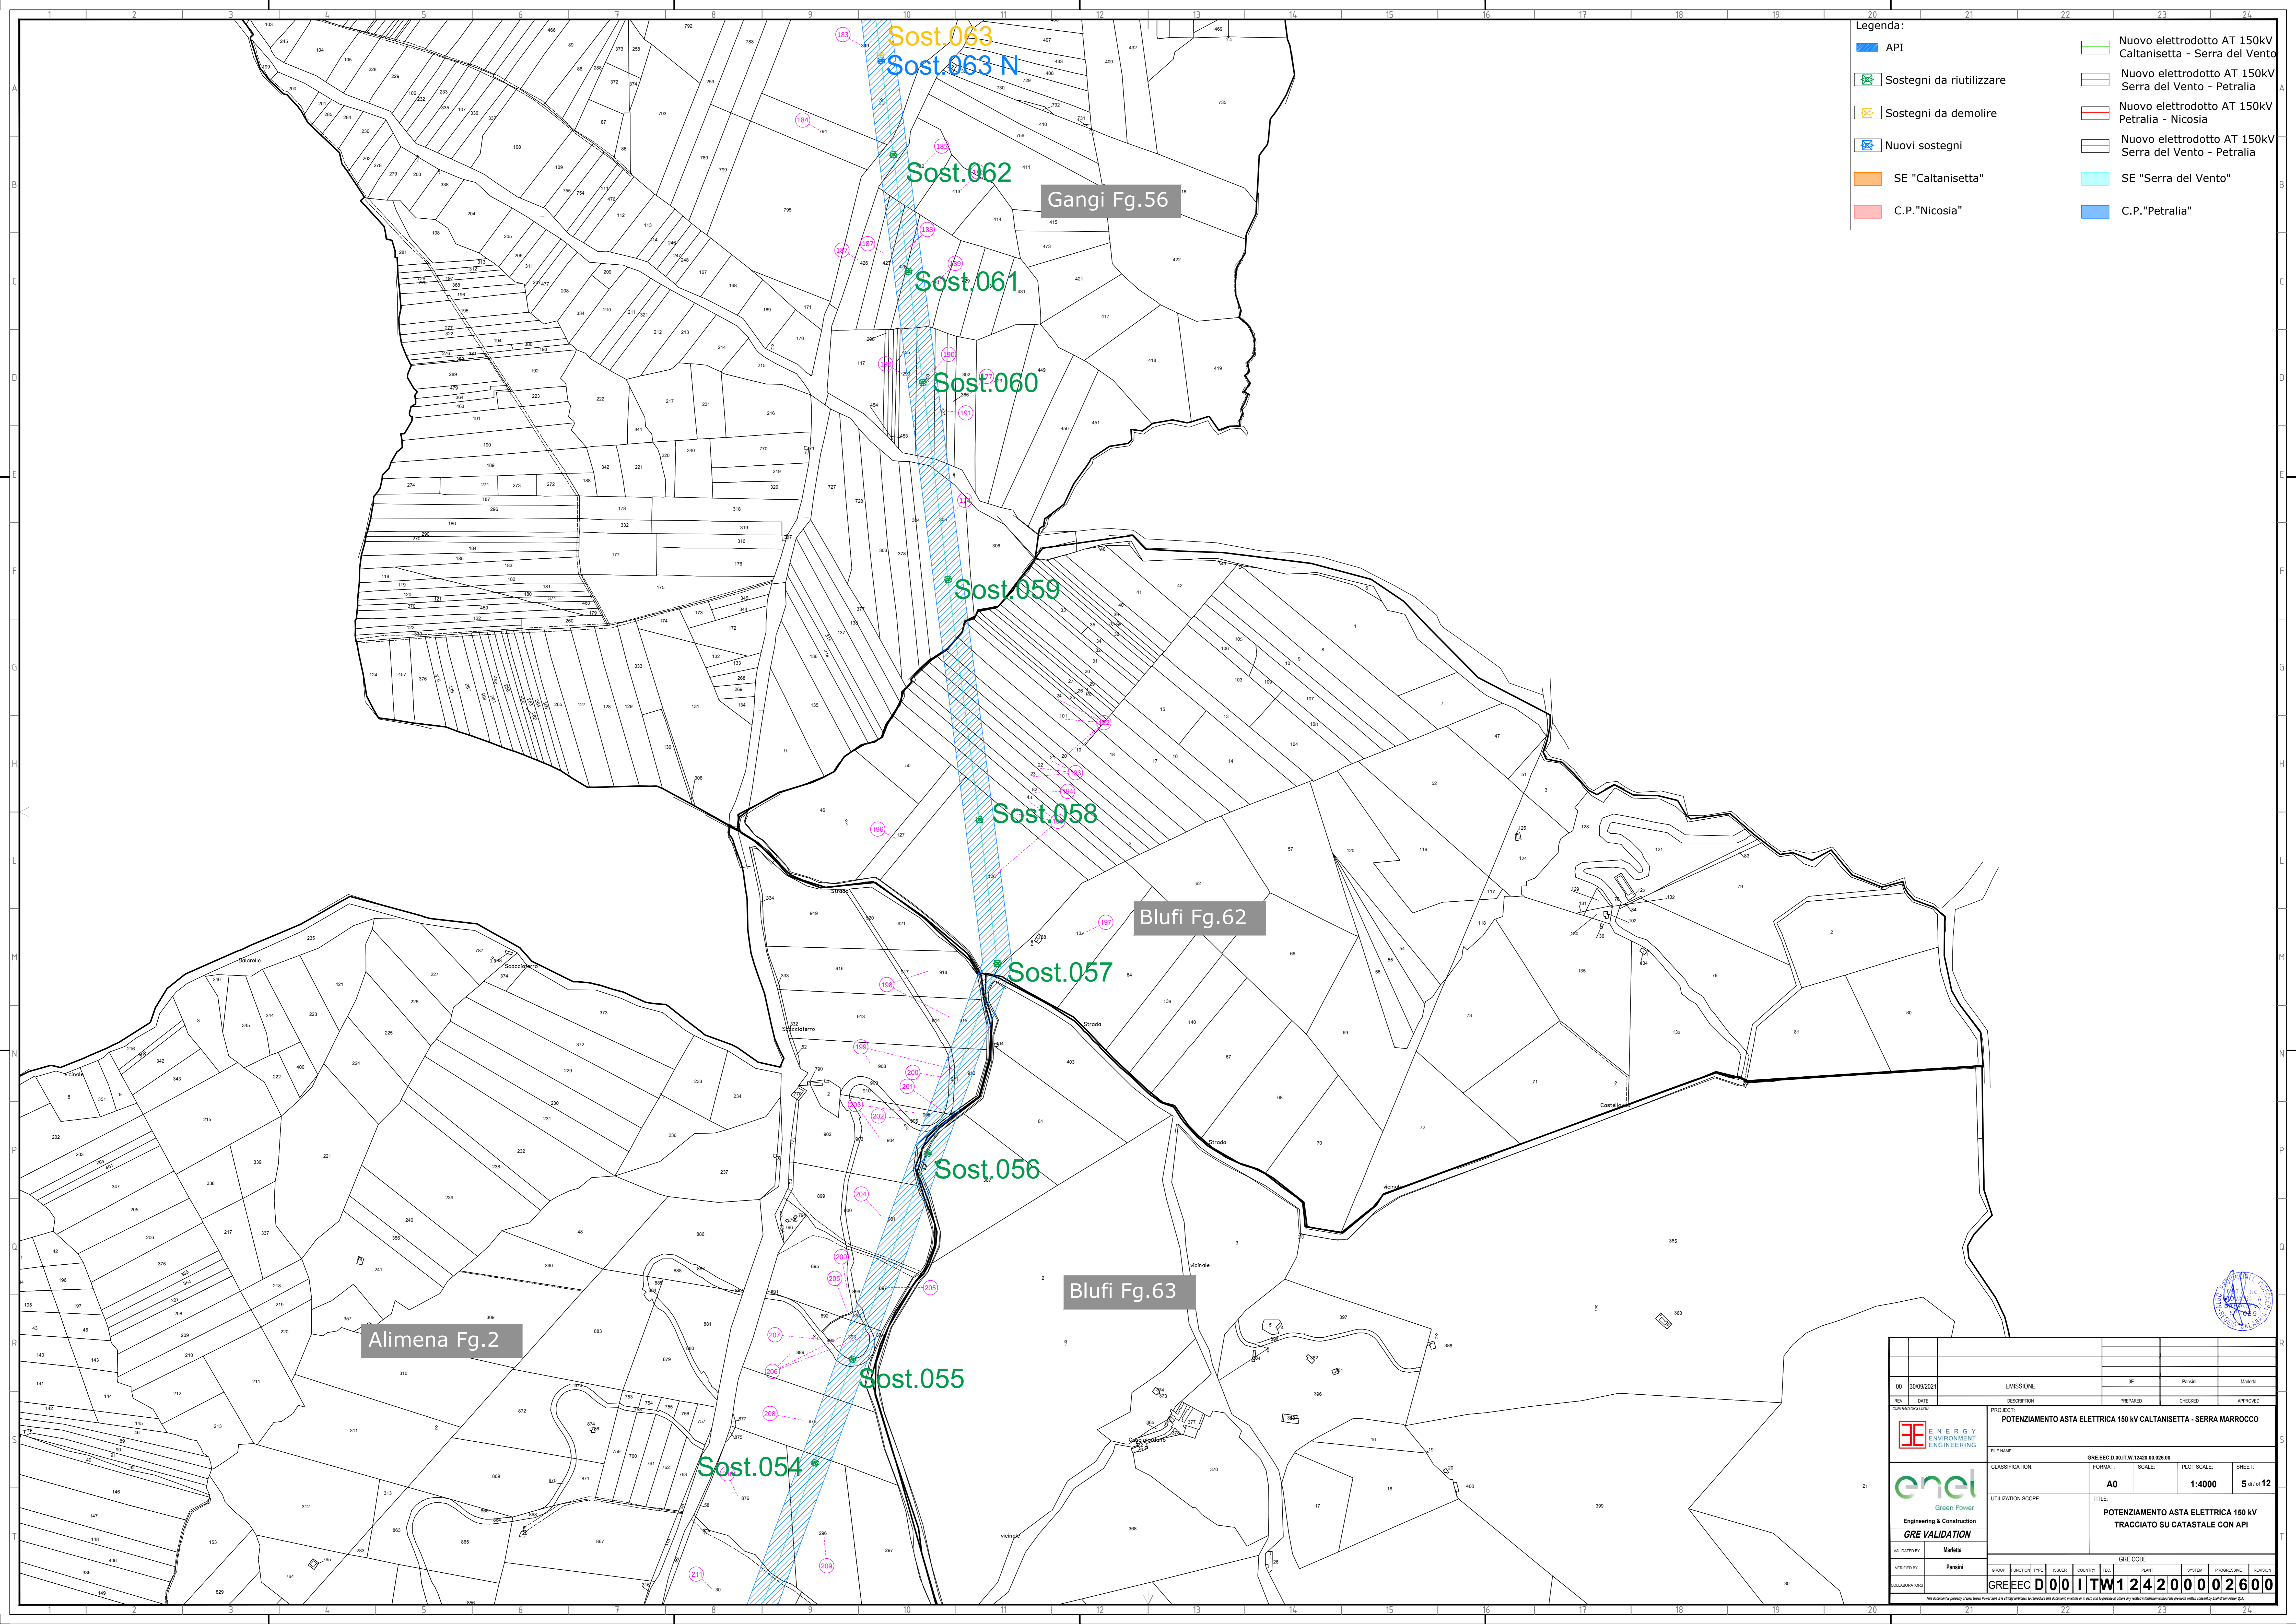

Legenda:

	API		Nuovo elettrodotto AT 150kV Caltanissetta - Serra del Vento
	Sostegni da riutilizzare		Nuovo elettrodotto AT 150kV Serra del Vento - Petralia
	Sostegni da demolire		Nuovo elettrodotto AT 150kV Petralia - Nicosia
	Nuovi sostegni		Nuovo elettrodotto AT 150kV Serra del Vento - Petralia
	SE "Caltanissetta"		SE "Serra del Vento"
	C.P. "Nicosia"		C.P. "Petralia"


Alimena Fg.2


Gangi Fg.56

Blufi Fg.62

Blufi Fg.63


00	30/09/2021	EMISSIONE	SE	Parisi	Marita
REV.	DATE	DESCRIPTION	PREPARED	CHECKED	APPROVED
		POTENZIAMENTO ASTA ELETTRICA 150 kV CALTANISSETTA - SERRA MARROCCO			
		FILE NAME:	GRE EEC.D.00.IT.W.12420.00.026.00	CLASSIFICATION:	A0
GRE VALIDATION		UTILIZATION SCOPE:	POTENZIAMENTO ASTA ELETTRICA 150 kV TRACCIATO SU CATASTALE CON API		
INDICATED BY:	Parisi	GROUP:	FUNCTION:	TITLE:	GRE CODE:
VERIFIED BY:	Parisi	COUNTRY:	PLANT:	SYSTEM:	PROGRESSIVE:
ELABORATION:	GRE EEC	D.00	I.TW	12420000	02600

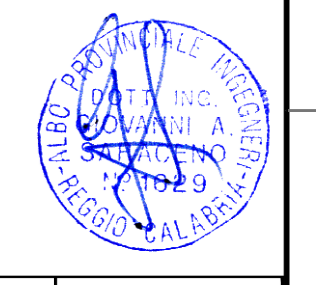


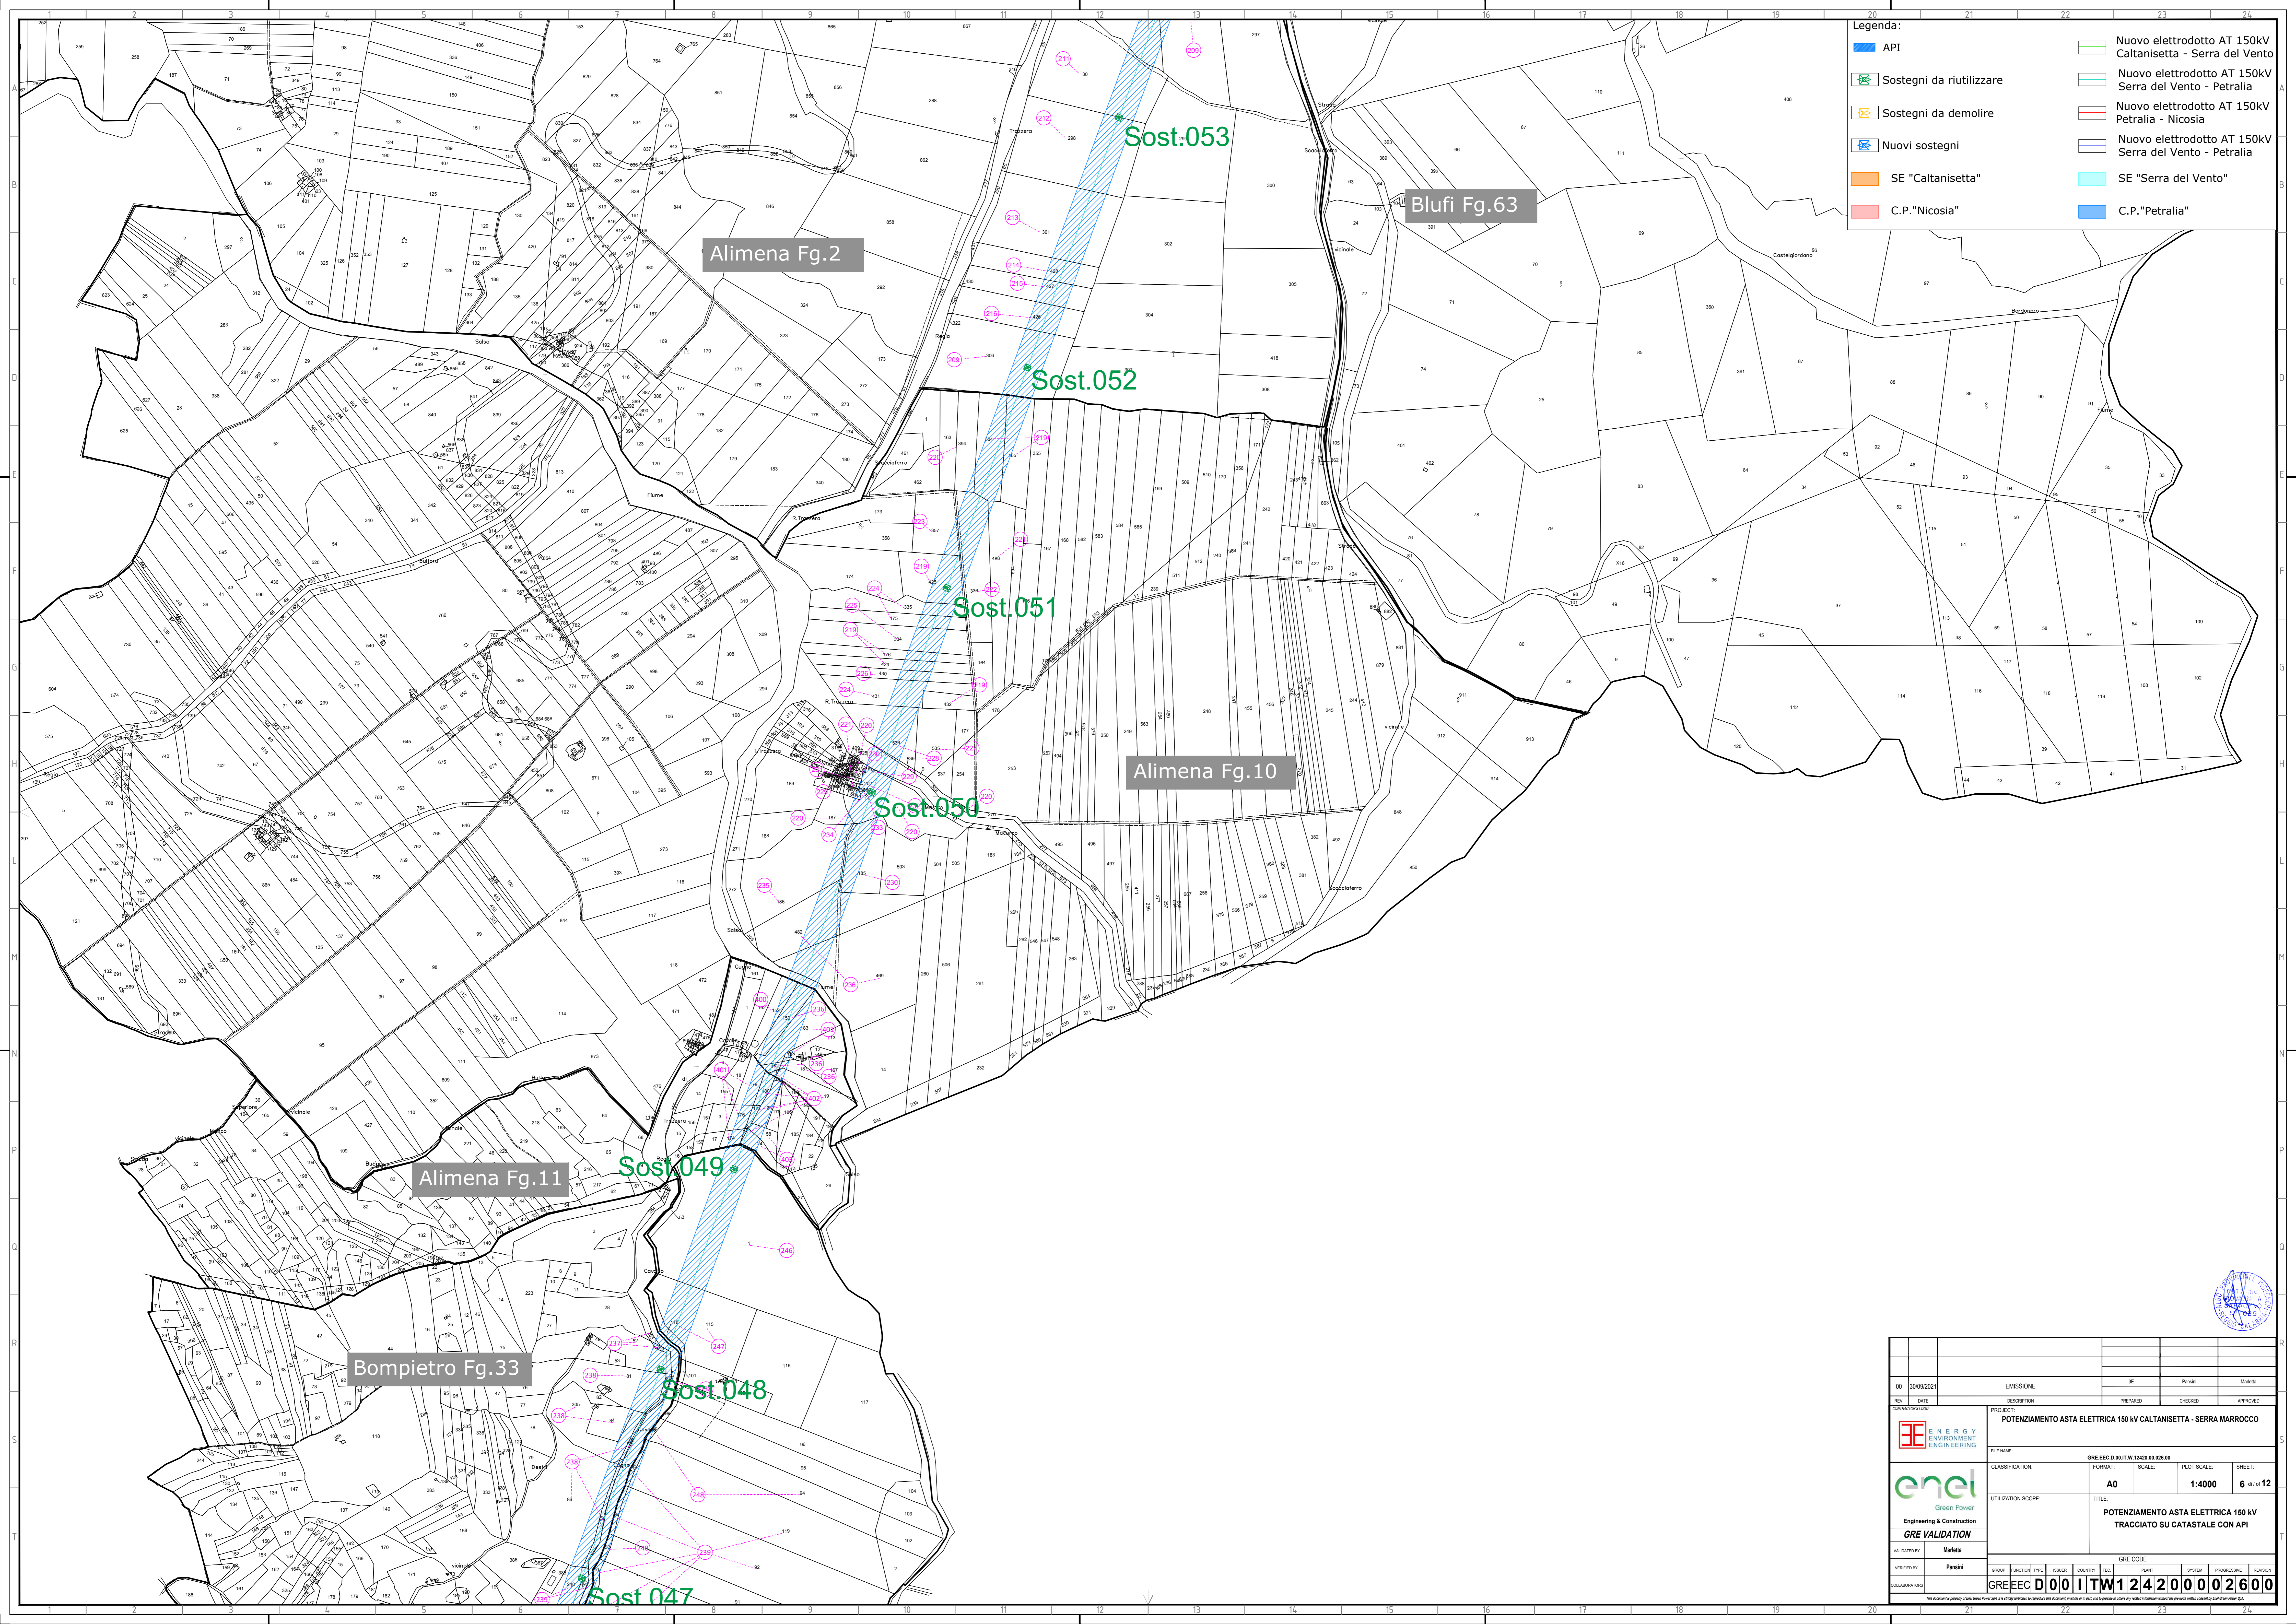

- Legenda:**
- API
 - Sostegni da riutilizzare
 - Sostegni da demolire
 - Nuovi sostegni
 - SE "Caltanissetta"
 - C.P. "Nicosia"
 - Nuovo elettrodotto AT 150kV Caltanissetta - Serra del Vento
 - Nuovo elettrodotto AT 150kV Serra del Vento - Petralia
 - Nuovo elettrodotto AT 150kV Petralia - Nicosia
 - Nuovo elettrodotto AT 150kV Serra del Vento - Petralia
 - SE "Serra del Vento"
 - C.P. "Petralia"

00	30/09/2021	EMISSIONE	SE	Parisi	Marita
REV.	DATE	DESCRIPTION	PREPARED	CHECKED	APPROVED
		POTENZIAMENTO ASTA ELETTRICA 150 kV CALTANISSETTA - SERRA MARROCCO			
		GRE VALIDATION			
GREEC		D0011TW124200002600			

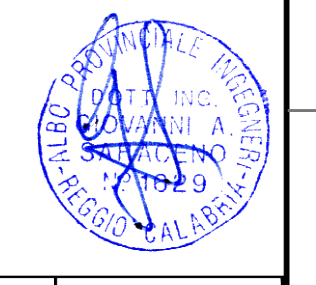


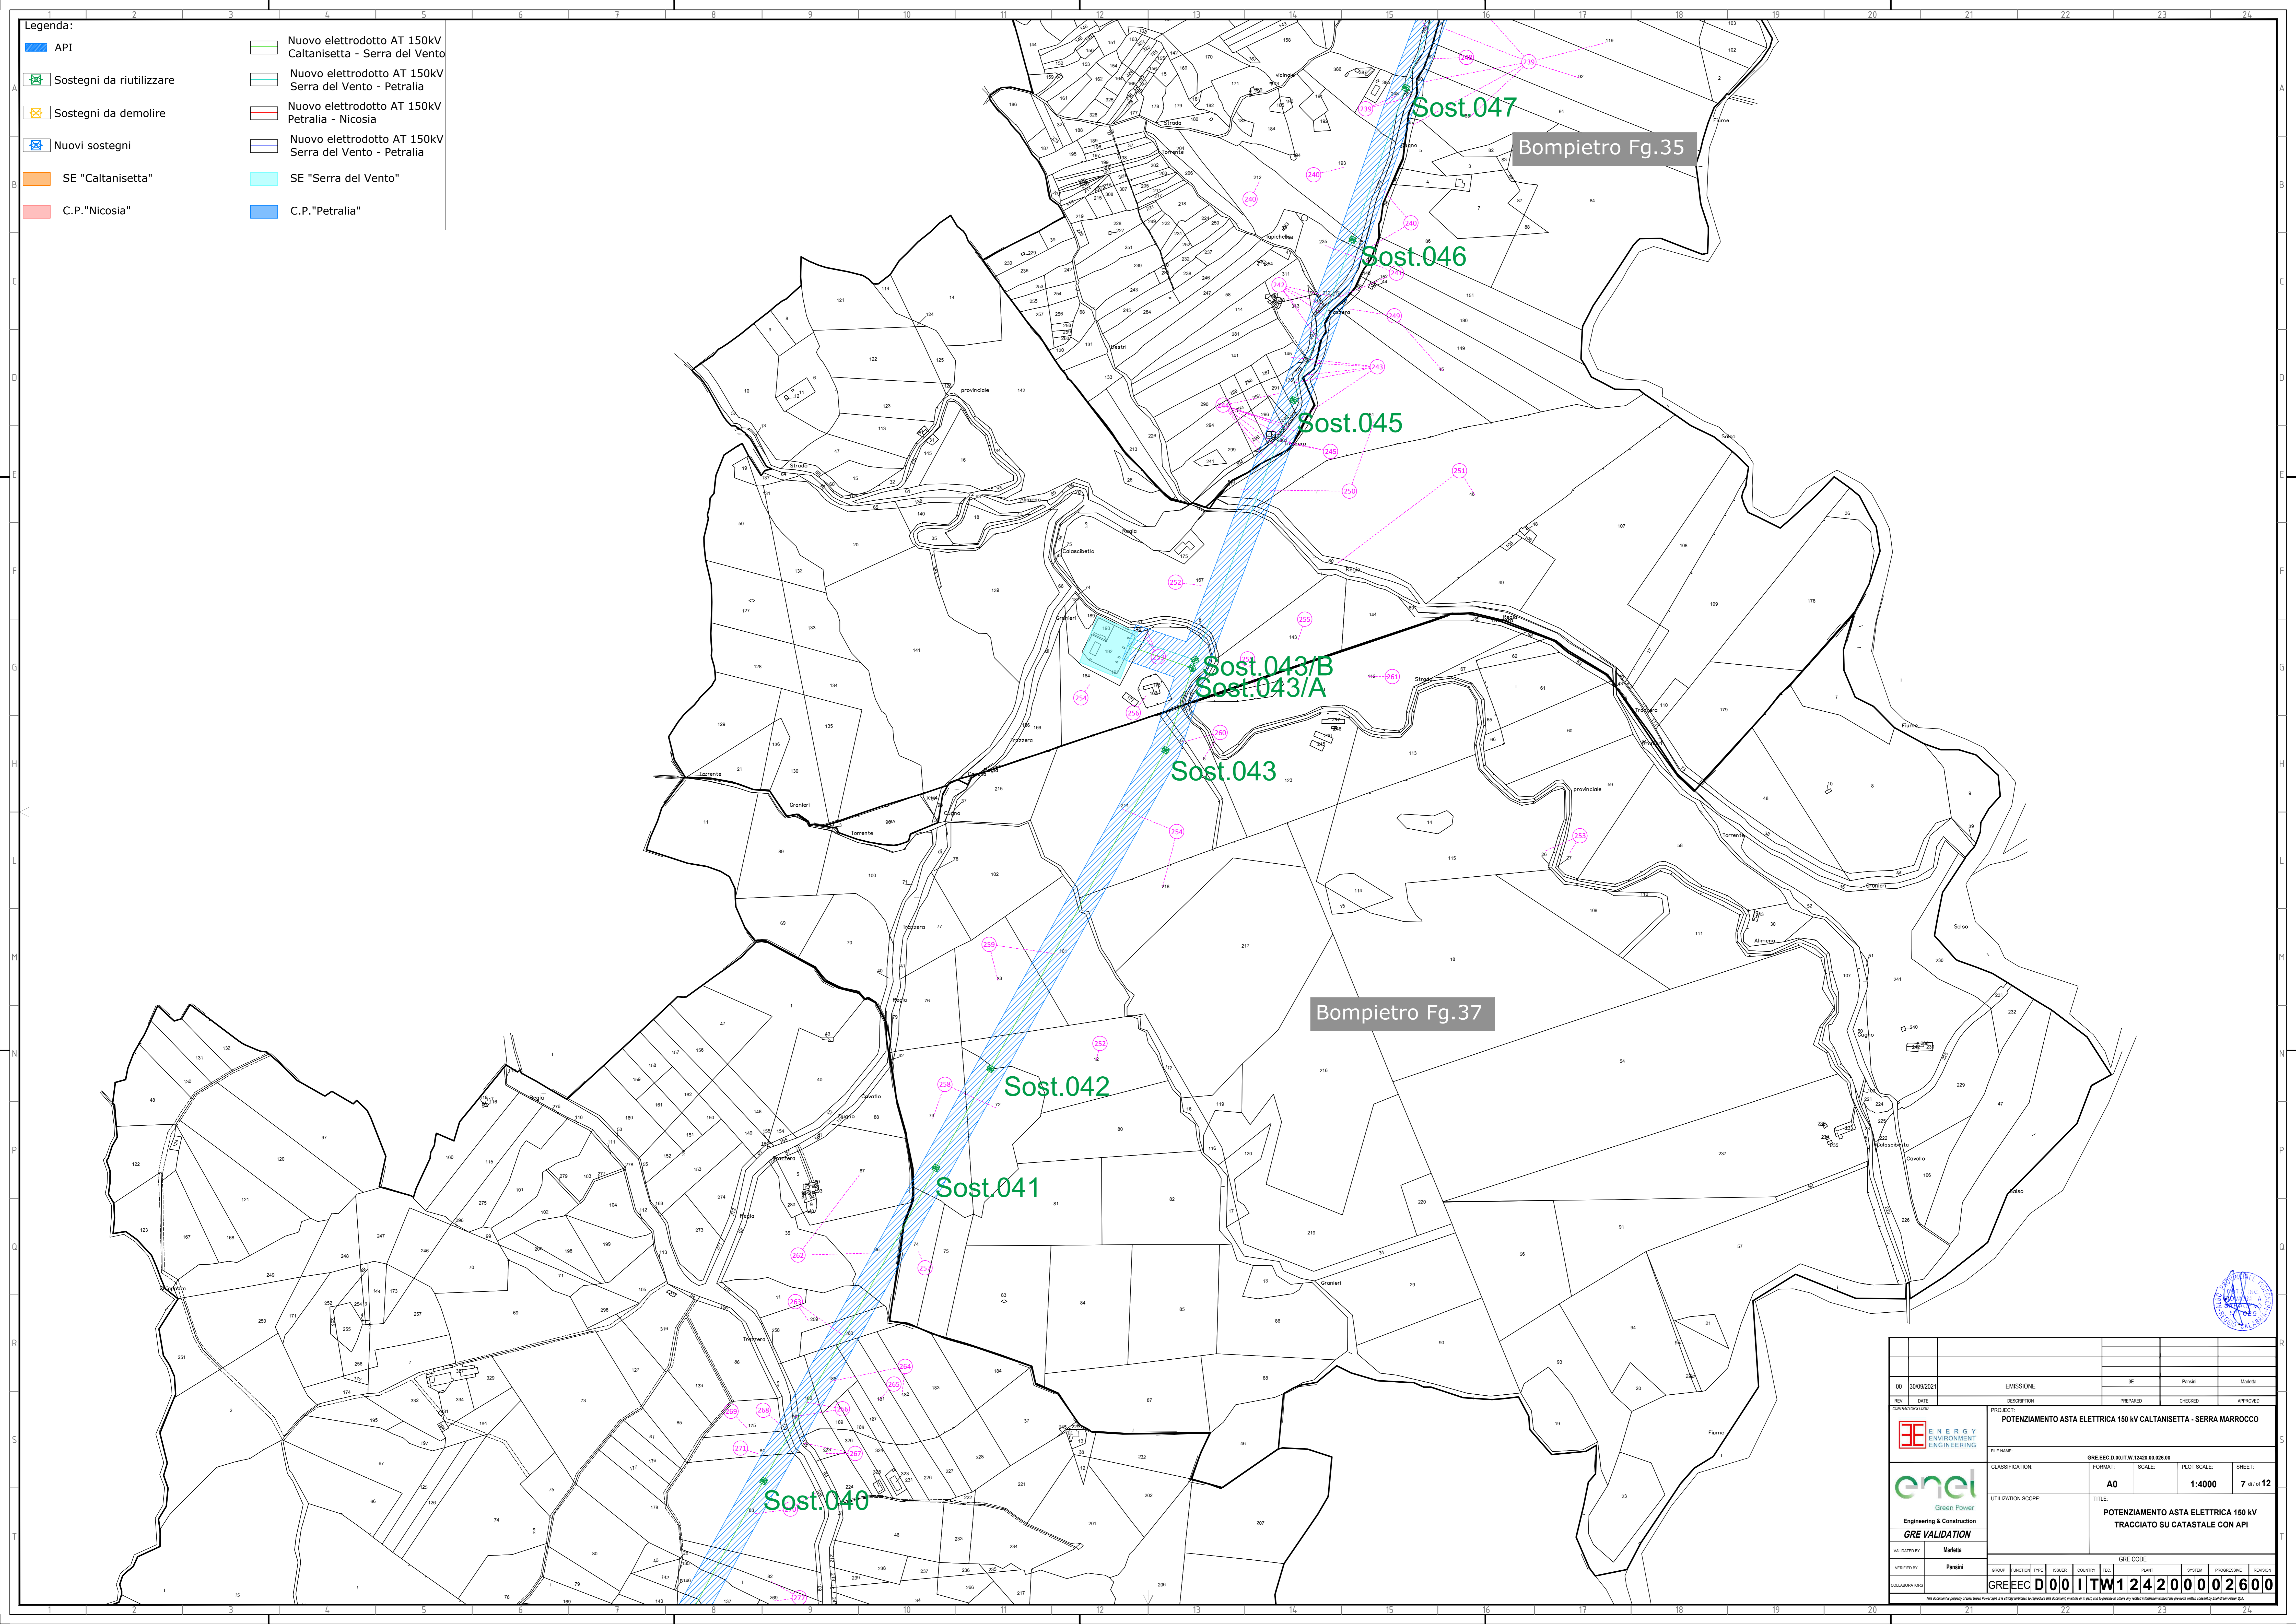




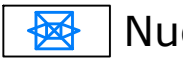







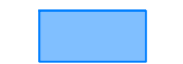
Legenda:


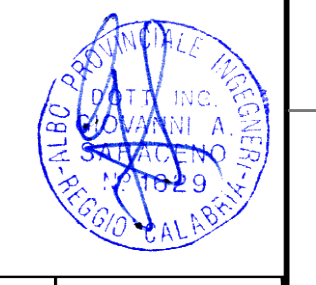
	API		Nuovo elettrodotto AT 150kV Caltanissetta - Serra del Vento
	Sostegni da riutilizzare		Nuovo elettrodotto AT 150kV Serra del Vento - Petralia
	Sostegni da demolire		Nuovo elettrodotto AT 150kV Petralia - Nicosia
	Nuovi sostegni		Nuovo elettrodotto AT 150kV Serra del Vento - Petralia
	SE "Caltanissetta"		SE "Serra del Vento"
	C.P."Nicosia"		C.P."Petralia"



00	30/09/2021	EMISSIONE	SE	Parisi	Marita
REV.	DATE	DESCRIPTION	PREPARED	CHECKED	APPROVED
		PROGETTO: POTENZIAMENTO ASTA ELETTRICA 150 kV CALTANISSETTA - SERRA MARROCCO			
		FILE NAME:	GRE.EEC.D.00.IT.W.12420.00.026.00	CLASSIFICATION:	A0
GRE VALIDATION		UTILIZATION SCOPE:	POTENZIAMENTO ASTA ELETTRICA 150 kV TRACCIATO SU CATASTALE CON API	SCALE:	1:4000
INDICATED BY:	Parisi	PLANT:		PLOT SCALE:	7 di 12
ISSUED BY:	Parisi	SYSTEM:		REVISION:	
GRE CODE		00011TW124200002600			

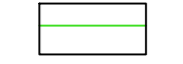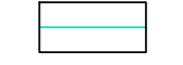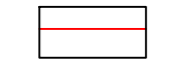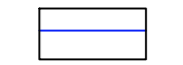


Legenda:

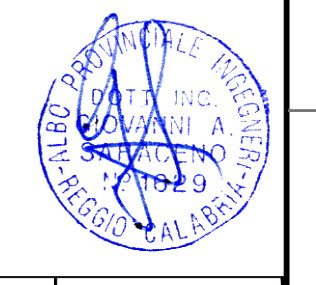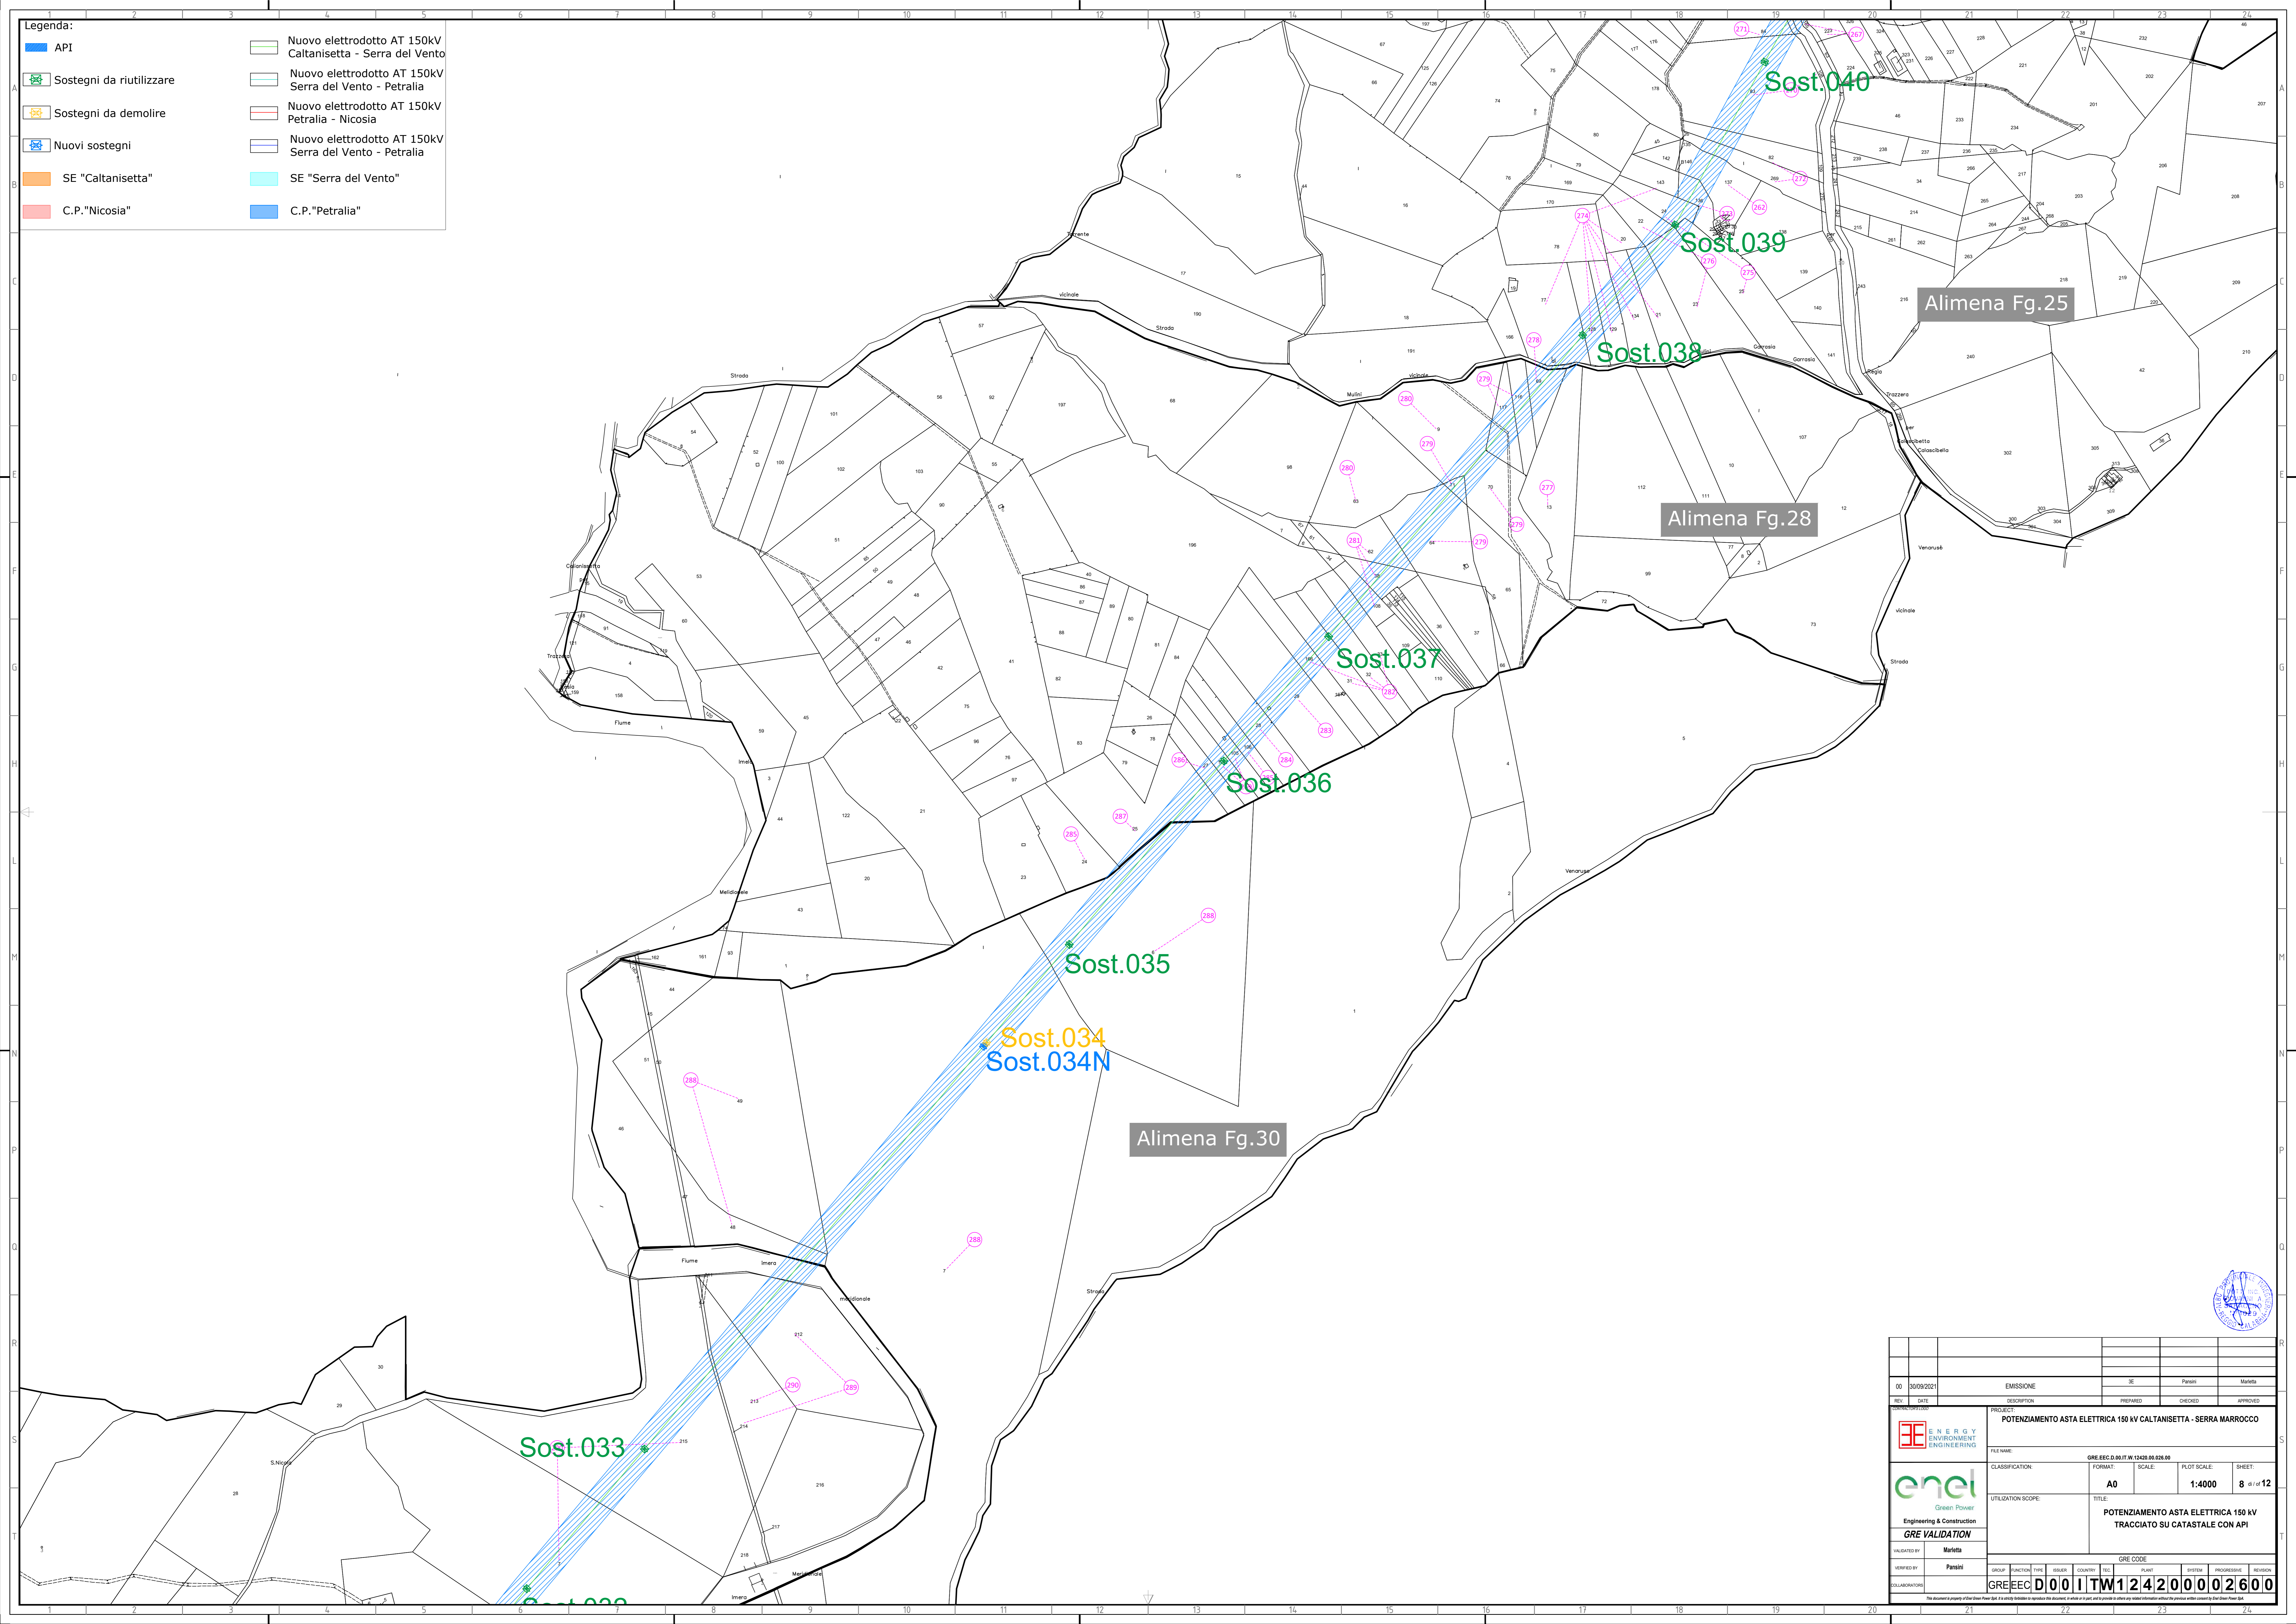-  API
-  Sostegni da riutilizzare
-  Sostegni da demolire
-  Nuovi sostegni
-  SE "Caltanissetta"
-  C.P. "Nicosia"
-  Nuovo elettrodotto AT 150kV Caltanissetta - Serra del Vento
-  Nuovo elettrodotto AT 150kV Serra del Vento - Petralia
-  Nuovo elettrodotto AT 150kV Petralia - Nicosia
-  Nuovo elettrodotto AT 150kV Serra del Vento - Petralia
-  SE "Serra del Vento"
-  C.P. "Petralia"



00	30/09/2021	EMISSIONE	SE	Parisi	Marita
REV.	DATE	DESCRIPTION	PREPARED	CHECKED	APPROVED
PROGETTO: POTENZIAMENTO ASTA ELETTRICA 150 kV CALTANISSETTA - SERRA MARROCCO					
		FILE NAME: GRE.EEC.D.00.IT.W.12420.00.026.00			
		CLASSIFICATION:	FORMAT: A0	SCALE: 1:4000	PLOT SCALE: 8 di 12
GRE VALIDATION		TITLE: POTENZIAMENTO ASTA ELETTRICA 150 kV TRACCIATO SU CATASTALE CON API			
INDICATED BY:	Parisi	GRE CODE			
VERIFIED BY:	Parisi	GROUP:	FUNCTION:	TYPE:	ISSUE:
ELABORATIONS:	GRE.EEC.D.00.IT.W.12420.00.026.00	COUNTRY:	PLANT:	SYSTEM:	PROGRESSIVE REVISION:

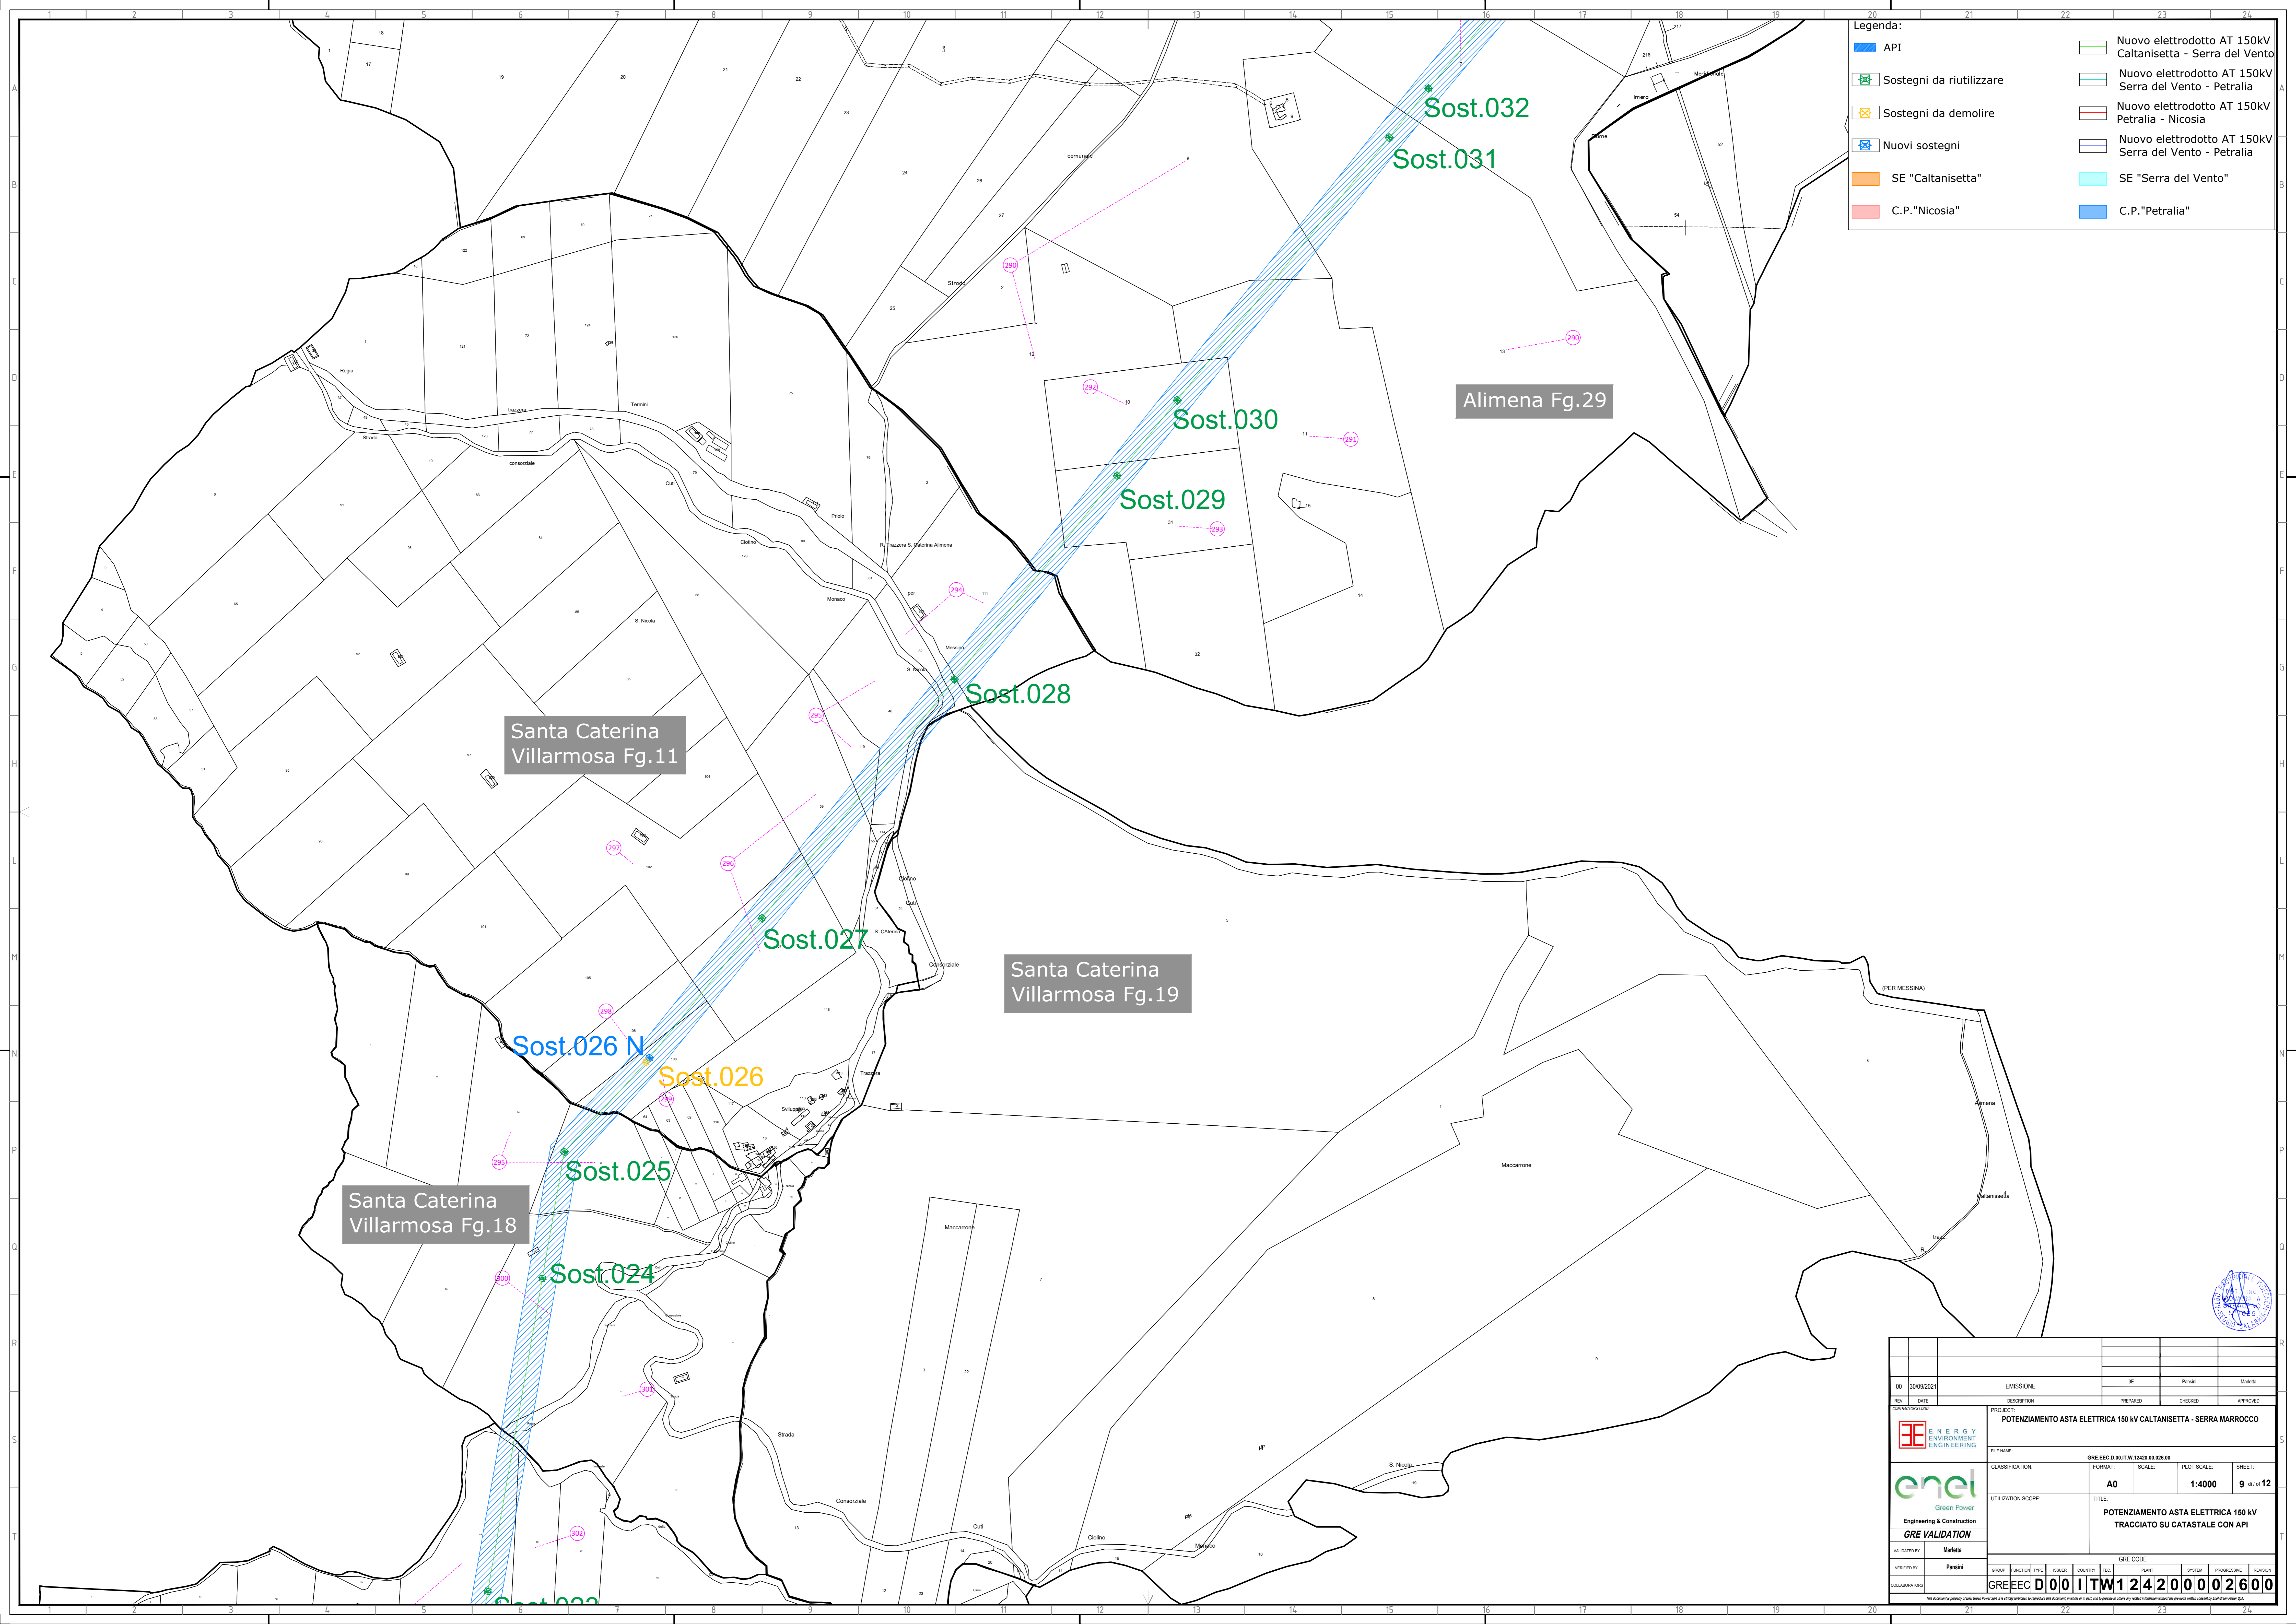

Legenda:

	API		Nuovo elettrodotto AT 150kV Caltanissetta - Serra del Vento
	Sostegni da riutilizzare		Nuovo elettrodotto AT 150kV Serra del Vento - Petralia
	Sostegni da demolire		Nuovo elettrodotto AT 150kV Petralia - Nicosia
	Nuovi sostegni		Nuovo elettrodotto AT 150kV Serra del Vento - Petralia
	SE "Caltanissetta"		SE "Serra del Vento"
	C.P. "Nicosia"		C.P. "Petralia"


Santa Caterina Villarmosa Fg.11

Alimena Fg.29

Santa Caterina Villarmosa Fg.19

Santa Caterina Villarmosa Fg.18

00	30/09/2021	EMISSIONE	SE	Parisi	Marita
REV.	DATE	DESCRIPTION	PREPARED	CHECKED	APPROVED
		POTENZIAMENTO ASTA ELETTRICA 150 kV CALTANISSETTA - SERRA MARROCCO			
		FILE NAME: GRE.EEC.D.00.IT.W.12420.00.026.00			
Engineering & Construction GRE VALIDATION		CLASSIFICATION:	FORMAT: A0	SCALE: 1:4000	PLOT SCALE: 9 di 12
IDENTIFIED BY: Marita		TITLE: POTENZIAMENTO ASTA ELETTRICA 150 kV TRACCIATO SU CATASTALE CON API			
VERIFIED BY: Parisi		GRE CODE:			
COLLABORATION: GRE.EEC.D.00.IT.W.12420.00.026.00		GROUP:	FUNCTION:	TYPE:	ISSUE:
The document is property of Enel Green Power S.p.A. All rights reserved. It is not to be used, copied, or distributed without the written consent of Enel Green Power S.p.A.		COUNTRY:	PLANT:	SYSTEM:	PROGRESSIVE:
		TEC:	REVISION:		

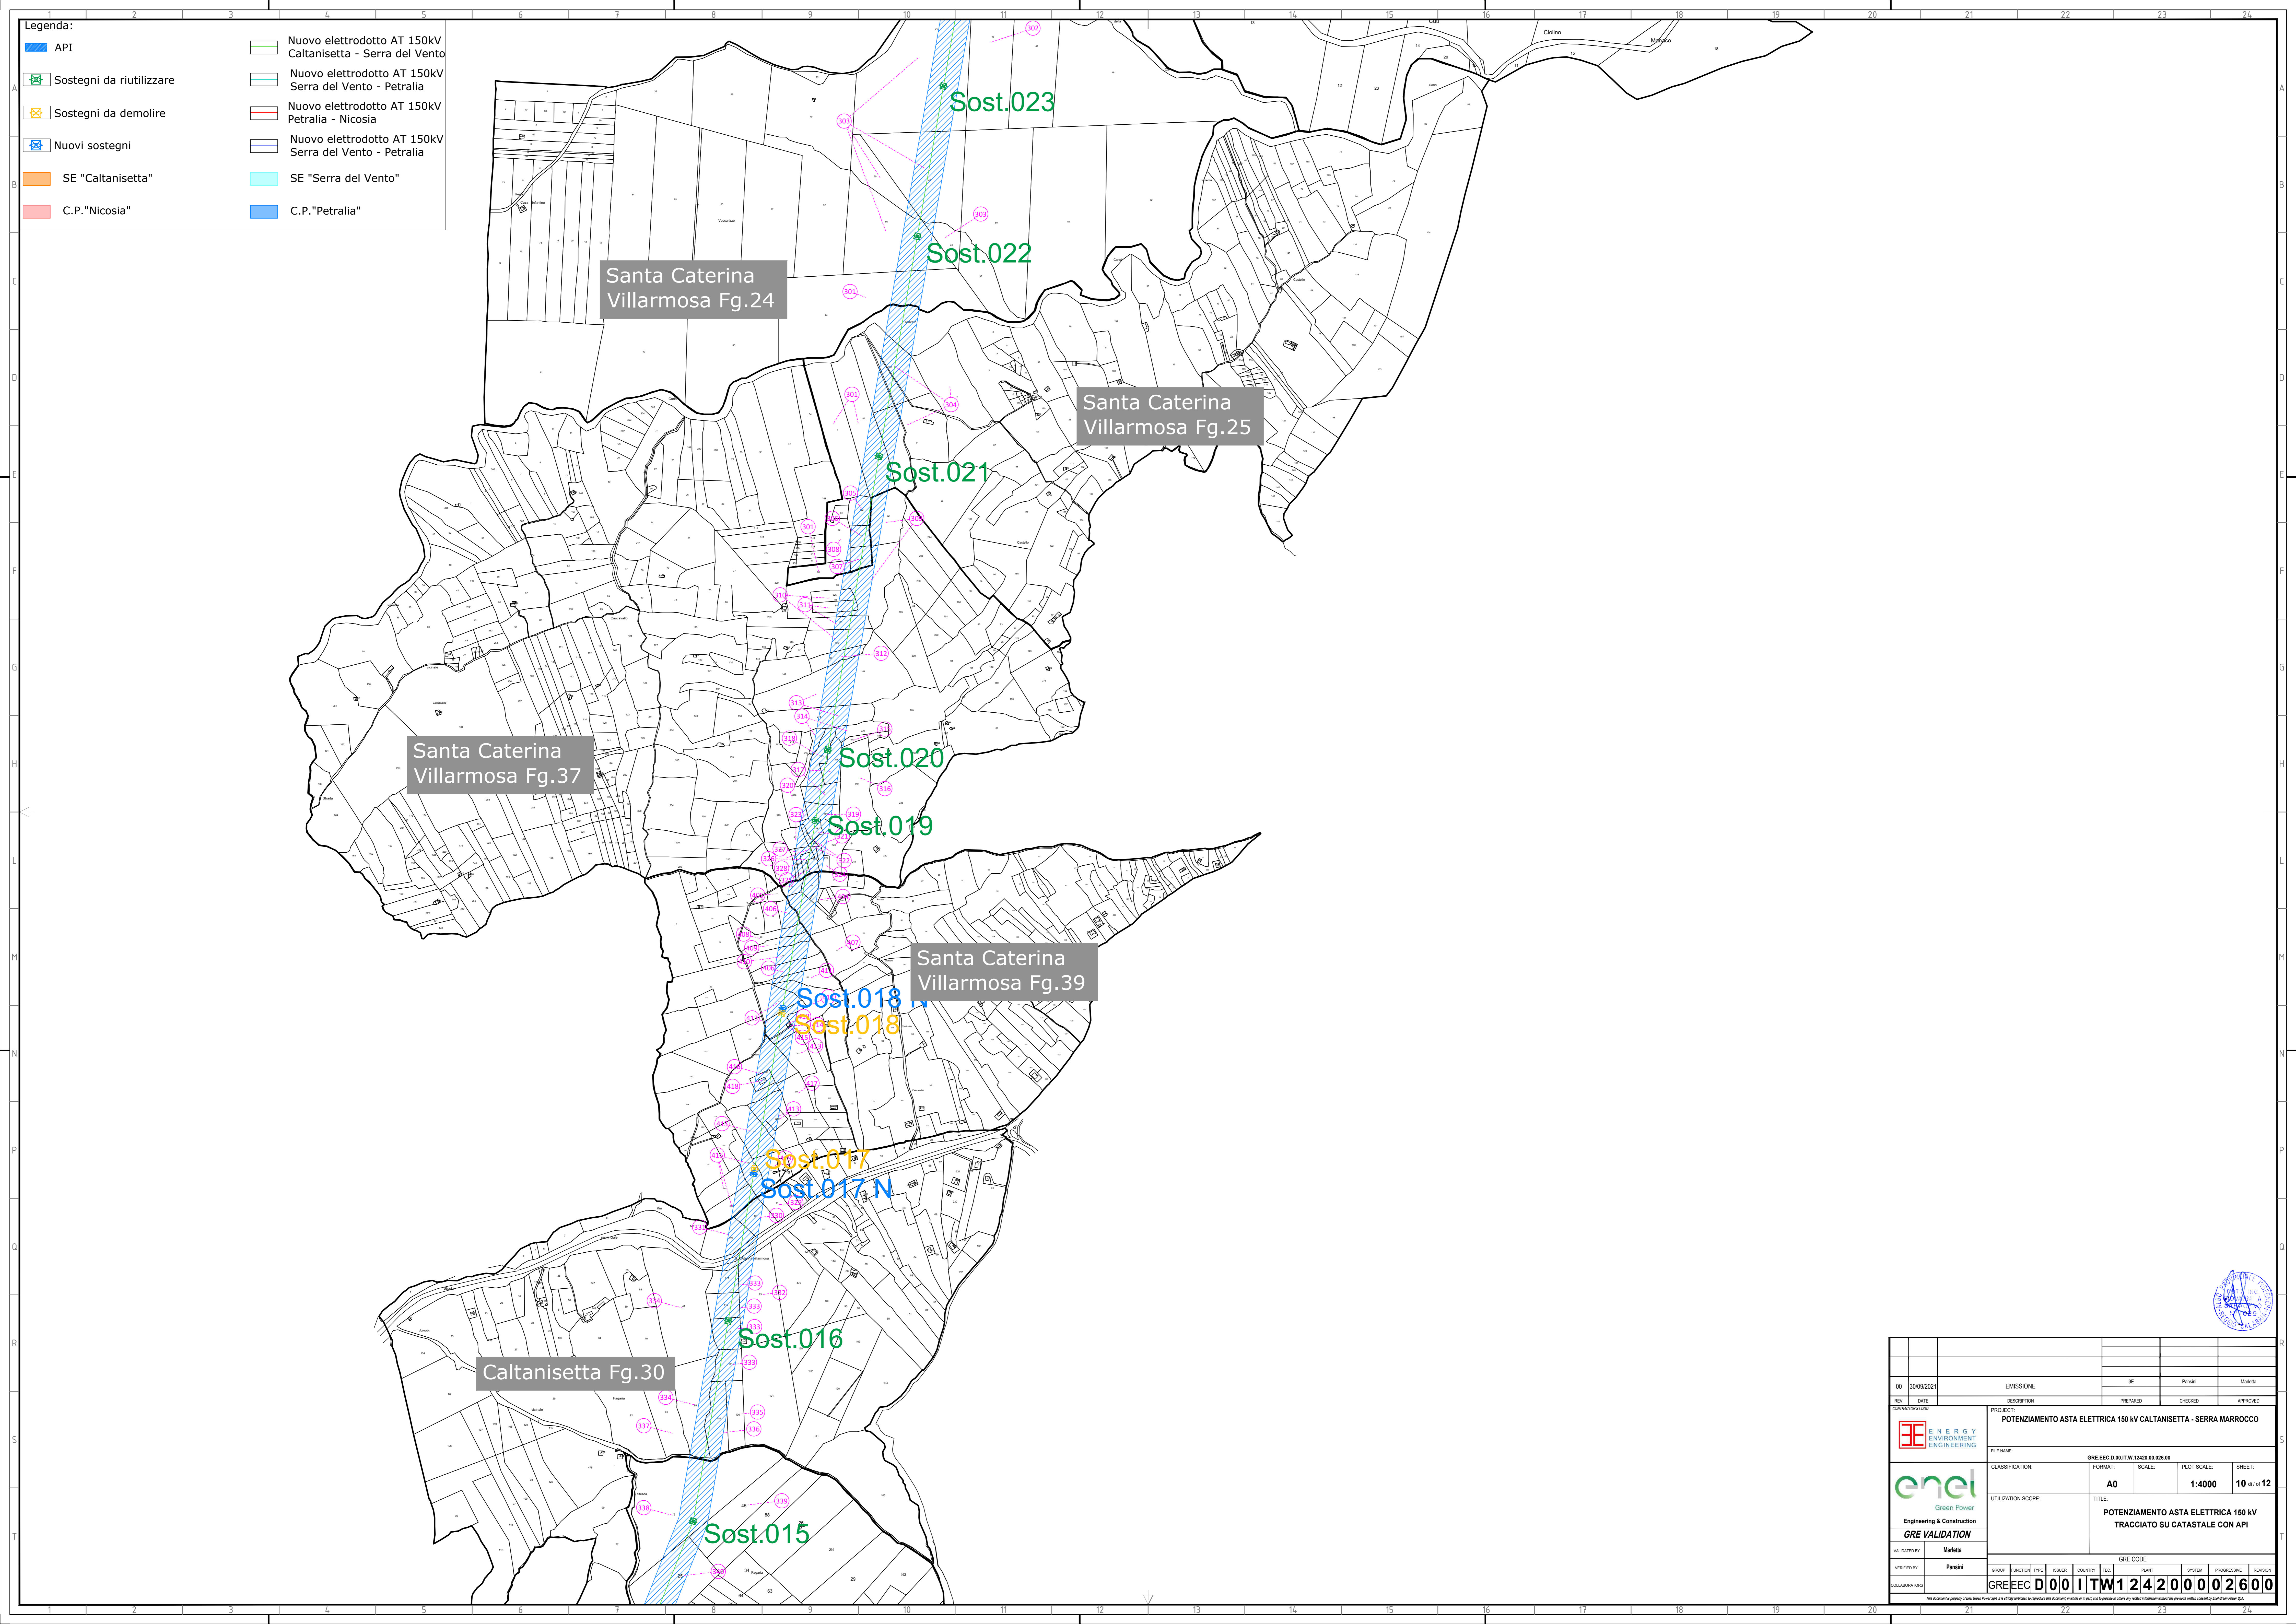

Legenda:

	Nuovo elettrodotto AT 150kV Caltanissetta - Serra del Vento
	Nuovo elettrodotto AT 150kV Serra del Vento - Petralia
	Nuovo elettrodotto AT 150kV Petralia - Nicosia
	Nuovo elettrodotto AT 150kV Serra del Vento - Petralia
	SE "Serra del Vento"
	C.P. "Petralia"

Santa Caterina Villarmosa Fg.24


Santa Caterina Villarmosa Fg.25


Santa Caterina Villarmosa Fg.37

Santa Caterina Villarmosa Fg.39

Caltanissetta Fg.30

00		30/09/2021		EMISSIONE		SE	Parisi	Marita
REV.	DATE	DESCRIPTION	PREPARED	CHECKED	APPROVED			
PROJECT:		POTENZIAMENTO ASTA ELETTRICA 150 kV CALTANISSETTA - SERRA MARROCCO						
FILE NAME:		GRE.EEC.D.00.IT.W.12420.00.026.00						
CLASSIFICATION:		FORMAT:	SCALE:	PLLOT SCALE:	SHEET:			
UTILIZATION SCOPE:		A0		1:4000	10 di 12			
TITLE:		POTENZIAMENTO ASTA ELETTRICA 150 kV TRACCIATO SU CATASTALE CON API						
INDICATED BY:		Marita		GRE CODE				
VERIFIED BY:		Parisi		GROUP:	FUNCTION:	TYPE:	COUNTRY:	PLANT:
COLLABORATION:		GRE.EEC.D.00.IT.W.12420.00.026.00		ISSUE:	PLANT:	SYSTEM:	PROGRESSIVE:	REVISION:

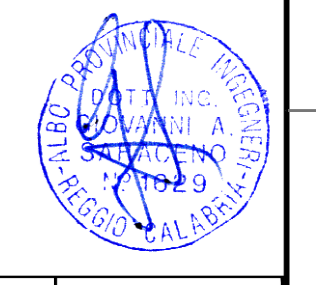

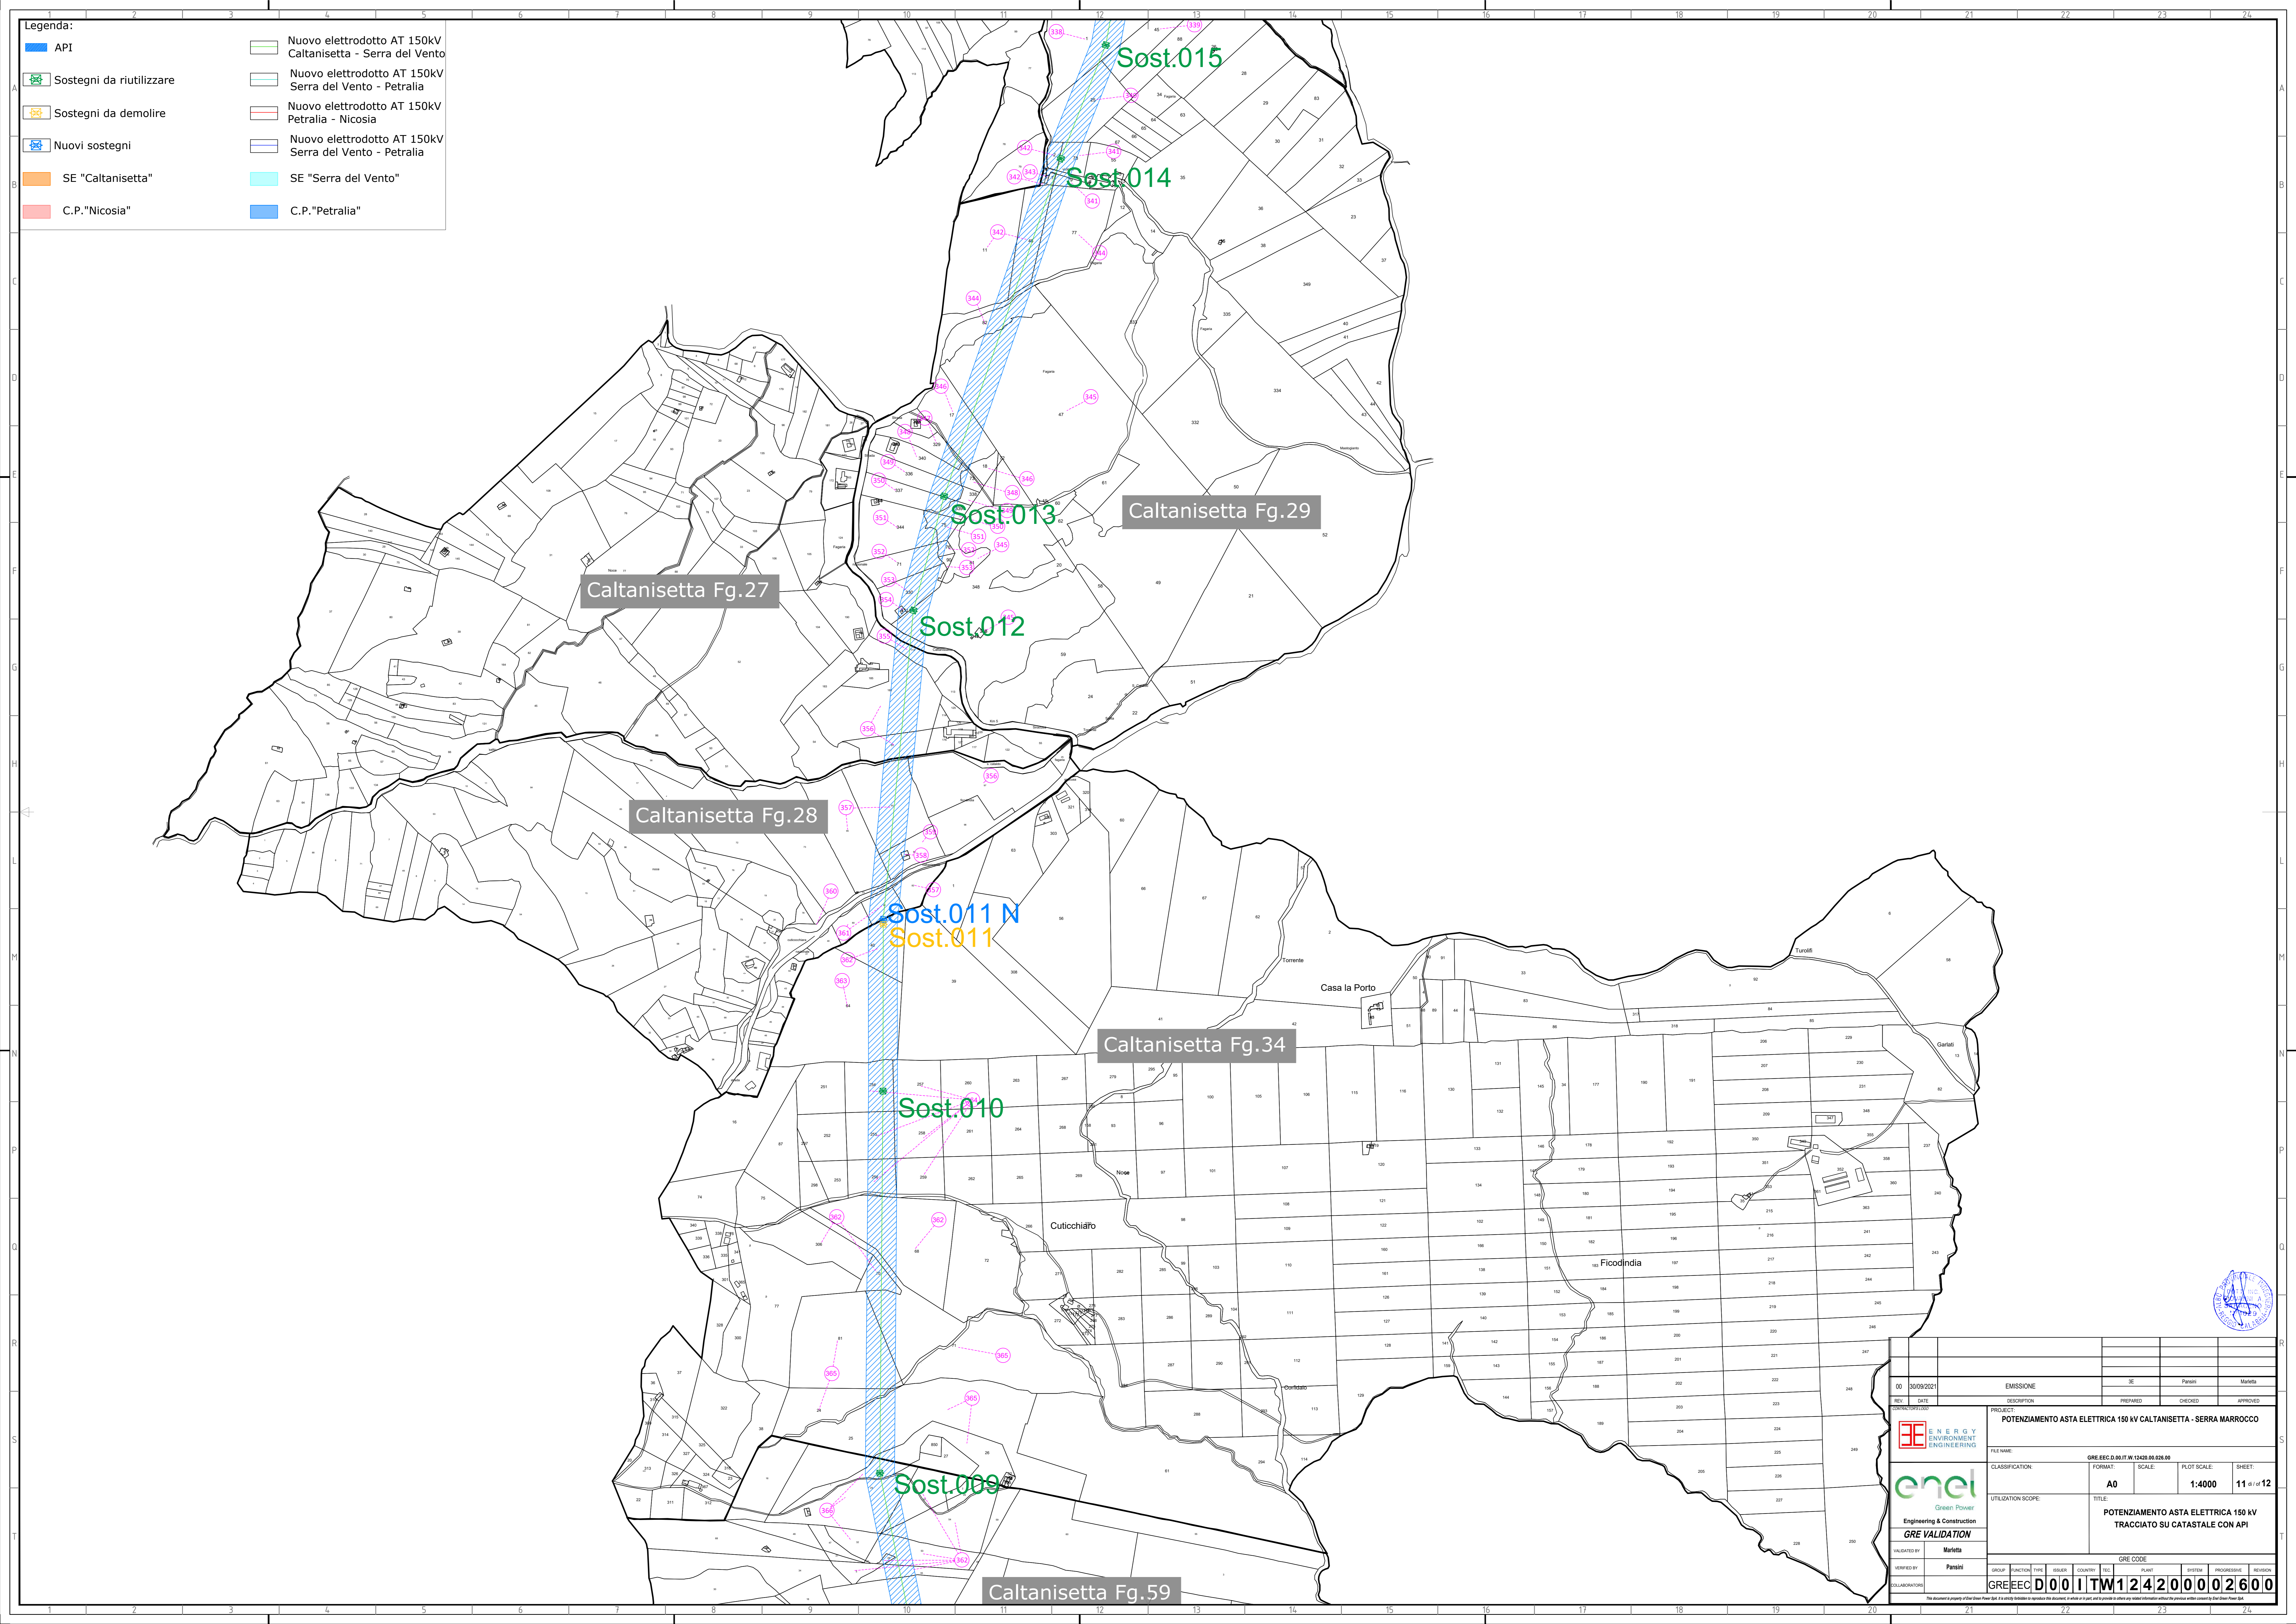


Legenda:

	Nuovo elettrodotto AT 150kV Caltanissetta - Serra del Vento
	Nuovo elettrodotto AT 150kV Serra del Vento - Petralia
	Nuovo elettrodotto AT 150kV Petralia - Nicosia
	Nuovo elettrodotto AT 150kV Serra del Vento - Petralia
	SE "Serra del Vento"
	C.P. "Petralia"

REV	DATE	DESCRIPTION	PREPARED	CHECKED	APPROVED
00	30/09/2021	EMISSIONE			
PROJECT: POTENZIAMENTO ASTA ELETTRICA 150 kV CALTANISSETTA - SERRA MARROCCO FILE NAME: GRE.EEC.D.00.IT.W.12420.00.026.00 CLASSIFICATION: A0 SCALE: 1:4000 PLOT SCALE: 11 di 12 SHEET: 11 di 12 TITLE: POTENZIAMENTO ASTA ELETTRICA 150 kV TRACCIATO SU CATASTALE CON API					
 Green Power Engineering & Construction GRE VALIDATION		INDICATED BY: Marieta CHECKED BY: Paraisi APPROVED BY:			
GRE CODE: GRE.EEC.D.00.IT.W.12420.00.026.00					

Legenda:

	Nuovo elettrodotto AT 150kV Caltanissetta - Serra del Vento
	Nuovo elettrodotto AT 150kV Serra del Vento - Petralia
	Nuovo elettrodotto AT 150kV Petralia - Nicosia
	Nuovo elettrodotto AT 150kV Serra del Vento - Petralia
	SE "Serra del Vento"
	C.P. "Petralia"

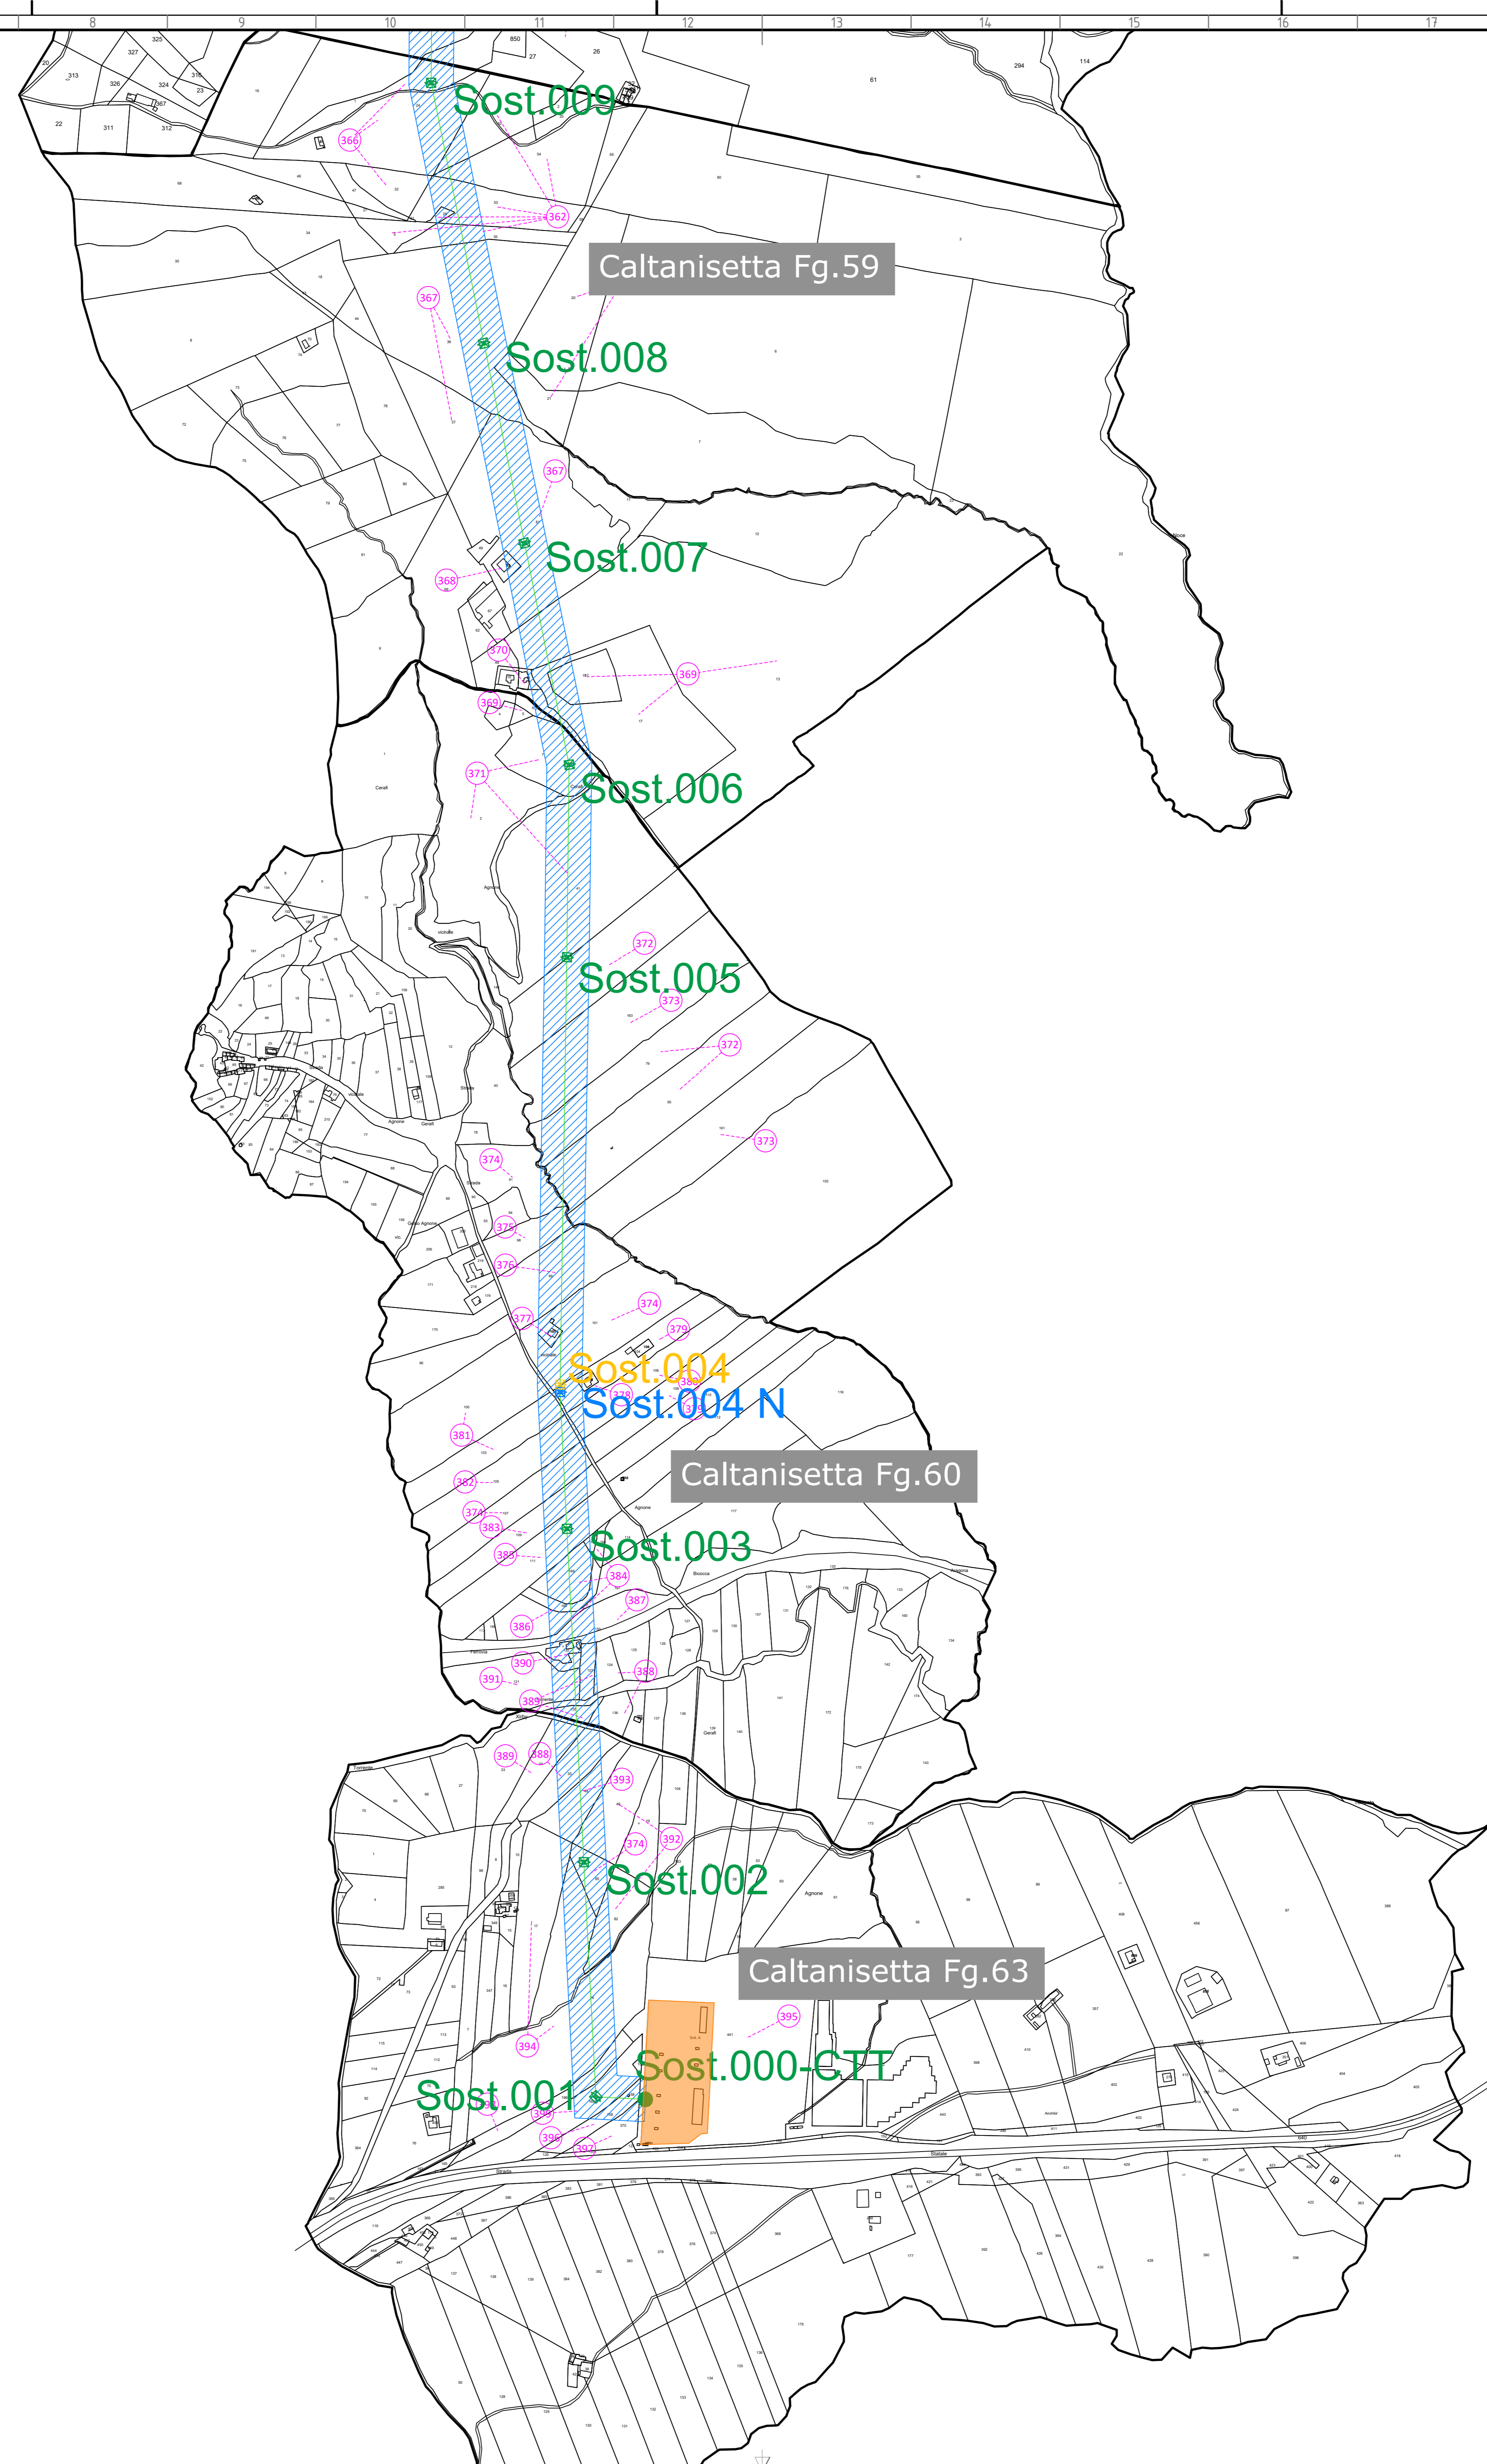

00	30/09/2021	EMMISSIONE	SE	Parisi	Marita
REV.	DATE	DESCRIPTION	PREPARED	CHECKED	APPROVED
		PROGETTO: POTENZIAMENTO ASTA ELETTRICA 150 kV CALTANISSETTA - SERRA MARROCCO			
		FILE NAME: GRE.EEC.D.00.IT.W.12420.00.026.00			
GRE VALIDATION		CLASSIFICATION:	FORMAT: A0	SCALE: 1:4000	PLOT SCALE: 12 di 12
GREEN POWER		TITLE: POTENZIAMENTO ASTA ELETTRICA 150 kV TRACCIATO SU CATASTALE CON API			
INDICATED BY:	Parisi	GRE CODE			
VERIFIED BY:	Parisi	GROUP:	FUNCTION:	TYPE:	ISSUE:
COLLABORATION:	Parisi	COUNTRY:	PLANT:	SYSTEM:	PROGRESSIVE:
GRE.EEC.D.00.IT.W.12420.00.026.00		124200002600			