

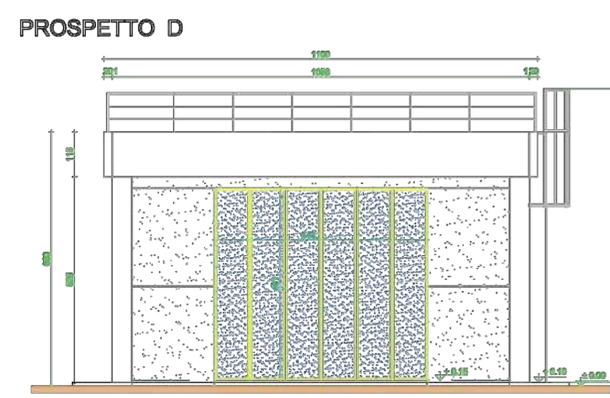
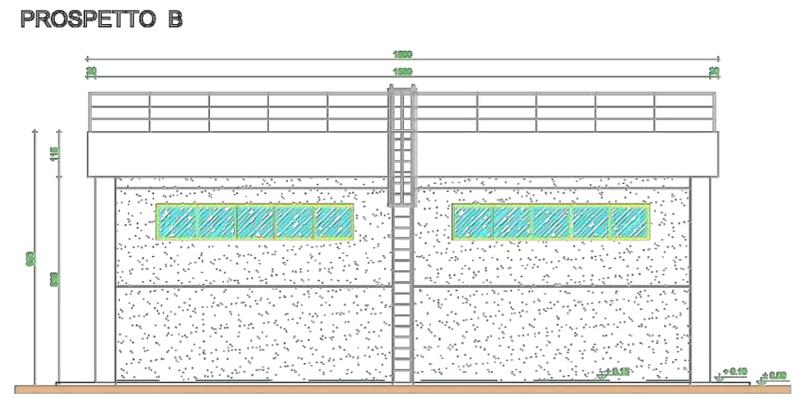


LEGENDA PIANTA	
	PANNELLO DI TAMPONAMENTO PREFABBRICATO
	PANNELLO DI TAMPONAMENTO PREFABBRICATO PIENO REI120
	PARETI E CONTROPARETI IN CARTONGESSO
	PARETI IN CARTONGESSO REI60
	CONTROSOFFITTO REI120
	PAVIMENTAZIONE CON PIASTRELLE IN GRES BATTISCOPA A MEZZA PIASTRELLA DELLA STESSA TIPOLOGIA
	PAVIMENTO INDUSTRIALE GRIGIO CON TRATTAMENTO ANTIPOLVERE
	PAVIMENTI CON PIASTRELLA MONOCOTTURA 20X20 COLORE CHIARO BATTISCOPA CON MEZZA PIASTRELLA STESSA TIPOLOGIA (ZONA ANTIBAGNO E UFFICIO)
	RIVESTIMENTO CON PIASTRELLA STESSA TIPOLOGIA PAVIMENTO

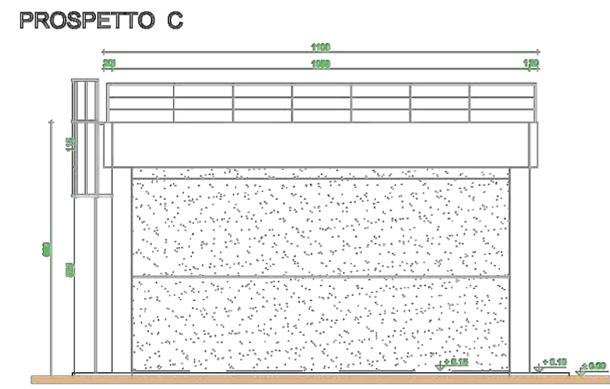

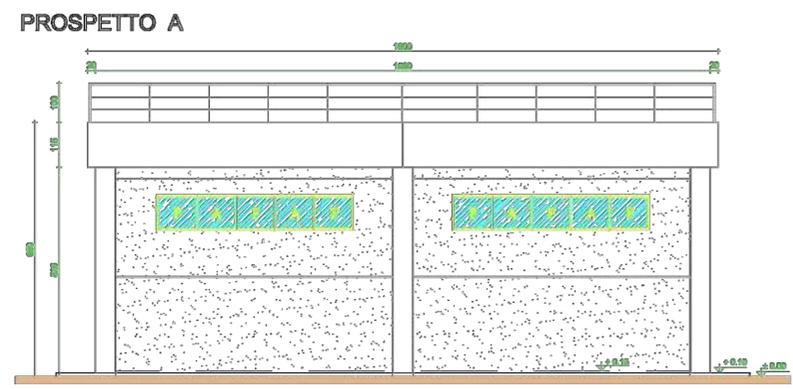

REGIONE SICILIA

CITTA' METROPOLITANA DI PALERMO

PROGETTO:

COMUNE DI PARTINICO (PA)
CONTRADA TAMMI'

Oggetto:

PROGETTO DEFINITIVO
Realizzazione Stazione Elettrica 220 kV denominata "Partinico 2"
Stazione Rete e Stazione Utente

CODICE ELABORATO:				DATA:
PROPONENTE	TIPOLOGIA DOCUMENTO	PROGRESSIVO	REV	19/01/2023
SP16	EPD	014S	00	
EPD = ELABORATO DEL PROGETTO DIGITALE		REL = RELAZIONE		Rev. Data Rev. Data Rev.
ADD = ALTRA DOCUMENTAZIONE		IST = ISTANZA		
ELABORATO:				
SP16EPD014S_00- Piante_prospetti_edificio_magazzino				
TAV:	SCALA:			
EPD014S	1:100			
PROGETTISTI:		SPAZIO RISERVATO PER LE APPROVAZIONI		
Ing. Sapienza Angelo		 		
Ing. Rizzuto Vincenzo				
SOCIETA':				
S&P 16 S.R.L. SICILIA E PROGRESSO sede legale: Corso dei Mille 312, 90047 Partinico (PA) C.F.: 07035610828 tel.: 0919865917 - fax: 0918902855 email: sviluppopep16@gmail.com pec: sviluppopep16@pec.it				