



### LEGENDA PIANTA

	PANNELLO DI TAMPONAMENTO PREFABBRICATO
	PANNELLO DI TAMPONAMENTO PREFABBRICATO PIENO REI120
	PARETI E CONTROPARETI IN CARTONGESSO
	PARETI IN CARTONGESSO REI60
	CONTROSOFFITTO REI120
	PAVIMENTAZIONE CON PIASTRELLE IN GRES BATTISCOPIA A MEZZA PIASTRELLA DELLA STESSA TIPOLOGIA
	PAVIMENTO INDUSTRIALE GRIGIO CON TRATTAMENTO ANTIPOLVERE
	PAVIMENTI CON PIASTRELLA MONOCOTTURA 20X20 COLORE CHIARO BATTISCOPIA CON MEZZA PIASTRELLA STESSA TIPOLOGIA (ZONA ANTIBAGNO E UFFICIO)
	RIVESTIMENTO CON PIASTRELLA STESSA TIPOLOGIA PAVIMENTO

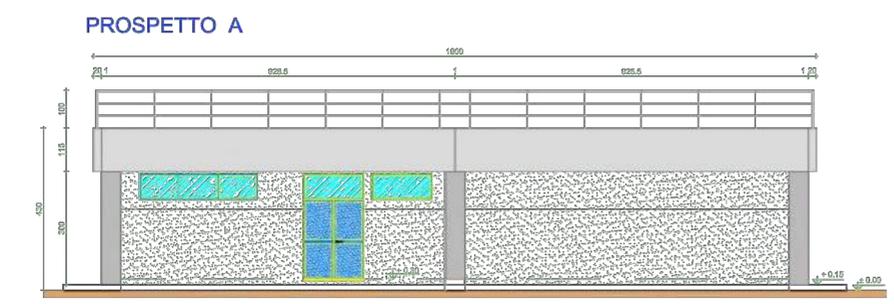

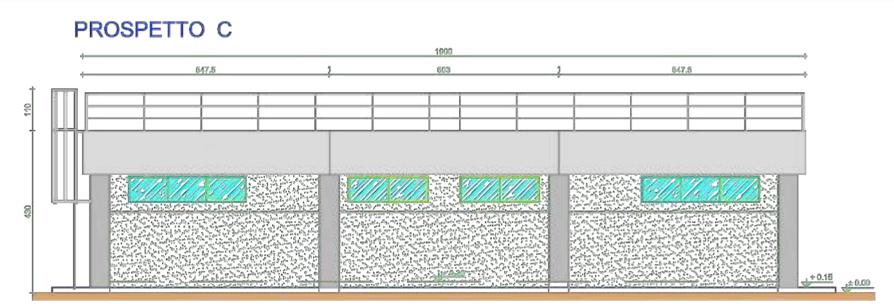

**REGIONE SICILIA**  
CITTA' METROPOLITANA DI PALERMO

---

PROGETTO: **COMUNE DI PARTINICO (PA)**  
**CONTRADA TAMMI'**

---

Oggetto: **PROGETTO DEFINITIVO**  
**Realizzazione Stazione Elettrica 220 kV denominata "Partinico 2"**  
**Stazione Rete e Stazione Utente**

---

CODICE ELABORATO:				DATA:
PROPRONTE:	TIPOLOGIA DOCUMENTO:	PROGRESSIVO:	REV:	19/01/2023
SP16	EPD	0155	00	
EPD = ELABORATO DEL PROGETTO DIGITALE:		REL = RELAZIONE:		Rev. Data Rev. Data Rev.
ADD = ALTRA DOCUMENTAZIONE:		IST = ISTANZA:		

---

ELABORATO: **SP16EPD0155\_00-**  
**Piante\_prospetti\_edificio\_SA-SG**

---

TAV: <b>EPD015S</b>	SCALA: <b>1:100</b>
---------------------	---------------------

---

PROGETTISTI: Ing. Sapienza Angelo  Ing. Rizzuto Vincenzo 	<b>SPAZIO RISERVATO PER LE APPROVAZIONI</b>
---	---

---

SOCIETA': <b>S&amp;P 16 S.R.L.</b> SICILIA E PROGRESSO sede legale: Corso dei Mille 312, 90047 Partinico (PA) C.F.: 07055610828 tel.: 0919865917 - fax: 0918902855 email: sviluppopep16@gmail.com pec: sviluppopep16@pec.it	 <p><b>SP16</b> SICILIA E PROGRESSO</p>
--	--

Questo documento è proprietà di S&P s.r.l. Esso non può essere utilizzato, tranne se in tutto o in parte senza autorizzazione scritta della stessa. S&P s.r.l. tutela i propri diritti a norma di legge.