



IMBOCCO FAVALANCIATA LATO ASCOLI
 SCALA 1:100
 SEZIONE LONGITUDINALE A-A - IMBOCCO SCAVI APERTI

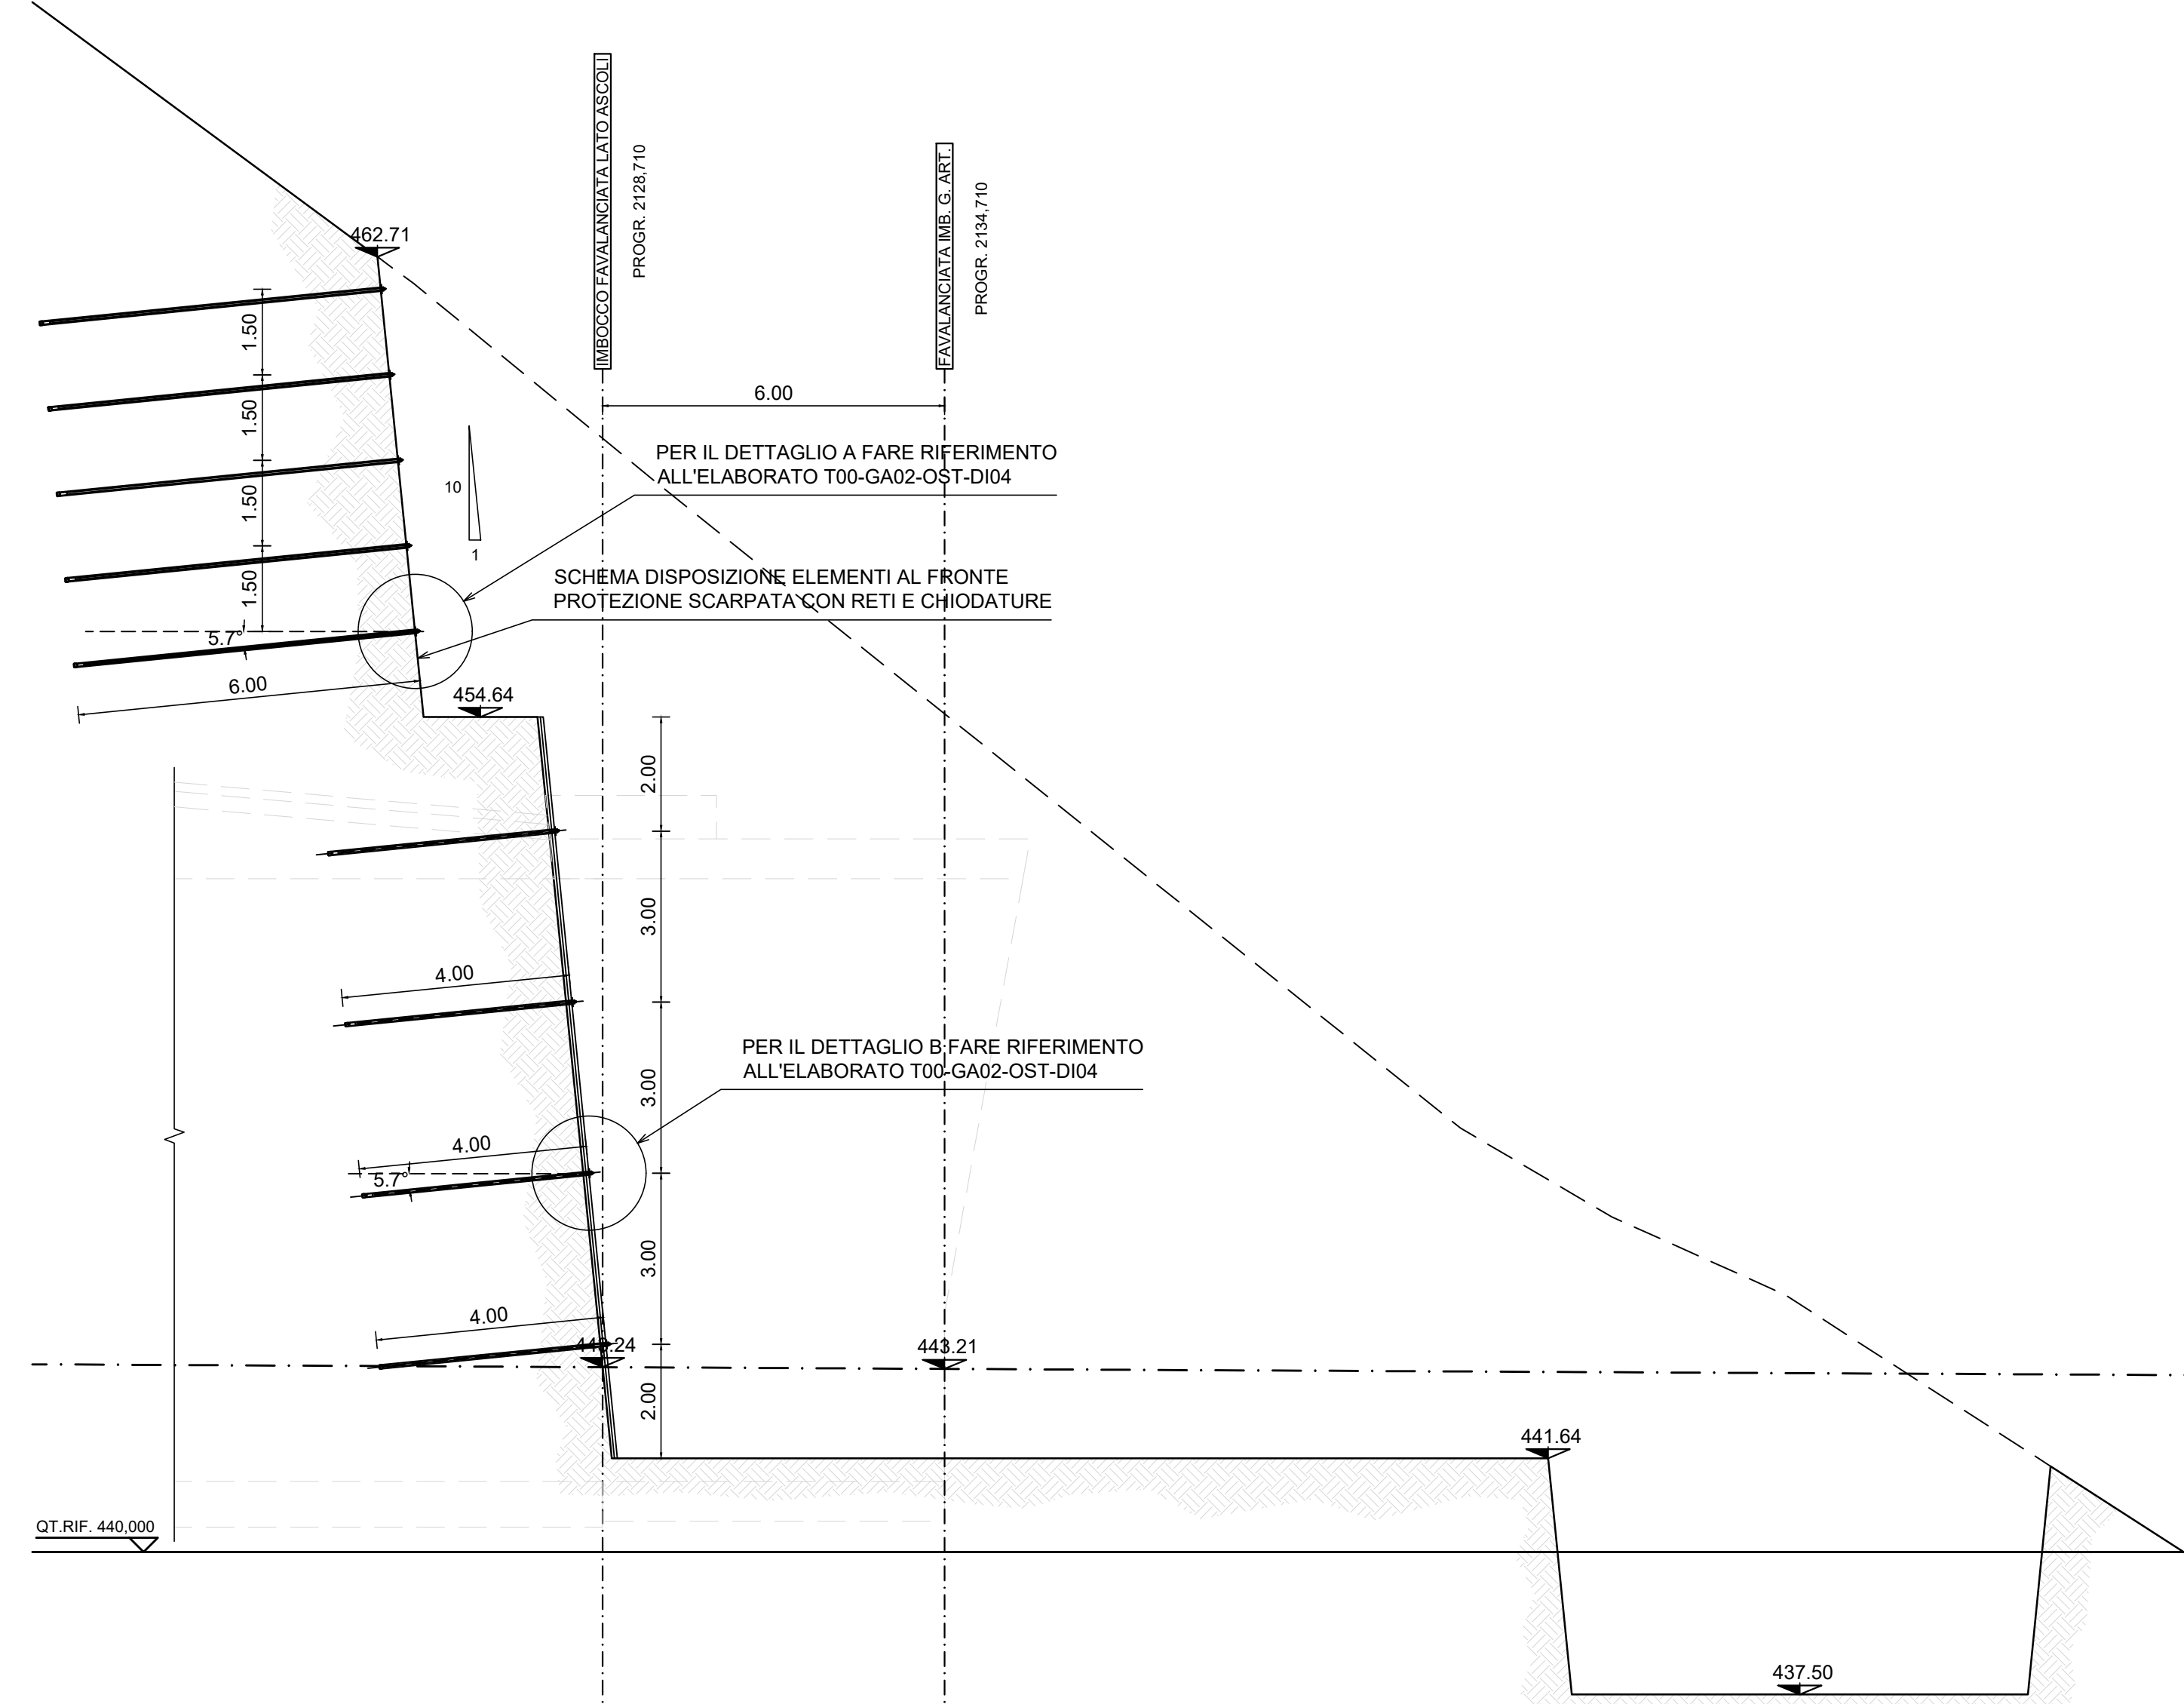



IMBOCCO FAVALANCIATA LATO ASCOLI
 SCALA 1:100
 SEZIONE LONGITUDINALE IMBOCCO POST-OPERAM

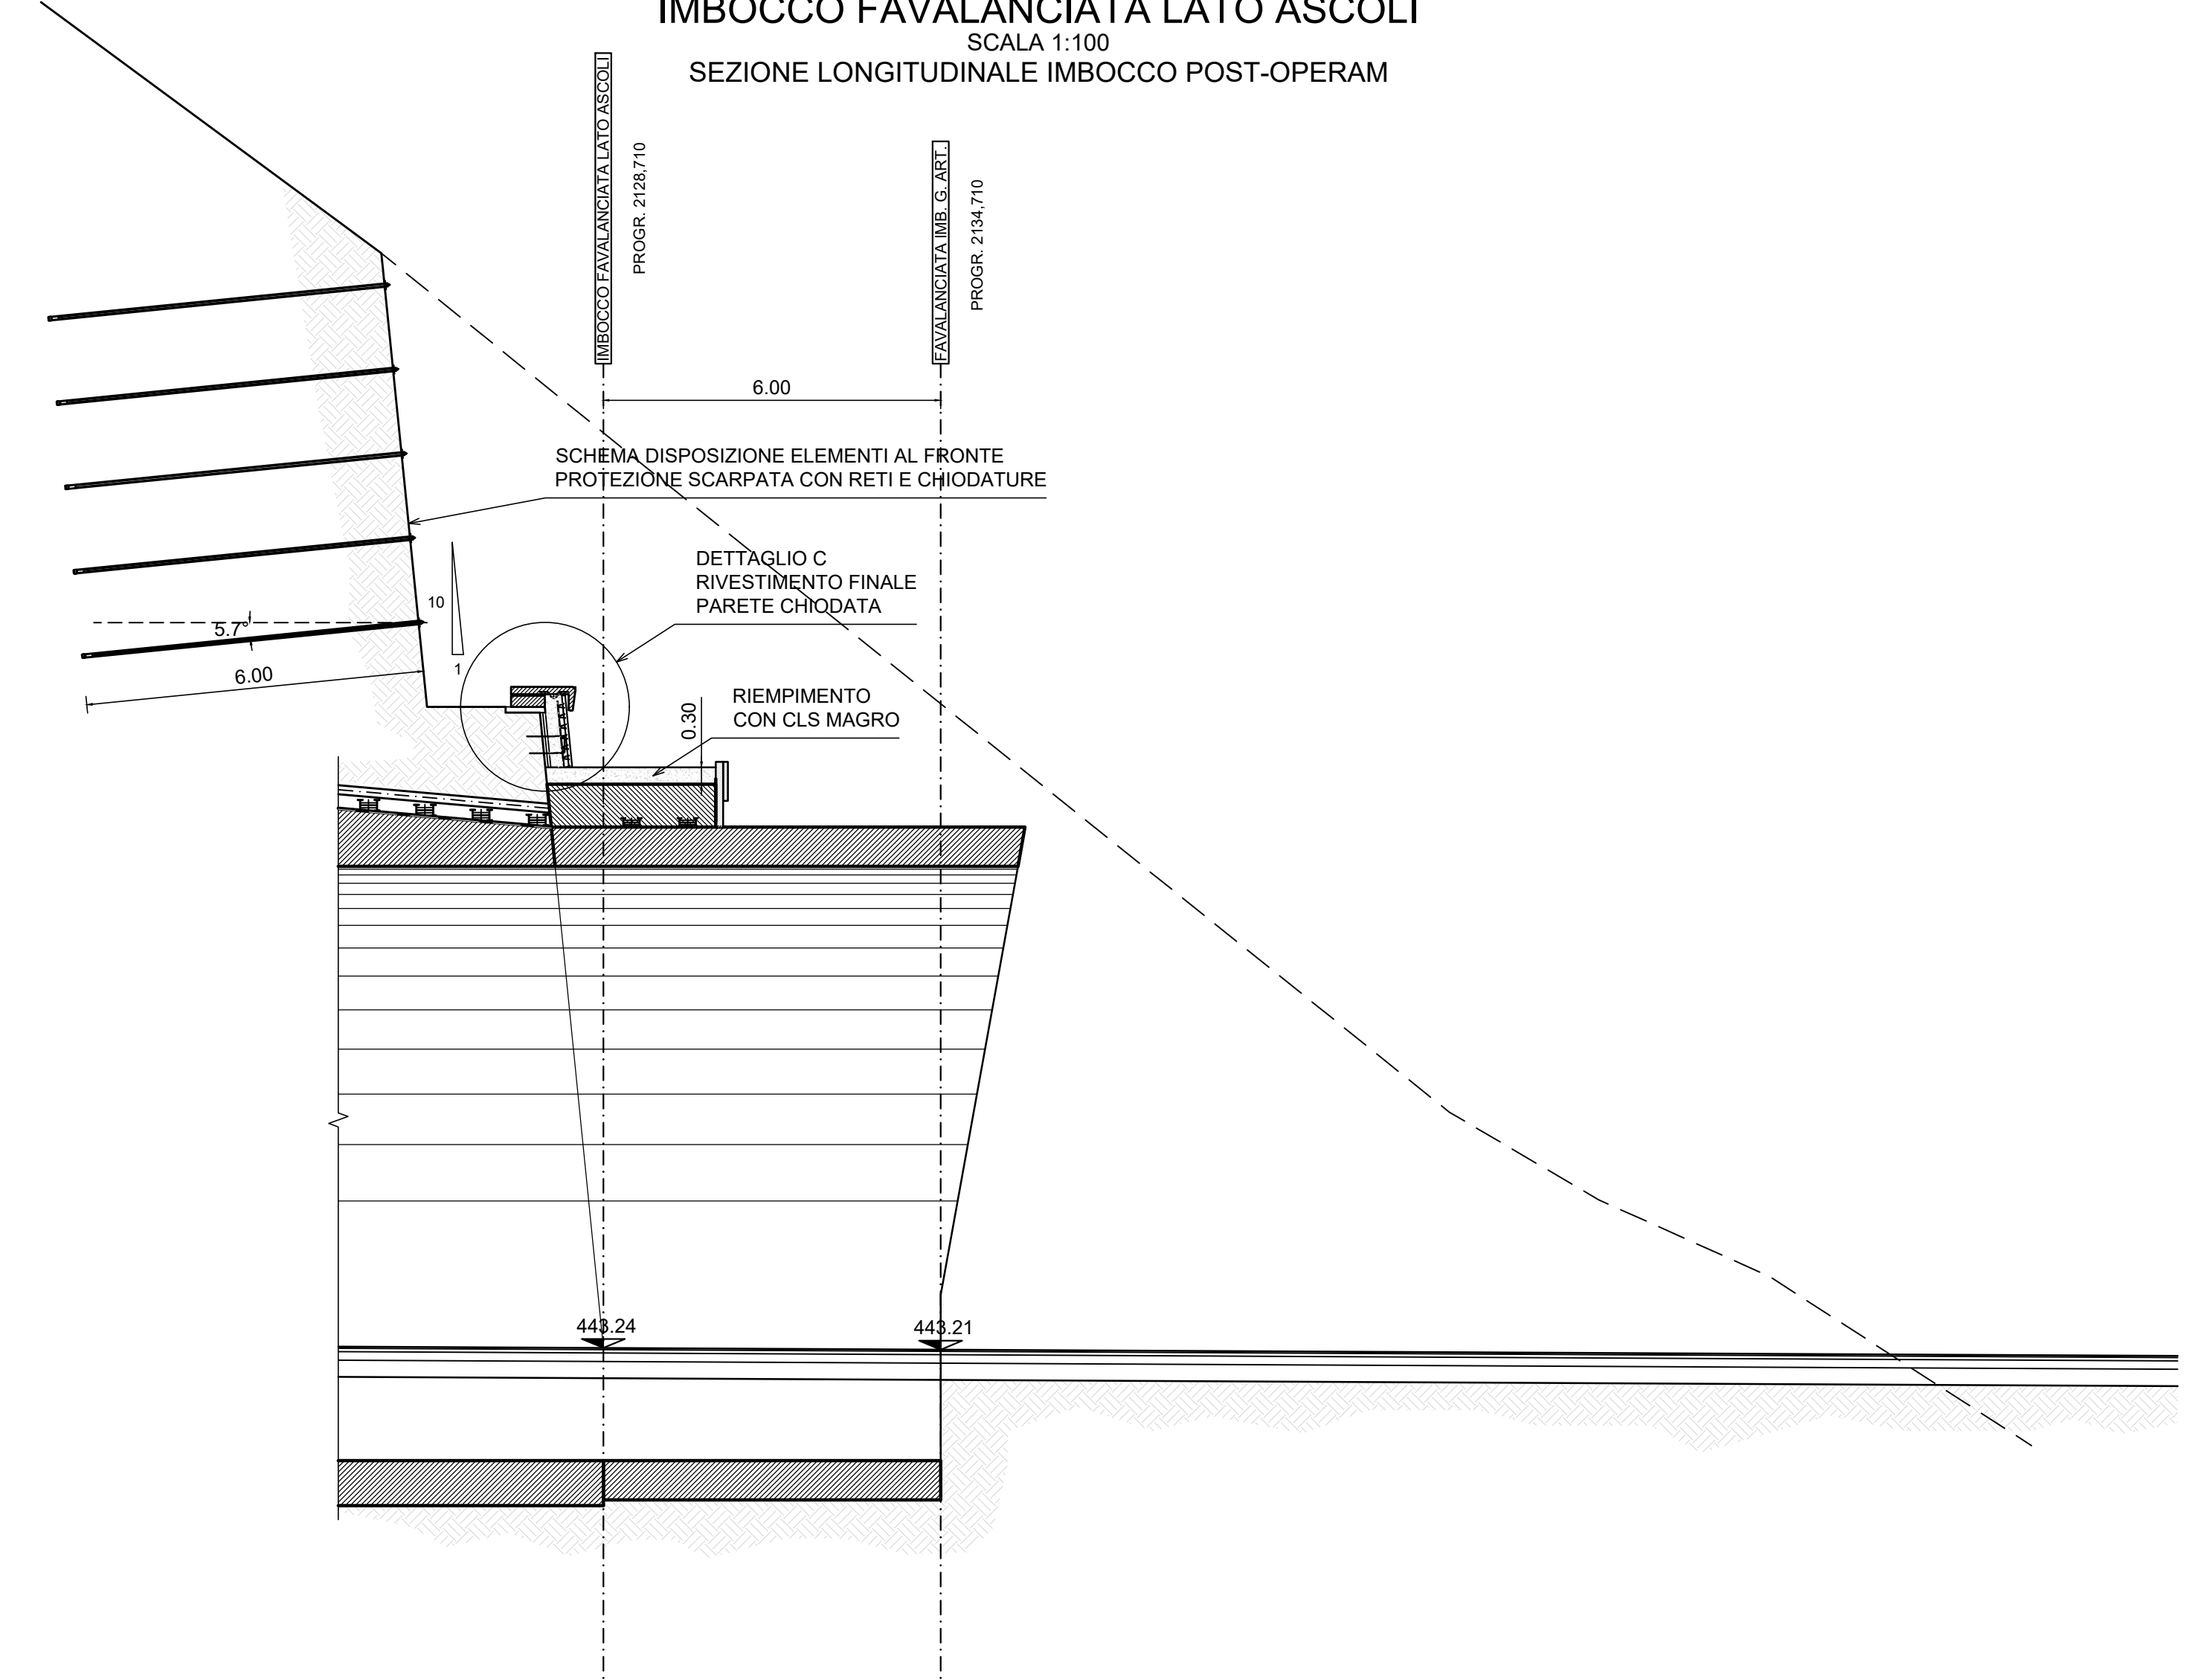


RIVESTIMENTO SCARPATA FRONTALE
 1:50
 DETTAGLIO C - SEZIONE TIPOLOGICA

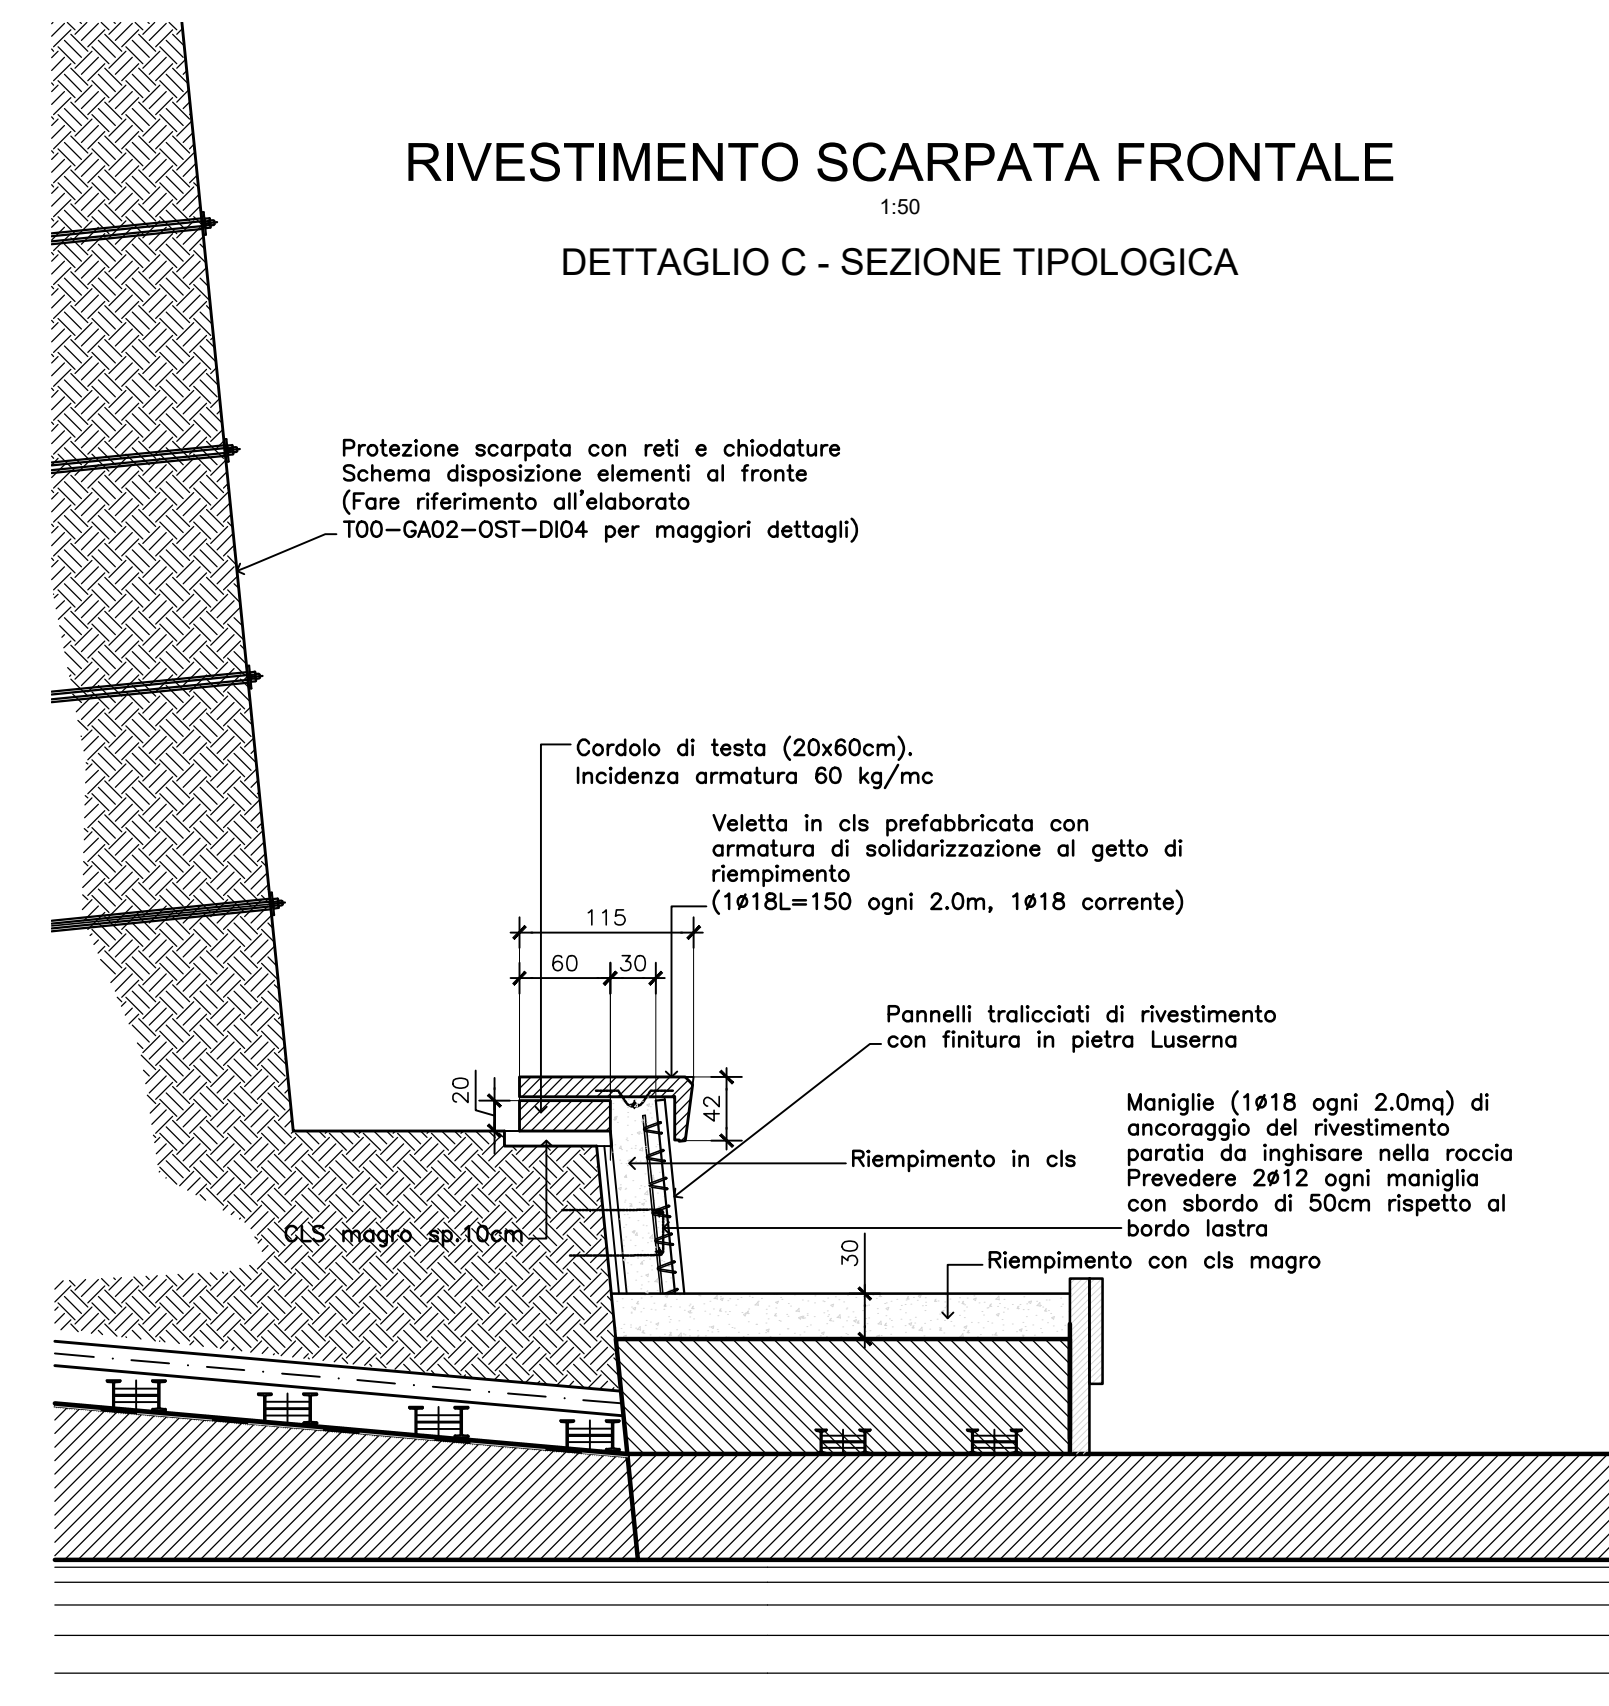

Sanas GRUPPO FS ITALIANE DIREZIONE TECNICA

S.S. N. 4 "SALARIA"
 ADEGUAMENTO DEL TRATTO TRISUNGO-ACQUASANTA TERME.
 TRATTO GALLERIA VALGARIZIA - ACQUASANTA TERME. LOTTO 2 DAL
 KM 155+400 AL KM 159+000 (EX AN6)

PROGETTO DEFINITIVO COD. AN257

PROGETTAZIONE: ATI SINTAGMA - GP INGEGNERIA - ENGEKO - GDG - ICARIA

IL RESPONSABILE DELL'INTEGRAZIONE DELLE PRESTAZIONI SPECIALISTICHE:
 Dott. Ing. Giorgio Gaudiosi
 Ordine degli Ingegneri della Prov. di Roma n° 14035

IL GRUPPO DI PROGETTAZIONE:
 MANDATARIA:
 SINTAGMA
 INGEGNERIA
 ENGEKO
 GDG
 ICARIA

IL PROGETTISTA:
 Dott. Ing. N. Gionni
 Dott. Ing. V. Truffa
 Dott. Ing. L. Spaccini
 Dott. Ing. A. Sciacchi
 Dott. Ing. E. Bianchi
 Dott. Ing. L. Ciavarella
 Dott. Ing. M. Marini
 Dott. Ing. F. Bertoli
 Dott. Ing. S. Sciacchi
 Dott. Ing. M. Saccoccini

IL GEOLOGO:
 Dott. Geol. Giorgio Cerbagnini
 Ordine dei Geologi della Regione Umbra n° 108

IL COORDINATORE PER LA SICUREZZA IN FASE DI PROGETTAZIONE:
 Dott. Ing. Marco Abram
 Ordine degli Ingegneri della Prov. di Roma n° A2026

IL RESPONSABILE DI PROGETTO:
 Pianificatore Territoriale Marco Colazza

IL R.U.P.:
 Dott. Ing. Vincenzo Catone

PROTOCOLLO DATA

OPERE D'ARTE MAGGIORI: OPERE DI IMBOCCO
 GALLERIA FAVALANCIATA IMBOCCO LATO AP - GA02
 Sezione longitudinale imbocco in fase costruttiva e definitiva

CODICE PROGETTO	NOME FILE	REVISIONE	SCALA:
PROGETTO	T00-GA02-OST-D103-A	A	1:200
PROGETTO	PROG. AN257 D 22		
REVISIONE	T00GA02OSTD103		

REV.	DESCRIZIONE	DATA	REDATTO	VERIFICATO	APPROVATO
A	Emissione a seguito istruttoria Anas	04-22	M. Rinaldi	E. Maccheroni	G. Gaudiosi