

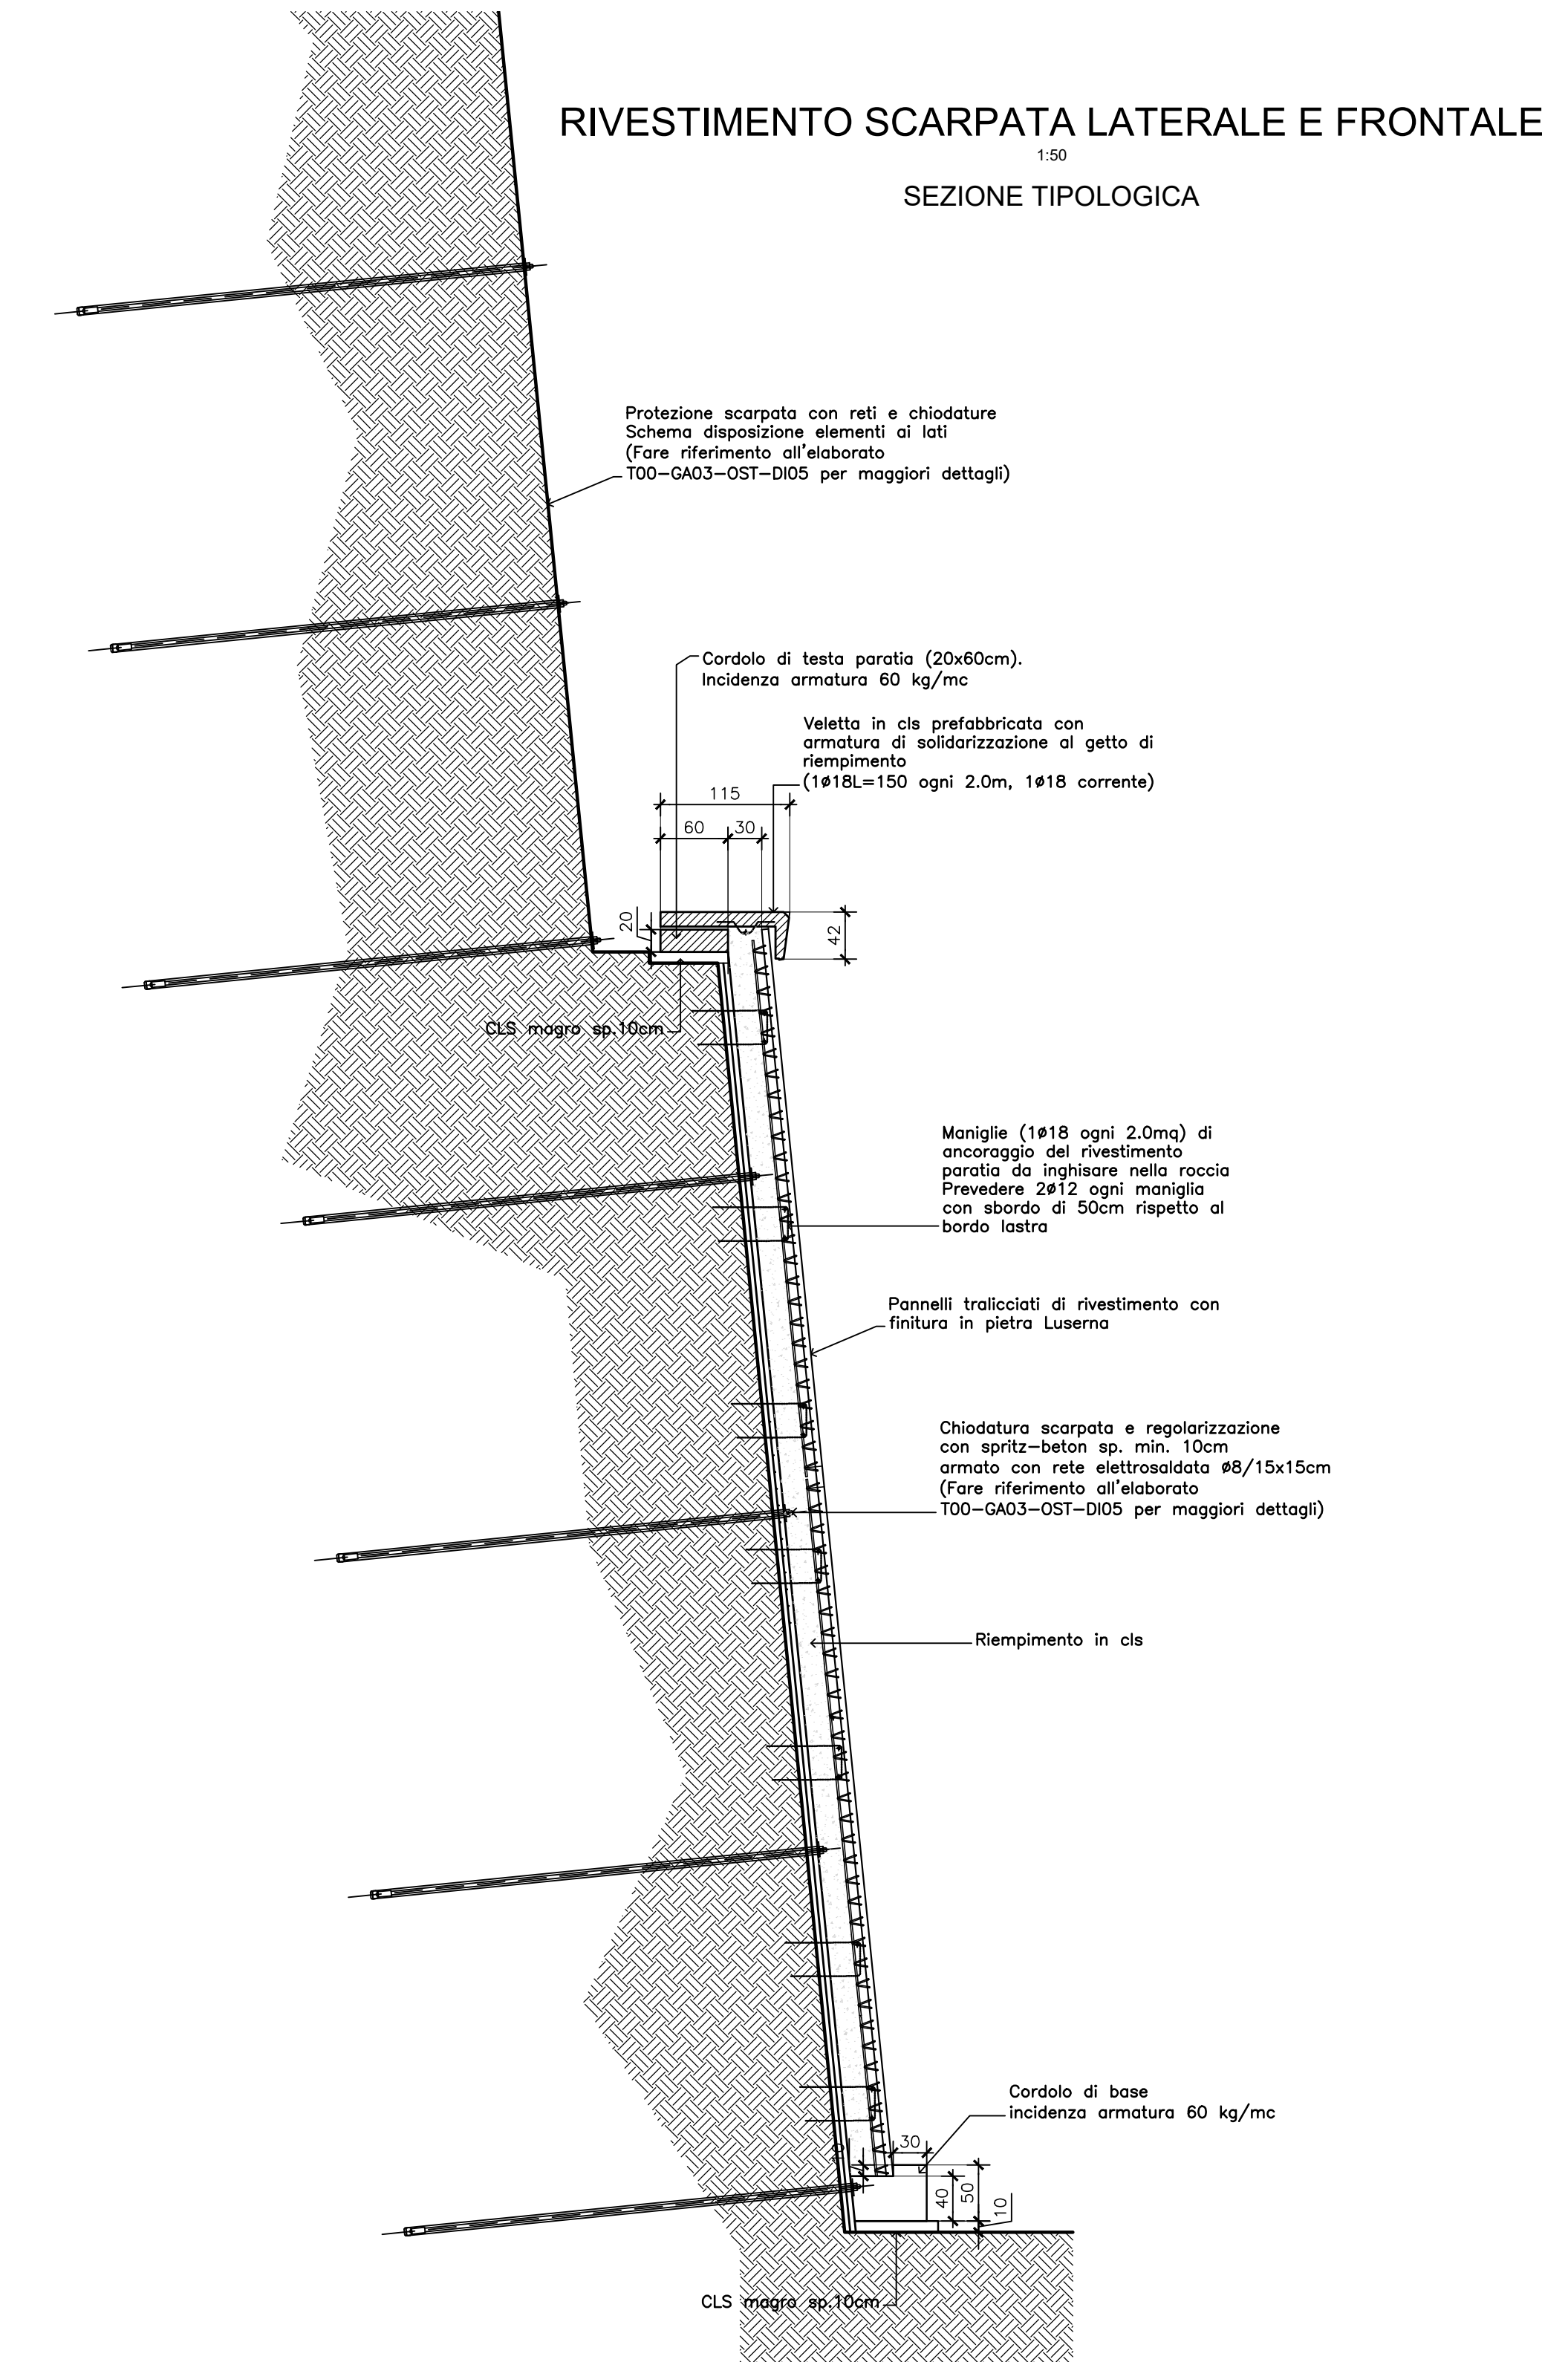


IMBOCCO ACQUASANTA TERME LATO ROMA  
SCALA 1:100  
SEZIONE TRASVERSALE IMBOCCO POST-OPERAM

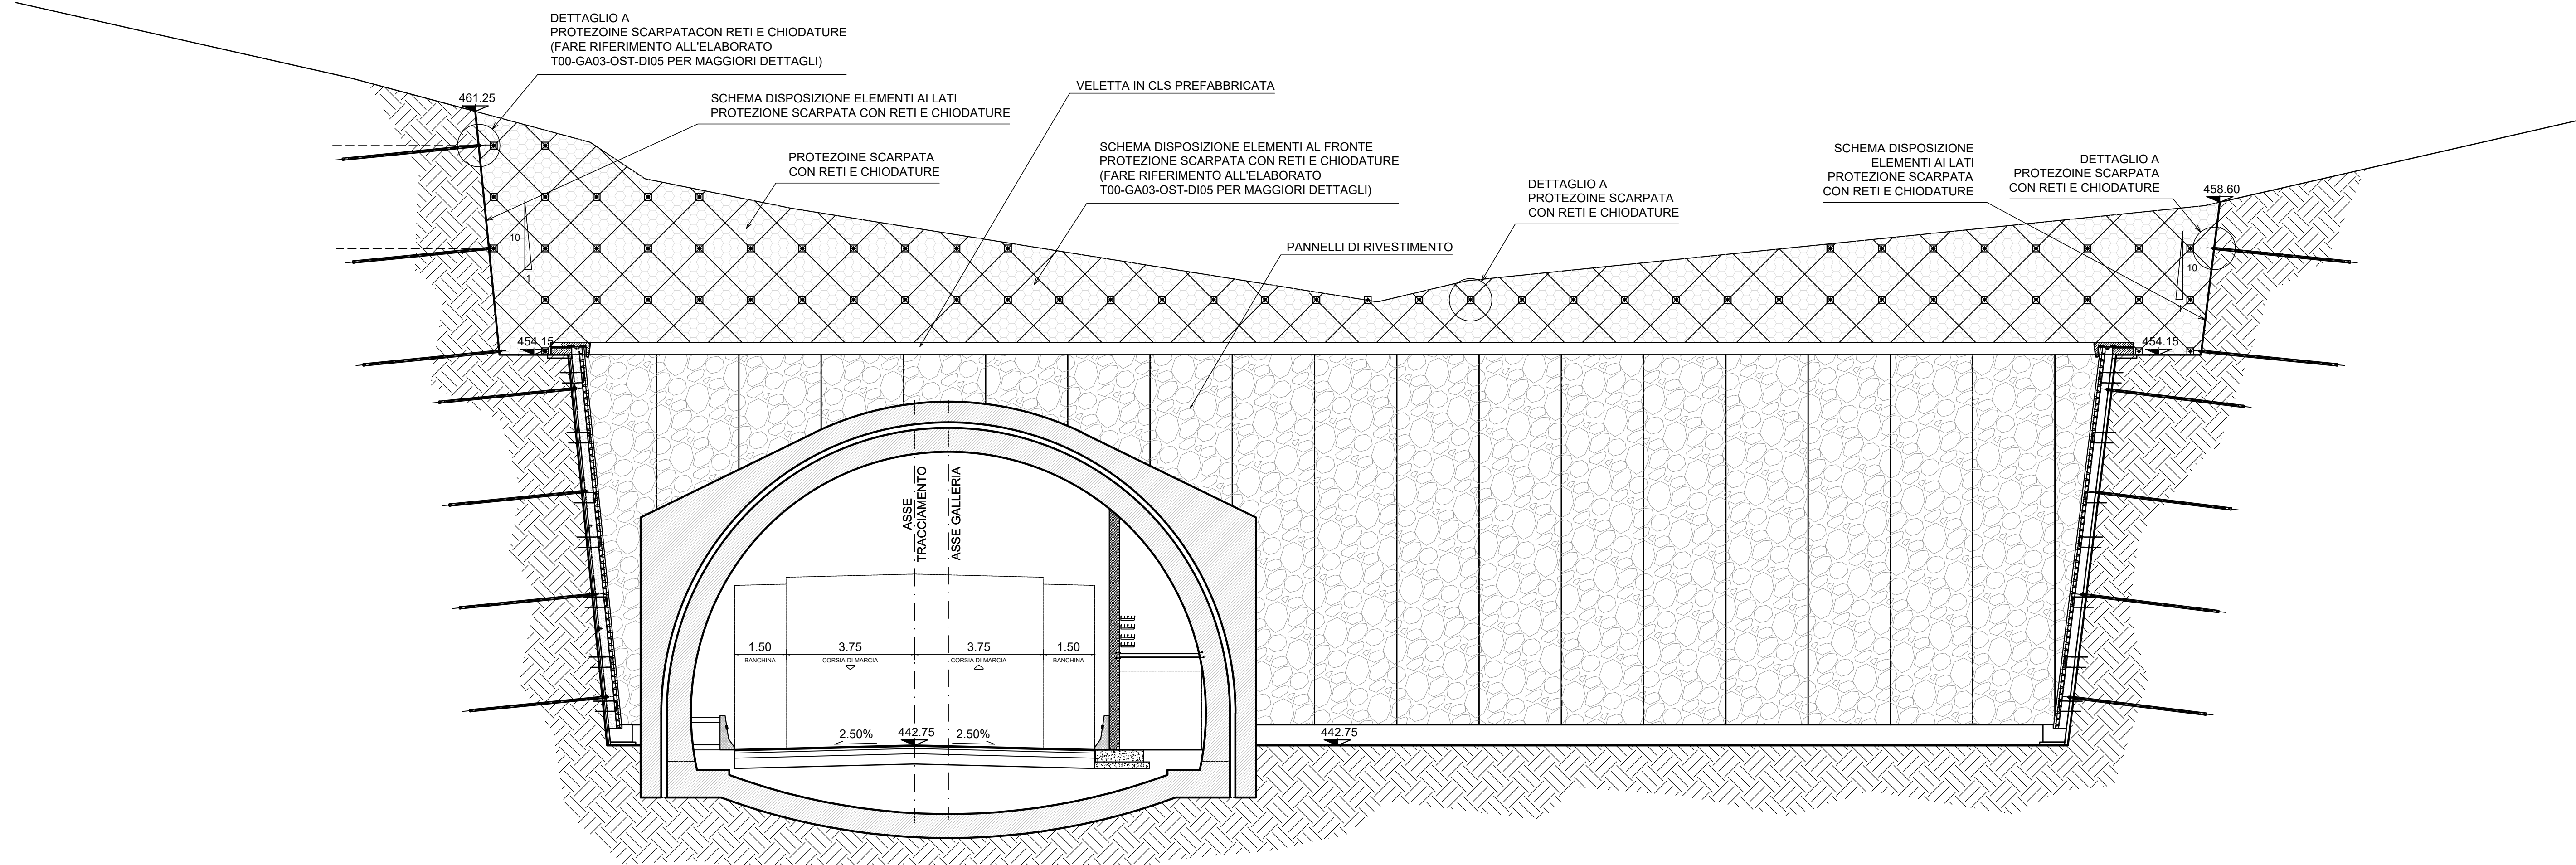


RIVESTIMENTO SCARPATA LATERALE E FRONTALE  
1:50  
SEZIONE TIPOLOGICA

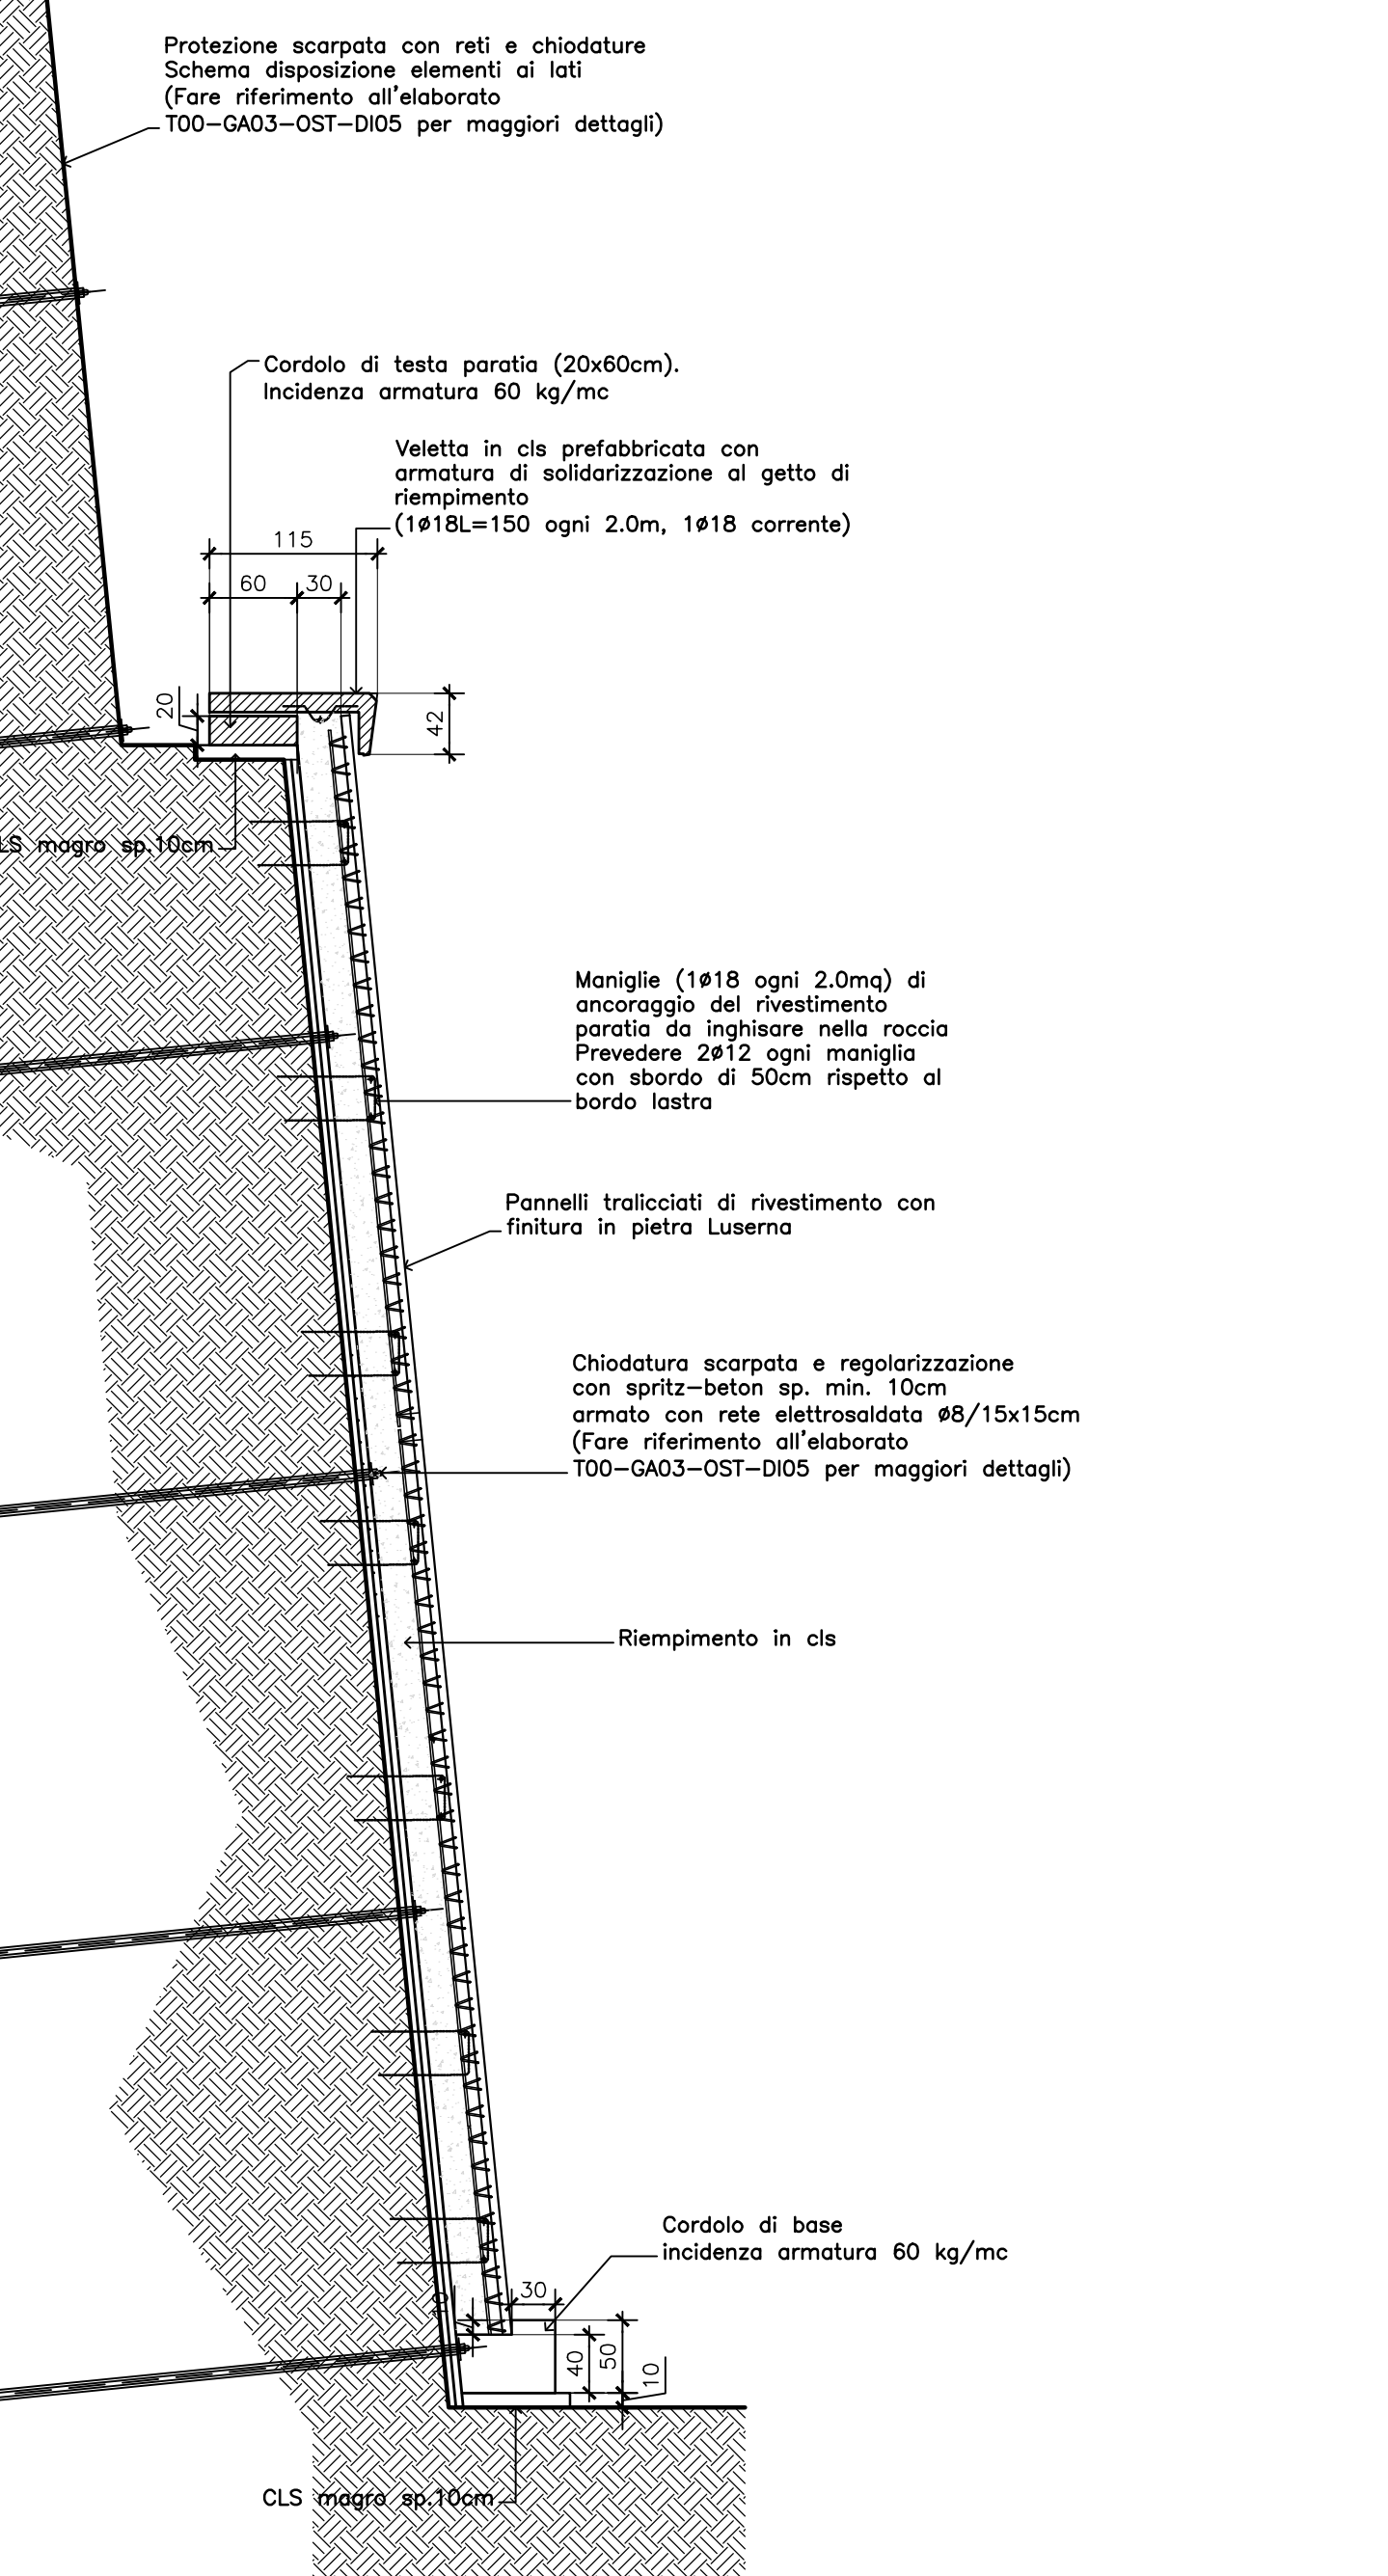

**Sanas**  
GRUPPO FS ITALIANE

**DIREZIONE TECNICA**

**S.S. N. 4 "SALARIA"**  
ADEGUAMENTO DEL TRATTO TRISUNGO-ACQUASANTA TERME.  
TRATTO GALLERIA VALGARIZIA - ACQUASANTA TERME. LOTTO 2 DAL  
KM 155+400 AL KM 159+000 (EX AN6)

PROGETTO DEFINITIVO COD. AN257

PROGETTAZIONE: ATI SINTAGMA - GP INGEGNERIA - ENGEKO - GDG - ICARIA

<p><b>IL RESPONSABILE DELL'INTEGRAZIONE DELLE PRESTAZIONI SPECIALISTICHE:</b> Dott. Ing. Giorgio Gaudiosi Ordine degli Ingegneri della Prov. di Roma n° 14035</p>	<p><b>IL GRUPPO DI PROGETTAZIONE:</b> Mandatario: Sintagma Dott. 
---	---	---

OPERE D'ARTE MAGGIORI: OPERE DI IMBOCCO  
GALLERIA ACQUASANTA IMBOCCO LATO RM - GA03  
Sezione trasversale imbocco in fase definitiva

CODICE PROGETTO	NOME FILE	REVISIONE	SCALA:
PROGETTO	700-GA03-OST-D03-4		1:200
DIPAN257 D 22	T00GA03OSTD103	A	
