




IMBOCCO ACQUASANTA TERME LATO PERUGIA
 SCALA 1:50
 VISTA ARCHITETTONICA

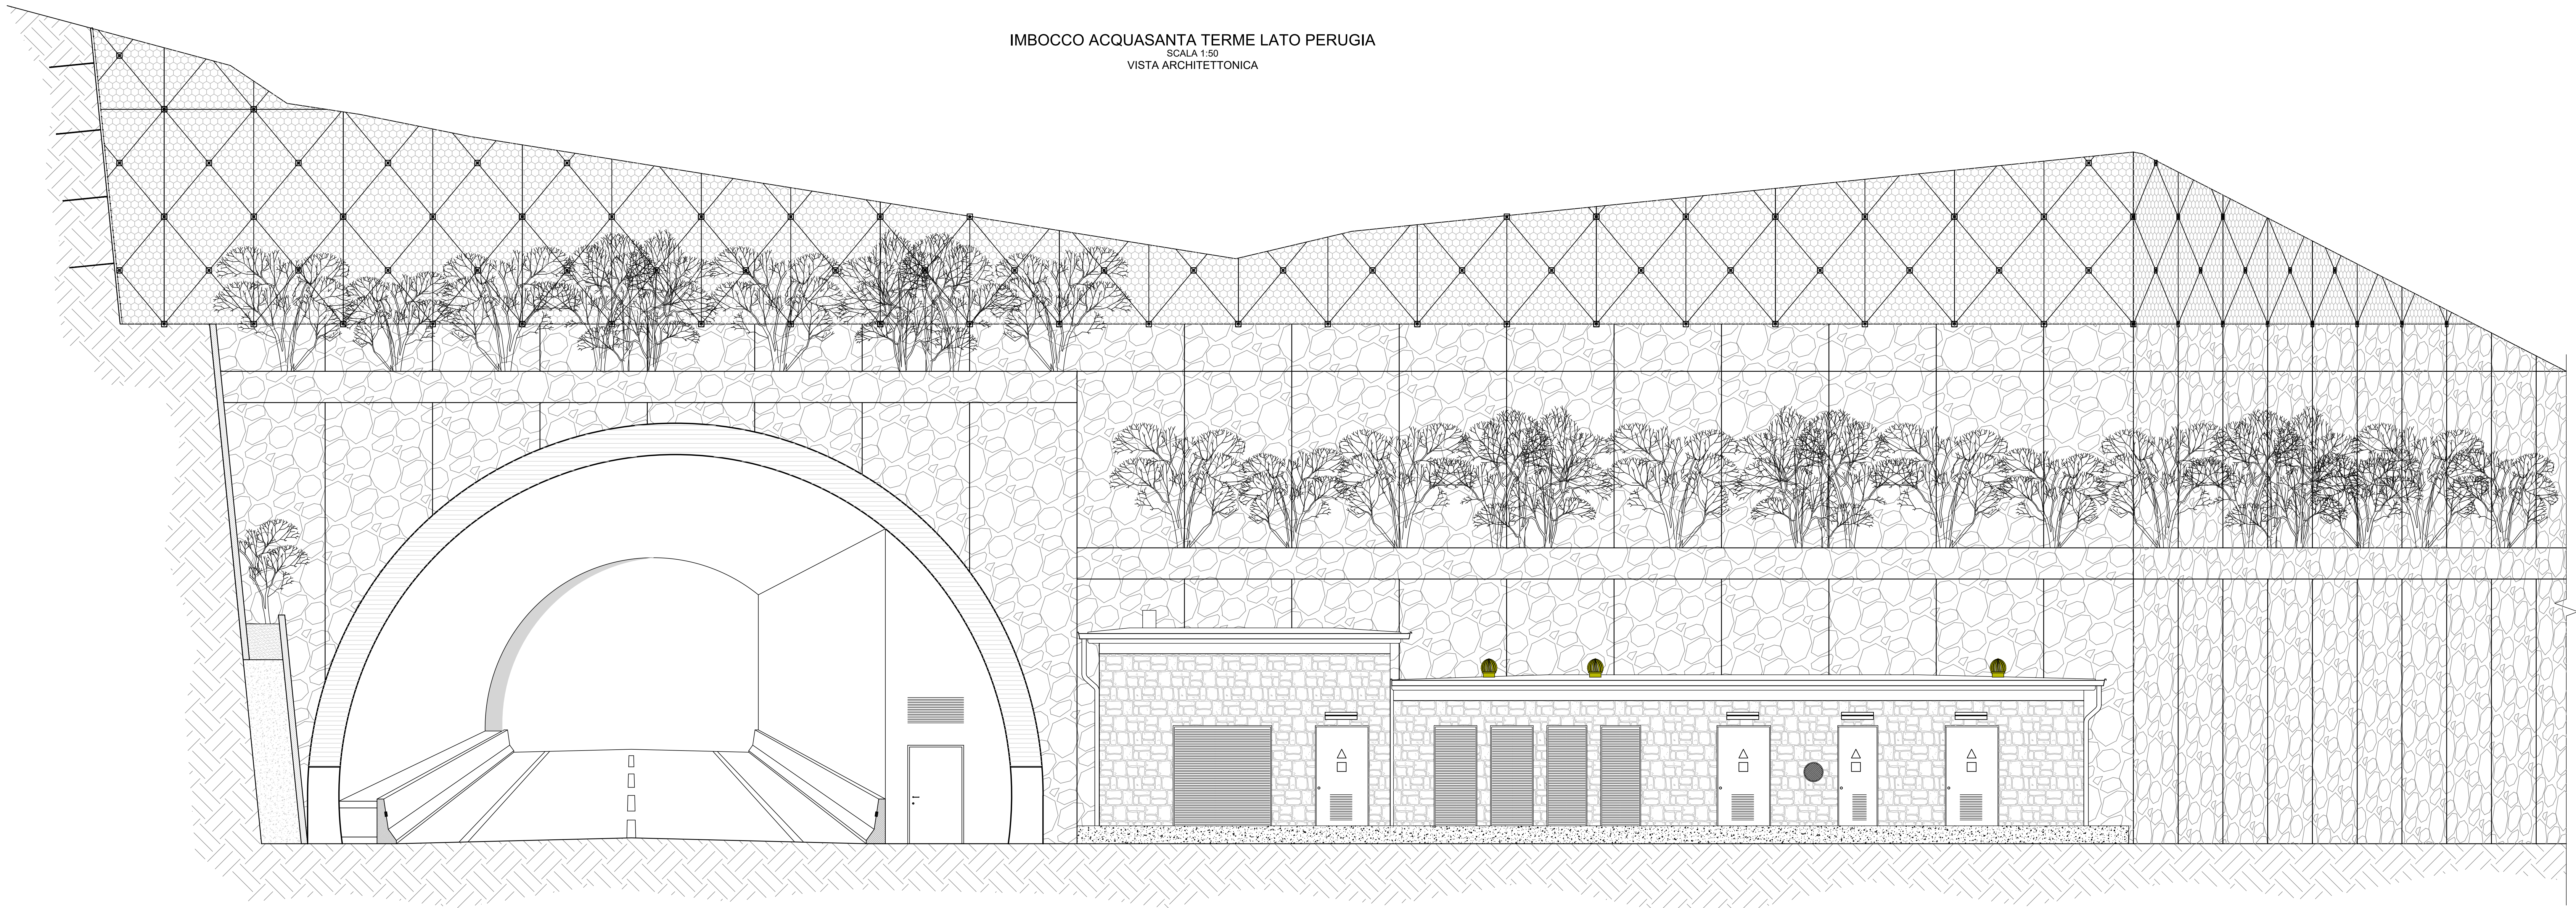

SEZIONE TIPOLOGICA IMBOCCO
 SCALA 1:50
 VISTA LATERALE

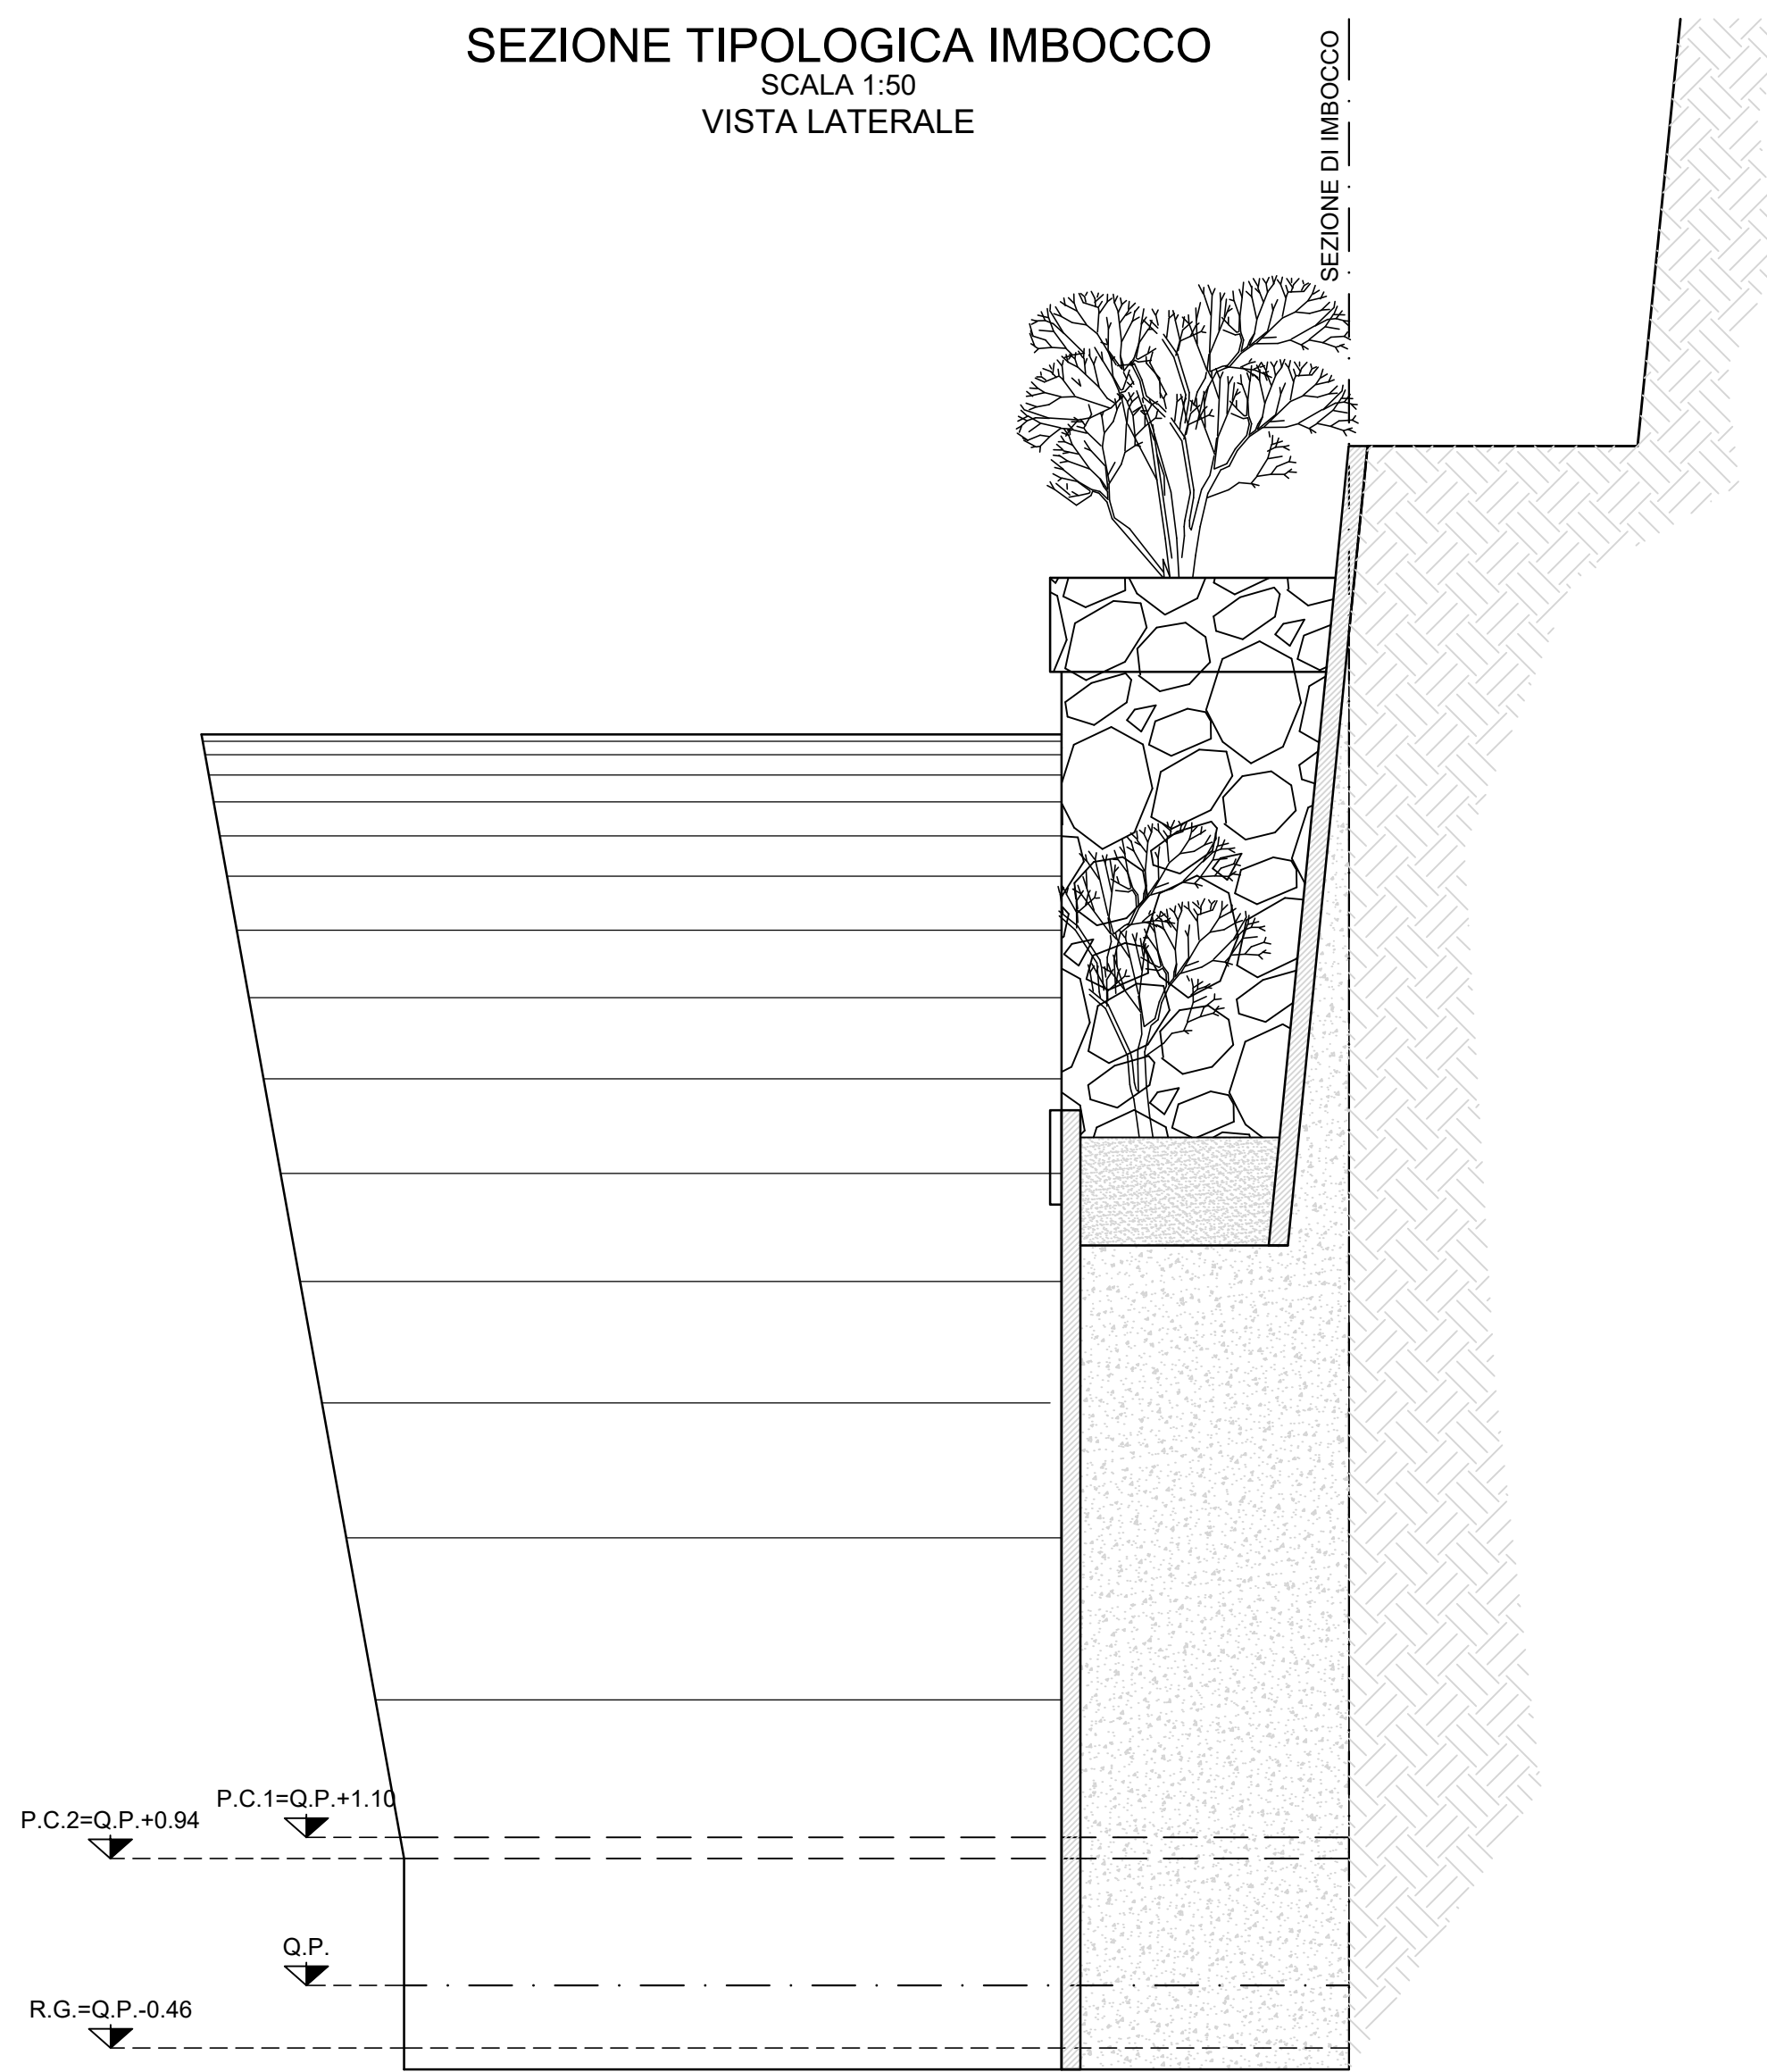

IMBOCCO ACQUASANTA TERME LATO PERUGIA
 SCALA 1:100
 STRALCIO PLANIMETRICO

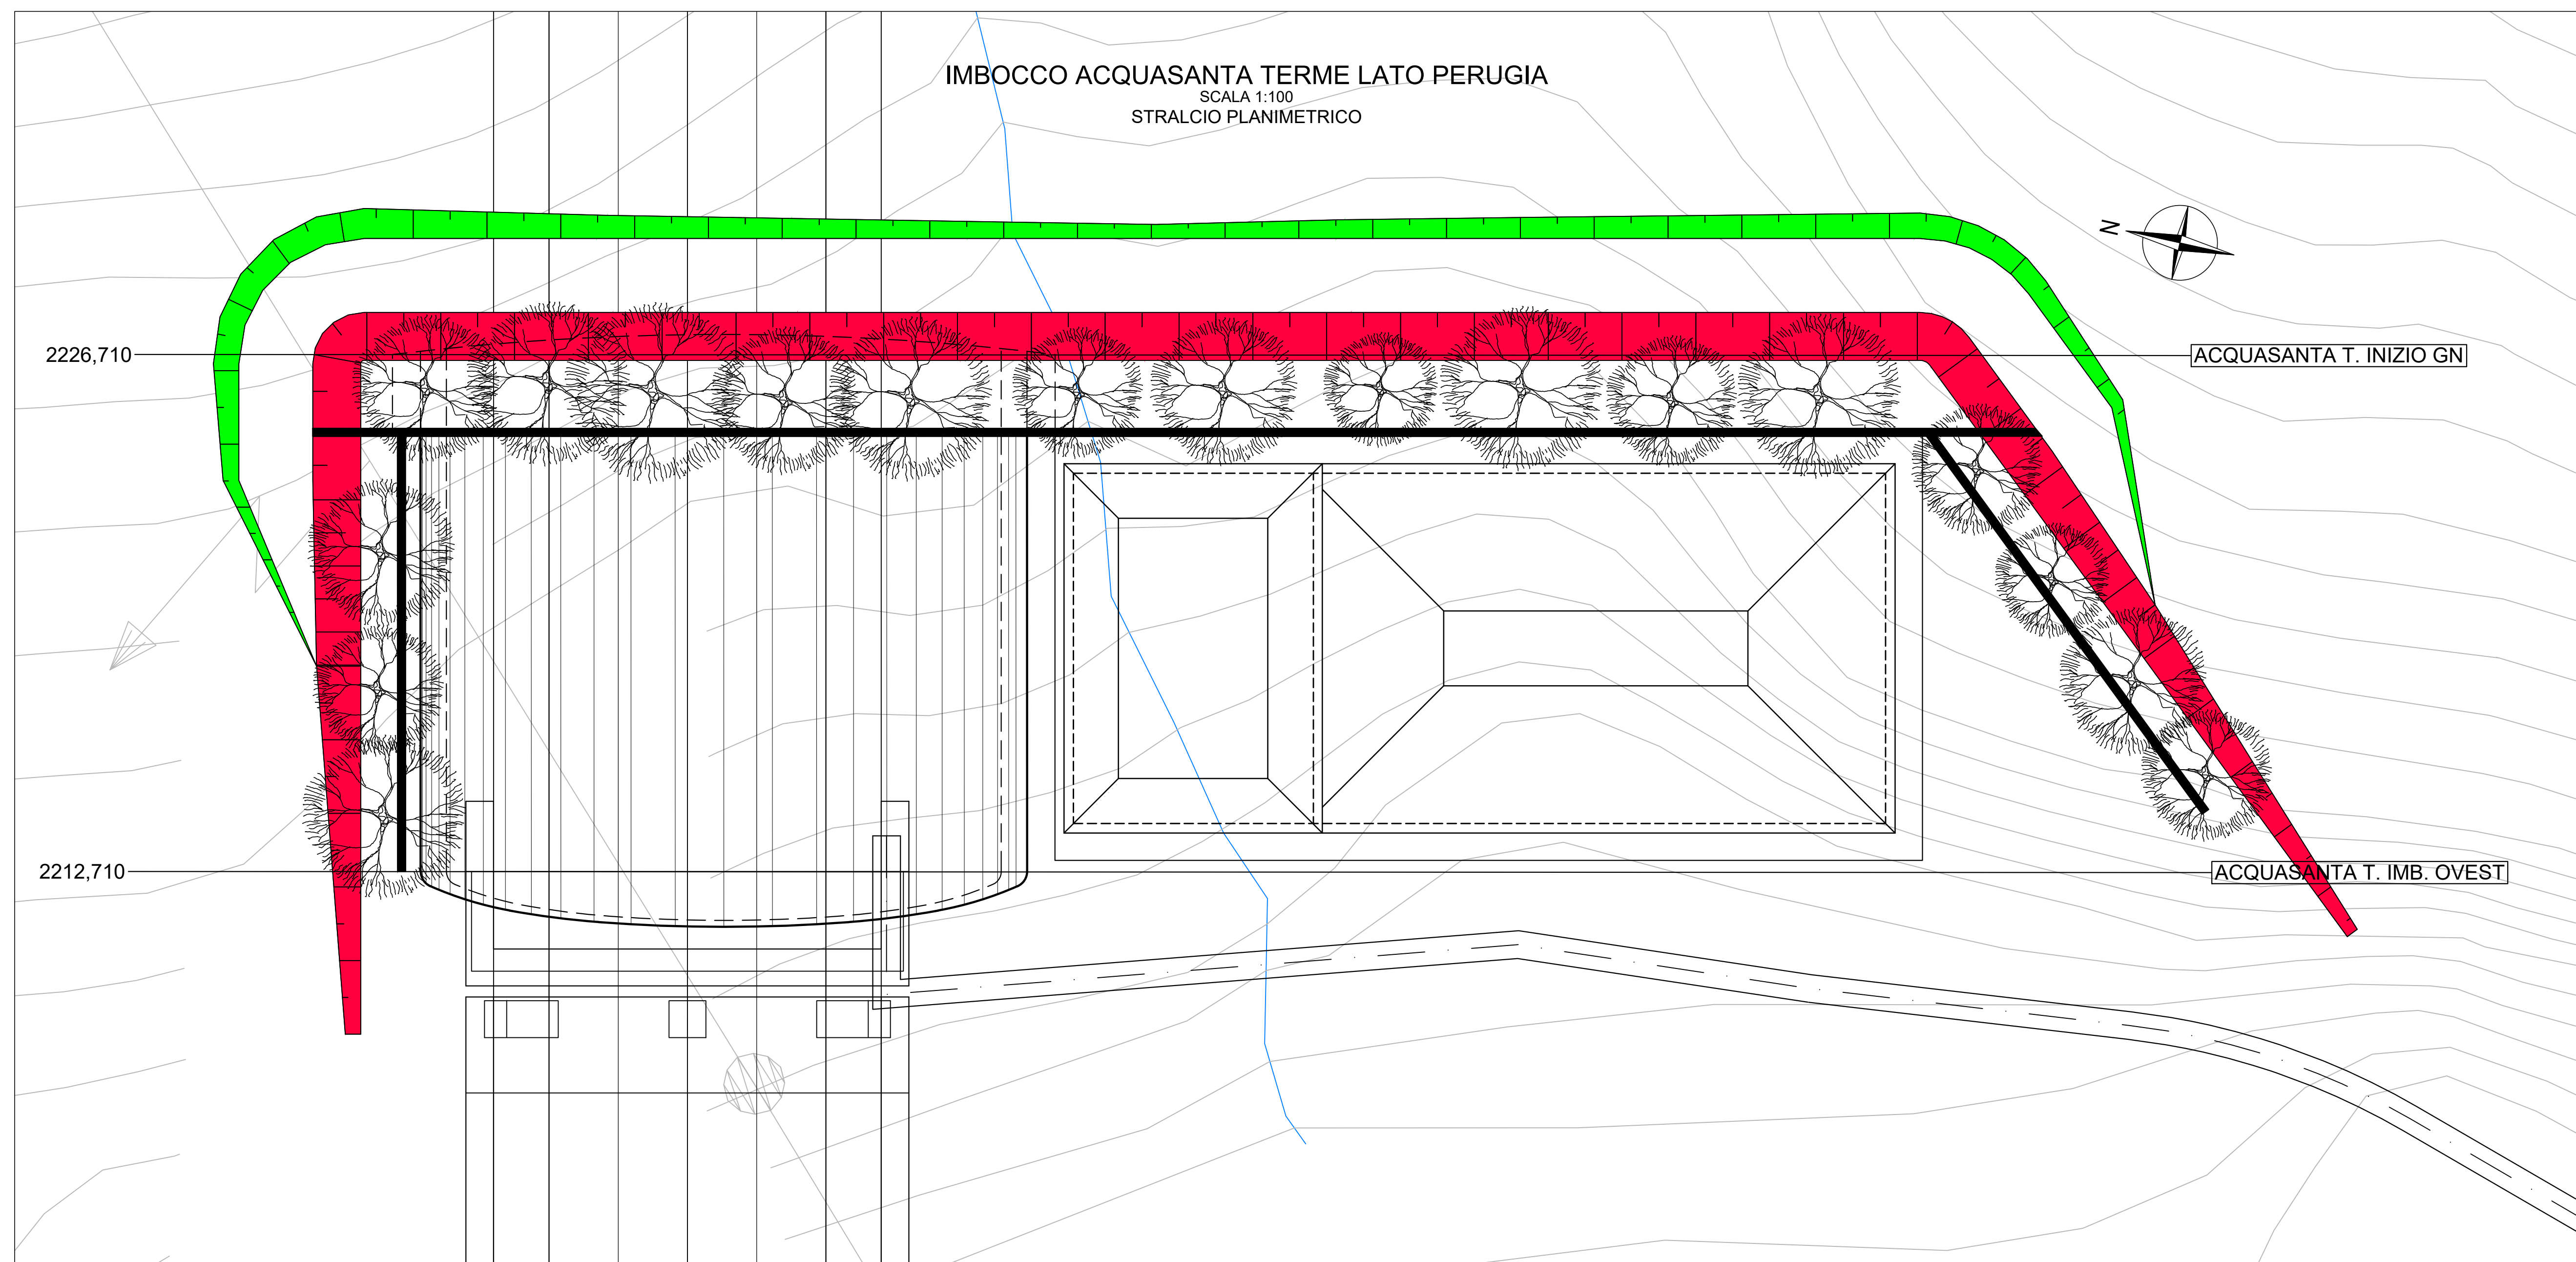

Sanas
 GRUPPO FS ITALIANE
 Direzione Progettazione e Realizzazione Lavori

S.S. N. 4 "SALARIA"
 ADEGUAMENTO DEL TRATTO TRISUNGO-ACQUASANTA TERME.
 TRATTO GALLERIA VALGARIZIA - ACQUASANTA TERME. LOTTO 2 DAL
 KM 155+400 AL KM 159+000 (EX AN6)

PROGETTO DEFINITIVO cod. AN257

PROGETTAZIONE: ATI SINTAGMA - GP INGEGNERIA - ENGEKO - GDG - ICARIA

IL RESPONSABILE E DELL'INTEGRAZIONE DELLE PRESTAZIONI SPECIALISTICHE:
 Dott. Ing. Giorgio Galassi

IL PROGETTISTA:
 Emiliano Molazzoli
 Ordine degli Ingegneri della Prov. di Roma n° 14035

IL GEOLOGO:
 Dott. Geol. Giorgio Cerbagnini
 Ordine dei Geologi della Regione Umbria n° 108

IL COORDINATORE PER LA SICUREZZA IN FASE DI PROGETTAZIONE:
 Dott. Ing. Marco Abram
 Ordine degli Ingegneri della Prov. di Perugia n° A3208

IL RESPONSABILE DI PROGETTO
 Pianificazione Territoriale Marco Colazza

IL R.U.P.
 Dott. Ing. Vincenzo Catone

PROTOCOLLO DATA

SINTAGMA
 MANDATARI:
 Dott. Ing. M. Giusti
 Dott. Ing. V. Truffa
 Dott. Ing. A. Spaccini
 Dott. Ing. A. Scattolon
 Dott. Ing. L. Ciampaglia
 Dott. Ing. F. Pambianchi
 Dott. Ing. M. Rossi
 Dott. Ing. F. Berti
 Dott. Ing. S. Susanna
 Dott. Ing. M. Sorrenti

ENGEKO
 Dott. Ing. G. Quattri
 Dott. Ing. E. Muscarelli
 Dott. Ing. A. Sgarbi
 Dott. Ing. G. Luciani
 Dott. Ing. G. Giamberini
 Dott. Ing. G. Piantoni

ICARIA
 Dott. Ing. F. Berti
 Dott. Ing. F. Macchioni
 Dott. Ing. G. Venti
 Dott. Ing. V. Piantoni

ICARIA
 Dott. Ing. G. Calchi Novati
 Dott. Ing. G. Conforti
 Dott. Ing. E. Luciani
 Dott. Ing. S. Sacconi

OPERE D'ARTE MAGGIORI: OPERE DI IMBOCCO
 GALLERIA ACQUASANTA IMBOCCO LATO RM
 Tavola di inquadramento Imbocco RM

PROGETTO	LIV. MOD. ANNO	NOME FILE	REVISIONE	SCALA:	
DIPAN257	D 22	700-GAL3-GST-PS01-A	A	1:200	
REV. DESCRIZIONE	DATA	REDAITTO	VERIFICATO	APPROVATO	
A	Emissione	09-22	M. Rossi	E. Muscarelli	G. Quattri