
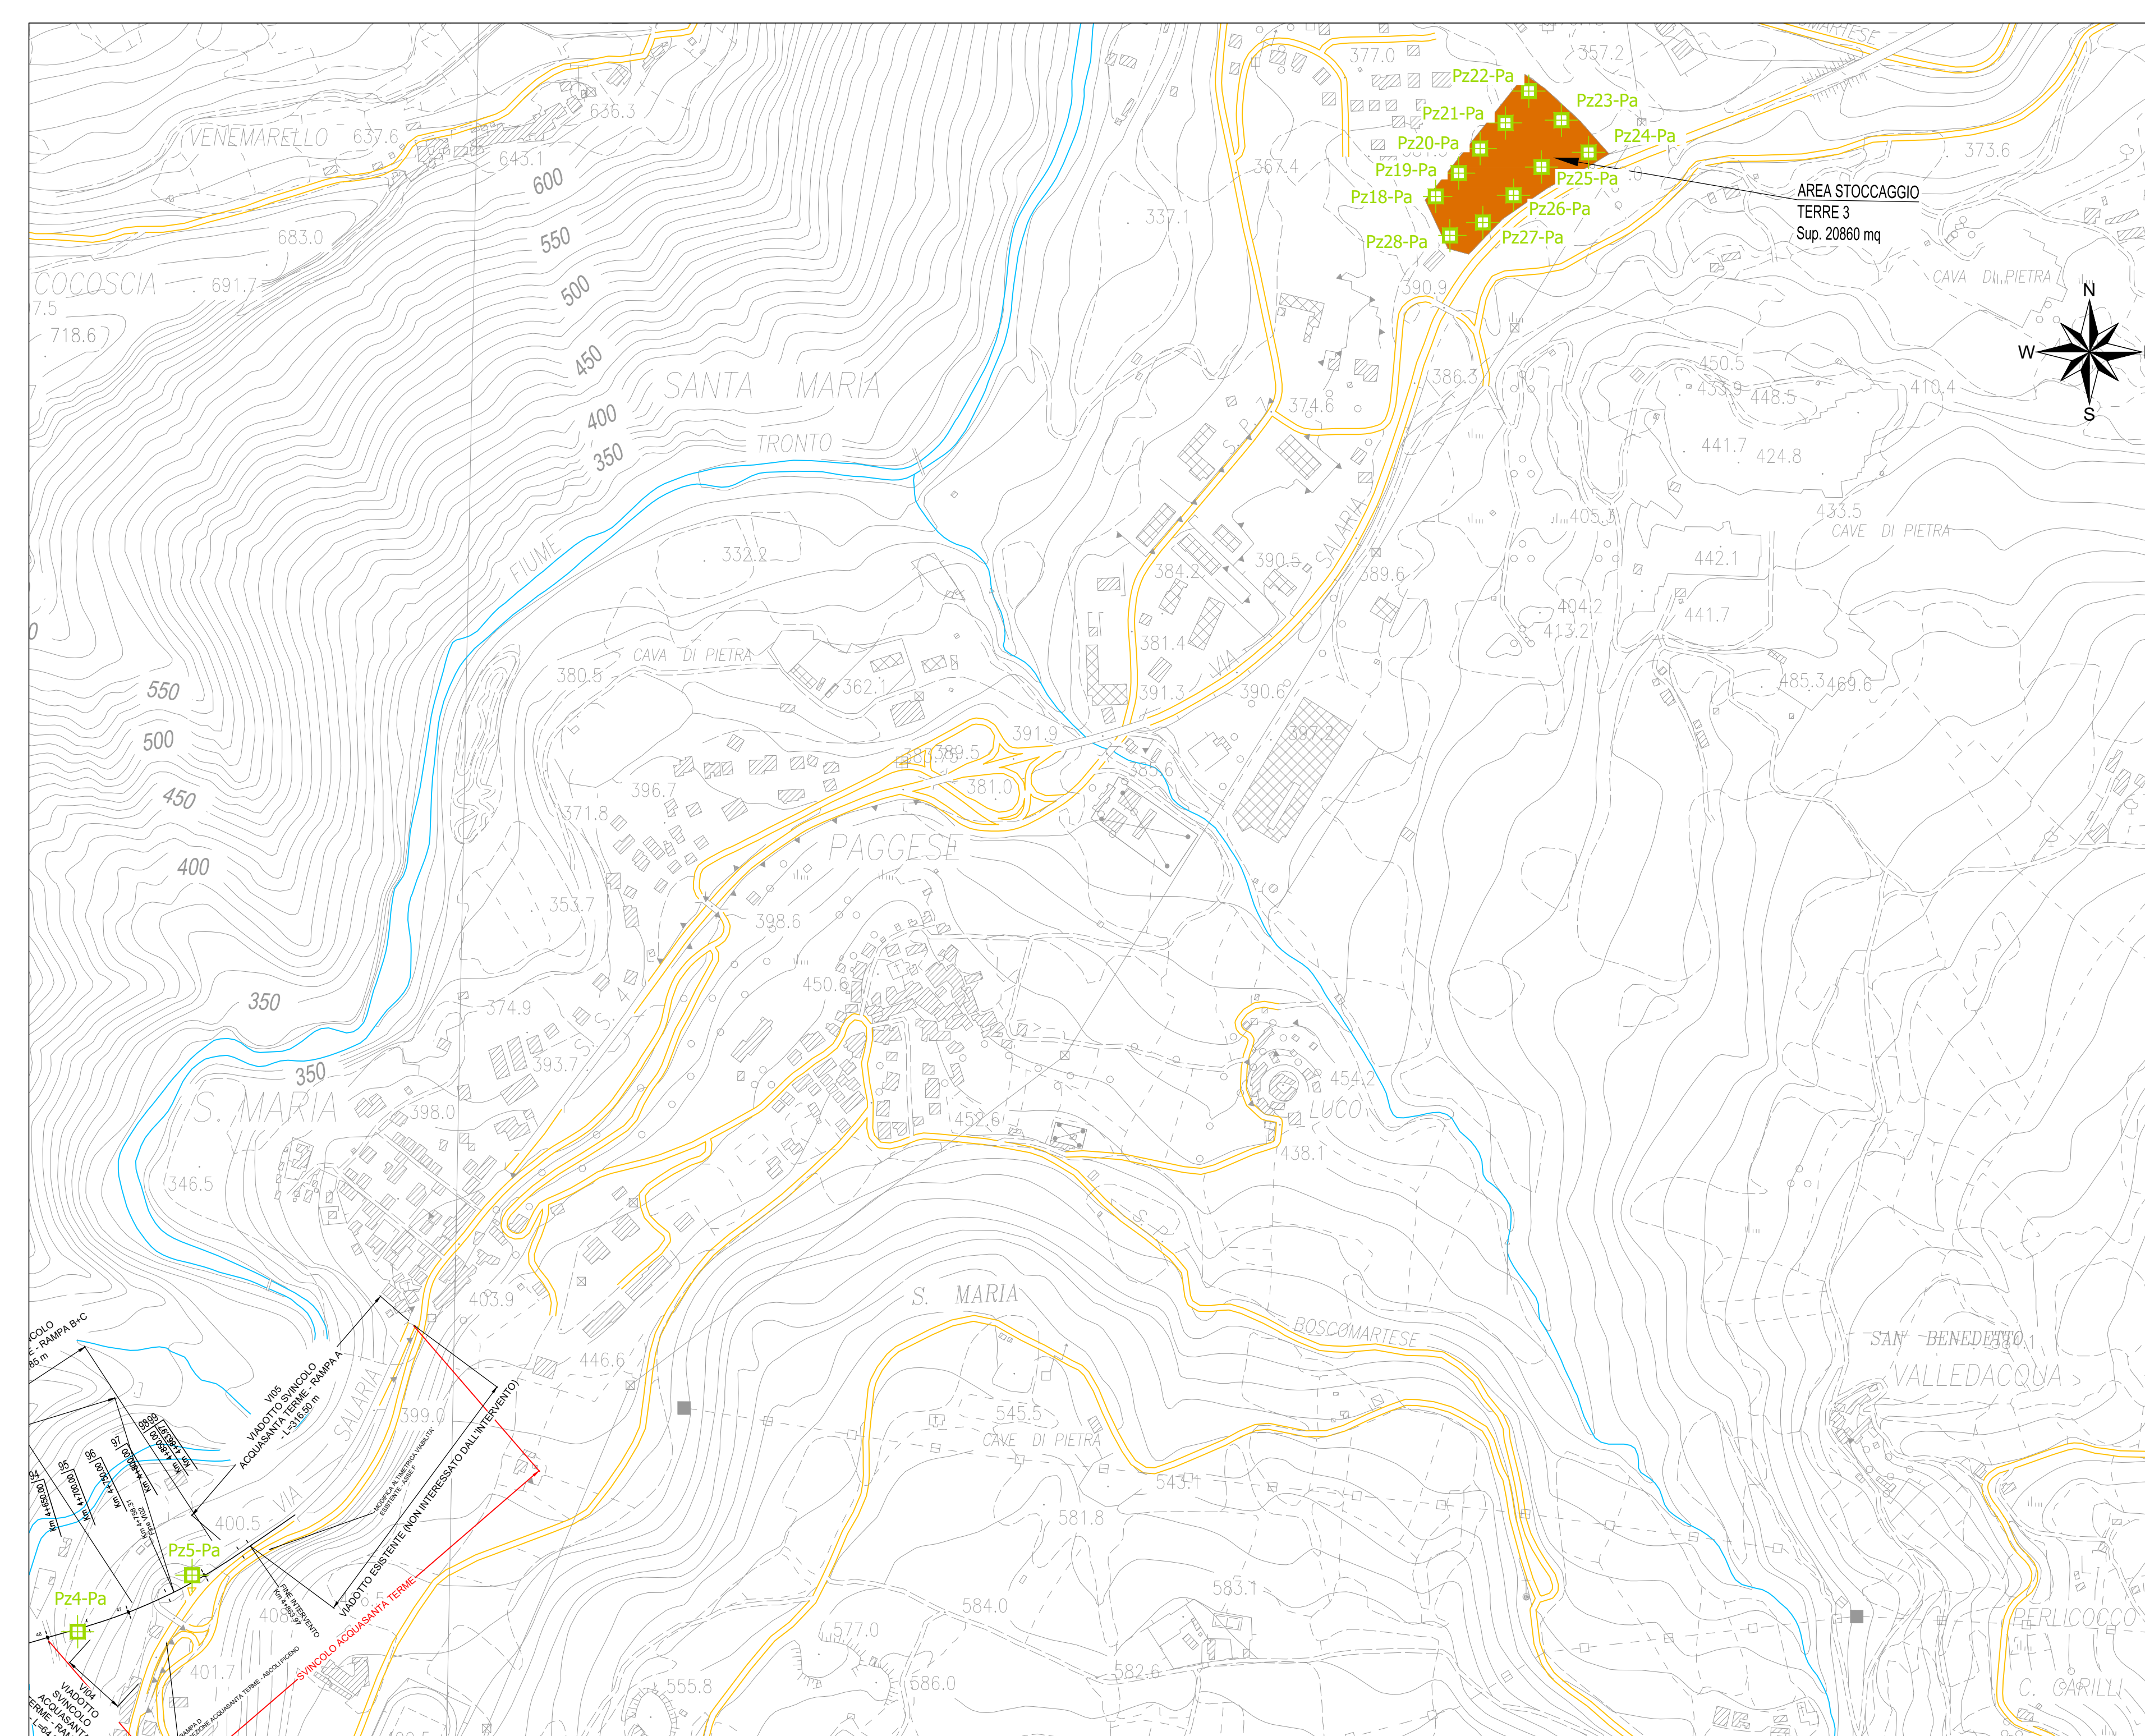


LEGENDA INDAGINI AMBIENTALI

- Sn-PZ (00.00) Sondaggio ambientale a c.c. con Piezometro
Quota rilevata (s.l.m.)
- Pzn-Pa (00.00) Pozzetto Geognostico - Ambientale
Quota rilevata (s.l.m.)

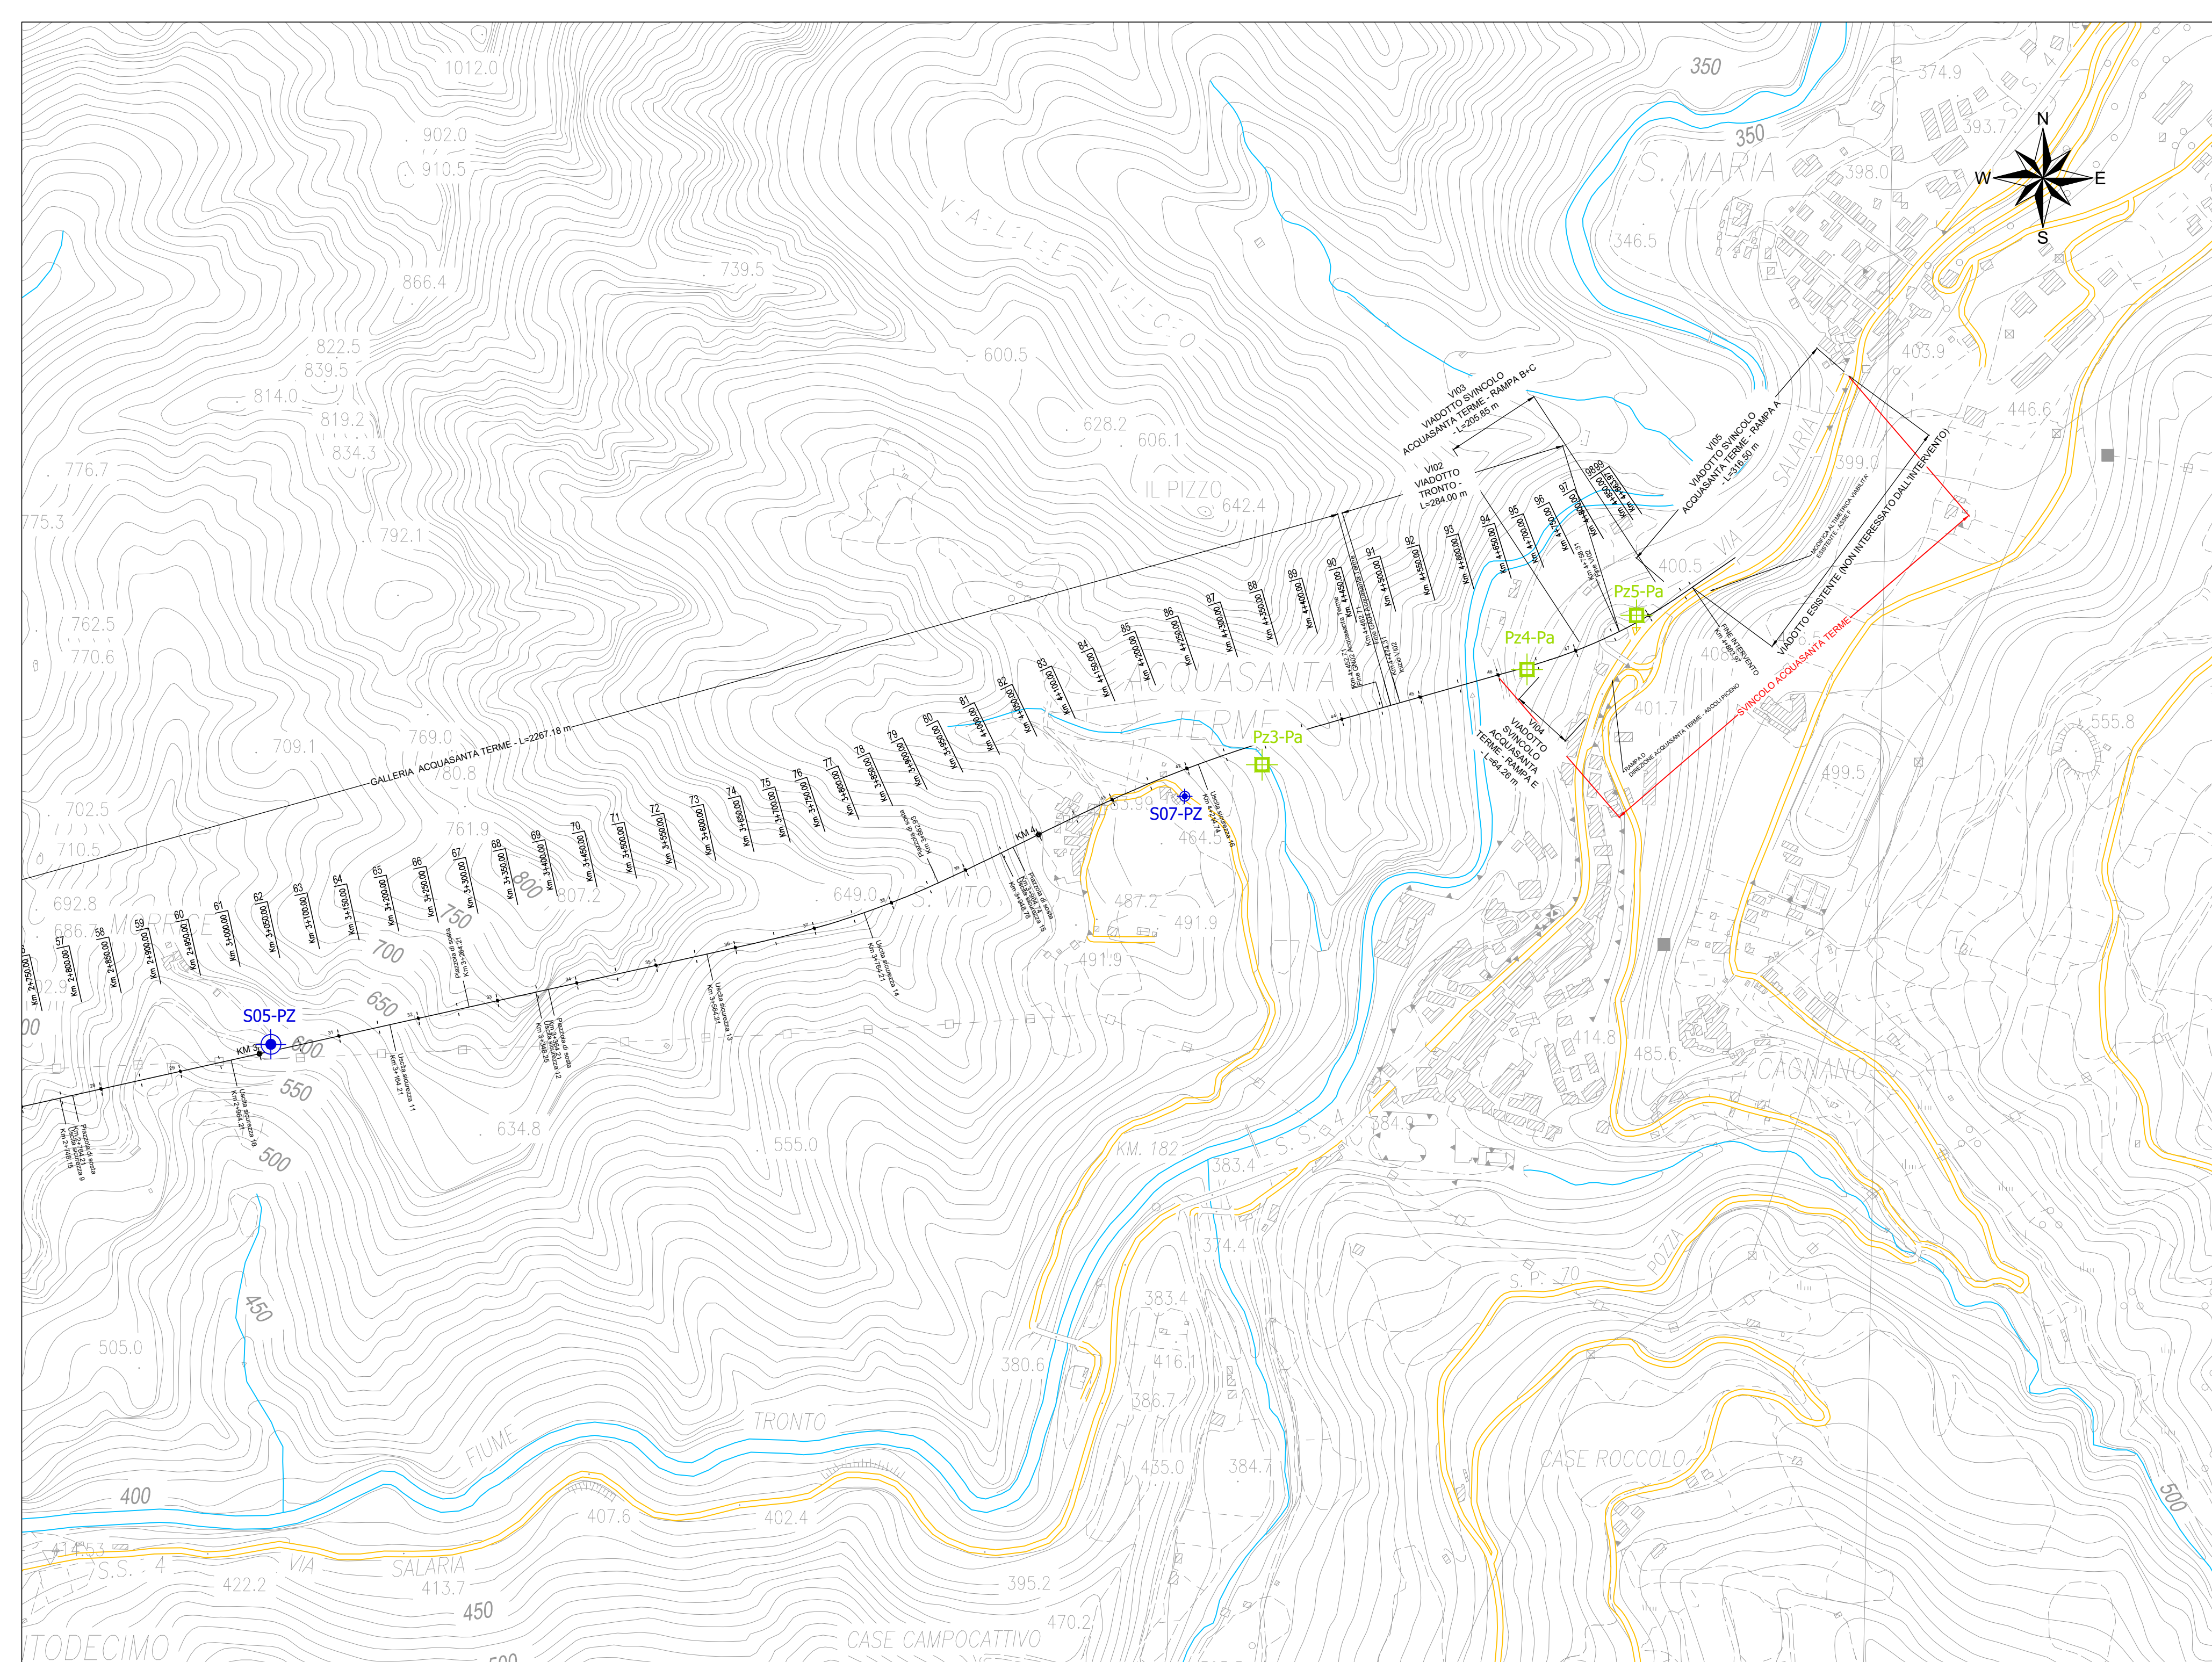

Sanas
GRUPPO FS ITALIANE

Direzione Progettazione e Realizzazione Lavori

S.S. N. 4 "SALARIA"
ADEGUAMENTO DEL TRATTO TRISINGO-ACQUASANTA TERME.
TRATTO GALLERIA VALGARIZIA - ACQUASANTA TERME. LOTTO 2 DAL
KM 155+400 AL KM 159+000 (EX AN6)

PROGETTO DEFINITIVO cod. AN257

PROGETTAZIONE: ATI SINTAGMA - GP INGEGNERIA - ENGEKO - GDG - ICARIA

IL RESPONSABILE DELL'INTEGRAZIONE DELLE PRESTAZIONI SPECIALISTICHE:
Dot. Ing. Giorgio Esposito
Ordine degli Ingegneri della Prov. di Roma n° 14038

IL GRUPPO DI PROGETTAZIONE:
MANTOVANA: MANDANTI:
Sintagma, ENGEKO, ICARIA, Angelo

IL COORDINATORE PER LA SICUREZZA IN FASE DI PROGETTAZIONE:
Dot. Ing. Marco Abramo
Ordine degli Ingegneri della Prov. di Perugia n° 43203

IL RESPONSABILE DI PROGETTO:
Pianificatore Territoriale Marco Colozza

IL R.U.P.:
Dot. Ing. Vincenzo Catone

PROTOCOLLO DATA

GEOLOGIA E GESTIONE MATERIE
Planimetria ubicazione indagini ambientali

CODICE PROGETTO	NO. FILE	REVISIONE	SCALA
PROGETTO: D/PAN/2157/01/21	NO. FILE: 001-0021-002-PR01-C		
ELABORAZIONE: T/00/GG/01/GE/01/01			1:5.000
C	Revisione a seguito Istruttoria Anas	05/Nov/2022	F. Spavoli, F. Miccheli, C. Dallari
B	Revisione a seguito Istruttoria Anas	05/Nov/2022	F. Spavoli, F. Miccheli, C. Dallari
A	Emissione	05/09/2022	F. Spavoli, F. Miccheli, C. Dallari
REV.	DESCRIZIONE	DATA	REDAITTO VERIFICATO APPROVATO