
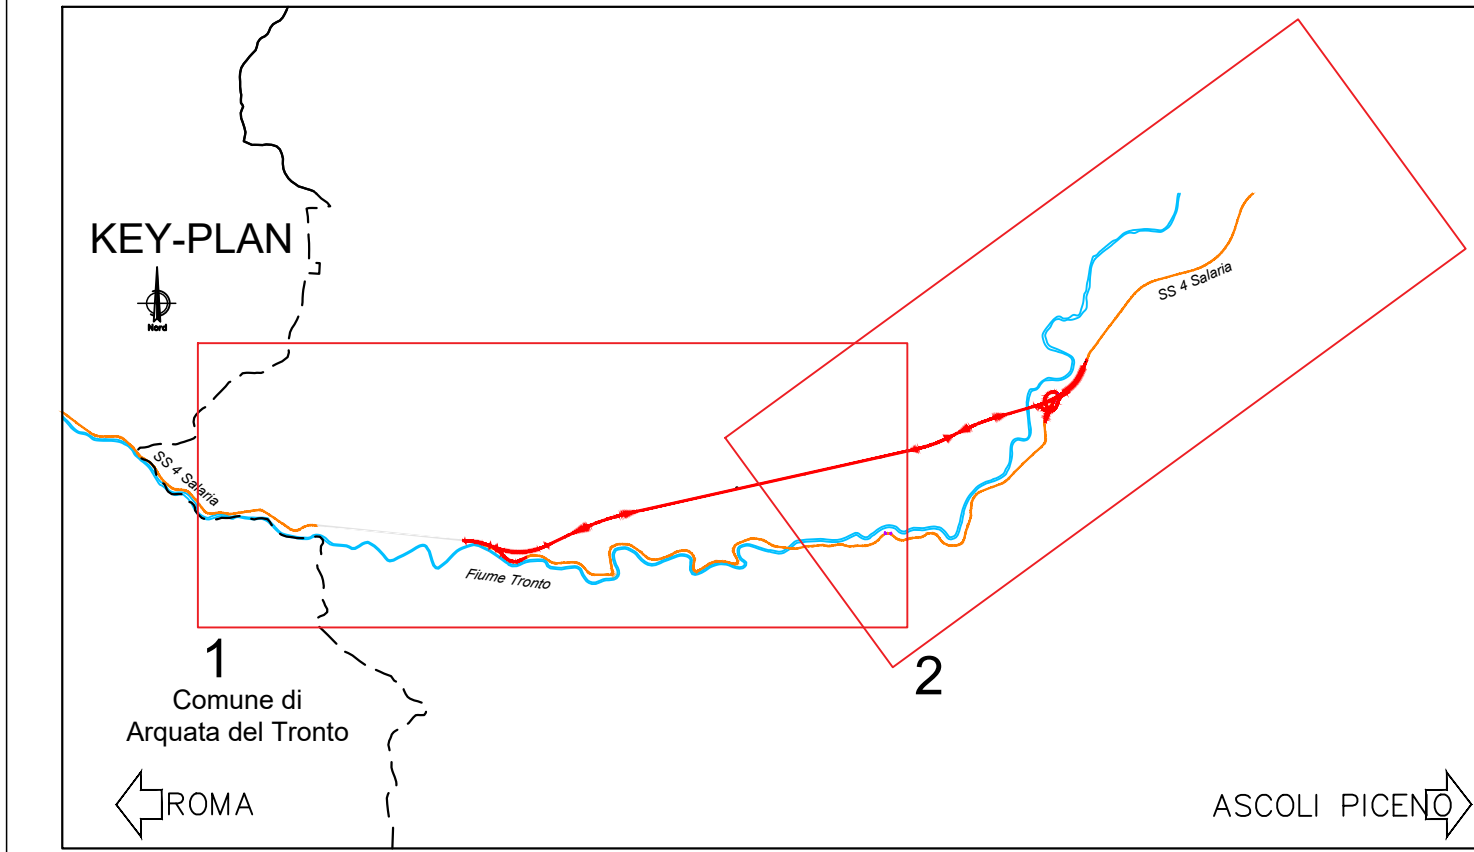


# Layout 1

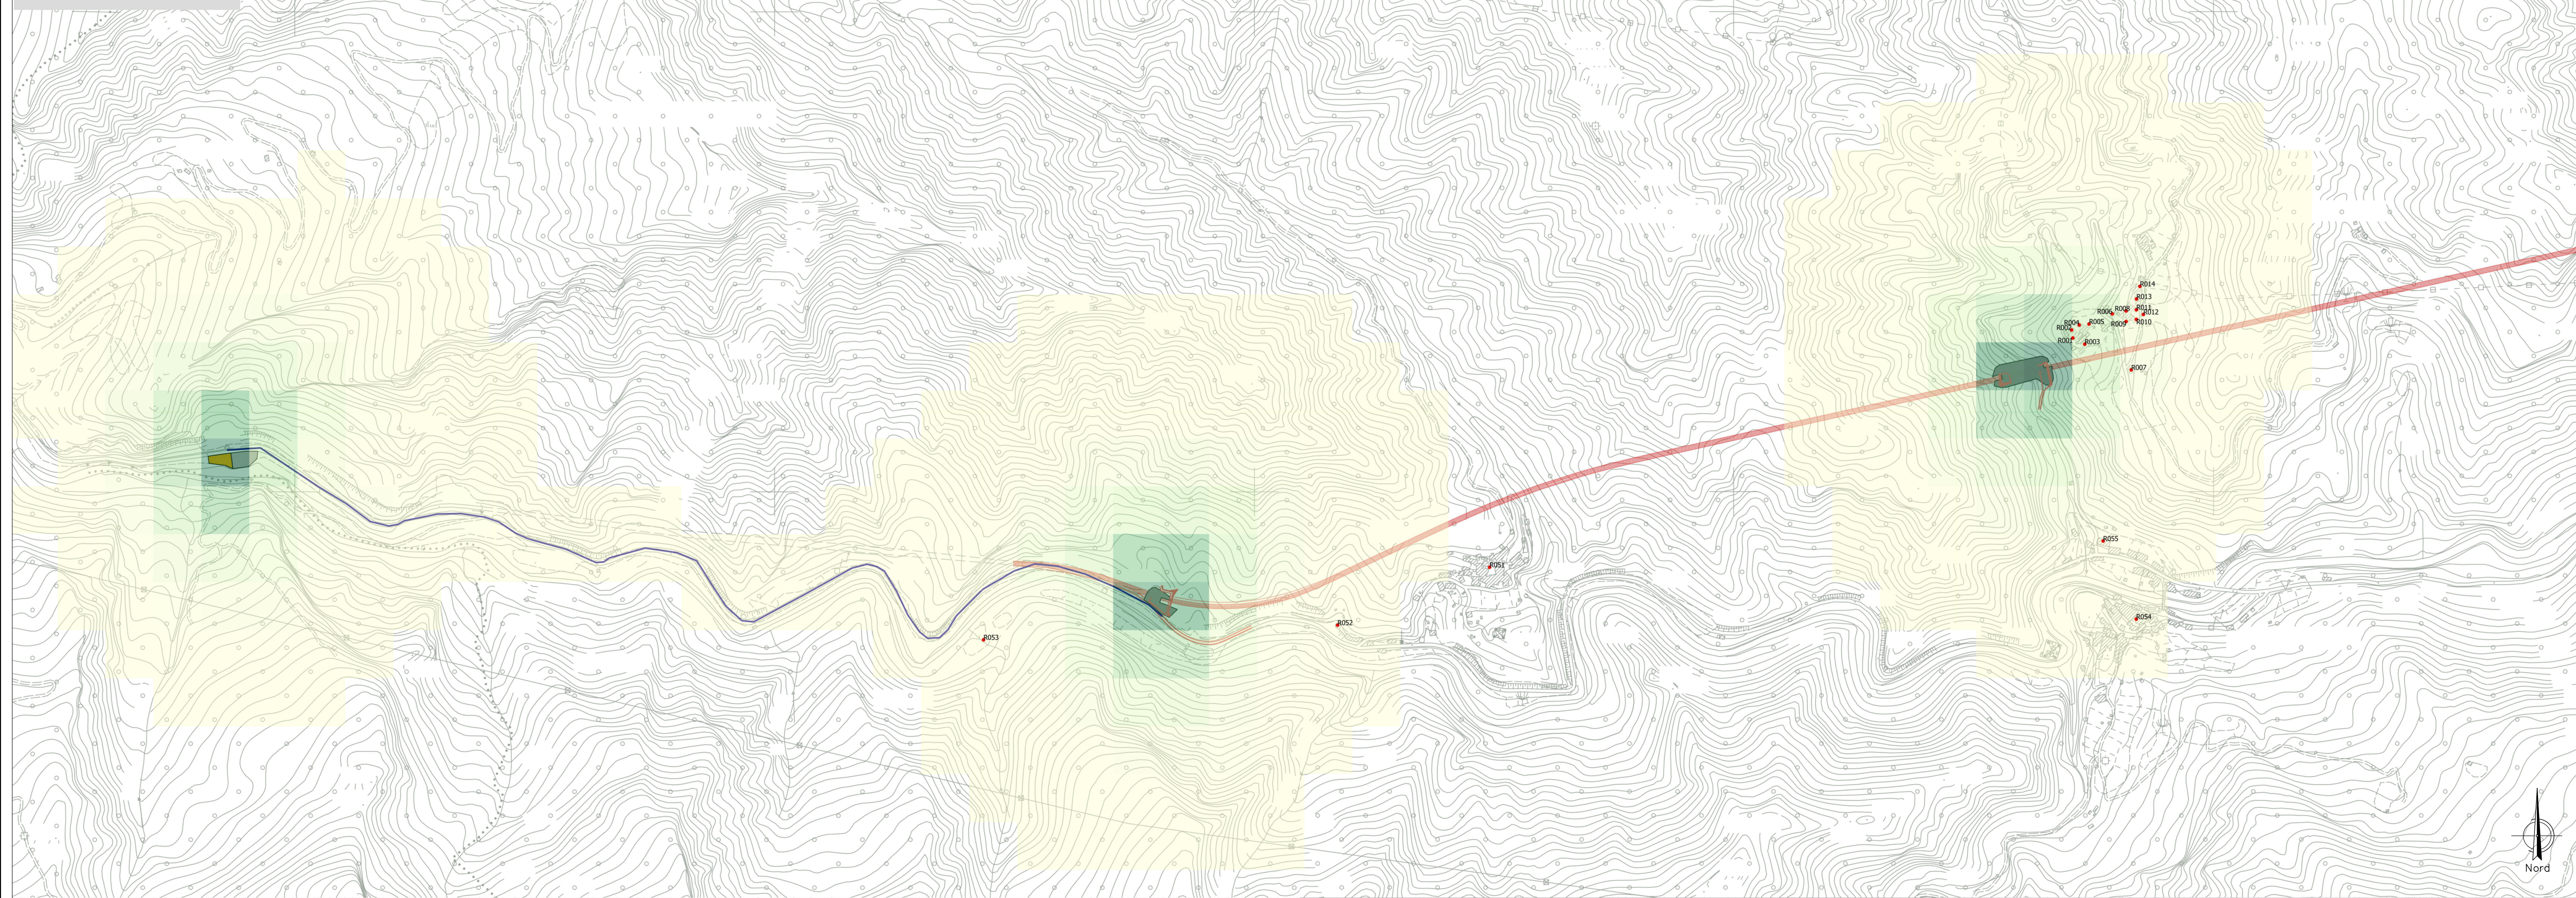


## NOx media annuale [ $\mu\text{g}/\text{m}^3$ ]

- 0.05-0.1
- 0.1-0.2
- 0.2-0.4
- 0.4-0.6
- 0.6-0.8
- 0.8-1.0
- 1.0-3.5

ROMA

ASCOLI PICENO

# Layout 2

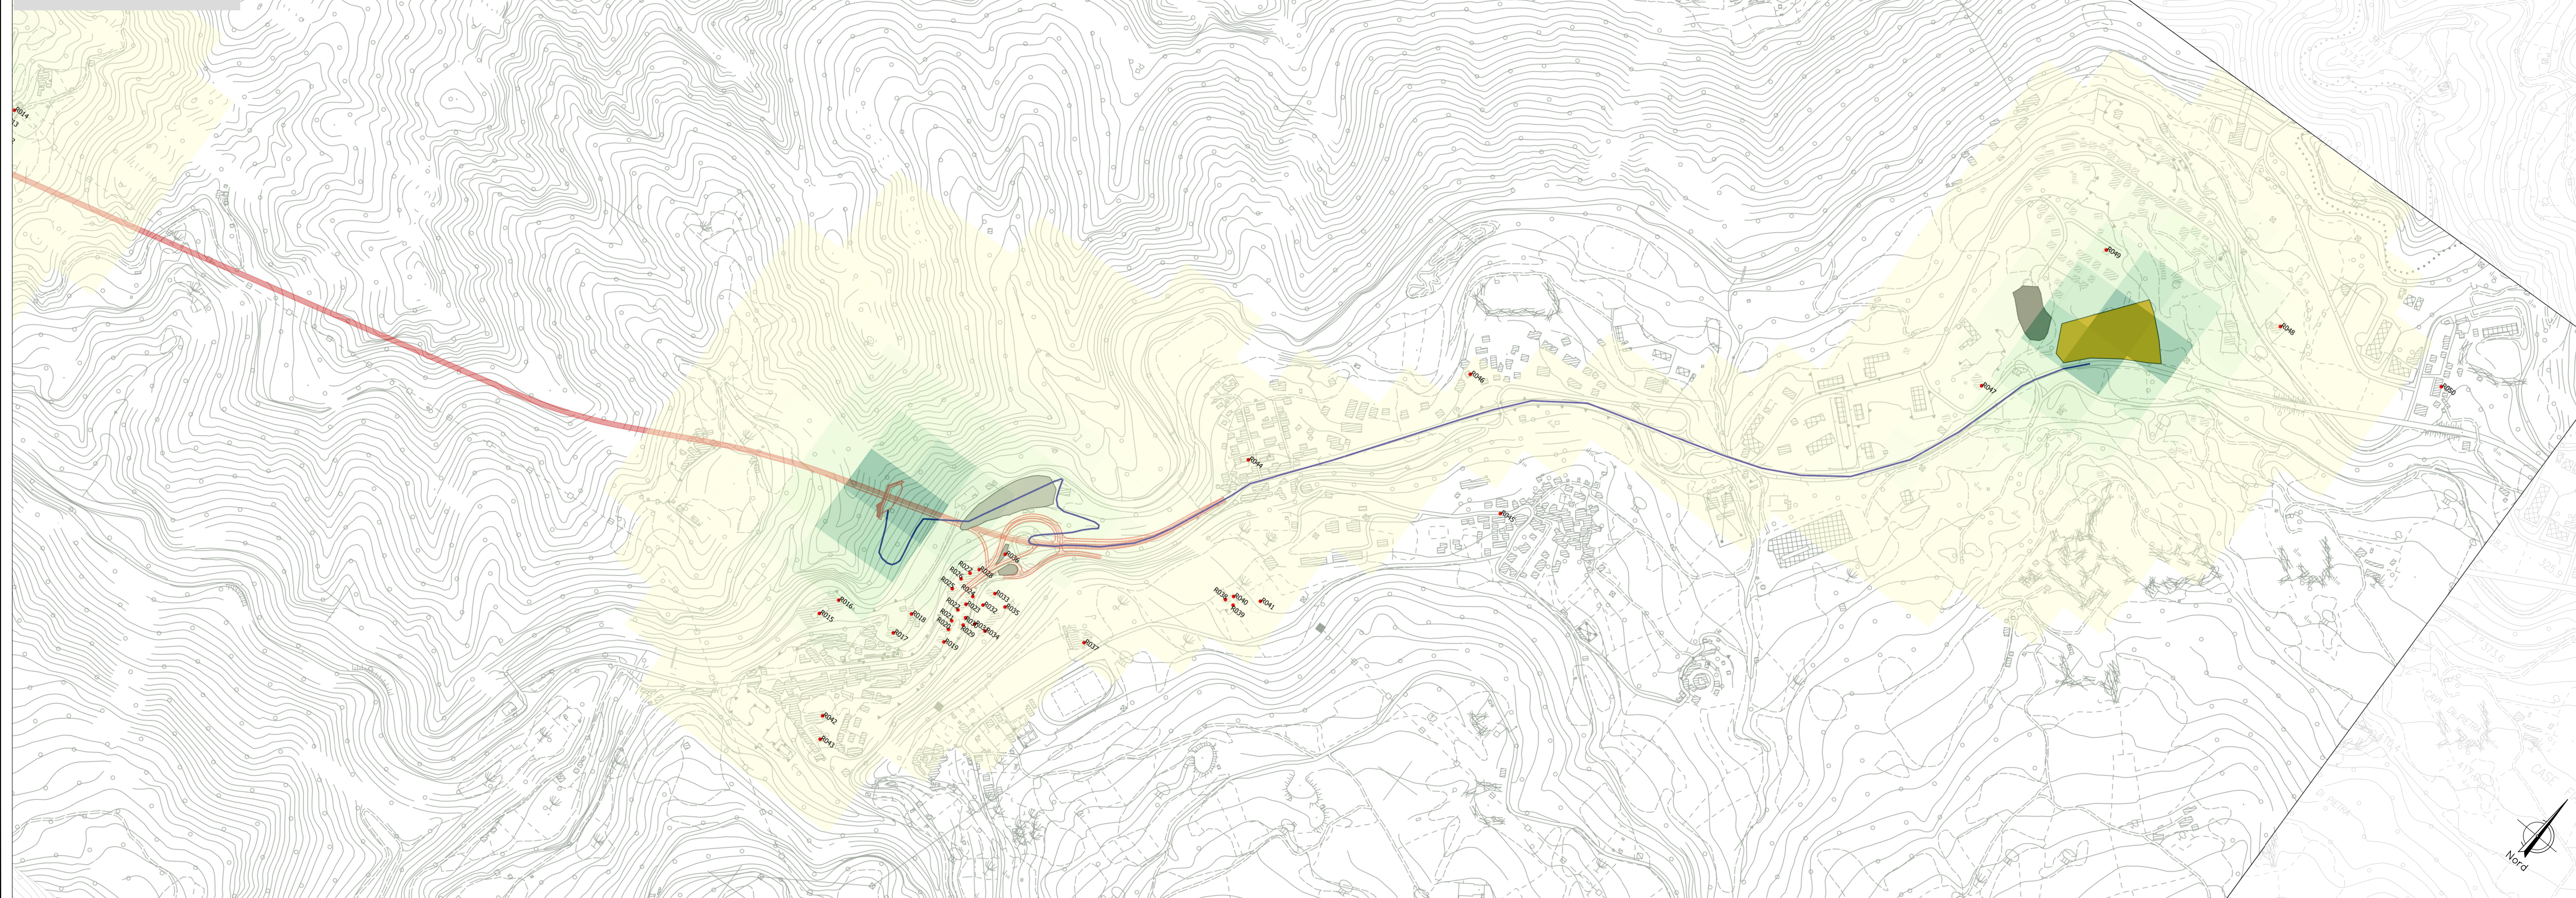

**Sanas**  
GRUPPO FS ITALIANE

Direzione Progettazione e Realizzazione Lavori

**S.S. N. 4 "SALARIA"**  
ADEGUAMENTO DEL TRATTO TRISUNGO-ACQUASANTA TERME.  
TRATTO GALLERIA VALGARIZIA - ACQUASANTA TERME. LOTTO 2 DAL  
KM 155+400 AL KM 159+000 (EX AN6)

PROGETTO DEFINITIVO cod. AN257

|  |  |  |  |   |  |
|--|--|--|--|---|--|
| <b>PROGETTAZIONE:</b> ATI SINTAGMA - GP INGEGNERIA - ENGEKO - GDG - ICARIA<br>Dott. Ing. Giorgio Guiducci<br>Codice degli Ingegneri della Prov. di Perugia n° 4805 |  | <b>IL GRUPPO DI PROGETTAZIONE:</b><br><b>MANDATARIA:</b> SINTAGMA<br>Dott. Ing. M. Di Gennaro<br>Dott. Ing. V. Truffelli<br>Dott. Ing. S. Spasola<br>Dott. Arch. A. Baccocchi<br>Dott. Arch. E. Barone<br>Dott. Arch. G. Caracciolo<br>Dott. Arch. F. Pizzarello |  | <b>MANDANTI:</b> ENGEKO<br>Dott. Ing. C. Mauer                                  |  |
| <b>IL PROGETTISTA:</b><br>Dott. Ing. Vasco Truffelli<br>Codice degli Ingegneri della Prov. di Perugia n° 4805  |  | <b>IL COORDINATORE PER LA SICUREZZA IN FASE DI PROGETTAZIONE:</b><br>Dott. Ing. Marco Adamo<br>Codice degli Ingegneri della Prov. di Perugia n° 4308   |  | <b>IL RESPONSABILE DI PROGETTO:</b><br>Pianificatore Territoriale Marco Gobacci |  |

AMBIENTE  
ANALISI AMBIENTALE - ARIA  
Planimetria dei recettori e concentrazioni NOx media - Corso Operam

|   |                               |                                  |                                       |                       |                   |
|---|-------------------------------|----------------------------------|---------------------------------------|-----------------------|-------------------|
| CODICE PROGETTO<br>PRODOTTO<br><b>DPAN257</b> | LIV. MOD. VARI<br><b>D 22</b> | NOME FILE<br>105-1604-AMB-PL24-0 | CODICE ELAB.<br><b>T101A04AMBPL24</b> | REVISIONE<br><b>B</b> | SCALA:<br>1:5.000 |
|---|-------------------------------|----------------------------------|---------------------------------------|-----------------------|-------------------|

| REV. | DESCRIZIONE                        | DATA  | REDAITTO     | VERIFICATO   | APPROVATO  |
|------|------------------------------------|-------|--------------|--------------|------------|
| B    | Revisione a seguito struttura Anas | 08-22 | A. Baccocchi | V. Truffelli | G. Gobacci |
| A    | Emissione                          | 08-22 | A. Baccocchi | V. Truffelli | G. Gobacci |