
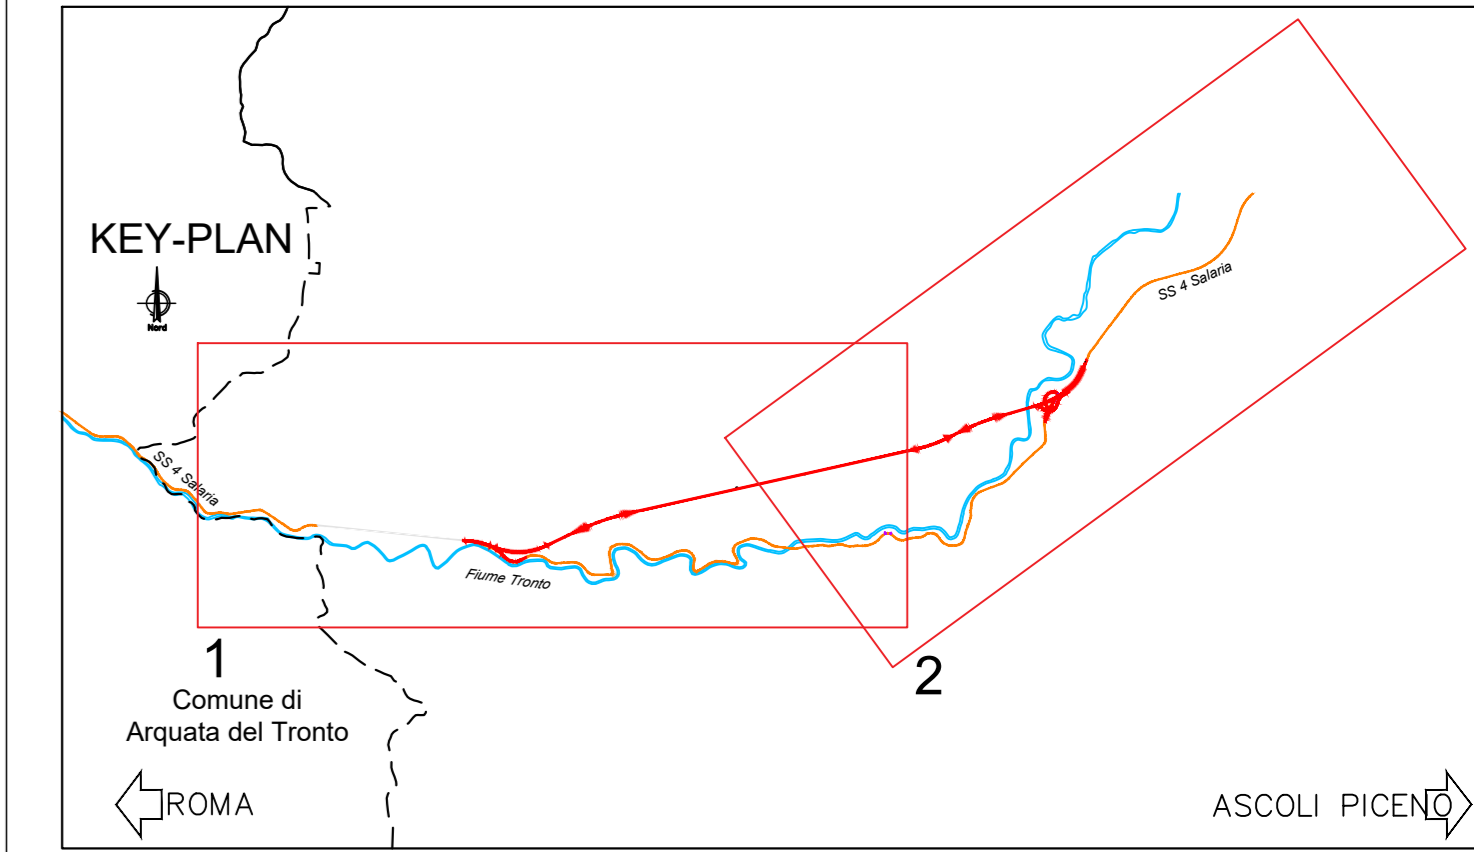


Layout 1

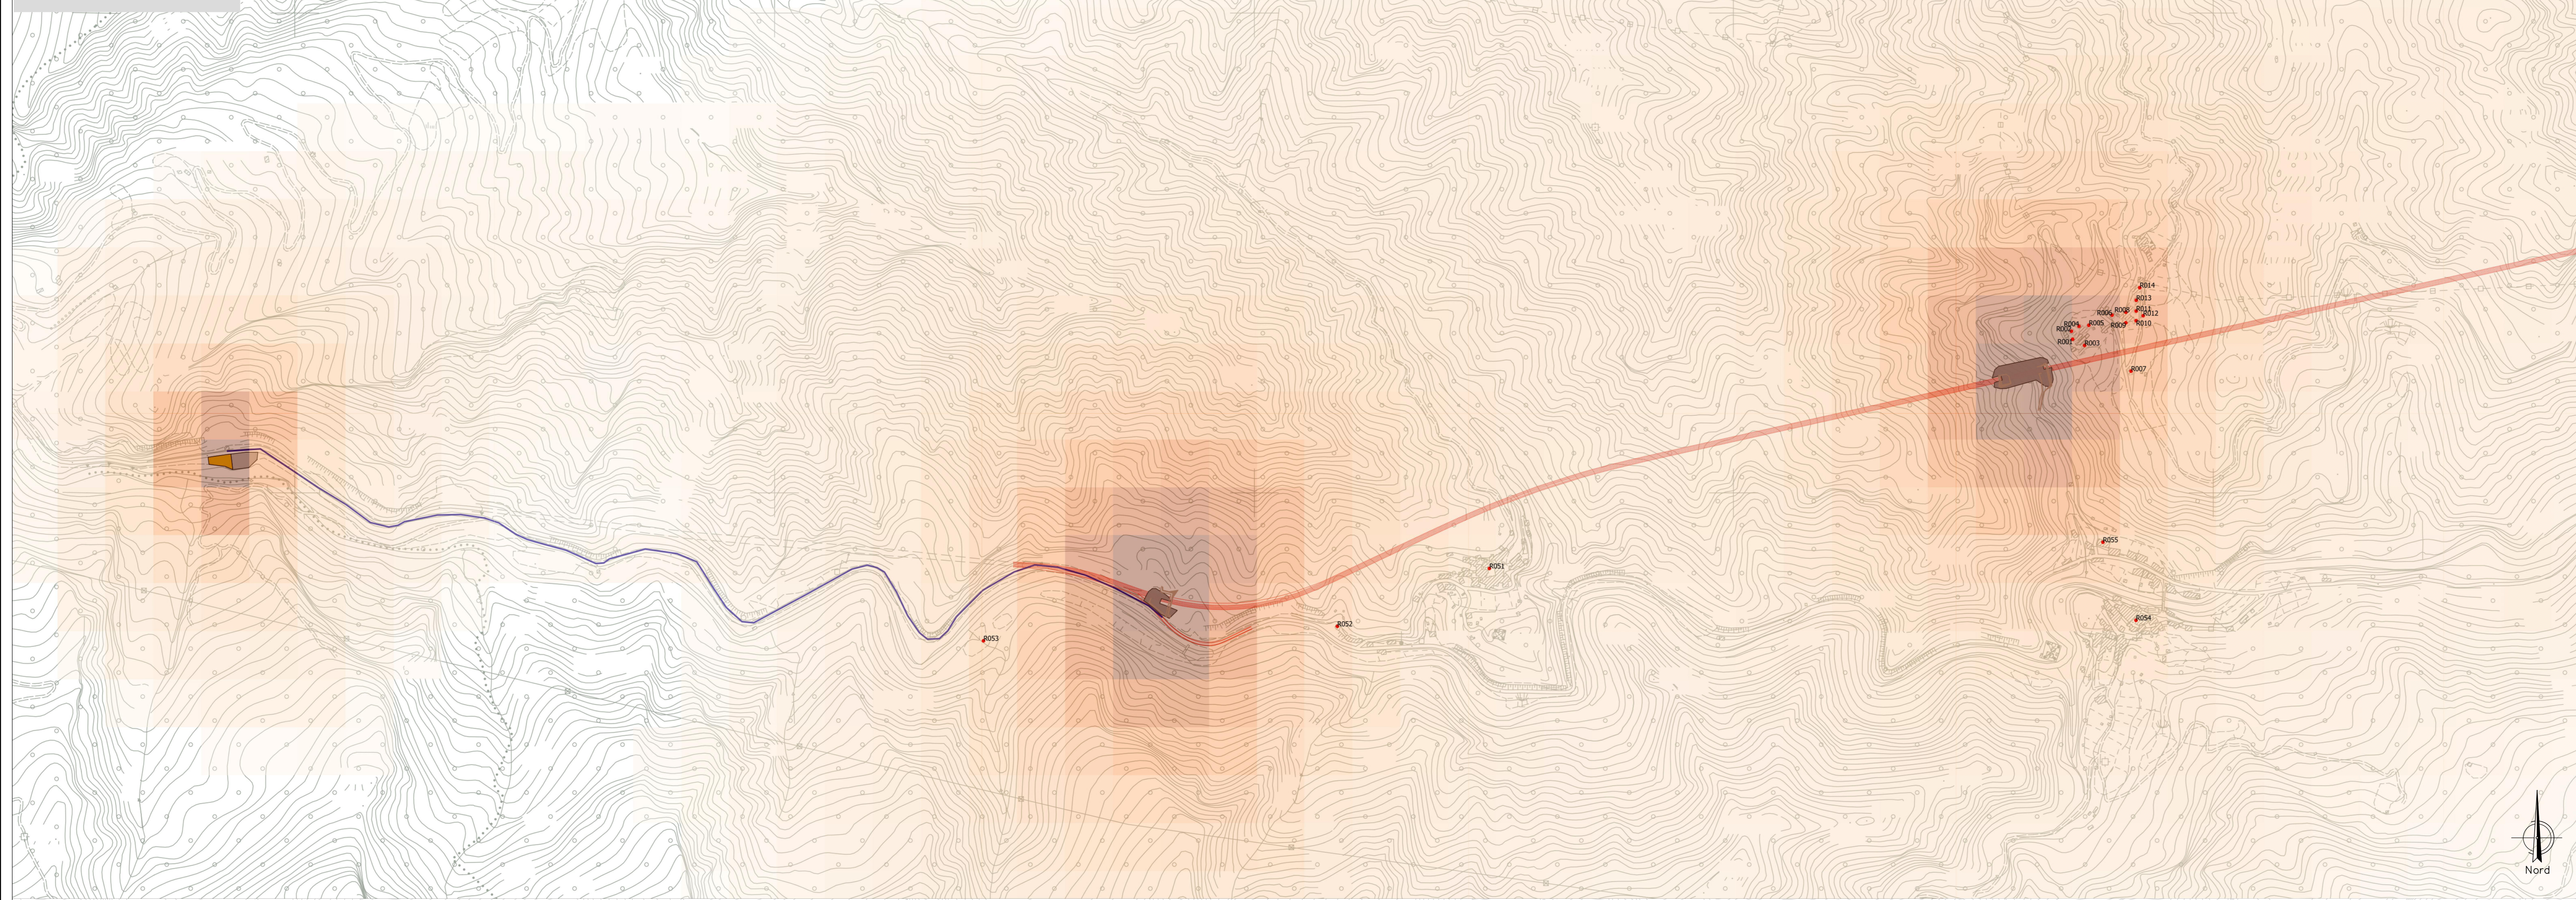


PM2.5 media annuale [$\mu\text{g}/\text{m}^3$]

- 0.015 - 0.02
- 0.020 - 0.050
- 0.050 - 0.100
- 0.100 - 0.150
- 0.150 - 0.250
- 0.250 - 0.500
- 0.500 - 3.100

ROMA

ASCOLI PICENO

Layout 2

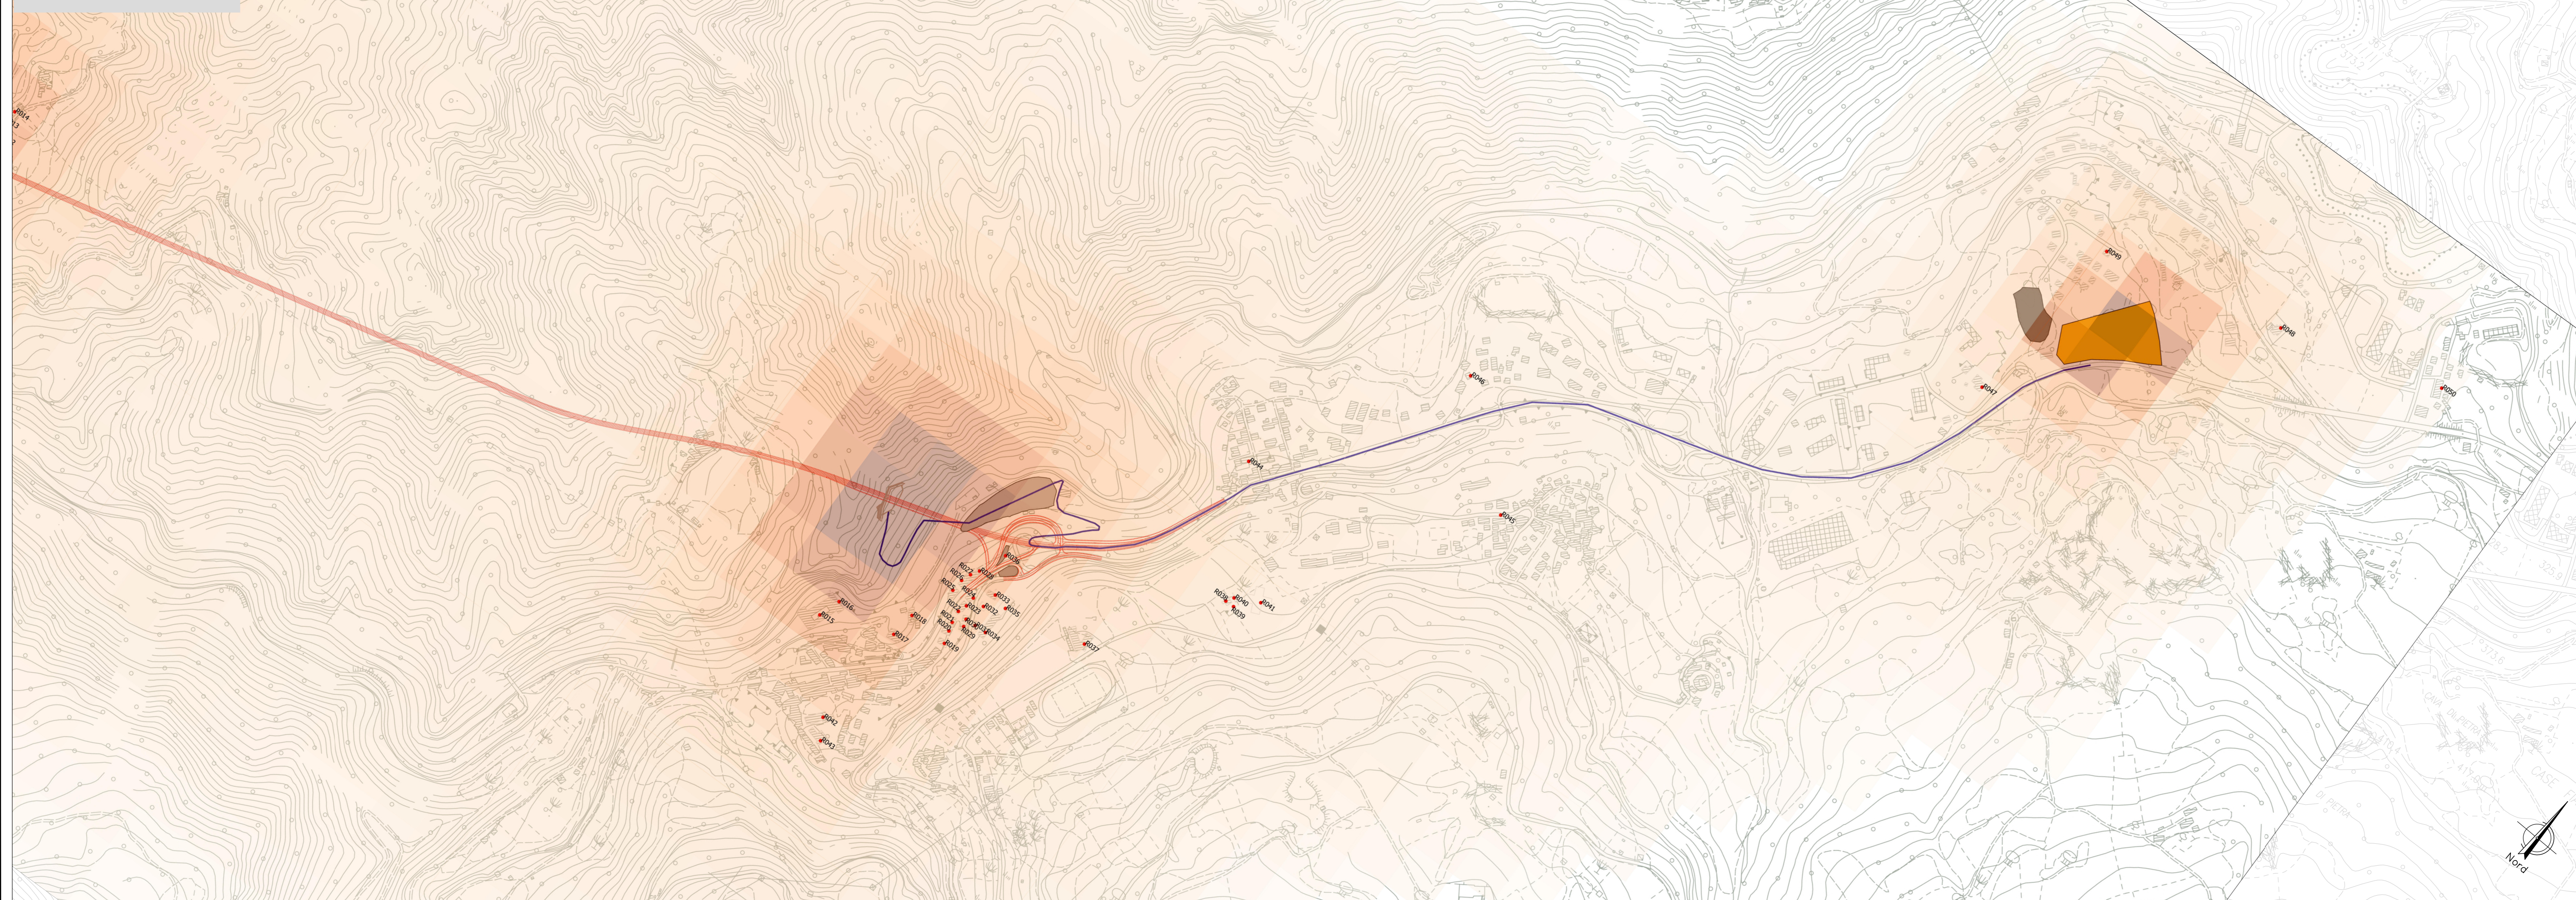

Sanas
GRUPPO FS ITALIANE

Direzione Progettazione e Realizzazione Lavori

S.S. N. 4 "SALARIA"
ADEGUAMENTO DEL TRATTO TRISUNGO-ACQUASANTA TERME.
TRATTO GALLERIA VALGARIZIA - ACQUASANTA TERME. LOTTO 2 DAL
KM 155+400 AL KM 159+000 (EX AN6)

PROGETTO DEFINITIVO cod. AN257

PROGETTAZIONE: ATI SINTAGMA - GP INGEGNERIA - ENGEKO - GDG - ICARIA Dott. Ing. Giorgio Guiducci Codice degli Ingegneri della Prov. di Roma n° 24025		IL GRUPPO DI PROGETTAZIONE: MANDATARIA: sintagma Dott. Ing. M. Capelli Dott. Ing. V. Truffelli Dott. Ing. S. Spasola Dott. Arch. A. Biscorini Dott. Ing. E. Barone Dott. Geol. E. Caracciolo Dott. Ing. P. Pizzarello		MANDANTI: Dott. Ing. C. Corbelli Dott. Ing. E. Marone Dott. Ing. A. Spasola Dott. Ing. G. Lombardi Dott. Ing. G. Corbelli Dott. Ing. L. Marone Dott. Ing. M. Capelli	
IL PROGETTISTA: Dott. Ing. Vasco Truffelli Codice degli Ingegneri della Prov. di Perugia n° A859		IL COORDINATORE PER LA SICUREZZA IN FASE DI PROGETTAZIONE: Dott. Ing. Marco Adam Codice degli Ingegneri della Prov. di Perugia n° A3826		RESPONSABILI DI PROGETTO: Pianificatore Territoriale Marco Gobazzi	

IR.S.U.P.
Dott. Ing. Vincenzo Calone

PROTOCOLLO DATA

AMBIENTE
ANALISI AMBIENTALE - ARIA
Planimetria dei recettori e concentrazioni PM2.5 media - Corso Operam

CODICE PROGETTO	NOVE FILE	REVISIONE	SCALA:
PRODOTTO	105-2604-AMB-PL28-0		
PRODOTTO	22	01	1:5.000
ELAB.	T001A04AMBPL28	B	

REV.	DESCRIZIONE	DATA	REDAITTO	VERIFICATO	APPROVATO
B	Revisione a seguito struttura Anas	08-22	A. Borri	V. Truffelli	G. Gobazzi
A	Emissione	08-22	A. Borri	V. Truffelli	G. Gobazzi