

PIANO DI GESTIONE DEL RISCHIO DI ALLUVIONI

LEGENDA
— Asse di Progetto

PGRA (2019) - MAPPA DEL RISCHIO

Classe di Rischio

- R4 - Rischio molto elevato
- R3 - Rischio elevato
- R2 - Rischio medio
- R1 - Rischio moderato o nullo

Simbologia


- Scuole
- Dighe
- Impianti Direttiva IED
- Ospedali
- Stazioni e centrali della rete elettrica
- Rete dell'energia elettrica (linee aeree e cavi)
- Rete stradale
- Rete ferroviaria

Stima degli abitanti in zone a rischio

- 10 < abitanti < 100
- 100 < abitanti < 1000
- 1000 < abitanti < 5000
- abitanti > 5000

Limiti amministrativi (Fonte: ISTAT 2019)

- Limiti regionali
- Limiti provinciali
- Limiti comunali
- Limiti delle Units Of Management

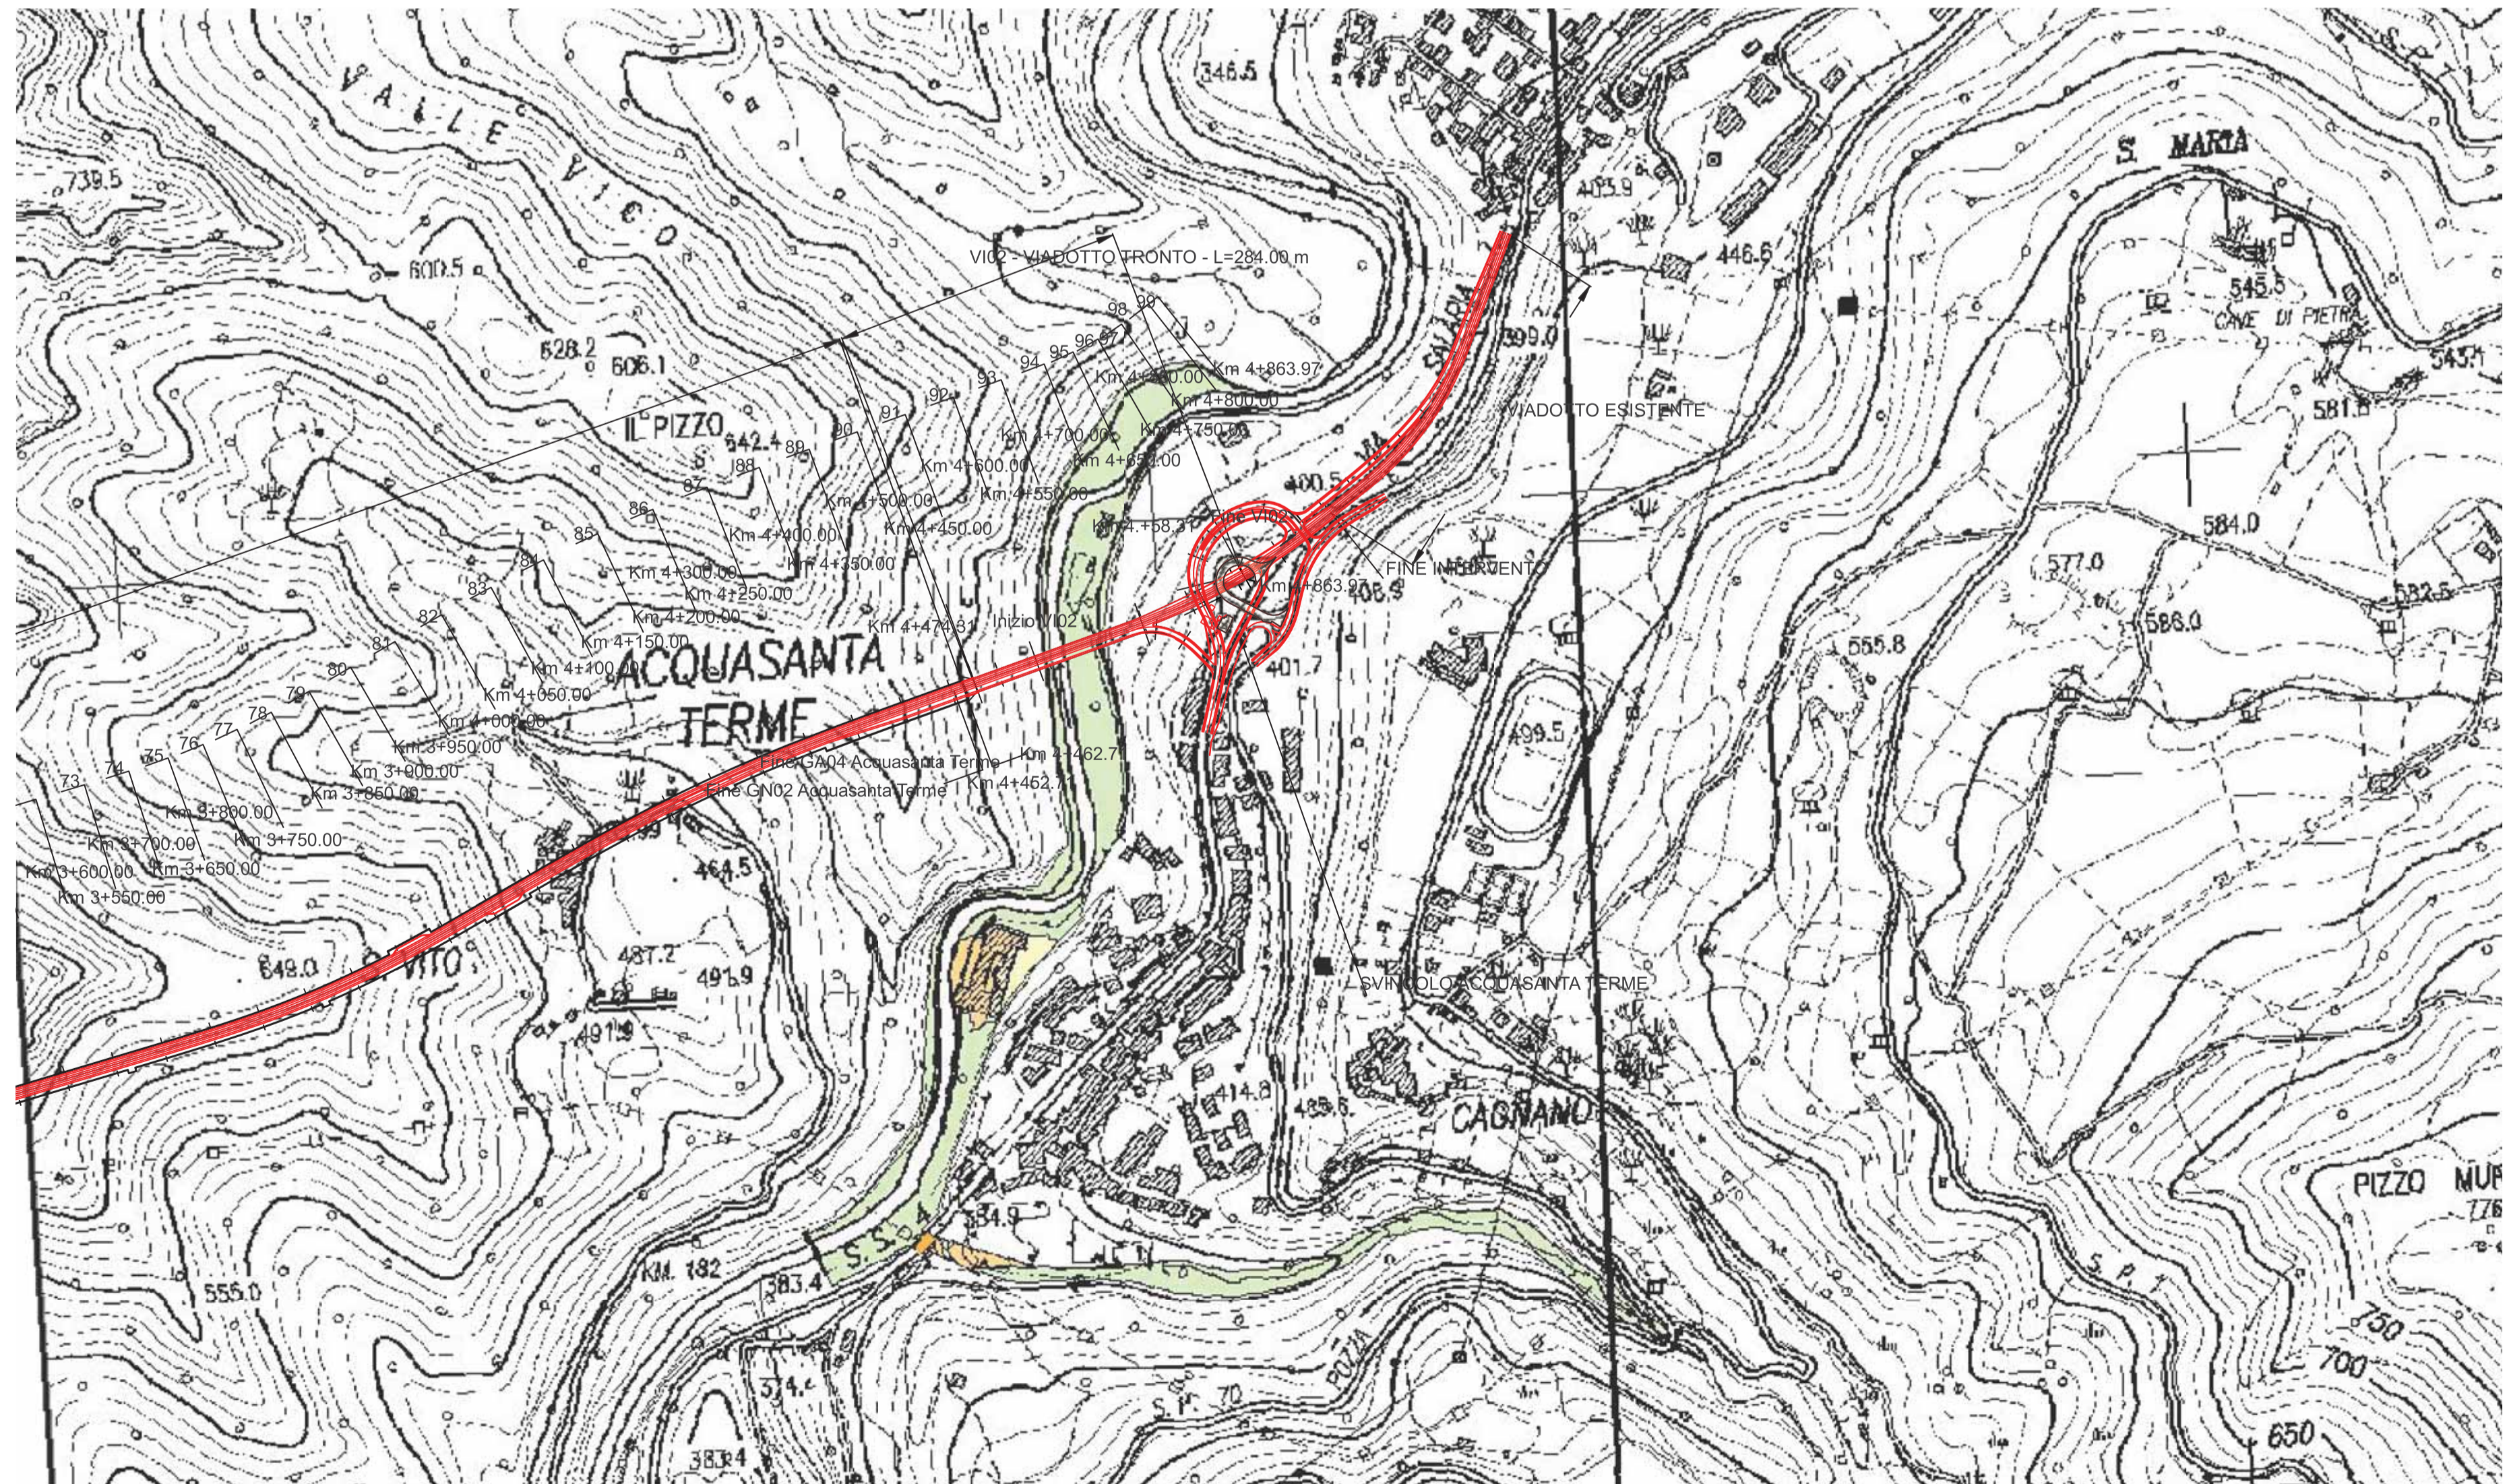

Sanas
GRUPPO FS ITALIANE

Direzione Progettazione e Realizzazione Lavori

S.S. N. 4 "SALARIA"
ADEGUAMENTO DEL TRATTO TRISUNGO-ACQUASANTA TERME.
TRATTO GALLERIA VALGARIZIA - ACQUASANTA TERME. LOTTO 2 DAL
KM 155+400 AL KM 159+000 (EX AN6)

PROGETTO DEFINITIVO cod. AN257

PROGETTAZIONE: ATI SINTAGMA - GP INGEGNERIA - ENGEKO - GDG - ICARIA

IL RESPONSABILE DELL'INTEGRAZIONE DELLE PRESTAZIONI SPECIALISTICHE:
Mandatario: Dott. Ing. Giorgio Guiducci
Ordine degli Ingegneri della Prov. di Roma n° 14035

IL GRUPPO DI PROGETTAZIONE:
MANDATARIA: Sintagma
MANDANTI: GP INGEGNERIA, ENGEKO, ICARIA

IL PROGETTISTA:
Dott. Ing. Vasco Truffini
Ordine degli Ingegneri della Prov. di Perugia n° A659

IL GEOLOGO:
Dott. Geol. Giorgio Ceruogolini
Ordine dei Geologi della Regione Umbria n°108

IL COORDINATORE PER LA SICUREZZA IN FASE DI PROGETTAZIONE:
Dott. Ing. Marco Abram
Ordine degli Ingegneri della Prov. di Perugia n° A2808

IL RESPONSABILE DI PROGETTO
Pamificatore Territoriale Marco Colazza

IL R.U.P.
Dott. Ing. Vincenzo Catone

PROTOCOLLO DATA

Dot. Ing. GIORGIO GUIDUCCI
ORDINE INGEGNERI
ROMA
N° 14035

INGEGNERIA DELLA PROVINCIA DI ROMA
N° A659
OTTORIO MIGNONE
MASCIO TRUFFINI
SETTORE OFFICE S. ANGELO
SETTORE SPERIMENTALE
SETTORE INFORMATICA

AMBIENTE
Carta idrogeologica
Mappe del rischio alluvioni della soluzione di progetto

CODICE PROGETTO		NOME FILE		REVISIONE	SCALA:
PROGETTO	LV. PROG. ANNO	T00-IA05-AMB-CT06-A		A	1:5.000
DPAN257	D 22	CODICE ELAB.	T00IA05AMBCT06		
A	Emissione integrazioni MASE (ID:8593)	mor-23	A.Borai	V.Truffini	G.Guiducci
REV.	DESCRIZIONE	DATA	REDATTO	VERIFICATO	APPROVATO