


CARTA DI SINTESI DEGLI IMPATTI - layout 1
SCALA 1:5000

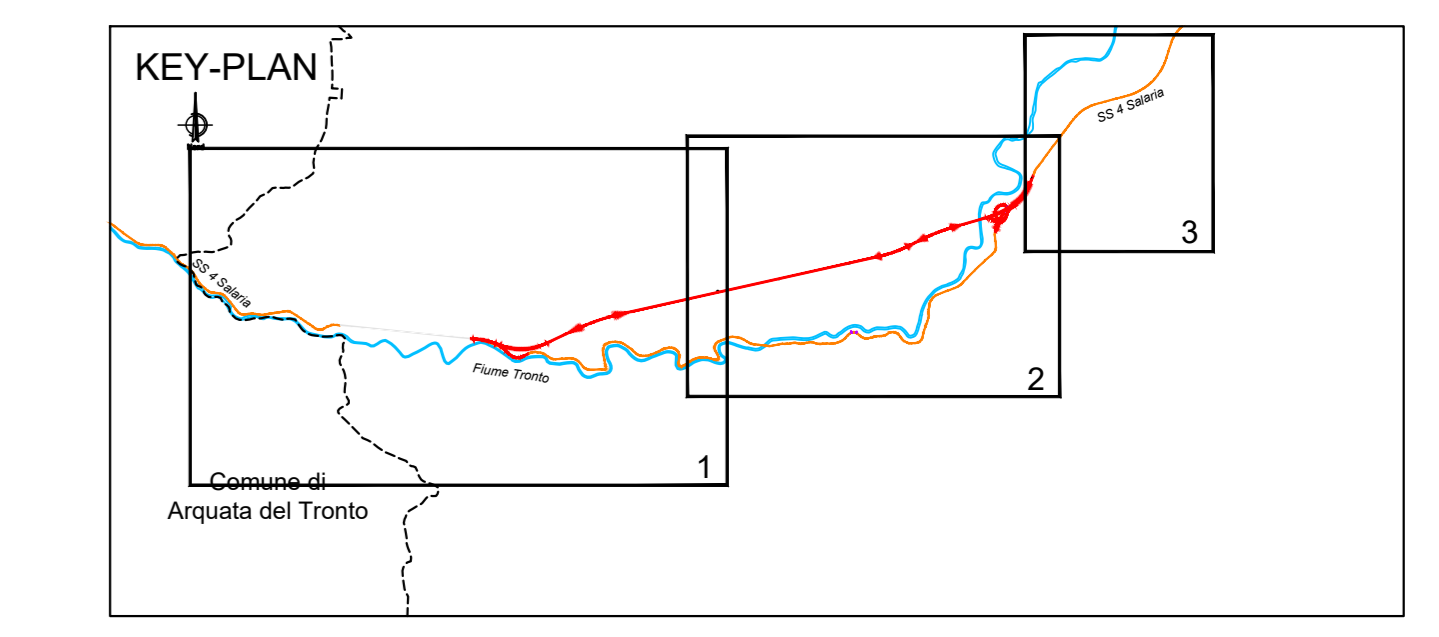

- LEGENDA**
- Componenti**
- A = Atmosfera
 - Ac = Acque
 - P = Paesaggio
 - B = Biodiversità
 - RV = Rumore e Vibrazioni
 - S = Suolo
- Classi di interferenza**
- Assenza di interferenza
 - Interferenza mitigata con intervento
 - Interferenza oggetto di monitoraggio
- Dimensione di interferenza**
- Dimensione costruttiva
 - Dimensione costruttiva e fisica
 - Dimensione costruttiva e operativa
 - Dimensione costruttiva, fisica e operativa

- Tracciato di progetto
- Confini comunali
- Reticolo idrografico
- Strade

Sanas
GRUPPO FS ITALIANE
Direzione Progettazione e Realizzazione Lavori

S.S. N. 4 "SALARIA"
ADEGUAMENTO DEL TRATTO TRISUNGO-ACQUASANTA TERME.
TRATTO GALLERIA VALGARIZIA - ACQUASANTA TERME. LOTTO 2 DAL
KM 155+400 AL KM 159+000 (EX AN6)

PROGETTO DEFINITIVO COD. AN257

PROGETTAZIONE: ATI SINTAGMA - GP INGEGNERIA - ENGEKO - GDG - ICARIA

IL RESPONSABILE DELL'INTEGRAZIONE DELLE PRESTAZIONI SPECIALISTICHE: Dot. Ing. Giorgio Galducci Ordine degli Ingegneri della Prov. di Roma n° 14035		IL GRUPPO DI PROGETTAZIONE: MANDATARIA: Sintagma MANDANTI: CPA Engeko ICARIA	
IL PROGETTISTA: Dot. Ing. Paolo Truffini Dot. Ing. L. Saccorini Dot. Ing. E. Barabecchi Dot. Ing. L. Ciavarella Dot. Ing. M. Mariani Dot. Ing. C. Proietti Dot. Ing. F. Sestini Dot. Ing. S. Susanna Dot. Ing. M. Saccorini	Dot. Ing. G. Galducci Dot. Ing. G. Galducci 


IL RESPONSABILE DI PROGETTO
Pianificatore Territoriale Marco Colazza

IL R.U.P.
Dot. Ing. Vincenzo Catone


PROTOCOLLO DATA

AMBIENTE
ANALISI AMBIENTALE - IMPATTI
Carta di sintesi degli impatti

CODICE PROGETTO	NOME FILE	REVISIONE	SCALA:
DIPAN257	702-10-AMB-C01-0	B	1:5000
PRODOTTO	DATA	REDAITTO	VERIFICATO
A	09-22	A.Boni	A.Bonichi
B	09-22	A.Boni	A.Bonichi

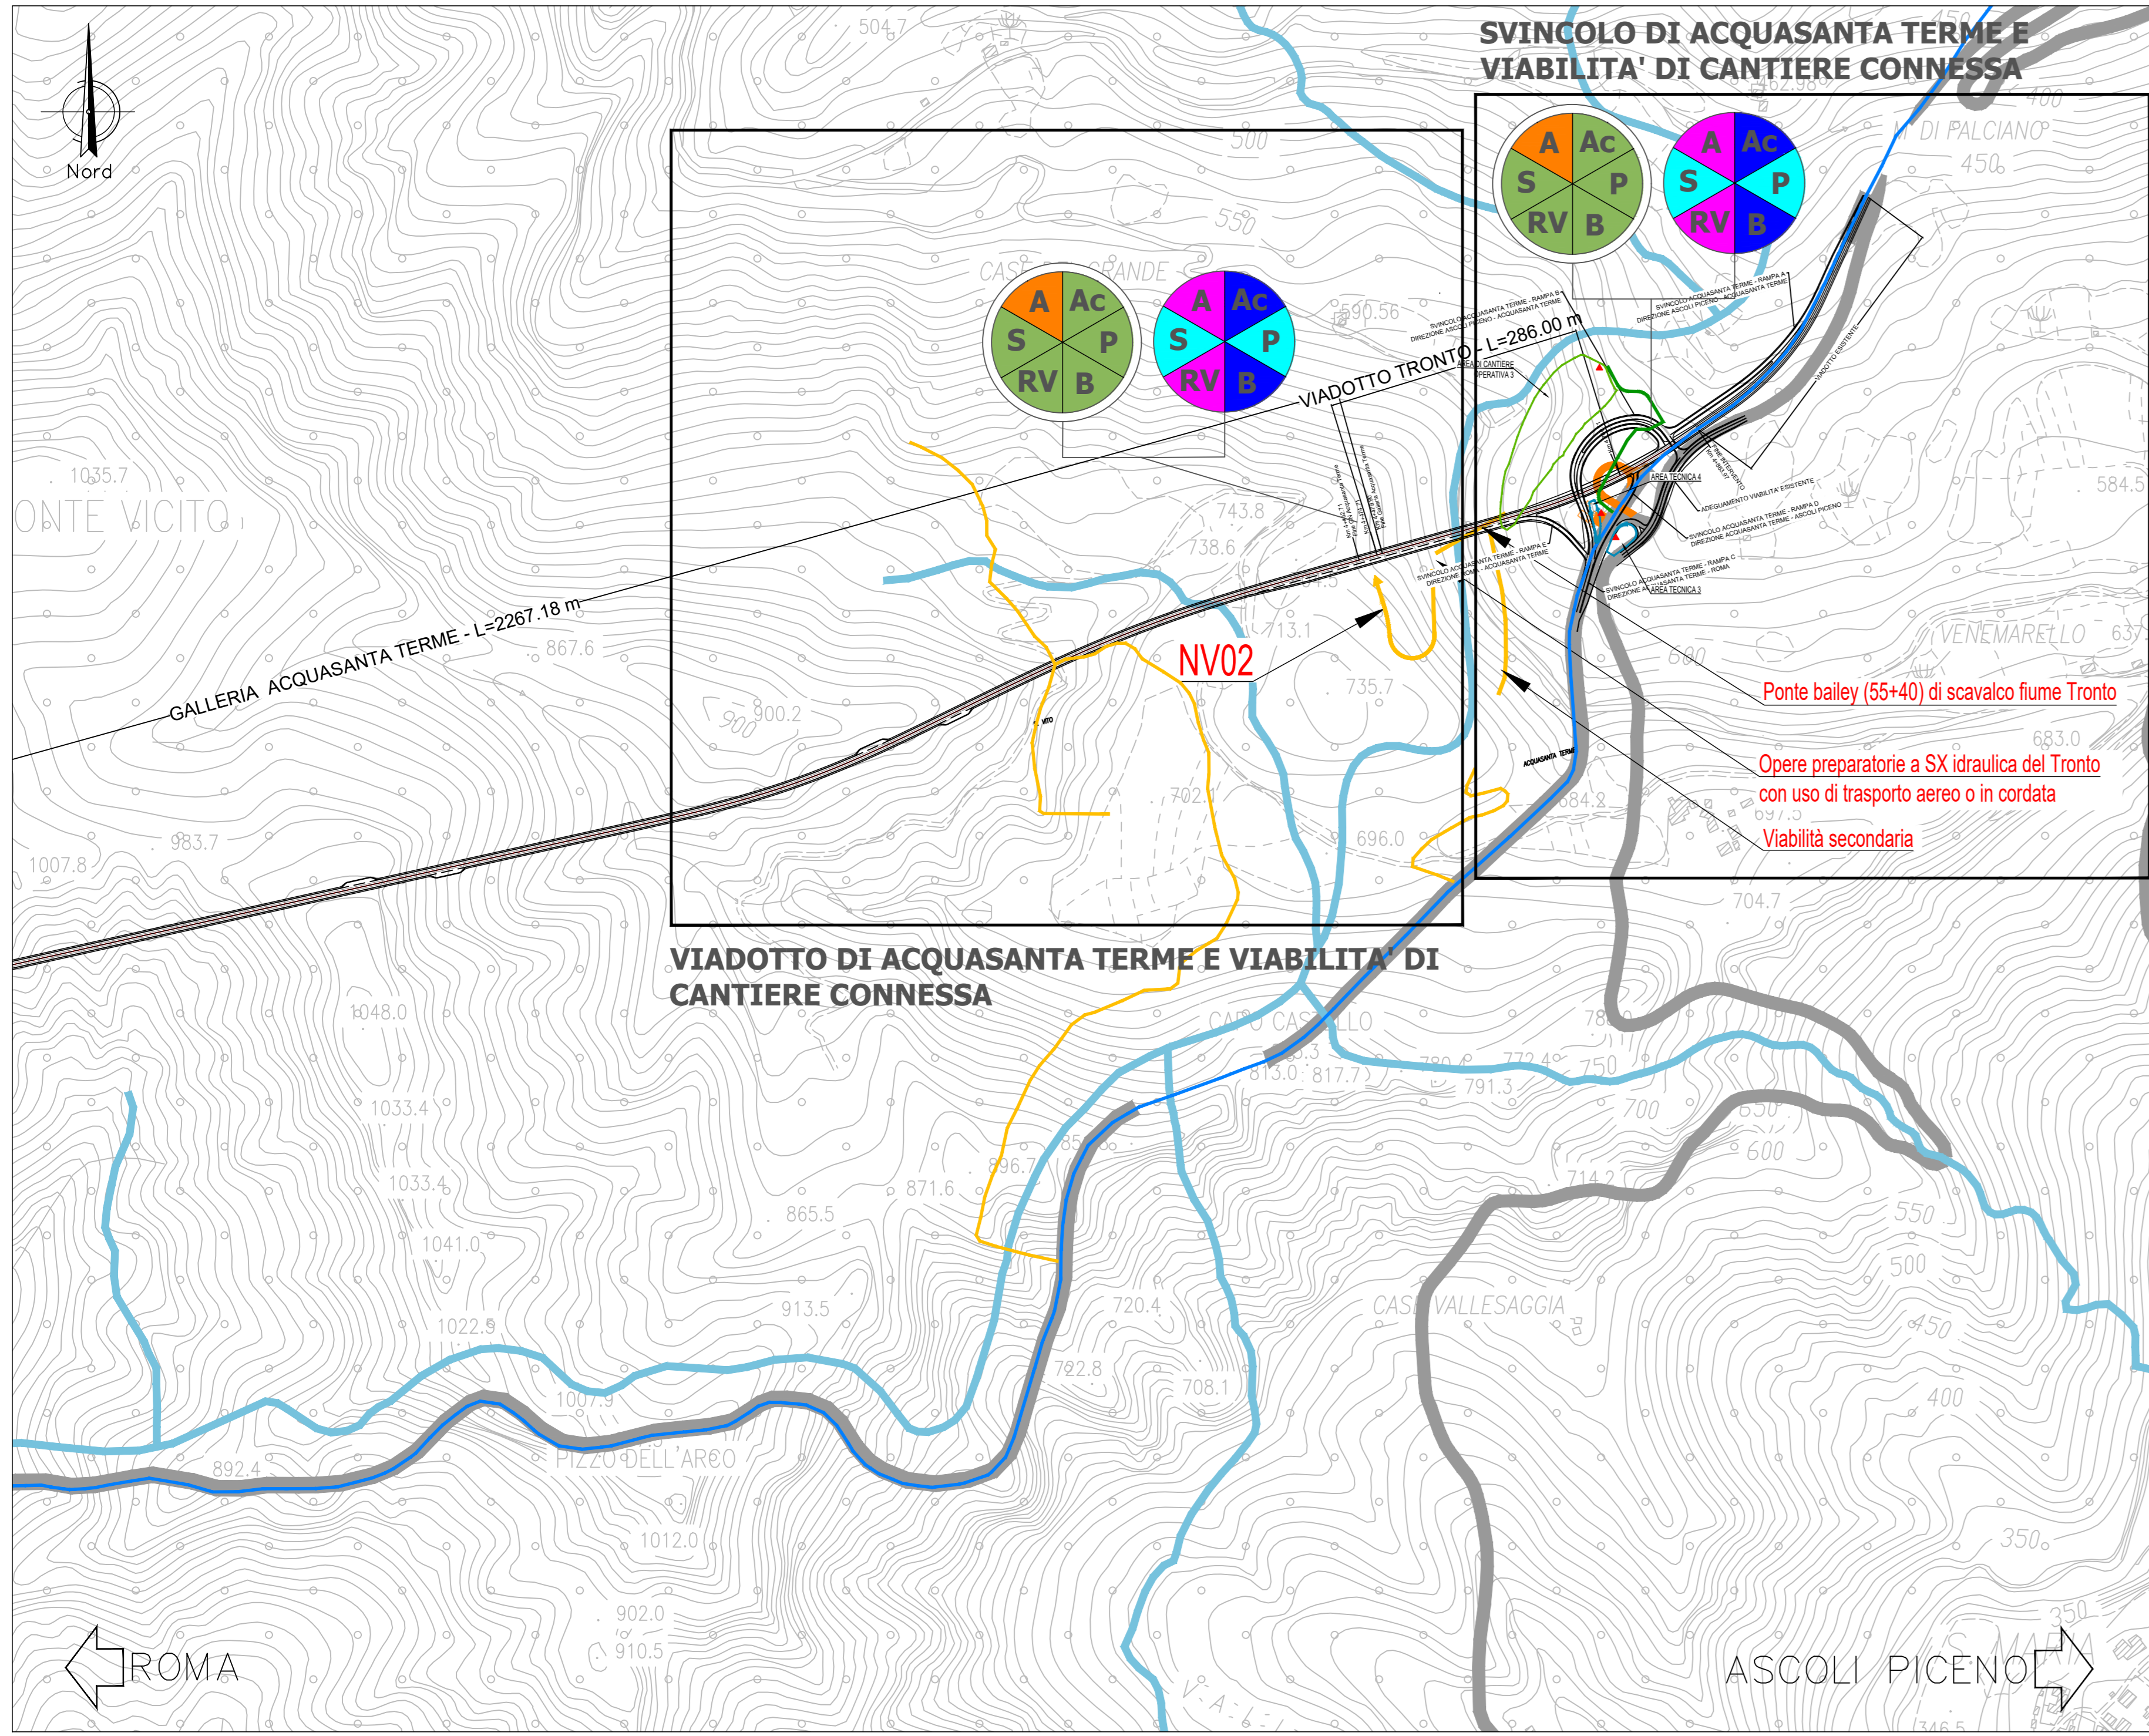

CARTA DI SINTESI DEGLI IMPATTI - layout 2
SCALA 1:5000

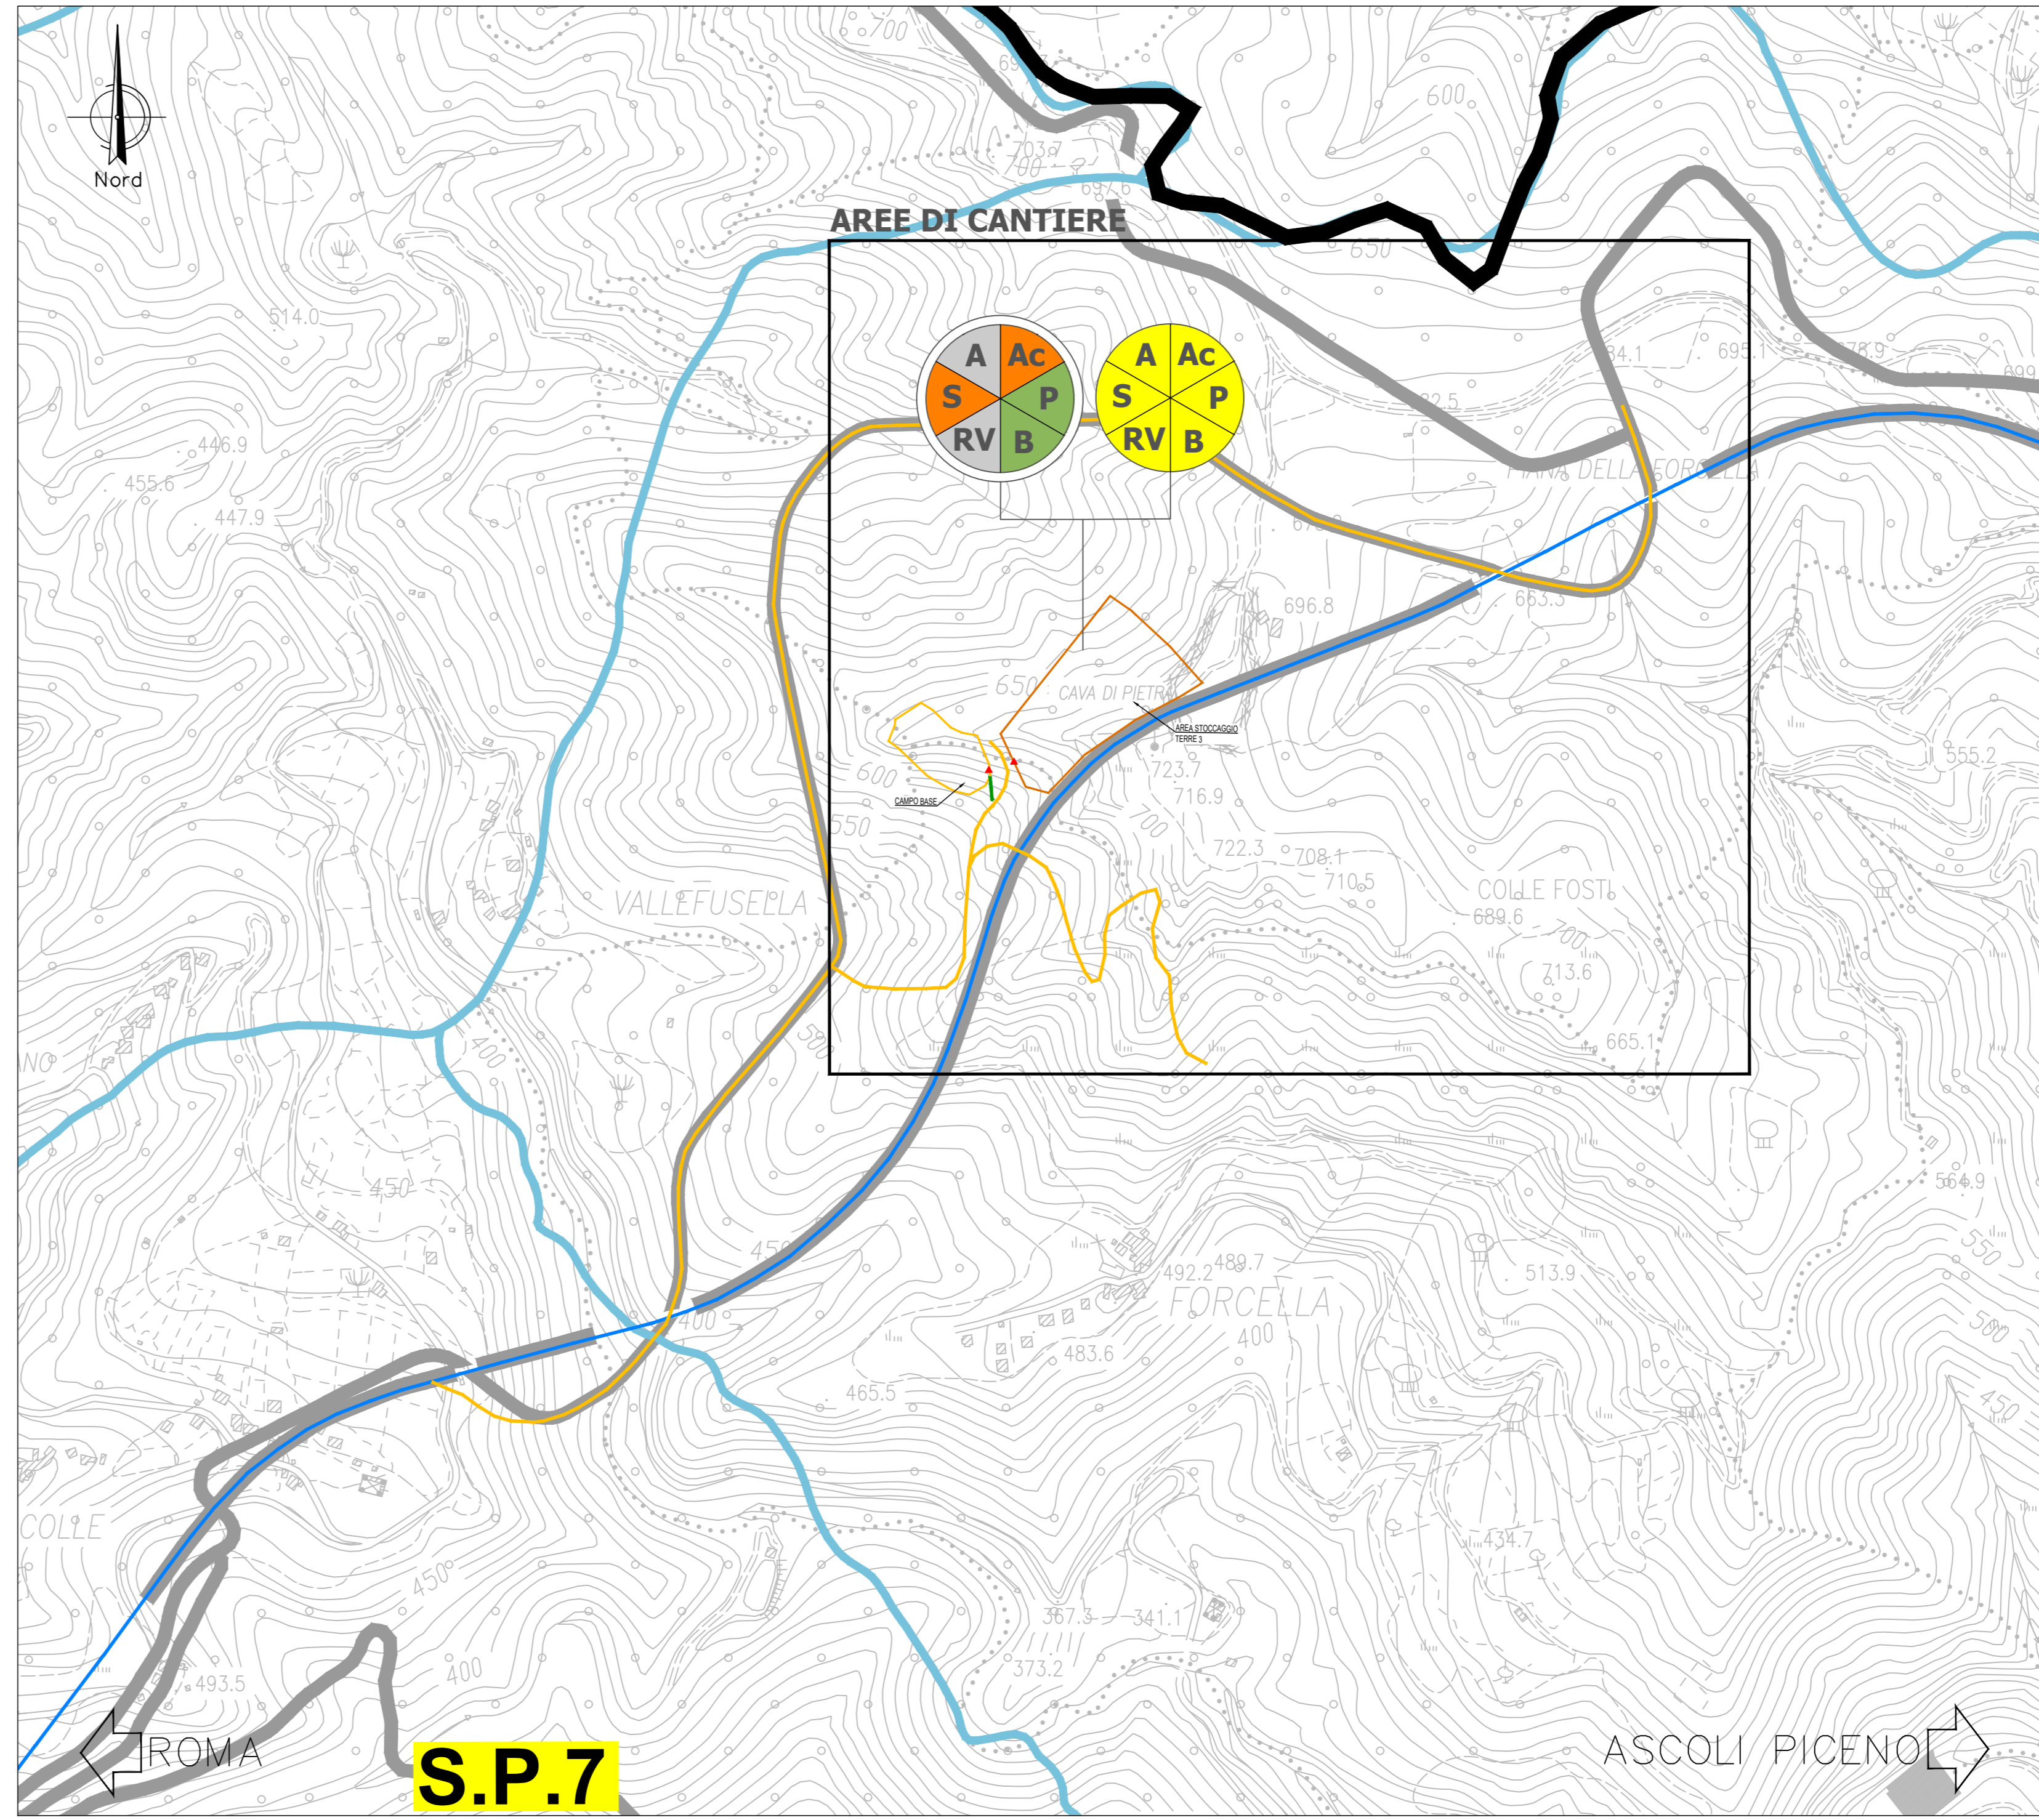

CARTA DI SINTESI DEGLI IMPATTI - layout 3
SCALA 1:5000

REV.	DESCRIZIONE	DATA	REDAITTO	VERIFICATO	APPROVATO
B	Revisione a seguito istruttoria Anas	09-22	A.Boni	A.Bonichi	G.Galducci
A	Emissione	09-22	A.Boni	A.Bonichi	G.Galducci