Masseria Tre
Torri di dietro

Impianto idrico con
vano tecnico e pozzo artesiano

Linea adduzione idrica

AFV2

CdS

Provinciale

S.P. 144

62.6 60.8 61.7 60.7 60.4 61.2 60.1 59.8 59.9 61.6 60.3 59.4 60.6 60.0 58.8 59.6 61.7 61.4 59.4 62.3 58.8 63.5 61.4 59.7 60.8 60.3 61.2 60.9 60.7 62.8 60.3 61.0 60.5

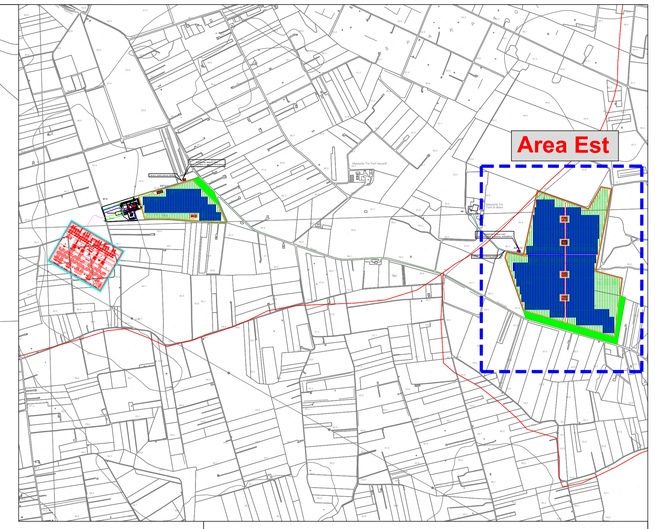

Key Plan

LEGENDA

- CAMPO AFV
  Tracker 56 moduli da 670 w
  n.116 AFV1= 4.352 kw
  n.600 AFV2= 22.512 kw
- Recinzione
- Strade
- Siepe
- Siepe - Attrattore biologico per api
- Cabina di campo
- Cabina di Smistamento (CdS)
- Cavidotto MT interno
- Cavidotto MT esterno
- Cabina utente
- Stazione Terna
- Impianto agronomico/uliveto/ortaggi
- Area agricola totale
- Confini

AGROFOTOVOLTAICO TRE TORRI AGRICOLTURA 4.0

IMPIANTO DI PRODUZIONE DI ENERGIA ELETTRICA DA FONTE FOTOVOLTAICA, CON PANNELLI COLLOCATI IN ALTEZZA, DI POTENZA IN GENERAZIONE PARI A 26,8643 MW E POTENZA IMMESSA IN RETE PARI A 25,82 MW, **DENOMINATO "AFV TRETORRI AGRICOLTURA 4.0"**

REGIONE PUGLIA
PROVINCIA di BRINDISI
COMUNI di SAN PANCRAZIO SALENTINO ed ERCHIE
opere connesse nel COMUNE DI ERCHIE (Br) contrada "Tre Torri"
Località ubicazione impianto AFV: Masseria Tre Torri - Erchie (Br)

PROGETTO DEFINITIVO
id AU 3A3A5H1

Tav.:	Titolo:	
0_02d-2	Inquadramento generale area di intervento con opere di alimentazione idrica Area est	
Scala:	Formato Stampa:	Codice Identificatore Elaborato
1:1000	A0	3A3A5H1_ElaboratoGrafico_0_02d-2

Progettazione:
ENERWIND s.r.l.
Via San Lorenzo 155 - cap 72023 MESAGNE (BR)
P.IVA 02548880744 - REA BR-154453 - enerwind@pec.it

MSC innovative solutions s.r.l.s.
Via Milizia n.55 - 73100 LECCE (ITALY)
P.IVA 05030190754 - msc.innovativesolutions@pec.it
Ing. Santo Masilla Responsabile progetto
Ing. Fabio Calcarella

Committente:
TRE TORRI ENERGIA s.r.l.
Piazza del Grano n.3 - 39100 BOLZANO (BZ)
p. iva 03057790214 - REA BZ 287088
tretorrienergia@legalmail.it

SOCIETA' DEL GRUPPO
FRI-EL GREEN POWER S.p.A.
Piazza della Rotonda, 2 - 00186 Roma (RM) - Italia
Tel. +39 06 6880 4163 - Fax. +39 06 6821 2764
Email: info@fri-el.it - P. IVA 01533770218

Data	Motivo della revisione:	Redatto:	Controllato:	Approvato:
Luglio 2022	Prima emissione	M.S.C. S.r.l.s.	Santo Masilla	Tre Torri Energia S.r.l.

Firmato digitalmente da CALCARELLA FABIO
C: IT