


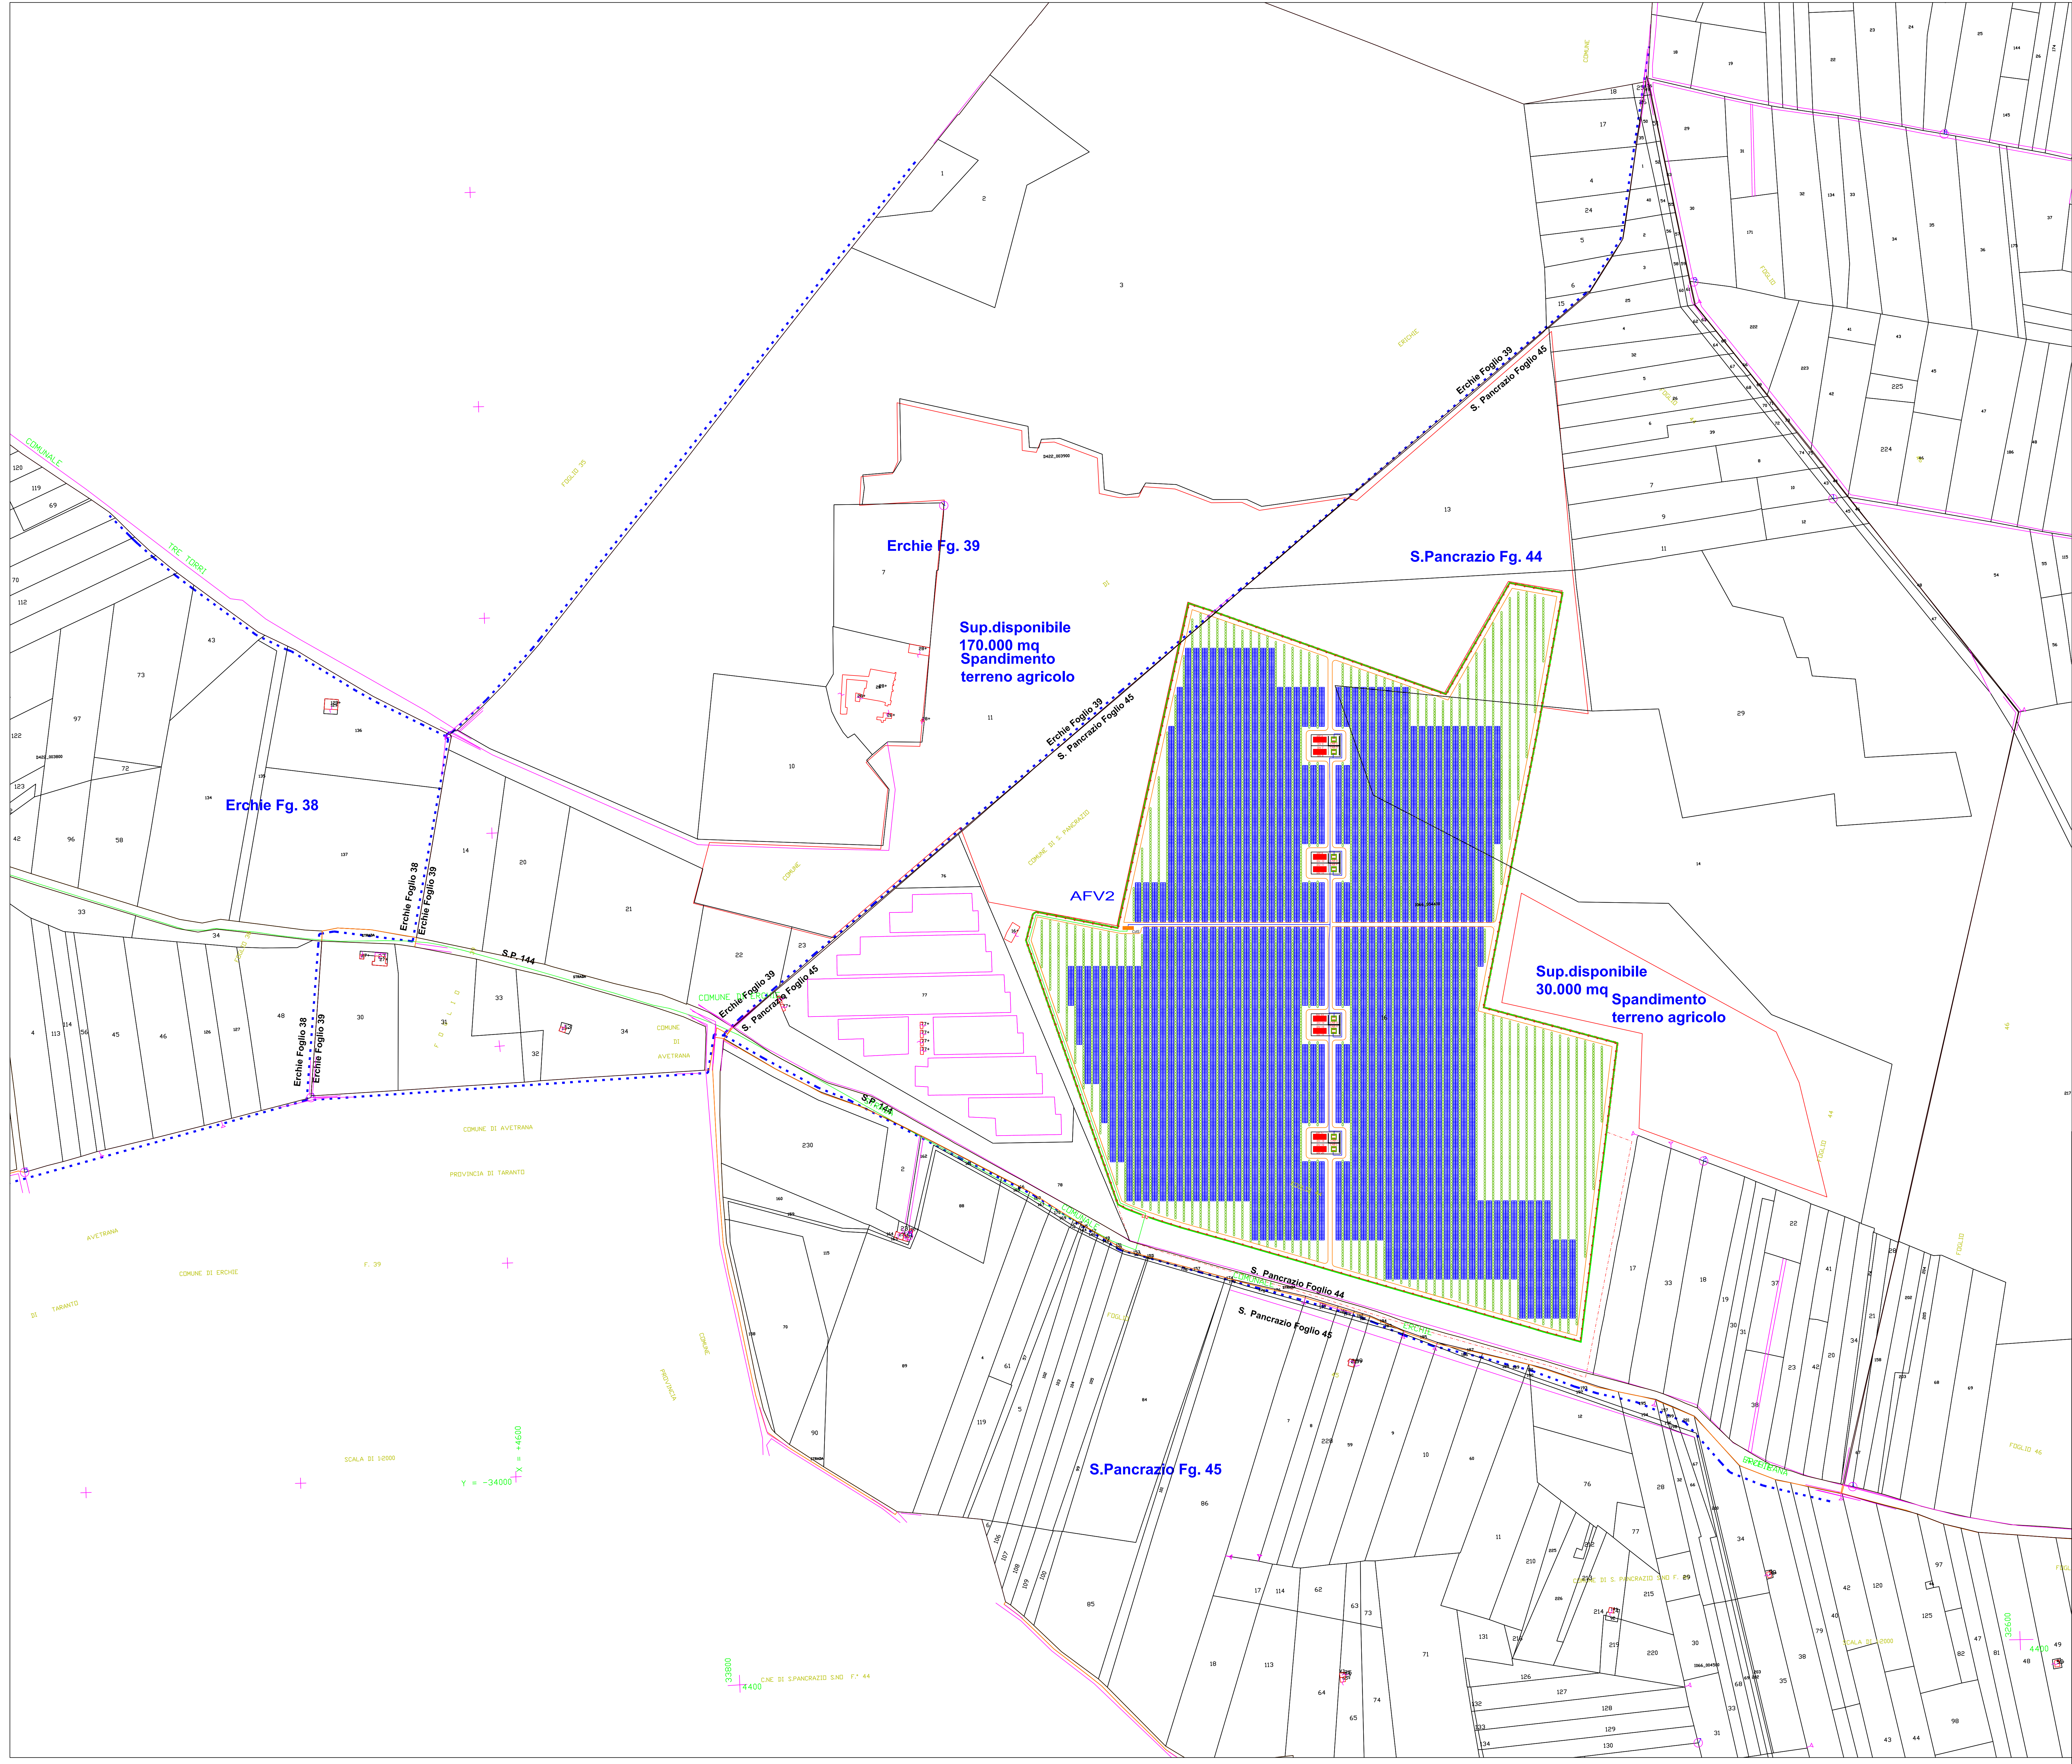

LEGENDA

Tracker 56 moduli

Impianto agronomico

Recinzione Impianto FV

Strade

Cabina di campo + Shelter

Cabina di Smistamento (CdS)

Cavidotto MT interno

Cavidotto MT esterno

Confine foglio catastrale

AGROFOTOVOLTAICO TRE TORRI

AGRICOLTURA 4.0

IMPIANTO DI PRODUZIONE DI ENERGIA ELETTRICA DA FONTE FOTOVOLTAICA, CON PANNELLI COLLOCATI IN ALTEZZA, DI POTENZA IN GENERAZIONE PARI A 26.8643 MW, E POTENZA IMMESSA IN RETE PARI A 25,82 MW, DENOMINATO "AFV TRETORRI AGRICOLTURA 4.0"

REGIONE PUGLIA

PROVINCIA DI BRINDISI

COMUNI DI SAN PANCRAZIO SALENITINO ed ERCHIE

opere connesse nel COMUNE DI ERCHIE (Br) contrada "Tre Torri"

Località ubicazione impianto AFV, Masseria Tre Torri - Erchie (Br)

PROGETTO DEFINITIVO

Id AU 3A3A5H1

Tav.: 0_05a

Titolo: Inquadramento area di intervento e opere di connessione su catastale Area Est

Scala: 1:2000

Formato Stampa: A0

Codice Identificatore Elaborato: 3A3A5H1_ElaboratoGrafico_0_05a

Progettazione:
ENERWIND S.r.l.
Via San Lorenzo 155 - cap 72023 MESAGNE (BR)
P.IVA 02549880744 - REA BR-154453 - enerwindpec.it
enerwind@enerwind.it
MSC innovative solutions S.r.l.s.
Via Milano 655 - 71010 USCETTA (FG)
P.IVA 03032970754 - msc.innovativesolutionspec.it
Ing. Santo Nicotri Responsabile progetto
Ing. Paolo Calcinella

Consulente:
TRE TORRI ENERGIA S.r.l.
Via del Centro 1, 71010 USCETTA (FG)
p. via 0305799214 - REA FG 283988
torettrien@torettrien.it
SOCIETA' DEL GRUPPO
PUL-GREEN POWER S.p.A.
Piazza della Libertà, 2 - 00186 Roma (RM) - Italia
Tel. +39 06 6899 1451 Fax. +39 06 682 2784
Email: info@pul-gp.it - P. IVA 01533770218

Data	Motivo della revisione:	Redatto:	Controllato:	Approvato:
Lugli 2022	Prima emissione	M.S.C. S.r.l.s.	Santo Modulo	Tre Torri Energia S.r.l.