




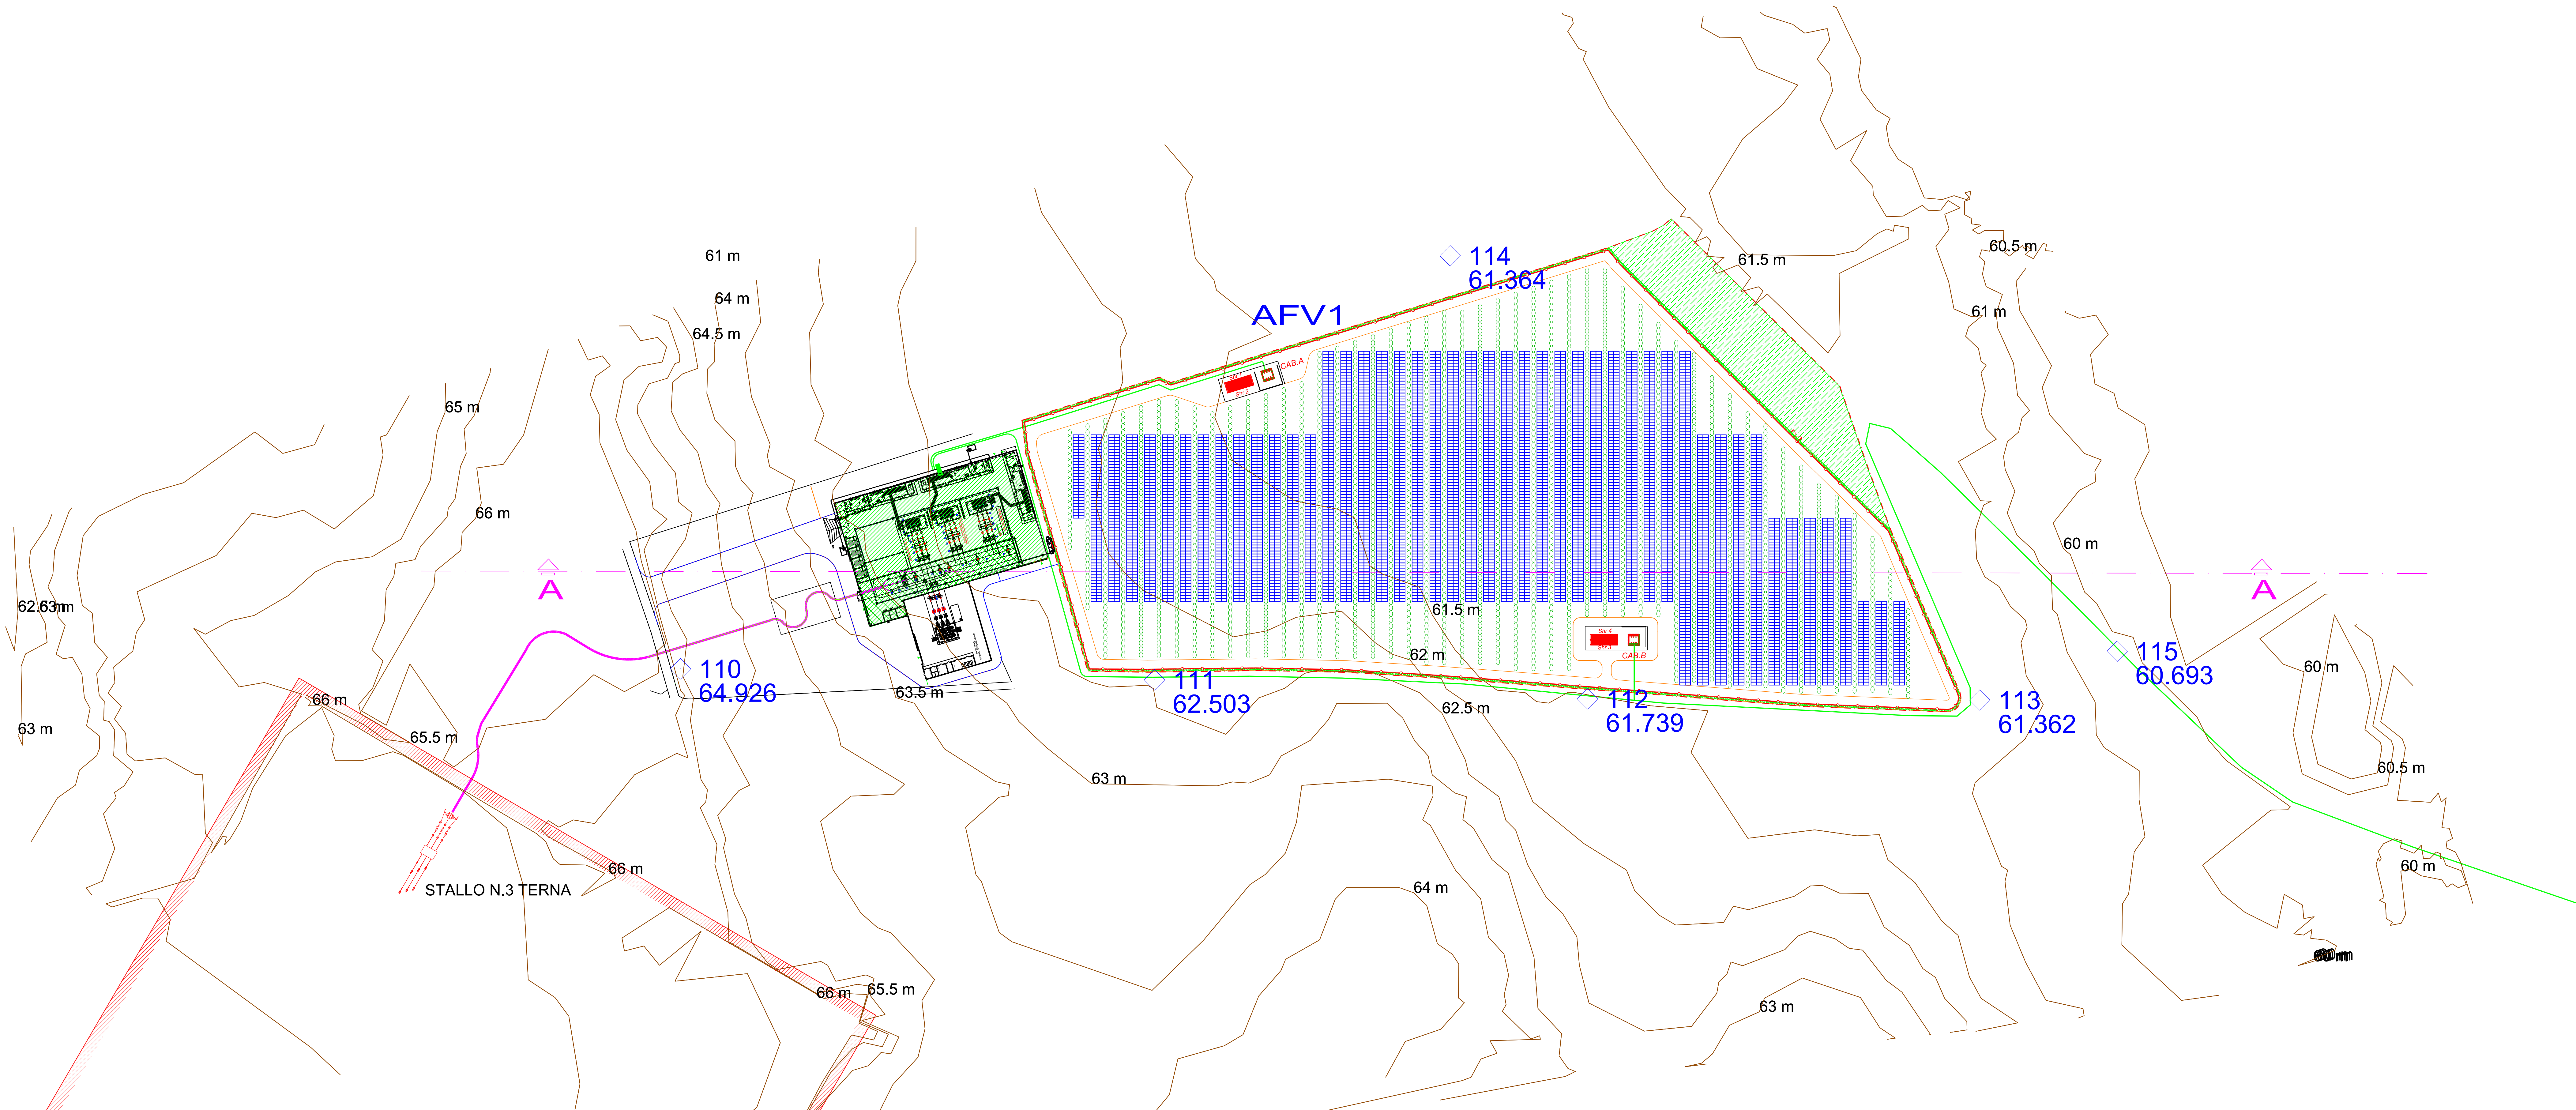


LEGENDA

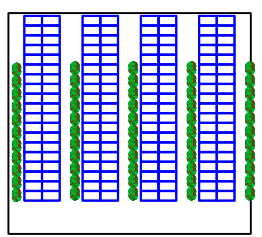

CAMPO AFV
Tracker 56 moduli da 670 w
n.116 AFV1= 4.352 kw
n.600 AFV2= 22.512 kw

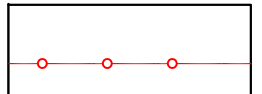


Recinzione

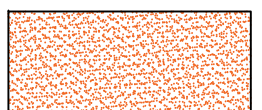


Strade




Siepe

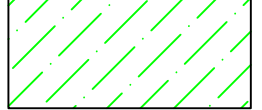


Siepe - Attrattore biologico per api

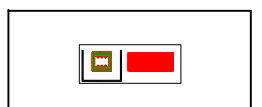

Cabina di campo

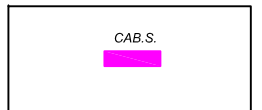


Cabina di Smistamento (CdS)

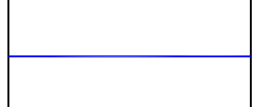


Cavidotto MT interno



Cavidotto MT esterno

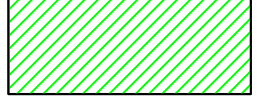

Cabina utente

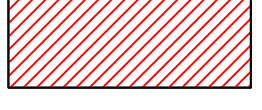


Stazione Terna



Impianto agronomico/uliveto/ortaggi



Area agricola totale

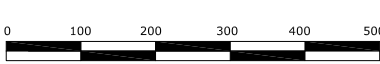

AGROFOTOVOLTAICO TRE TORRI
AGRICOLTURA 4.0
IMPIANTO DI PRODUZIONE DI ENERGIA ELETTRICA DA FONTE FOTOVOLTAICA,
CON PANNELLI COLLOCATI IN ALTEZZA, DI POTENZA IN GENERAZIONE
PARI A 26.8643 MW E POTENZA IMMESSA IN RETE, PARI A 25.82 MW,
DENOMINATO "AFV TRETORRI AGRICOLTURA 4.0"
REGIONE PUGLIA
PROVINCIA DI BRINDISI
COMUNI DI SAN FANCRAZIO SALENITINO ed ERCHIE
opere connesse nel COMUNE DI ERCHIE (Br) contrada "Tre Torri"
Località ubicazione impianto AFV: Masseria Tre Torri - Erchie (Br)

PROGETTO DEFINITIVO
Id AU 3A3A5H1



Tav.: 0_07a-1
Titolo: Rilievo plano-altimetrico
Curve di livello con rilievi GPS
Area Ovest - SSE
Scala: 1:1000
Formato Stampa: A0
Codice Identificatore Elaborato: 3A3A5H1_ElaboratoGrafico_0_07a-1

Progettazione: ENERWIND S.r.l.
Via San Lorenzo, 155 - cap 72023 MESAGNE (Br)
P.IVA 02459880741 - REA BR-154553 - enerwind@pec.it
enerwind@gruppoenergia.it
Consulente: TRE TORRI ENERGIA S.r.l.
Piazzale del Centro, 1 - 71010 SAN GIOVANNI (Br)
P.IVA 0253792014 - REA BR-282988
tretrorrienergia@gruppoenergia.it
Società del Gruppo: PNL-EL GREEN POWER S.p.A.
Piazzale della Riforma, 2 - 00186 Roma (RM) - Italia
Tel. +39 06 886 4153 - Fax +39 06 882 1754
Email: info@pnl-el.it - P. IVA 0133779218

Data	Motivo della revisione	Redatto	Controllato	Approvato
Lugli 2022	Prima emissione	M.S.C. S.r.l.s.	Santo Modulo	Tre Torri Energia S.r.l.