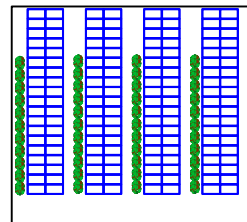


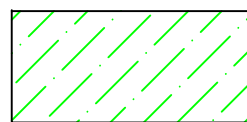
LEGENDA

- 

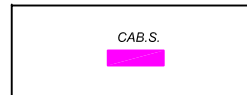
CAMPO AFV
Tracker 56 moduli da 670 w
n.116 AFV1= 4.352 kw
n.600 AFV2= 22.512 kw
- 

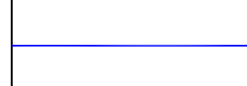
Recinzione
- 

Strade
- 

Siepe
- 

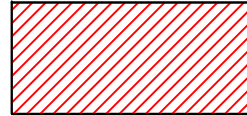
Siepe - Attrattore biologico per api
- 

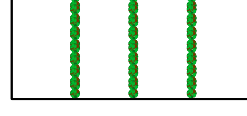
Cabina di campo
- 

Cabina di Smistamento (CdS)
- 

Cavidotto MT interno
- 

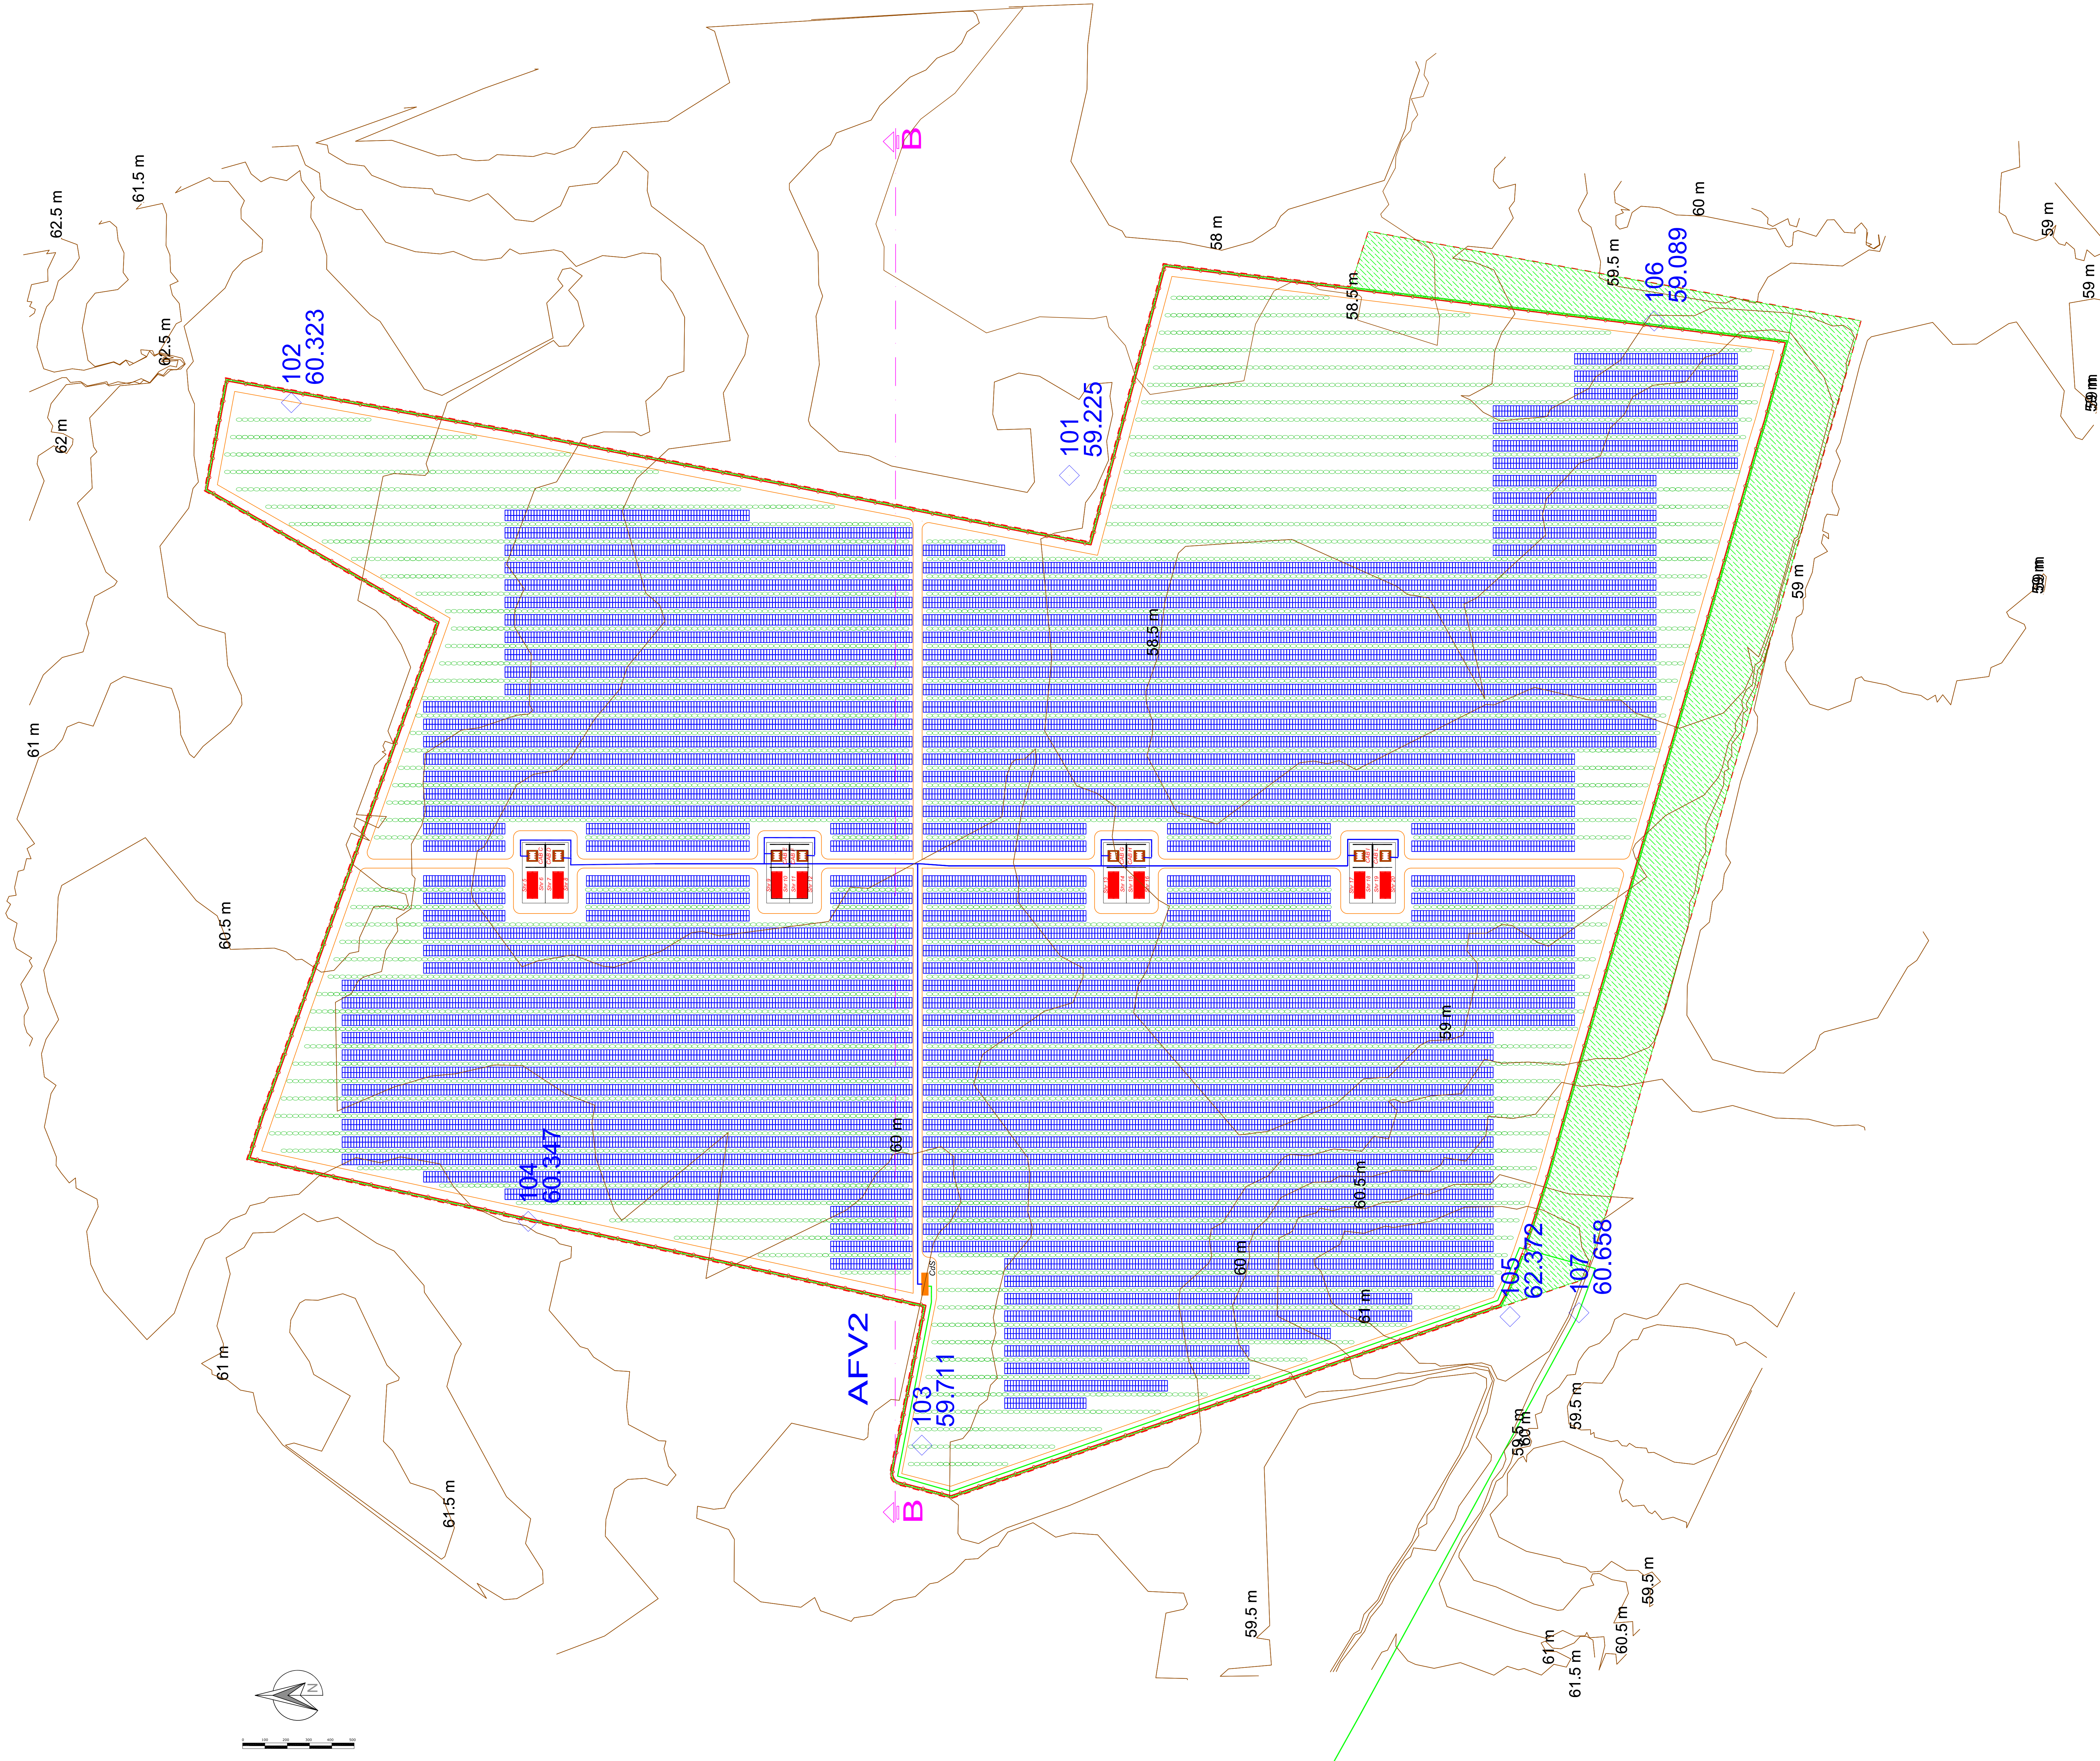
Cavidotto MT esterno
- 

Cabina utente
- 

Stazione Terna
- 

Impianto agronomico/uliveto/ortaggi
- 

Area agricola totale



AGROFOTOVOLTAICO TRE TORRI
AGRICOLTURA 4.0

IMPIANTO DI PRODUZIONE DI ENERGIA ELETTRICA DA FONTE FOTOVOLTAICA,
CON PANNELLI COLLOCATI IN ALTEZZA, DI POTENZA IN GENERAZIONE
PARIA A 26,8643 MW E POTENZA IMMESSA IN RETE, PARIA A 25,82 MW,
DENOMINATO "AFV TRETORRI AGRICOLTURA 4.0"

REGIONE PUGLIA
PROVINCIA DI BRINDISI
COMUNI DI SAN PANCRAZIO SALENITINO ed ERCHIE
opere connesse nel COMUNE DI ERCHIE (Br) contrada "Tre Torri"
Località ubicazione impianto AFV: Masseria Tre Torri - Erchie (Br)

PROGETTO DEFINITIVO
Id AU 3A3A5H1



Tav.:	Titolo:	
0_07a-2	Rilievo piano-altimetrico	
Scala:	Formato Stampa:	Codice Identificatore Elaborato
1:1000	A0	3A3A5H1_ElaboratoGrafico_0_07a-2

Progettazione:	Coordinatore:
ENERWIND s.r.l. Via San Lorenzo, 155 - cap 72023 MESAGNE (BR) P.IVA 02549880744 - REA BR-154453 - enerwin@pec.it enerwinenergia.it	TRE TORRI ENERGIA s.r.l. Rozza del Grano 1/A - 20100 BERGAMO (BG) p. via 030779224 - REA BG 23398 tretrorienergia.it
MSC Innovative solutions s.r.l.s. Via Milano 152 - 21100 LEGGE (LT) (IT) P.IVA 050150754 - mscinnovativesolutionspec.it Tel. +39 05 880 91451 - Fax +39 05 881 0744 Tig. Fabio Calabrese	SOCIETA' DEL GRUPPO FIRE-EL GREEN POWER S.p.A. Via della Industrie 2 - 00186 Roma (RM) - Italia Tel. +39 06 880 91451 - Fax +39 06 881 0744 Email: info@fire-el.it - P. IVA 01533770218

Data	Modulo della revisione	Redatto	Controllato	Approvato
Lugli 2022	Prima emissione	M.S.C. S.r.l.s.	Santo Masilo	Tre Torri Energia S.r.l.