




Scala 1:10000

LEGENDA

- Cavidotto MT esterno
- Perimetro Cabina utente
- Perimetro Stazione Terna
- Impianto agronomico/uliveto/ortaggi
- Area agricola per agrovoltaiico

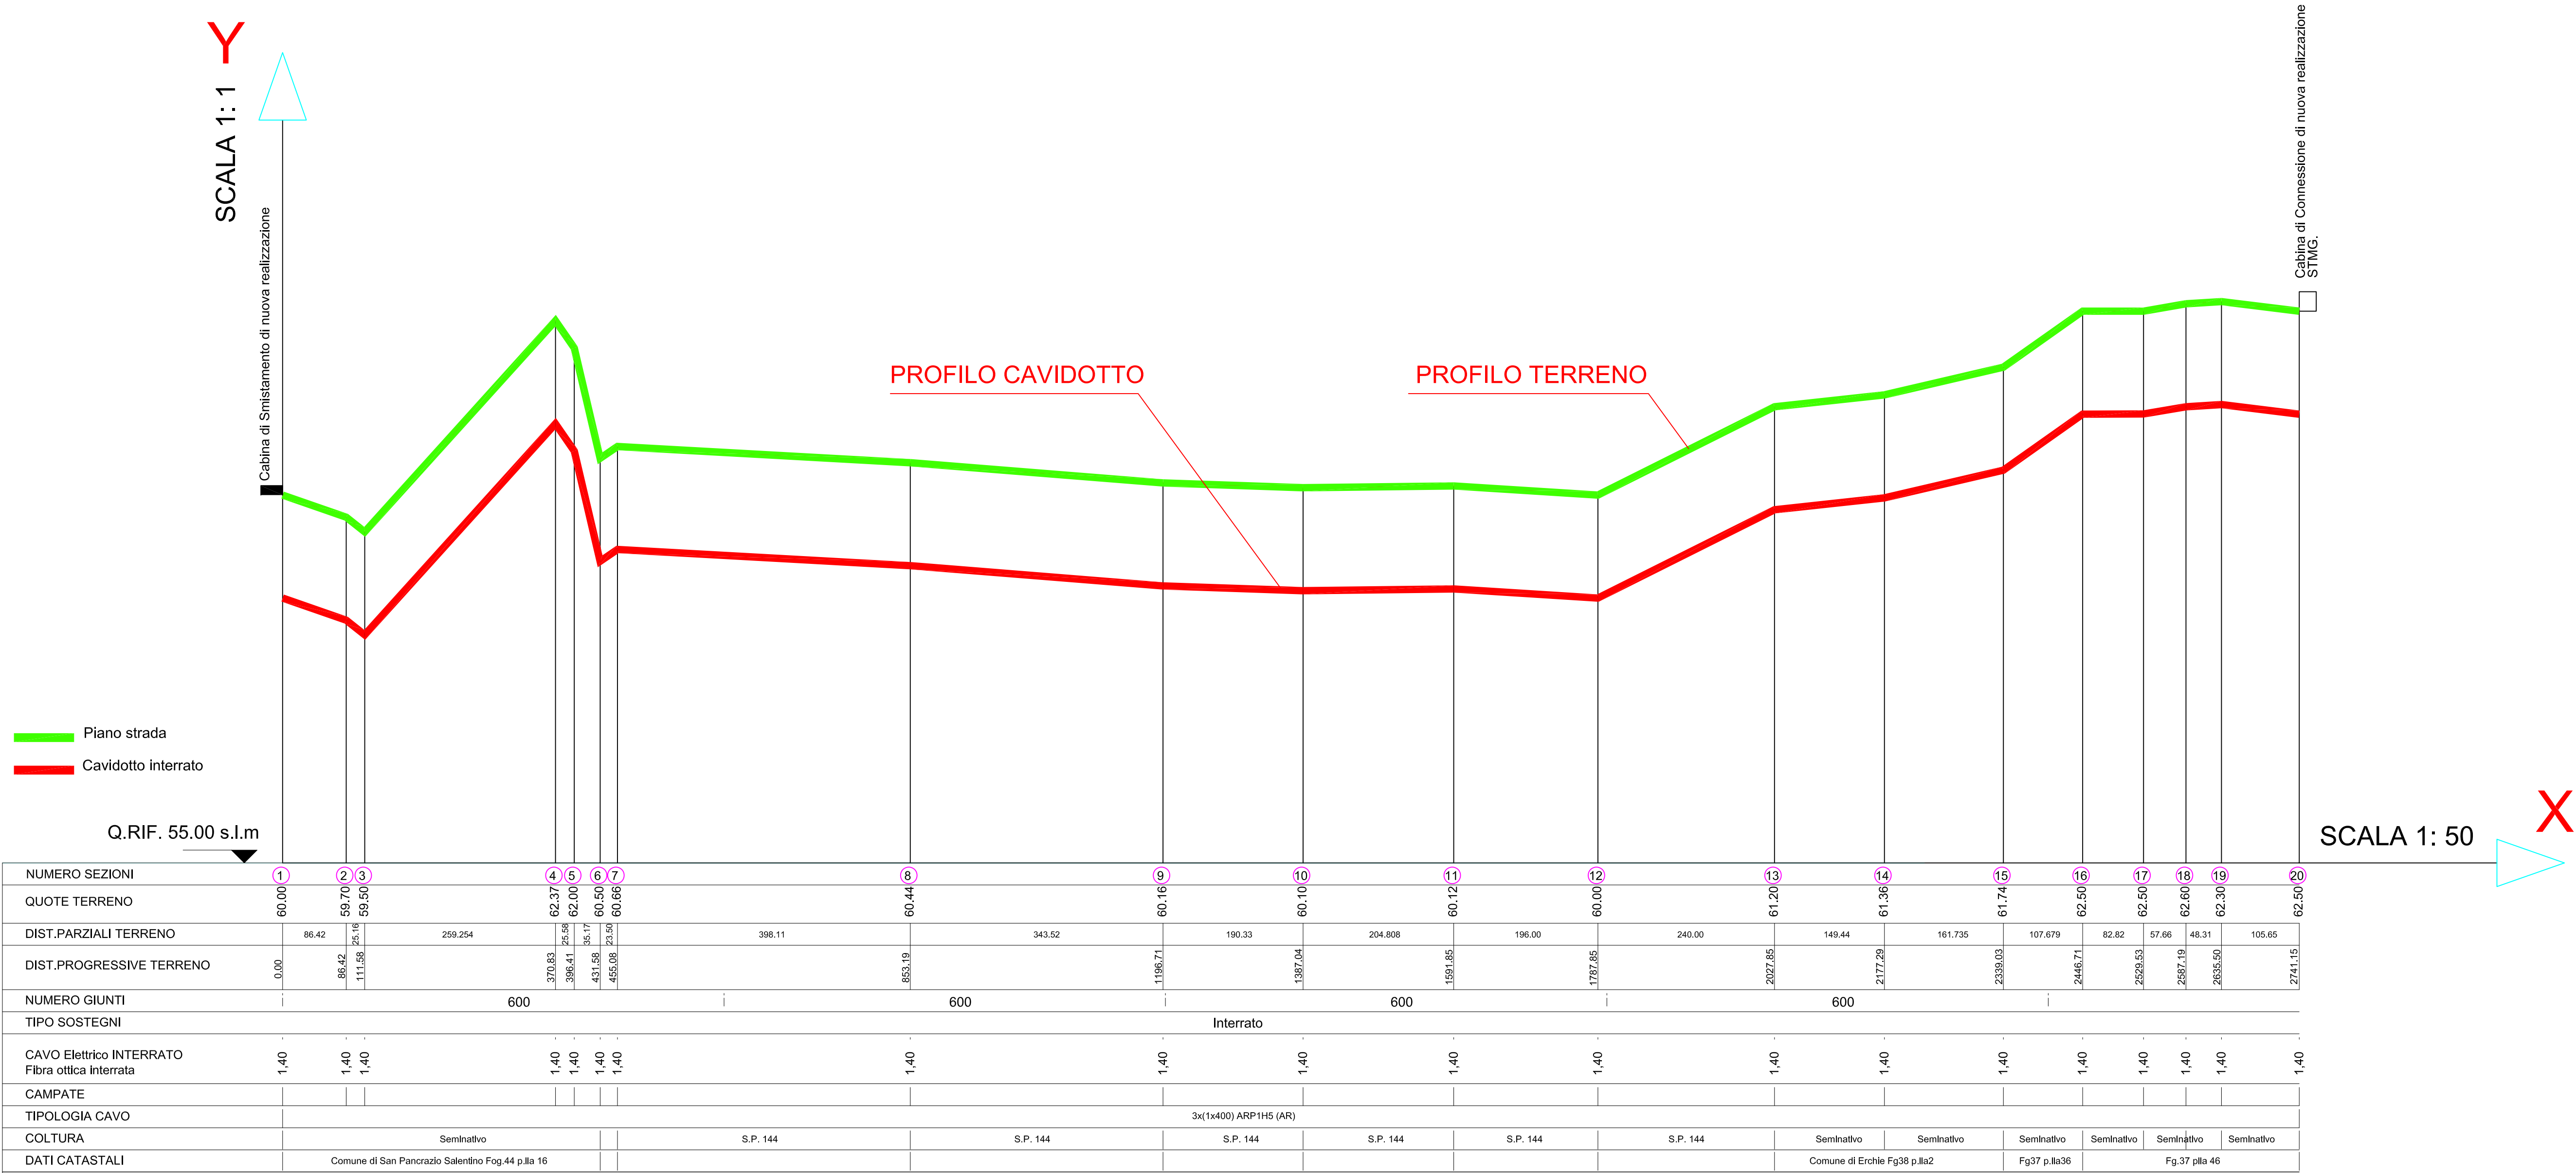

AGROFOTOVOLTAICO TRE TORRI
AGRICOLTURA 4.0
IMPIANTO DI PRODUZIONE DI ENERGIA ELETTRICA DA FONTE FOTOVOLTAICA, CON PANNELLI COLLOCATI IN ALTEZZA, DI POTENZA IN GENERAZIONE PARI A 26,8643 MW E POTENZA IMMESSA IN RETE PARI A 25,82 MW, DENOMINATO "AFV TRETORRI AGRICOLTURA 4.0"

REGIONE PUGLIA
PROVINCIA DI BRINDISI
COMUNI DI SAN PANCRAZIO SALENTINO ed ERCHIE
opere connesse nel COMUNE DI ERCHIE (Br) contrada "Tre Torri"
Località ubicazione impianto AFV: Masseria Tre Torri - Erchie (Br)

PROGETTO DEFINITIVO
Id AU 3A3A5H1



Tav.: 2_10a
Scala: varie
Formato Stampa: A0
Codice Identificatore Elaborato: 3A3A5H1_ElaboratoGrafico_2_10a

Progettazione: ENERWIND S.r.l.
Via San Lorenzo 155 - cap 72023 MESAGNE (BR)
P.IVA 0254880744 - REA BR-154453 - enerwind@pec.it
enerwindgroup@pec.it

Completamento: TRE TORRI ENERGIA S.r.l.
Piazza del Centro 1 - 71010 SANPAOLO (BG)
P. IVA 030779214 - REA BG 283958
enerwindgroup@pec.it

SOCIETA' DEL GRUPPO
RUELL GREEN POWER S.p.A.
Via M. S. S. 15100 LECCE (LE) S.S.
P.IVA 0503037074 - mac@enerwindgroup.it
Via M. S. S. 15100 LECCE (LE) S.S.
P.IVA 0503037074 - mac@enerwindgroup.it
Via M. S. S. 15100 LECCE (LE) S.S.
P.IVA 0503037074 - mac@enerwindgroup.it

Data	Modulo della revisione	Redatto	Controllato	Approvato
Luglio 2022	Prima elaborazione	M.S.C. S.r.l.	Santo Modulo	Tre Torri Energia S.r.l.