

AGROFOTOVOLTAICO TRE TORRI

AGRICOLTURA 4.0

IMPIANTO DI PRODUZIONE DI ENERGIA ELETTRICA DA FONTE FOTOVOLTAICA,
CON PANNELLI COLLOCATI IN ALTEZZA, DI POTENZA IN GENERAZIONE
PARI A 26,8643 MW E POTENZA IMMESSA IN RETE PARI A 25,82 MW,
DENOMINATO "AFV TRETORRI AGRICOLTURA 4.0"

REGIONE PUGLIA
PROVINCIA di BRINDISI
COMUNI di SAN PANCRAZIO SALENTINO ed ERCHIE
opere connesse nel COMUNE DI ERCHIE (Br) contrada "Tre Torri"
Località ubicazione impianto AFV: Masseria Tre Torri - Erchie (Br)

PROGETTO DEFINITIVO

Id AU 3A3A5H1




Tav.: 2_10	Titolo: Sezioni tipo trincee e cavidotti	
Scala:	Formato Stampa:	Codice Identificatore Elaborato
1:20	A3	3A3A5H1_ElaboratoGrafico_2_10

Progettazione:	Committente:
ENERWIND s.r.l. Via San Lorenzo 155 - cap 72023 MESAGNE (BR) P.IVA 02549880744 - REA BR-154453 - enerwind@pec.it MSC innovative solutions s.r.l.s. Via Milizia n.55 - 73100 LECCE (ITALY) P.IVA 05030190754 - msc.innovativesolutions@pec.it Ing. Santo Masilla Responsabile progetto Ing. Fabio Calcarella	TRE TORRI ENERGIA s.r.l. Piazza del Grano n.3 - 39100 BOLZANO (BZ) p. iva 0305799214 - REA BZ 283988 tretorrienergia@legalmall.it SOCIETA' DEL GRUPPO FRI-EL GREEN POWER S.p.A. Piazza della Rotonda, 2 - 00186 Roma (RM) - Italia Tel. +39 06 6880 4163 - Fax. +39 06 6821 2764 Email: Info@fri-el.it - P. IVA 01533770218

Data	Motivo della revisione:	Redatto:	Controllato:	Approvato:
Luglio 2022	Prima emissione	M.S.C. S.r.l.s.	Santo Masilla	Tre Torri Energia S.r.l.


TIPICO A

SEZIONE CAVIDOTTO IN TERRENO AGRICOLO
N. 1 TERNA CAVI MT

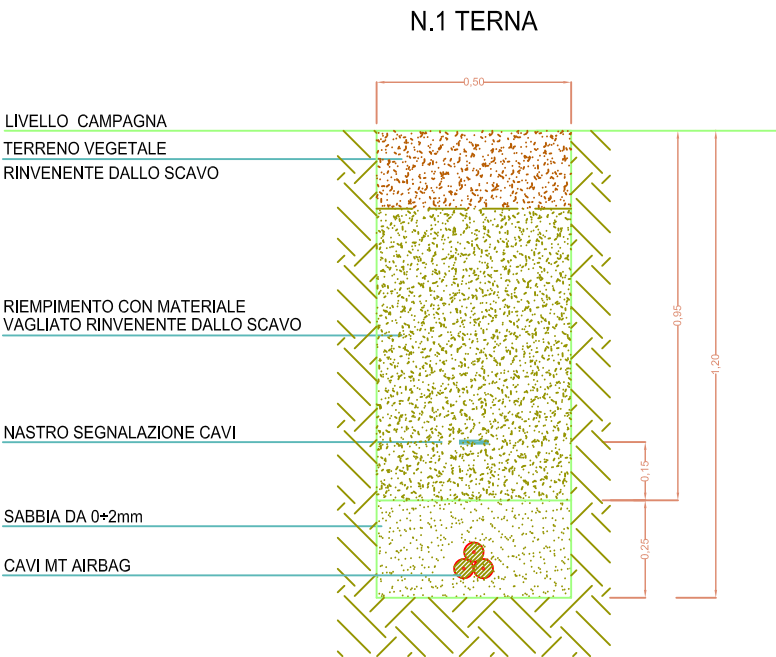


TIPICO B

TIPICO CAVIDOTTO SU STRADE NON ASFALTATE
N. 1 TERNA CAVI MT

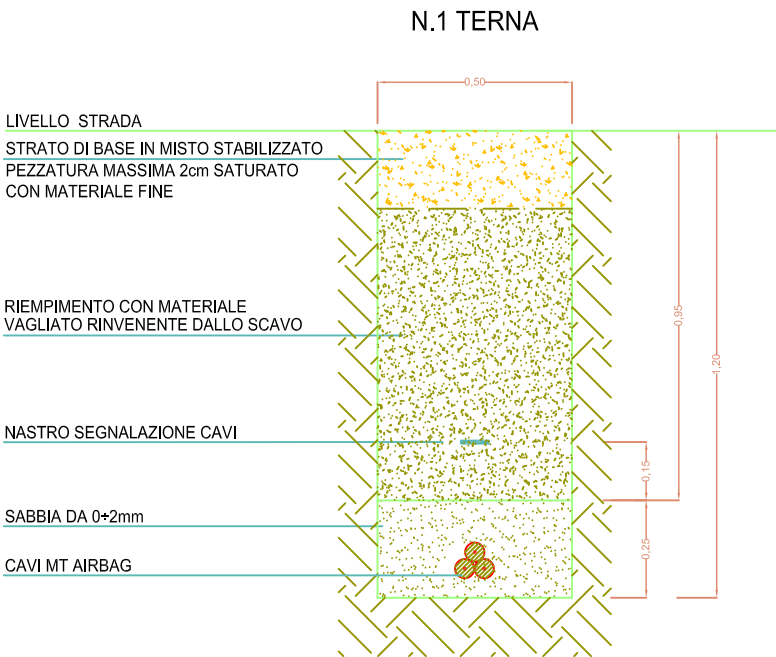

TIPICO C

TIPICO CAVIDOTTO SU STRADE ASFALTATE
N. 1 TERNA CAVI MT

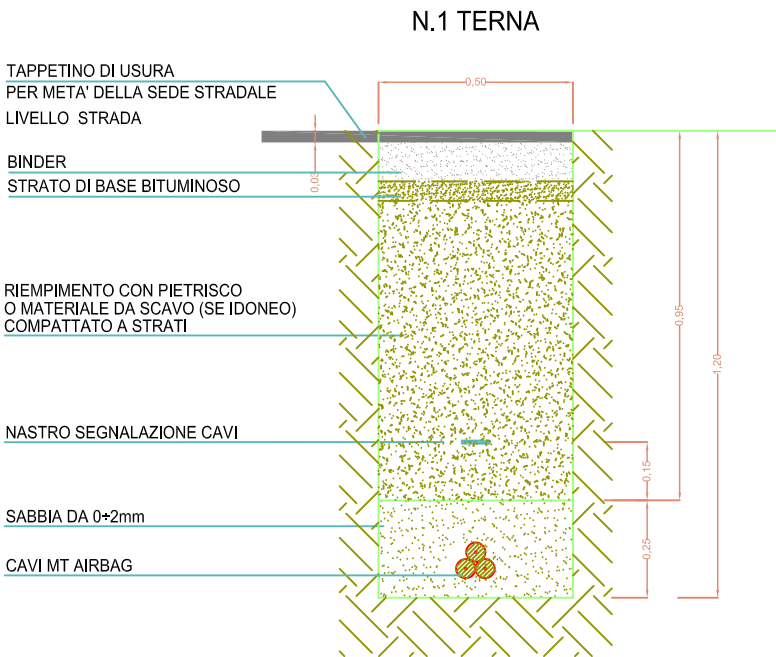

TRE TORRI ENERGIA s.r.l.
Piazza del Grano n.3 - 39100 BOLZANO (BZ)
p. iva 0305799214 - REA BZ 283988
tretorrienergia@legalmail.it

SOCIETA' DEL GRUPPO
FRI-EL GREEN POWER S.p.A.
Piazza della Rotonda, 2 - 00186 Roma (RM) - Italia
Tel. +39 06 6880 4163 - Fax. +39 06 6821 2764
Email: info@fri-el.it - P. IVA 01533770218

IMPIANTO DI PRODUZIONE DI ENERGIA ELETTRICA DA FONTE FOTOVOLTAICA,
CON PANNELLI COLLOCATI IN ALTEZZA, DI POTENZA IN GENERAZIONE
PARI A 26,8643 MW E POTENZA IMMESSA IN RETE PARI A 25,82 MW,
DENOMINATO "AFV TRETORRI AGRICOLTURA 4.0"

REGIONE PUGLIA
PROVINCIA di BRINDISI
COMUNI di SAN PANCRAZIO SALENTINO ed ERCHIE
opere connesse nel COMUNE DI ERCHIE (Br) contrada "Tre Torri"
Località ubicazione impianto AFV: Masseria Tre Torri - Erchie (Br)

Sezioni tipo trincee cavidotti

ENERWIND s.r.l.
Via San Lorenzo 155 - cap 72023 MESAGNE (BR)
P.IVA 02549880744 - REA BR-154453 - enerwind@pec.it

MSC innovative solutions s.r.l.s.
Via Milizia n.55 - 73100 LECCE (ITALY)
P.IVA 05030190754 - msc.innovativesolutions@pec.it

Ing. Santo Masilla Responsabile progetto
Ing. Fabio Calcarella