
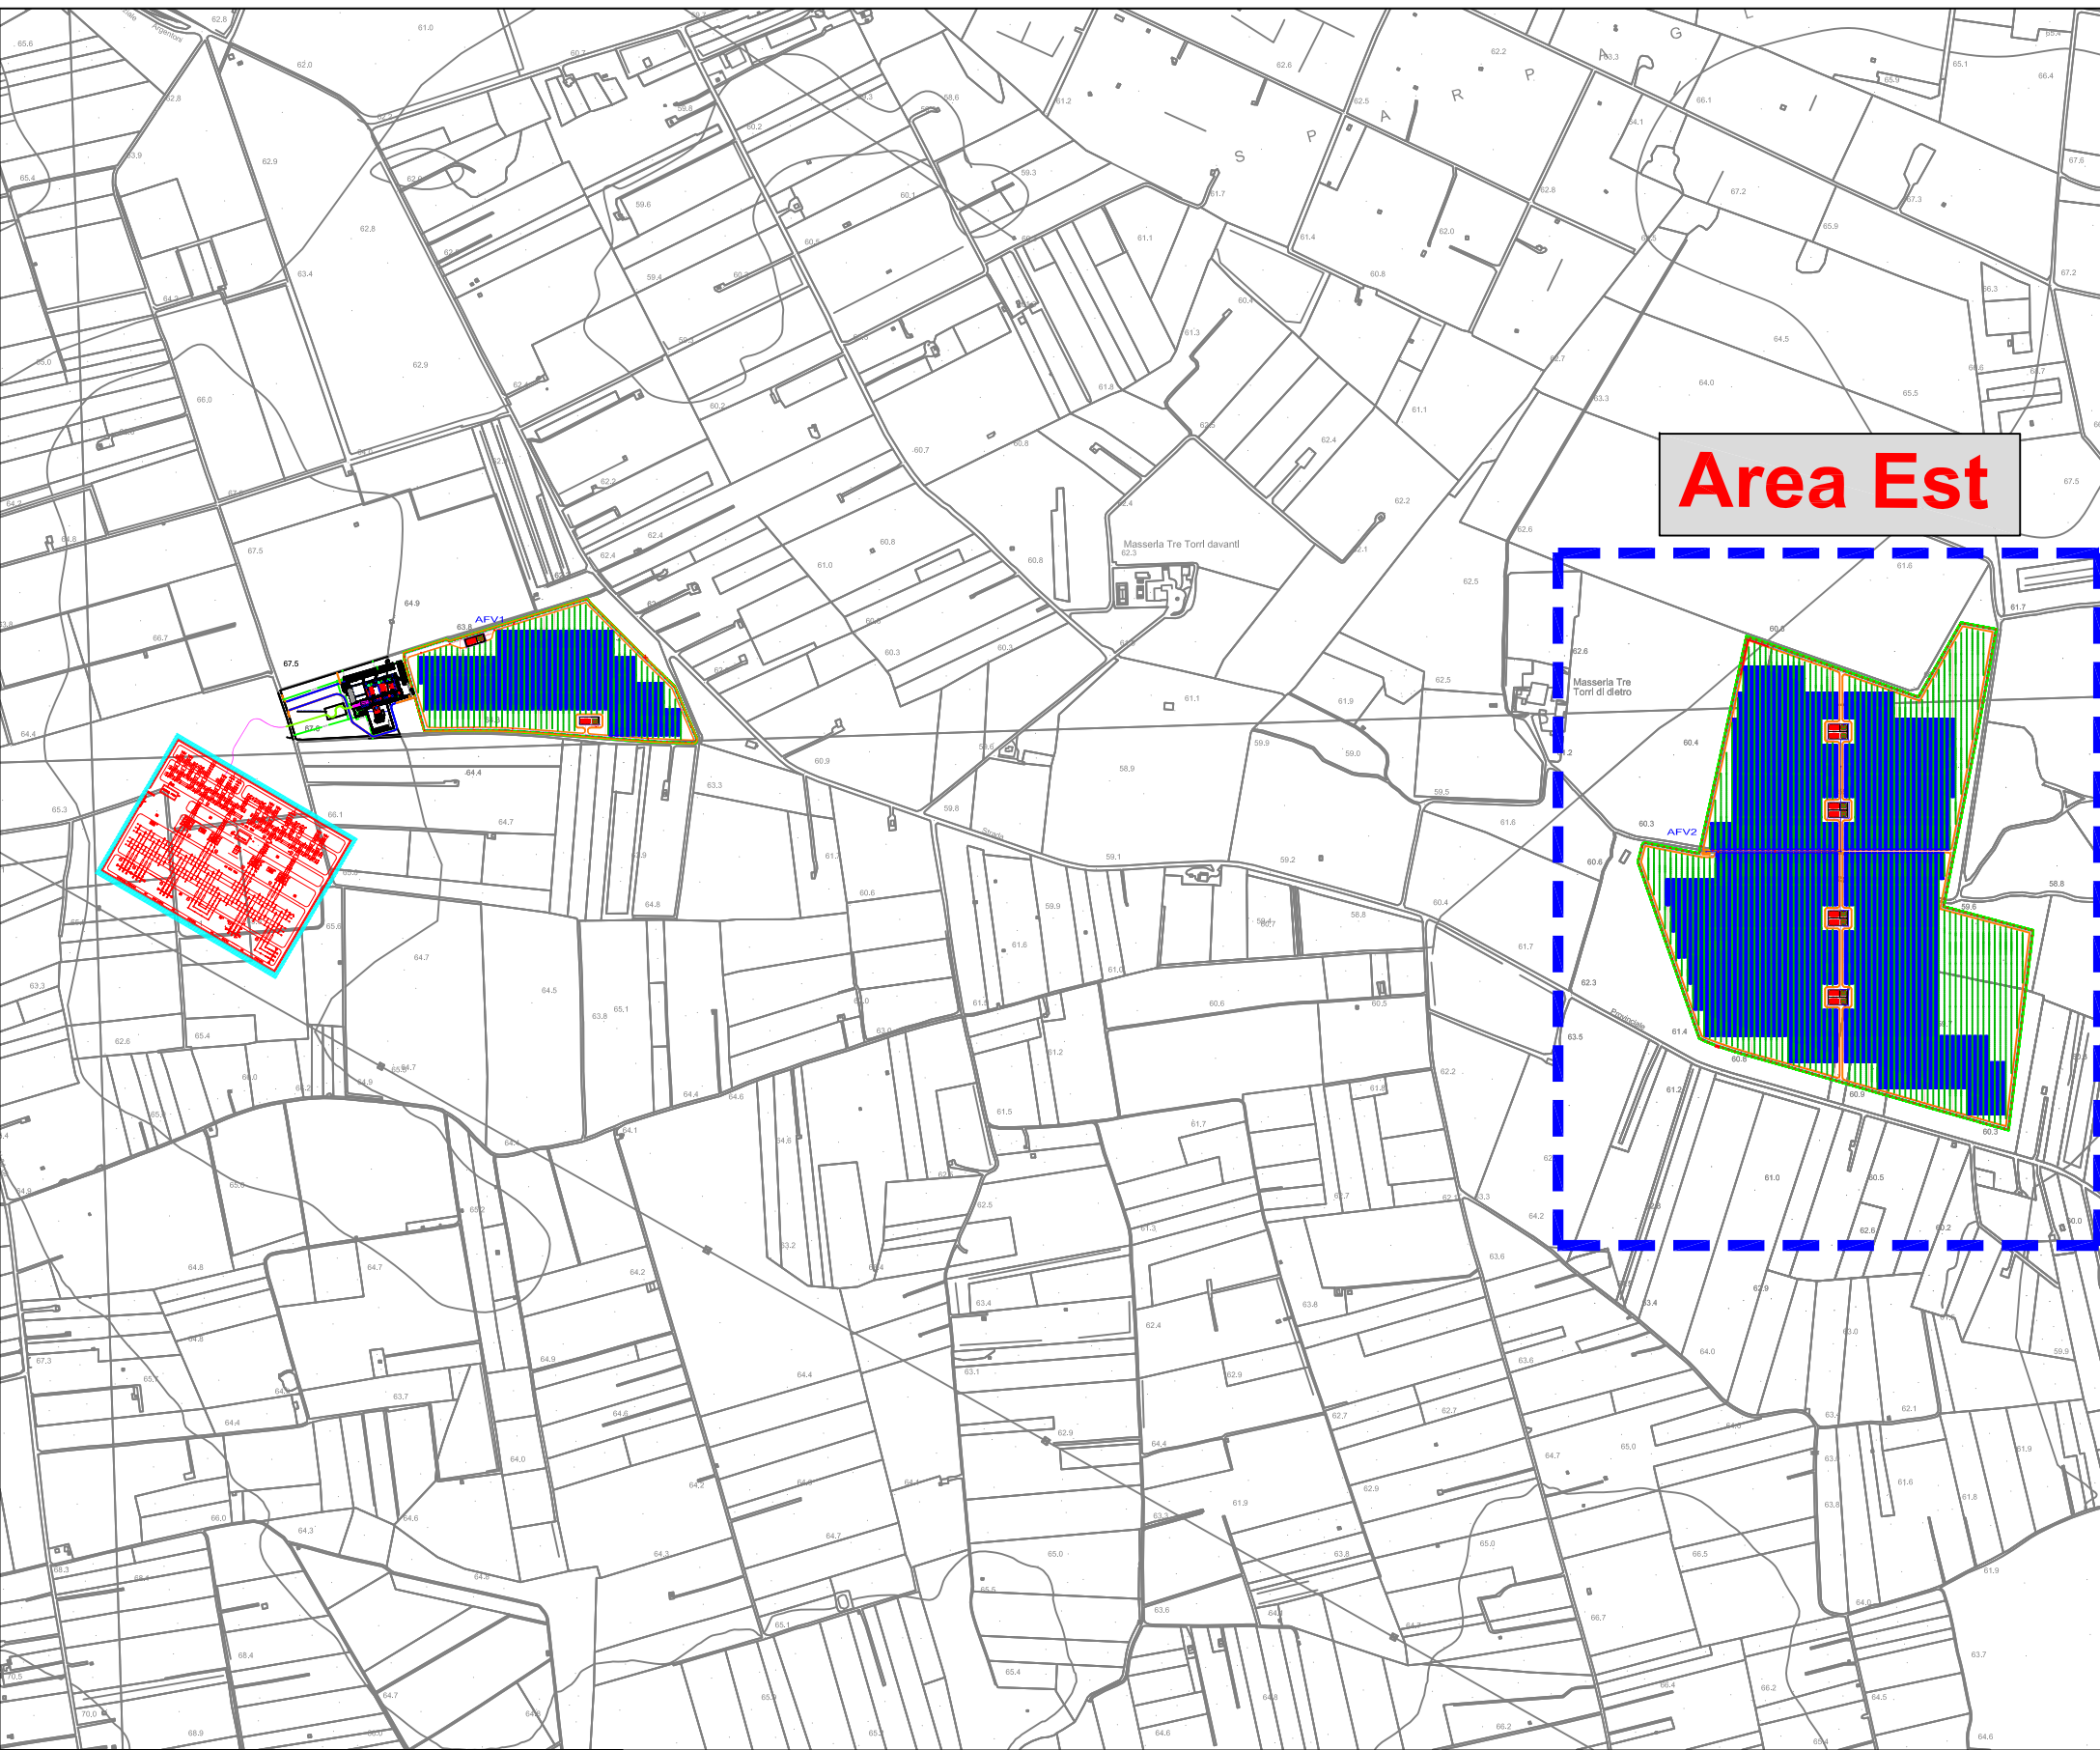


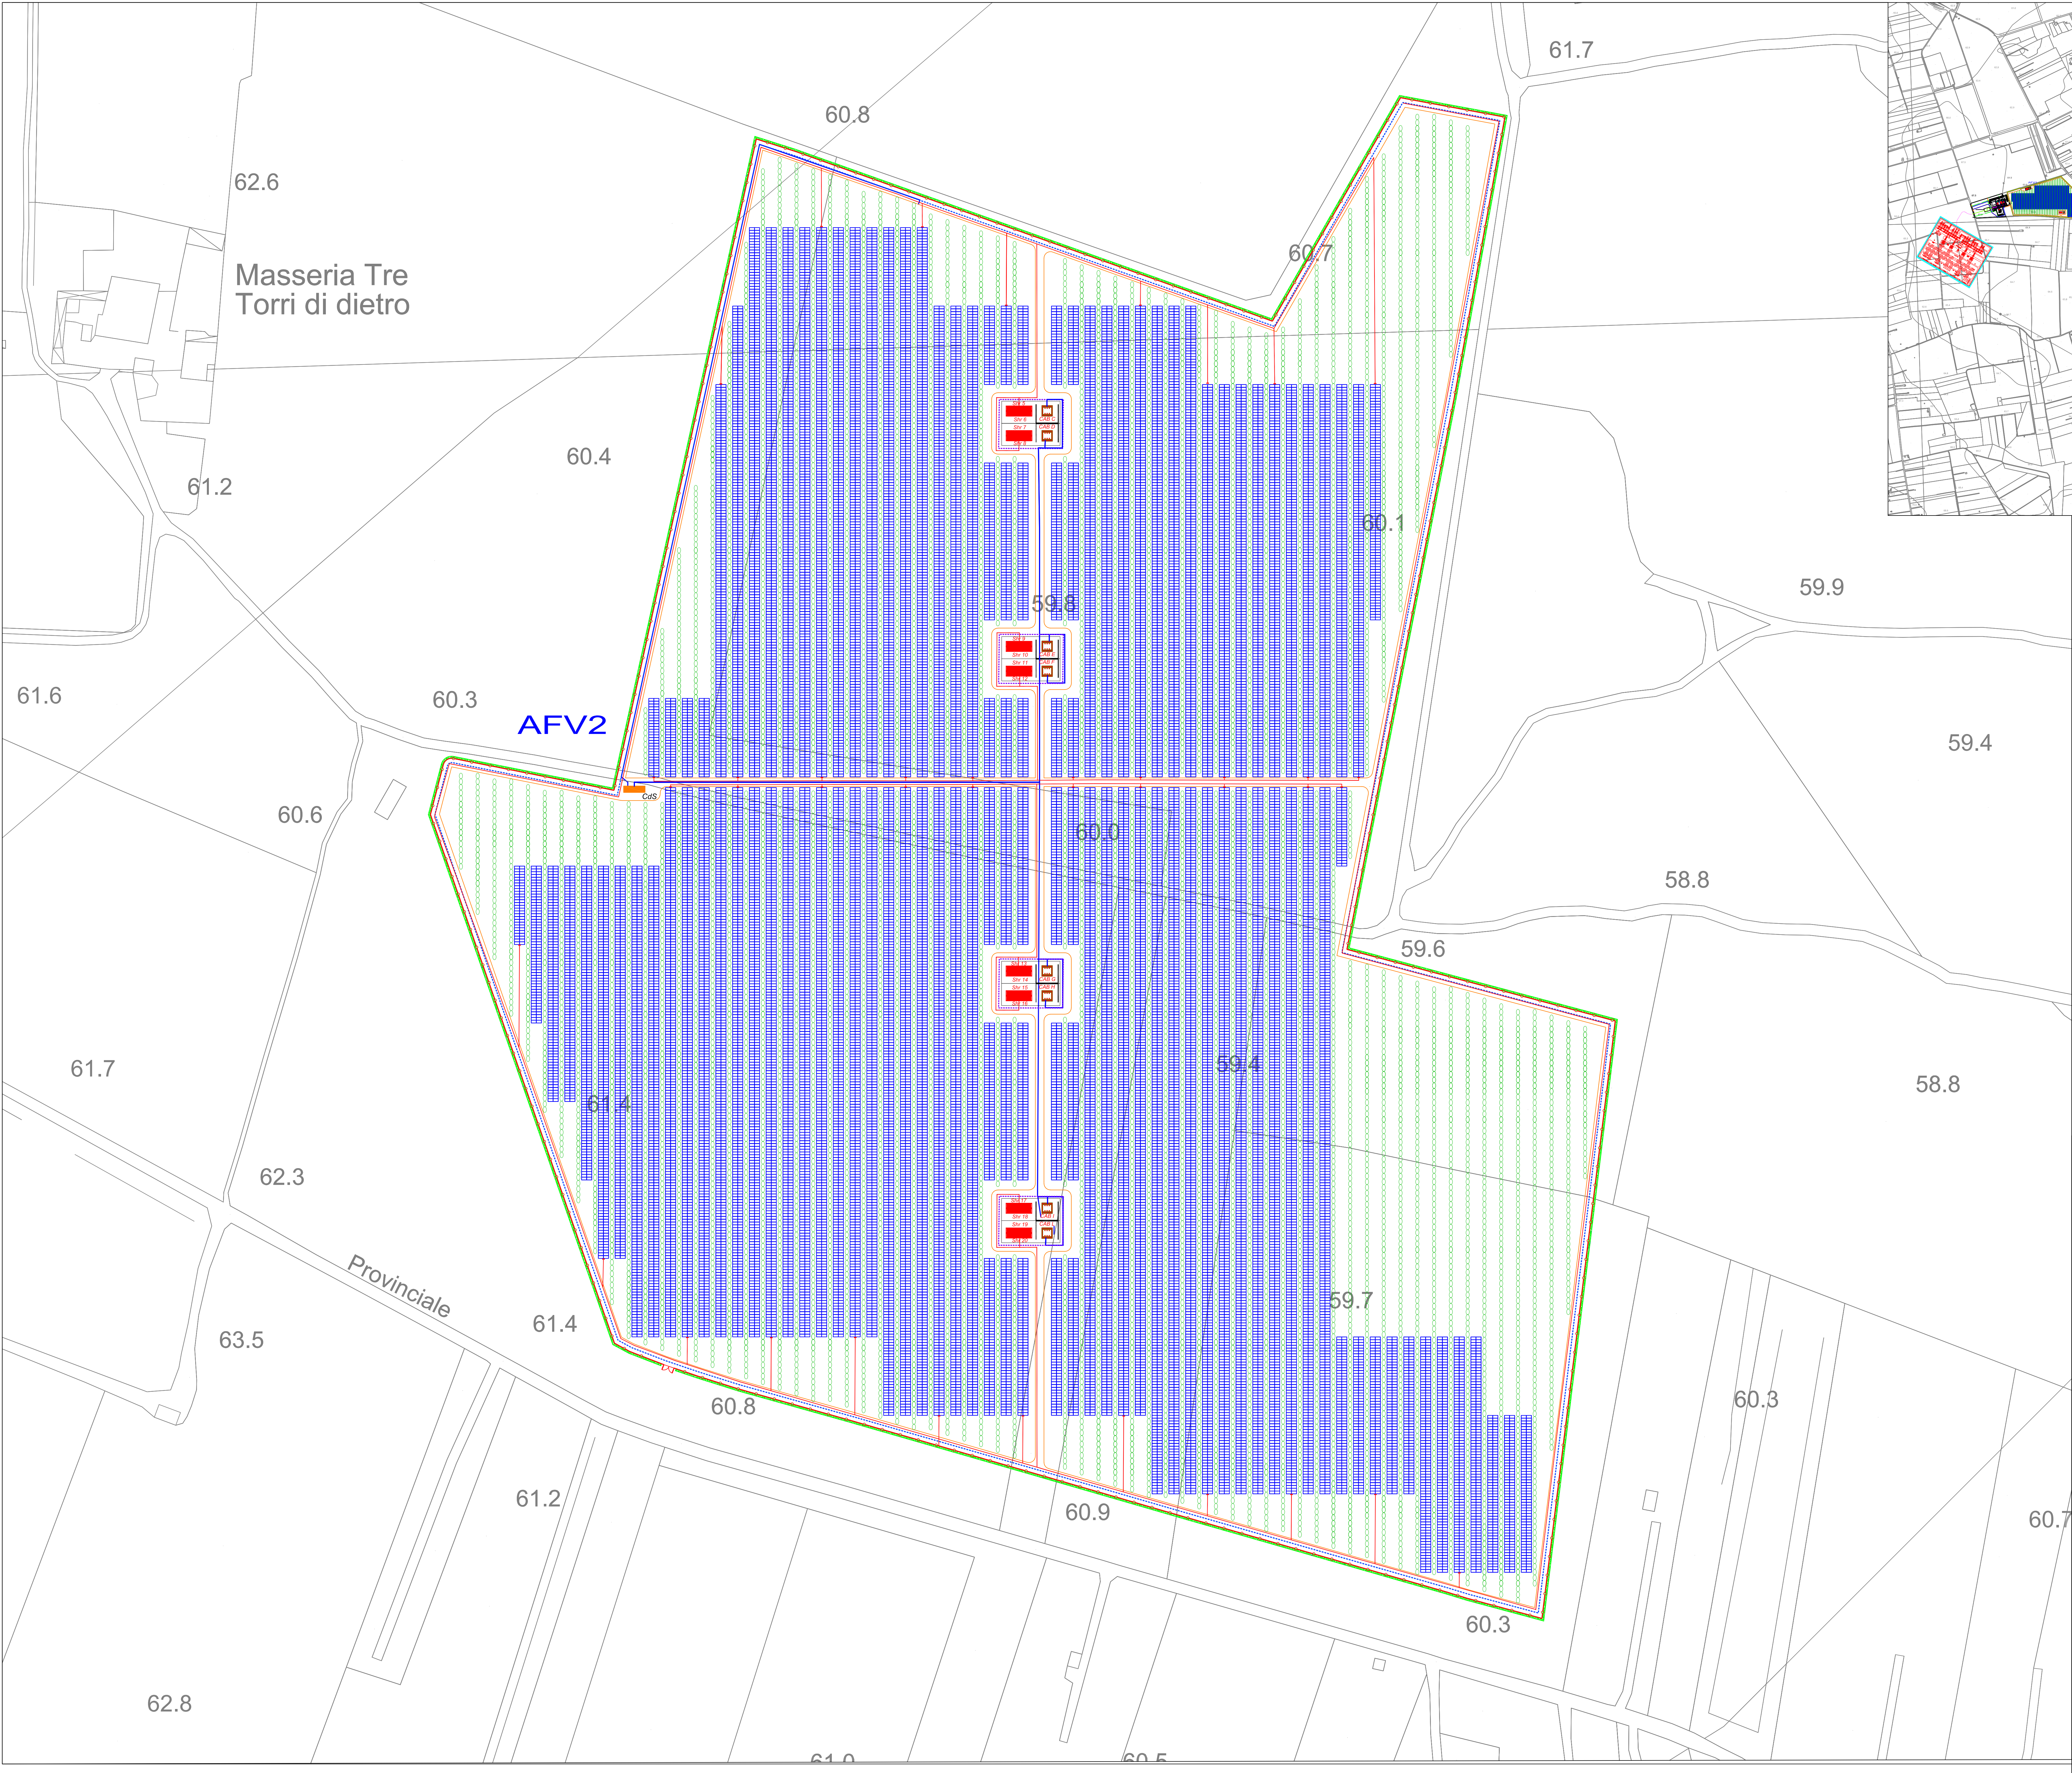

Key Plan

- LEGENDA**
- Anello di terra perimetrale
 - Anello di terra su gruppo cabine + Shelter
 - Rete di terra all'interno vie cavi BT
 - Cabine di campo + Shelter
 - Cabina di Smistamento (CdS)
 - Recinzione Impianto FV
 - Tracker 56 moduli

**AGROFOTOVOLTAICO TRE TORRI
AGRICOLTURA 4.0**
IMPIANTO DI PRODUZIONE DI ENERGIA ELETTRICA DA FONTE FOTOVOLTAICA,
CON PANNELLI COLLOCATI IN ALTEZZA, DI POTENZA IN GENERAZIONE
PARI A 25,8643 MW, E POTENZA IMMESSA IN RETE, PARI A 25,82 MW,
DENOMINATO "AFV TRETORRI AGRICOLTURA 4.0"

REGIONE PUGLIA
PROVINCIA DI BRINDISI
COMUNI DI SAN PANGRAZIO SALENTINO ed ERCHIE
opere connesse nel COMUNE DI ERCHIE (Br) contrada "Tre Torri"
Località ubicazione Impianto AFV: Masseria Tre Torri - Erchie (Br)

PROGETTO DEFINITIVO
Id AU 3A3A5H1



Tav.: 2_15-1
Scala: 1:1000
Formato Stampa: A0
Codice Identificativo Elaborato: 3A3A5H1_ElaboratoGrafico_2_15-1

Progettazione: ENERWIND S.r.l. Via San Lorenzo 155 - cap 72023 MESAGNE (BR) P. IVA 02488880464 - REA BR-154633 - enervind@pec.it P. IVA 02502810754 - info.innovativesolutions@pec.it MSC Innovative solutions S.r.l.s. Via Milano n.55 - 73100 LECCE (ITALY) P. IVA 02502810754 - info.innovativesolutions@pec.it Ing. Santo Modulo Responsabile progetto Ing. Fabio Colaninno	Contribuente: TRE TORRI ENERGIA S.r.l. Piazza del Grano n. 3 - 79100 BOLLANO (BR) P. IVA 035799224 - REA BR-20788 torettritorrigroup@gmail.it SOCIETA' DEL GRUPPO PRI-EL GREEN POWER S.p.A. Piazza della Libertà, 2 - 10126 Roma (RM) - Italia Tel. +39 06 6880 4143 - Fax. +39 06 6821 2764 Email: info@pri-el.it - P. IVA 01537701211
--	--

Data: Luglio 2022	Autore della revisione: Piero Modulo	Redatto: M.S.C. S.r.l.s.	Controlato: Santo Modulo	Approvato: Tre Torri Energia S.r.l.